


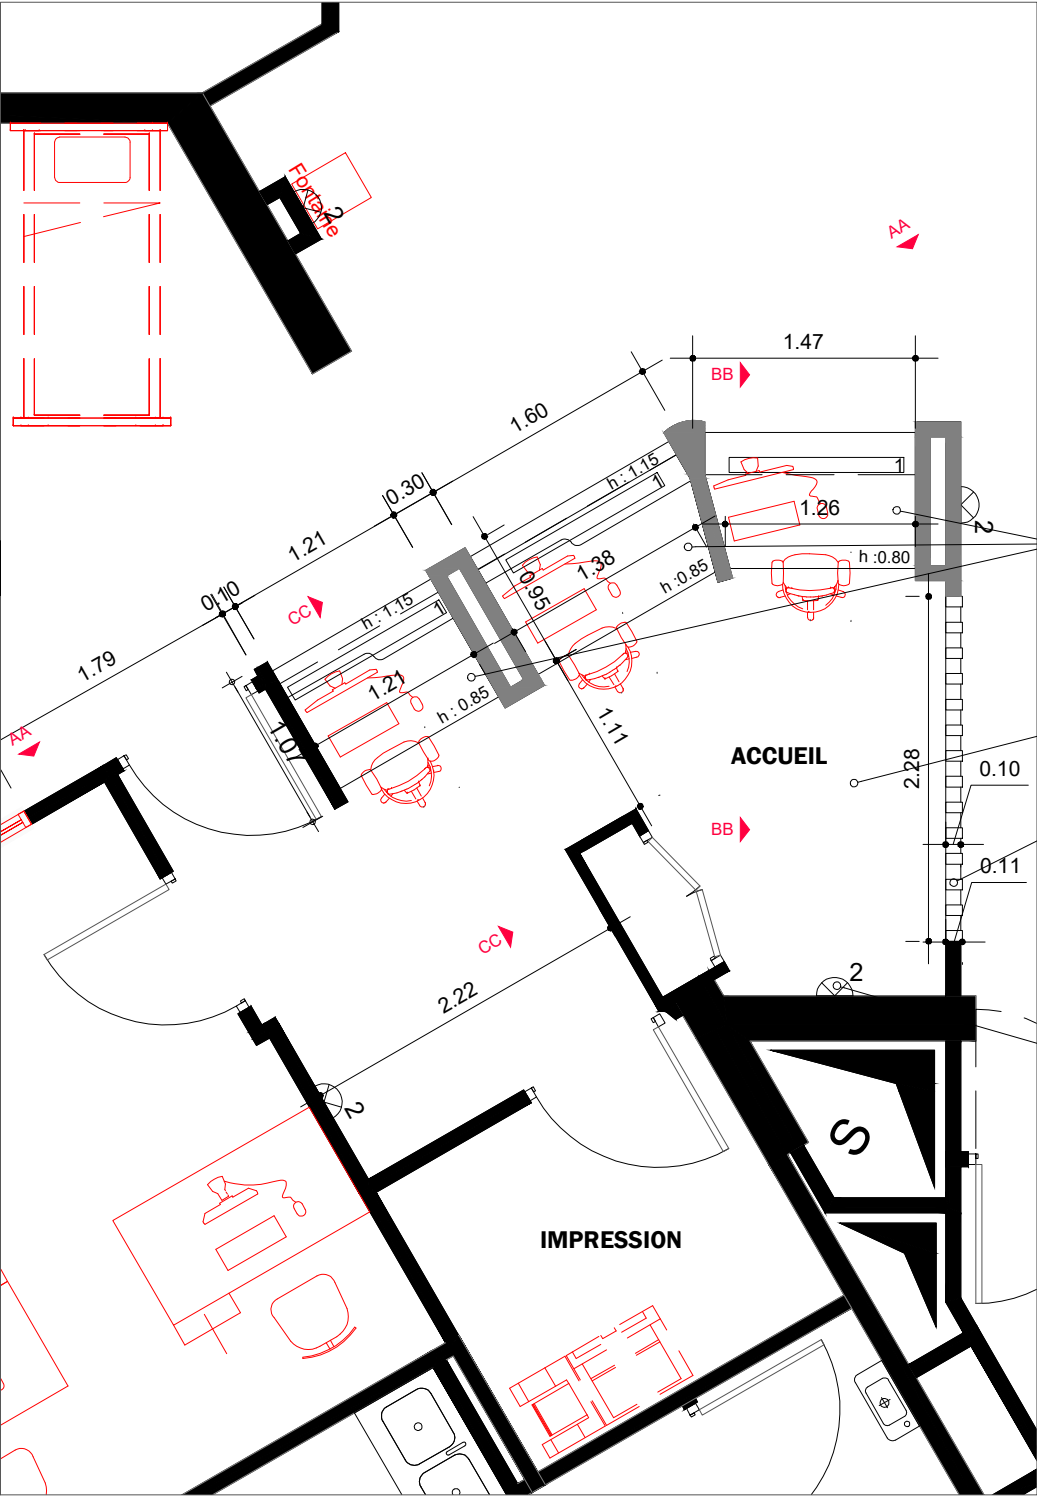

PLAN

Nota :
Le pin maritime utilisé dans l'accueil, pour le banc, au droit de l'aquarium, etc, devra répondre au label Bois de France et être certifié ignifuge B s1 d0 ou avoir reçu un traitement ignifuge en profondeur permettant d'atteindre le classement B s1 d0.
L'utilisation d'un vernis intumescent en substitution de ce traitement n'est pas acceptée.

Banque d'accueil
+Plan de travail en
résine de synthèse
+Tablette en résine
de synthèse avec un
décroché pour l'écran
+Coloris au choix de
l'architecte

Sol
+Sol souple en PVC
avec remontées
en plinthe

Clastra bois
+Tasseaux en pin
maritime
Section 7x10cm
+Vernis satiné

Applique
+Bendz Satiné de chez
SAMMODE
ou équivalent


Applique
+Bendz Satiné de
chez SAMMODE
ou équivalent

Clastra bois
+Tasseaux en pin maritime
Section 7x10cm
+Vernis satiné


Suspension
+Purcel de chez
SAMMODE
ou équivalent

Rideaux métalliques
+Ventelles microperforées
+Rail encastré dans la cloison


Façade bois
+Cadre et panneaux
contreplaqué en pin maritime
+Vernis satiné

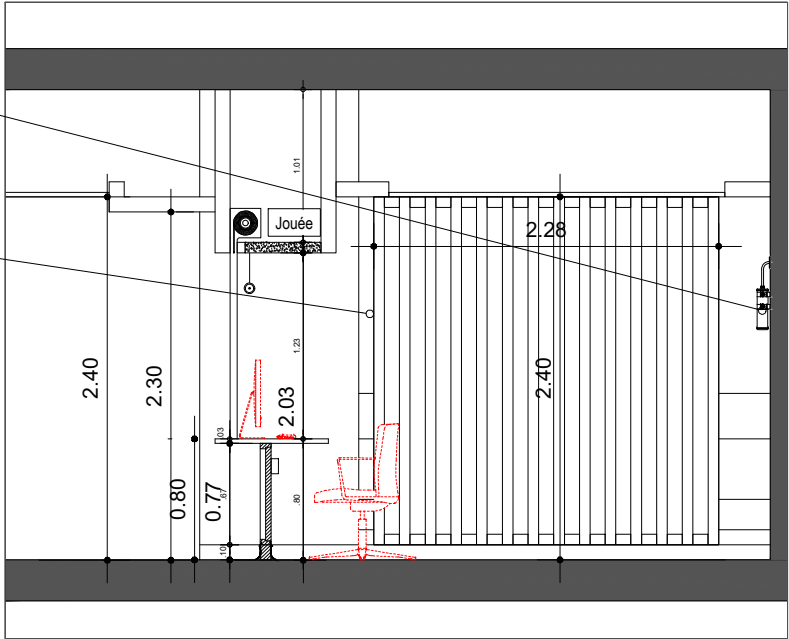

COUPE BB - ACCUEIL PMR

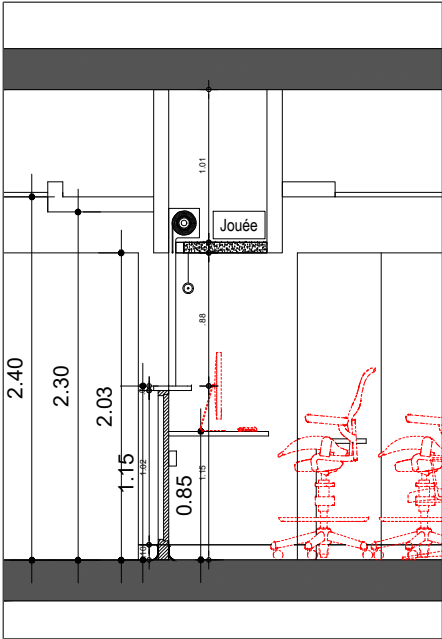


COUPE CC - ACCUEIL DEBOUT

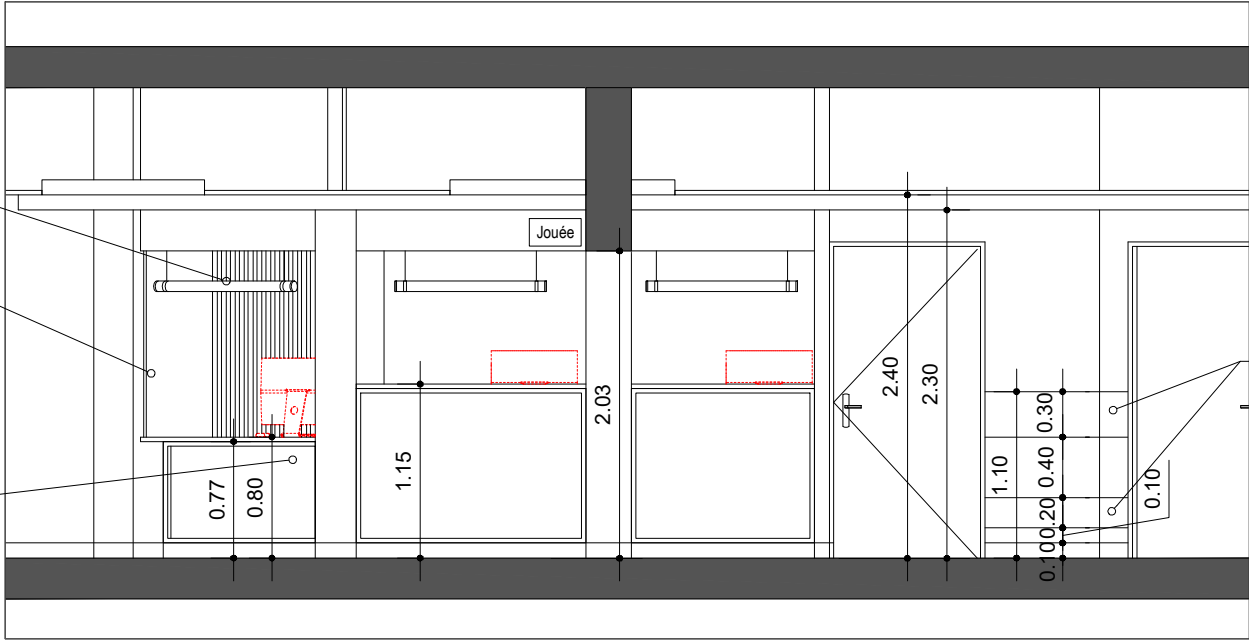


COUPE AA


Protection murale
+Panneaux PVC
en deux bandes

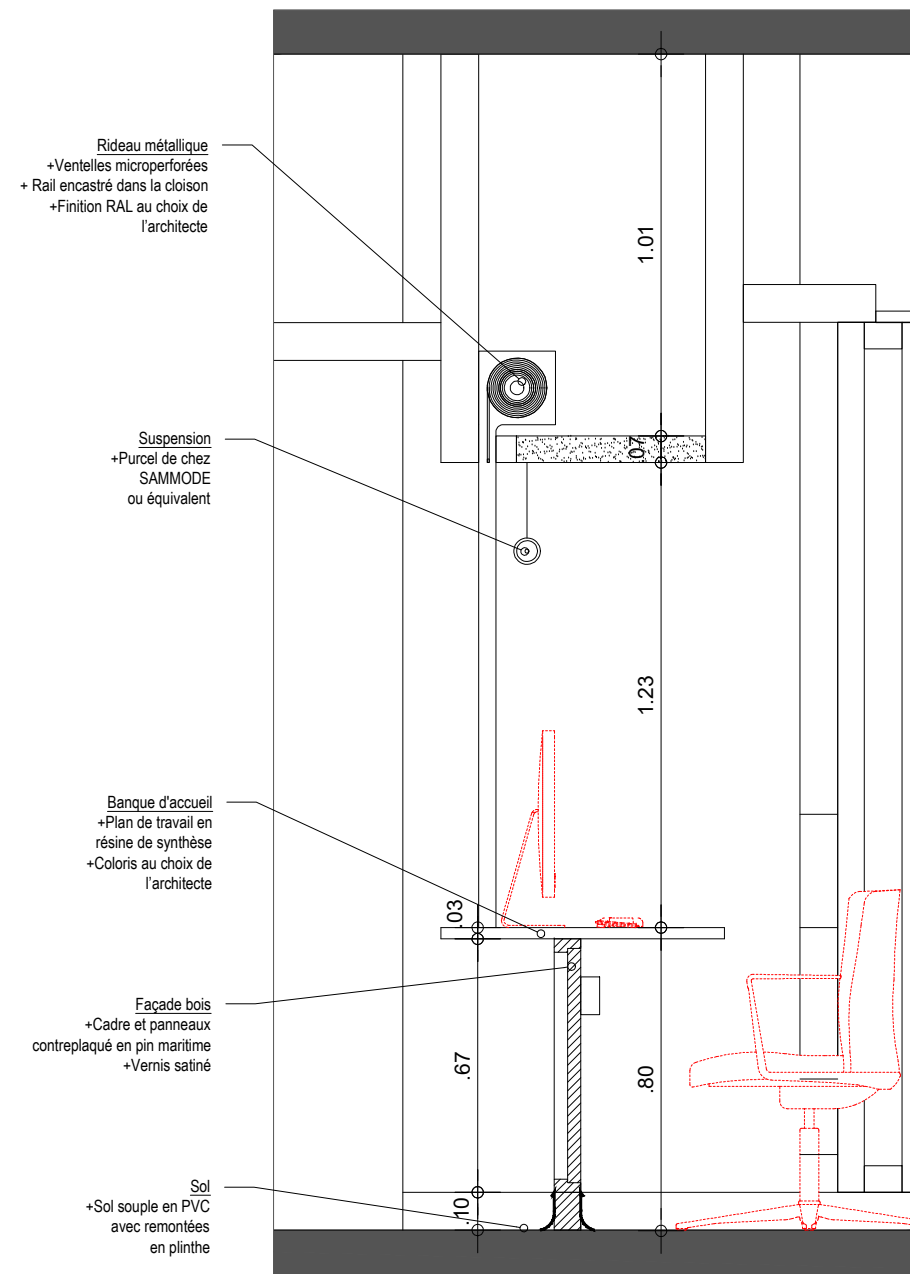


COUPE BB - ACCUEIL PMR

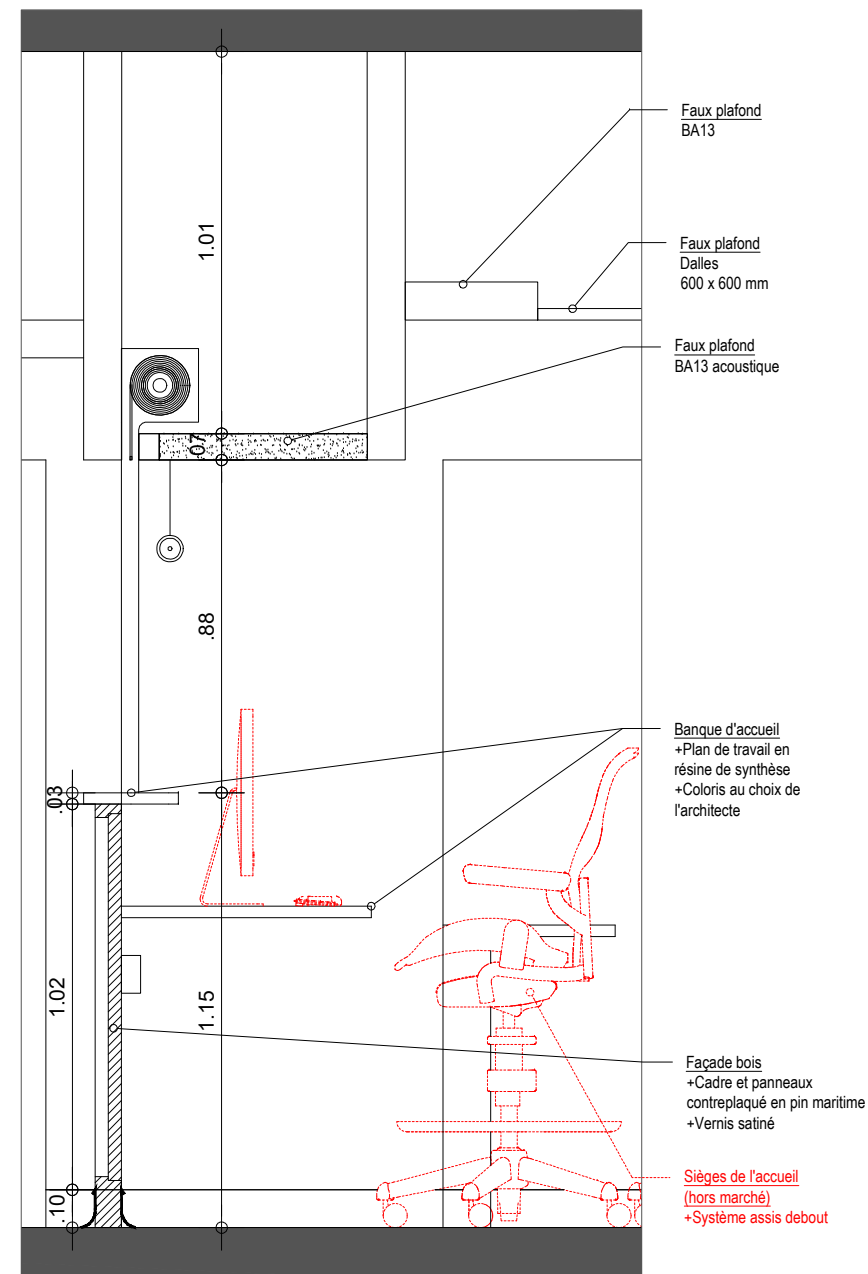

COUPE CC - ACCUEIL DEBOUT

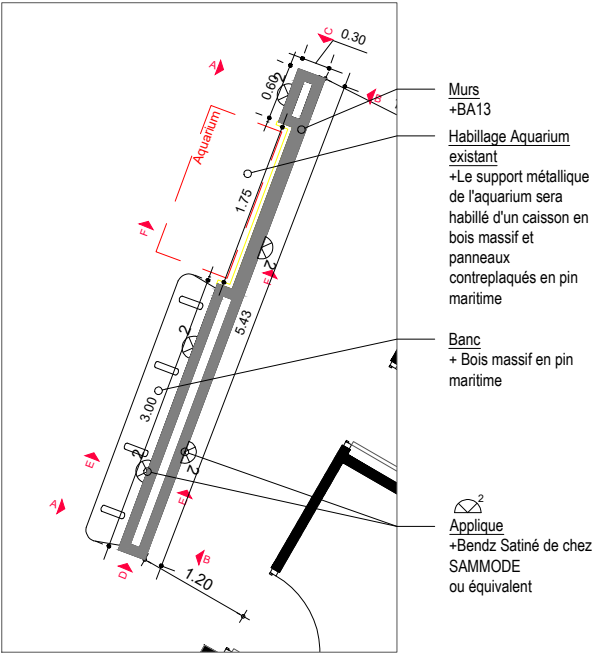


PLAN

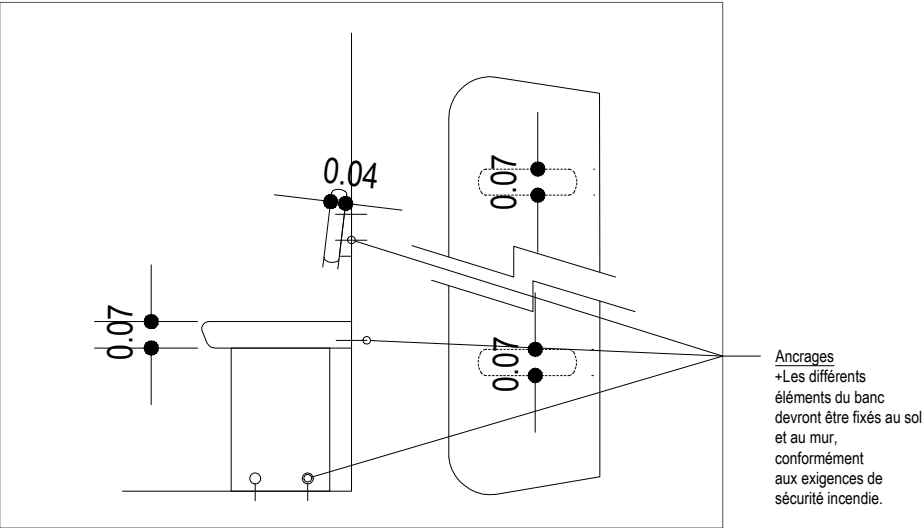


ZOOM SUR BANC - 1/20

Nota - Bois ignifuge :
Le pin maritime utilisé dans l'accueil, pour le banc, au droit de l'aquarium, etc., devra répondre au label Bois de France et être certifié ignifuge B s1 d0 ou avoir reçu un traitement ignifuge en profondeur permettant d'atteindre le classement B s1 d0.
L'utilisation d'un vernis intumescent en substitution de ce traitement n'est pas acceptée.


Nota - Assemblages :
Les éléments en bois massif seront assemblés par usinage et encastrement des pièces entre elles (type tenon/mortaise ou équivalent), sans visserie apparente en parement. Les fixations éventuelles seront réalisées par systèmes invisibles (vis dissimulées, ferrures type excentriques ou équivalent), avec caches intégrés ou montage non visible après pose.

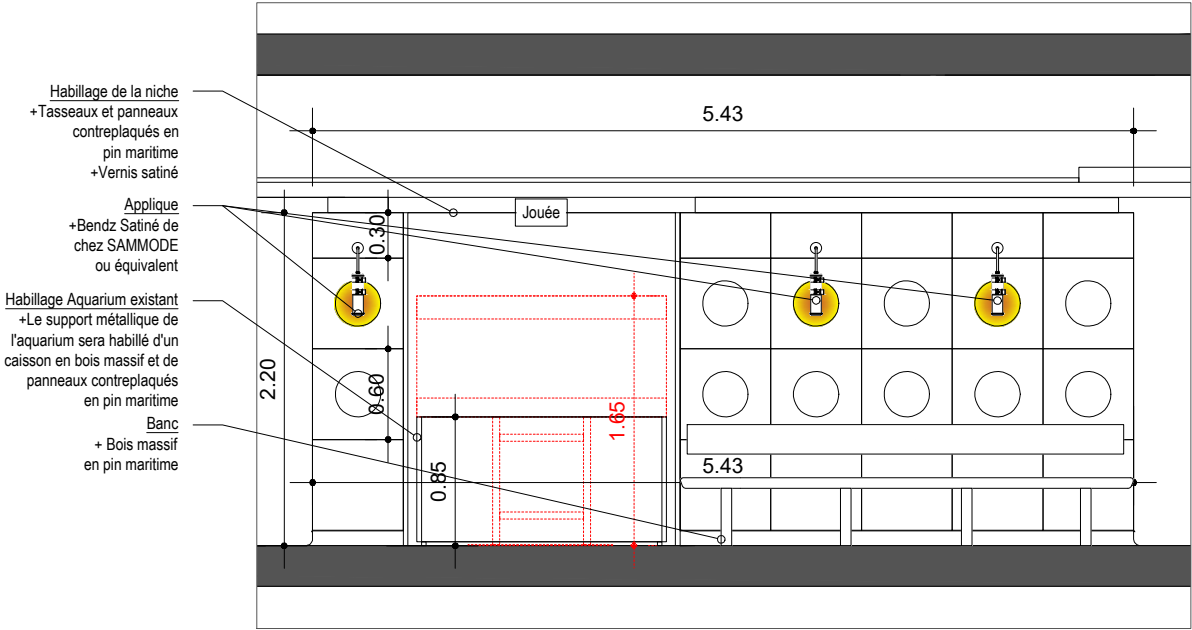


FAÇADE AA

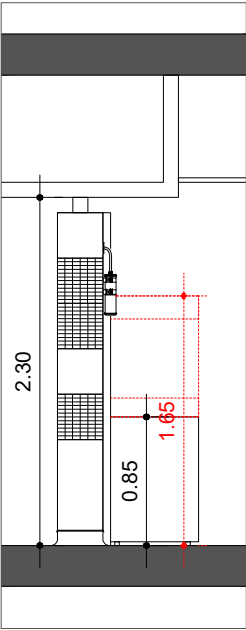


FAÇADE CC

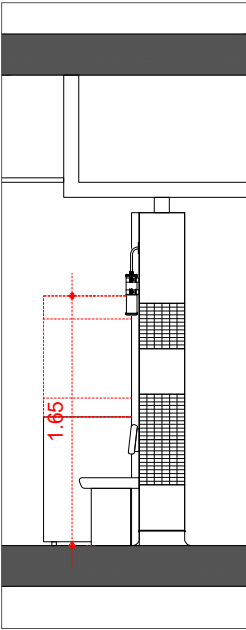


FAÇADE DD

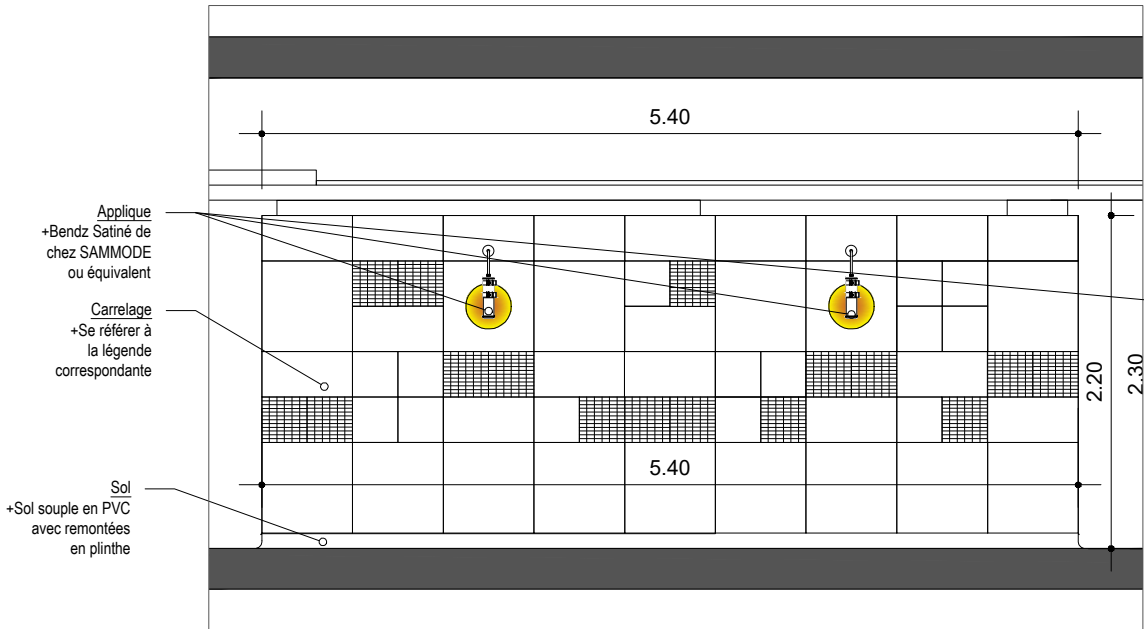

FAÇADE BB

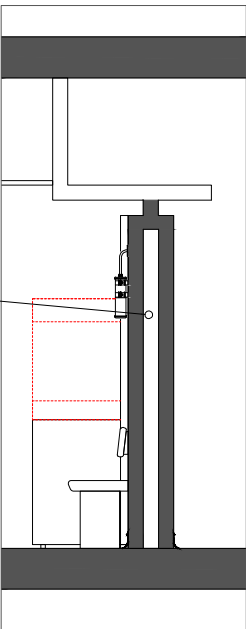

COUPE EE

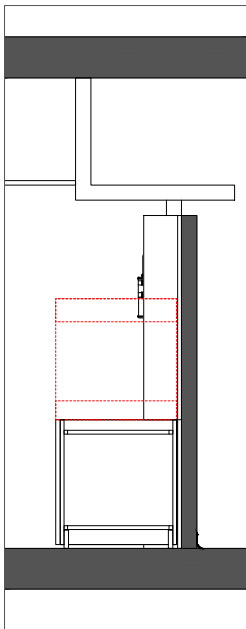


COUPE FF

LEGENDE CARRELAGE


Tous les carrelages du projet sont issus de la gamme Glocal de chez Mirage Ceramiche, ou équivalent. Les niveaux de glissance sont à déterminer en se référant au plan des revêtements de sols.

	300x300		600x600 avec cercle emailé
	300x300 Mosaïques de 50x25		600x600 avec cercle mat
	150x600		
	300x600		
	600x600		

Nota : les autres dimensions correspondent à des carreaux découpés.

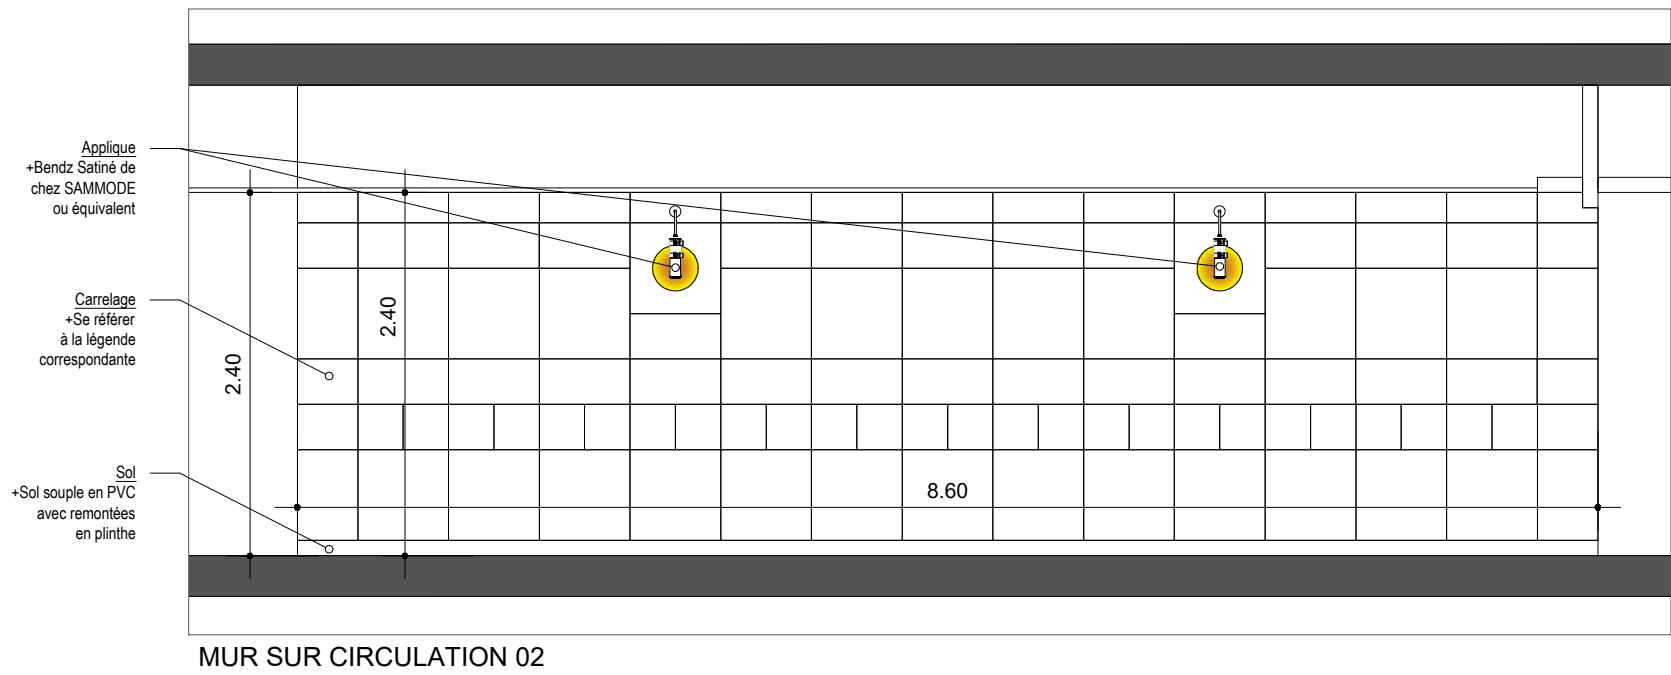

MUR SUR CIRCULATION 02

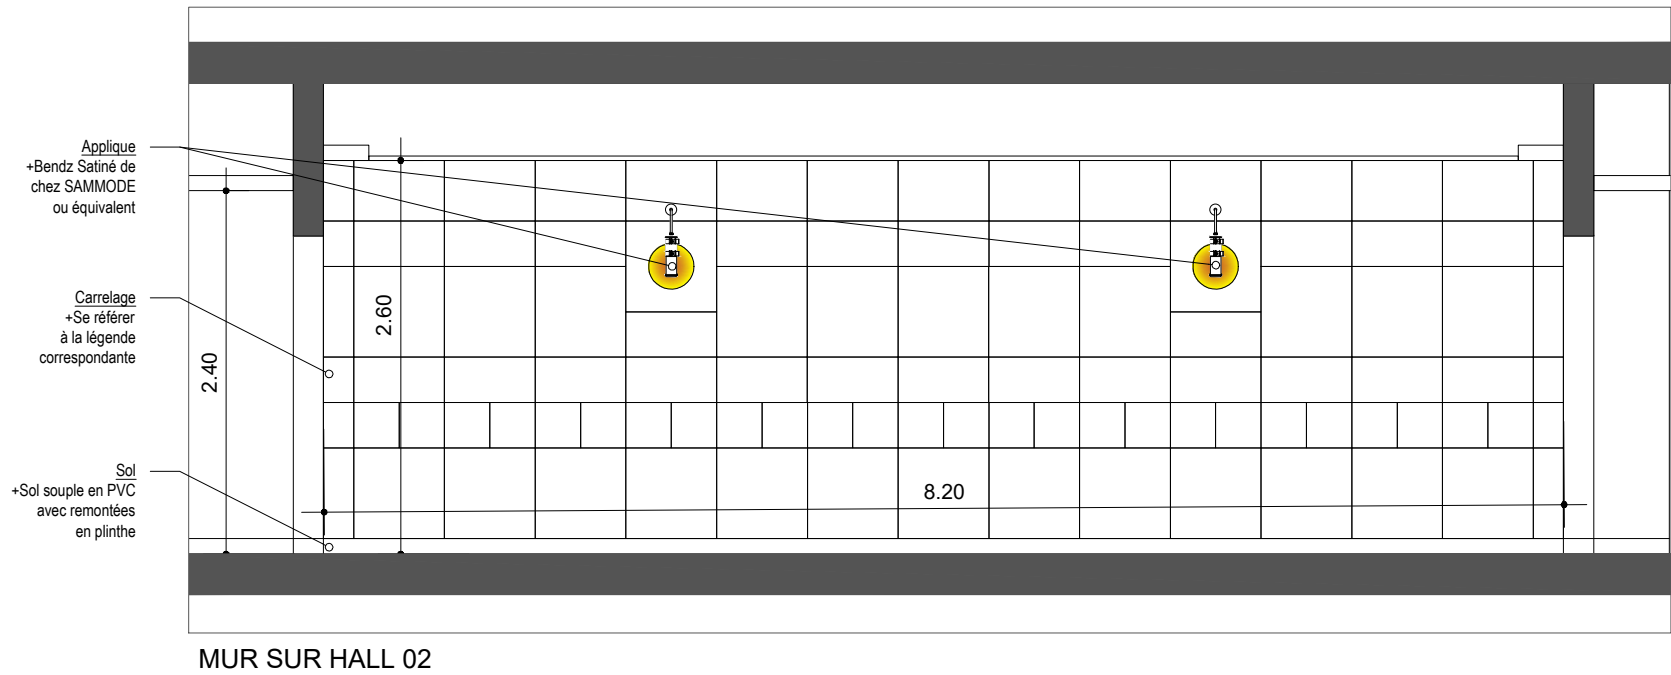


MUR SUR HALL 02

LEGENDE CARRELAGE


Tous les carrelages du projet sont issus de la gamme Glocal de chez Mirage Ceramiche, ou équivalent. Les niveaux de glissance sont à déterminer en se référant au plan des revêtements de sols.

- | | | | |
|--|----------------------------|--|-----------------------------|
| | 300x300 | | 600x600 avec cercle émaillé |
| | 300x300 Mosaïques de 50x25 | | 600x600 avec cercle mat |
| | 150x600 | | |
| | 300x600 | | |
| | 600x600 | | |


Nota : les autres dimensions correspondent à des carreaux découpés.

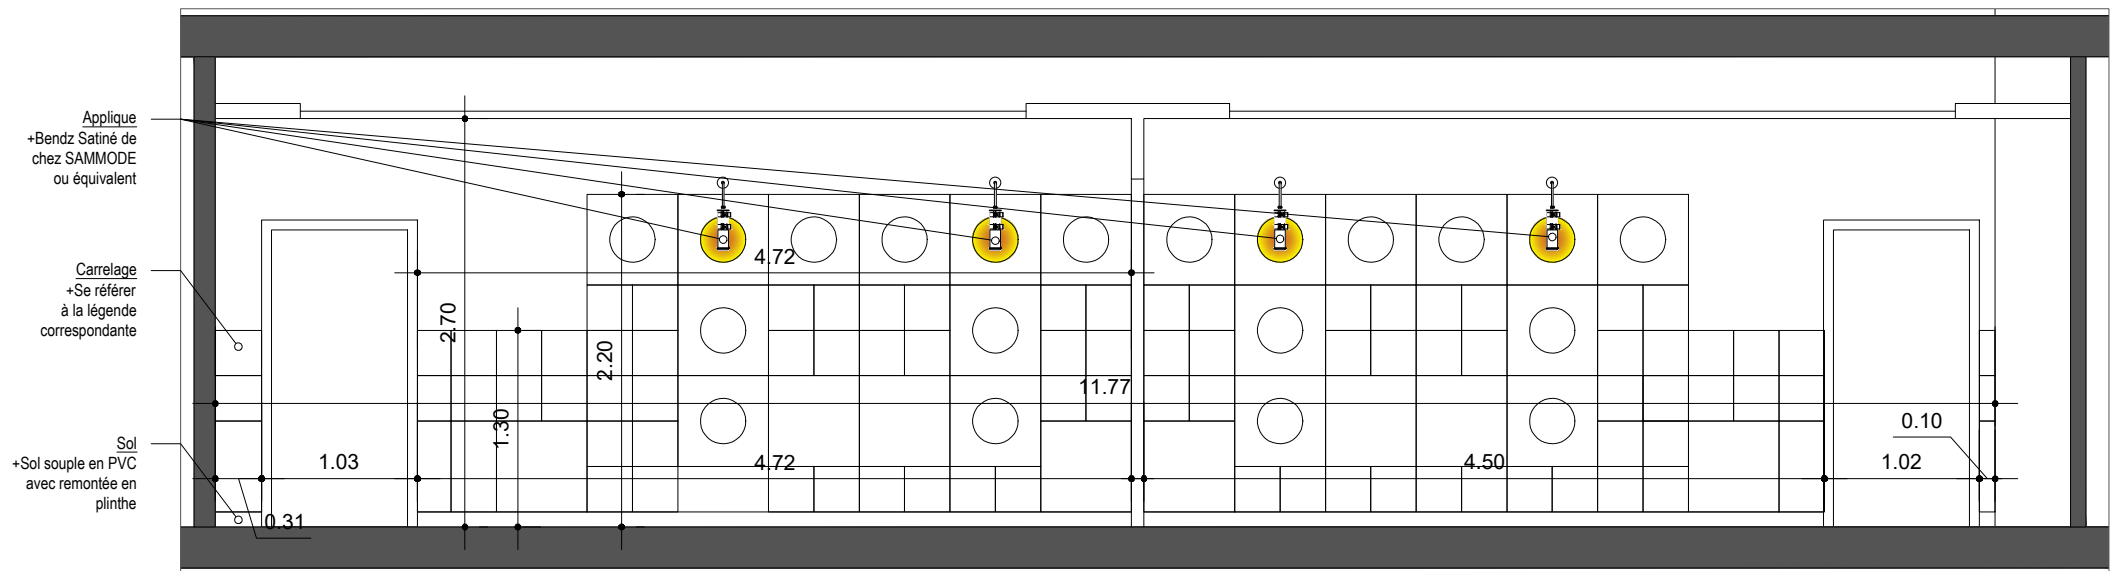

MUR SALLE DE REUNION

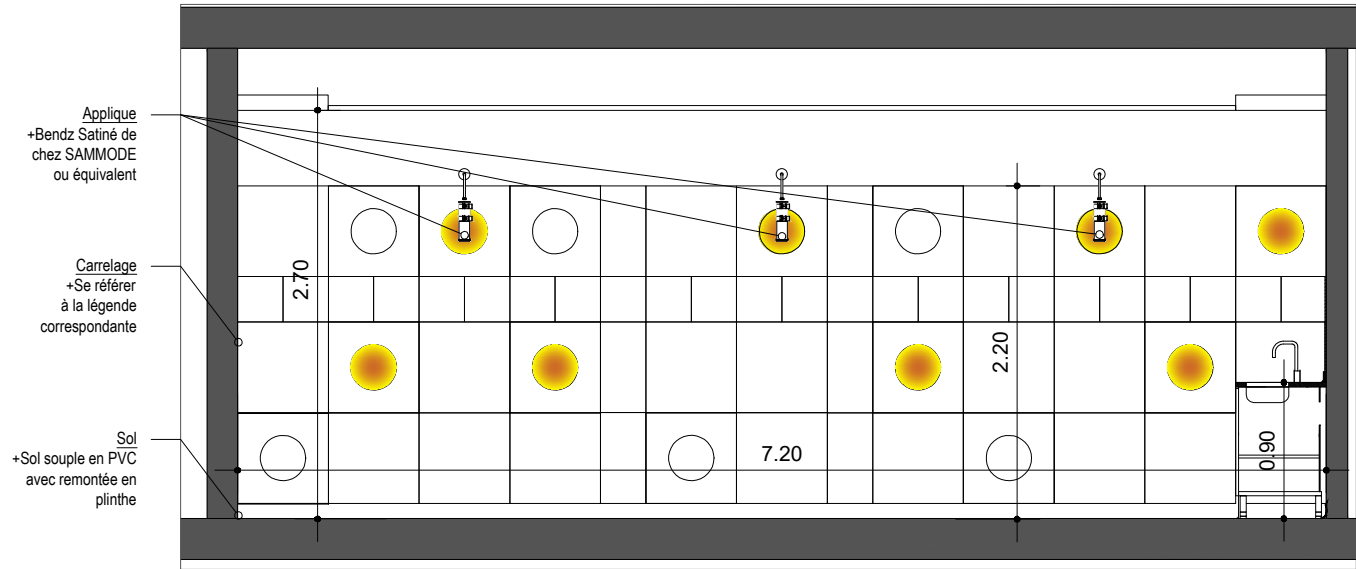

MUR SALLE ECHANGE CONVIVIALITE

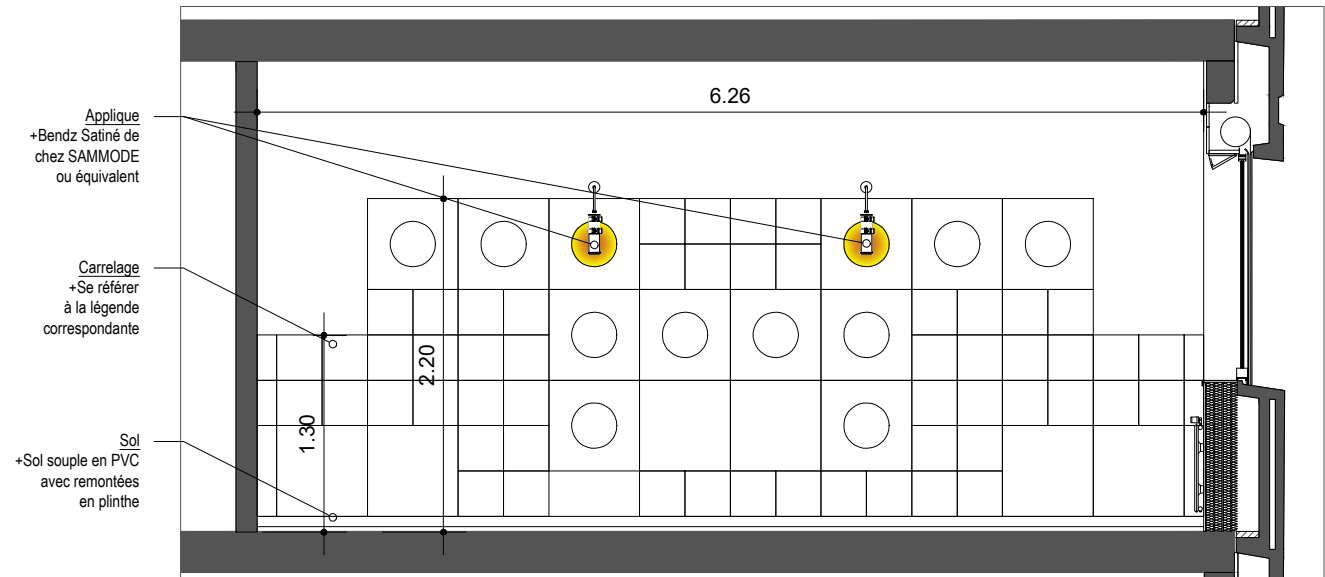

MURS SALLE DE REUNION / IMMER. 3D


Nota : Les deux murs carrelés dans la salle de réunion / Immersion 3D sont identiques.

LEGENDE CARRELAGE


Tous les carrelages du projet sont issus de la gamme Glocale de chez Mirage Ceramiche, ou équivalent. Les niveaux de glissance sont à déterminer en se référant au plan des revêtements de sols.

	300x300		600x600 avec cercle emailé
	300x300		600x600 avec cercle mat
	Mosaïques de 50x25		
	150x600		
	300x600		
	600x600		


Nota : les autres dimensions correspondent à des carreaux découpés.

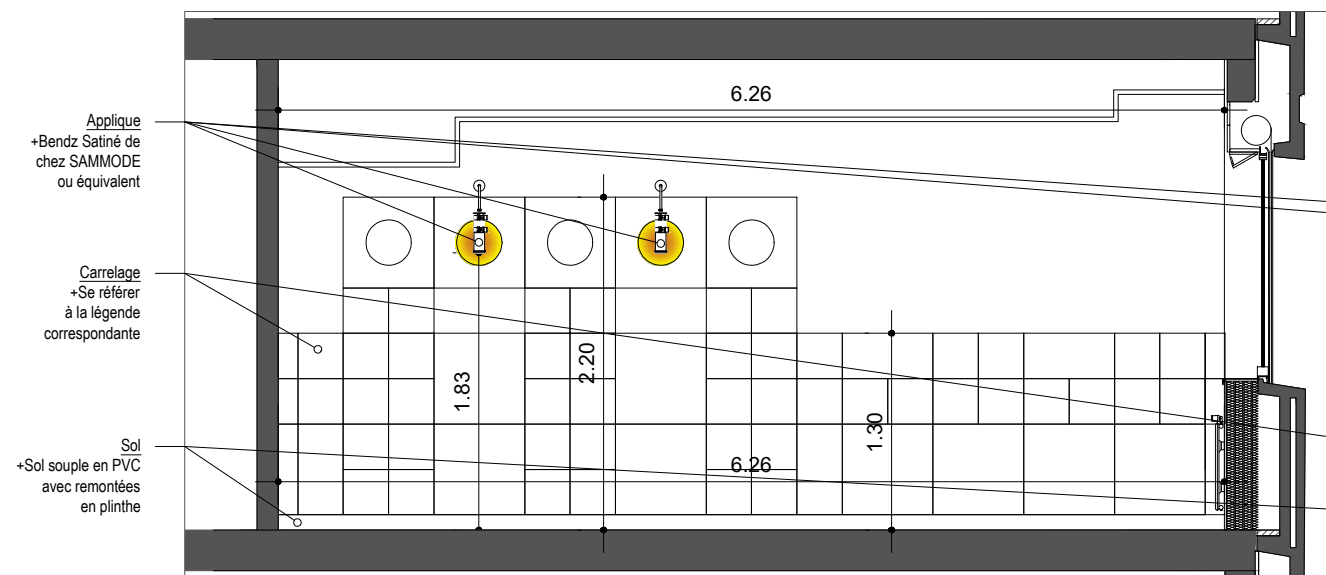


MUR 01 ATTENTE EXAMEN 15p.

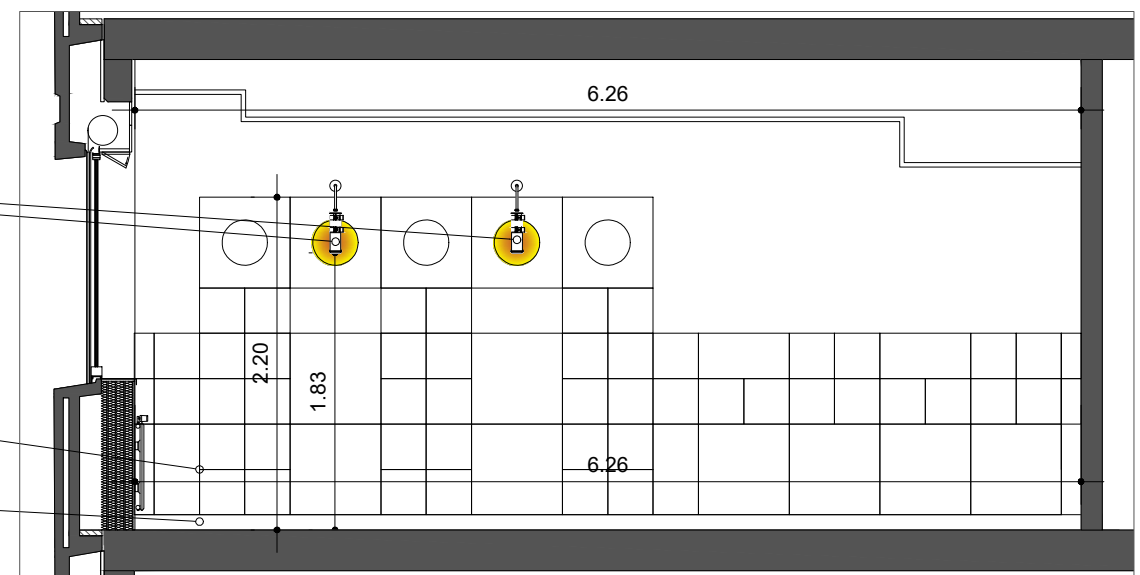

MUR 02 ATTENTE EXAMEN 15p.

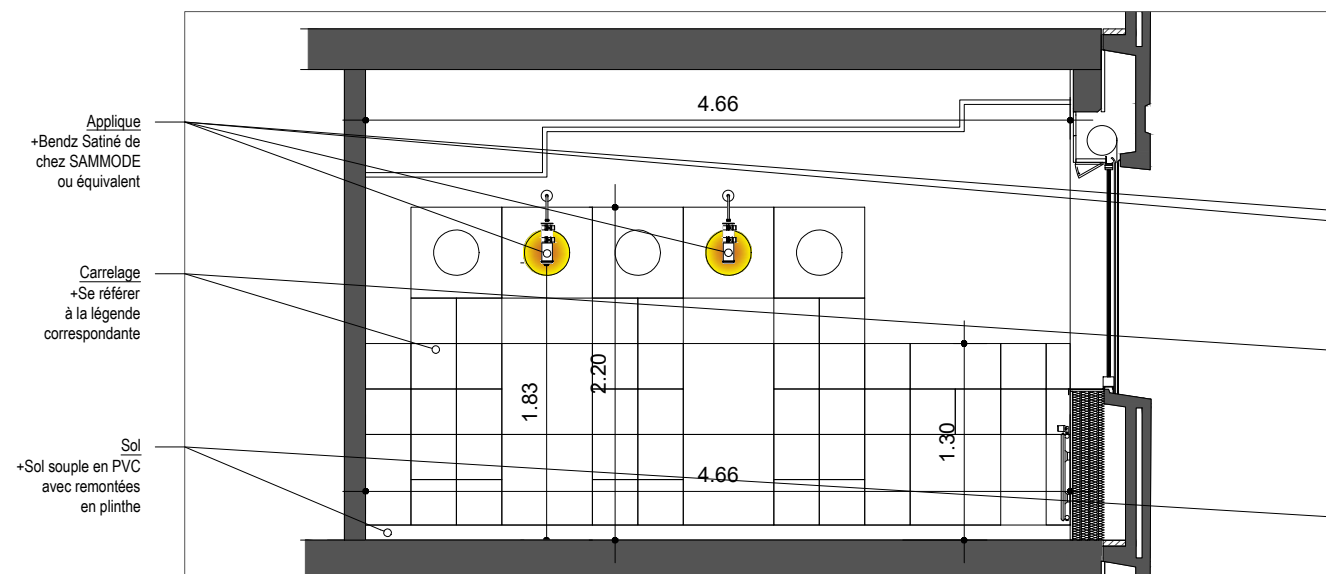

MUR 01 ATTENTE 11p. & ATTENTE 17p.

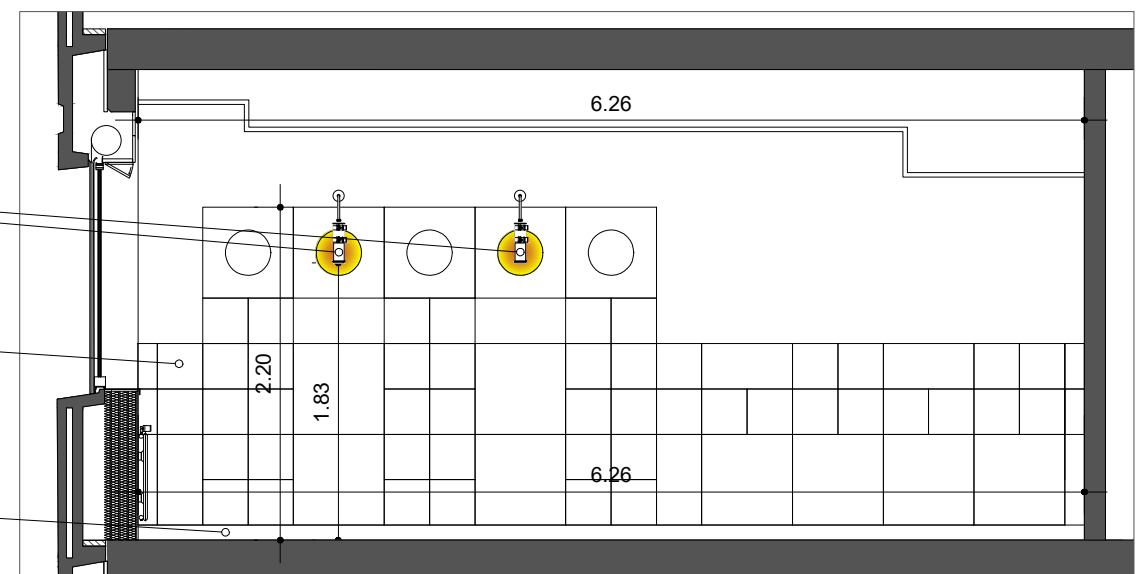

MUR 01 ATTENTE 11p. & ATTENTE 17p.

LEGENDE CARRELAGE

Tous les carrelages du projet sont issus de la gamme Glocal de chez Mirage Ceramique, ou équivalent. Les niveaux de glissance sont à déterminer en se référant au plan des revêtements de sols.

300x300

300x300

Mosaïques de 50x25

150x600

300x600

600x600

600x600 avec cercle emailé

600x600 avec cercle mat

BDX-R11 - RESTRUCTURATION DES SOINS EXTERNES D'UROLOGIE 11ème ETAGE - AILES 1 et 2 et NOYAU CENTRAL

1/50

MARS 2026

CHU
BDX

CENTRE
HOSPITALIER
UNIVERSITAIRE
BORDEAUX

MAÎTRISE D'OUVRAGE
C.H.U. DE BORDEAUX
Groupe Hospitalier Pellegrin
12 Rue Dubernat
33404 TALENCE cedex
Tél. :

MAÎTRISE D'ŒUVRE
ARCHITECTES MANDATAIRES
EMERGENCE ARCHITECTES
21 rue Chaptal
75009 PARIS
Tél. : 01 46 06 50 36

BET
OTE INGENIERIE
43-45 Rue d'Armagnac
33080 Bordeaux Cedex
Tél. : 07 87 00 71 58


ÉCONOMISTE
EMERGENCE INGENIERIE
21 rue Chaptal
75009 PARIS
Tél. : 01 46 06 50 36

BUREAU DE CONTRÔLE : ALPES CONTRÔLES
C.S.S.I : OTE INGENIERIE
C.S.P.S : IRIS COORDINATION
O.P.C : OTE INGENIERIE


PROJET - DÉTAILS
MURS EN CARRELAGE

DCE


DI05

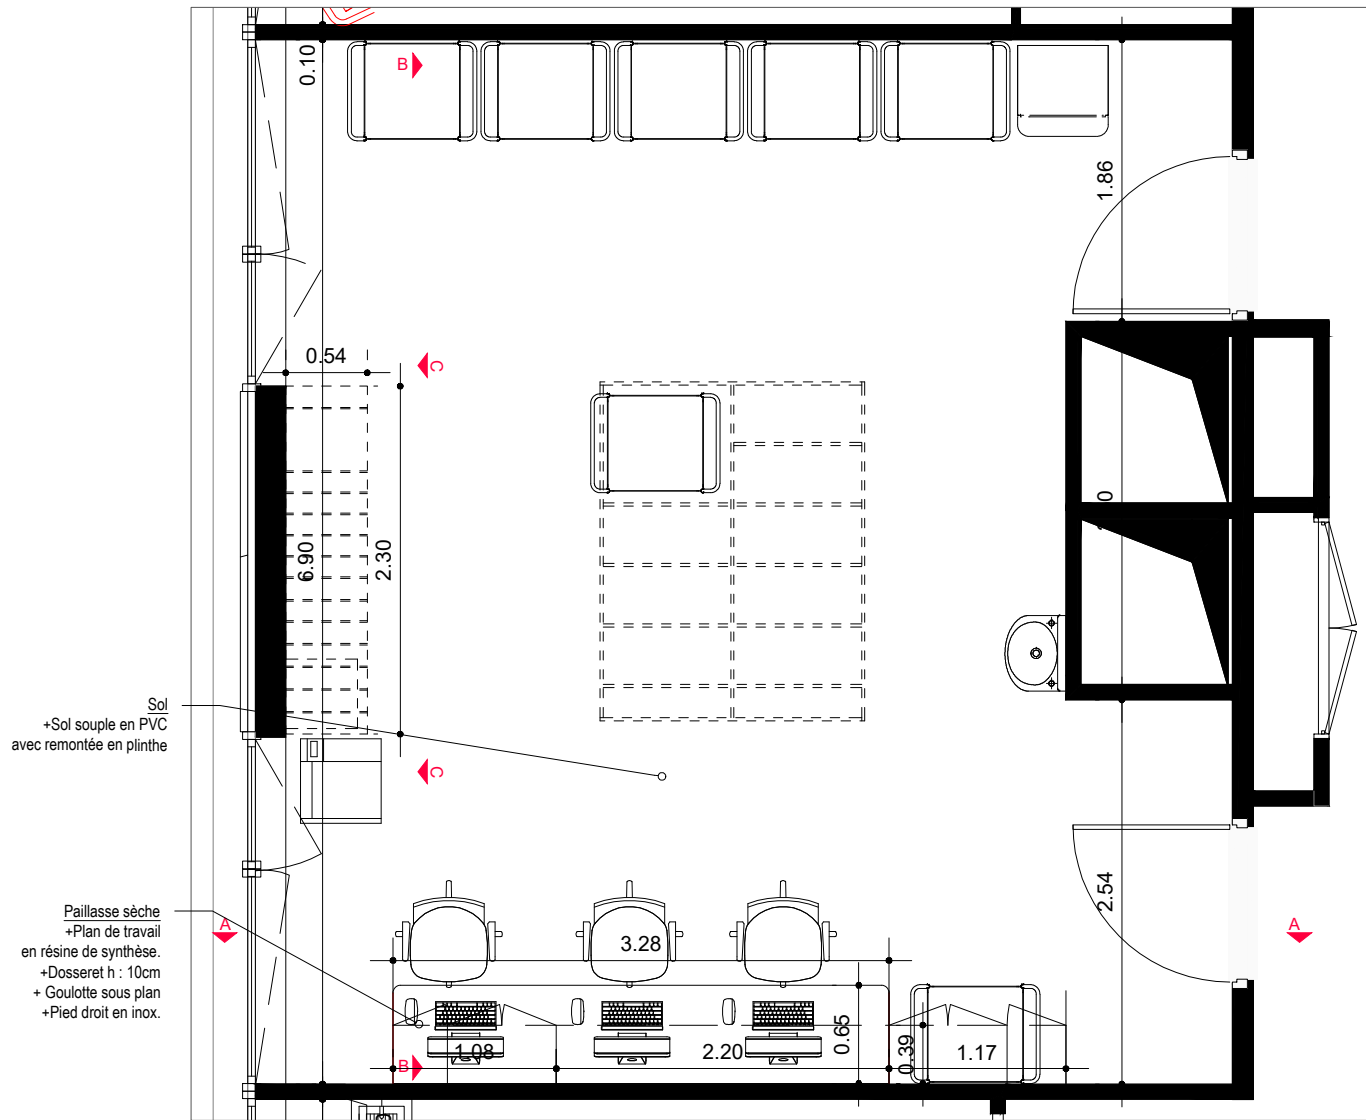


PLAN

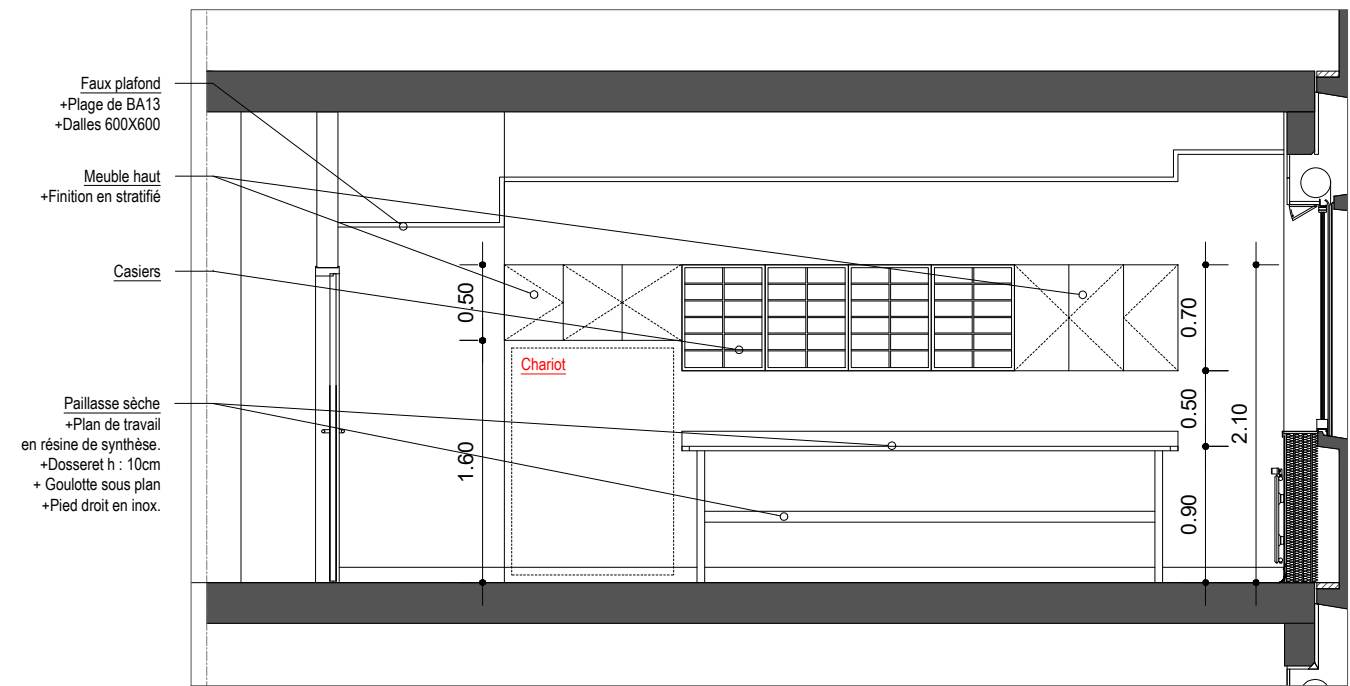


COUPE AA

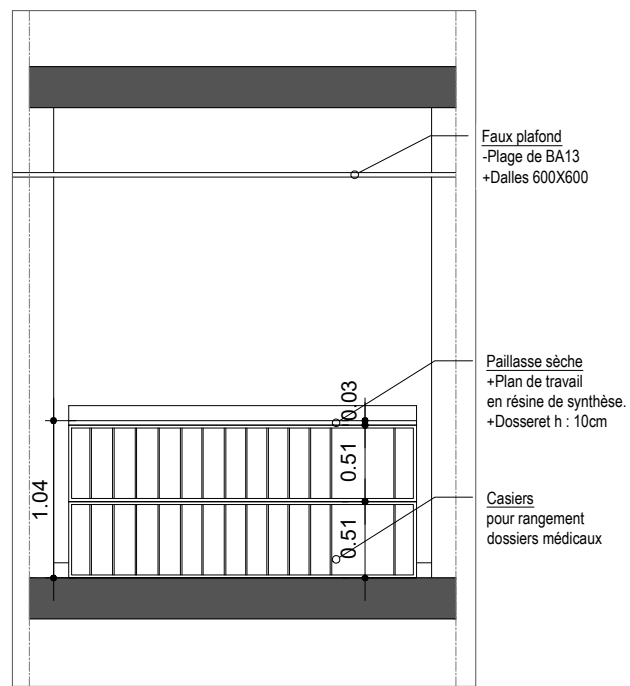


COUPE CC

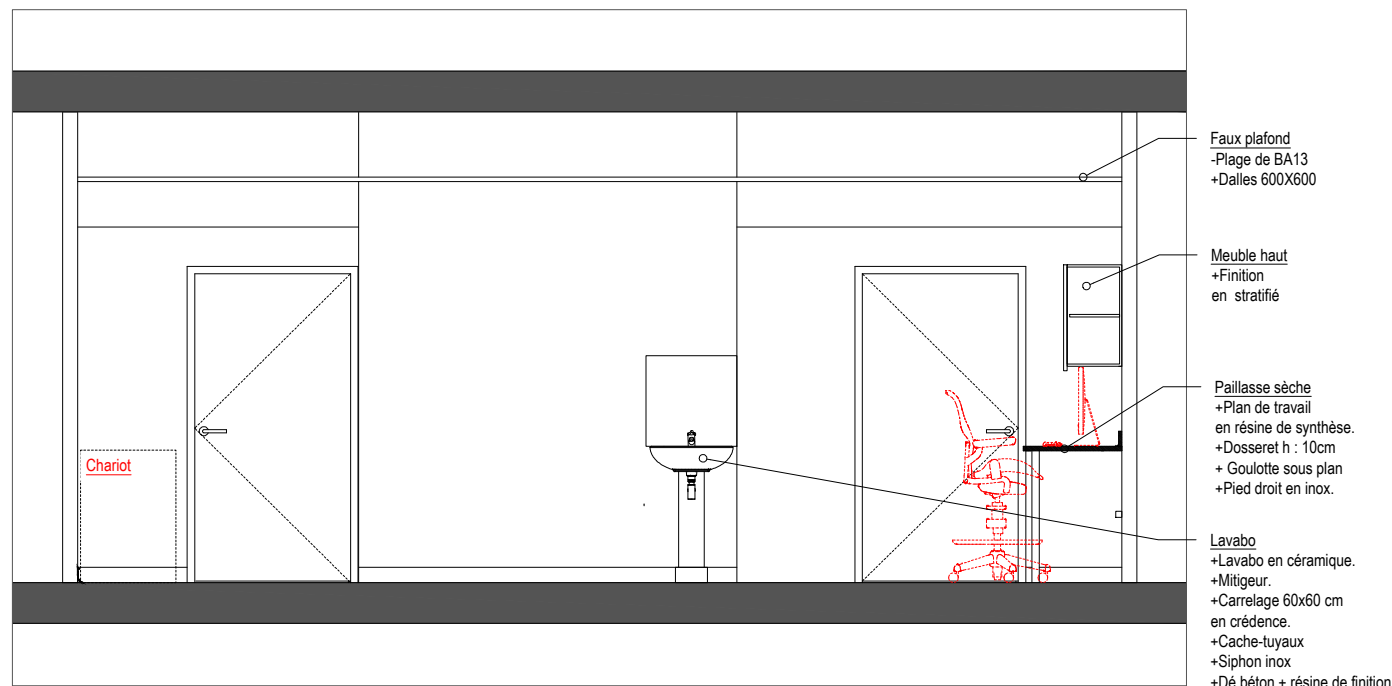


COUPE BB

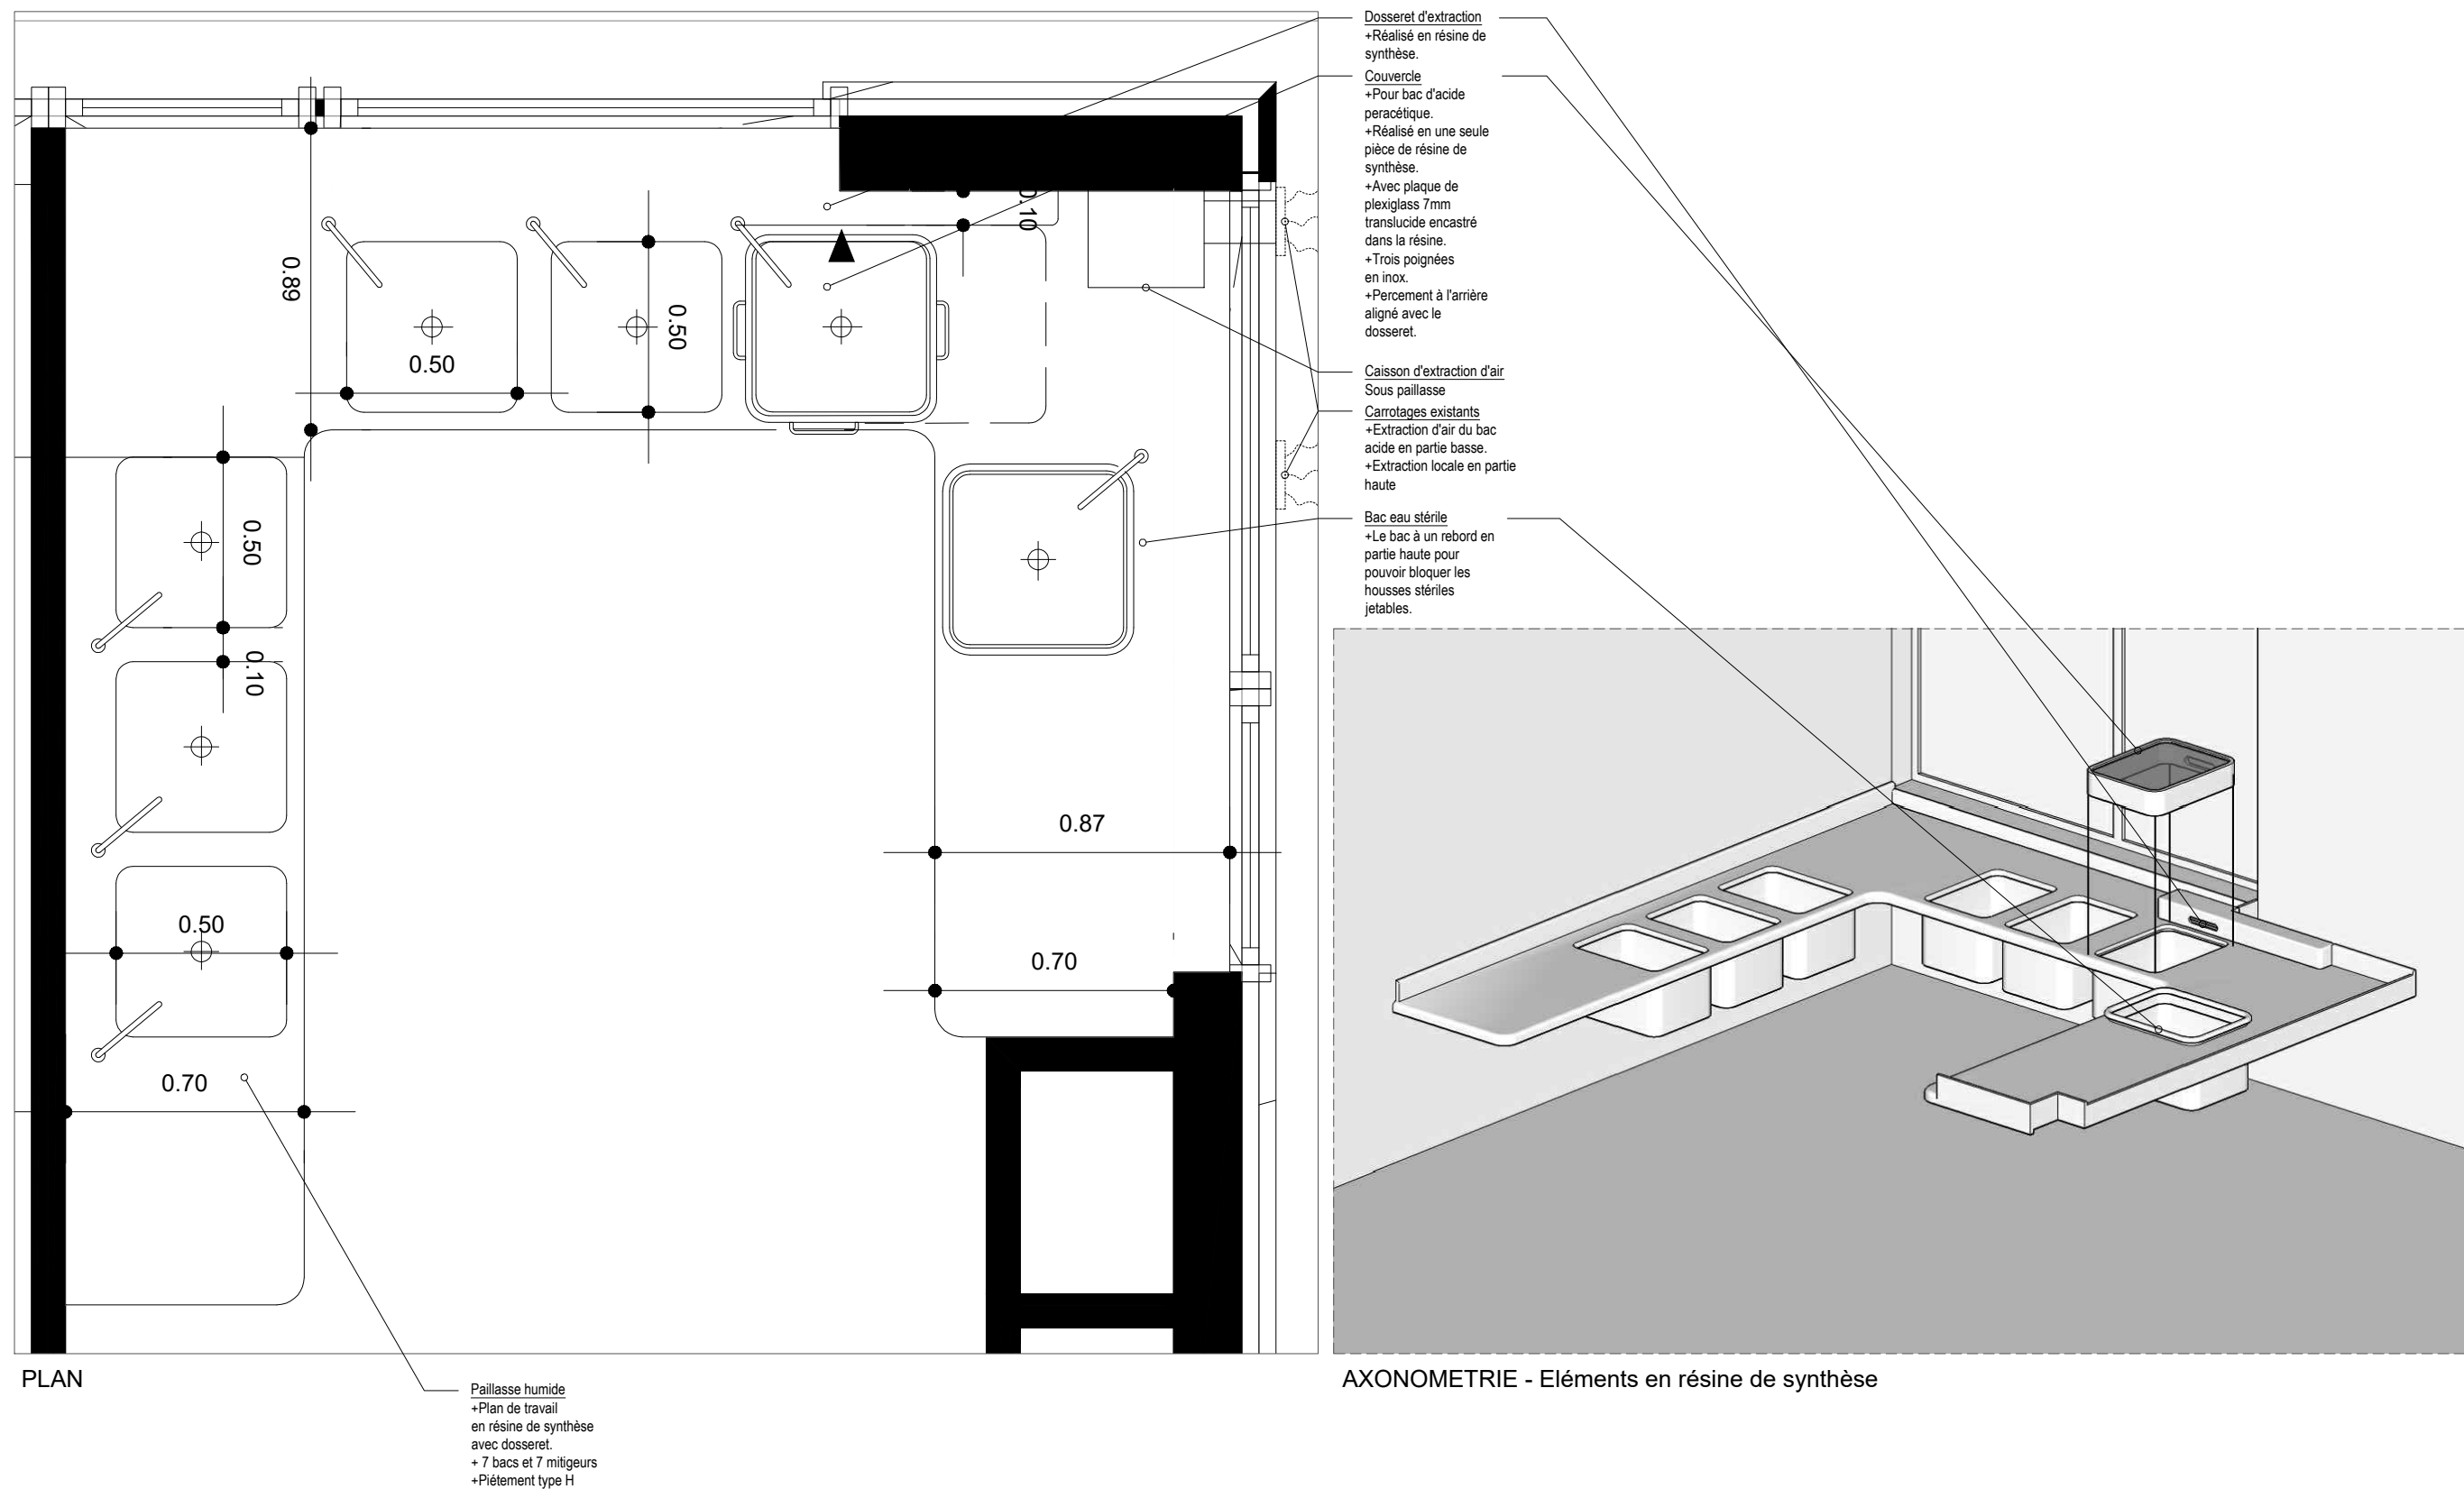


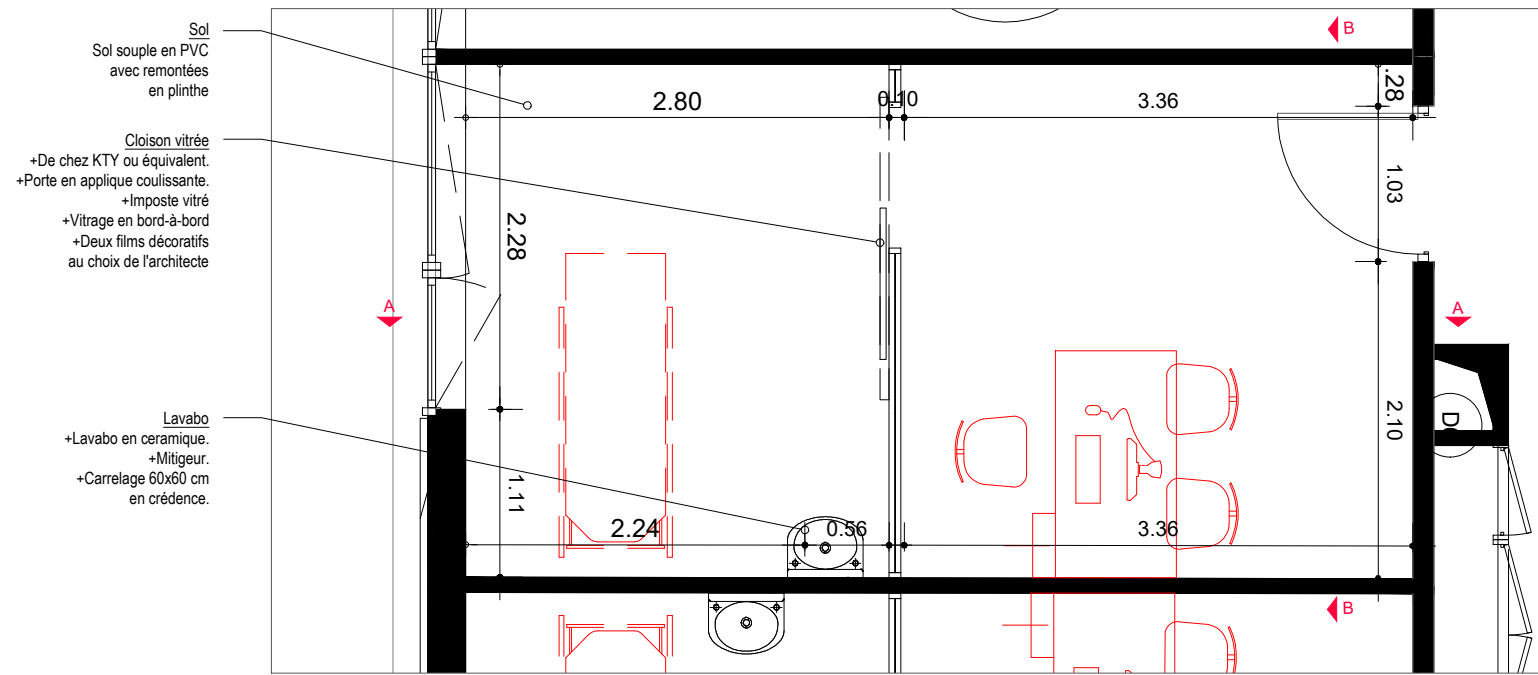


PLAN

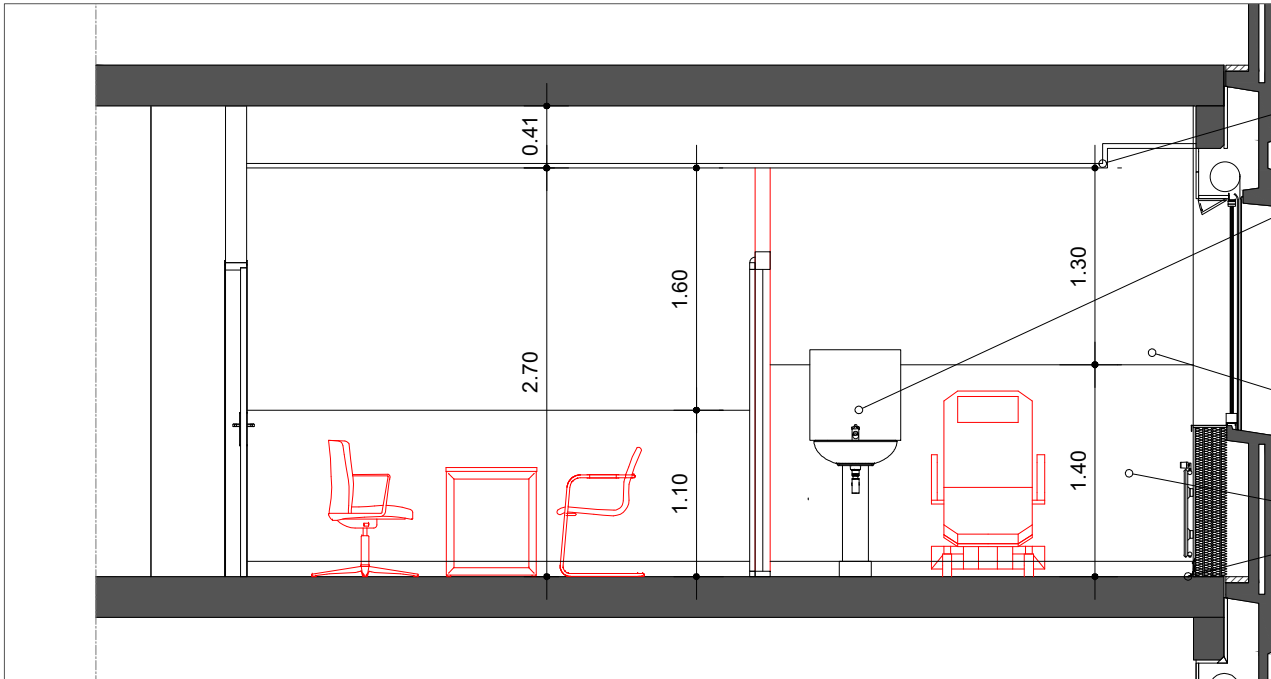


COUPE AA

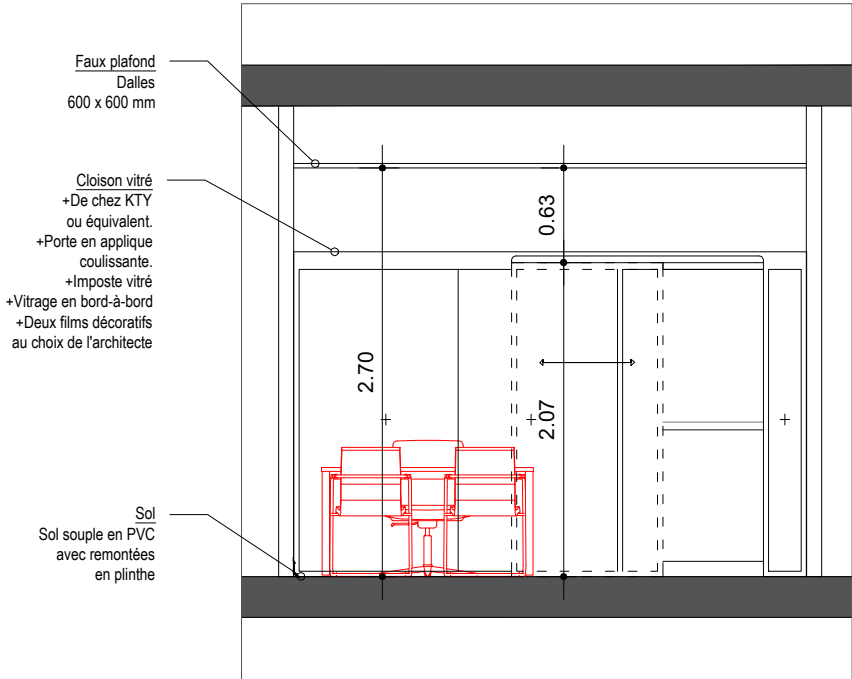


COUPE BB

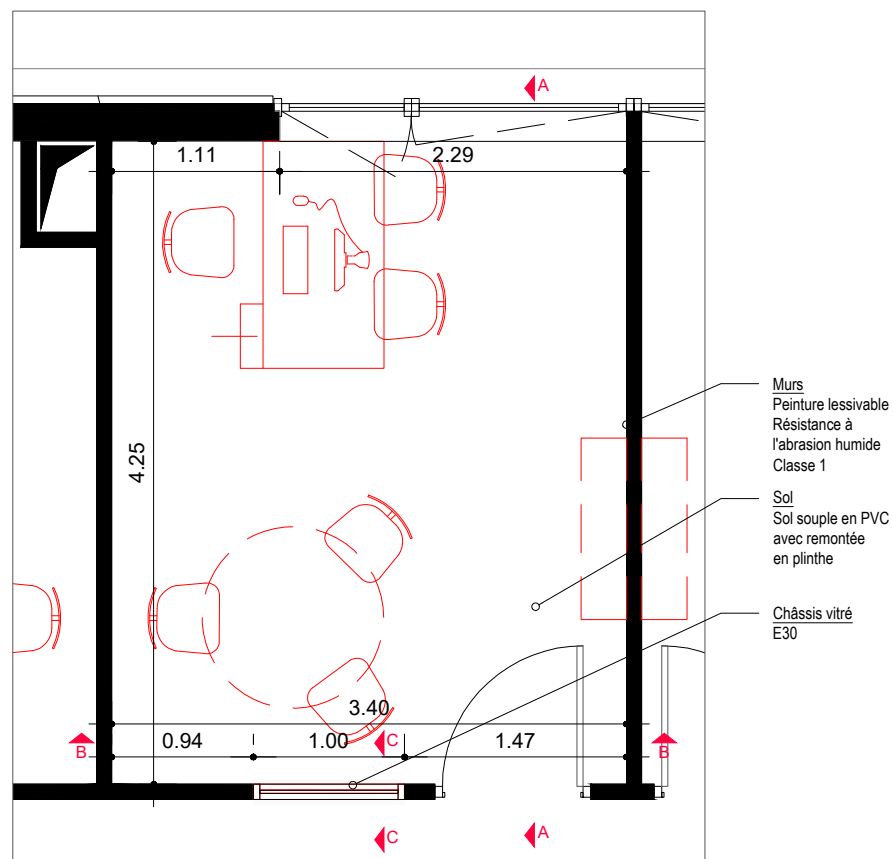


PLAN

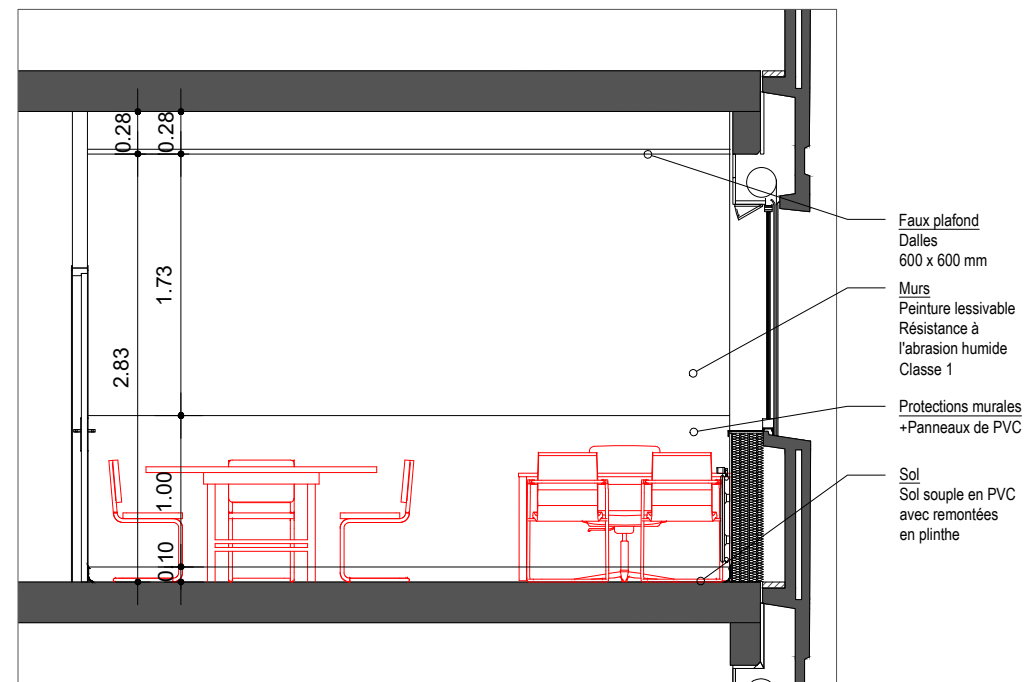


COUPE AA

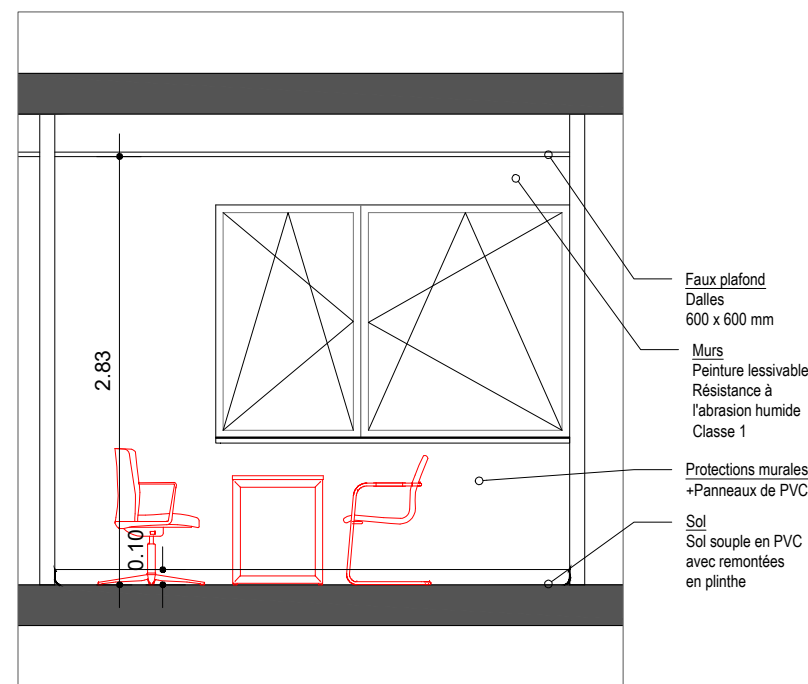


COUPE BB

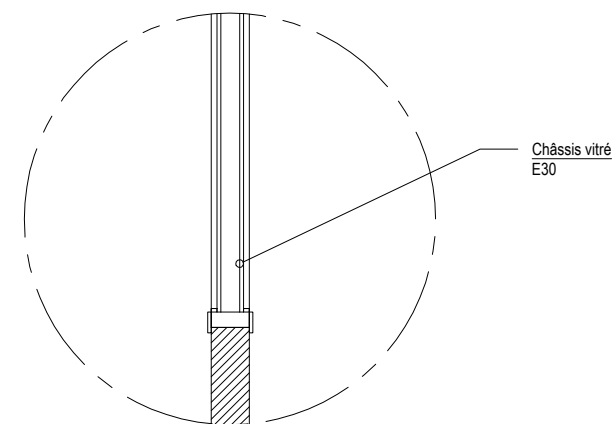


COUPE CC - 1/20

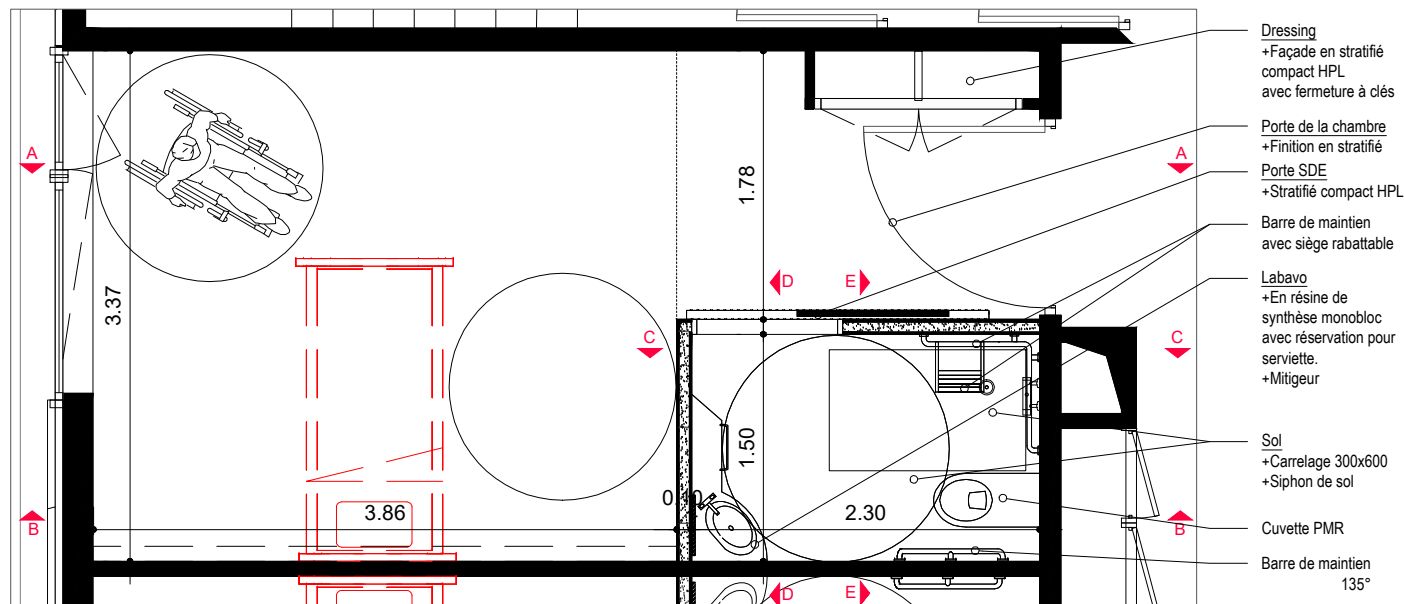


PLAN

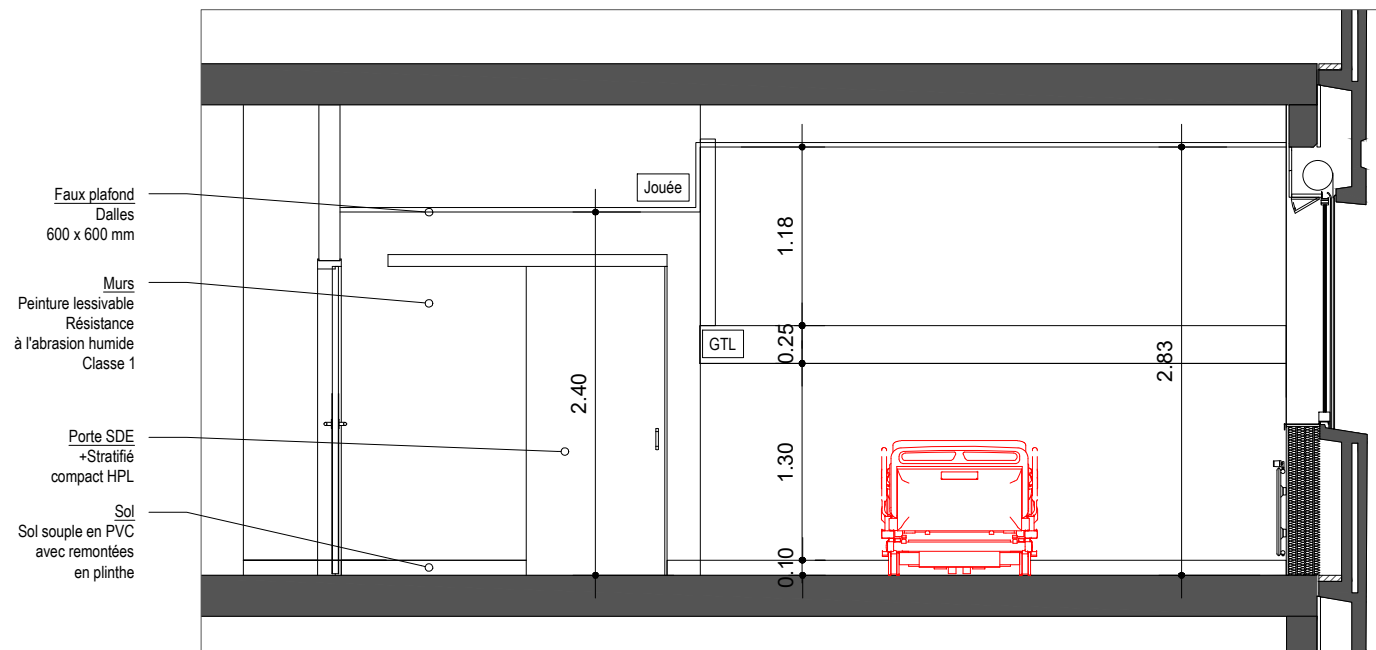


COUPE AA

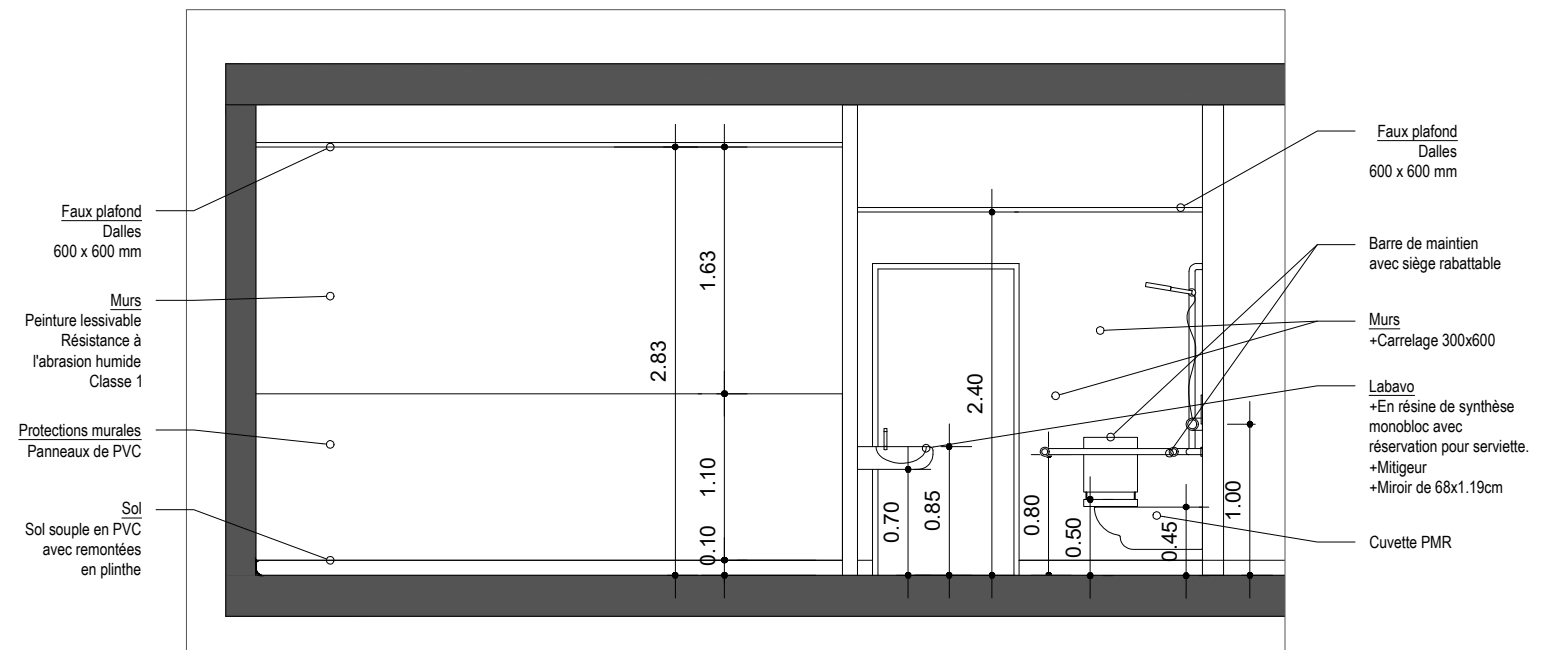


COUPE BB

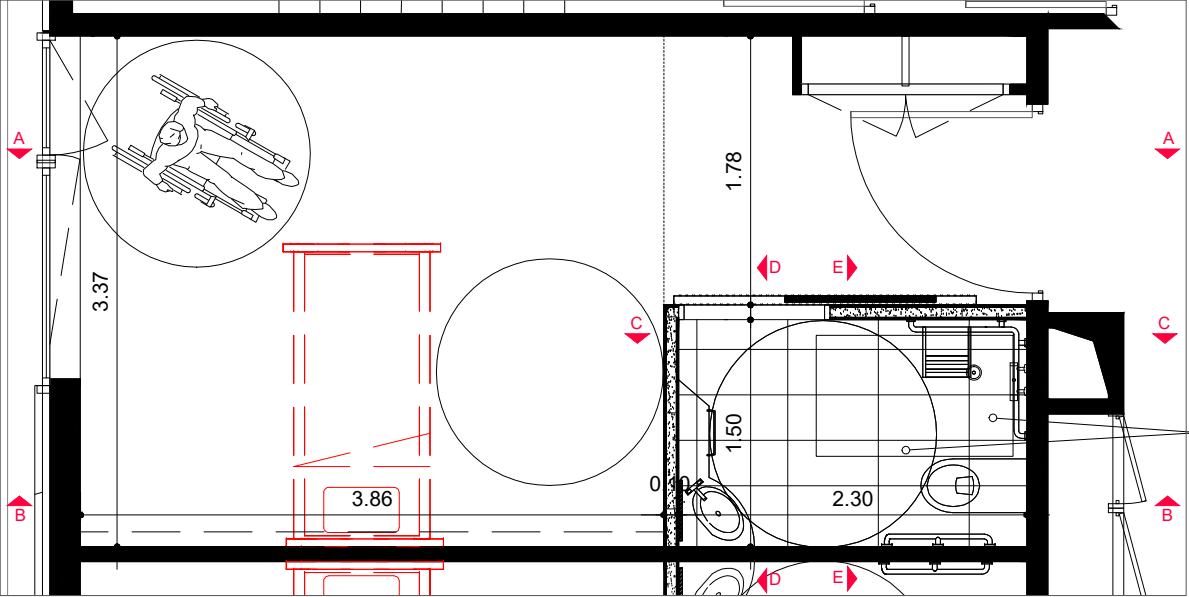

PLAN

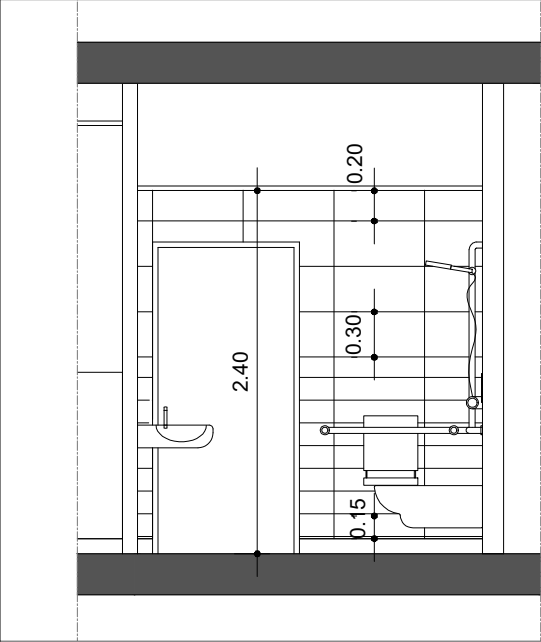


COUPE BB

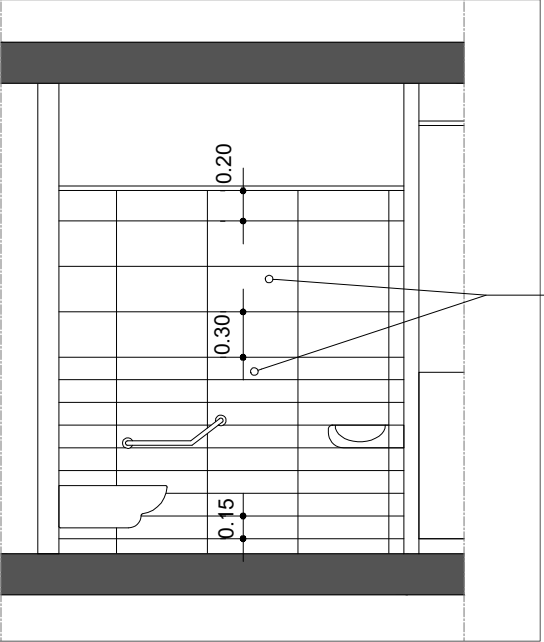


COUPE CC

Murs
+Carrelage 300x600
et 150x600

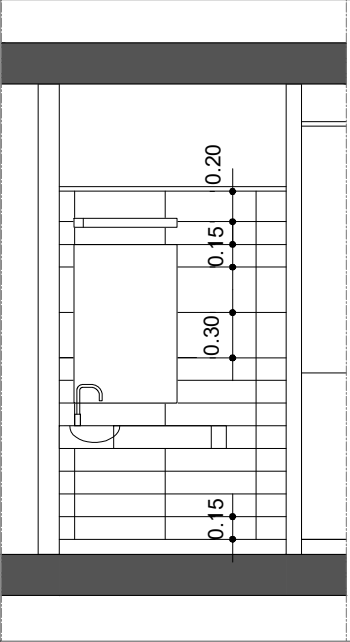


COUPE DD

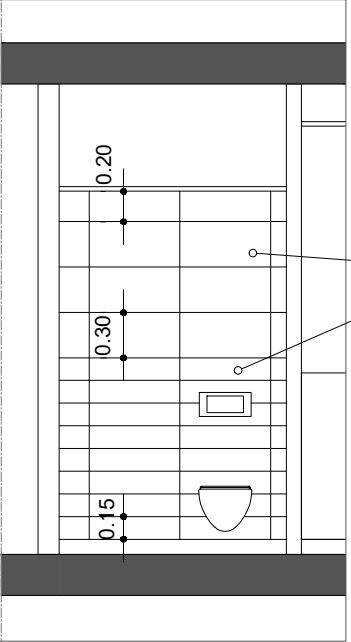


COUPE EE

Murs
+Carrelage 300x600
et 150x600

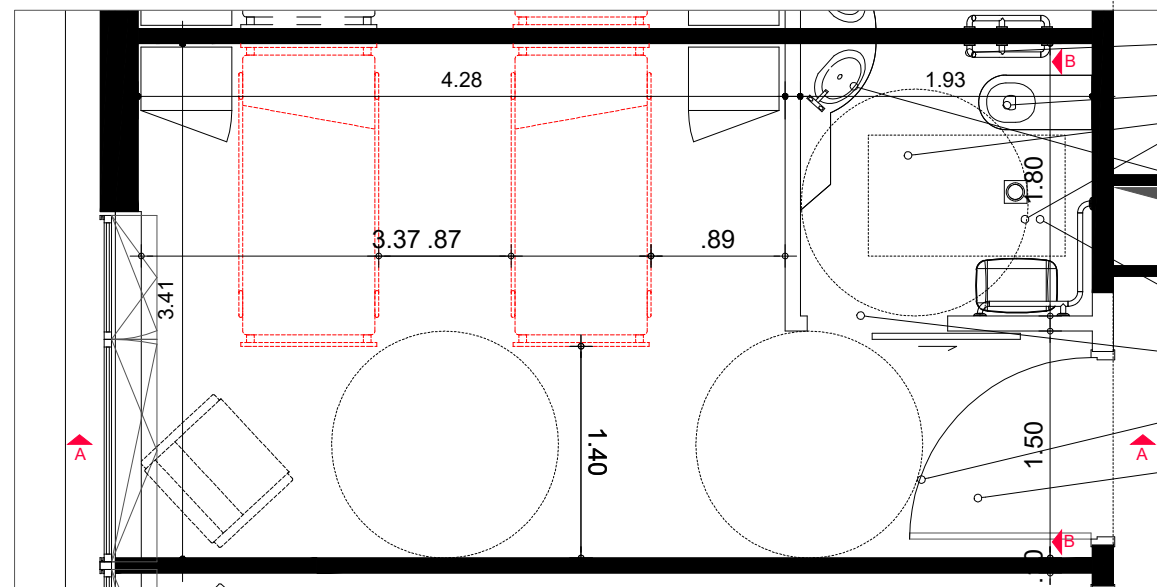


PLAN

- Barre de maintien 135°
- Cuvette
- Sol +Carrelage 300x600 +Siphon de sol
- Labavo +En résine de synthèse monobloc avec réservation pour serviette. +Mitigeur
- Barre de maintien avec siège rabattable
- Porte SDE +Stratifié compact HPL
- Porte de la chambre +Finition stratifié
- Dressing +Façade en stratifié compact HPL

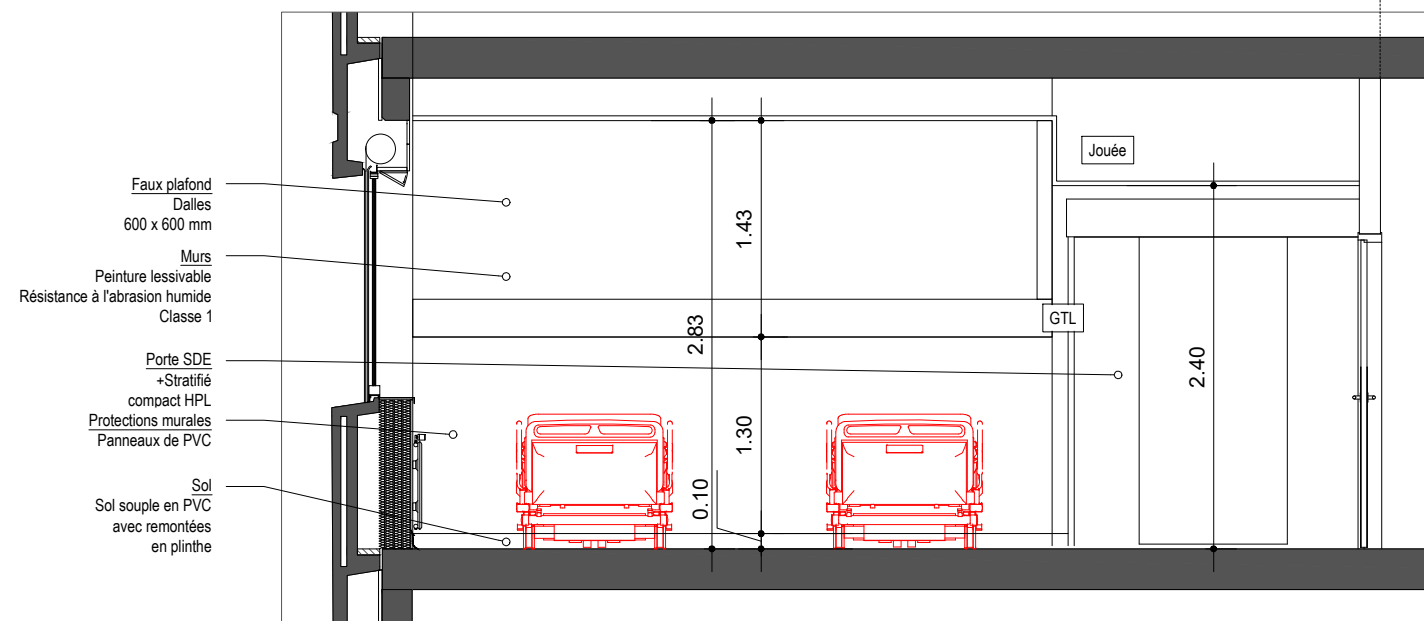


COUPE AA

- Faux plafond Dalles 600 x 600 mm
- Murs Peinture lessivable Résistance à l'abrasion humide Classe 1
- Porte SDE +Stratifié compact HPL
- Protections murales Panneaux de PVC
- Sol Sol souple en PVC avec remontées en plinthe

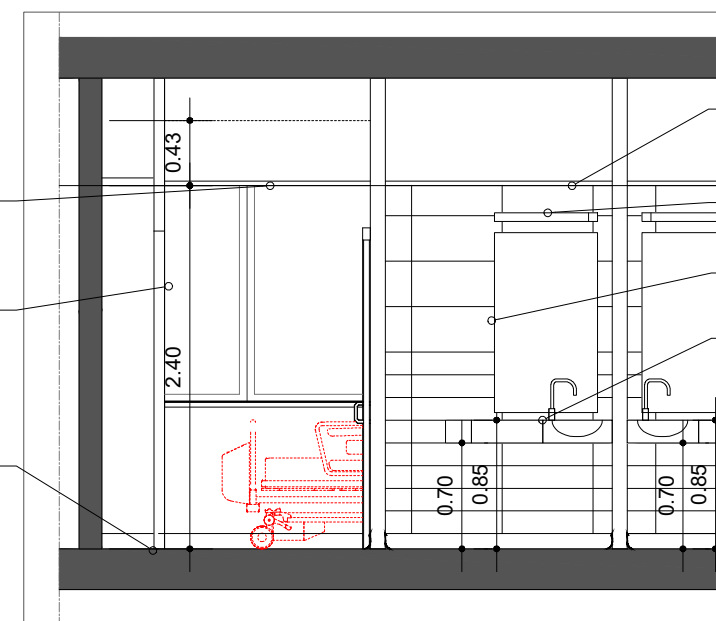


COUPE BB


- Faux plafond Dalles 600 x 600 mm
- Eclairage +Applique avec prise
- Murs +Carrelage 300x600
- Labavo +En résine de synthèse monobloc avec réservation pour serviette. +Mitigeur +Miroir de 68x1.19cm
- Sol Sol souple en PVC avec remontées en plinthe

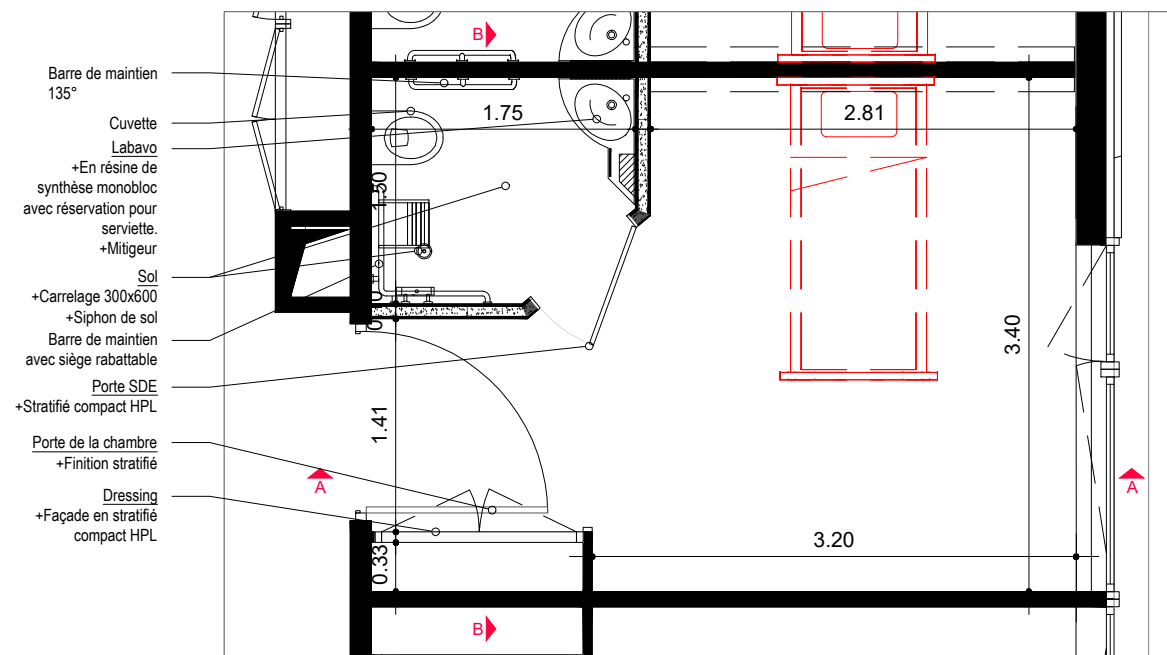

PLAN

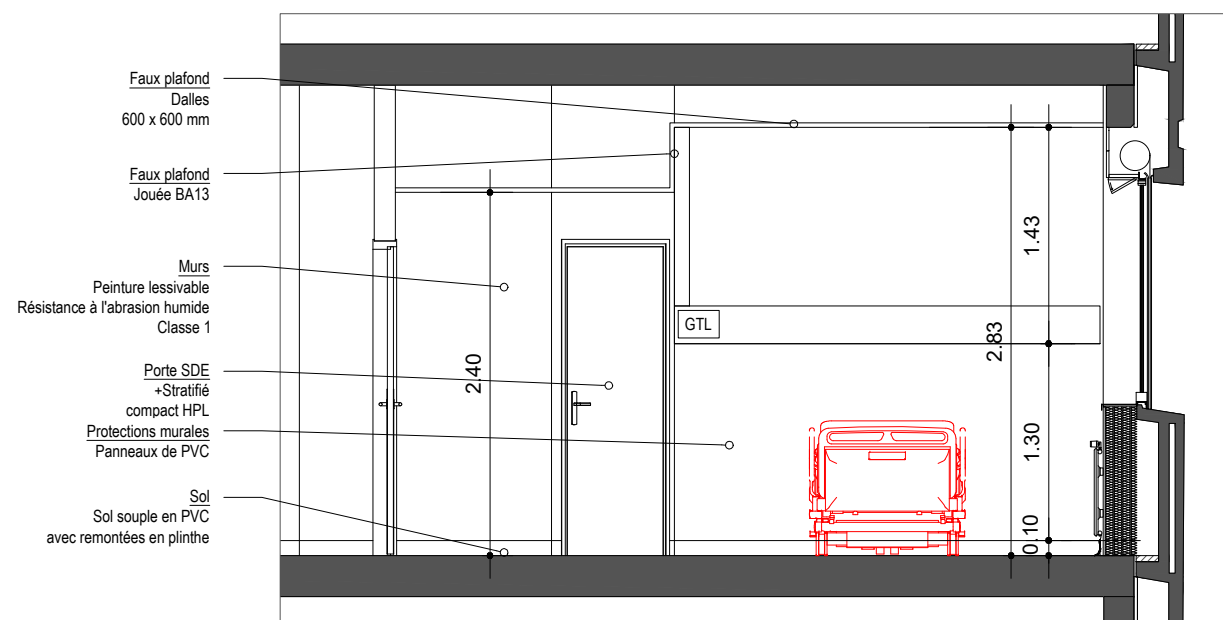

COUPE AA

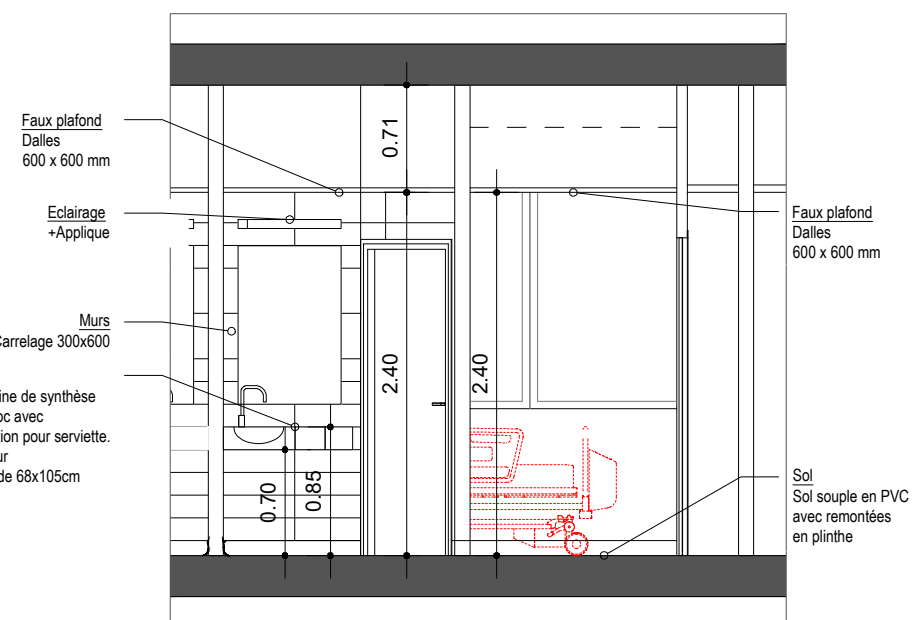

COUPE BB