
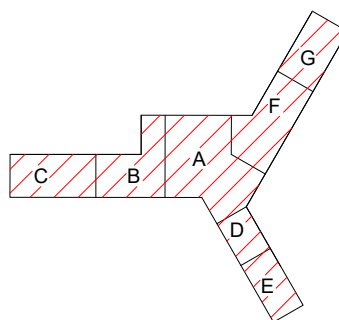


RESTRUCTURATION DES SOINS EXTERNES D'UROLOGIE 11ème ETAGE

Ailes 1&2 et Noyau central

TRIPODE

11 ème Etage

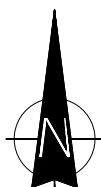

MAÎTRISE D'OUVRAGE

CHU DE BORDEAUX - GROUPE HOSPITALIER PELLEGRIN
12 rue Dubernat - 33404 TALENCE Cedex



MAÎTRISE D'ŒUVRE

ARCHITECTE MANDATAIRE
EMERGENCE ARCHITECTES - 21 rue Chaptal - 75009 PARIS

BUREAU D'ETUDES
OTE INGENIERIE - 43-45 rue d'Armagnac - 33080 BORDEAUX Cedex

ECONOMISTE
EMERGENCE INGENIERIE - 21 rue Chaptal - 75009 PARIS


BUREAU DE CONTROLE : **ALPES CONTROL**
COORDINATEUR SSI : **OTE INGENIERIE**
COORDONNATEUR S.P.S : - -
O.P.C. : **OTE INGENIERIE**

Synoptiques & Schémas de principe


Date : 14/04/2026

NUMERO DU PLAN


	Alliance	DCE					EL004		11e		C
Affaire n°	Emetteur	Phase	Depart.	Vue	Axe	Echelle	Désignation	Zone	Etage	Ordre	Indice
Contract nb.	Issued by	Phase	Depart.	View	Axis	Scale	Designation	Zone	Level	Order	Index

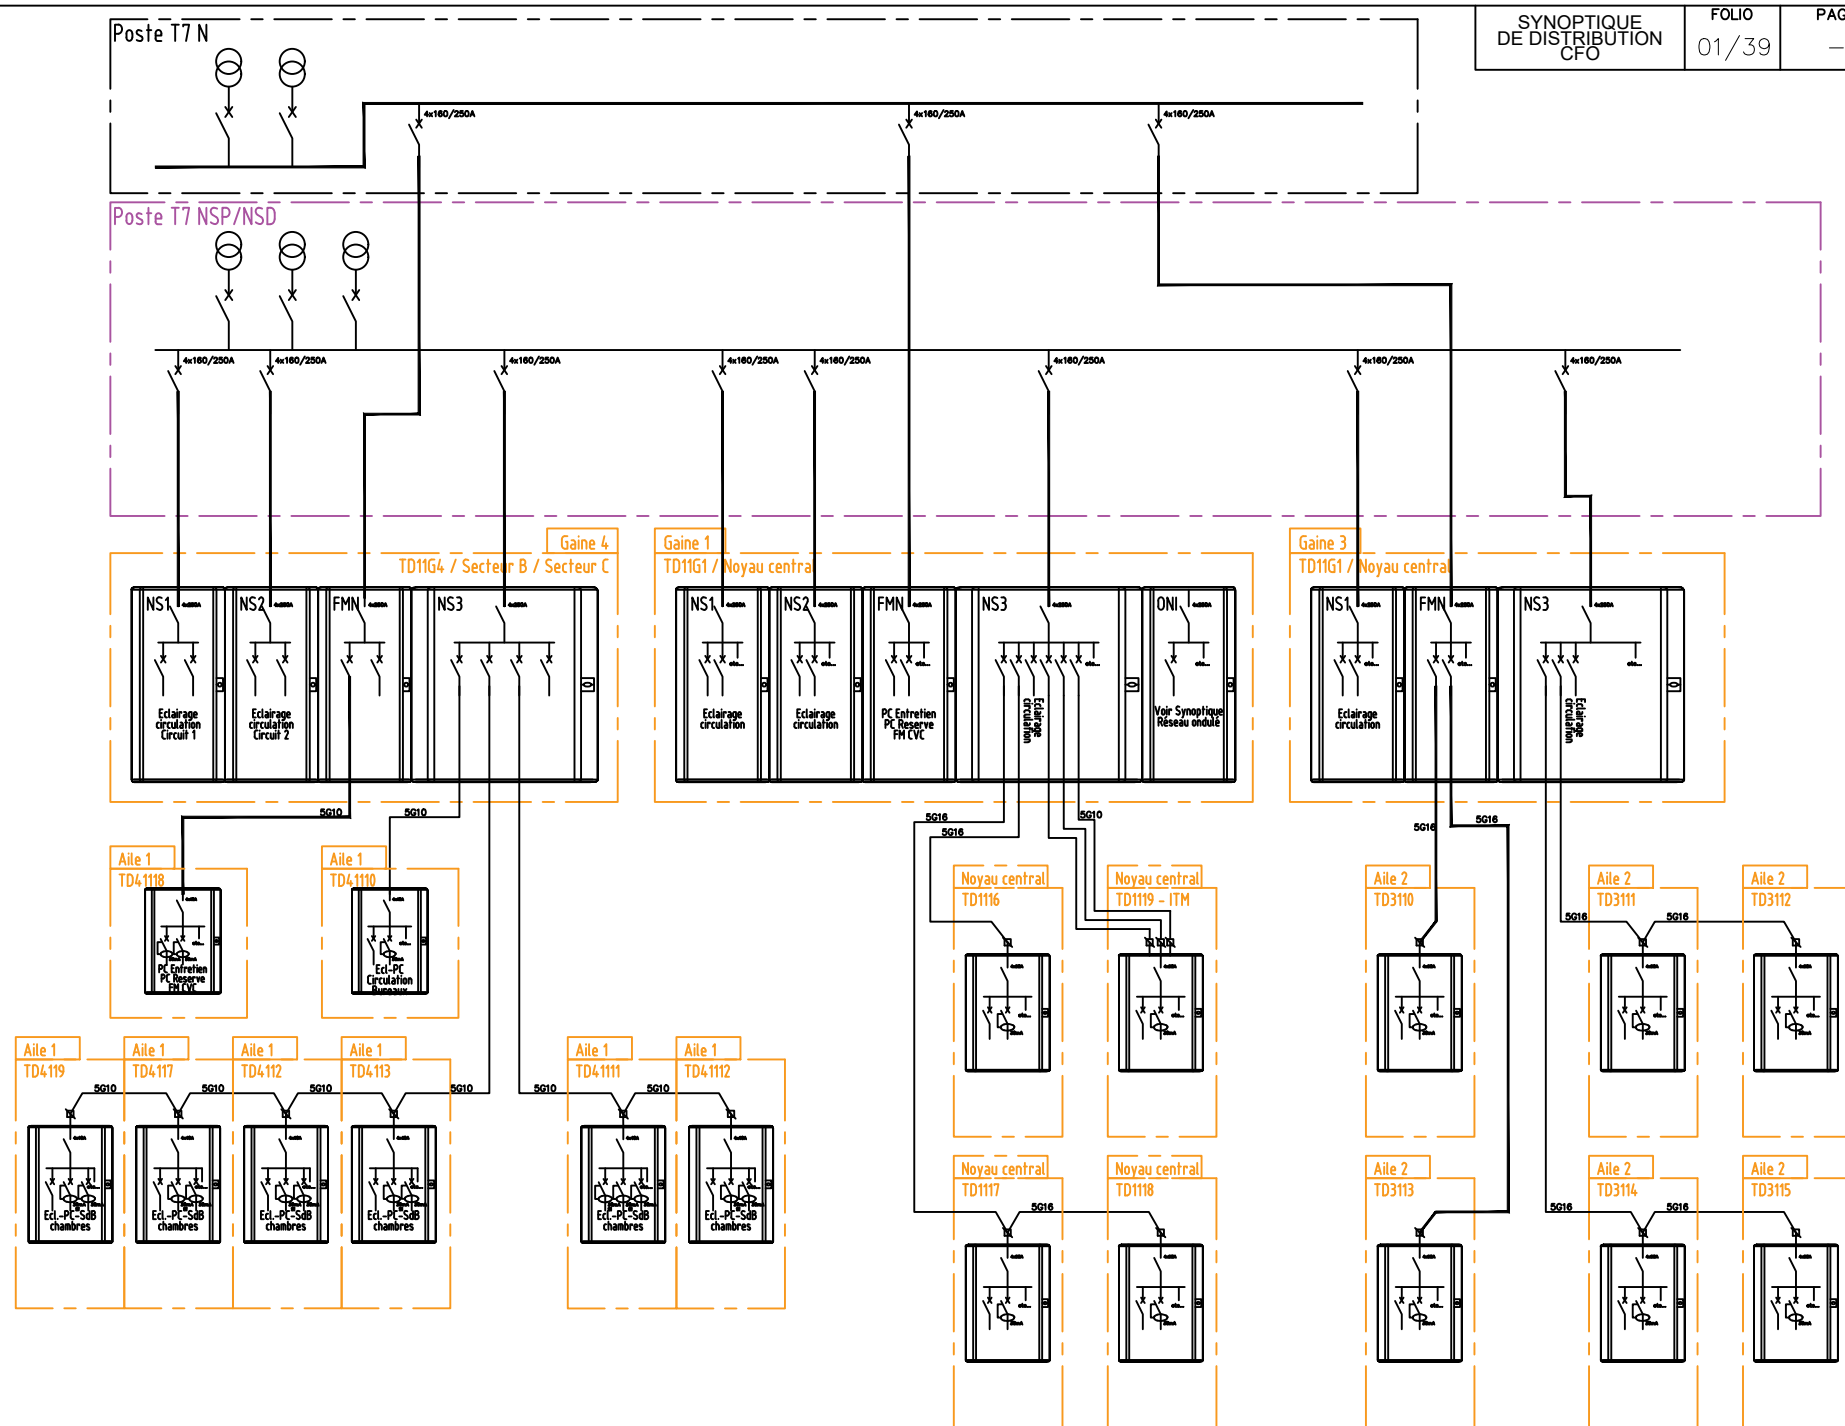

Venant onduleur
DELPHYS Elite 200kVA
Sous-Sol

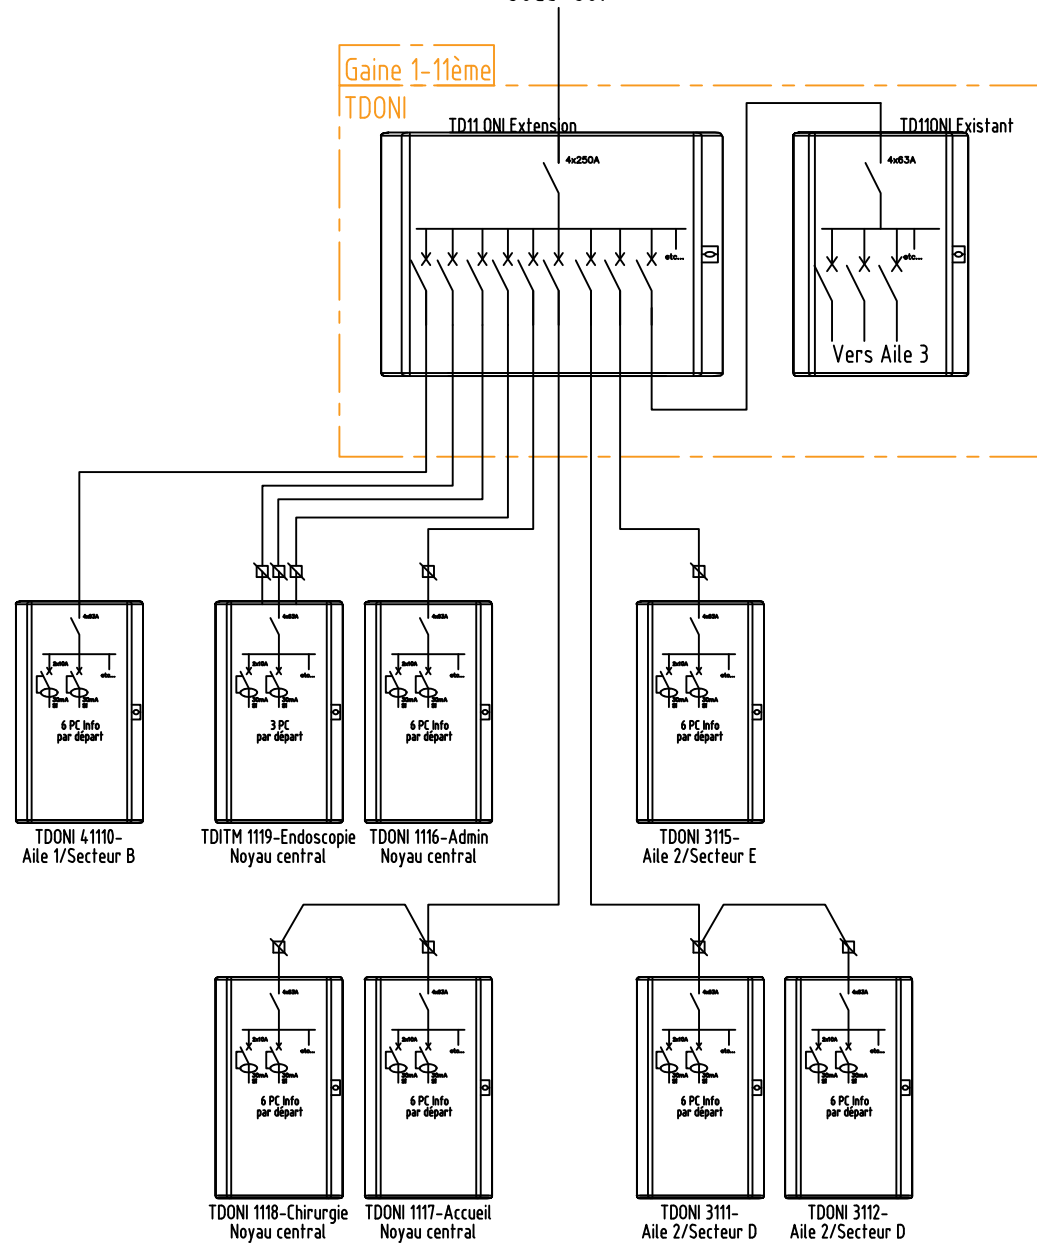


250801086 CHU_Bx UPLOGIE - DCE - 02-26 - IND 0

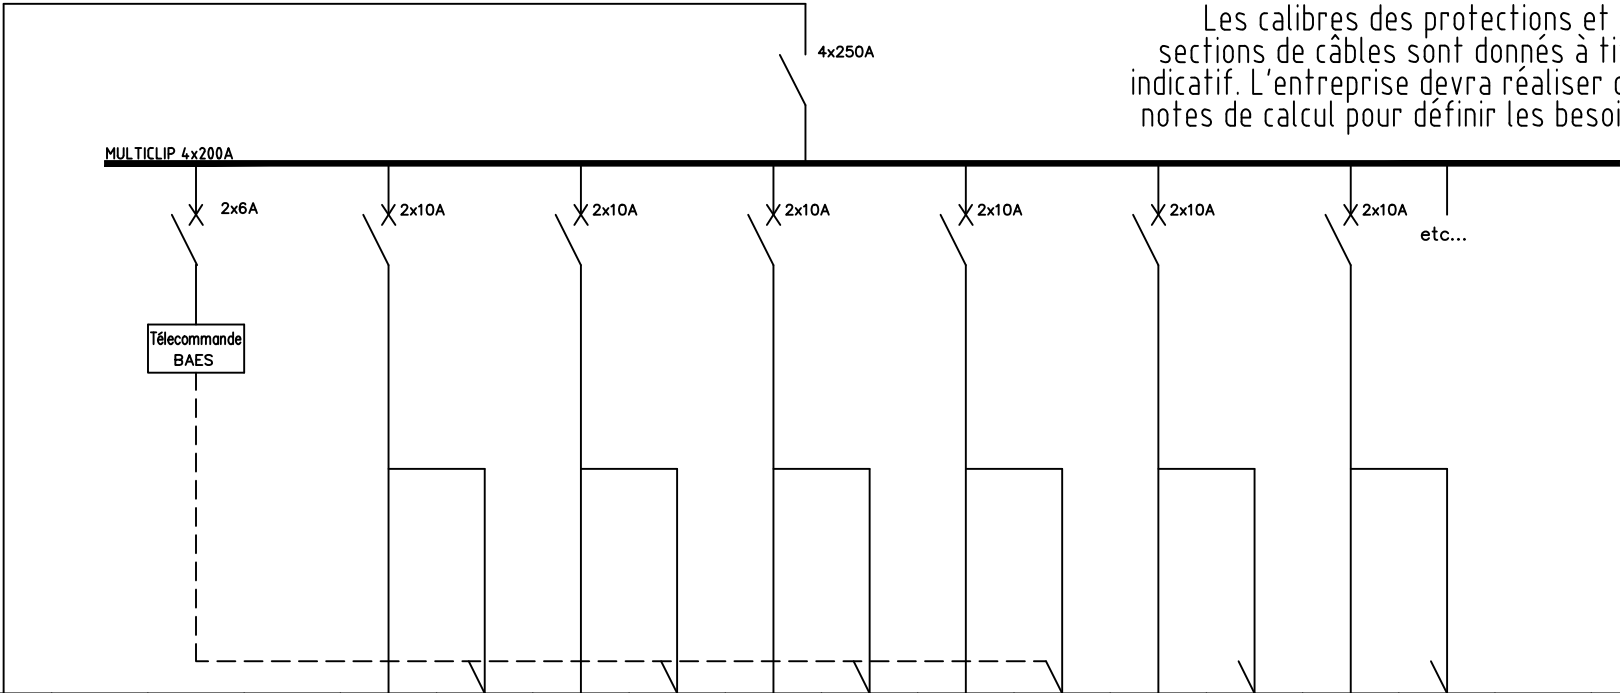

Les calibres des protections et les sections de câbles sont donnés à titre indicatif. L'entreprise devra réaliser des notes de calcul pour définir les besoins.


BORNIER	HAUT BAS																		
TERRE		T				T	T	T	T	T	T	T	T	T	T	T	T		
REPERE DEPARTS																			
SECTION CABLES						3G1.5	5G1.5	3G1.5	5G1.5	3G1.5	5G1.5	3G1.5	5G1.5	3G1.5	5G1.5	3G1.5	5G1.5		
LONGUEUR CABLES																			
PUISSANCE							—		—		—		—		—		—		
CHUTE DE TENSION %																			
UTILISATION		ALIM.																	
DESIGNATION DES DEPARTS		VENANT DE COL. MONT. NS1				CIRCULATION 01 CIRCUIT 1	BAES	CIRCULATION 01 CIRCUIT 1	BAES	CIRCULATION 02 CIRCUIT 1	BAES	CIRCULATION 02 CIRCUIT 1	BAES	CIRCULATION BM CIRCUIT 1	BAES	CIRCULATION EE CIRCUIT 1	BAES		

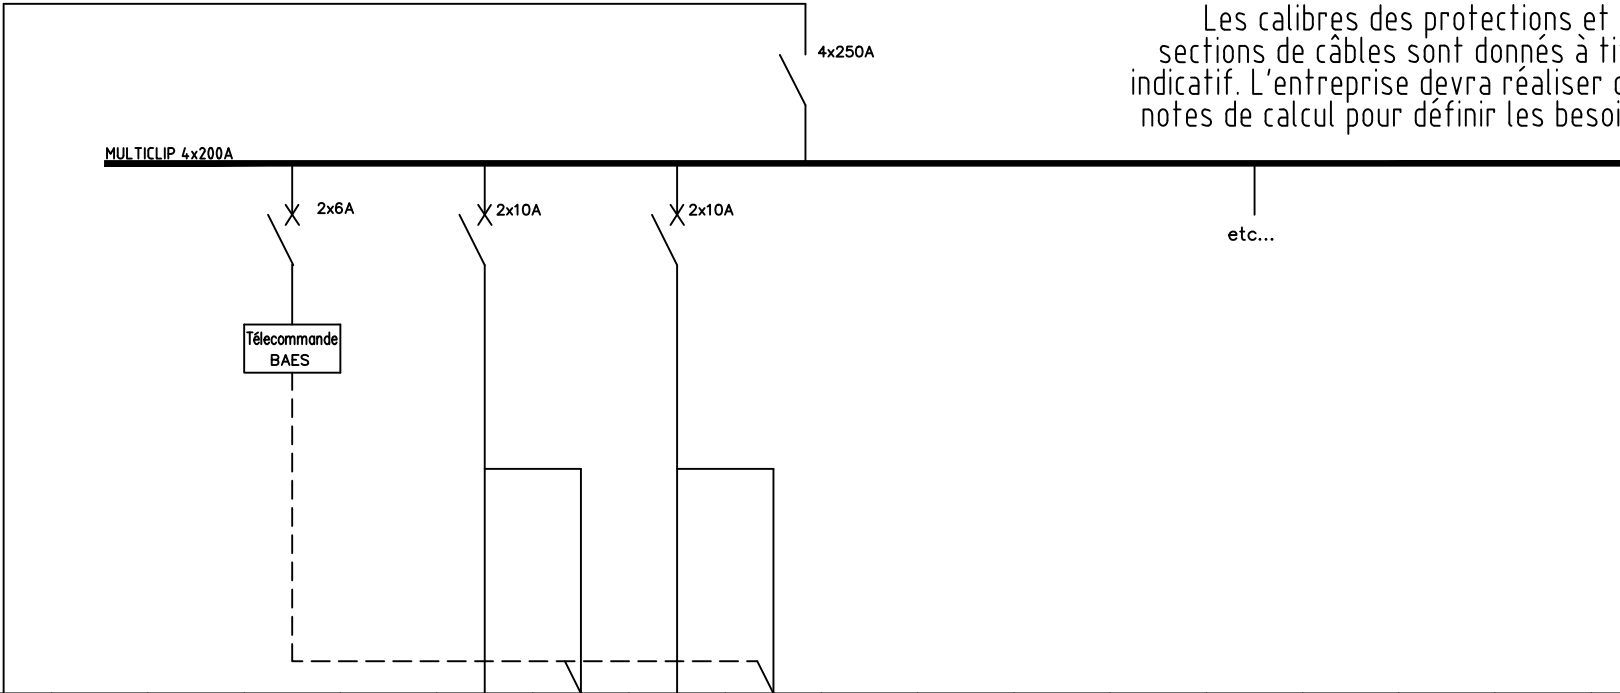

Les calibres des protections et les sections de câbles sont donnés à titre indicatif. L'entreprise devra réaliser des notes de calcul pour définir les besoins.

BORNIER	HAUT BAS																		
TERRE		T					T	T	T	T									
REPERE DEPARTS																			
SECTION CABLES							3G1.5	5G1.5	3G1.5	5G1.5									
LONGUEUR CABLES																			
PUISSANCE								—		—									
CHUTE DE TENSION %																			
UTILISATION		ALIM.																	
DESIGNATION DES DEPARTS		VENANT DE COL. MONT. NS2					CIRCULATION 01 CIRCUIT 2	BAES	CIRCULATION 02 CIRCUIT 2	BAES									

Les calibres des protections et les sections de câbles sont donnés à titre indicatif. L'entreprise devra réaliser des notes de calcul pour définir les besoins.






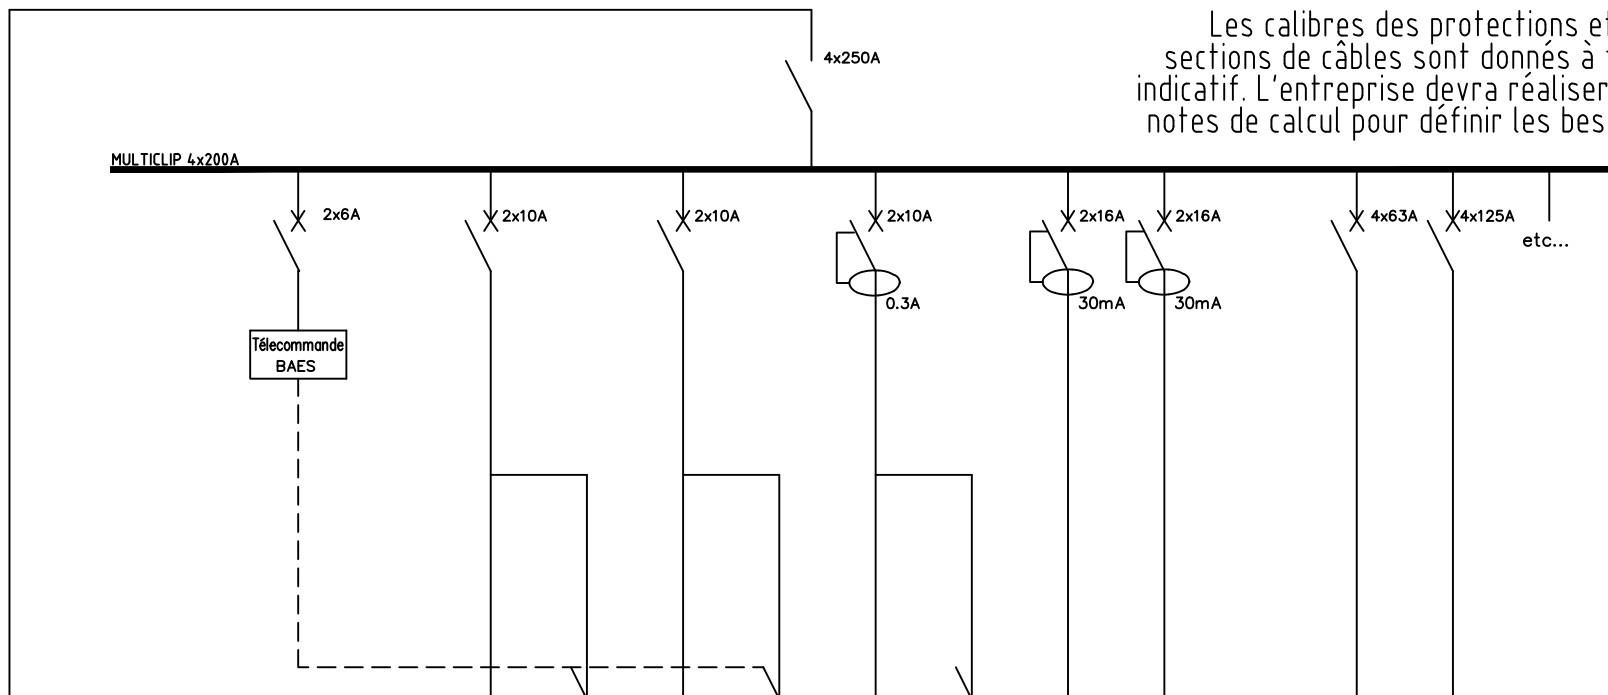


BORNIER	HAUT BAS																			
TERRE		T						T	T	T	T	T	T	T		T	T			
REPERE DEPARTS																				
SECTION CABLES								3G1.5	5G1.5	3G1.5	5G1.5	3G1.5	5G1.5	3G2.5	3G2.5		5G16			
LONGUEUR CABLES																				
PUISSANCE									-					-						
CHUTE DE TENSION %																				
UTILISATION		ALIM.																		
DESIGNATION DES DEPARTS		VENANT DE COL. MONT. NS3						CIRCULATION 01 CIRCUIT 3	BAES	CIRCULATION 02 CIRCUIT 3	BAES	LT TECH ZONE DE COLLECTE LOCAL VDI ARCHIVES	BAES	APPEL MALADE	TELEVISION		TD 1116 NS3	TD 1117 NS3		

Les calibres des protections et les sections de câbles sont donnés à titre indicatif. L'entreprise devra réaliser des notes de calcul pour définir les besoins.

MULTICLIP 4x200A

4x250A

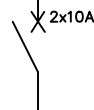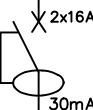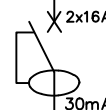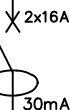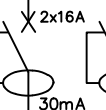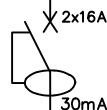

etc...

BORNIER	HAUT BAS																		
TERRE		T			T	T	T			T	T		T	T					
REPERE DEPARTS																			
SECTION CABLES					3G2.5	3G2.5	3G2.5			3G2.5	3G2.5		3G1.5	3G1.5					
LONGUEUR CABLES																			
PUISSANCE																			
CHUTE DE TENSION %																			
UTILISATION		ALIM.																	
DESIGNATION DES DEPARTS		VENANT DE COL. MONT. FMN			PC SERVITUDE 1	PC SERVITUDE 2	PC LOCAUX TECH.			BAIE INFORMATIQUE EXISTANTE	BAIE INFORMATIQUE CREEE		VIGI CVC	EXTRACTEUR D'AIR					


TD11 ONI GAINE 1					FOLIO 07/39	PAGE —	ELO4 — SYNOPTIQUES DE PRINCIPE / SCHEMAS DE PRINCIPE									
MULTICLIP 4x200A 4x250A 4x63A 4x63A 4x63A 4x63A 4x63A 4x32A 4x32A 4x32A 4x63A etc... Les calibres des protections et les sections de câbles sont donnés à titre indicatif. L'entreprise devra réaliser des notes de calcul pour définir les besoins.								---	SCHEMA DE PRINCIPE							
BORNIER	HAUT BAS						---	NON VALABLE POUR EXECUTION	---							
TERRE		T				T				T	T	T	T	T	T	T
REPERE DEPARTS																
SECTION CABLES						5G16				5G16	5G16	5G16	5G16	5G10	5G10	5G10
LONGUEUR CABLES																
PUISSANCE																
CHUTE DE TENSION %																
UTILISATION		ALIM.														
DESIGNATION DES DEPARTS		VENANT DE ONDULEUR 200kVA				TD 4110 AILE 1 - SECTEUR B				TD 1116 NOYAU CENTRAL	TD 1117 NOYAU CENTRAL	TDONI 3114 AILE 2 - SECTEUR D	TDONI 3111 AILE 2 - SECTEUR E	TDITM 1119 SALLE ENDOSCOPIE	TDITM 1119 SALLE FIBROSCOPIE	TDITM 1119 SALLE URO
		EXISTANT														

250801086 CHU_Bx_URPOLOGIE - DCE - 02-26 - IND 0

TD 1116
ONI

FOLIO
08/39

PAGE
—

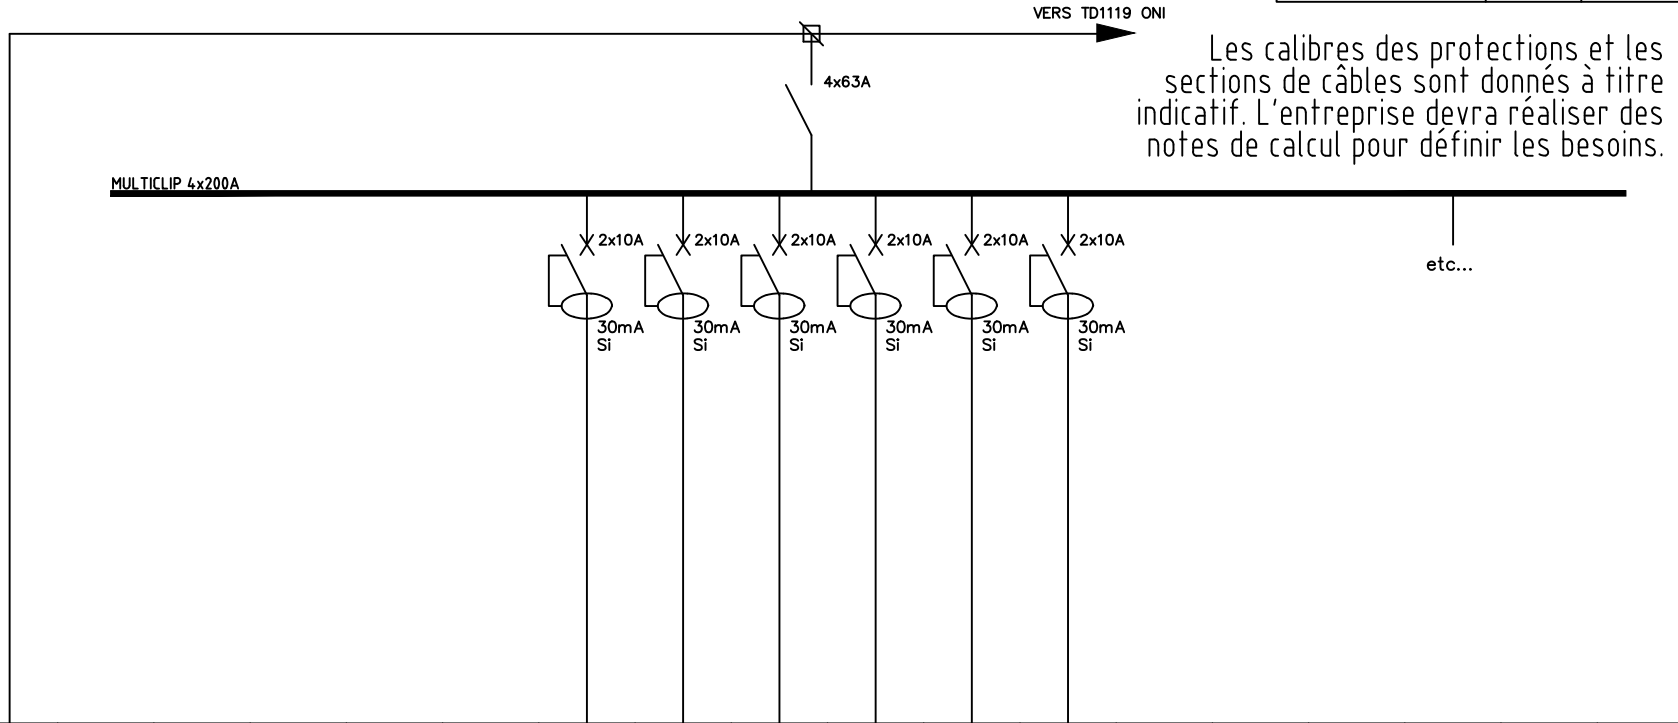


BORNIER	HAUT BAS																		
TERRE		T						T	T	T	T	T	T						
REPERE DEPARTS																			
SECTION CABLES								3G1.5	3G1.5	3G1.5	3G1.5	3G1.5	3G1.5						
LONGUEUR CABLES																			
PUISSANCE																			
CHUTE DE TENSION %																			
UTILISATION		ALIM.									P.C.								
DESIGNATION DES DEPARTS		VENANT DE TD111ONI GAINÉ 1						BUREAU MED. 01 BUREAU MED. 02	BUREAU MED. 03 BUREAU MED. 04	BUREAU MED. 05 BUREAU MED. 06	BUREAU MED. 07 BUREAU MED. 08	BUREAU MED. 09 BUREAU MED. 10	SALLES DE REUNION						

ELO4 - SYNOPTIQUES DE PRINCIPE / SCHEMAS DE PRINCIPE


--- SCHEMA DE PRINCIPE --- NON VALABLE POUR EXECUTION ---

250801086 CHU_Bx_URPOLOGIE - DCE - 02-26 - IND 0

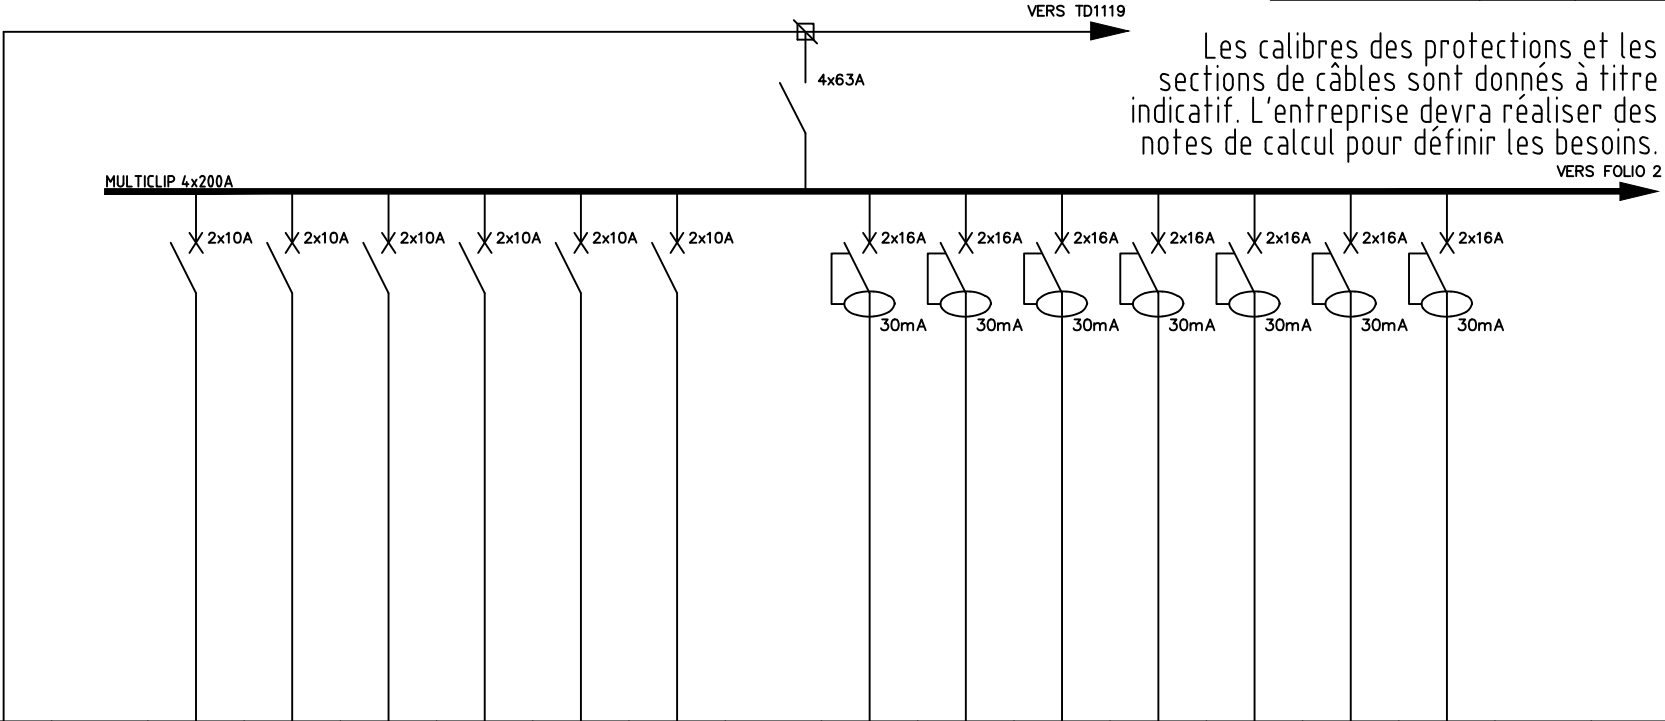

BORNIER	HAUT BAS																		
TERRE		T		T	T	T	T	T	T		T	T	T	T	T	T	T		
REPERE DEPARTS																			
SECTION CABLES				3G1.5	3G1.5	3G1.5	3G1.5	3G1.5	3G1.5		3G2.5	3G2.5	3G2.5	3G2.5	3G2.5	3G2.5	3G2.5		
LONGUEUR CABLES																			
PUISSANCE																			
CHUTE DE TENSION %																			
UTILISATION		ALIM.																	
DESIGNATION DES DEPARTS		VENANT DE TD11NS3 GAINÉ 1		WC PERSONNEL SANITAIRES	BUREAU MED 01 BUREAU MED 02 BUREAU MED 03 SALLE DE REUNION	BUREAU MED 04 BUREAU MED 05 BUREAU MED 06 SALLE DE REUNION	BUREAU MED 07 BUREAU MED 08 BUREAU MED 09	BUREAU MED 10 ECHANGE CONVIVIALITE	CIRCULATION CIRCUIT 2		POSTE DE TRAVAIL BUREAUX	POSTE DE TRAVAIL BUREAUX	POSTE DE TRAVAIL BUREAUX	POSTE DE TRAVAIL BUREAUX	POSTE DE TRAVAIL BUREAUX	POSTE DE TRAVAIL BUREAUX	POSTE DE TRAVAIL BUREAUX		

Les calibres des protections et les sections de câbles sont donnés à titre indicatif. L'entreprise devra réaliser des notes de calcul pour définir les besoins.

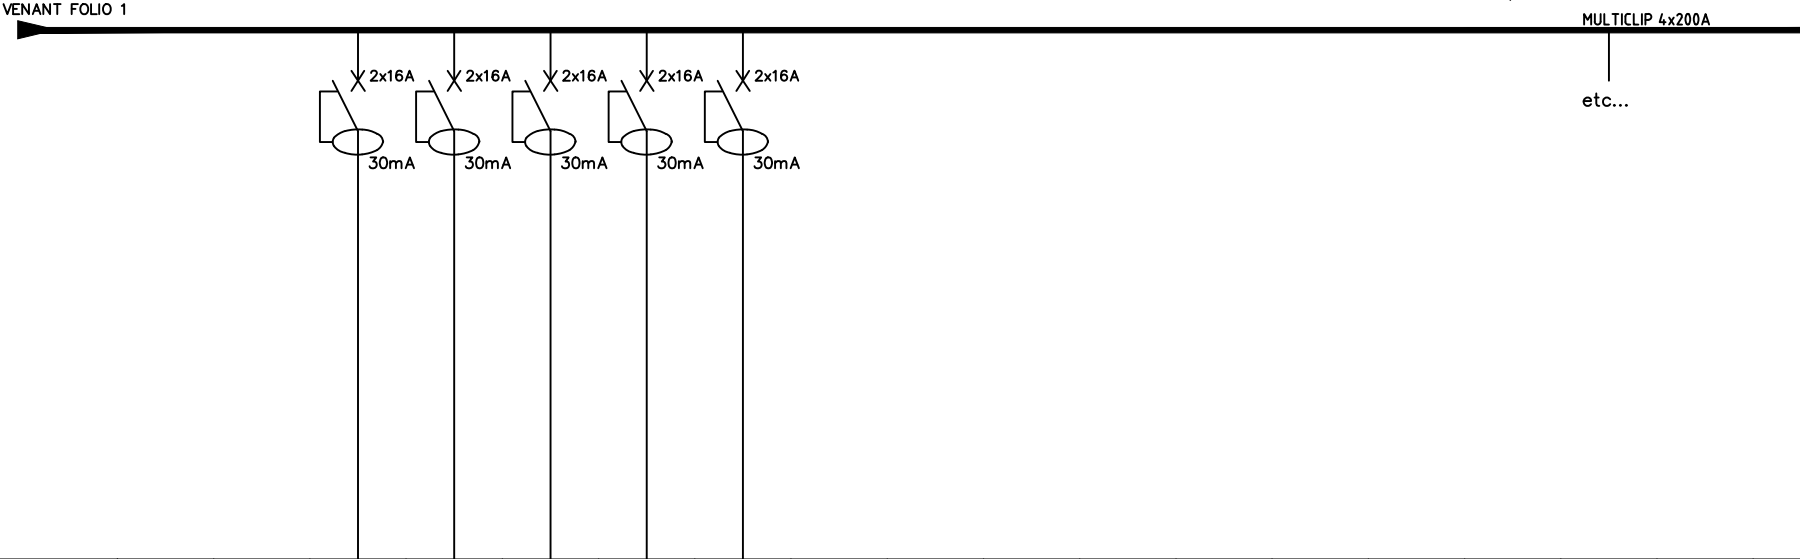

BORNIER	HAUT BAS																	
TERRE			T	T	T	T	T											
REPERE DEPARTS																		
SECTION CABLES			3G2.5	3G2.5	3G2.5	3G2.5	3G2.5											
LONGUEUR CABLES																		
PUISSANCE																		
CHUTE DE TENSION %																		
UTILISATION																		
DESIGNATION DES DEPARTS			POSTE DE TRAVAIL SALLE DE REUNION	TV SALLE DE REUNION	SANITAIRES	BAIE VISIO SALLE DE REUNION	BAIE VISIO SALLE DE REUNION											

INVERSEUR DE SOURCE 4x63A

4x10A
MA

CPI

Transfo IT Médical
6.3kVA

2x10A

2x10A

2x10A

2x10A

etc...

2x10A

30mA
Si

2x10A

30mA
Si

2x10A

30mA
Si

etc...

Les calibres des protections et les sections de câbles sont donnés à titre indicatif. L'entreprise devra réaliser des notes de calcul pour définir les besoins.


BORNIER	HAUT	BAS																	
TERRE	T	T						T	T	T			T		T	T	T	T	
REPERE DEPARTS																			
SECTION CABLES								3G1.5	3G1.5	3G1.5			3G1.5		3G1.5	5G1.5	3G1.5	3G1.5	
LONGUEUR CABLES																			
PUISSANCE																-			
CHUTE DE TENSION %																			
UTILISATION	ALIM.	ALIM.						P.C.				ECLAIRAGE							
DESIGNATION DES DEPARTS	VENANT DE TD1011 GAINÉ 1	VENANT DE GAINÉ 4 NS3						COLONNE VIDEO + CYTOSCOPE URO DYNAMIQUE	URO DYNAMIQUE	URO DYNAMIQUE			SCIALYTIQUE URO DYNAMIQUE			ECLAIRAGE (HORS ITM)	BAES	PRISES DE COURANT (HORS ITM)	DEBIMETRE (HORS ITM)

250801086 CHU_Bx_URLOGIE - DCE - 02-26 - IND 0

TD1119
ITM 2/3

FOLIO
12/39


PAGE
—

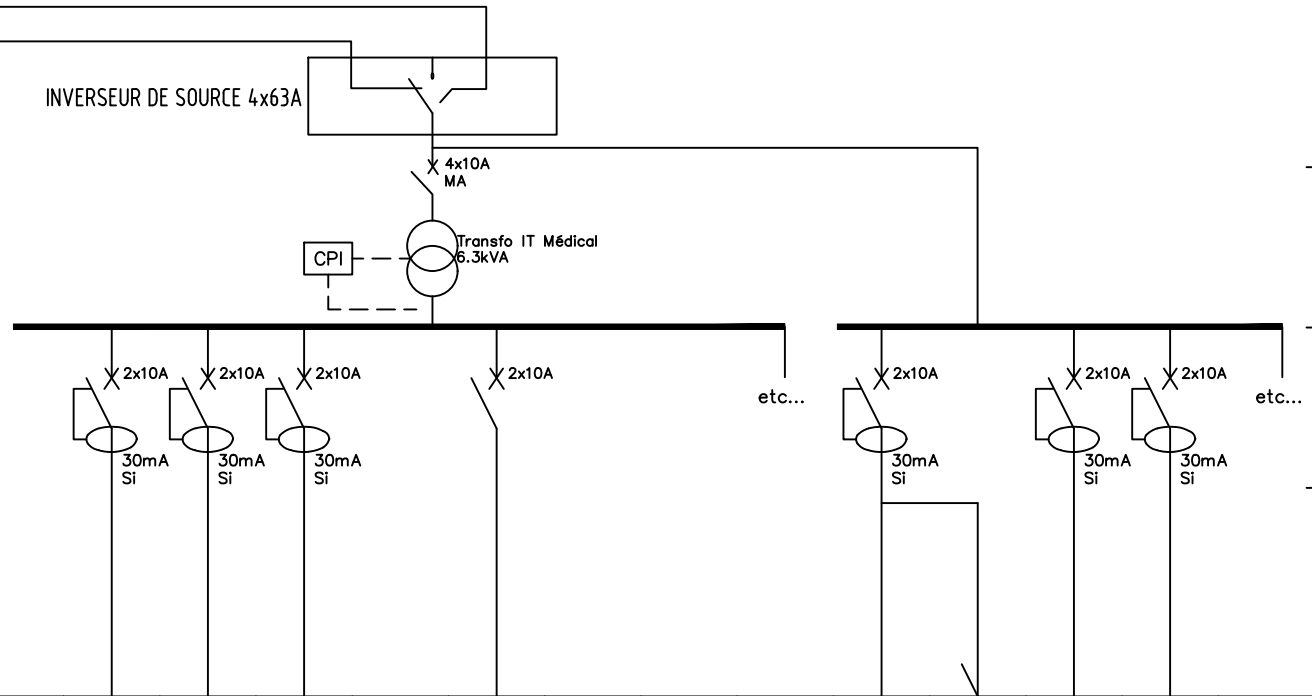


BORNIER	HAUT BAS																		
TERRE		T	T				T	T	T		T				T	T	T	T	
REPERE DEPARTS																			
SECTION CABLES							3G1.5	3G1.5	3G1.5		3G1.5				3G1.5	5G1.5	3G1.5	3G1.5	
LONGUEUR CABLES																			
PUISSANCE																-			
CHUTE DE TENSION %																			
UTILISATION		ALIM.	ALIM.																
DESIGNATION DES DEPARTS		VENANT DE TD1011 GAINÉ 1	VENANT DE GAINÉ 4 NS3				COLONNE VIDEO + CYTOSCOPE FIBROSCOPE	FIBROSCOPE	FIBROSCOPE		SCALYTIQUE FIBROSCOPE				ECLAIRAGE (HORS ITM)	BAES	PRISES DE COURANT (HORS ITM)	DEBIMETRE (HORS ITM)	

EL04 -- SYNOPTIQUES DE PRINCIPE / SCHEMAS DE PRINCIPE


-- SCHEMA DE PRINCIPE -- NON VALABLE POUR EXECUTION --

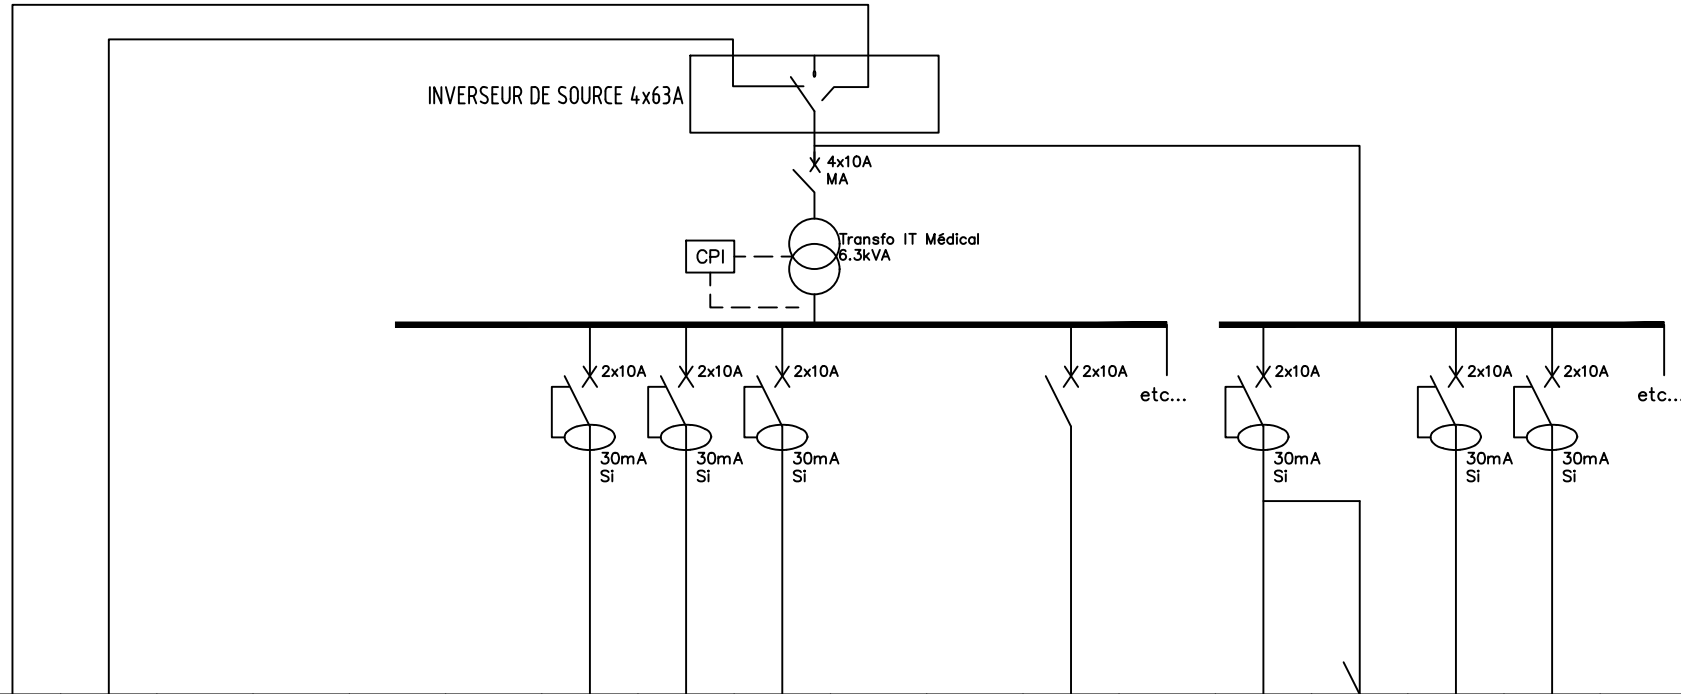

BORNIER	HAUT	BAS																	
TERRE	T	T						T	T	T				T		T	T	T	T
REPERE DEPARTS																			
SECTION CABLES								3G1.5	3G1.5	3G1.5				3G1.5		3G1.5	5G1.5	3G1.5	3G1.5
LONGUEUR CABLES																			
PUISSANCE																	-		
CHUTE DE TENSION %																			
UTILISATION	ALIM.	ALIM.																	
DESIGNATION DES DEPARTS	VENANT DE TD1011 GAINÉ 1	VENANT DE GAINÉ 4 NS3						COLONNE VIDEO + CYTOSCOPE ENDOSCOPE	ENDOSCOPE	ENDOSCOPE				SCIALYTIQUE ENDOSCOPE		ECLAIRAGE (HORS ITM)	BAES	PRISES DE COURANT (HORS ITM)	DEBIMETRE (HORS ITM)

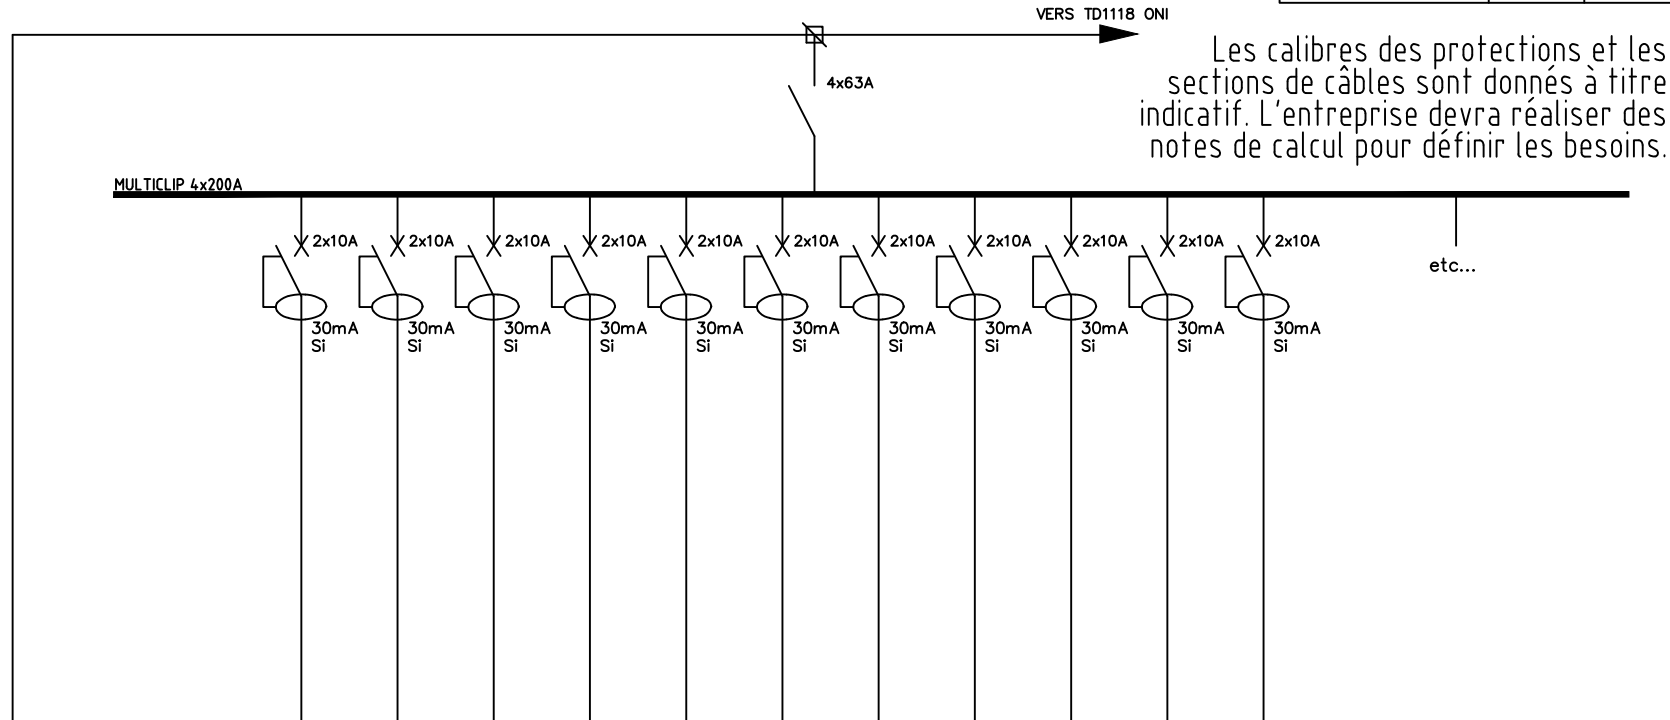


BORNIER	HAUT BAS																		
TERRE		T			T	T	T	T	T	T	T	T	T	T	T				
REPERE DEPARTS																			
SECTION CABLES					3G1.5	3G1.5	3G1.5	3G1.5	3G1.5	3G1.5	3G1.5	3G1.5	3G1.5	3G1.5	3G1.5				
LONGUEUR CABLES																			
PUISSANCE																			
CHUTE DE TENSION %																			
UTILISATION		ALIM.																	
DESIGNATION DES DEPARTS		VENANT DE TD111ONI GAINÉ 1			ACCUEIL	DEBIMETRIE INSTALLATION	BUREAU IDE	IMPRESSION	BUREAUX	DEBIMETRIE INSTALLATION	BUR SECRETAIRE 01 BUR SECRETAIRE 02	BUR SECRETAIRE 02 BUR SECRETAIRE 03	BUR CHEF CLINIQUE	BUR CHEF CLINIQUE	BUR SECRETAIRE 04				

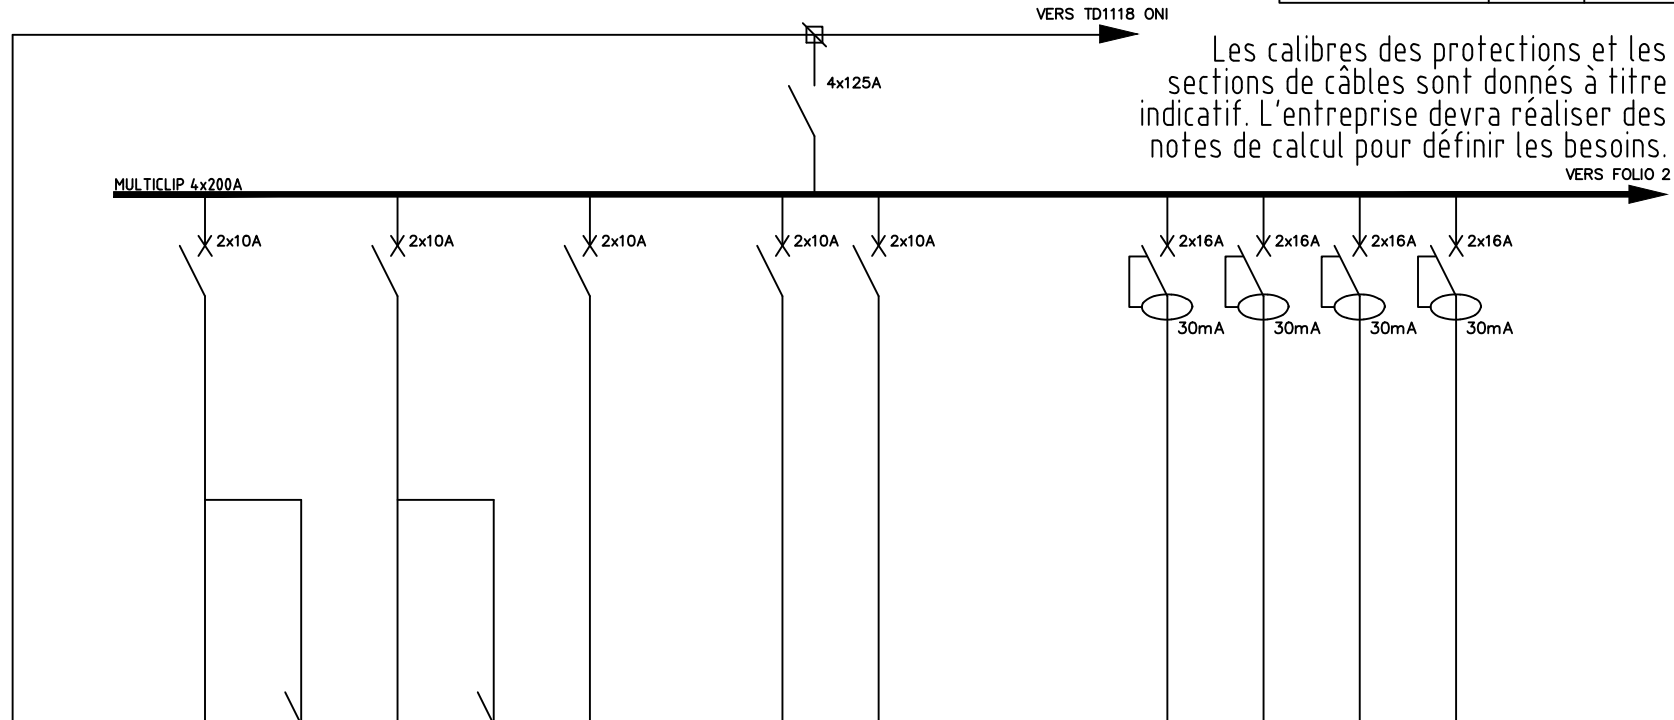

BORNIER	HAUT BAS																		
TERRE		T		T	T	T	T	T		T	T			T	T	T	T		
REPÈRE DEPARTS																			
SECTION CABLES				3G1.5	5G1.5	3G1.5	5G1.5	3G1.5		3G1.5	3G1.5			3G2.5	3G2.5	3G2.5	3G2.5		
LONGUEUR CABLES																			
PUISSANCE					—		—												
CHUTE DE TENSION %																			
UTILISATION		ALIM.																	
DESIGNATION DES DEPARTS		VENANT DE TD111ONI GAINÉ 1																	
				ACCUEIL BUREAU IDE IMPRESSION	BAES	DEBIMETRIE INSTALLATION ATTENTE C.	BAES	ATTENTE EXAM 15P BUREAU		BUR SECRETAIRE 01 BUR SECRETAIRE 02 BUR SECRETAIRE 03	BUR CHEF CLINIQUE BUR SECRETAIRE 04			ACCUEIL	BUREAU IDE IMPRESSION	INSTALLATION DEBIMETRIE	BUREAU		

Les calibres des protections et les sections de câbles sont donnés à titre indicatif. L'entreprise devra réaliser des notes de calcul pour définir les besoins.

VENANT FOLIO 1

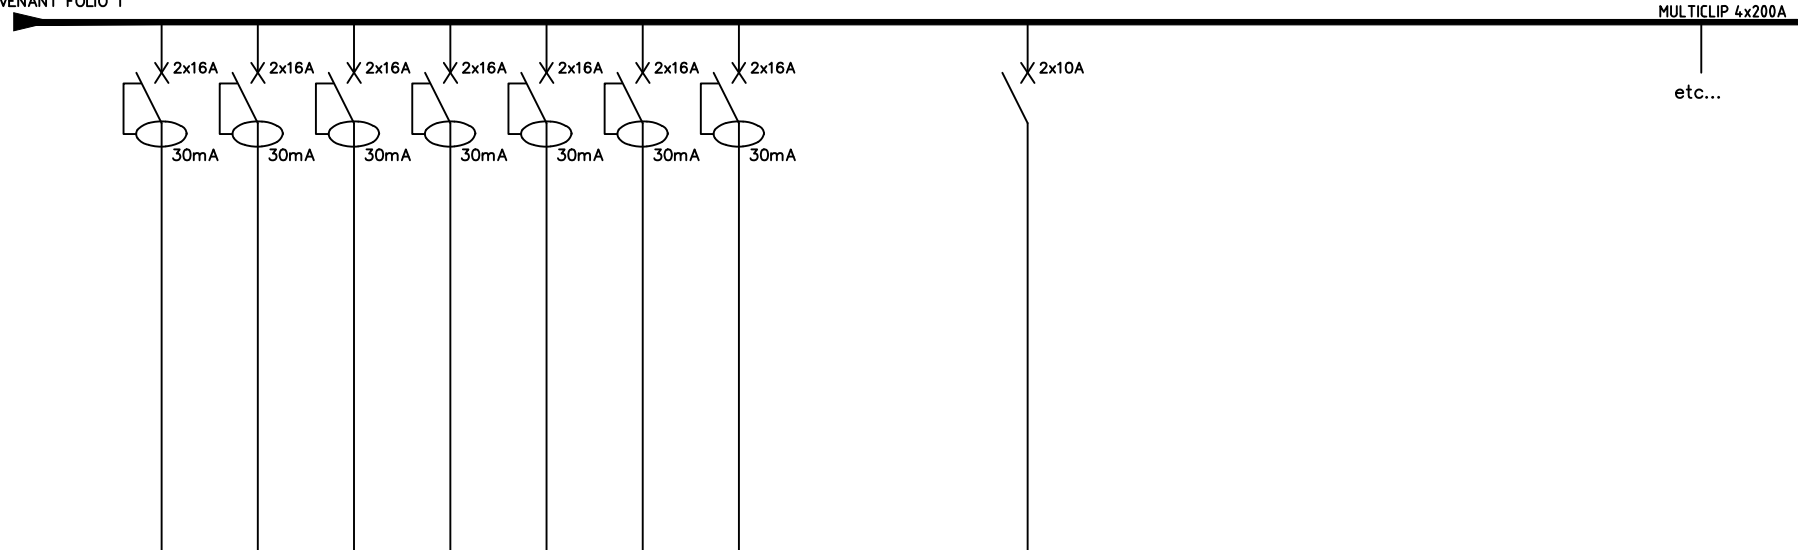

BORNIER	HAUT BAS																	
TERRE		T	T	T	T	T	T	T			T							
REPERE DEPARTS																		
SECTION CABLES		3G2.5	3G2.5	3G2.5	3G2.5	3G2.5	3G2.5	3G2.5			3G1.5							
LONGUEUR CABLES																		
PUISSANCE																		
CHUTE DE TENSION %																		
UTILISATION					P.C.						F.M.							
DESIGNATION DES DEPARTS		BUREAU	SALLE D'ATTENTE	BUR SECRETAIRE 01	BUR SECRETAIRE 02	BUR SECRETAIRE 03	BUR CHEF CLINIQUE	BUR SECRETAIRE 04										

250801086 CHU_Bx_URLOGIE - DCE - 02-26 - IND 0

Les calibres des protections et les sections de câbles sont donnés à titre indicatif. L'entreprise devra réaliser des notes de calcul pour définir les besoins.

MULTICLIP 4x200A

4x63A


2x10A

30mA
SI

etc...

BORNIER	HAUT BAS																		
TERRE		T					T												
REPERE DEPARTS																			
SECTION CABLES							3G1.5												
LONGUEUR CABLES																			
PUISSANCE																			
CHUTE DE TENSION %																			
UTILISATION		ALIM.					P.C.												
DESIGNATION DES DEPARTS		VENANT DE TD1117 ONI					PETITE CHIRURGIE												


Les calibres des protections et les sections de câbles sont donnés à titre indicatif. L'entreprise devra réaliser des notes de calcul pour définir les besoins.

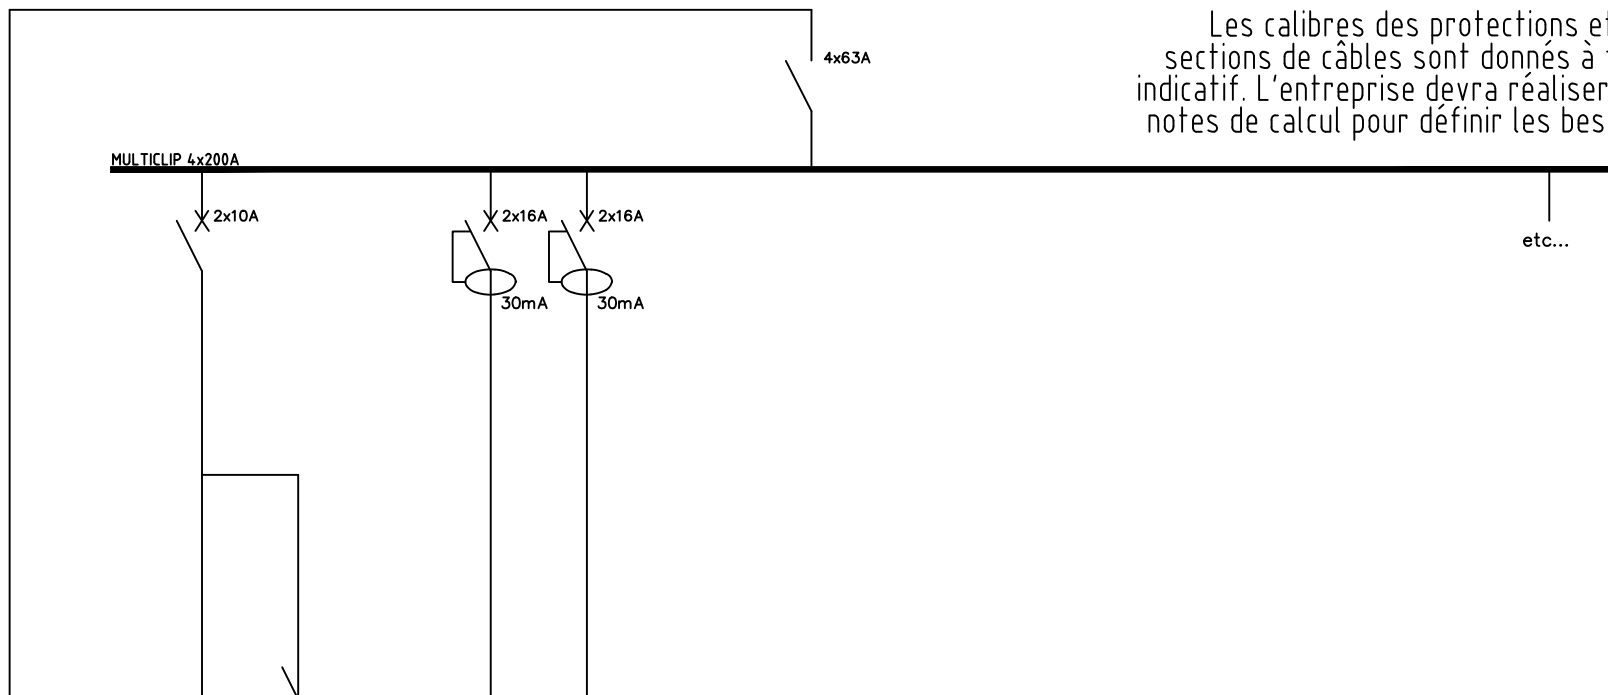

BORNIER	HAUT BAS																		
TERRE		T		T	T		T	T											
REPERE DEPARTS																			
SECTION CABLES				3G1.5	5G1.5		3G2.5	3G2.5											
LONGUEUR CABLES																			
PUISSANCE					—														
CHUTE DE TENSION %																			
UTILISATION		ALIM.		ECLAIRAGE			— P.C. —												
DESIGNATION DES DEPARTS		VENANT DE TD 1117		PETITE CHIRURGIE DESHABILLLOIR	BAES		POSTE DE TRAVAIL PETITE CHIRURGIE	PAILLASSE PETITE CHIRURGIE											


250801086 CHU_Bx UP01LOGIE - DCE - 02-26 - IND 0

Les calibres des protections et les sections de câbles sont donnés à titre indicatif. L'entreprise devra réaliser des notes de calcul pour définir les besoins.

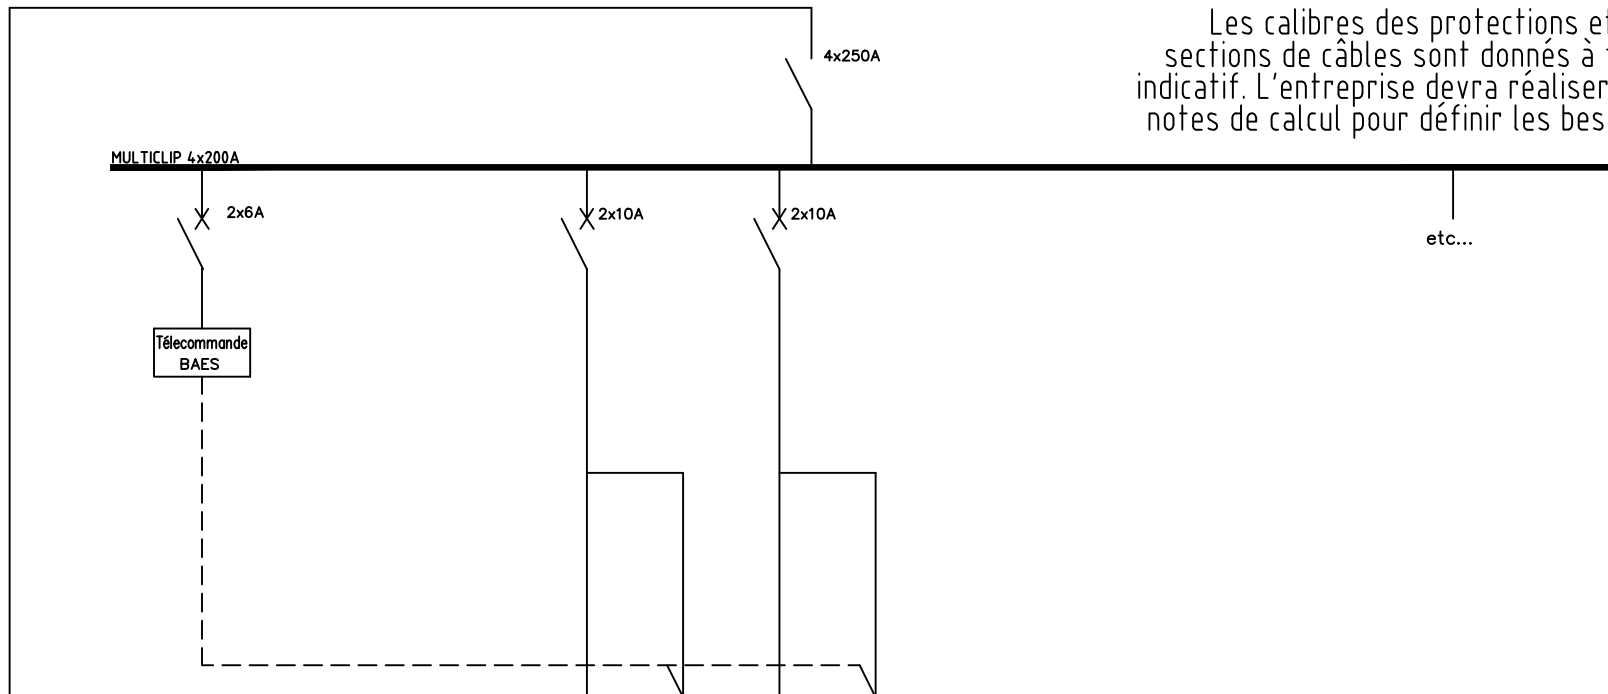

BORNIER	HAUT BAS																			
TERRE		T						T	T	T	T									
REPERE DEPARTS																				
SECTION CABLES								3G1.5	5G1.5	3G1.5	5G1.5									
LONGUEUR CABLES																				
PUISSANCE									-		-									
CHUTE DE TENSION %																				
UTILISATION		ALIM.																		
DESIGNATION DES DEPARTS		VENANT DE COL. MONT. NS1						CIRCULATION CONSULTATION CIRCUIT 1	BAES	CIRCULATION RECHER CLI CIRCUIT 1	BAES									

Les calibres des protections et les sections de câbles sont donnés à titre indicatif. L'entreprise devra réaliser des notes de calcul pour définir les besoins.

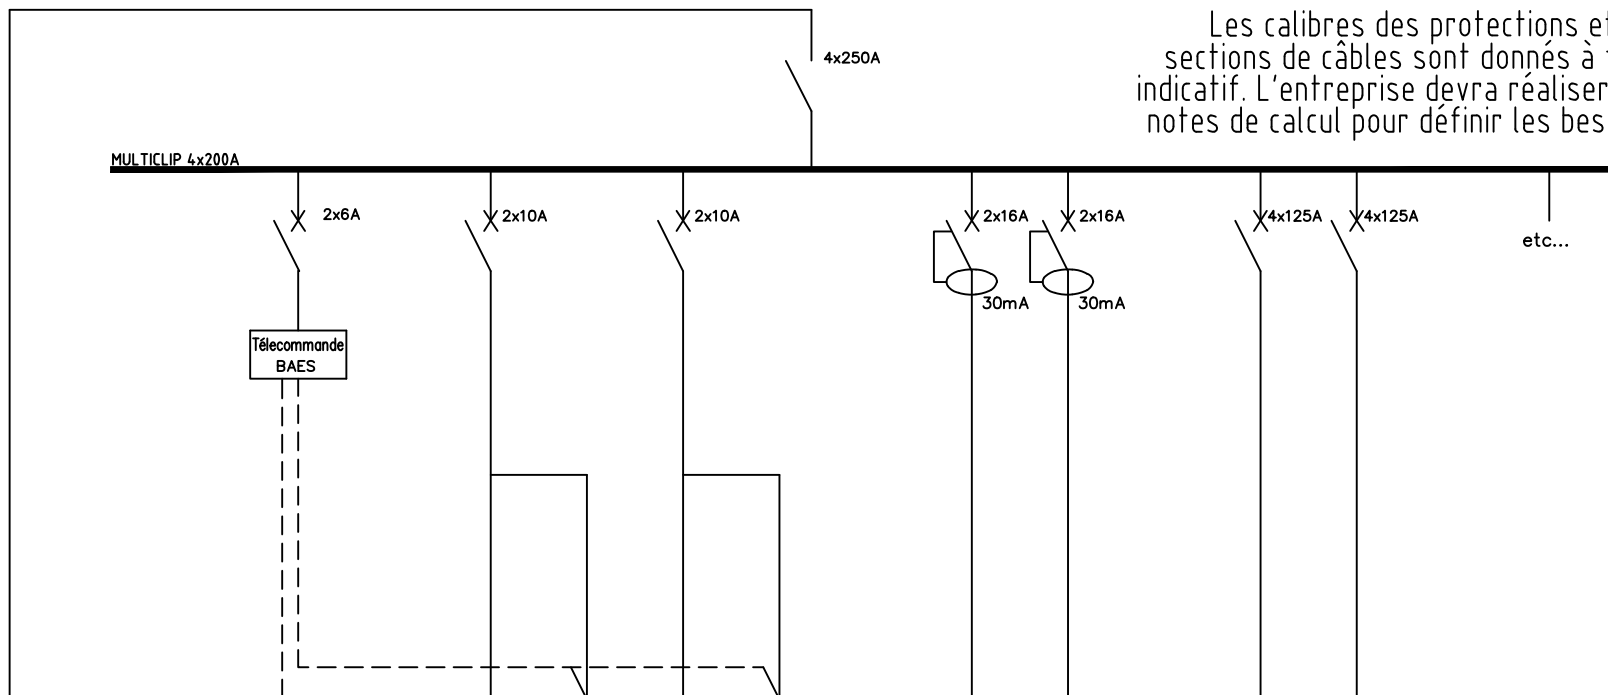


BORNIER	HAUT BAS																		
TERRE		T					T	T	T	T		T	T		T	T			
REPERE DEPARTS																			
SECTION CABLES							3G1.5	5G1.5	3G1.5	5G1.5		3G2.5	3G2.5						
LONGUEUR CABLES																			
PUISSANCE								-		-									
CHUTE DE TENSION %																			
UTILISATION		ALIM.																	
DESIGNATION DES DEPARTS		VENANT DE COL. MONT. NS3				VERS TD NS3	CIRCULATION CONSULTATION CIRCUIT 2 CIRCULATION 04 DGT	CIRCULATION CONSULTATION CIRCUIT 2	BAES	CIRCULATION RECHER CLI CIRCUIT 2	BAES		APPEL MALADE	TELEVISION		TD 3113 NS3	TD 3111 NS3		

Les calibres des protections et les sections de câbles sont donnés à titre indicatif. L'entreprise devra réaliser des notes de calcul pour définir les besoins.


MULTICLIP 4x200A

4x250A

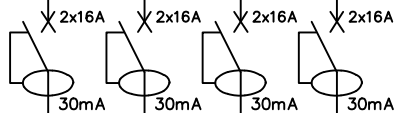

BORNIER	HAUT BAS																		
TERRE		T			T	T	T	T											
REPERE DEPARTS																			
SECTION CABLES					3G2.5	3G2.5	3G2.5	3G2.5											
LONGUEUR CABLES																			
PUISSANCE																			
CHUTE DE TENSION %																			
UTILISATION		ALIM.																	
DESIGNATION DES DEPARTS		VENANT DE COL. MONT. FMN			PC SERVITUDE 1	PC SERVITUDE 2	PC SALLE DE PAUSE / OFFICE	PC SALLE DE PAUSE / OFFICE											

Les calibres des protections et les sections de câbles sont donnés à titre indicatif. L'entreprise devra réaliser des notes de calcul pour définir les besoins.

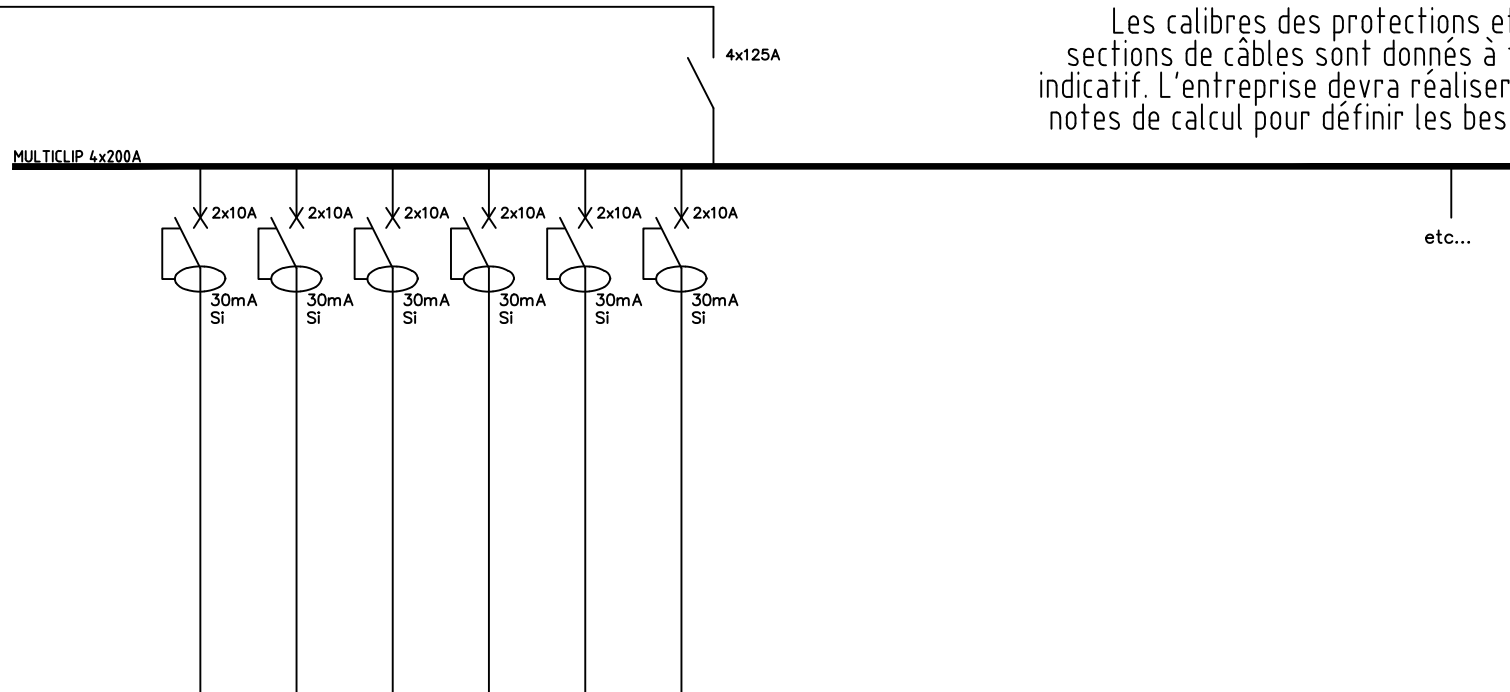

BORNIER	HAUT BAS																		
TERRE		T			T	T	T	T	T	T									
REPERE DEPARTS																			
SECTION CABLES					3G1.5	3G1.5	3G1.5	3G1.5	3G1.5	3G1.5									
LONGUEUR CABLES																			
PUISSANCE																			
CHUTE DE TENSION %																			
UTILISATION		ALIM.			P.C.														
DESIGNATION DES DEPARTS		VENANT DE TD110NI GAINÉ 1			STOMATHERAPIE EXAMEN PREL.	BUREAU RAAC REHAB ACCEL. ARC	BUREAU IDE TAS BUR CONSULT PMR	BUR CONSULT 02 BUR CONSULT 03	BUR CONSULT 04 BUR CONSULT 05	BUR CONSULT 06									

250801086 CHU_Bx UPLOGIE - DCE - 02-26 - IND 0

TD 3115
NS3

FOLIO
23/39

PAGE
—

Les calibres des protections et les sections de câbles sont donnés à titre indicatif. L'entreprise devra réaliser des notes de calcul pour définir les besoins.

MULTICLIP 4x200A

4x125A

2x10A

2x10A

2x10A

2x16A
30mA

2x16A
30mA

2x16A
30mA

2x16A
30mA

2x16A
30mA


etc...

BORNIER	HAUT BAS																		
TERRE		T			T	T	T			T	T	T	T	T					
REPERE DEPARTS																			
SECTION CABLES					3G1.5	3G1.5	3G1.5			3G2.5	3G2.5	3G2.5	3G2.5	3G2.5					
LONGUEUR CABLES																			
PUISSANCE																			
CHUTE DE TENSION %																			
UTILISATION		ALIM.																	
DESIGNATION DES DEPARTS		VENANT DE TDNS3 3114			BUR CONSULT 05 BUR CONSULT 06	BUR CONSULT 01 BUR CONSULT 02 BUR CONSULT 03 BUR CONSULT 04	BUR. IDE TAS BUR CONSULT 06			BUR CONSULT 01 BUR CONSULT 02	BUR CONSULT 03 BUR CONSULT 04	BUR CONSULT 06 BUR CONSULT 05	BUR CONSULT 06 BUR CONSULT 05	BUR IDE TAS					

--- SCHEMA DE PRINCIPE --- NON VALABLE POUR EXECUTION ---

ELO4 - SYNOPTIQUES DE PRINCIPE / SCHEMAS DE PRINCIPE


250801086 CHU_Bx_URPOLOGIE - DCE - 02-26 - IND 0

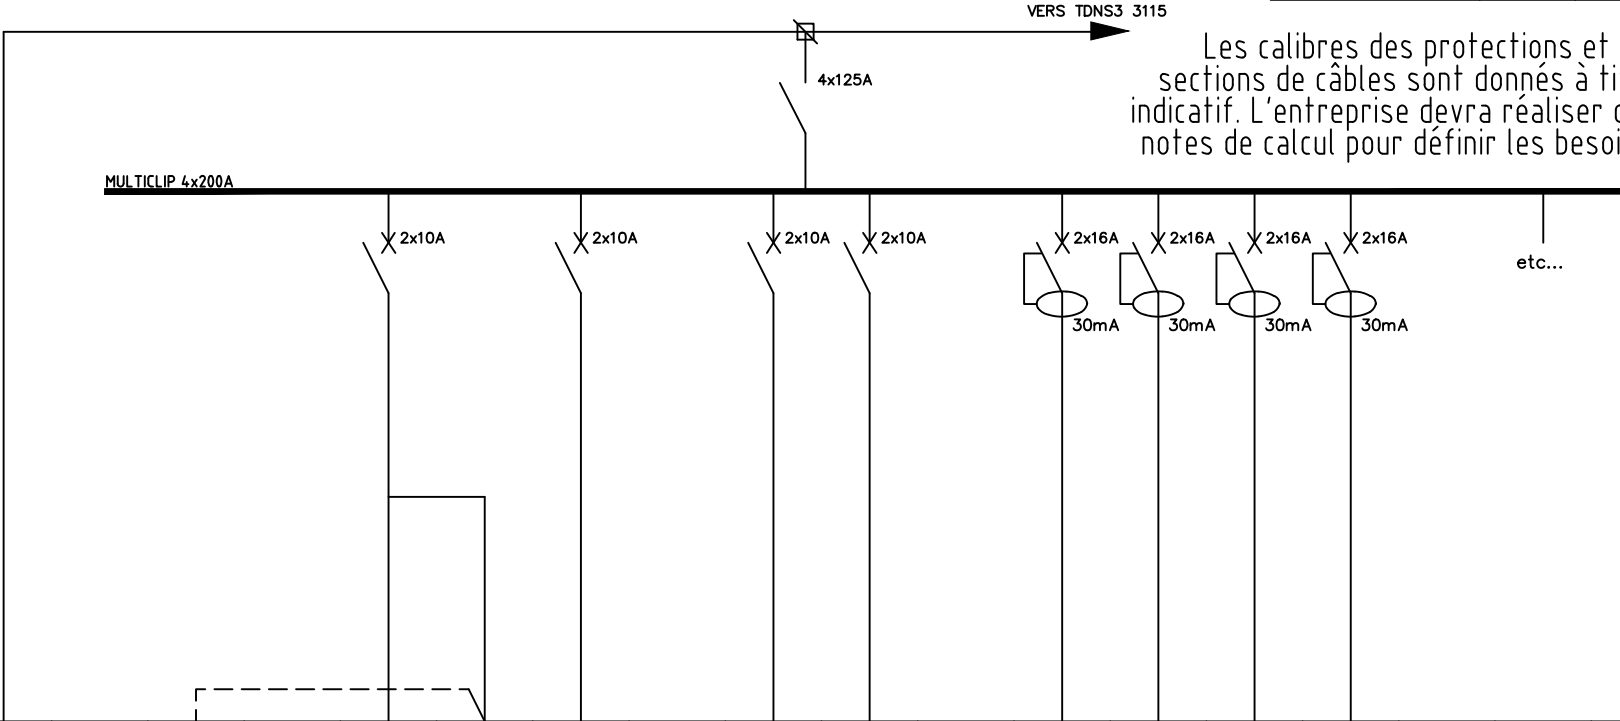

Les calibres des protections et les sections de câbles sont donnés à titre indicatif. L'entreprise devra réaliser des notes de calcul pour définir les besoins.

BORNIER	HAUT BAS																		
TERRE		T				T	T	T		T	T		T	T	T	T			
REPERE DEPARTS																			
SECTION CABLES						3G1.5	5G1.5	3G1.5		3G1.5	3G1.5		3G2.5	3G2.5	3G2.5	3G2.5			
LONGUEUR CABLES																			
PUISSANCE							I												
CHUTE DE TENSION %																			
UTILISATION		ALIM.																	
DESIGNATION DES DEPARTS		VENANT DE TD11NS3 GAINÉ 3		TELECOMMANDE BAES		STOMATHERAPIE EXAMEN PREL.	BAES	ATTENTE 11P. ATTENTE 17P.		BUREAU RAAC REHAB ACCEL ARC	WC PERS. OFFICE REPOS 02		ATTENTE 11P.	ATTENTE 17P.	STOMATHERAPIE EXAMEN PREL.	BUR RAAC REHAB ACCEL ARC			

Les calibres des protections et les sections de câbles sont donnés à titre indicatif. L'entreprise devra réaliser des notes de calcul pour définir les besoins.

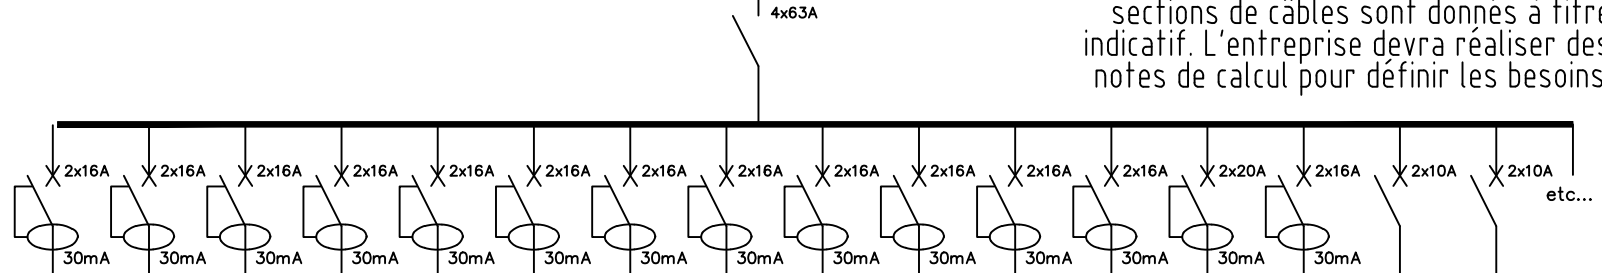


BORNIER	HAUT BAS																		
TERRE		T	T	T	T	T	T	T	T	T	T	T	T	T	T	T	T	T	
REPERE DEPARTS																			
SECTION CABLES			3G2.5	3G2.5	3G2.5	3G2.5	3G2.5	3G2.5	3G2.5	3G2.5	3G2.5	3G2.5	3G2.5	3G2.5	3G4	3G2.5	3G1.5	3G1.5	
LONGUEUR CABLES																			
PUISSANCE																			
CHUTE DE TENSION %																			
UTILISATION		ALIM.																	
DESIGNATION DES DEPARTS		VENANT DE TD11FMN GAINÉ 3		OFFICE REPOS 02	OFFICE REPOS 02	SERVITUDE	SERVITUDE	SERVITUDE	SALLE DE PAUSE	SALLE DE PAUSE	FRIGO	FRIGO	MICRO-ONDE	MICRO-ONDE	AUTO-LAVEUSE	LAVE-LINGE	BOITIER VIGI CVC	CASSETTES VENTILATION	

Les calibres des protections et les sections de câbles sont donnés à titre indicatif. L'entreprise devra réaliser des notes de calcul pour définir les besoins.


MULTICLIP 4x200A

4x63A

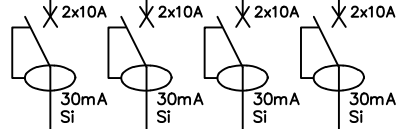

etc...

BORNIER	HAUT BAS																		
TERRE		T			T	T	T	T											
REPERE DEPARTS																			
SECTION CABLES					3G1.5	3G1.5	3G1.5	3G1.5											
LONGUEUR CABLES																			
PUISSANCE																			
CHUTE DE TENSION %																			
UTILISATION		ALIM.																	
DESIGNATION DES DEPARTS		VENANT DE TD11ONI GAINÉ 1			BUREAU RC 01 BUREAU CONSULT 07	BUREAU CONSULT T 07 BUREAU RC 02	BUREAU RC 03 BUREAU RC 04	BUREAU RC 04 BUREAU RC 05											

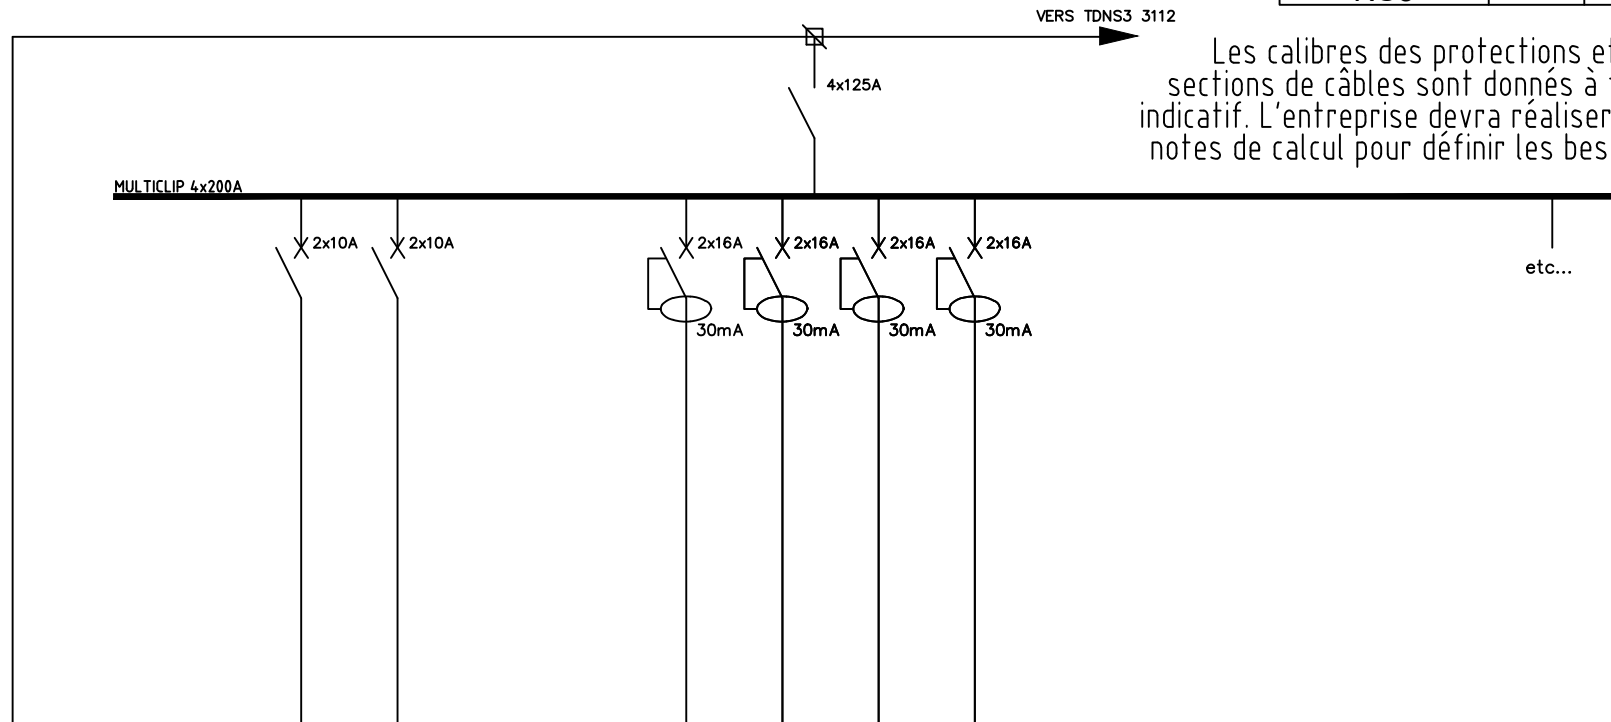

Les calibres des protections et les sections de câbles sont donnés à titre indicatif. L'entreprise devra réaliser des notes de calcul pour définir les besoins.

BORNIER	HAUT BAS																		
TERRE		T			T	T			T	T	T	T							
REPERE DEPARTS																			
SECTION CABLES					3G1.5	3G1.5			3G2.5	3G2.5	3G2.5	3G2.5							
LONGUEUR CABLES																			
PUISSANCE																			
CHUTE DE TENSION %																			
UTILISATION		ALIM.																	
DESIGNATION DES DEPARTS	VENANT DE TD11NS3 GAINÉ 3				BUREAU RC 01 BUREAU CONSULT 07 UM 02	BUREAU RC 03 BUREAU RC 04 BUREAU RC 05 SALLE DE PAUSE			BUREAU RC 01 BUREAU CONSULT 07	UM 02 BUREAU RC 02	BUREAU RC 03 BUREAU RC 04	BUREAU RC 05							

250801086 CHU_Bx UP0LOGIE - DCE - 02-26 - IND 0

TD 3112
ONI


FOLIO
28/39

PAGE
—

Les calibres des protections et les sections de câbles sont donnés à titre indicatif. L'entreprise devra réaliser des notes de calcul pour définir les besoins.

MULTICLIP 4x200A

4x63A

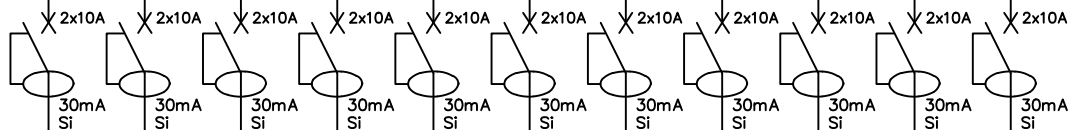


etc...

BORNIER	HAUT BAS																		
TERRE		T				T	T	T	T	T	T	T	T	T	T	T			
REPERE DEPARTS																			
SECTION CABLES						3G1.5	3G1.5	3G1.5	3G1.5	3G1.5	3G1.5	3G1.5	3G1.5	3G1.5	3G1.5	3G1.5			
LONGUEUR CABLES																			
PUISSANCE																			
CHUTE DE TENSION %																			
UTILISATION		ALIM.																	
DESIGNATION DES DEPARTS		VENANT DE TDONI 3111				BUREAU RC 10	BUREAU RC 10	BUREAU RC 09	BUREAU RC 09	REUNION IMMER 3D	BUREAU RC 08	BUREAU RC 08	BUREAU RC 07	BUREAU RC 07	BUREAU RC 06	BUREAU RC 06			


ELO4 -- SYNOPTIQUES DE PRINCIPE / SCHEMAS DE PRINCIPE

--- SCHEMA DE PRINCIPE --- NON VALABLE POUR EXECUTION ---

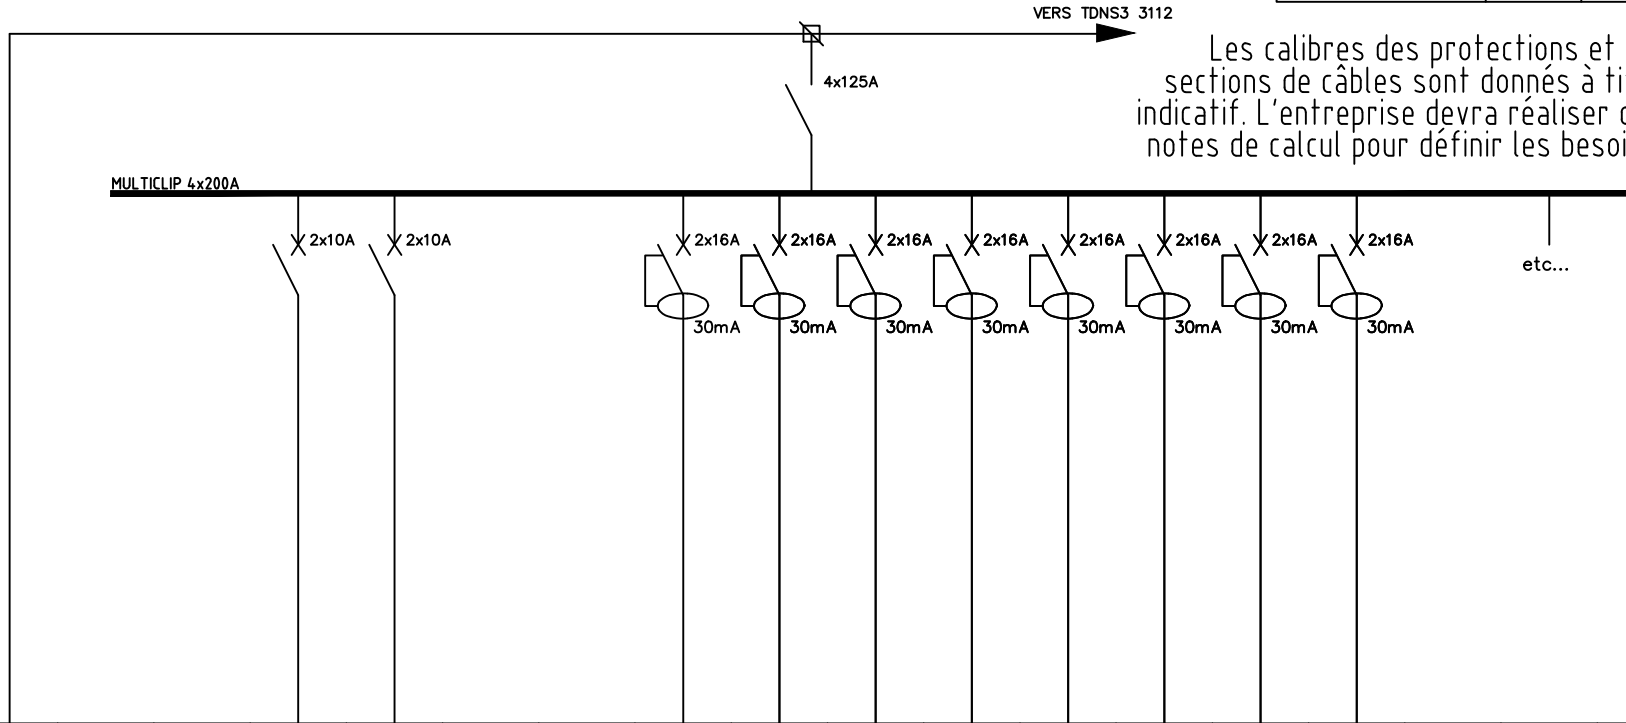


BORNIER	HAUT BAS																		
TERRE		T			T	T			T	T	T	T	T	T	T				
REPERE DEPARTS																			
SECTION CABLES					3G1.5	3G1.5			3G2.5	3G2.5	3G2.5	3G2.5	3G2.5	3G2.5	3G2.5	3G2.5			
LONGUEUR CABLES																			
PUISSANCE																			
CHUTE DE TENSION %																			
UTILISATION		ALIM.																	
DESIGNATION DES DEPARTS		VENANT DE TD11NS3 GAINÉ 3			BUREAU RC 06 BUREAU RC 07	BUREAU RC 08 REUNION IMMER 3D BUREAU RC 09 BUREAU RC 10			BUREAU RC 06	BUREAU RC 06	BUREAU RC 07	BUREAU RC 08	REUNION IMMER 3D	REUNION IMMER 3D	BUREAU RC 09	BUREAU RC 10			

250801086 CHU_Bx UPOLOGIE - DCE - 02-26 - IND 0

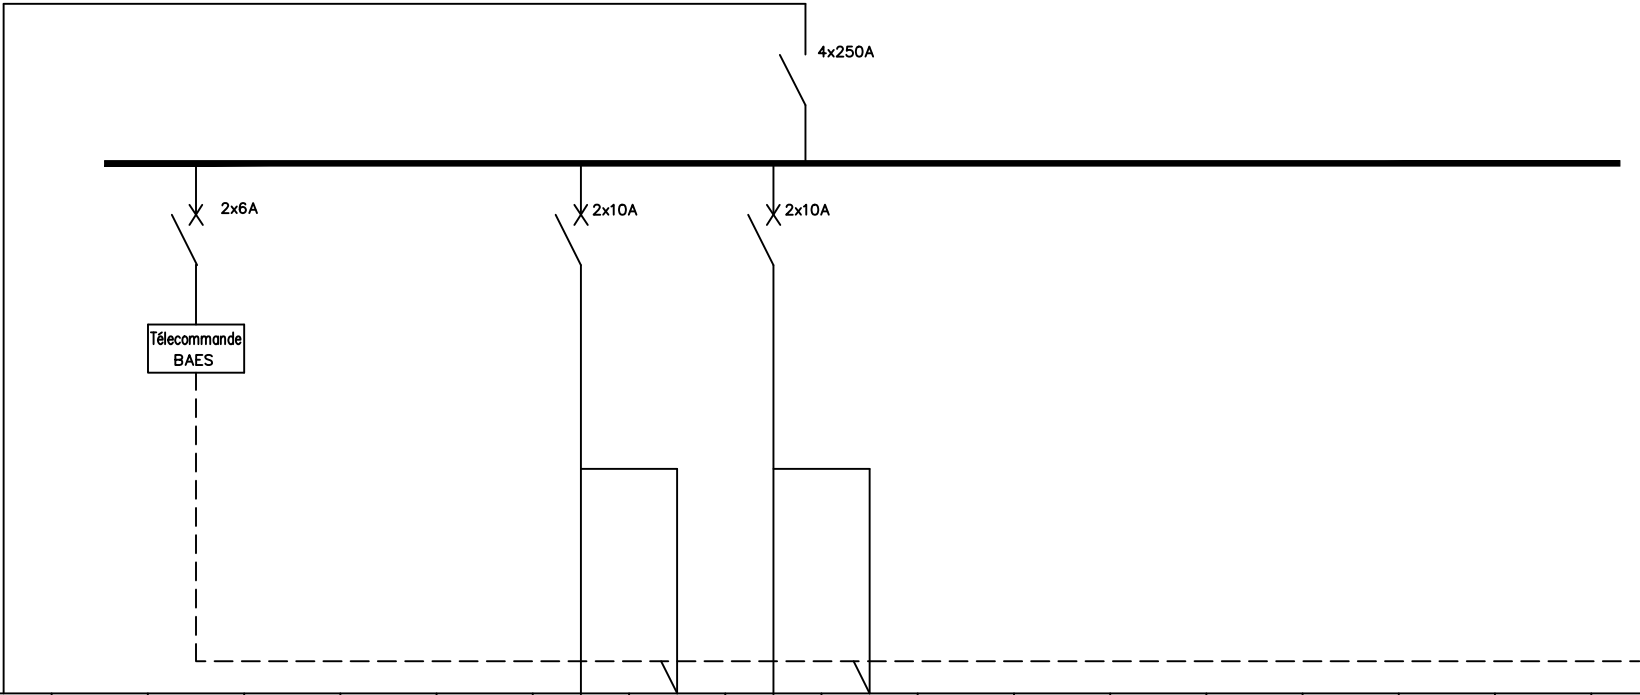

BORNIER	HAUT BAS																			
TERRE		T						T	T	T	T									
REPERE DEPARTS																				
SECTION CABLES								3G1.5	5G1.5	3G1.5	5G1.5									
LONGUEUR CABLES																				
PUISSANCE									—		—									
CHUTE DE TENSION %																				
UTILISATION		ALIM.																		
DESIGNATION DES DEPARTS	VENANT DE							CIRCULATION HDJ CIRCUIT 1	BAES	CIRCULATION HC CIRCUIT 1	BAES									

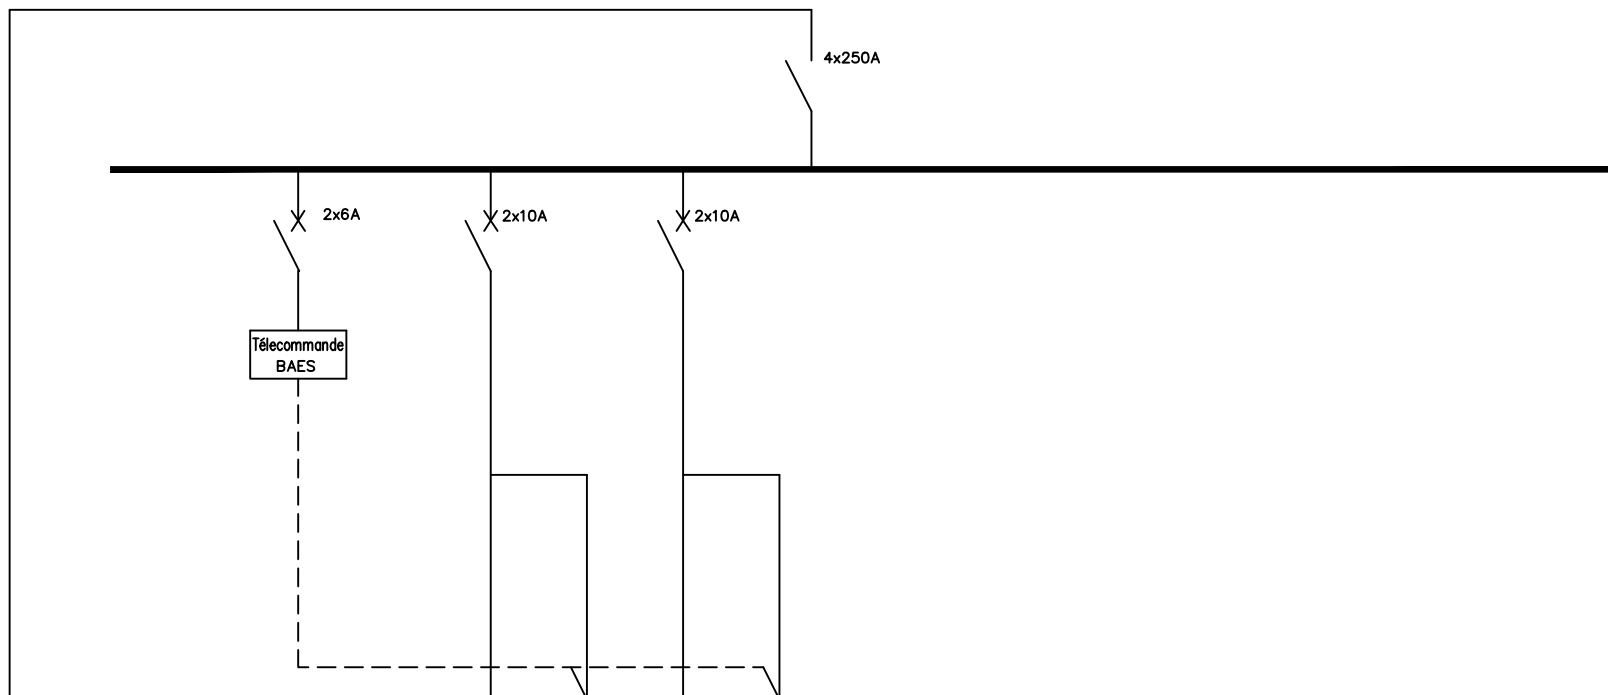

BORNIER	HAUT BAS																		
TERRE		T					T	T	T	T									
REPERE DEPARTS																			
SECTION CABLES							3G1.5	5G1.5	3G1.5	5G1.5									
LONGUEUR CABLES																			
PUISSANCE								—		—									
CHUTE DE TENSION %																			
UTILISATION		ALIM.																	
DESIGNATION DES DEPARTS	VENANT DE						CIRCULATION HDJ CIRCUIT 2	BAES	CIRCULATION HC CIRCUIT 2	BAES									

250801086 CHU_Bx URPOLOGIE - DCE - 02-26 - IND 0


TD11 NS3 GAINE 4										FOLIO 32/39		PAGE —			
														ELO4 — SYNOPTIQUES DE PRINCIPE / SCHEMAS DE PRINCIPE	

														---</	

Les calibres des protections et les sections de câbles sont donnés à titre indicatif. L'entreprise devra réaliser des notes de calcul pour définir les besoins.

MULTICLIP 4x200A


4x63A

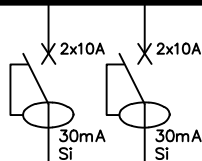

etc...


BORNIER	HAUT BAS																		
TERRE		T				T	T												
REPERE DEPARTS																			
SECTION CABLES						3G1.5	3G1.5												
LONGUEUR CABLES																			
PUISSANCE																			
CHUTE DE TENSION %																			
UTILISATION		ALIM.																	
DESIGNATION DES DEPARTS		VENANT DE TD110NI GAINÉ 1				ACCUEIL PATIENTS BUREAU CADRE	LOCAL SOINS												

Les calibres des protections et les sections de câbles sont donnés à titre indicatif. L'entreprise devra réaliser des notes de calcul pour définir les besoins.

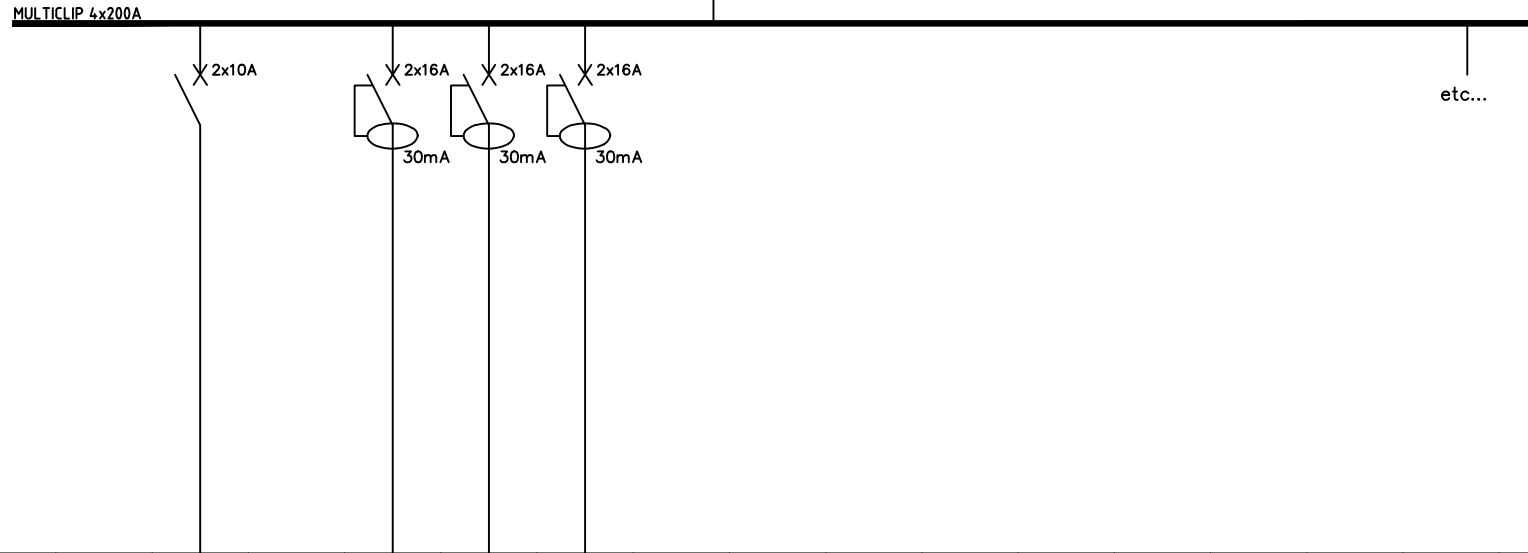


BORNIER	HAUT BAS																		
TERRE		T			T			T	T	T									
REPERE DEPARTS																			
SECTION CABLES					3G1.5			3G2.5	3G2.5	3G2.5									
LONGUEUR CABLES																			
PUISSANCE																			
CHUTE DE TENSION %																			
UTILISATION		ALIM.																	
DESIGNATION DES DEPARTS		VENANT DE TD11NS3 GAINÉ 4			BUREAU CADRE SALON AMBU ACCUEIL PAT. SANITAIRES			BUREAU CADRE ACCUEIL PAT. SALON AMBU		LOCAL SOINS									

Les calibres des protections et les sections de câbles sont donnés à titre indicatif. L'entreprise devra réaliser des notes de calcul pour définir les besoins.

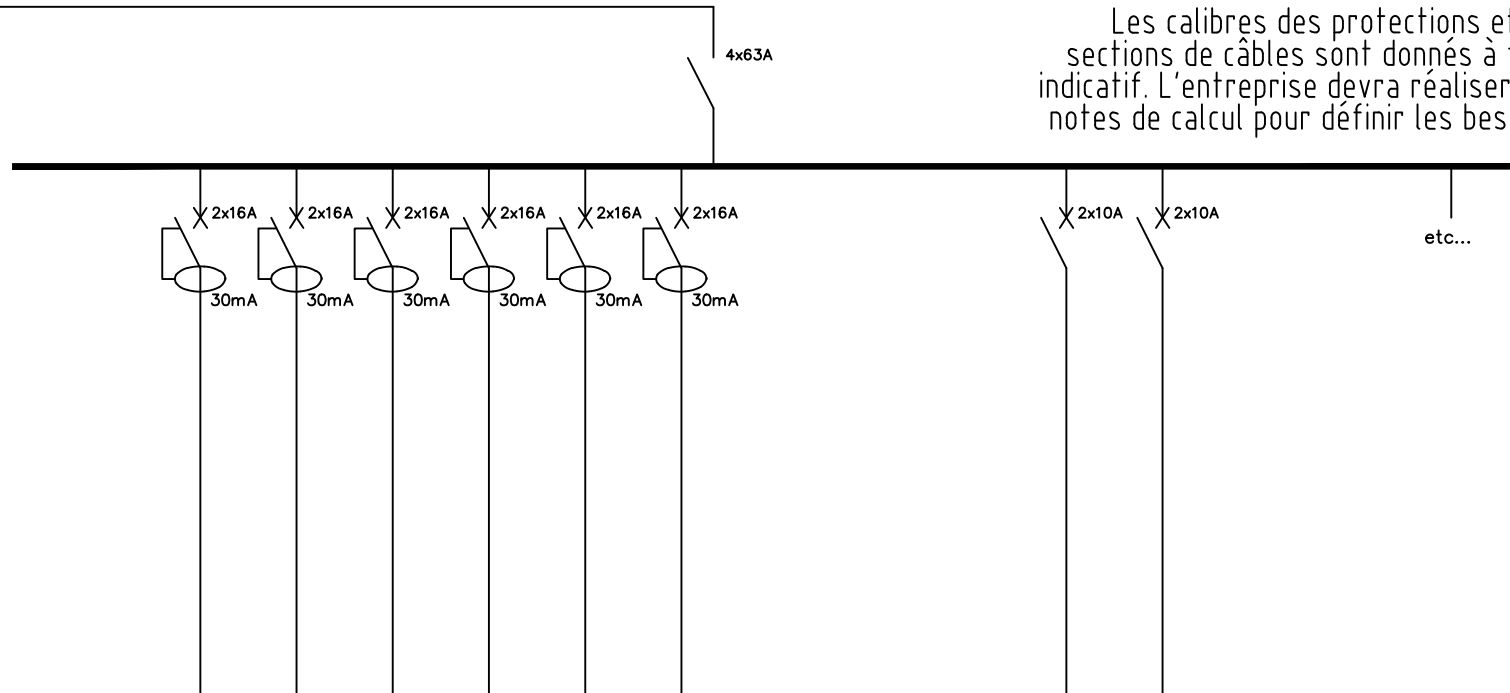

BORNIER	HAUT BAS																		
TERRE		T			T	T	T	T	T	T				T	T				
REPERE DEPARTS																			
SECTION CABLES					3G2.5	3G2.5	3G2.5	3G2.5	3G2.5	3G2.5				3G1.5	3G1.5				
LONGUEUR CABLES																			
PUISSANCE																			
CHUTE DE TENSION %																			
UTILISATION		ALIM.																	
DESIGNATION DES DEPARTS		VENANT DE TD11FMN GAINÉ 4			OFFICE PAT.	OFFICE PAT.	OFFICE 01	OFFICE 01	SERVITUDE	SERVITUDE				BOITIER VIGI CVC	CASSETTES VENTILATION				

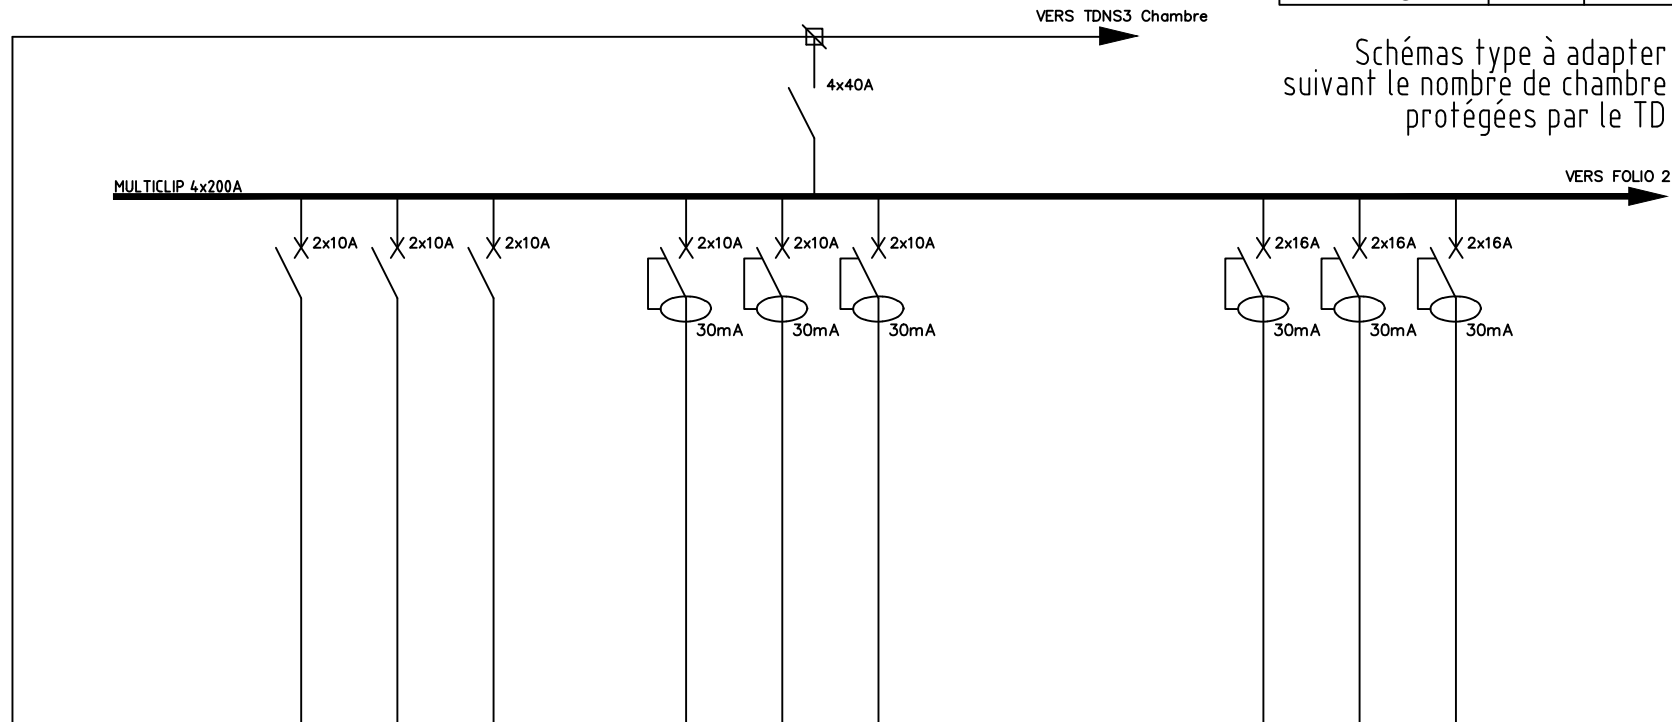

BORNIER	HAUT BAS																		
TERRE		T			T	T	T		T	T	T				T	T	T		
REPERE DEPARTS																			
SECTION CABLES					3G1.5	3G1.5	3G1.5		3G1.5	3G1.5	3G1.5				3G2.5	3G2.5	3G2.5		
LONGUEUR CABLES																			
PUISSANCE																			
CHUTE DE TENSION %																			
UTILISATION		ALIM.																	
DESIGNATION DES DEPARTS		VENANT DE TD11NS3 GAINÉ 4			ECLAIRAGE CHAMBRE 01	ECLAIRAGE CHAMBRE 02	ECLAIRAGE CHAMBRE 03		ECL. SALLE D'EAU CHAMBRE 01	ECL. SALLE D'EAU CHAMBRE 02	ECL. SALLE D'EAU CHAMBRE 03				PC SAN/DOUCHE CHAMBRE 01	PC SAN/DOUCHE CHAMBRE 02	PC SAN/DOUCHE CHAMBRE 03		

250801086 CHU_Bx URPOLOGIE - DCE - 02-26 - IND 0

TD411**
NS3

FOLIO
37/39

PAGE
—

Schémas type à adapter
suivant le nombre de chambre
protégées par le TD

TRIPODE 11ème - Aile 2
Local SSI

CENTRALE
INCENDIE

SYNOPTIQUE
SDI

FOLIO
38/39

PAGE
—

NOUVEAU BUS
DE DETECTION

Bus aller
CR1-C1 1P 0.9

NOUVEAU BUS
DE DETECTION

Bus retour
CR1-C1 1P 0.9

