


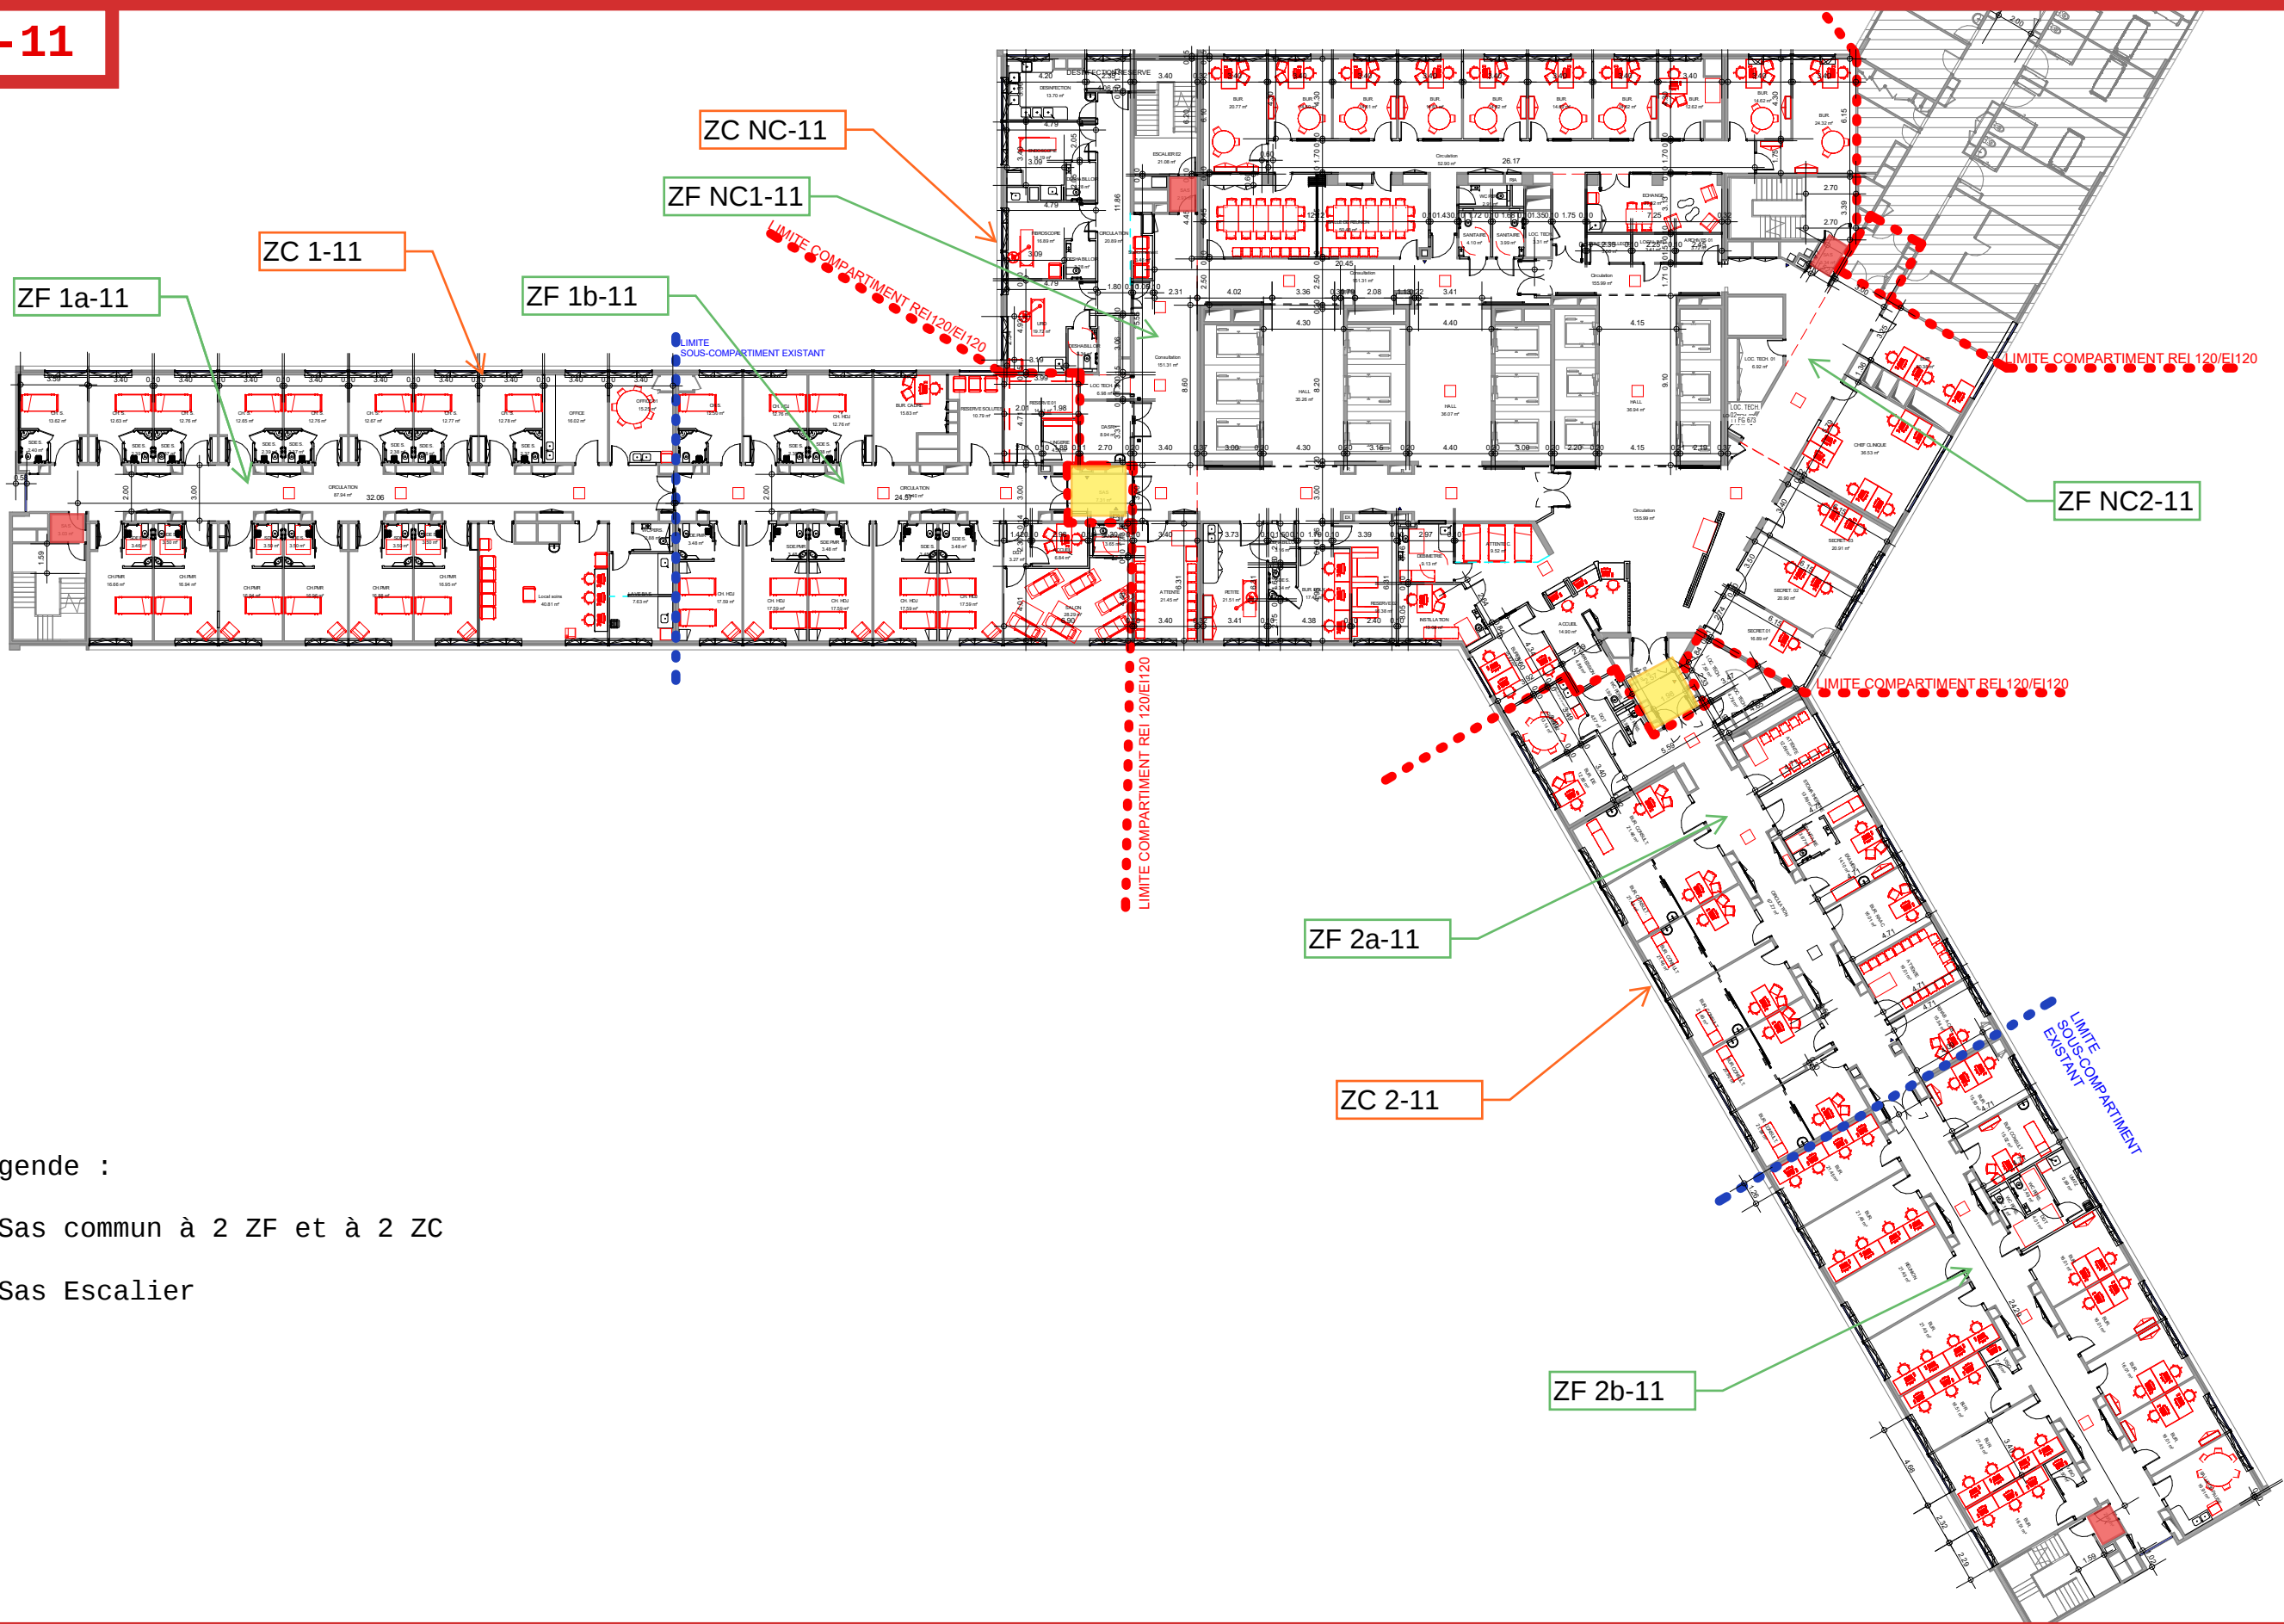

Légende :

- Sas commun à 2 ZF et à 2 ZC
- Sas Escalier

BDX-R11 - RESTRUCTURATION DES SOINS EXTERNES D'UROLOGIE 11e ETAGE



MAÎTRISE D'OUVRAGE
CHU DE BORDEAUX - GROUPE
HOSPITALIER PELLEGRIN

EMERGENCE
ARCHITECTES
21 rue Chaptal - 75009
PARIS

BUREAU D'ETUDES
OTE INGENIERIE
43-45 rue d'Armagnac -
33080 BORDEAUX Cedex

ECONOMISTE
EMERGENCE INGENIERIE
21 rue Chaptal - 75009
PARIS

BUREAU DE CONTRÔLE : ALPES CONTRÔLES
COORDINATEUR SSI : OTE INGENIERIE
COORDONNATEUR SPS : IRIS COORDINATION
OPC : OTE INGENIERIE

PROJET
PLAN DU 11e ETAGE_PROJET_TZ
DCE
A01

FEVRIER 2026