

Folio 1 : Page de garde
Folio 2 : Plan CVC-PB RDC
Folio 3 : Plan CVC-PB R+1
Folio 4 : Plan CVC-PB Combles

Génie climatique

Plomberie

LEGENDE

CHF

CHF

- Réseau CHAUFFAGE

RFF

RFF

- Réseau Rafraîchissement FLUIDE FRIGORIGENE

AN

AN

- Ventilation DF AIR NEUF

AR

AR

- Ventilation DF AIR REJETE

AS

AS

- Ventilation DF AIR SOUFFLE

AE

AE

- Ventilation DF AIR EXTRAIT

VMC.Sn

VMC.Sn

- VMC

- Grille soufflage/reprise sur gaine

- Bouche de reprise plafonnière

- Bouche de reprise murale

- Bouche de soufflage plafonnière

- Bouche de soufflage murale

- Registre de régulation
M: Motorisé

- Entrée d'air menuiserie

- Radiateur à créer

- Radiateur existant à déplacer

- Radiateur existant conservé

- Unité intérieure murale

CCF

- Clapet coupe-feu

Th

- Thermostat

LEGENDE

ECS

ECS

- Réseau Eau Chaude Sanitaire

EF

EF

- Réseau Eau Froide

EFA

EFA

- Réseau Eau Froide Adoucie

CDS

CDS

- Réseau Condensats

EU

EU

- Réseau Eaux Usées

EV

EV

- Réseau Eaux Vannes

C N R S B A T C

Bât C MOY1300
1919 Route de Mende
34293 Montpellier

REAMENAGEMENT DU
BATIMENT C

Indice	Date	Modification
-	14.04.2026	Première diffusion


Phase	Type	Lot	Niveau	Indice	Date	Echelle	Affaire
DCE	PLN	CVC-PB	TN	-	14.04.2026	1/100°	25.41



Délégation
Languedoc-Roussillon
DR13
Service Technique et Logistique
1919 route de Mende
34293 Montpellier cedex 5



BET FLUIDE :
BETSO INGENIERIE
Immeuble Green Valley
849, rue Favre de Saint Castor
34080 Montpellier
04.67.69.12.20 - contact@betso.fr

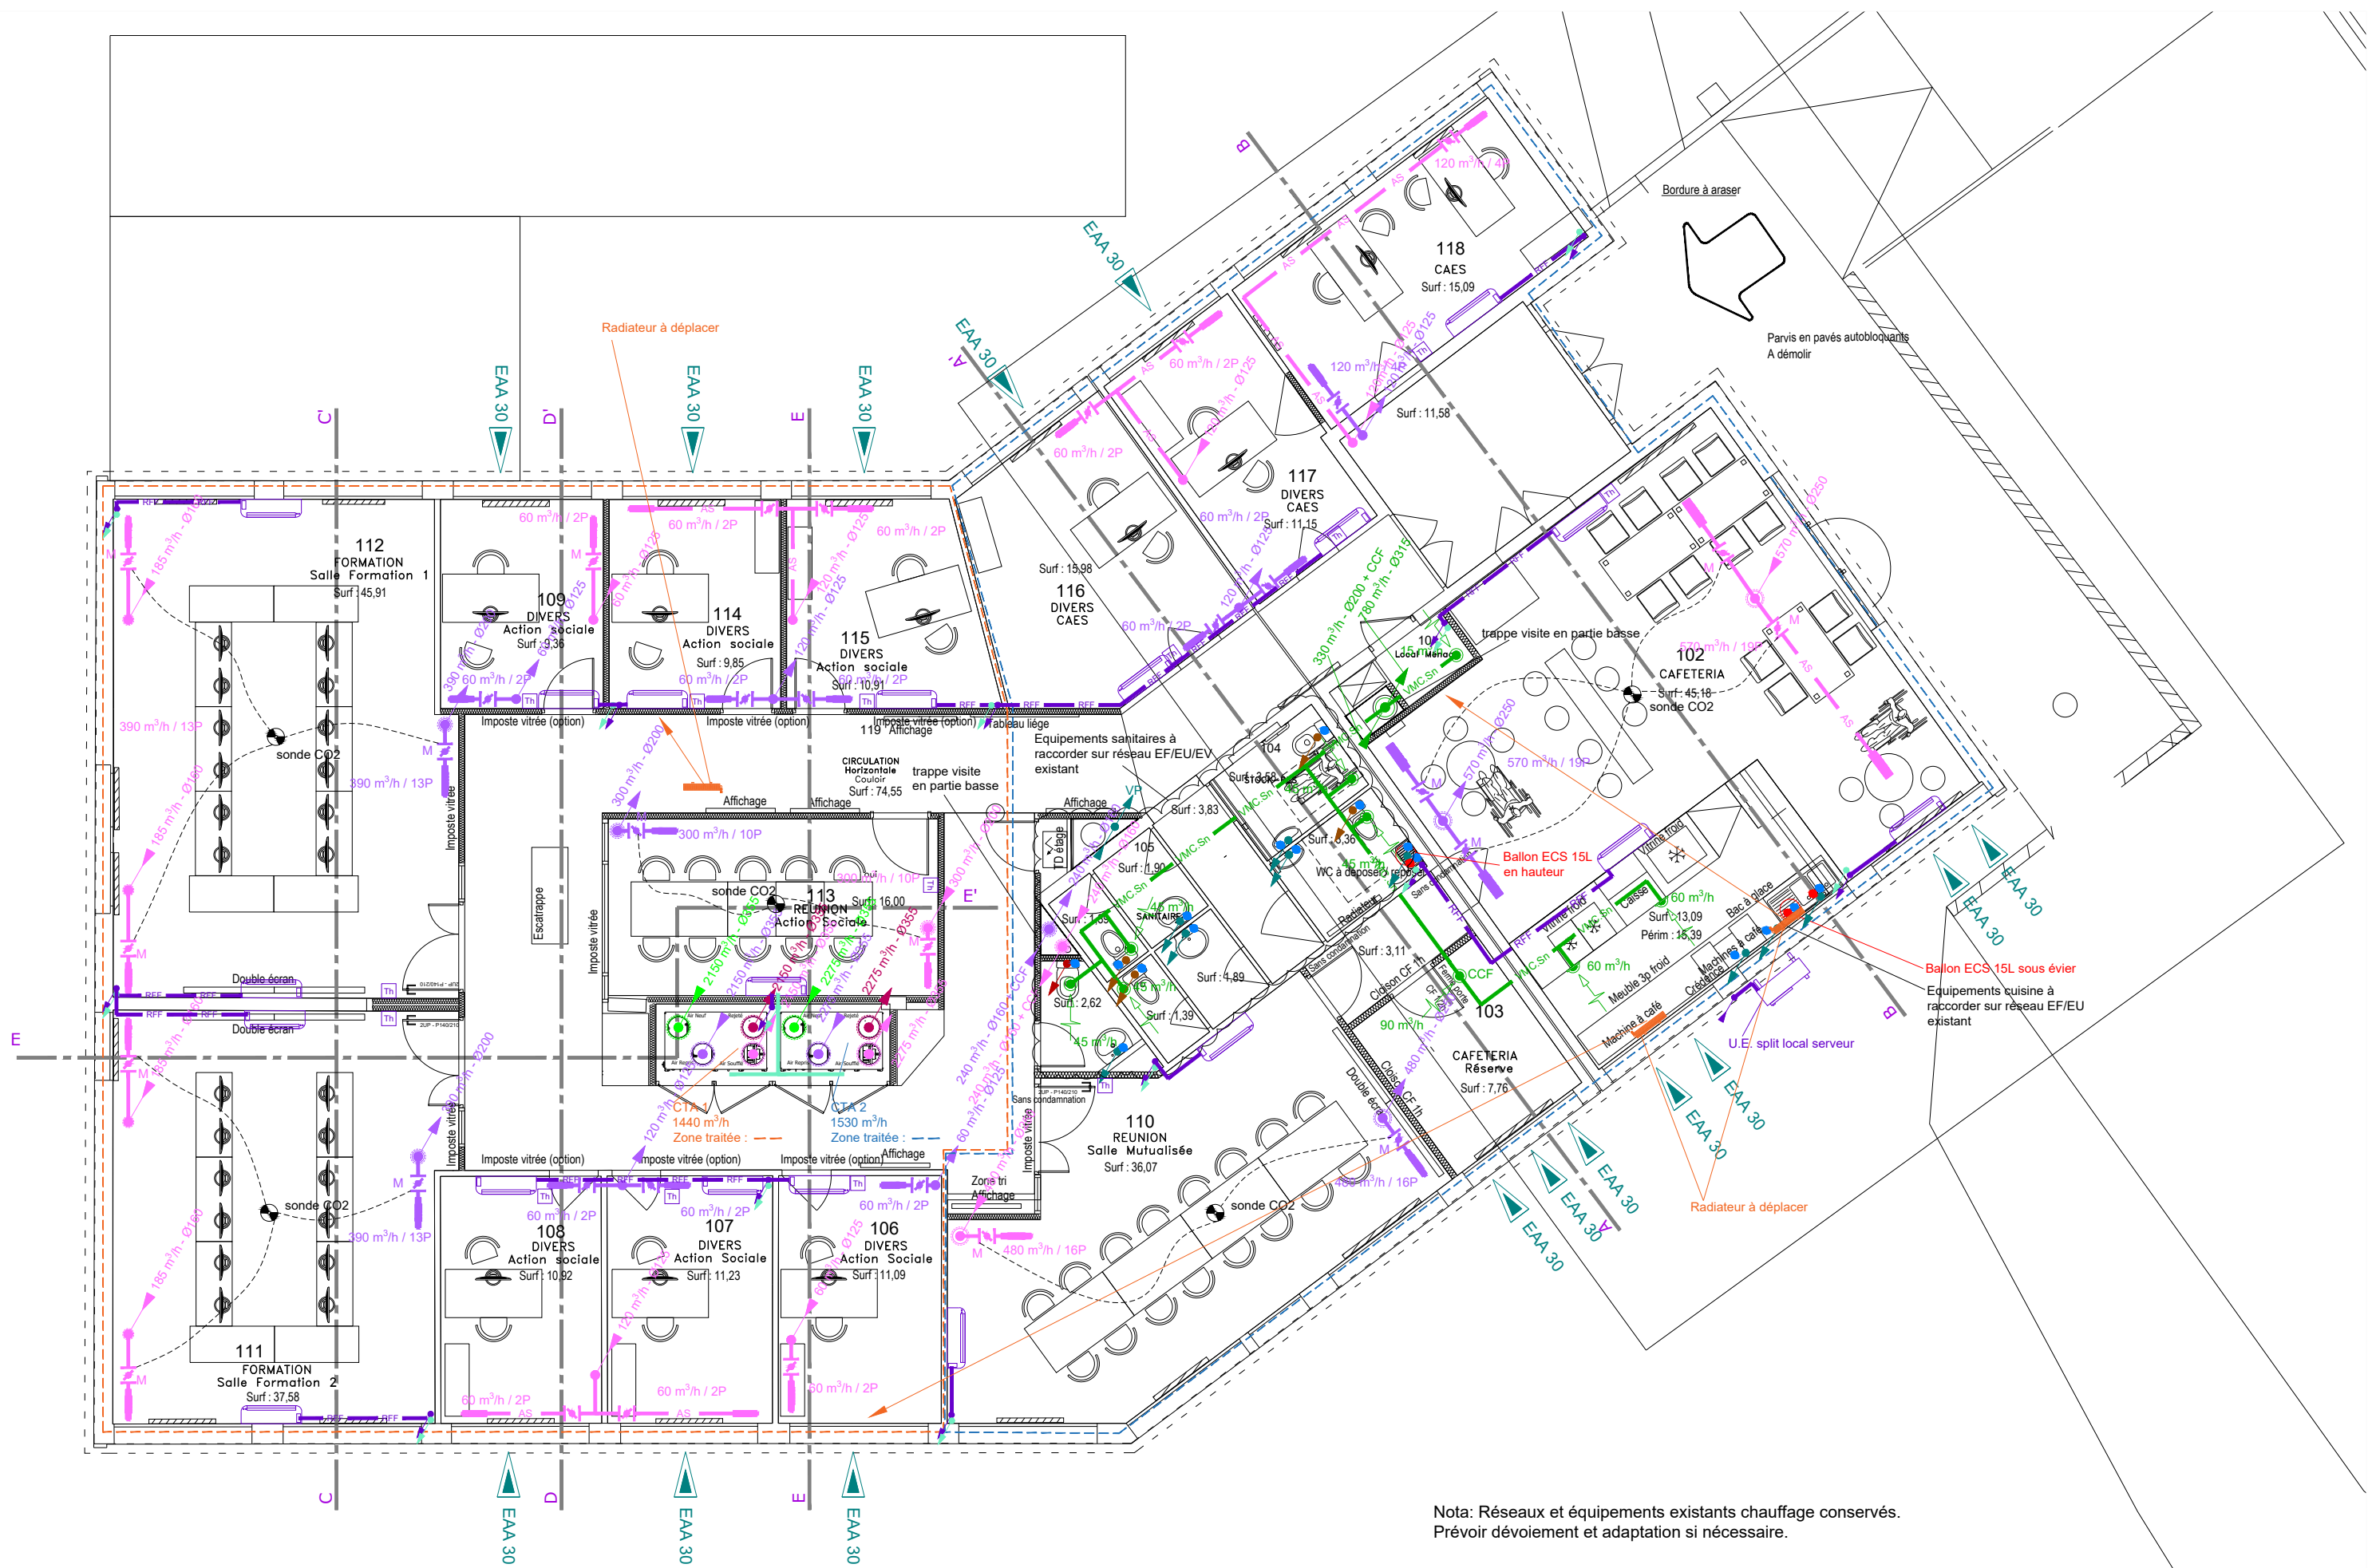

Surf : 1,10
Périm : 4,39

