



CNRS OCCITANIE EST

1919 route de Mende
34293 MONTPELLIER CEDEX 5

DR13 Coeur de campus
Aménagement intérieur bâtiment C

Maitre d'ouvrange :



CNRS DR13
1919 route de Mende
34293 Montpellier CEDEX

Géomètre :



Selarl de Géomètres Experts Foncier DPLG
191 Allée de Lauzard - 34980 Saint Gély du Fesc
Tel : 04.67.60.50.81 Fax : 04.67.16.48.47
Email : geometre-stgely@bbass.fr – Site :
www.bbass.fr

Contoleur technique :



SUD EST PREVENTION
Agence Montpellier
1 plan Willy Brandt 34830 CLAPIERS
04 48 18 34 30

Coordinateur securité :



SUD EST PREVENTION
Agence Montpellier
1 plan Willy Brandt 34830 CLAPIERS
04 48 18 34 30

Maitre d'oeuvre :



INGEBAU
3 Impasse du Vioignier
34680 Saint georges d'orques
07.50.05.49.87
frederic.mortreux@ingebau.fr


BET Fluides :




BETSO INGENIEURIE
Immeuble GREEN VALEY
849, rue Favre de saint Castor
34080 Montpellier
04.67.69.12.20
Contact@betso.fr


Indice	Date	Modification(s)
0	24/03/2026	Edition initiale PRO
A	25/03/2026	Modif nom coupes F G ; ajout gaine TD cafétéria ; supp. ventilateur en plafond
B	14/04/2026	Dossier DCE


100 B	Bâtiment C AMENAGEMENTS INTERIEURS	DCE
-------	---------------------------------------	-----

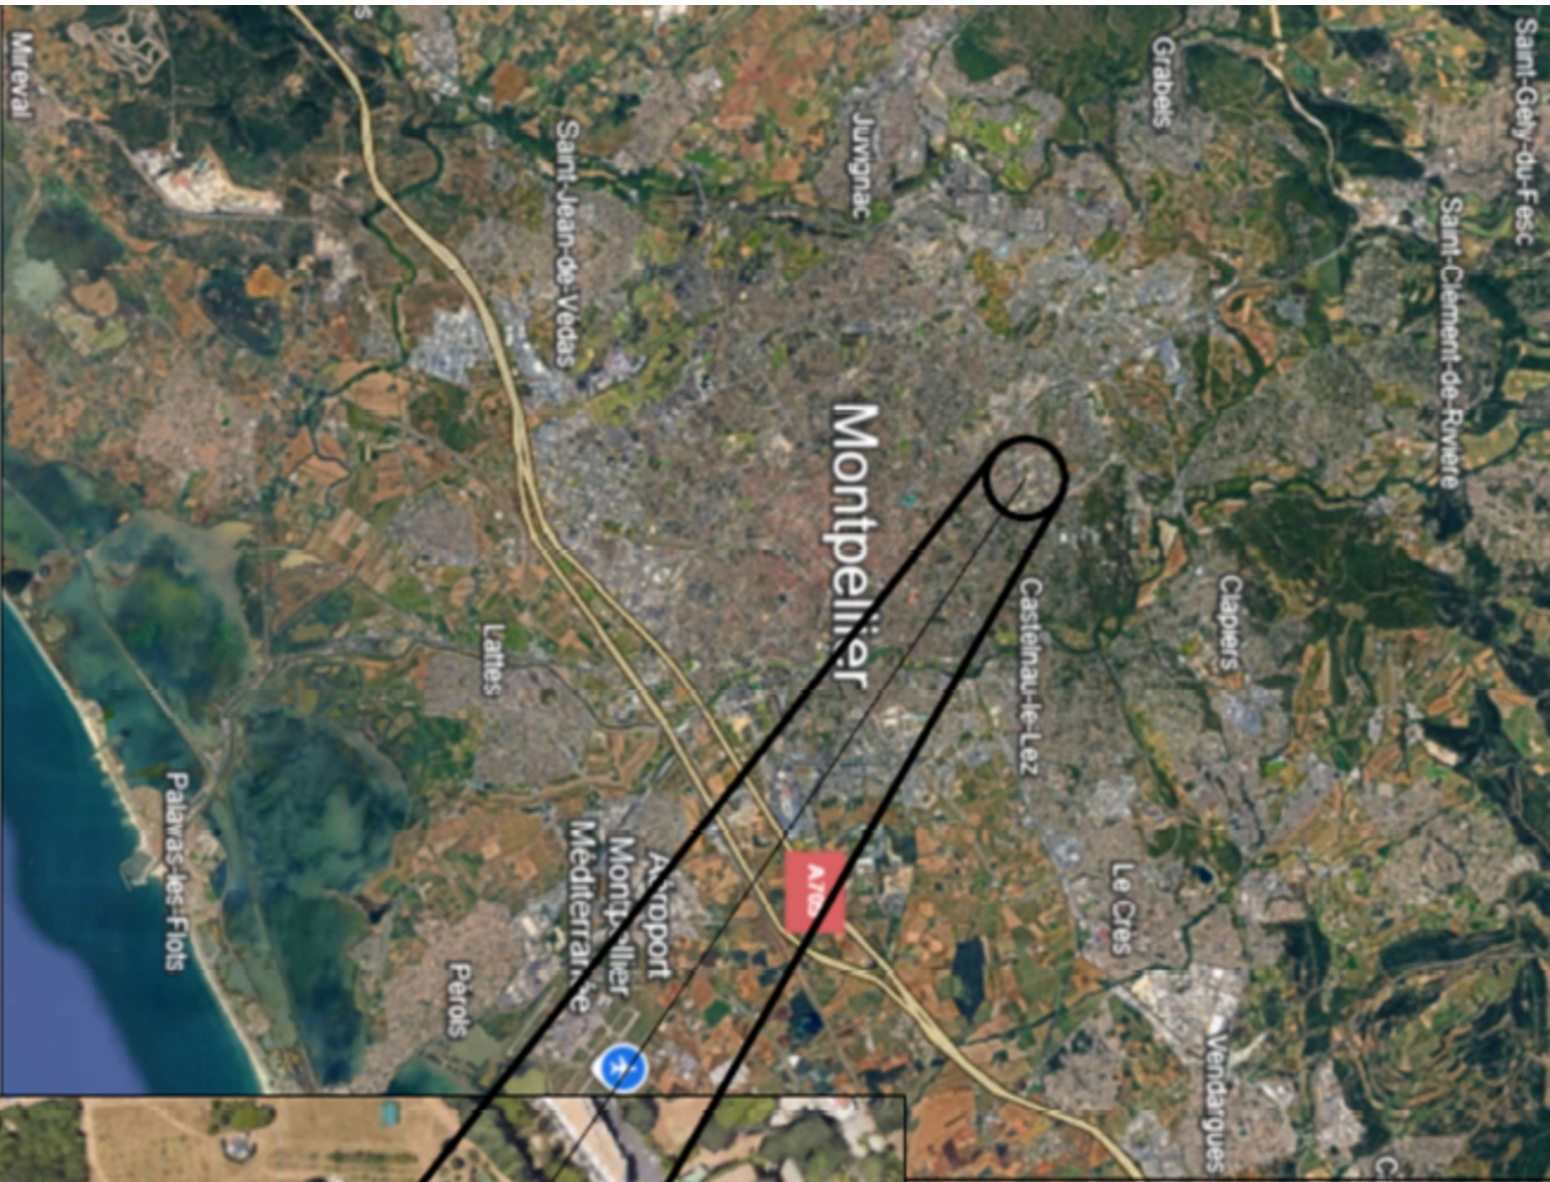


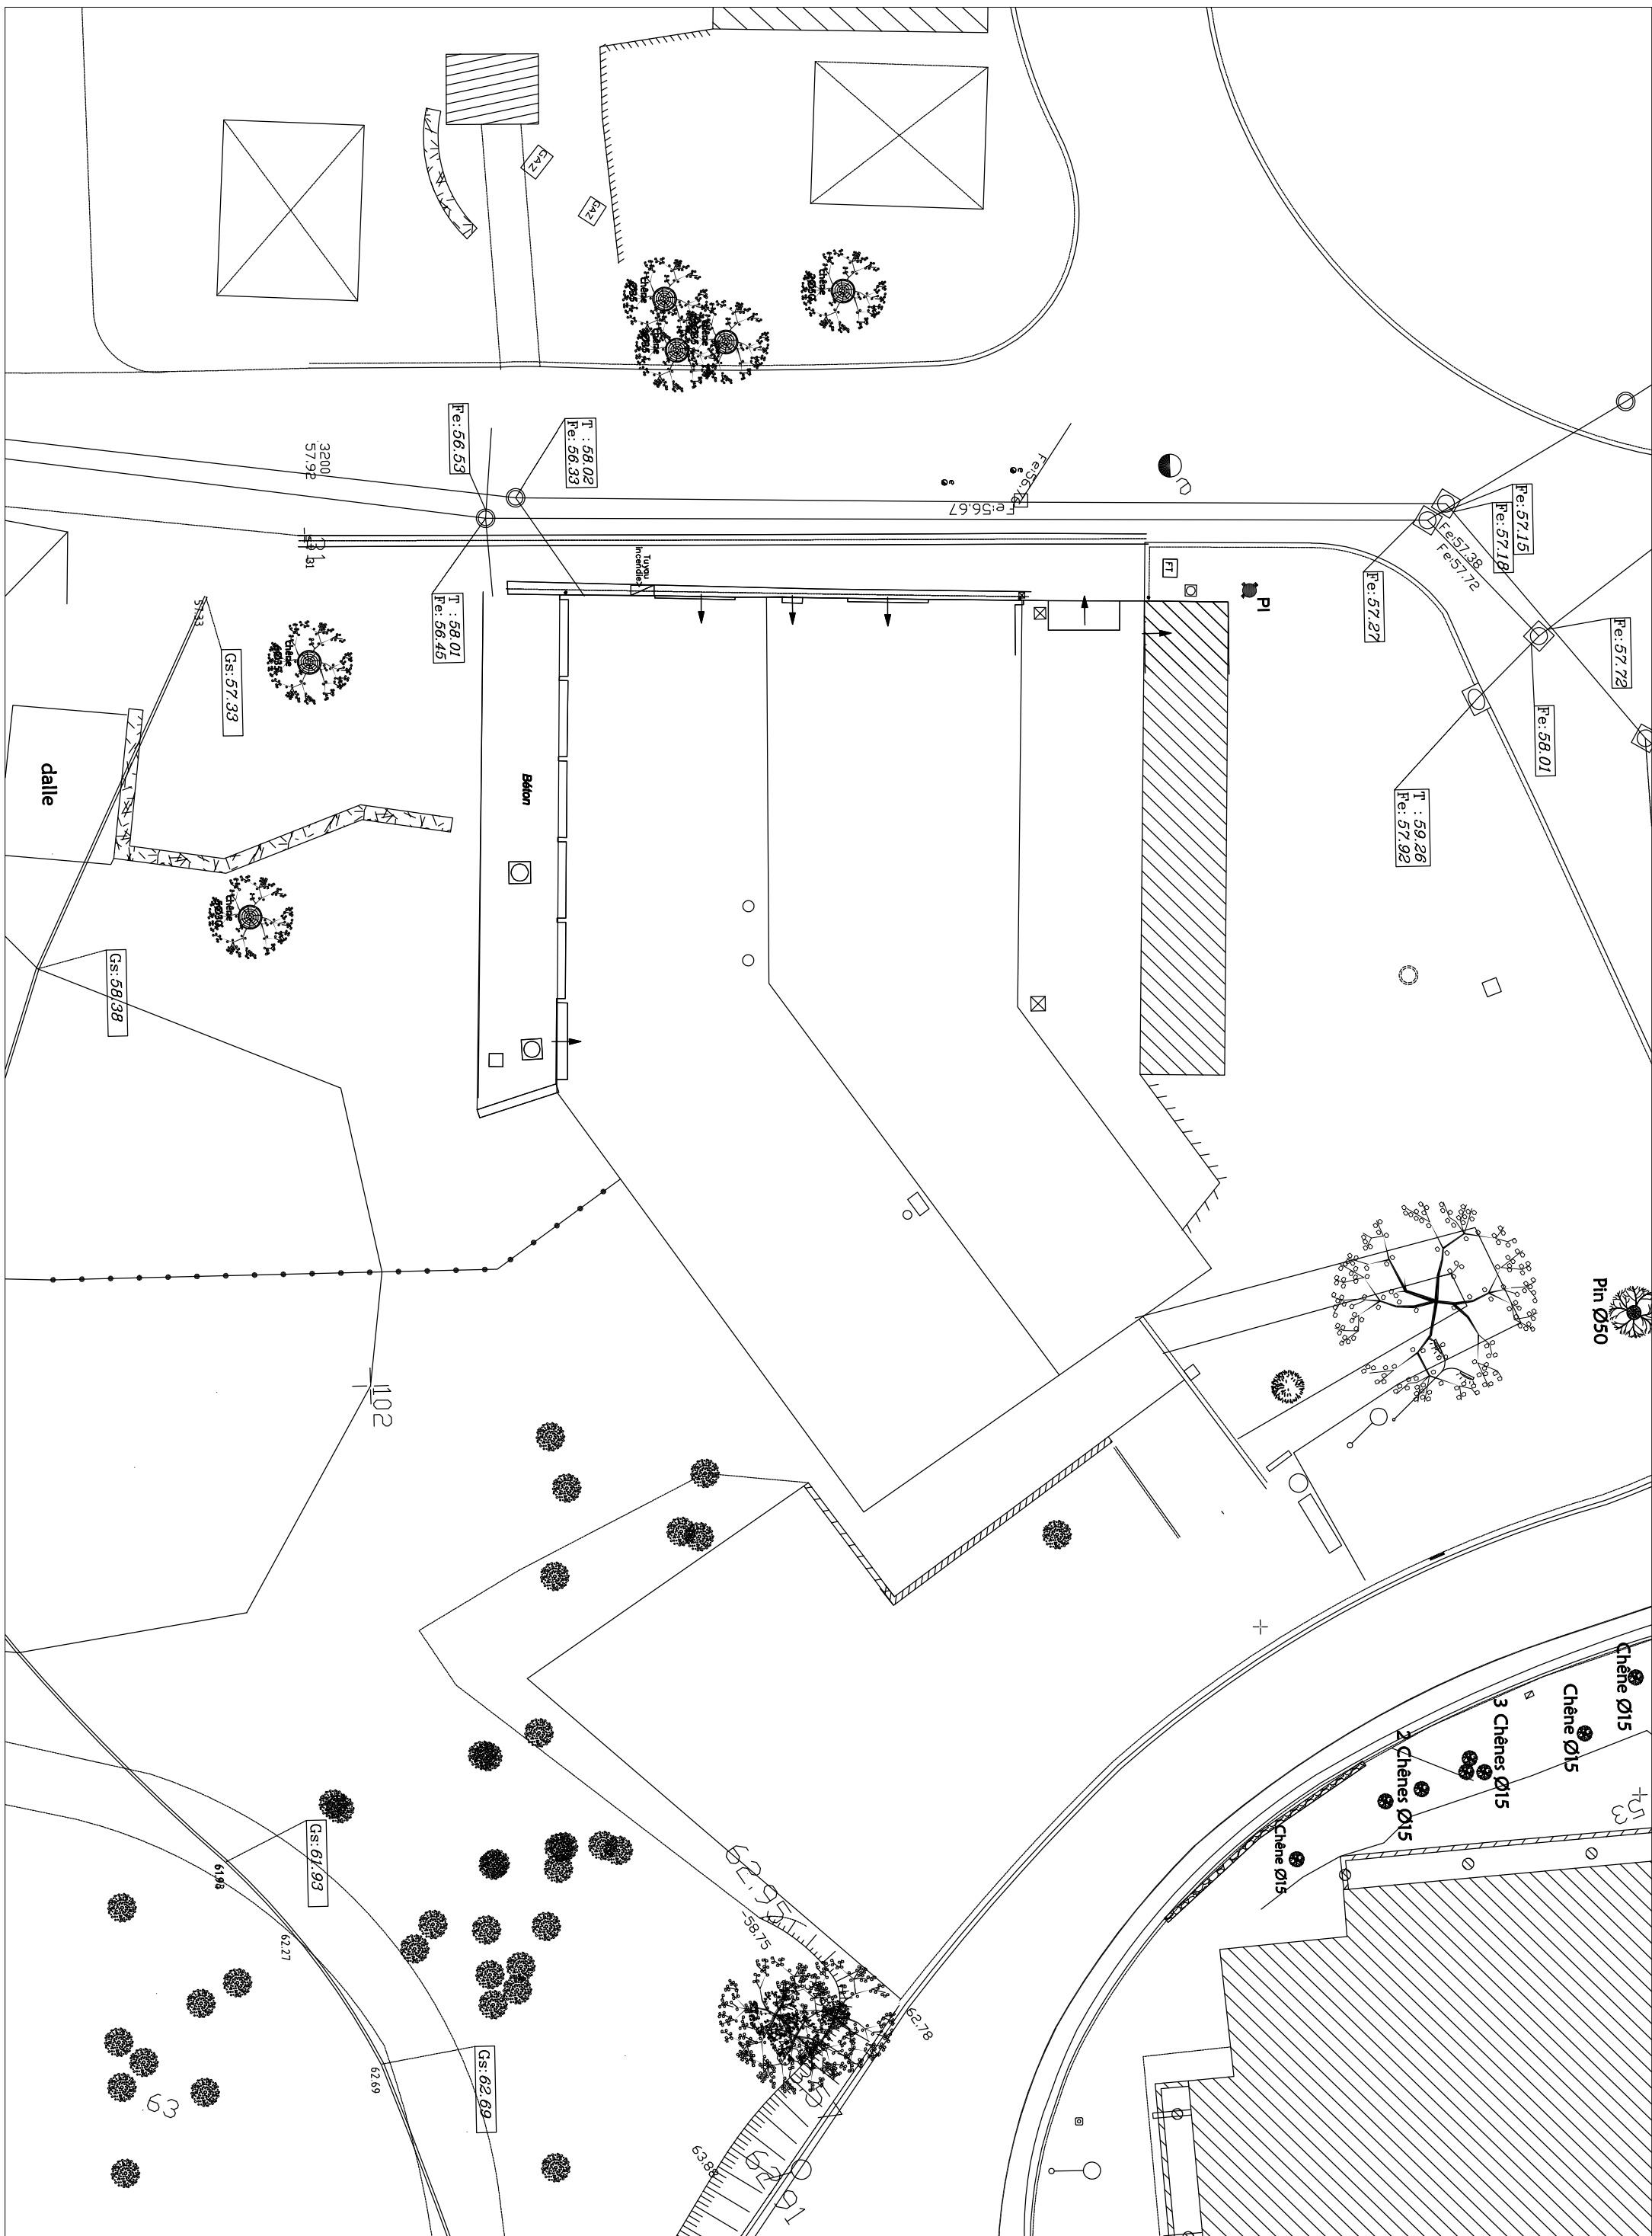



Démolition du bâtiment et du auvent hors marché

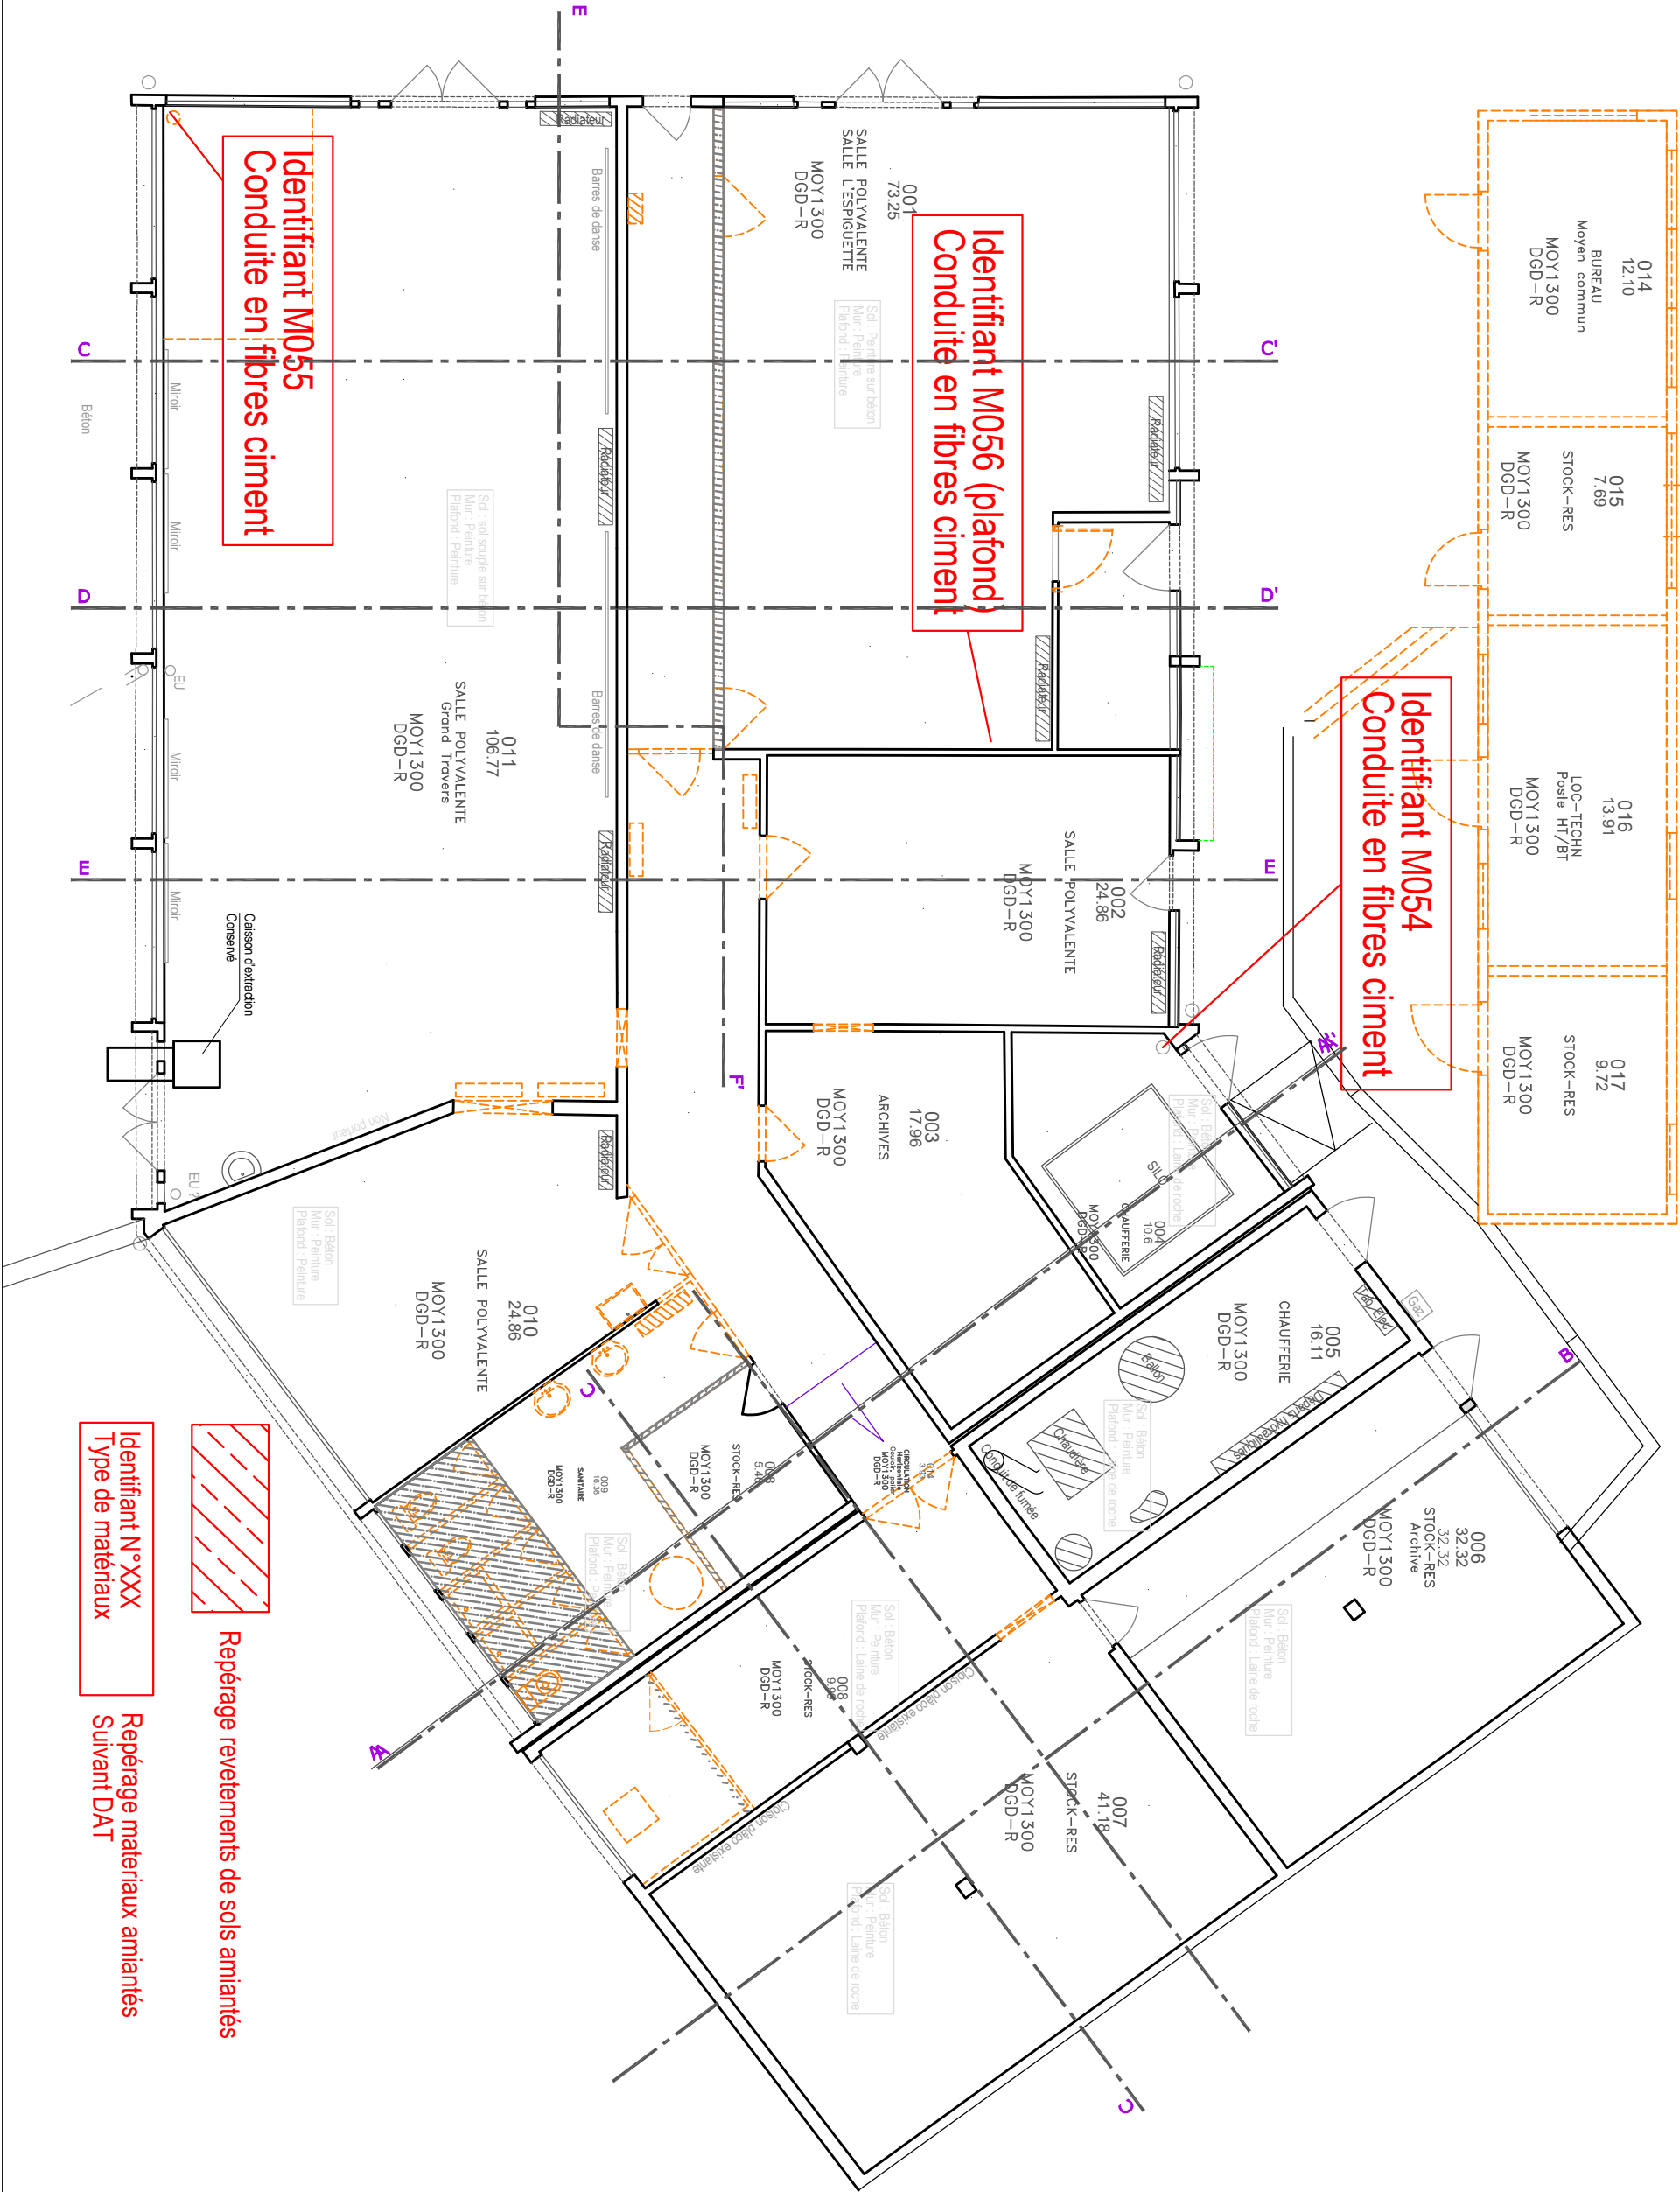

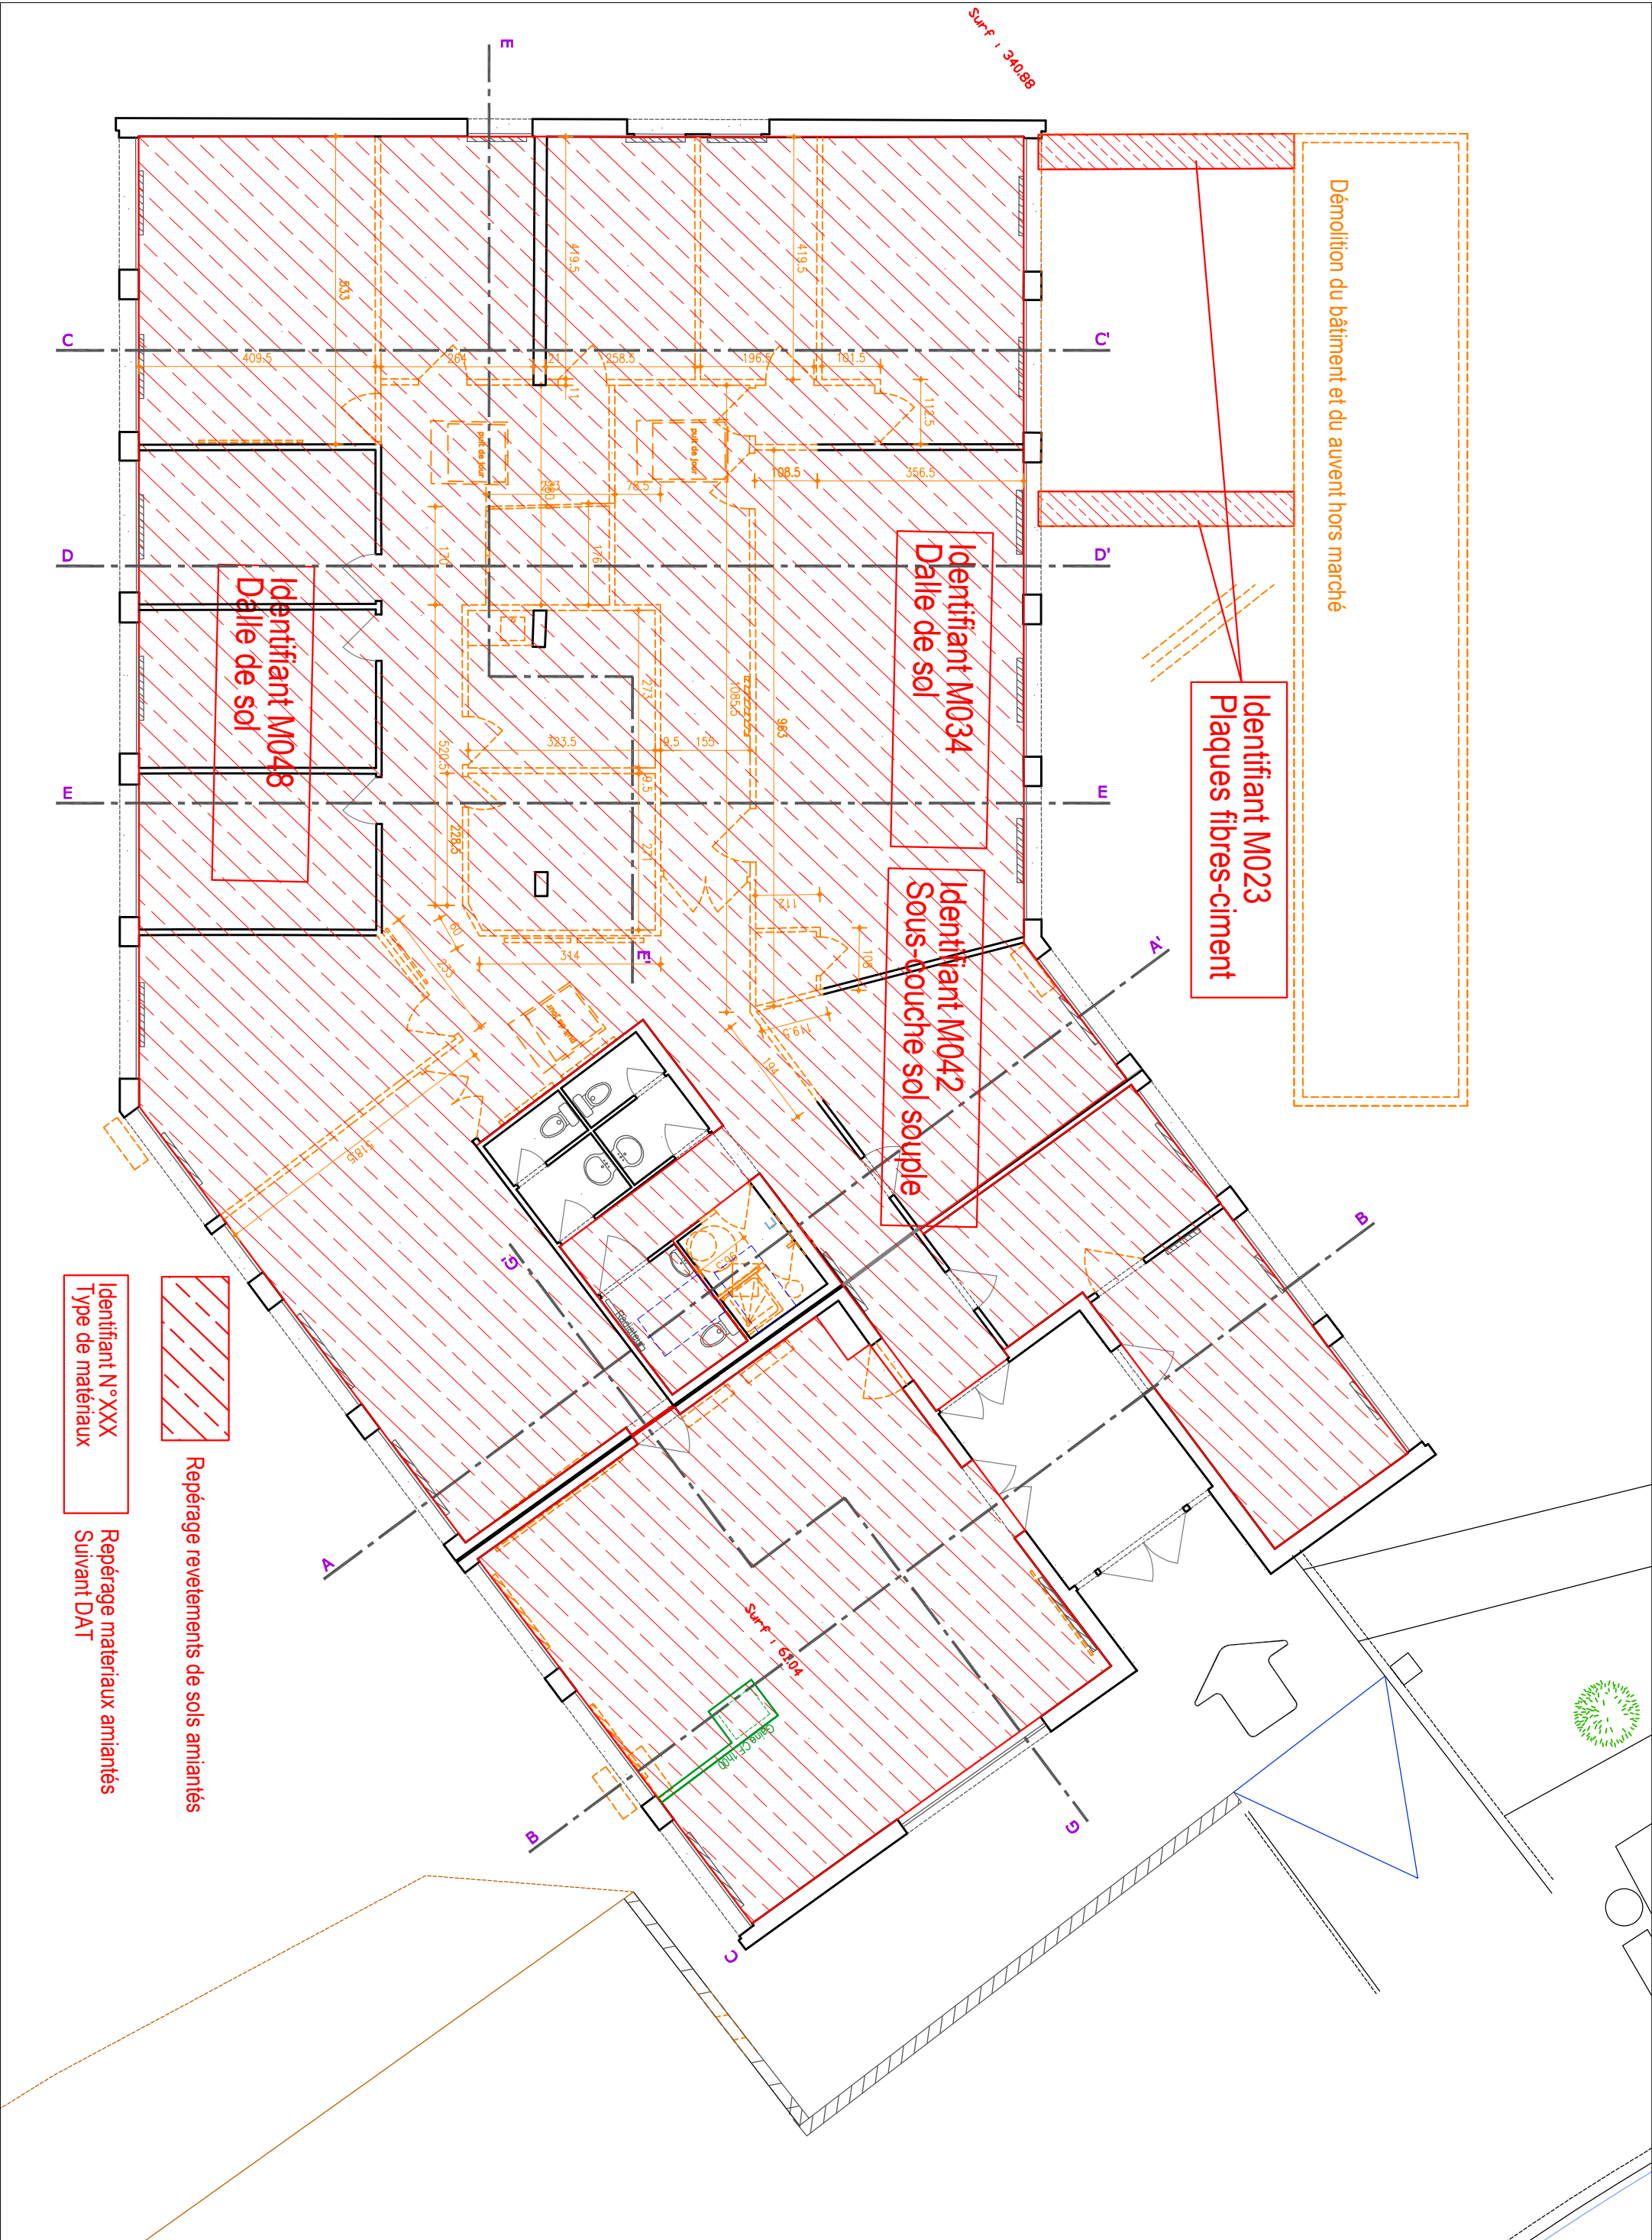


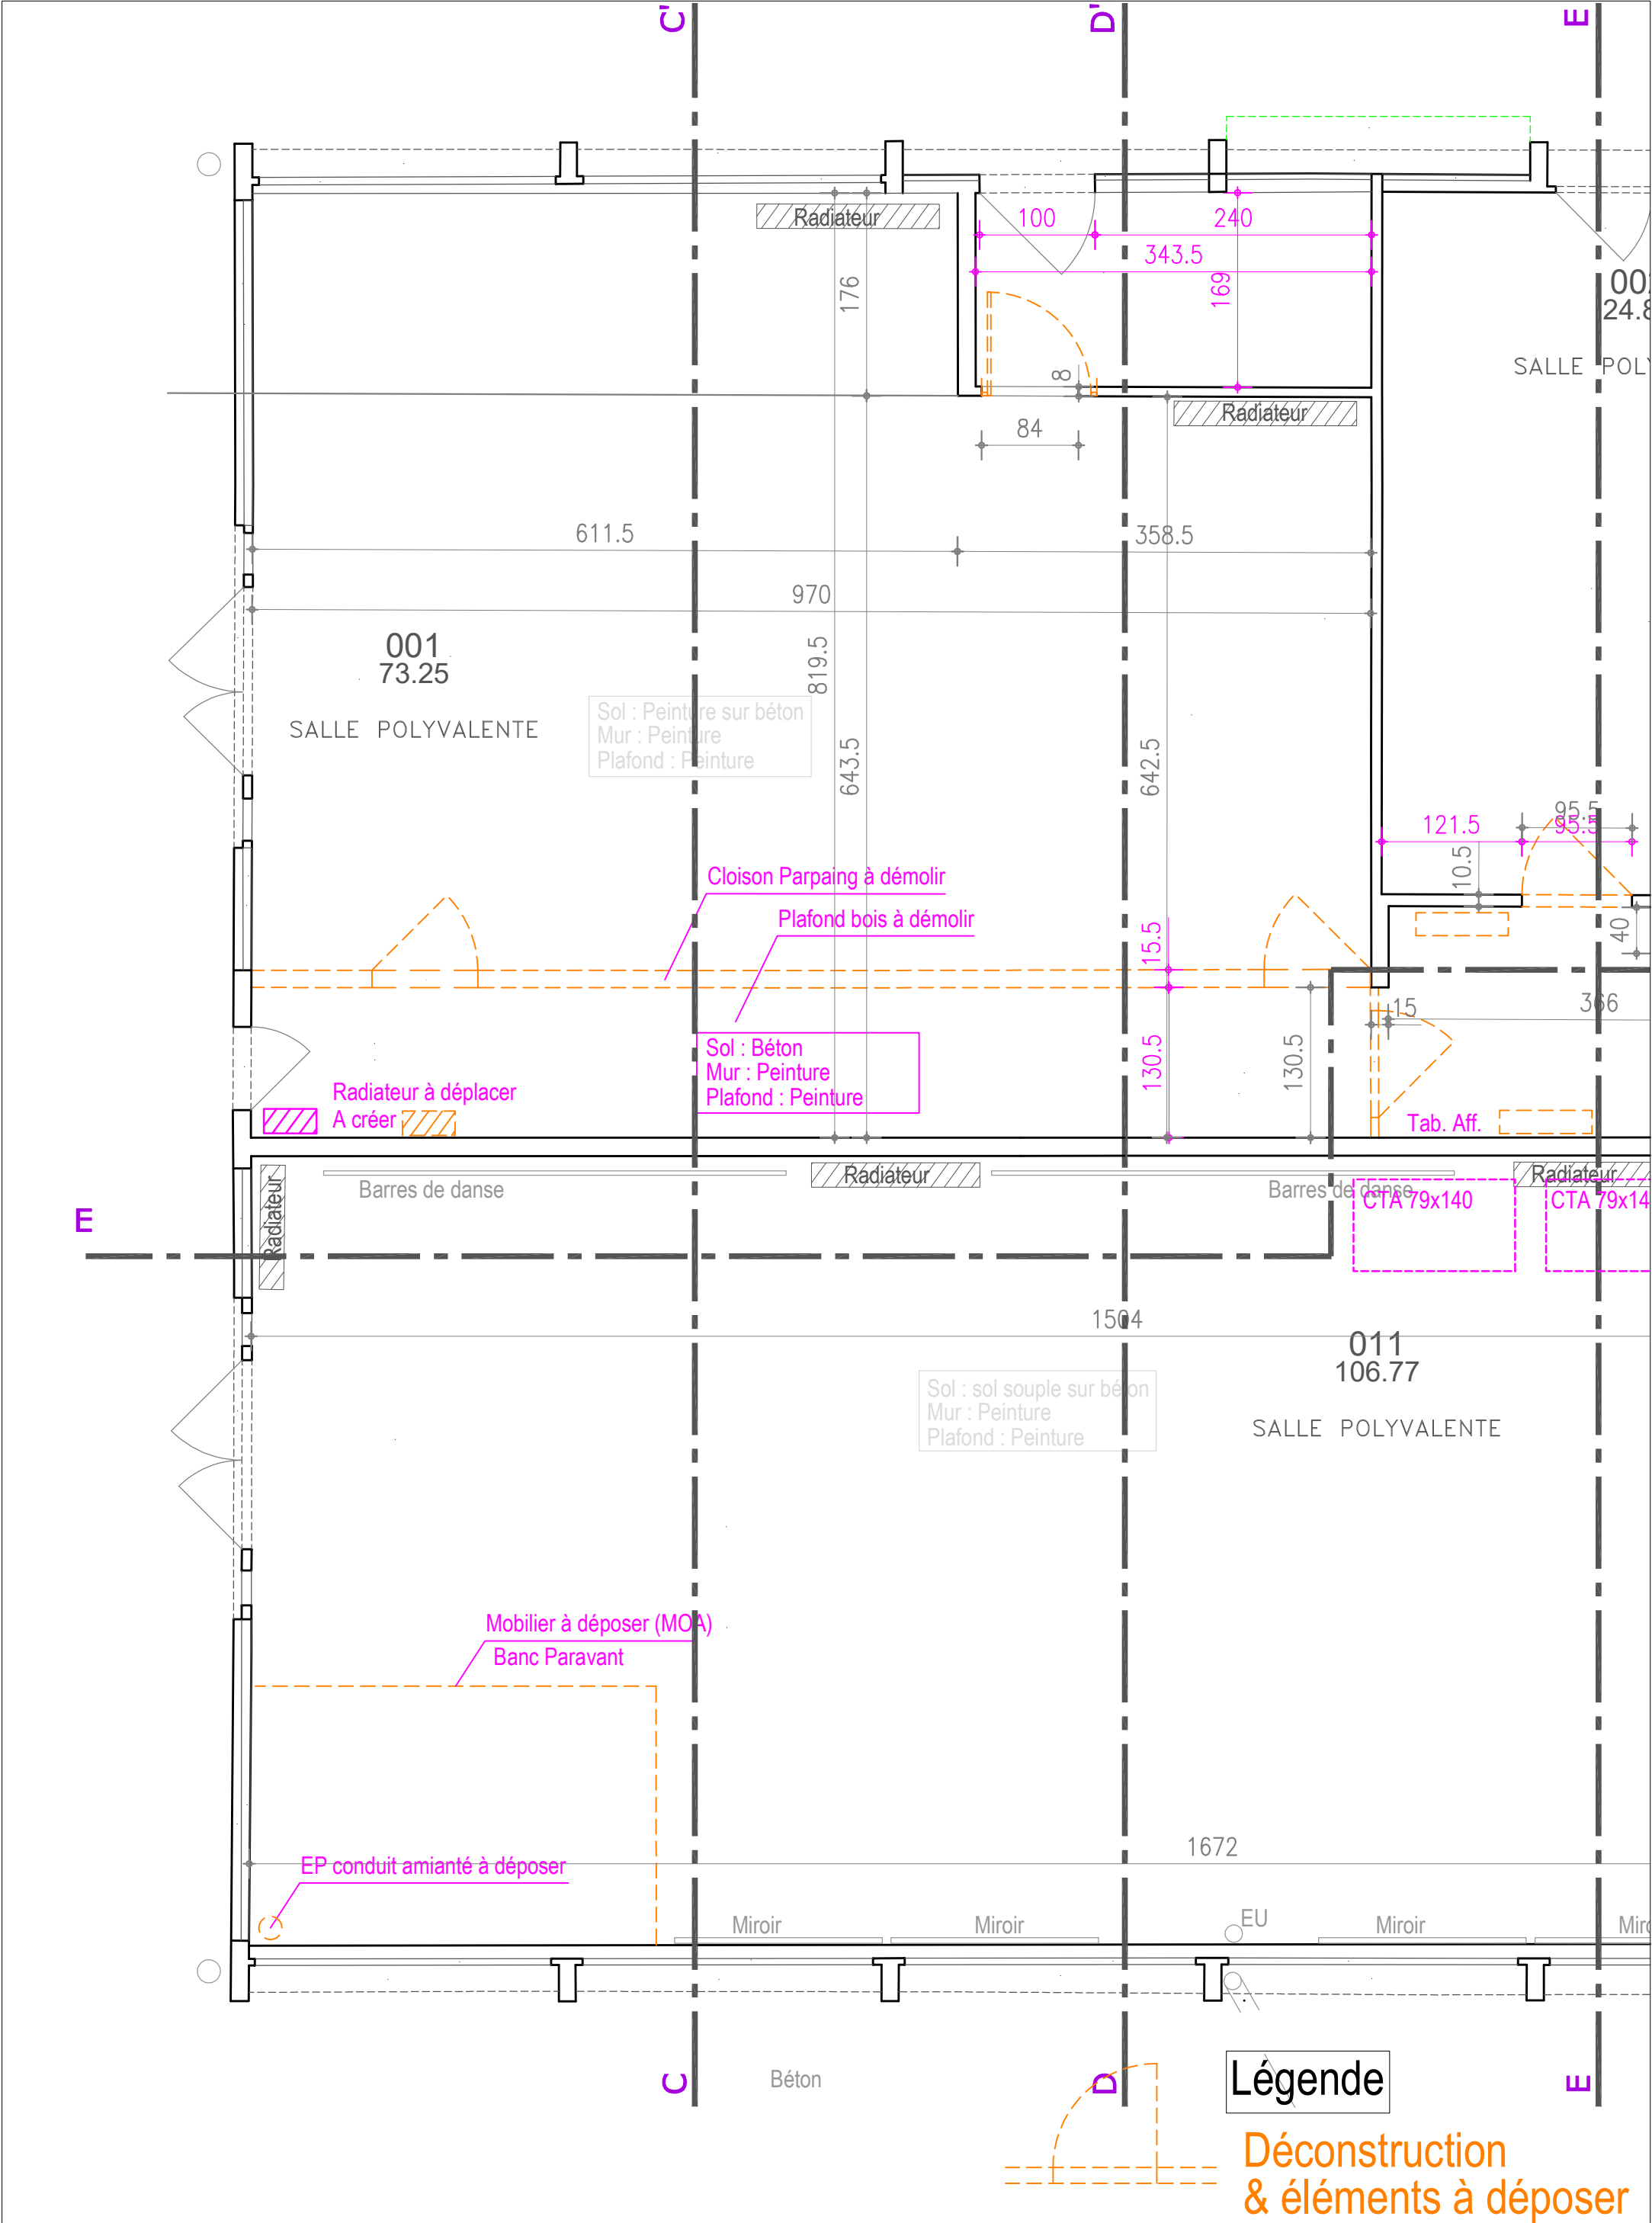

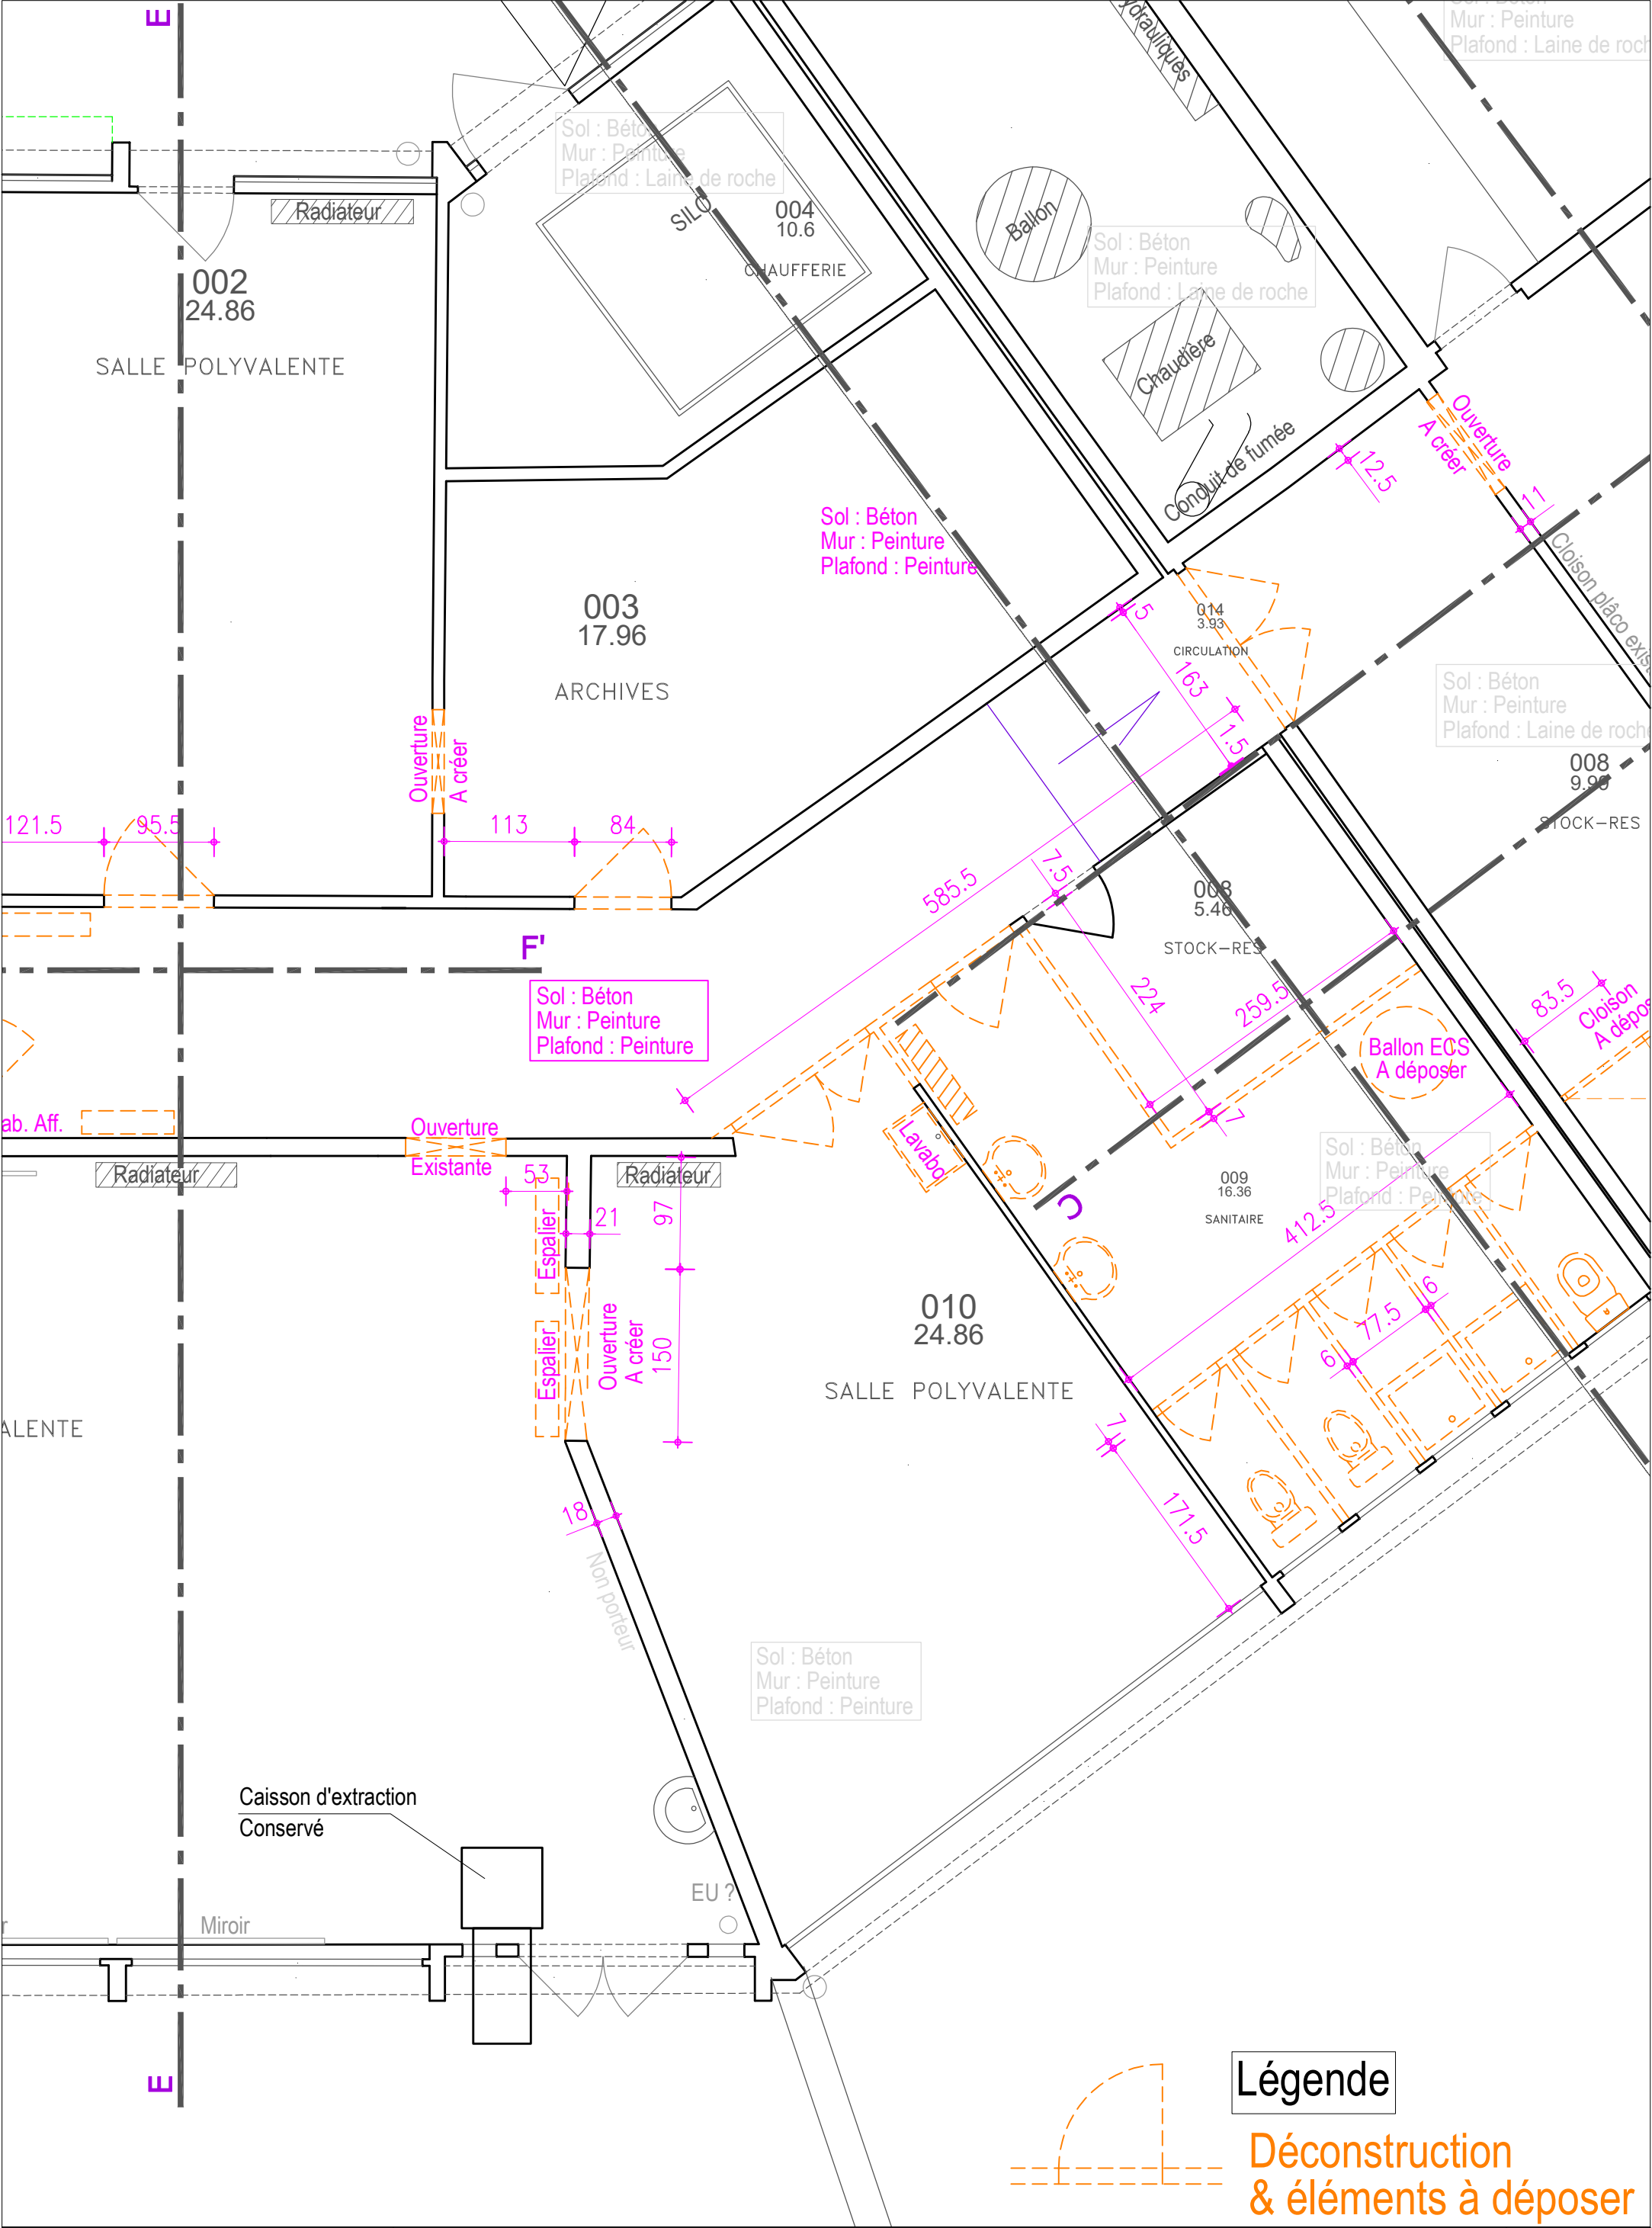


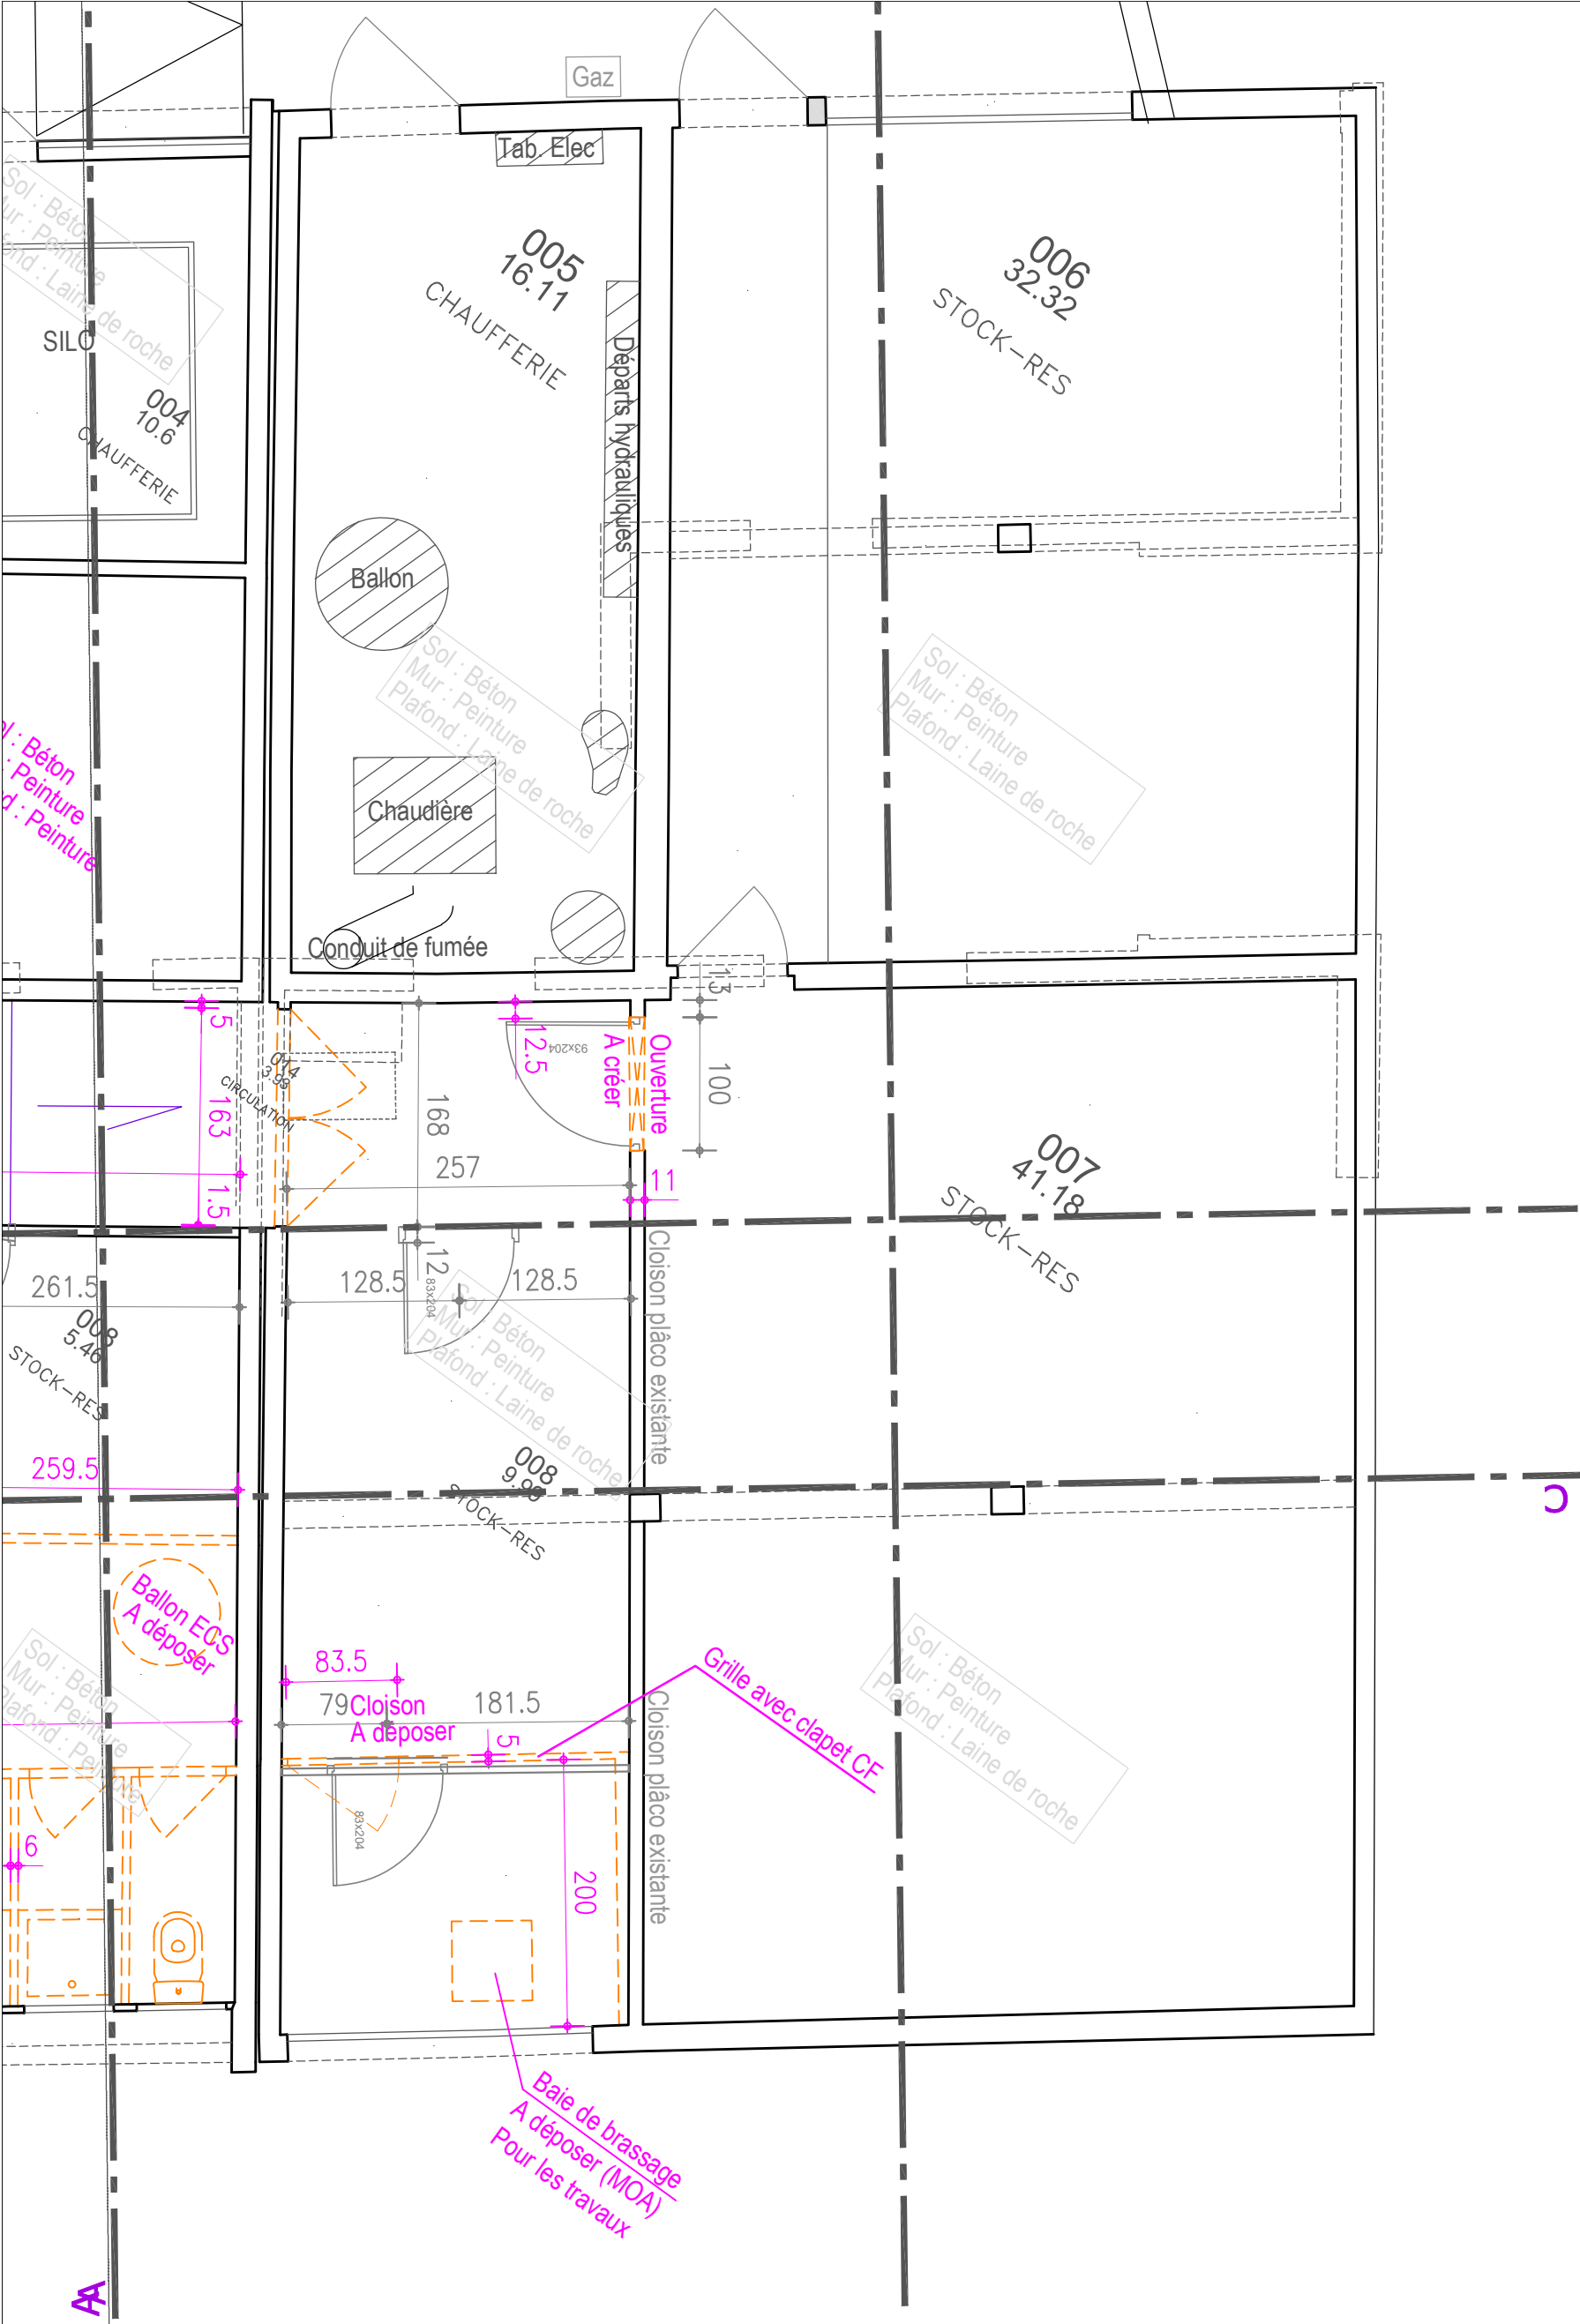



Légende

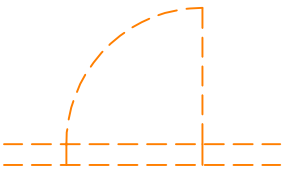




Déconstruction
& éléments à déposer

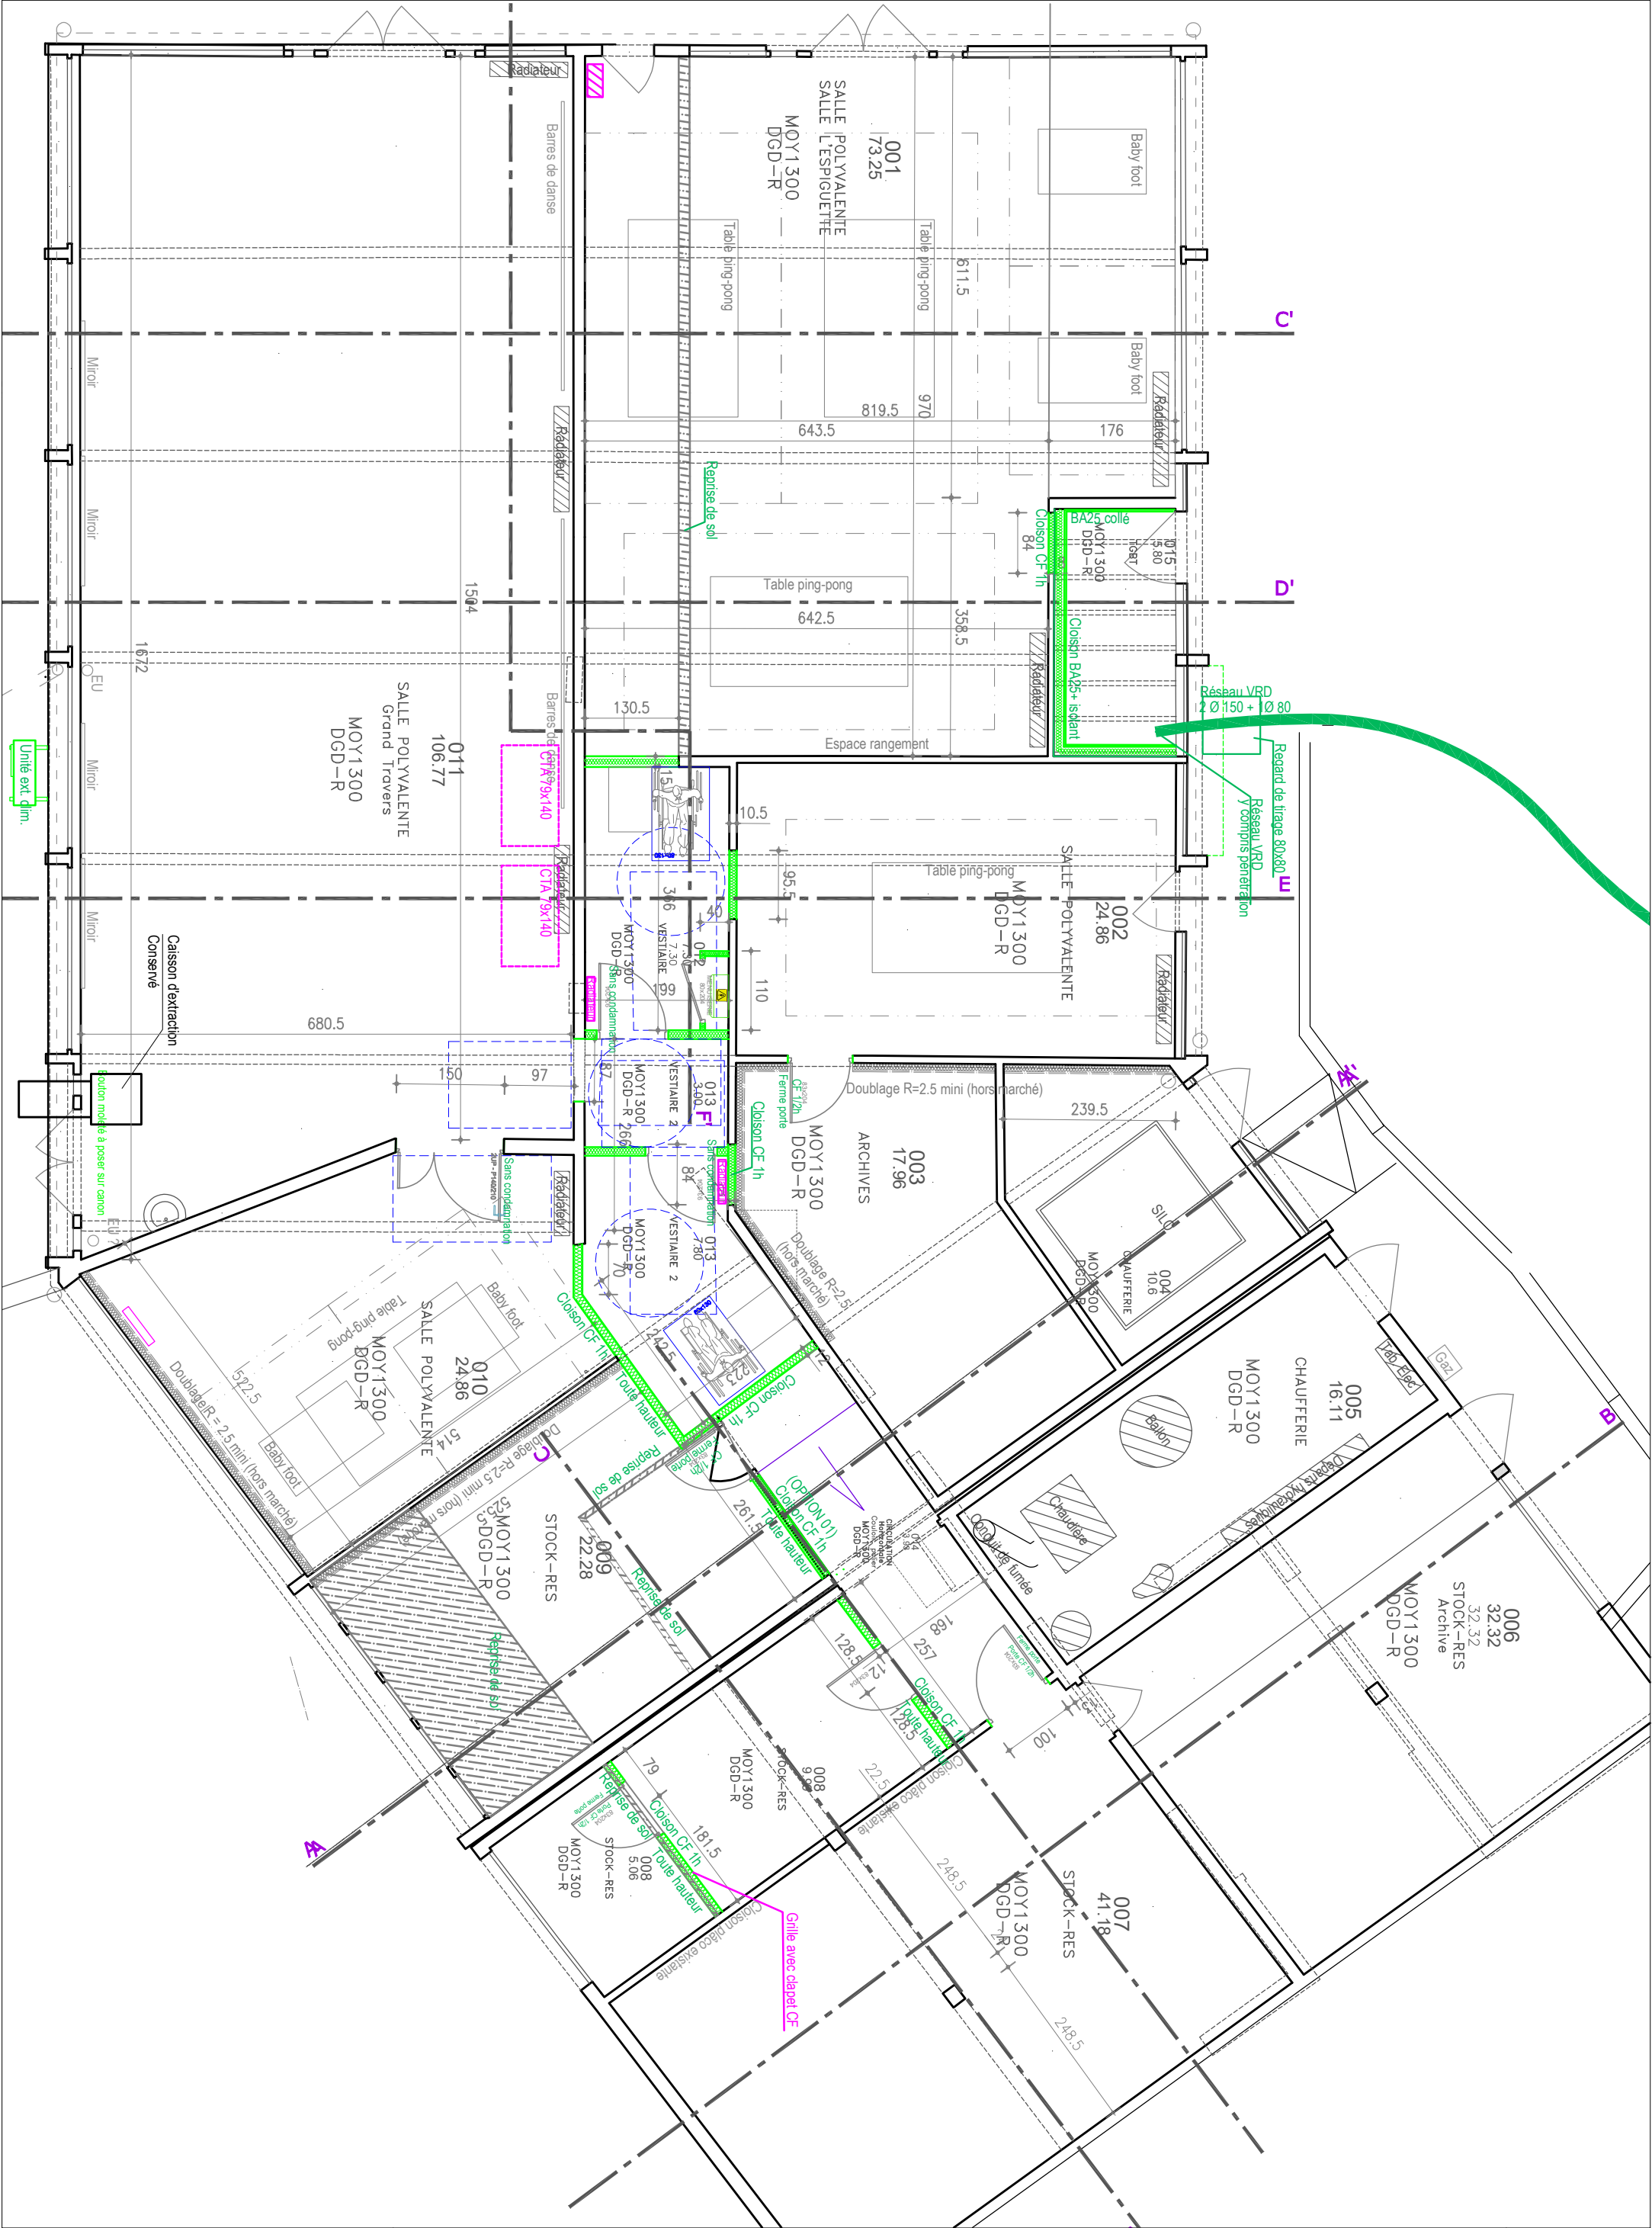

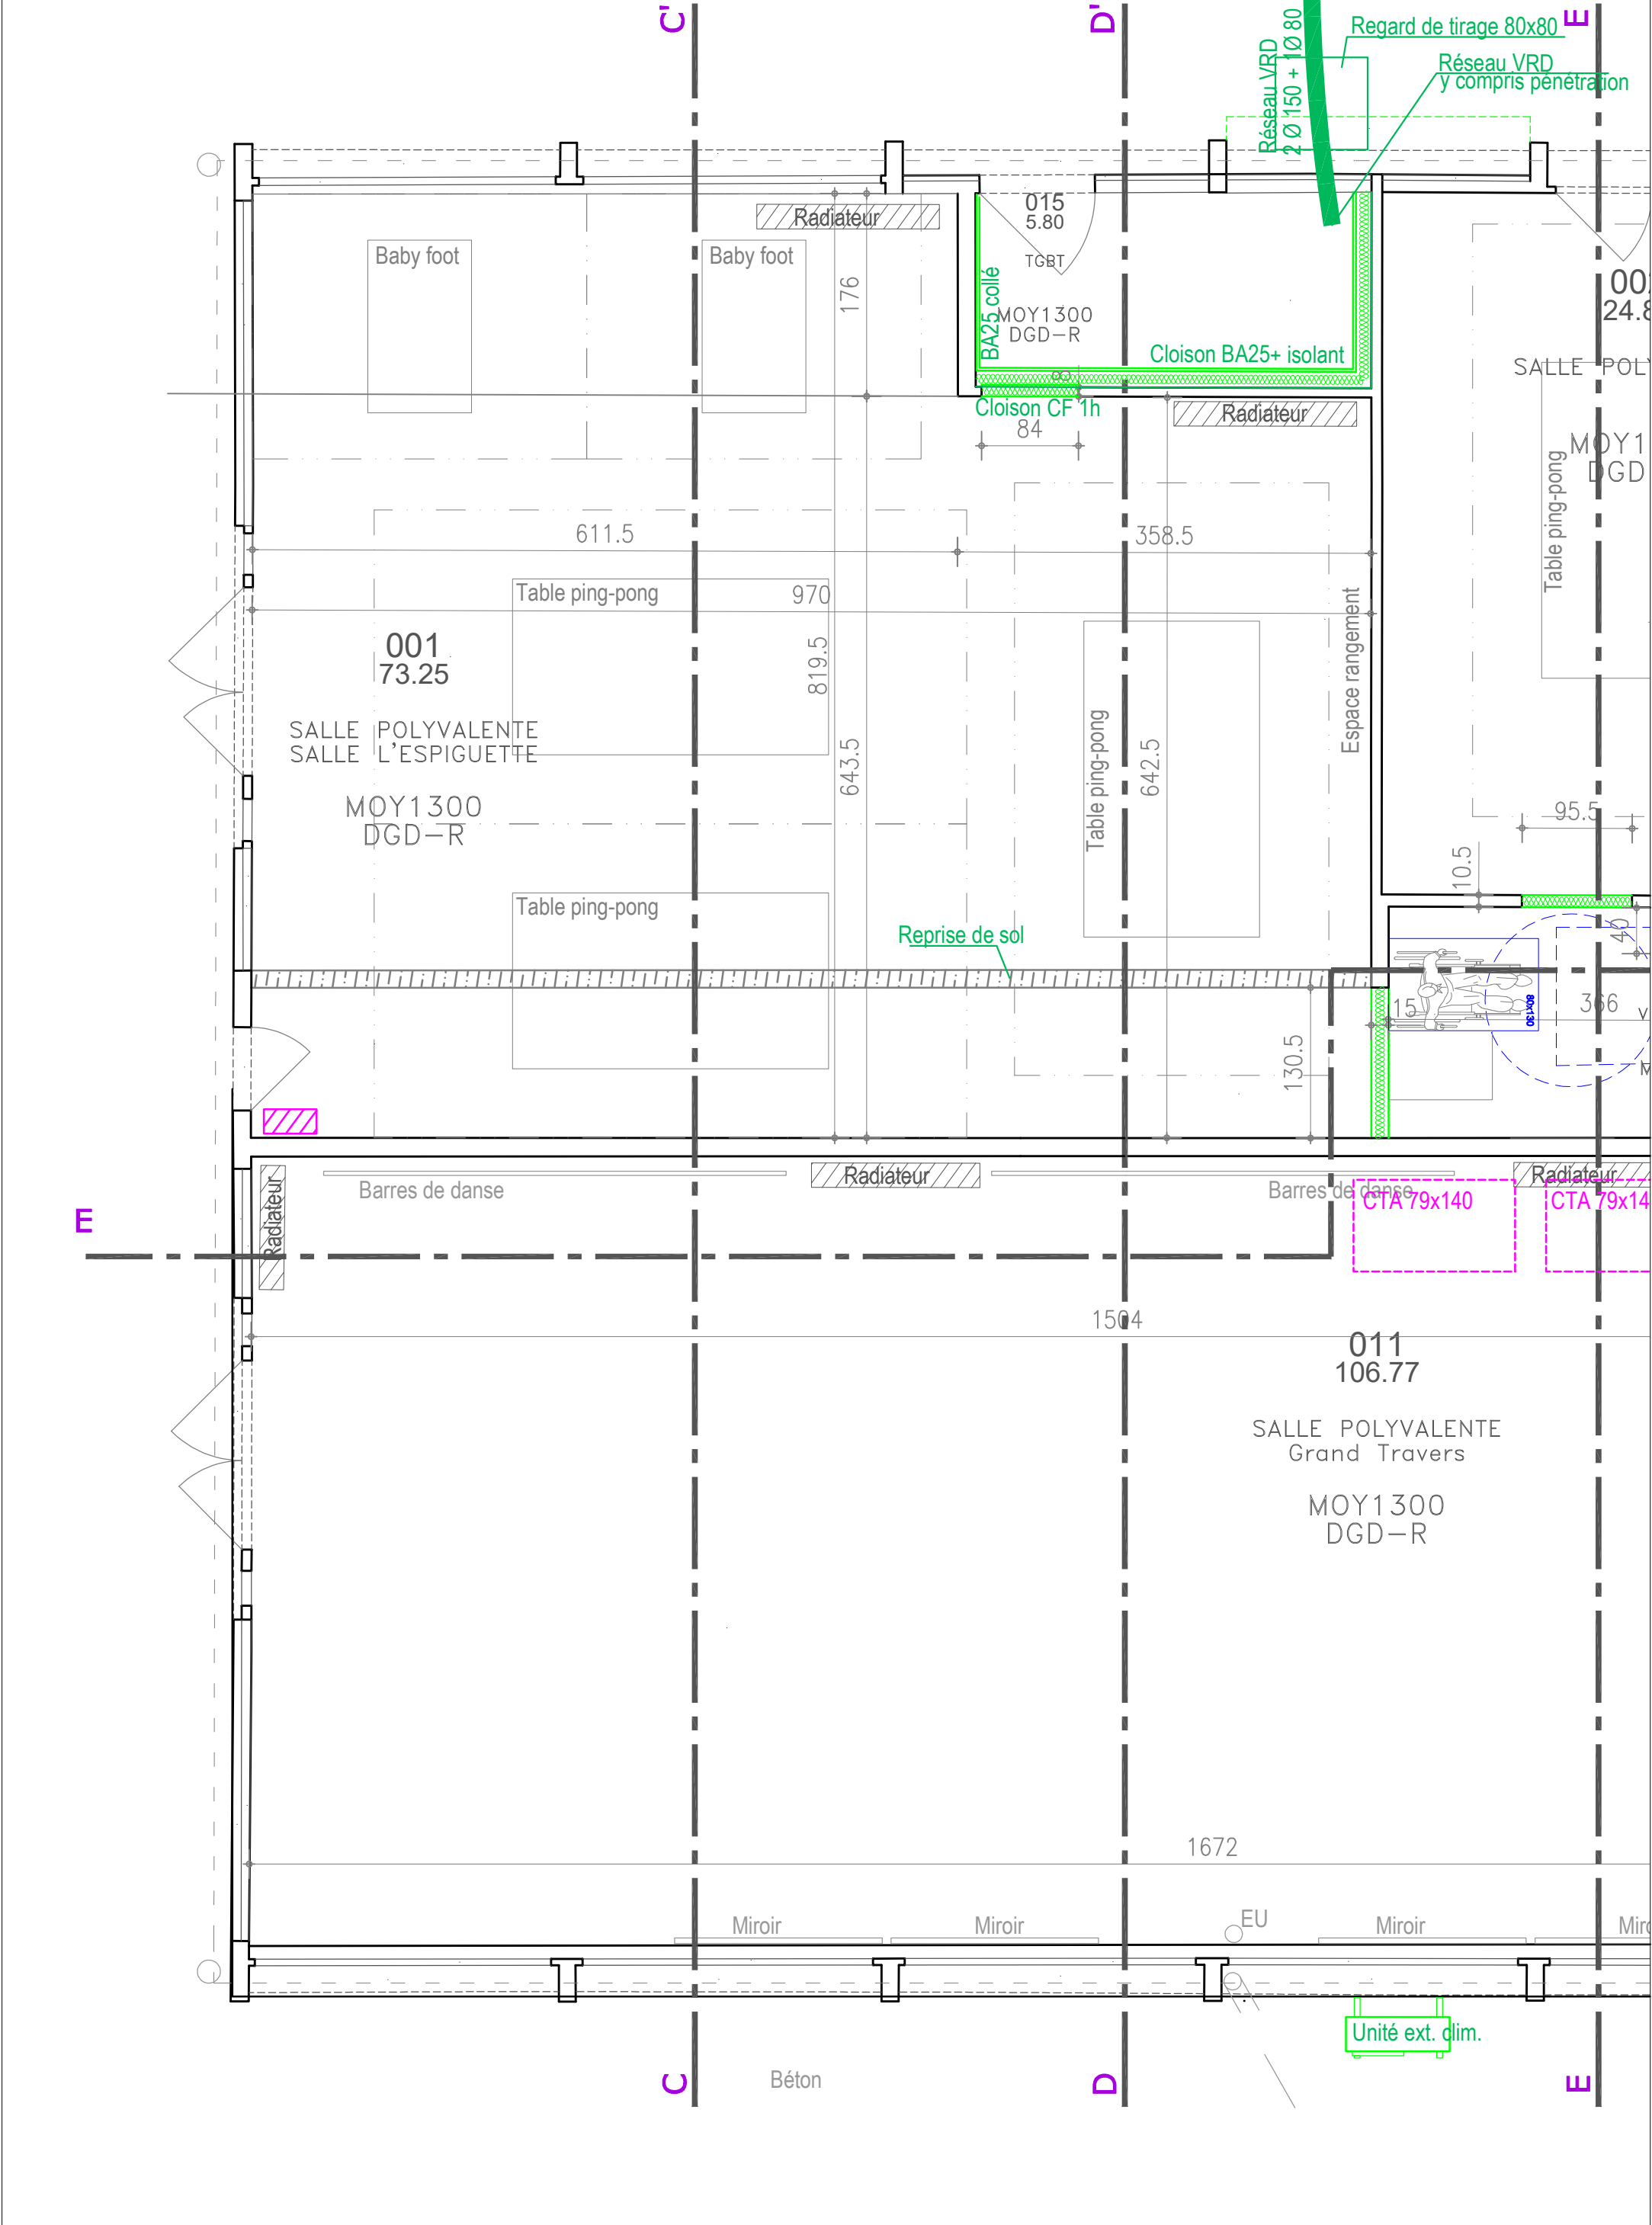


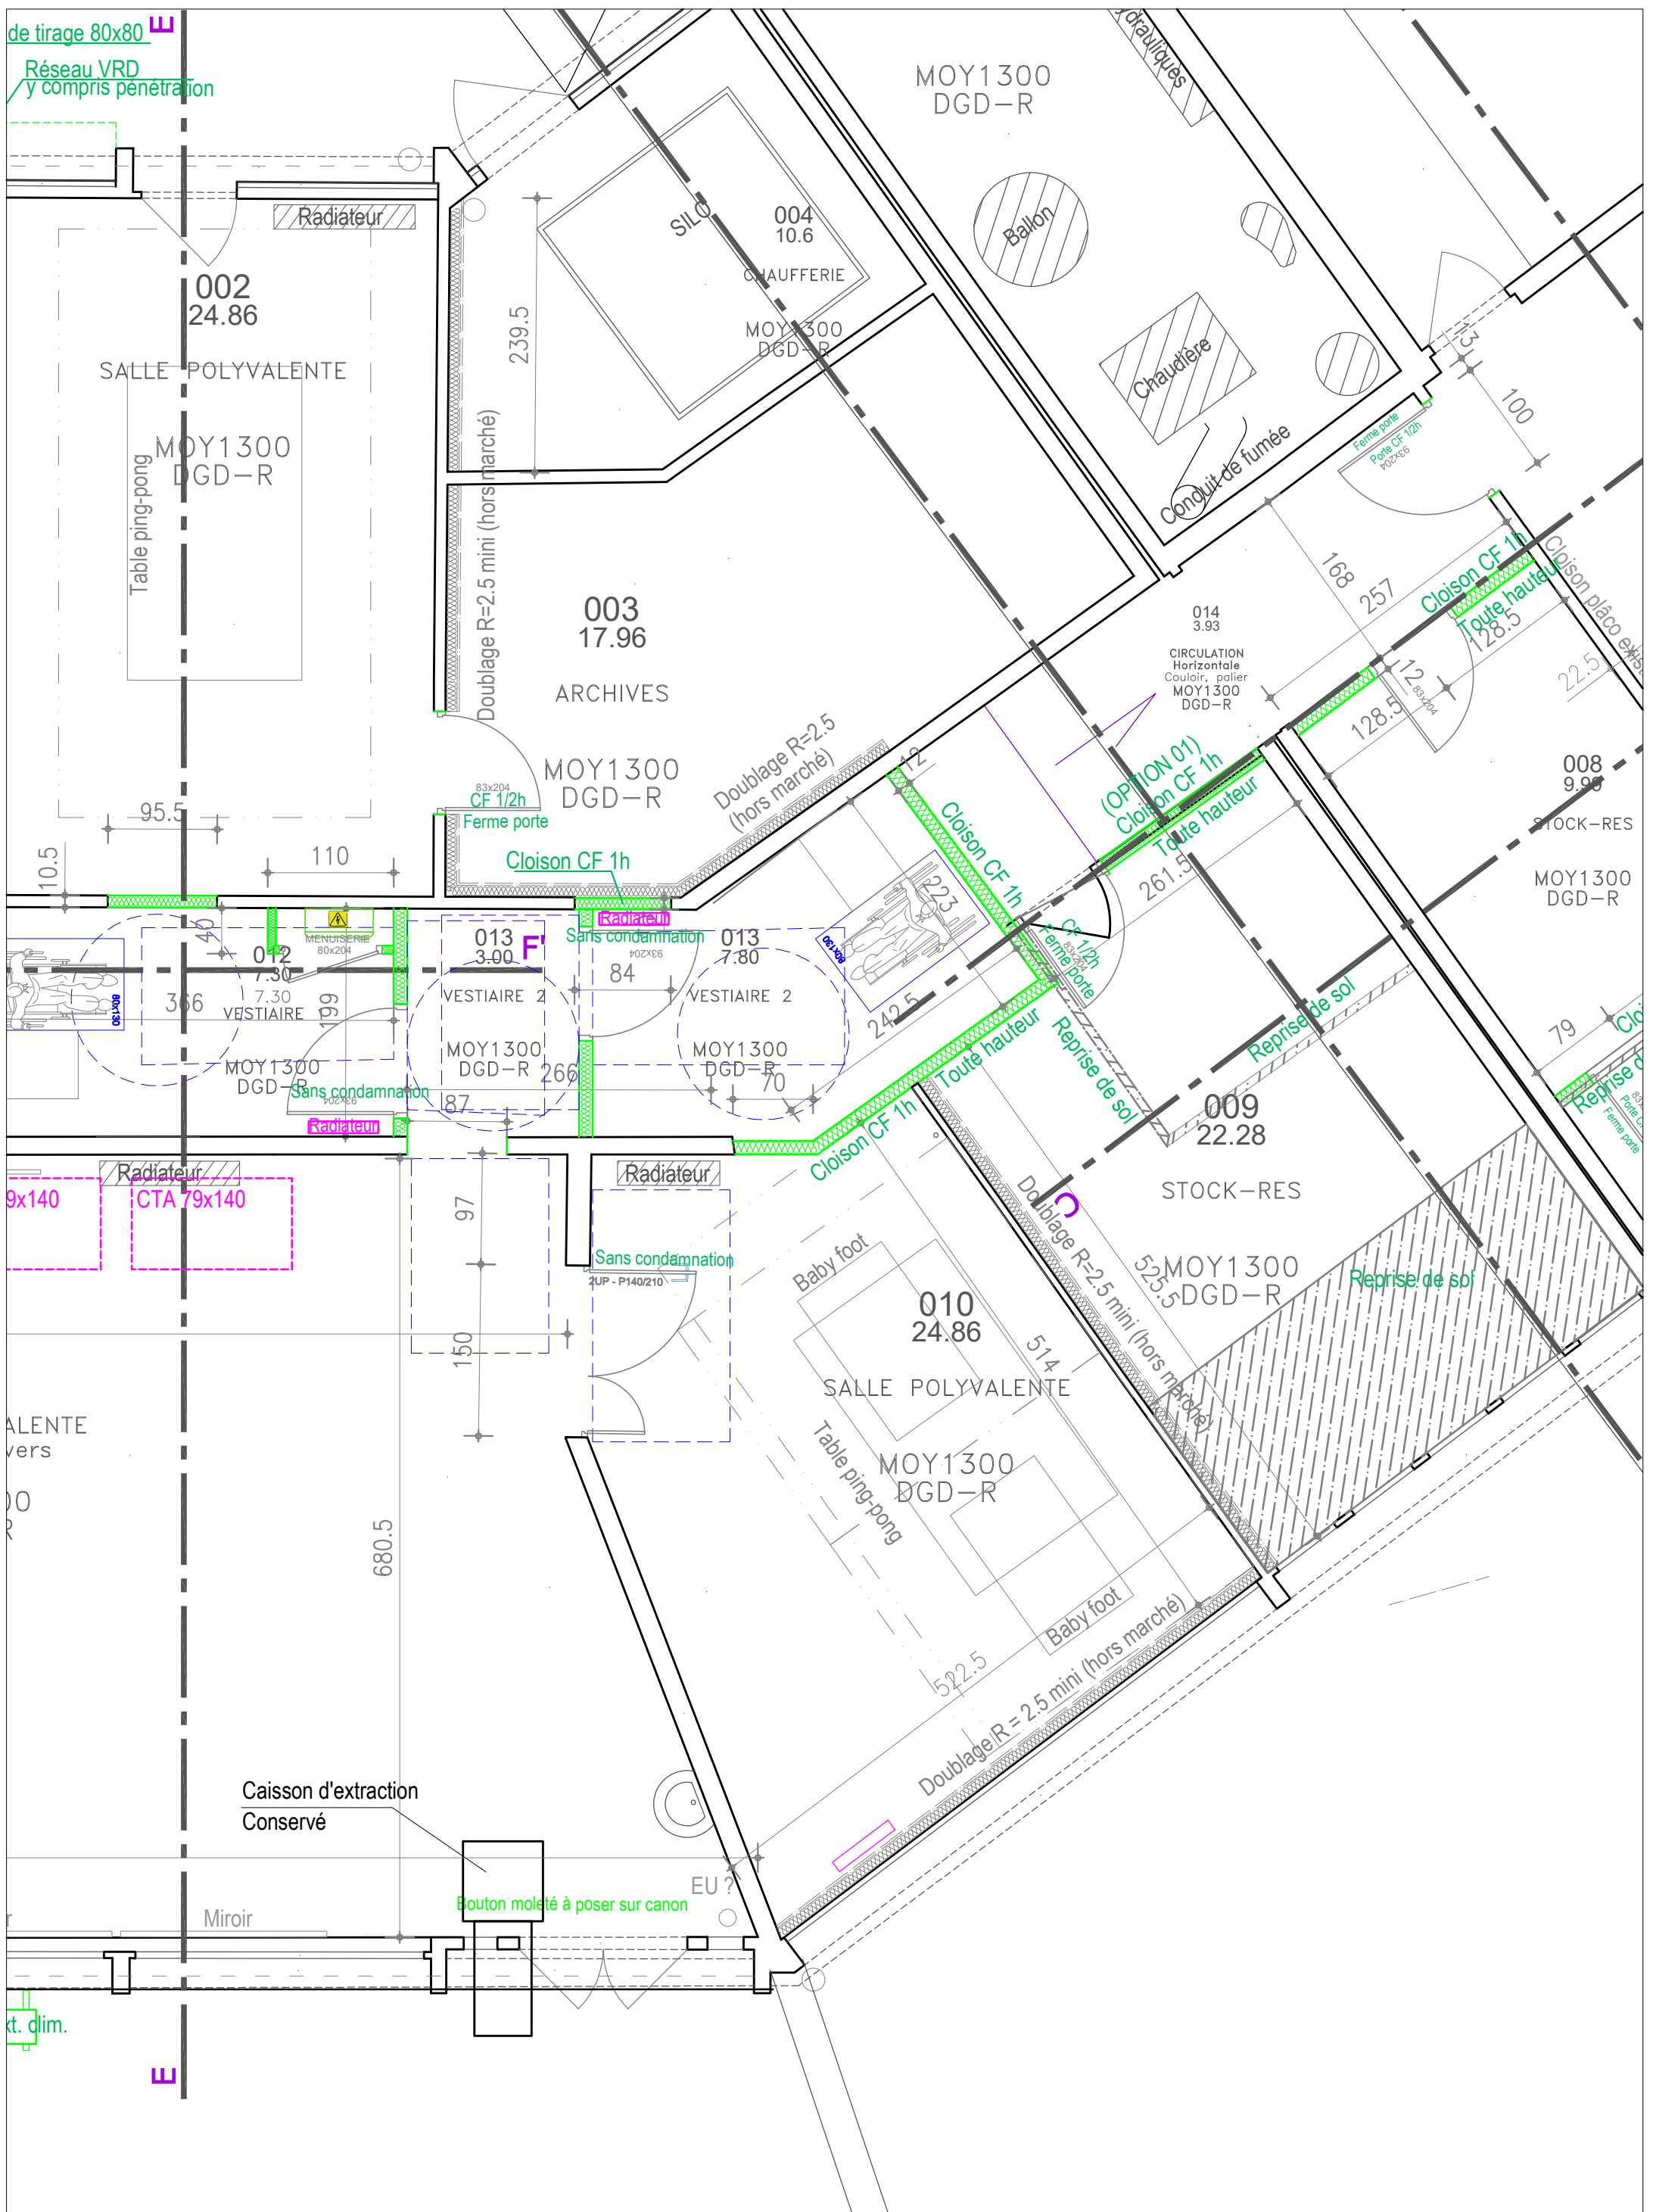

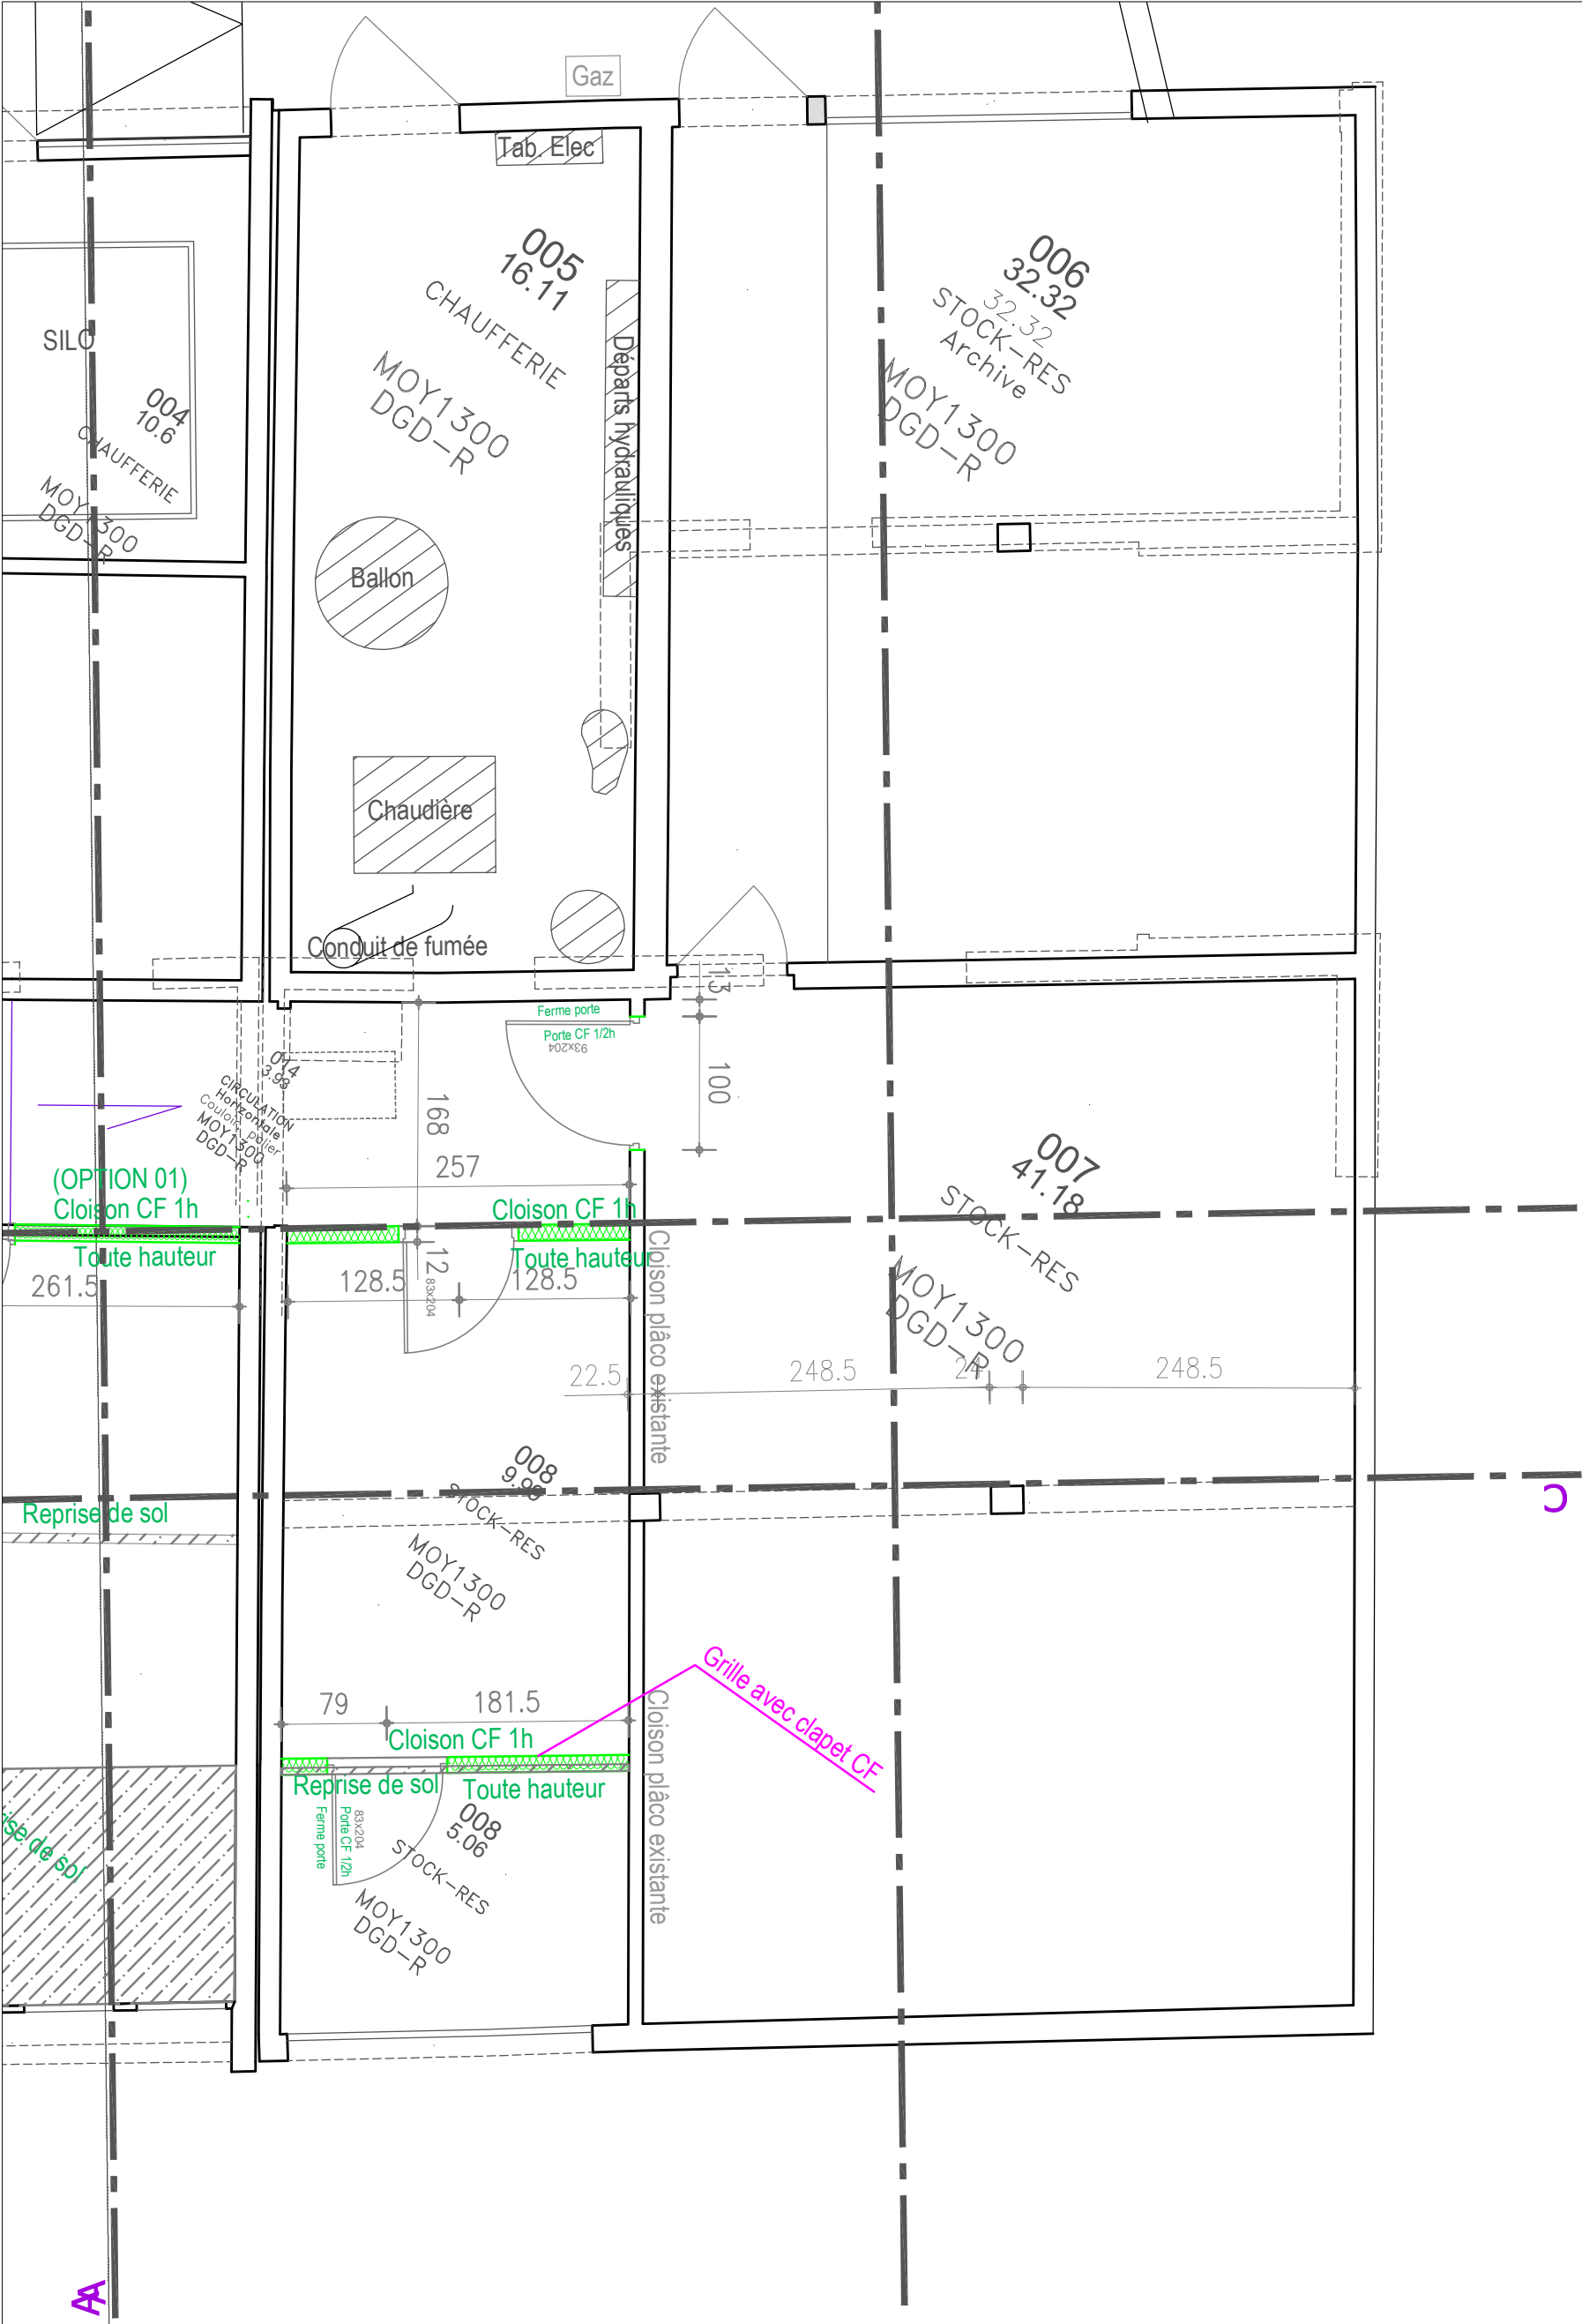

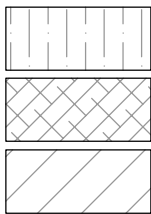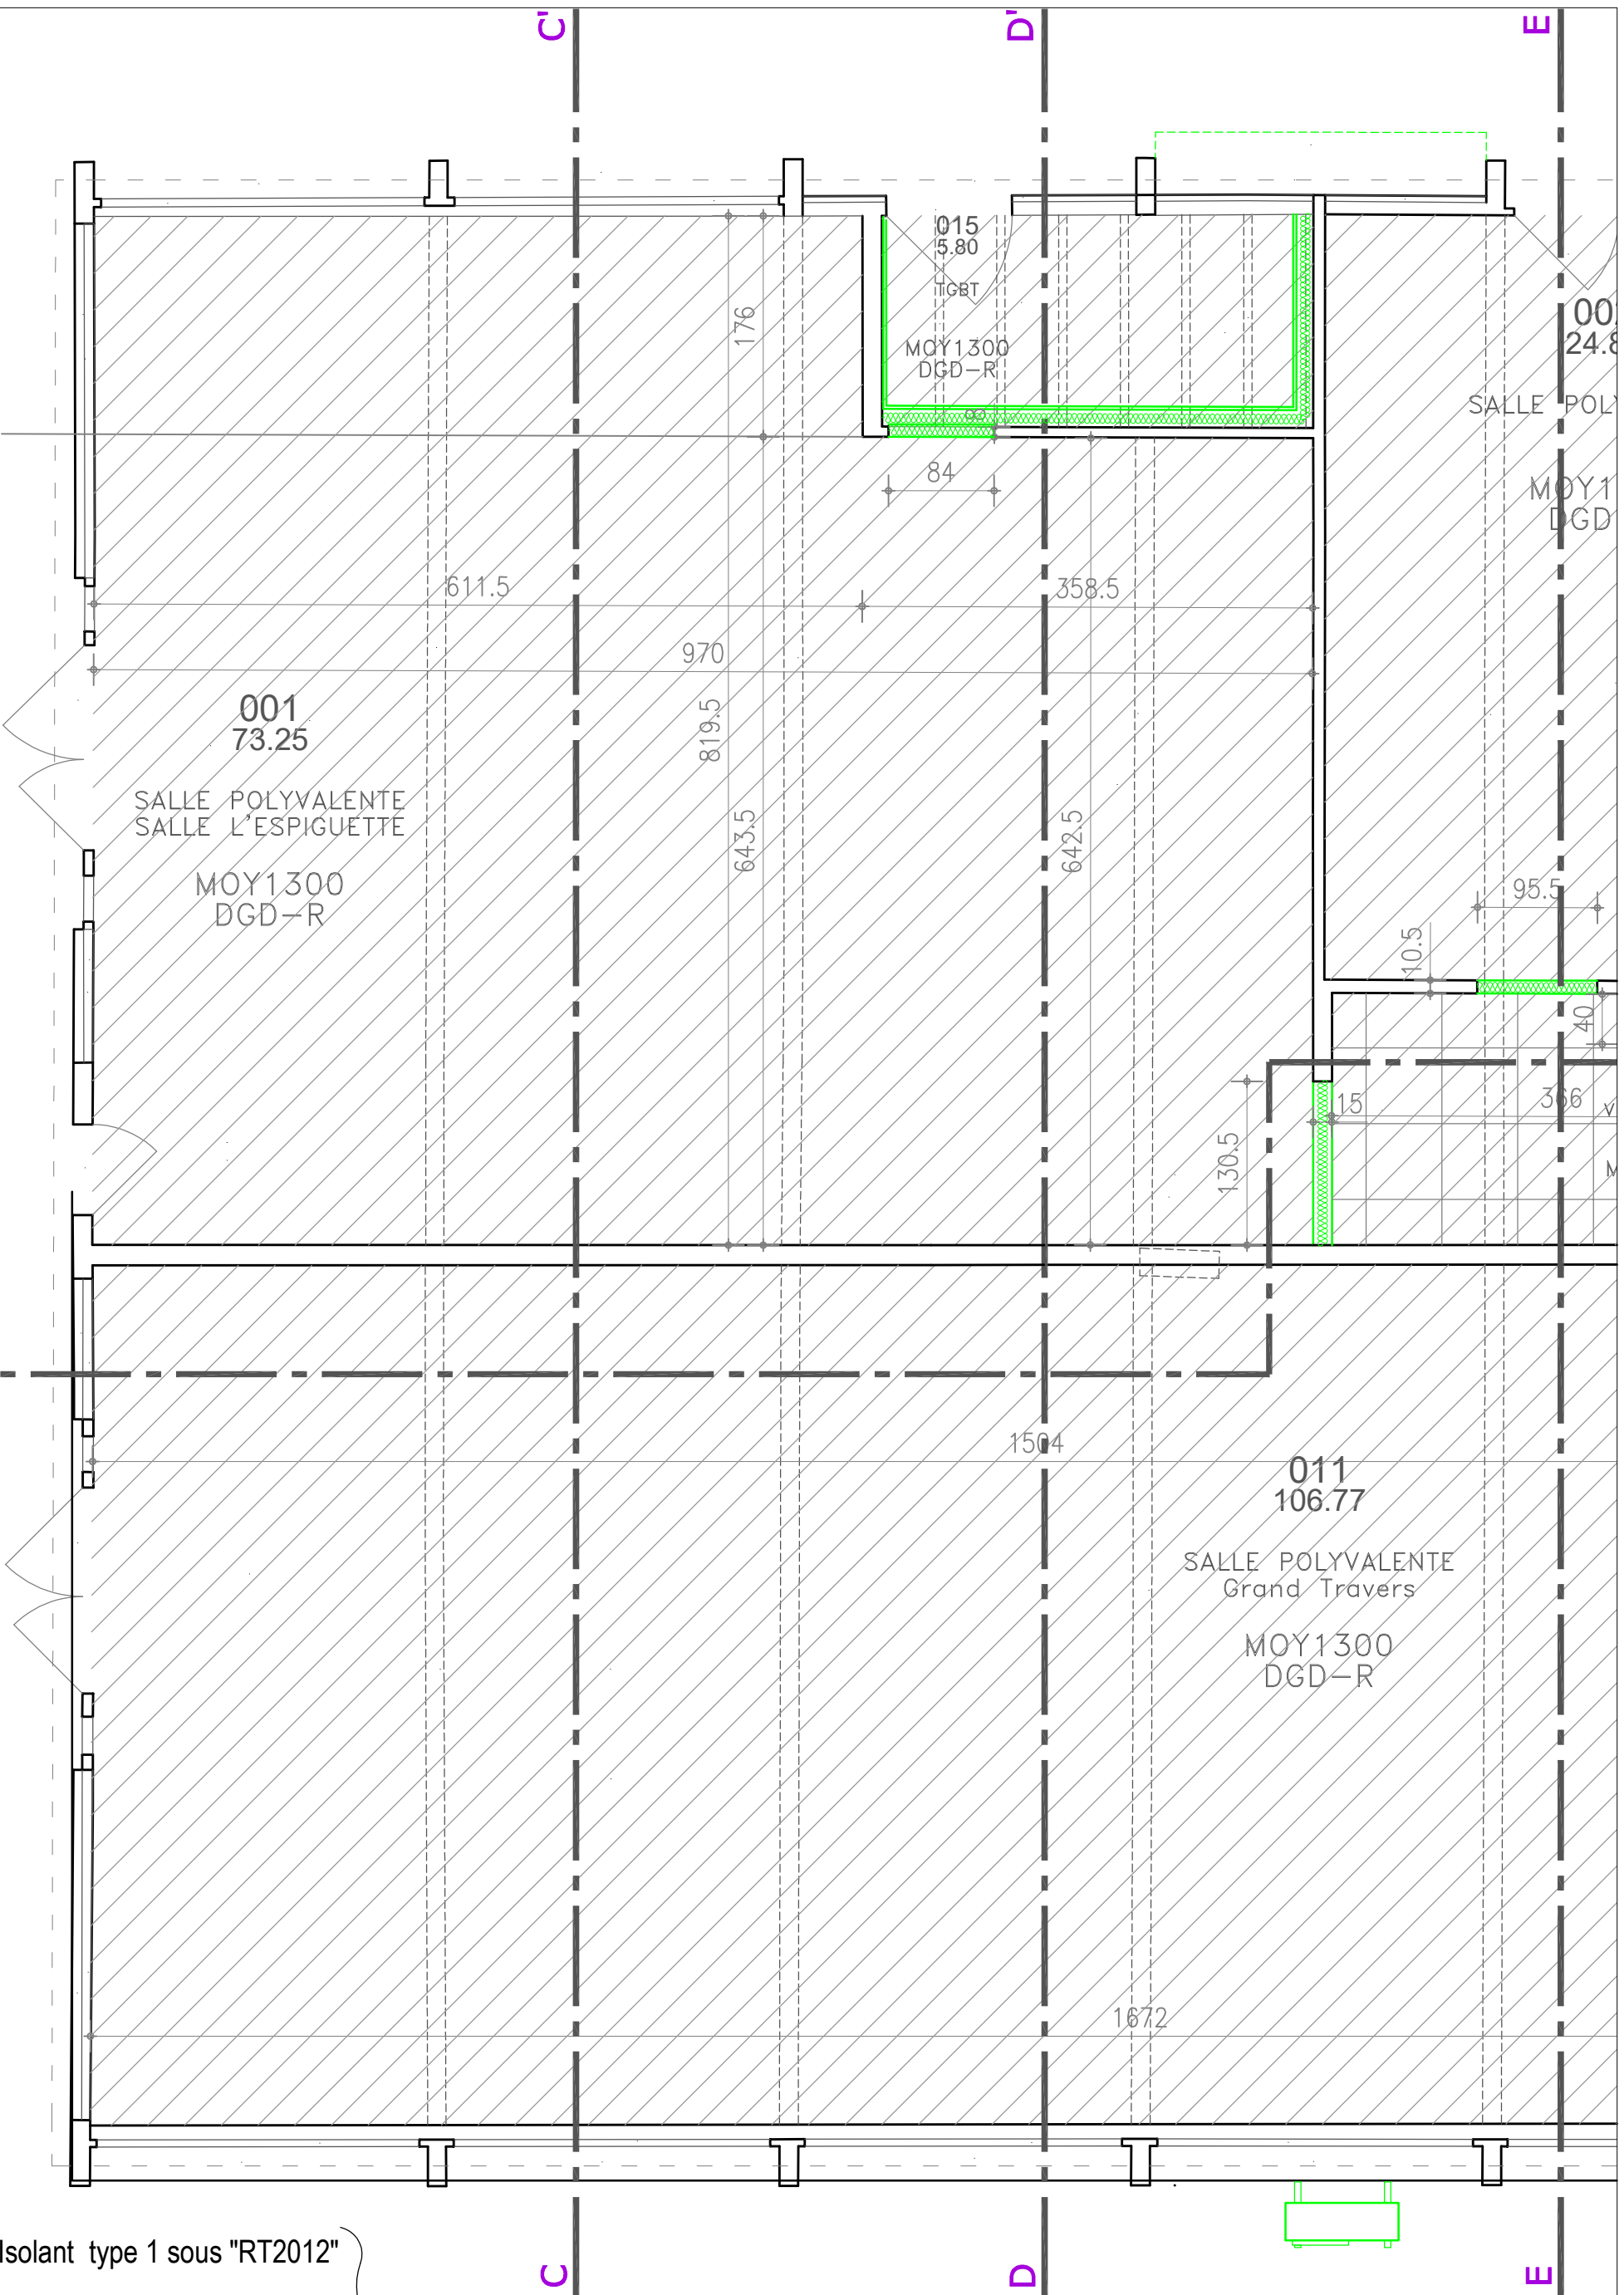


Isolant type 1 sous "RT2012"
Isolant type 2 sous "RT2012"
Isolant type 3 sous "RT2012"

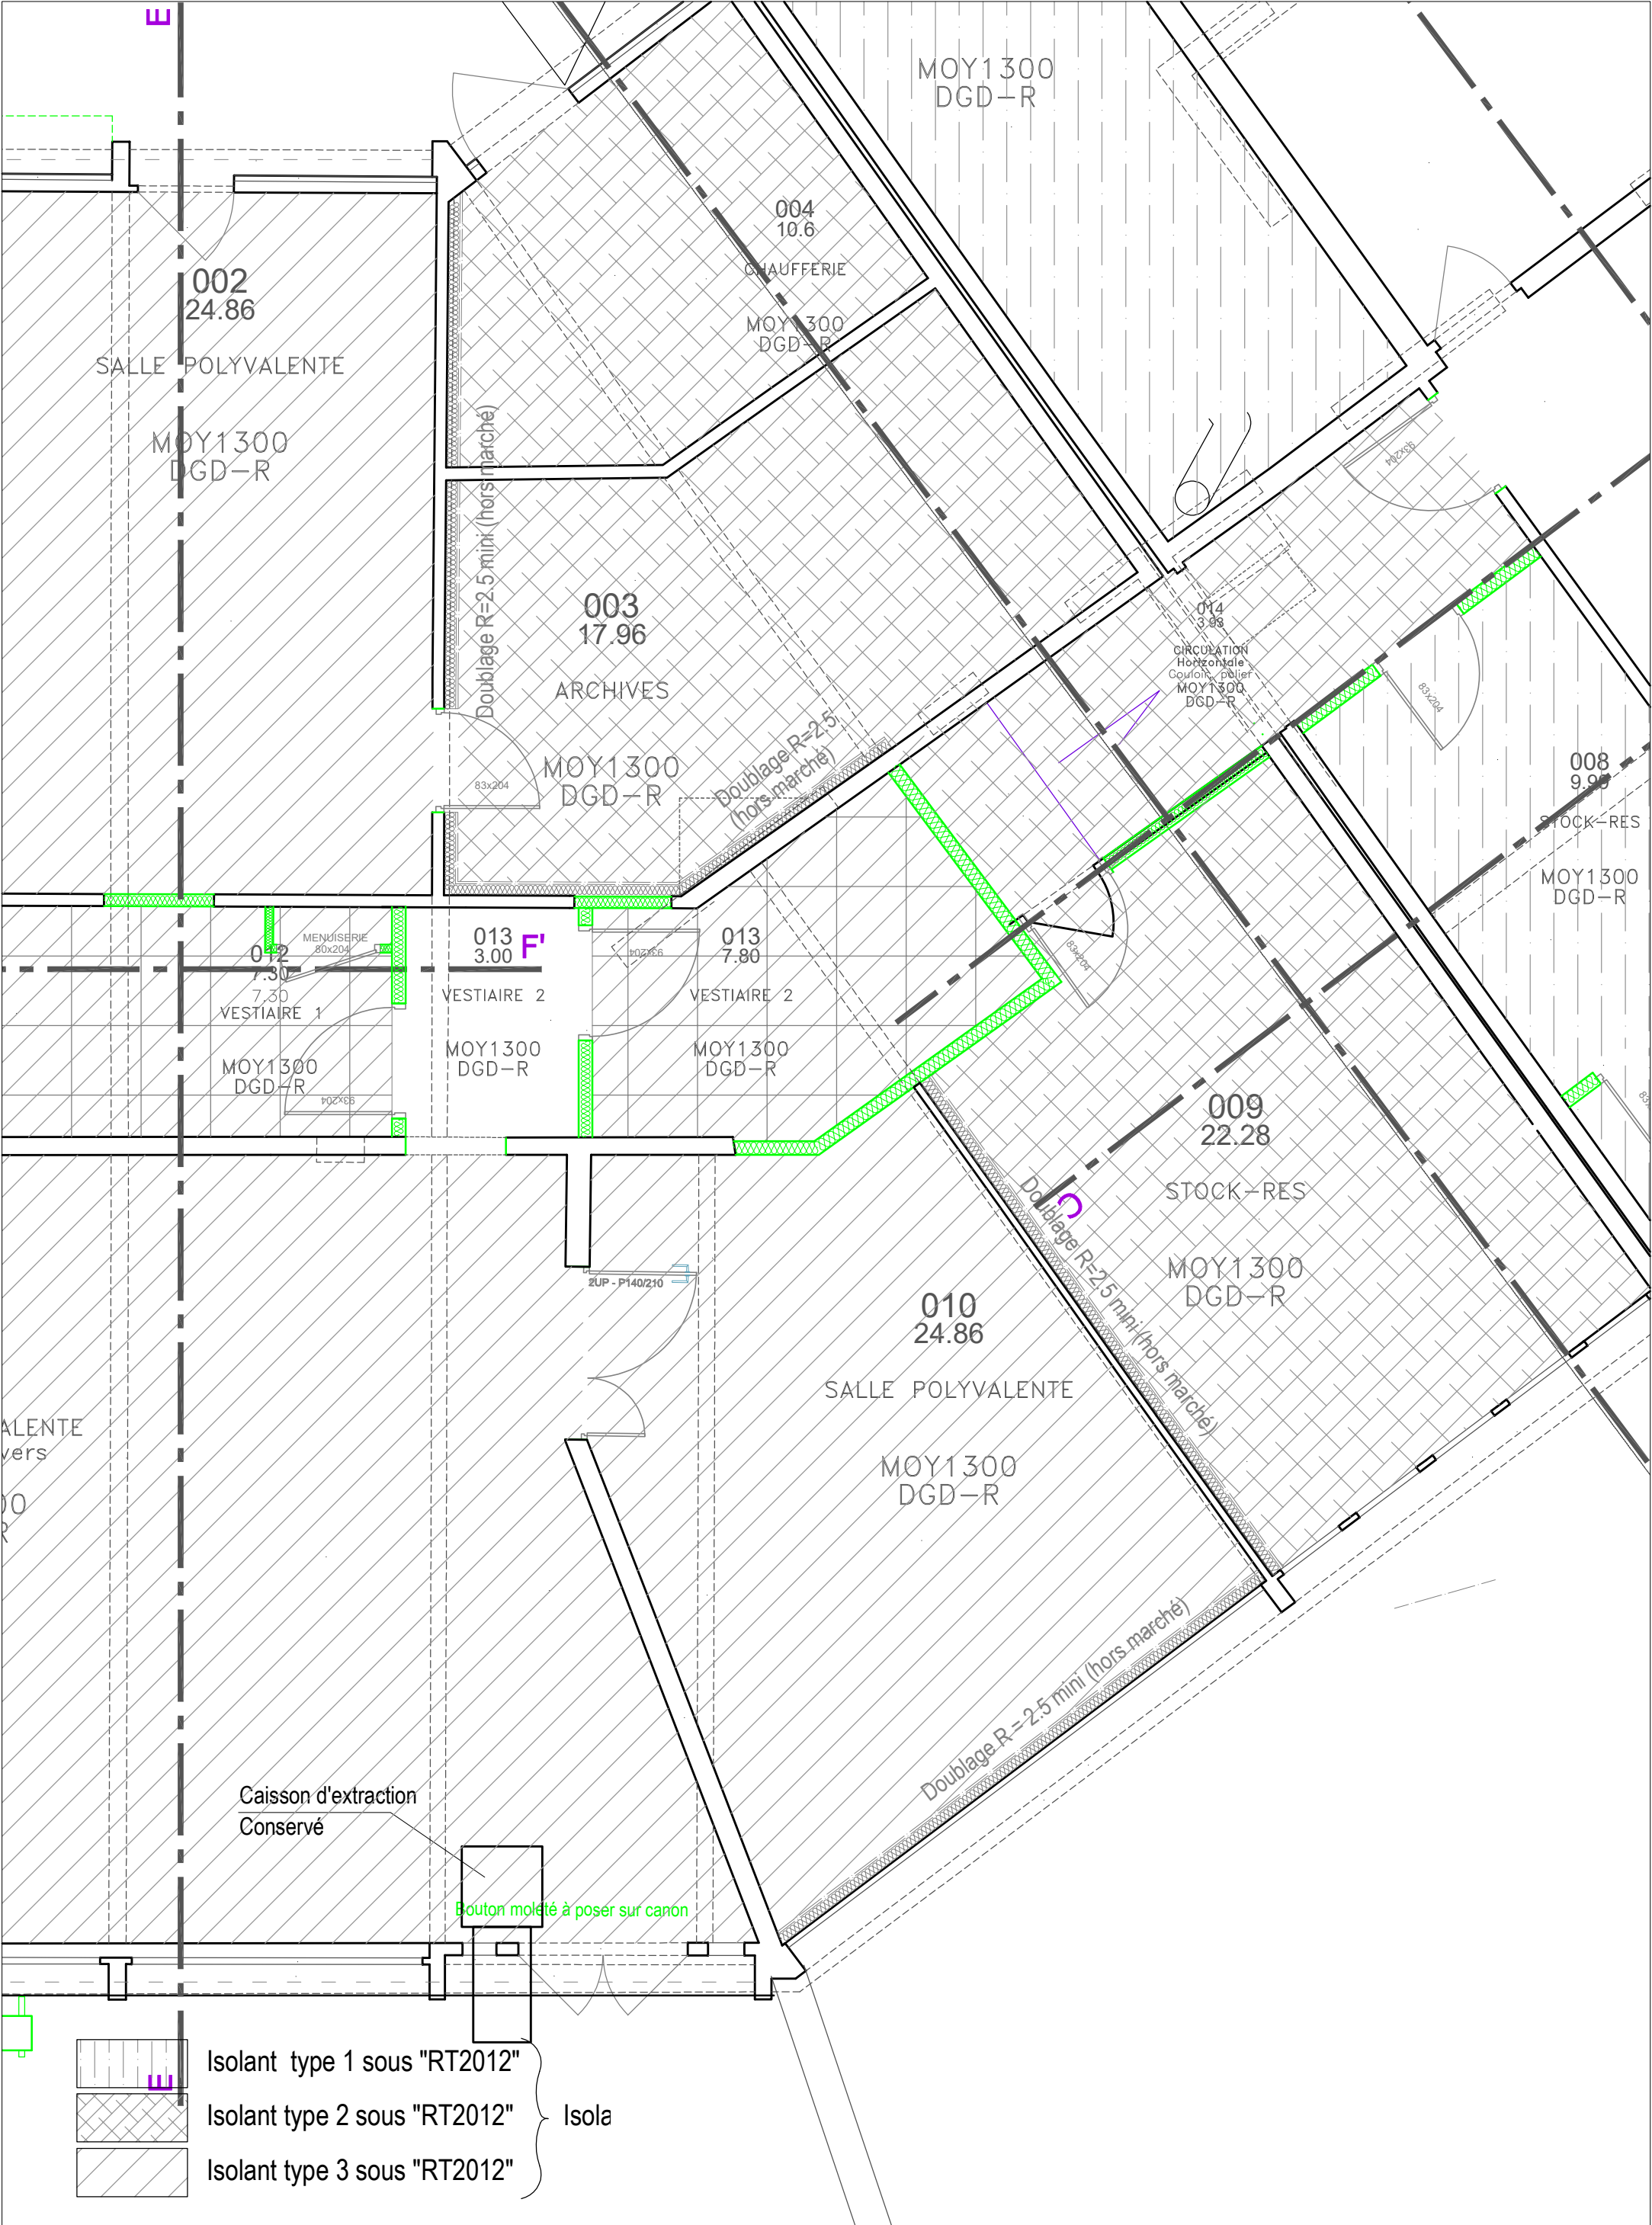






- Isolant type 1 sous "RT2012"
 - Isolant type 2 sous "RT2012"
 - Isolant type 3 sous "RT2012"
- Isola

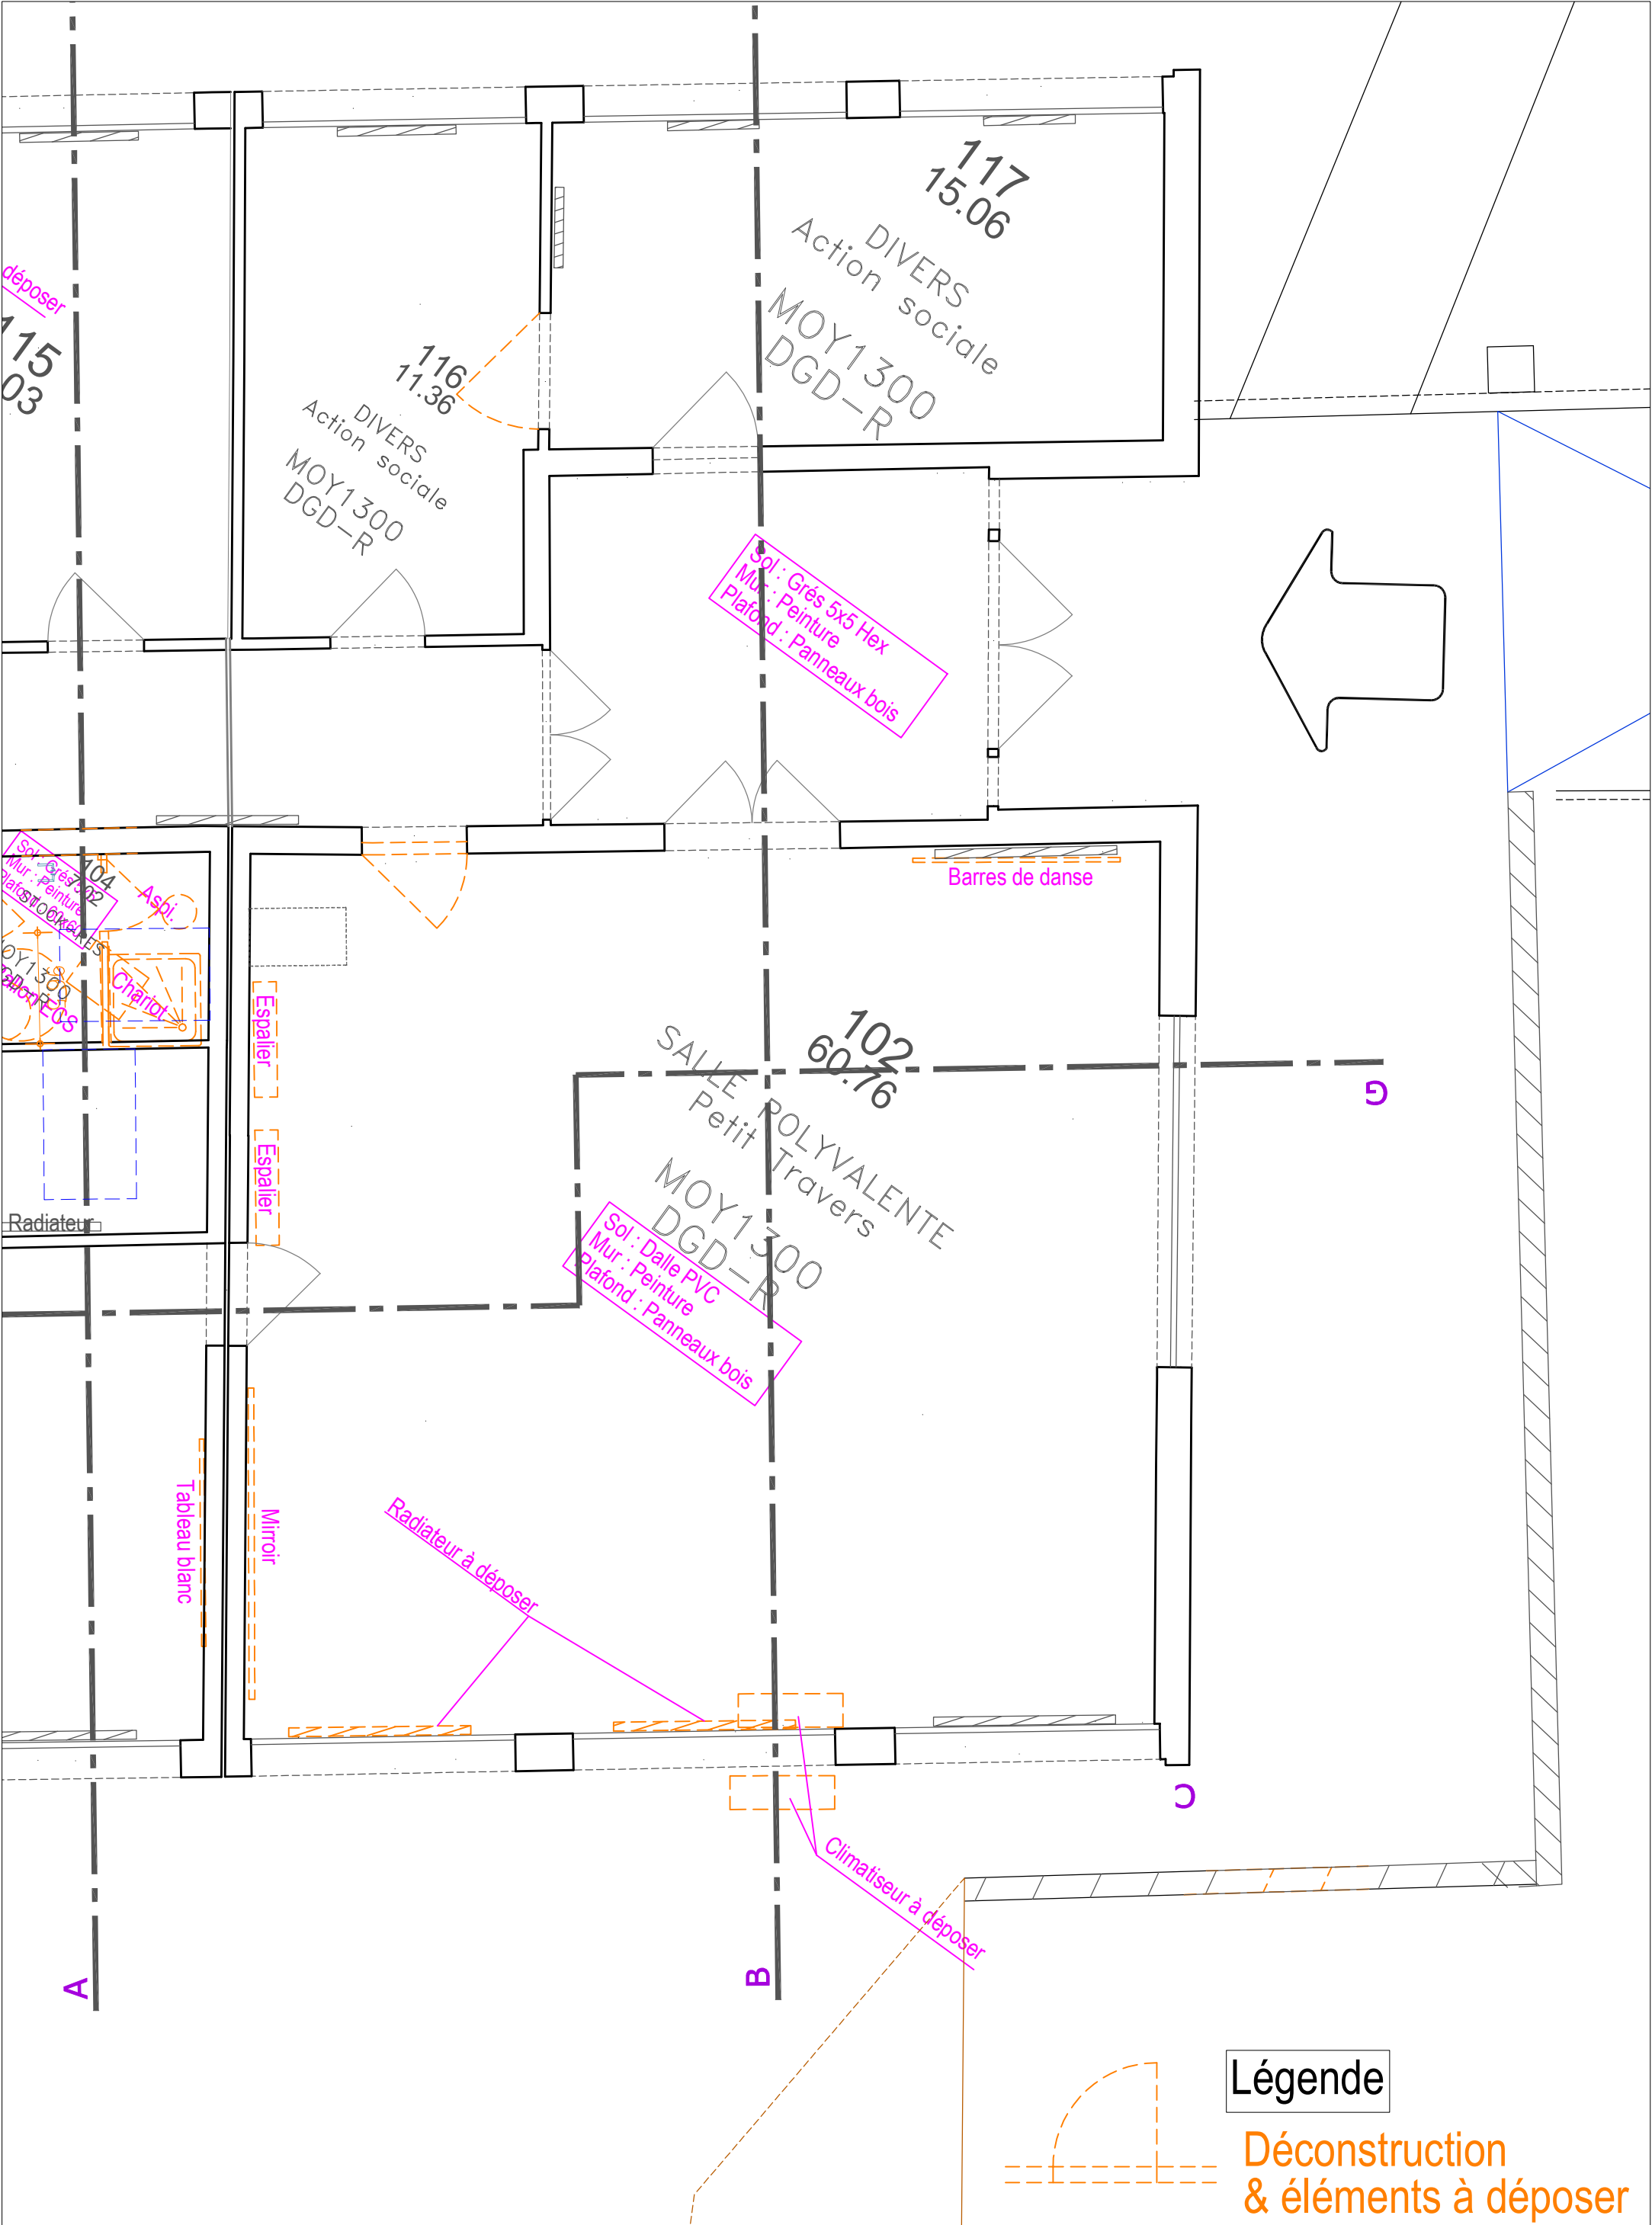





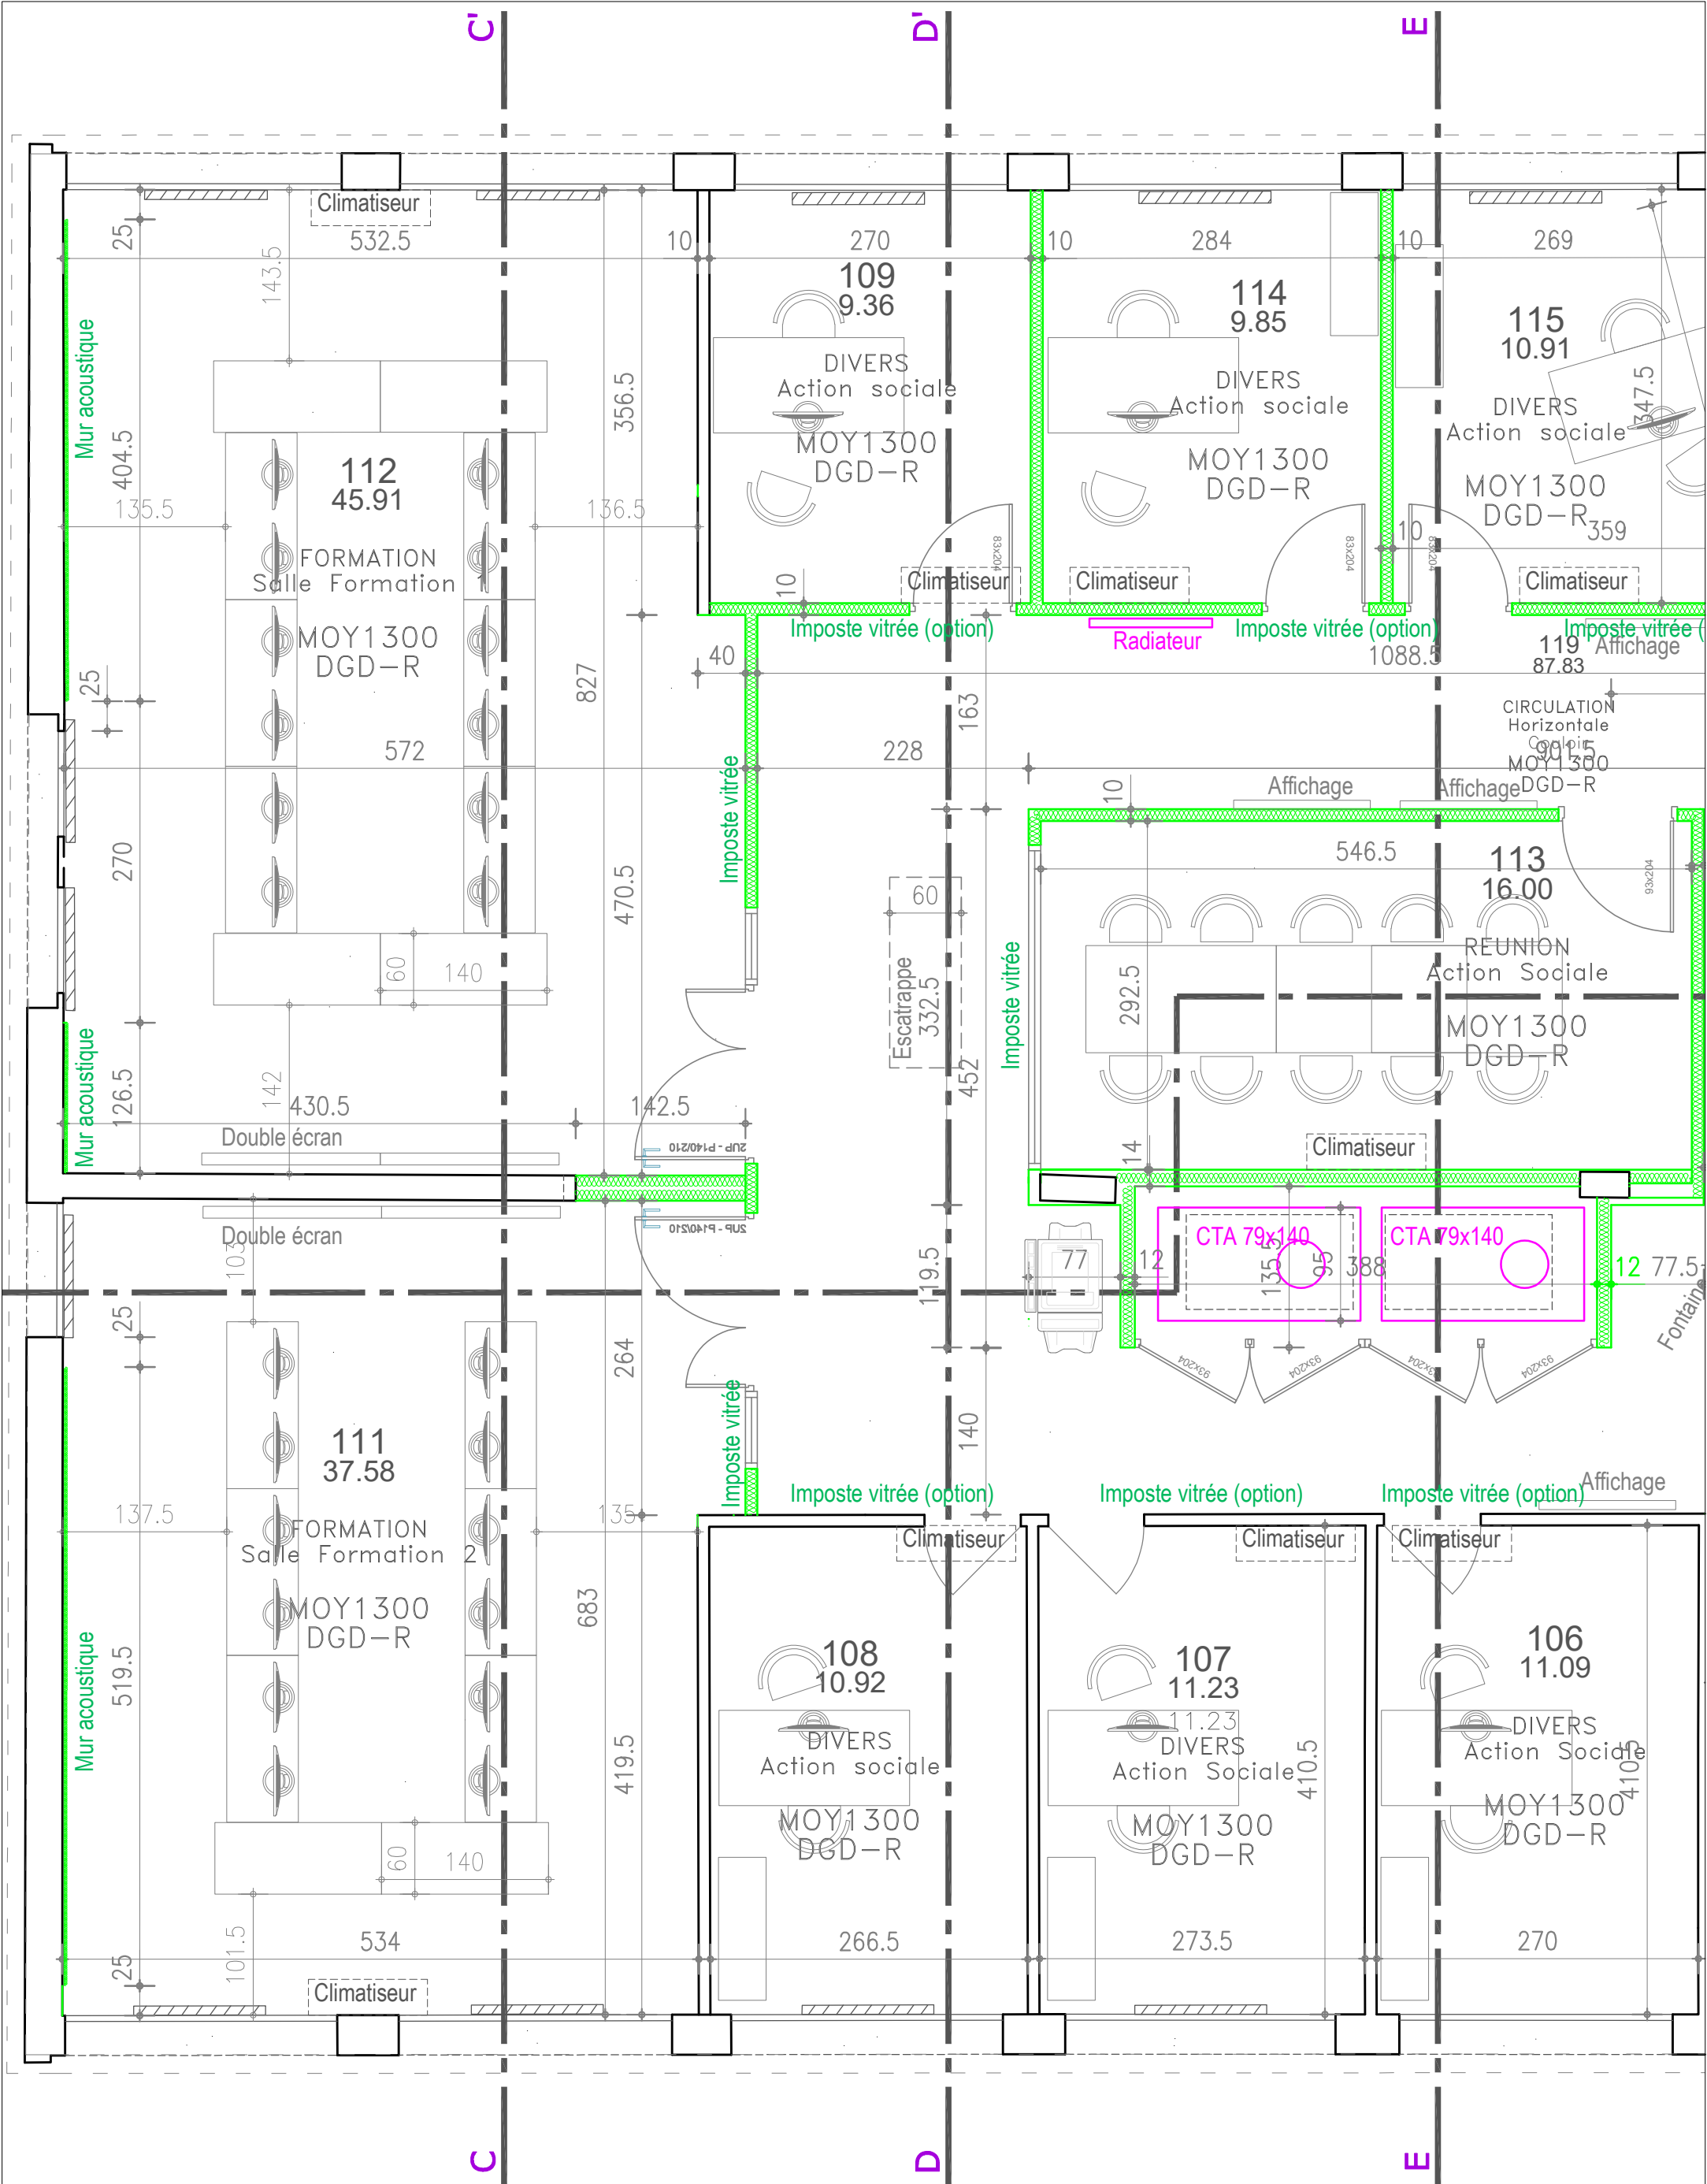


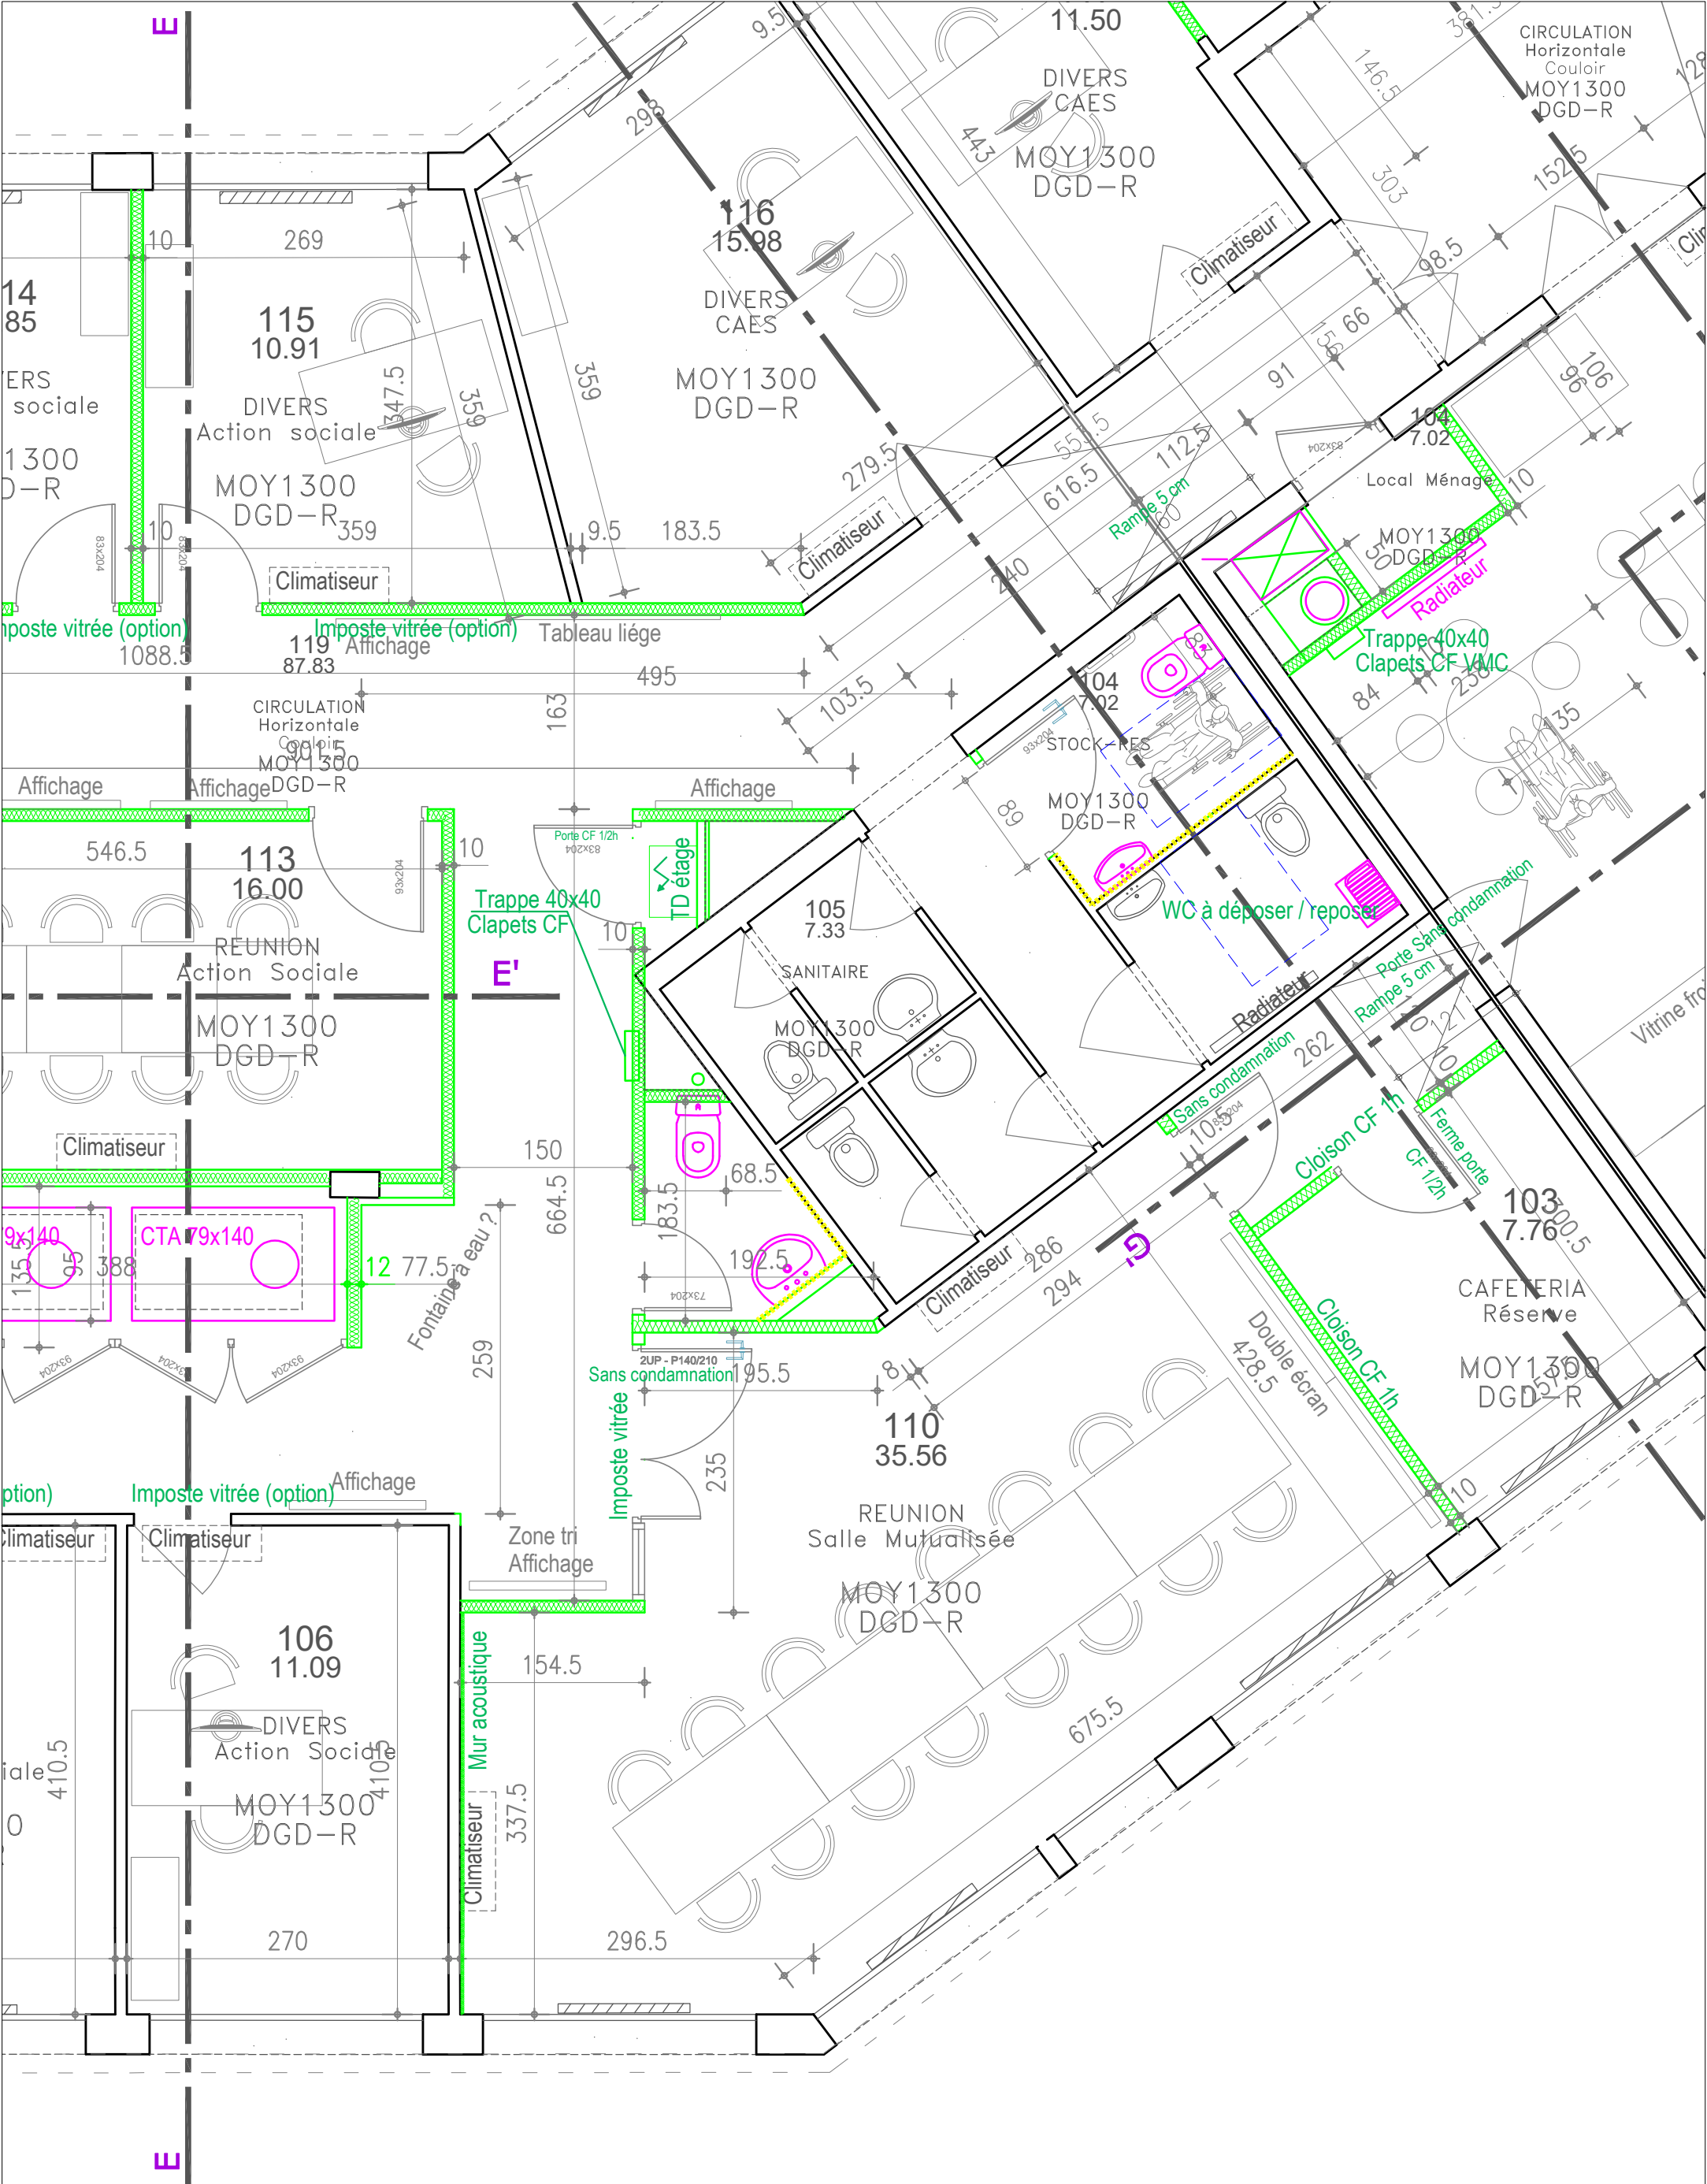

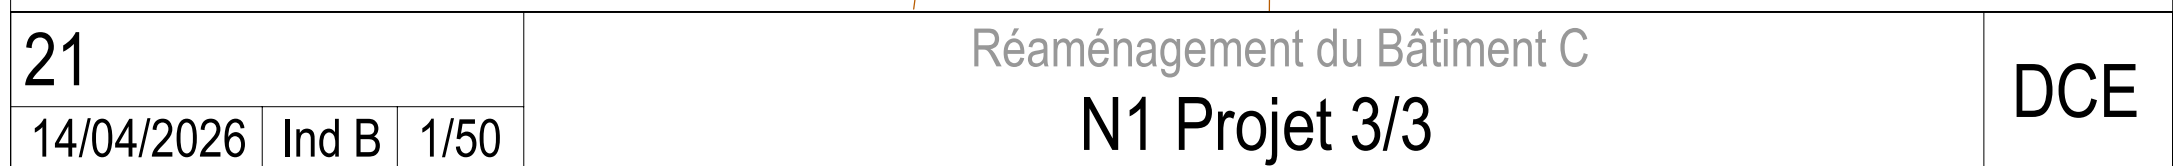

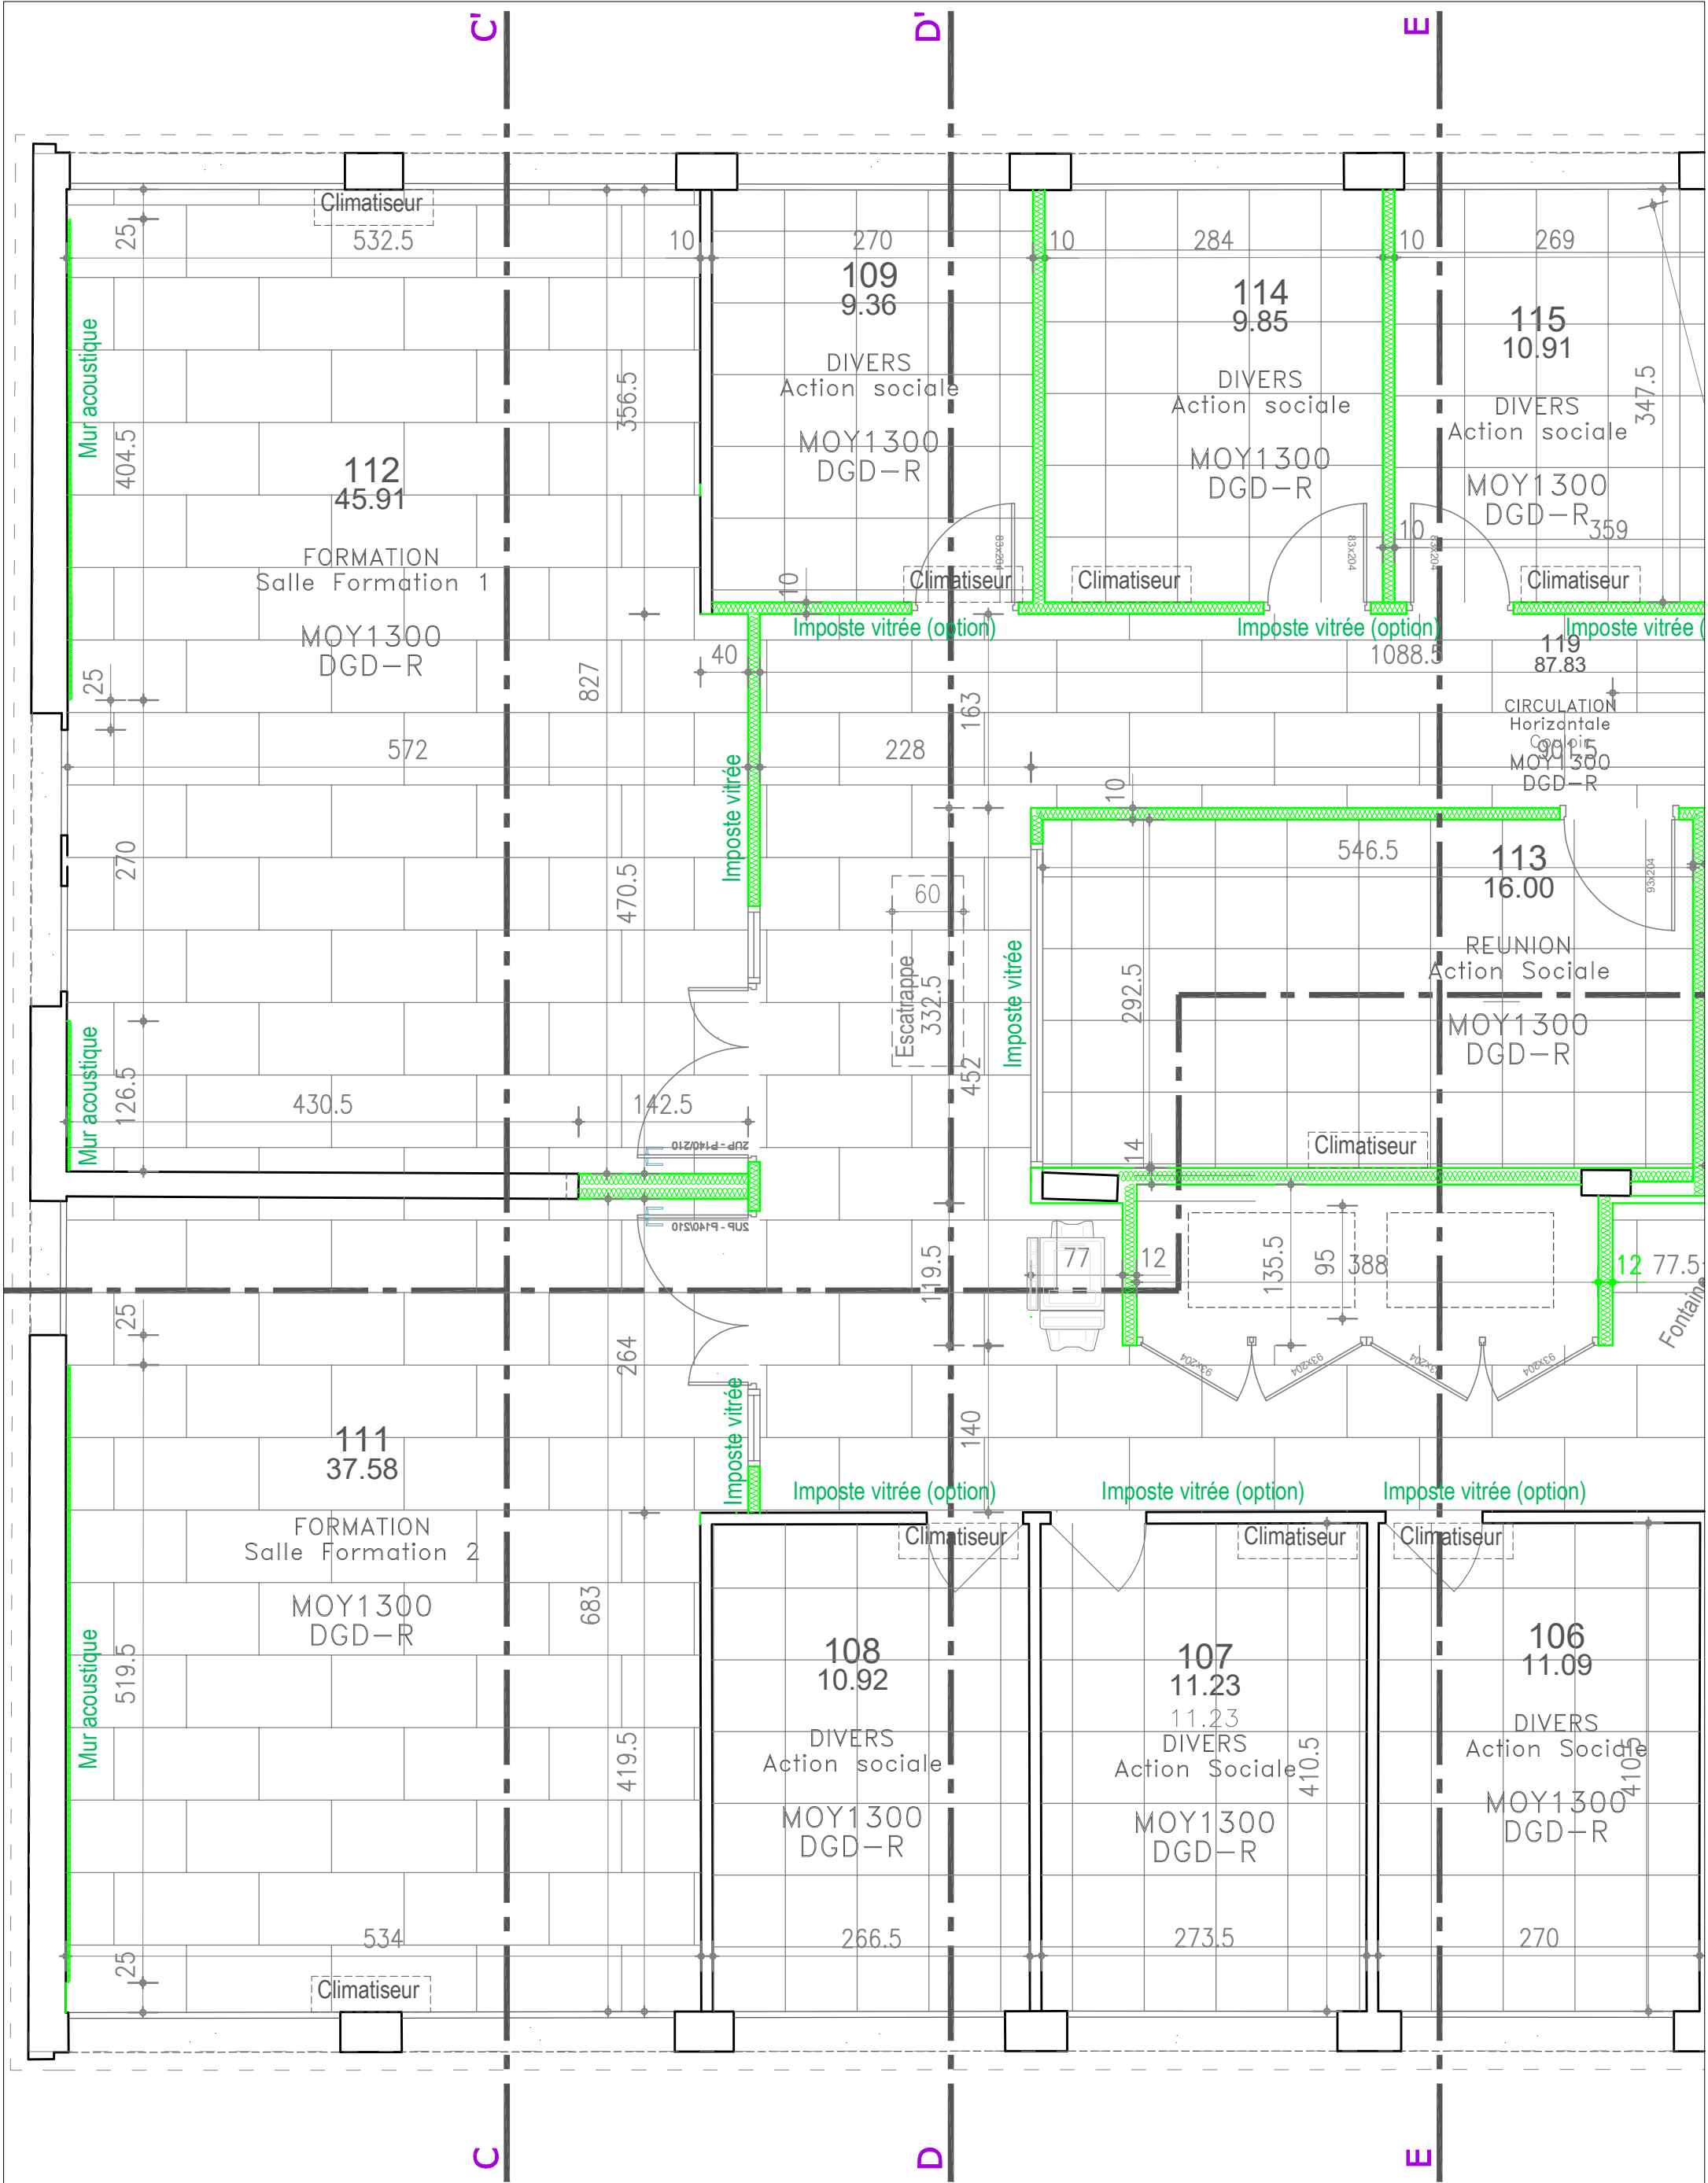

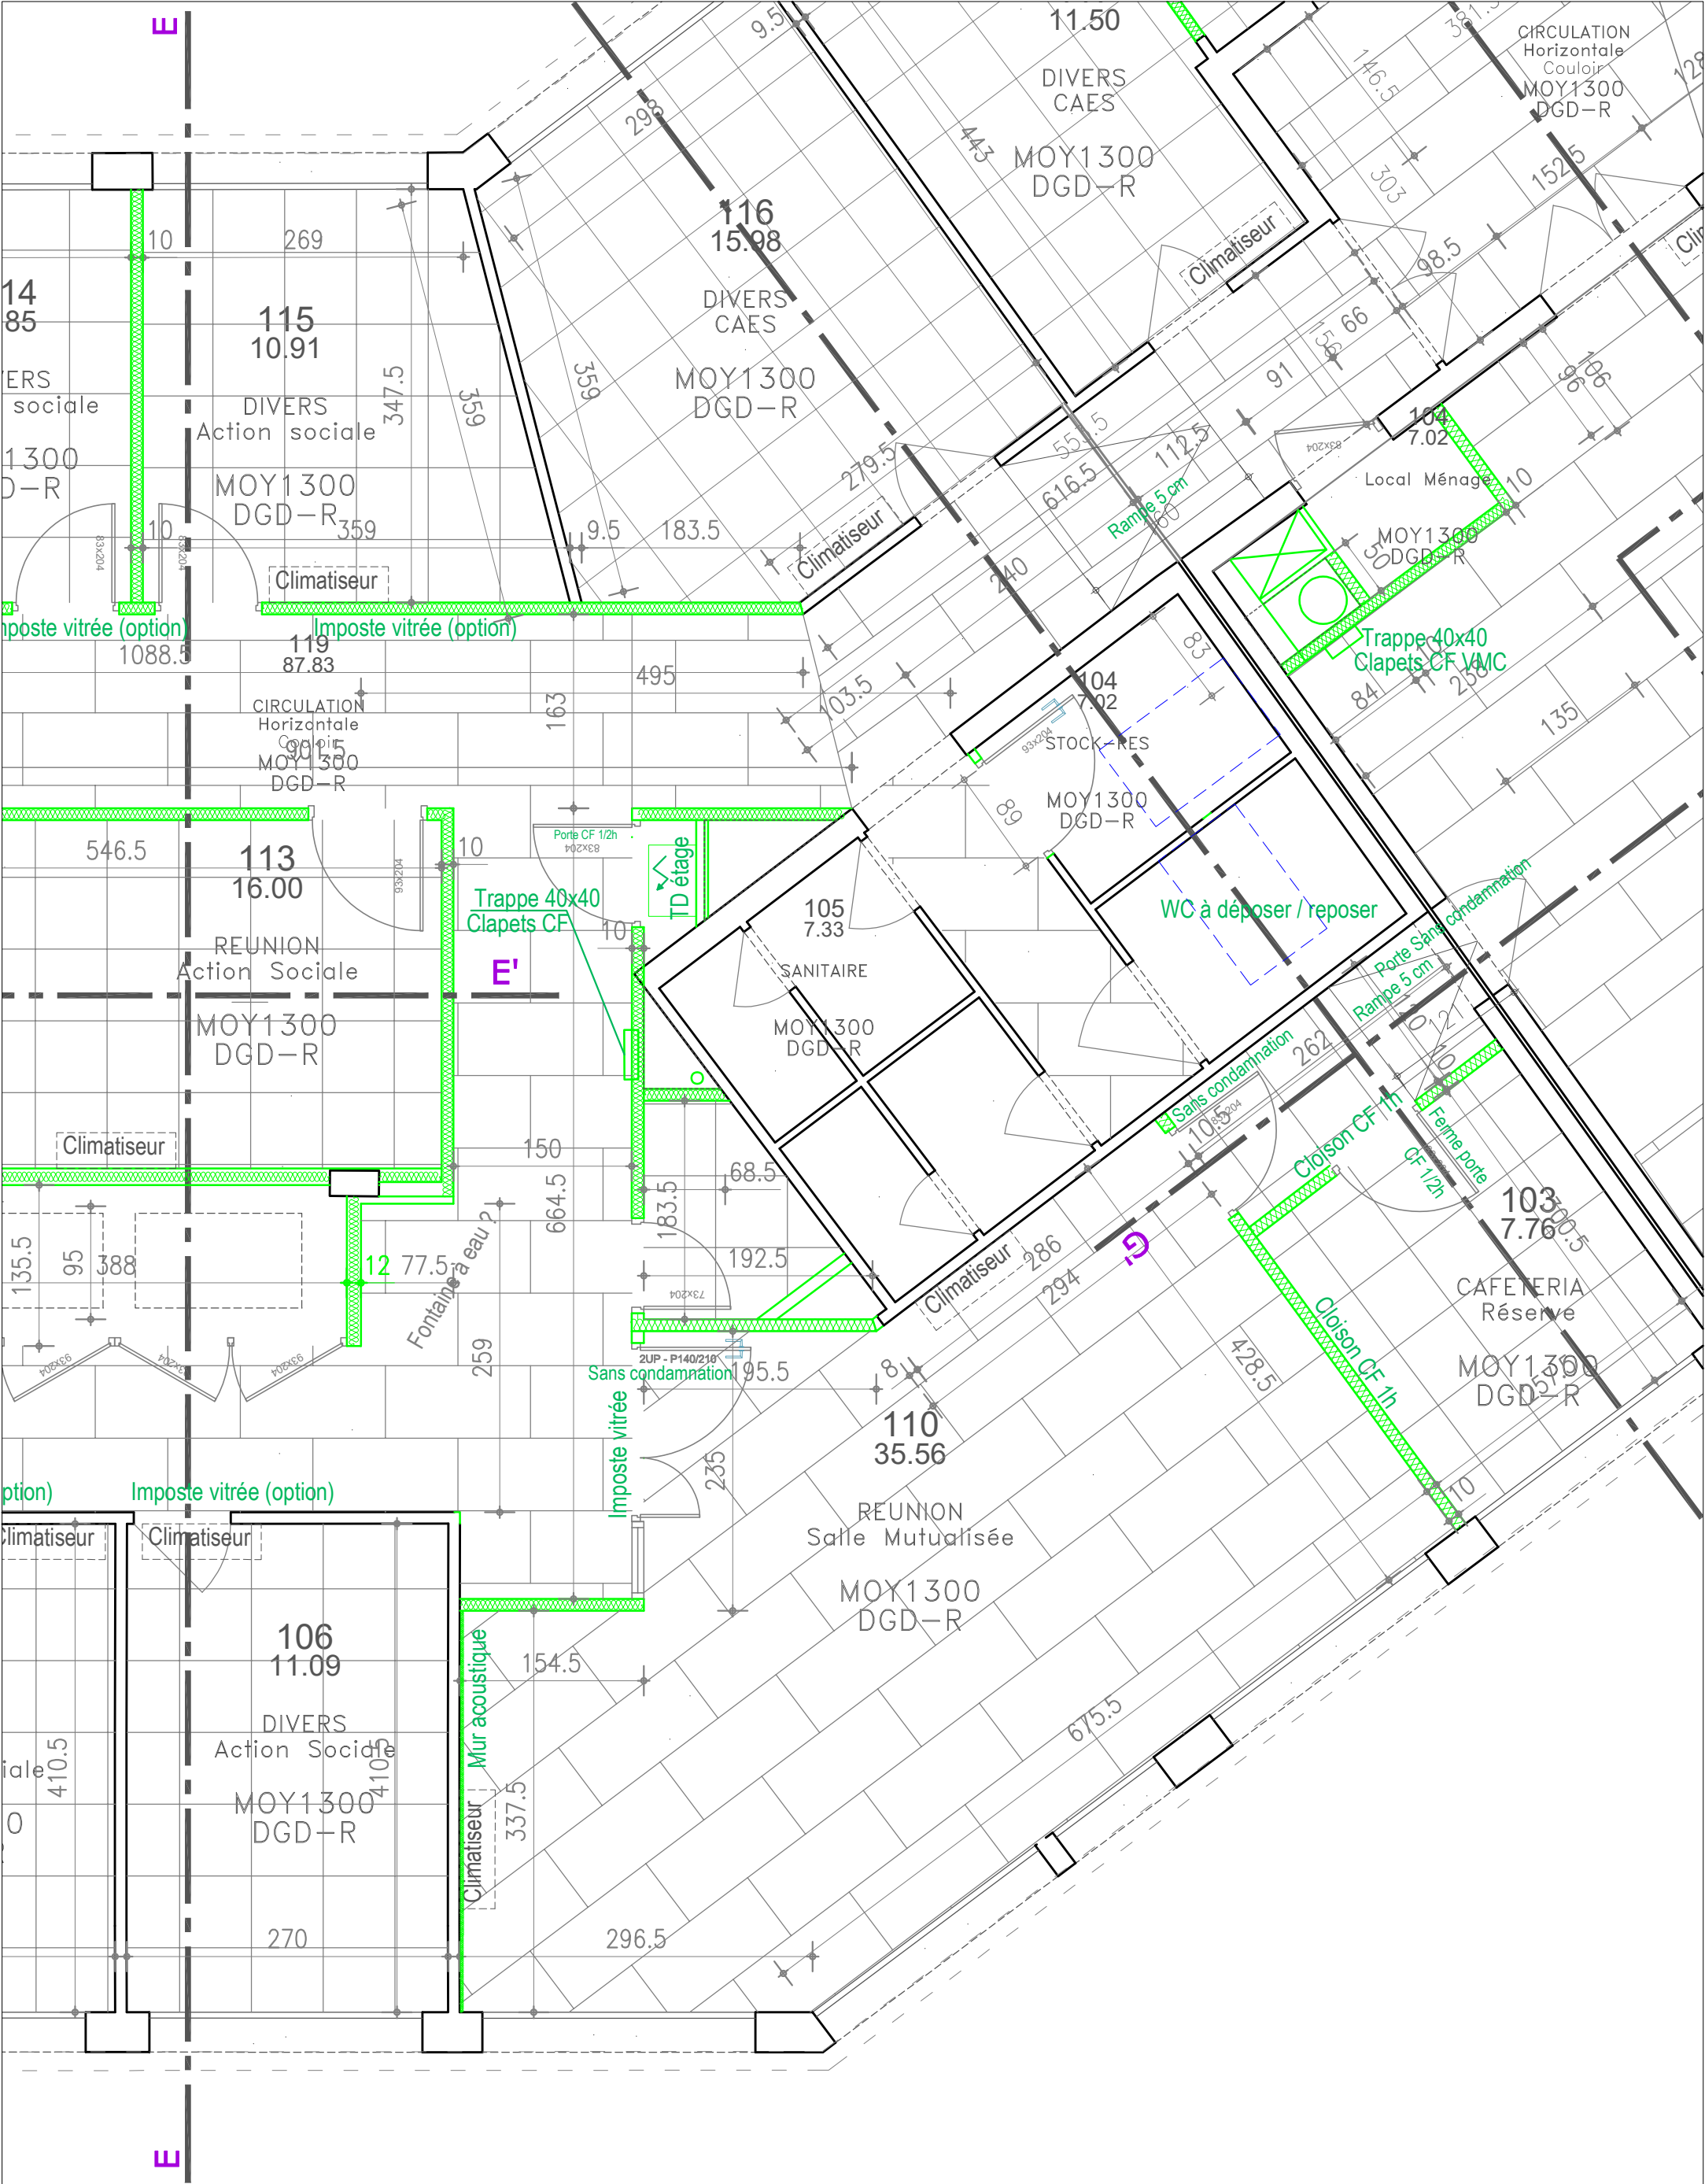

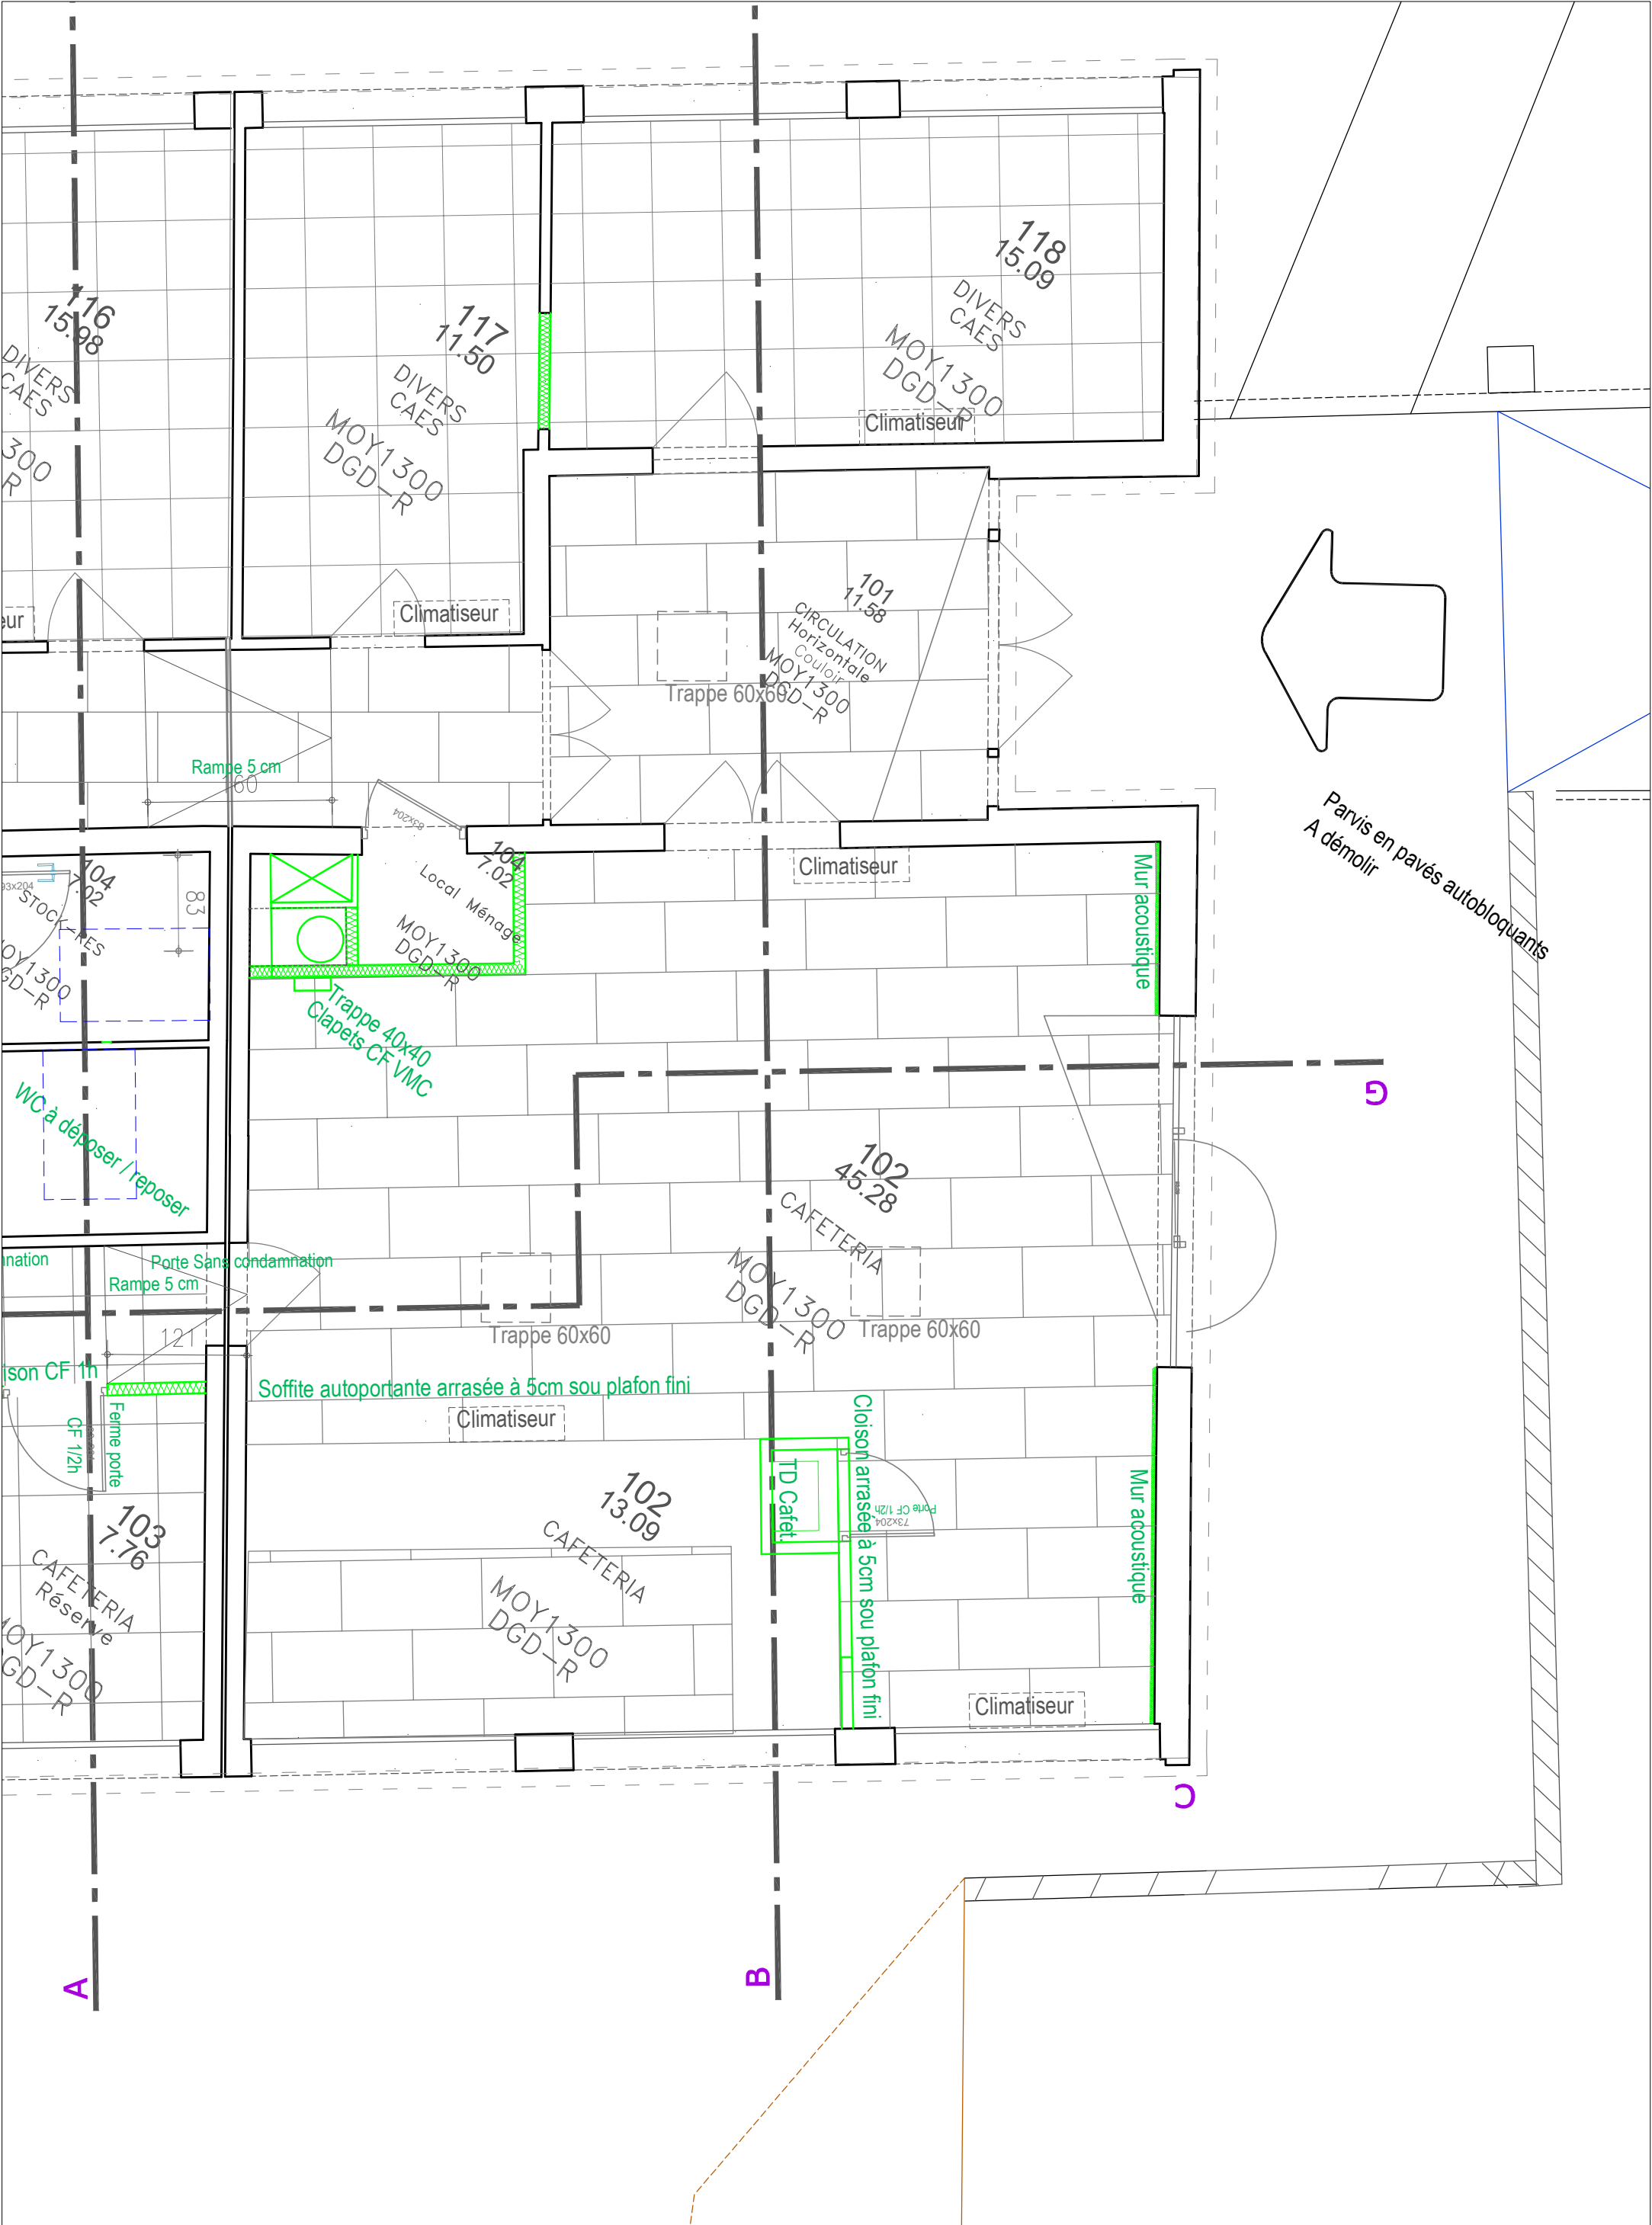


COUPE A A' EXISTANT



Plan de comparaison : 14.00m

COUPE A A' PROJET

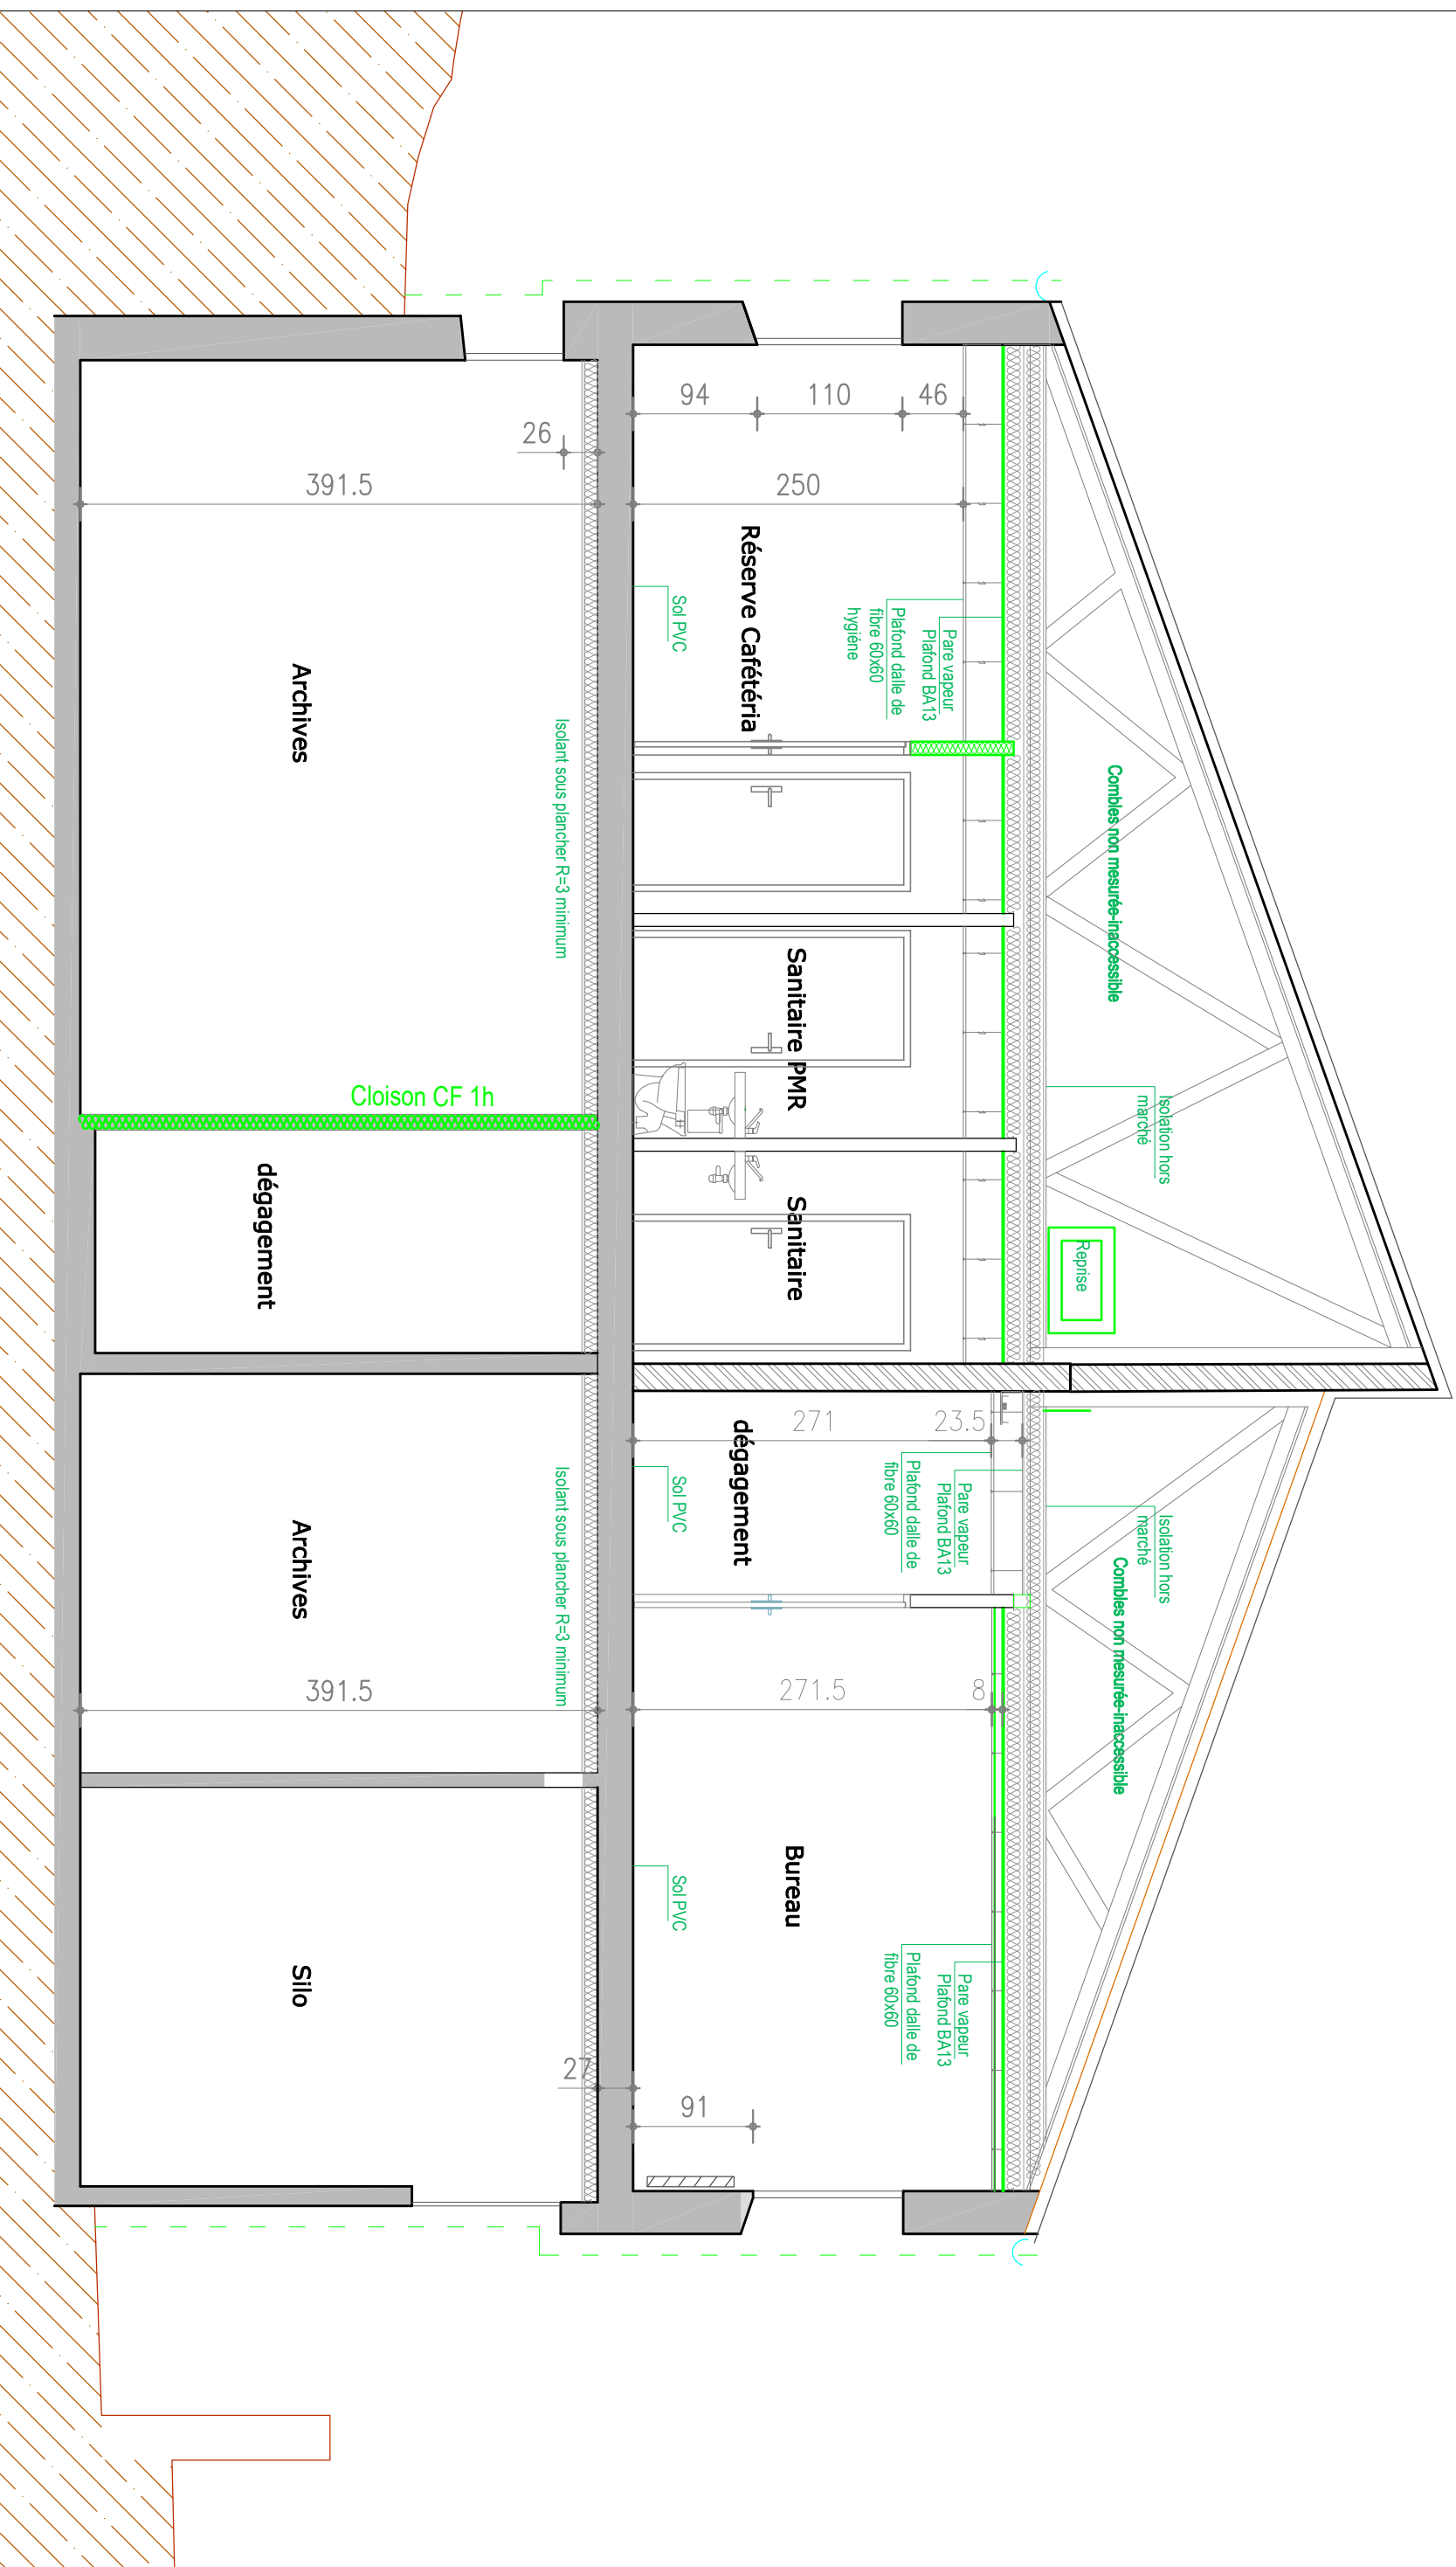

Plan de comparaison : 14.00m

COUPE B B' EXISTANT



Plan de comparaison : 14.00m

A

27


14/04/2026 Ind B 1/50

Réaménagement du Bâtiment C

COUPE BB' Existant


DCE

COUPE B B' PROJET

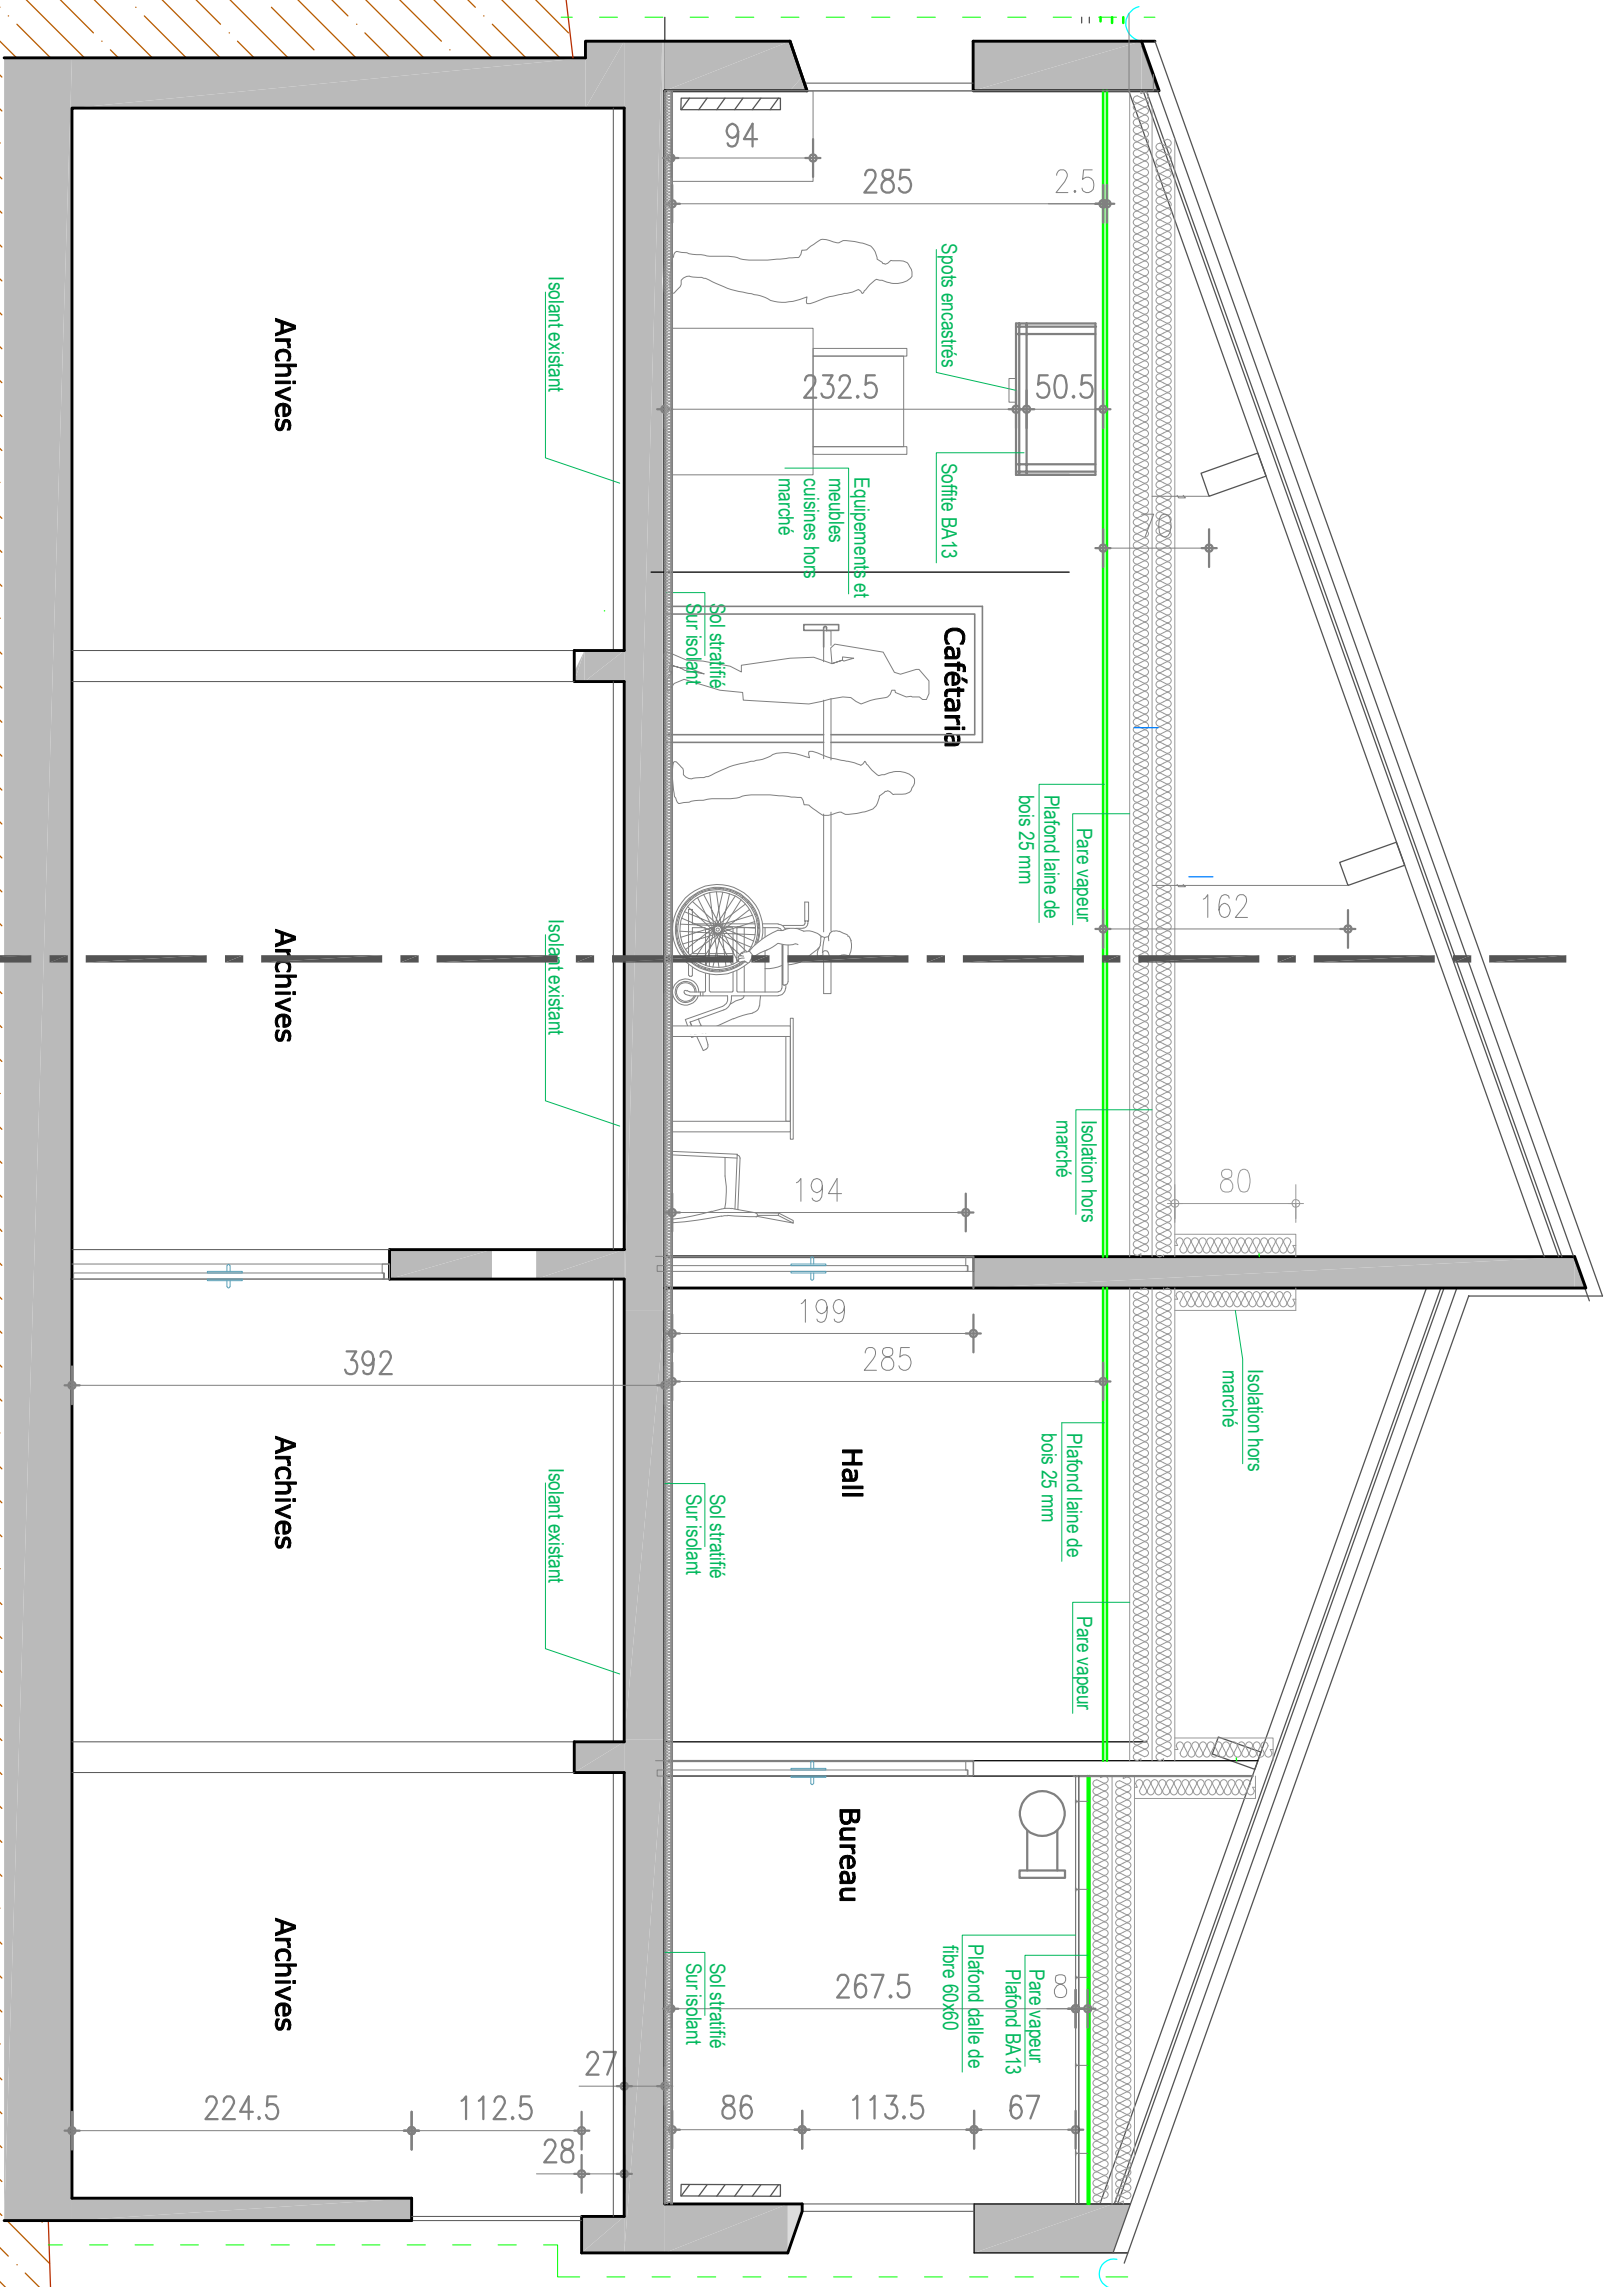


Plan de comparaison : 14.00m

COUPE C C' PROJET


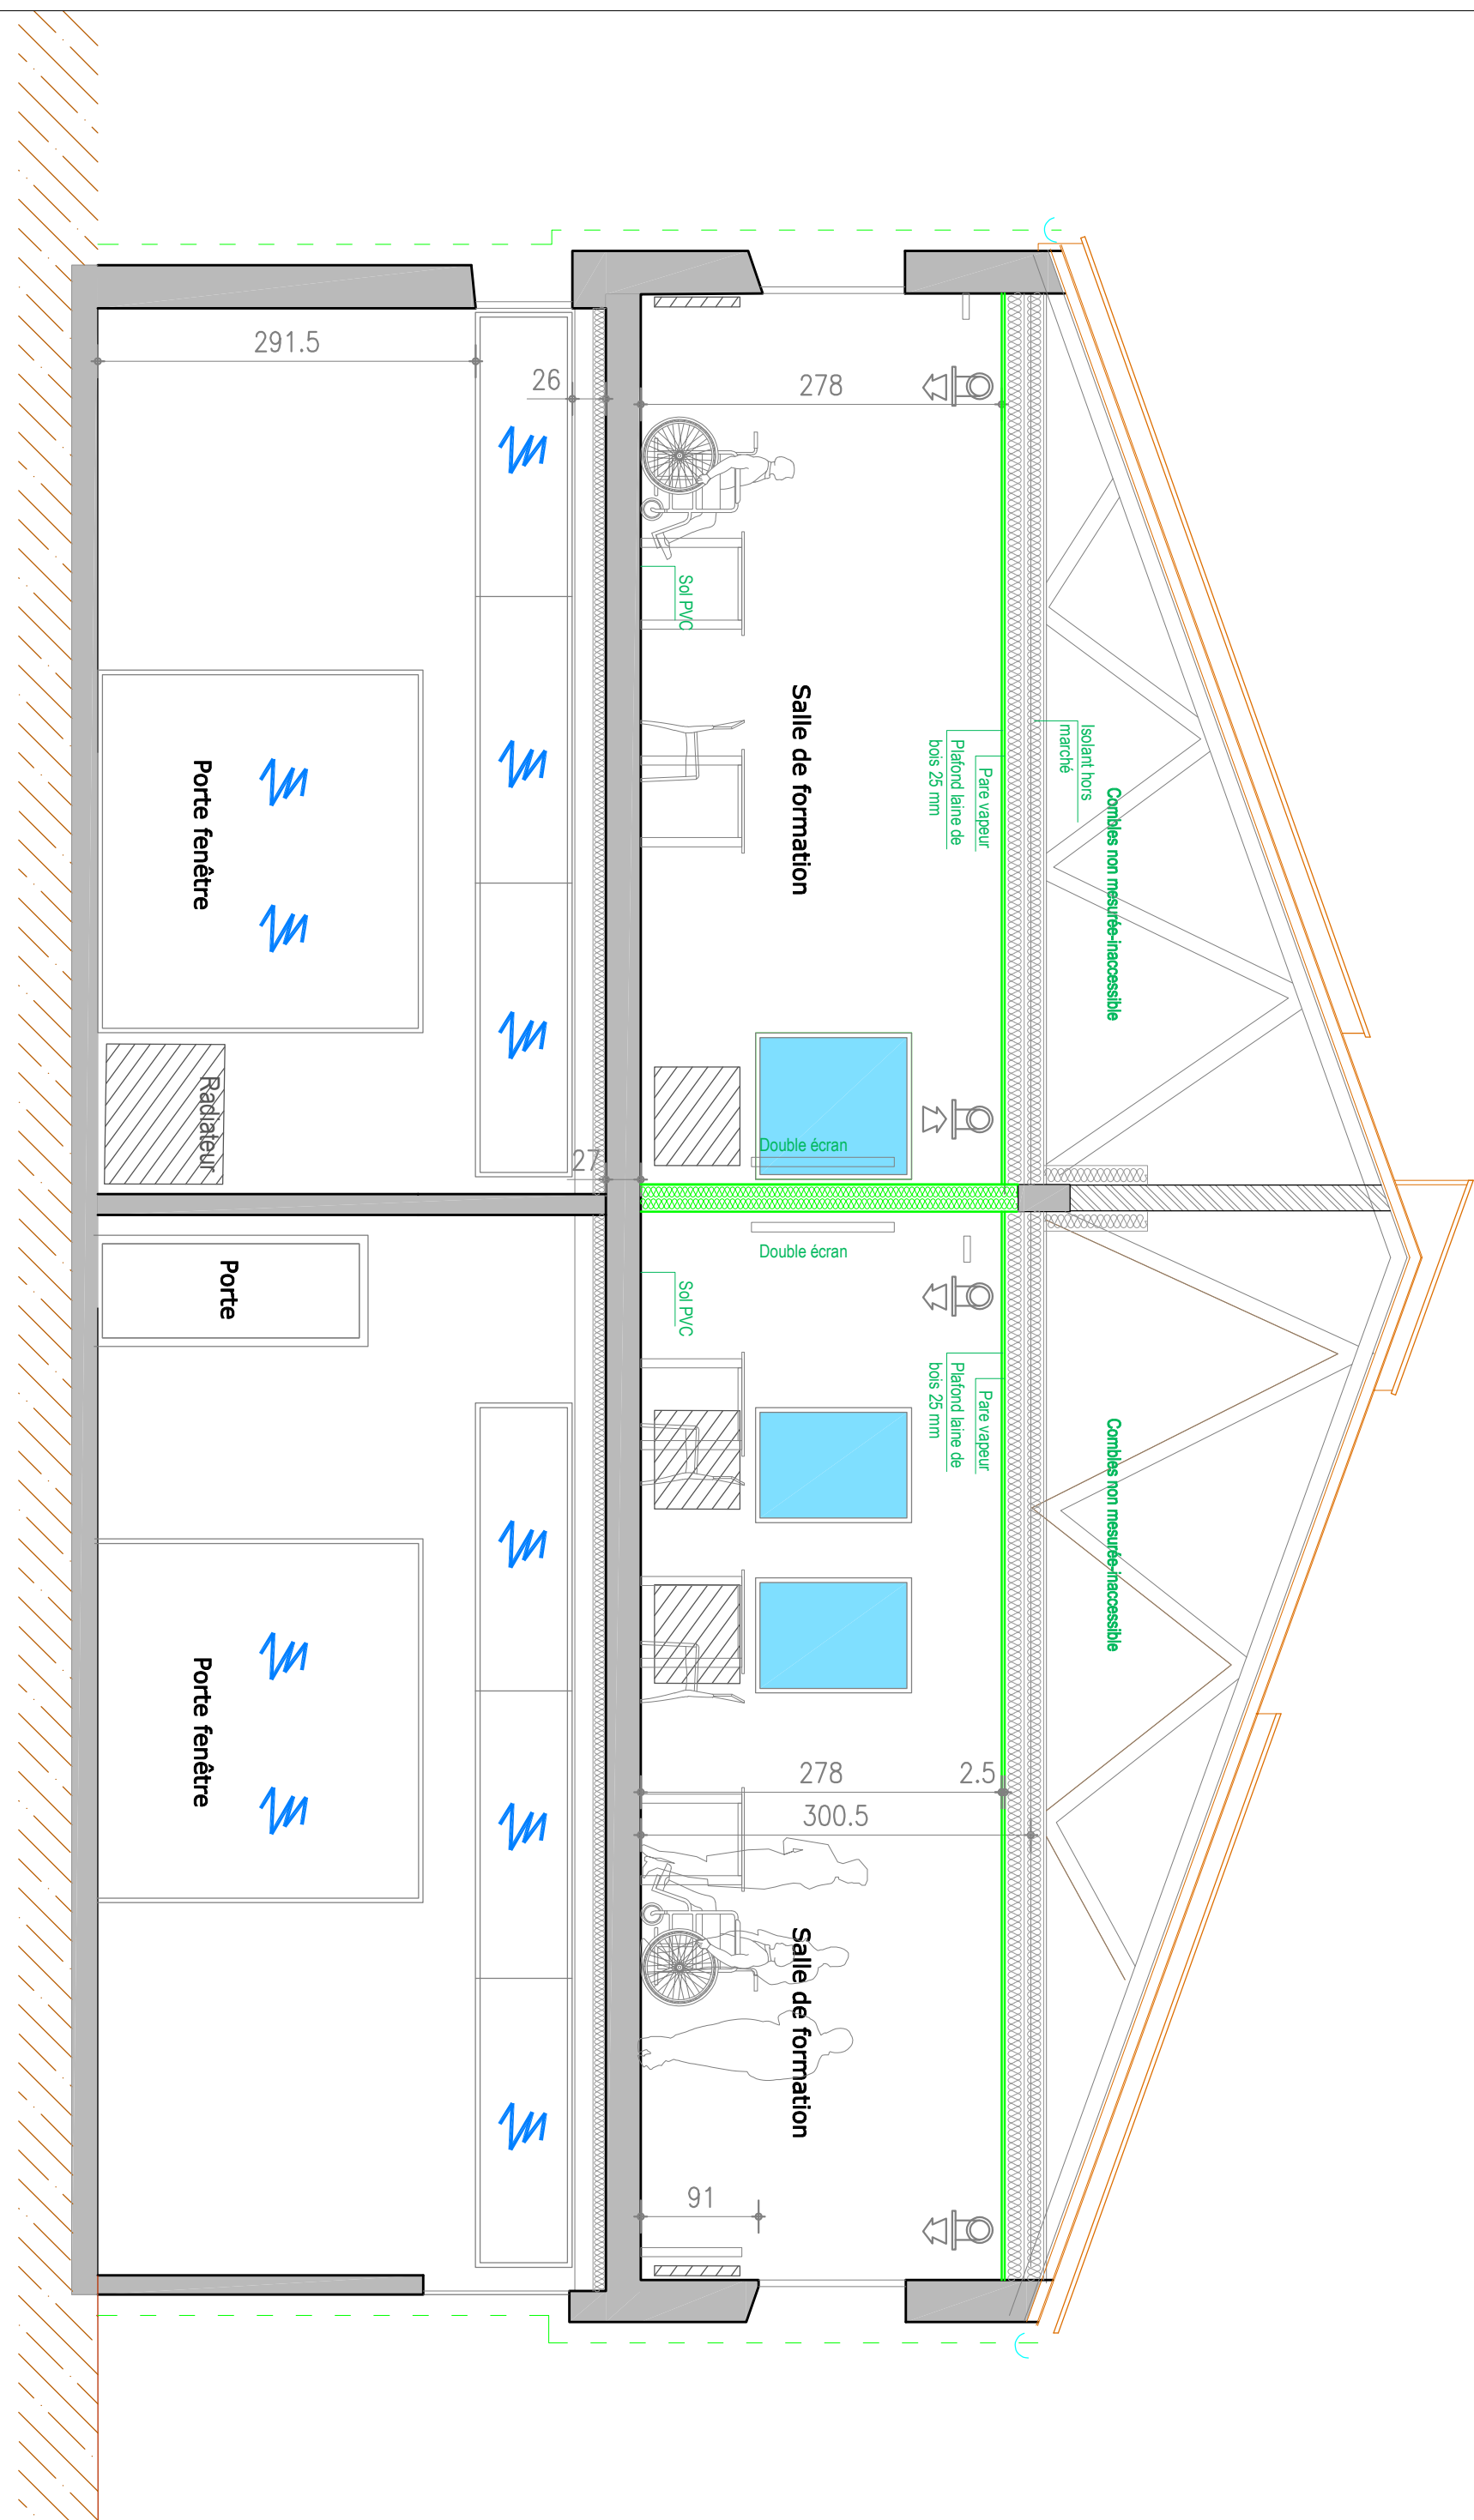


Plan de comparaison : 14.00m


COUPE D D' PROJET

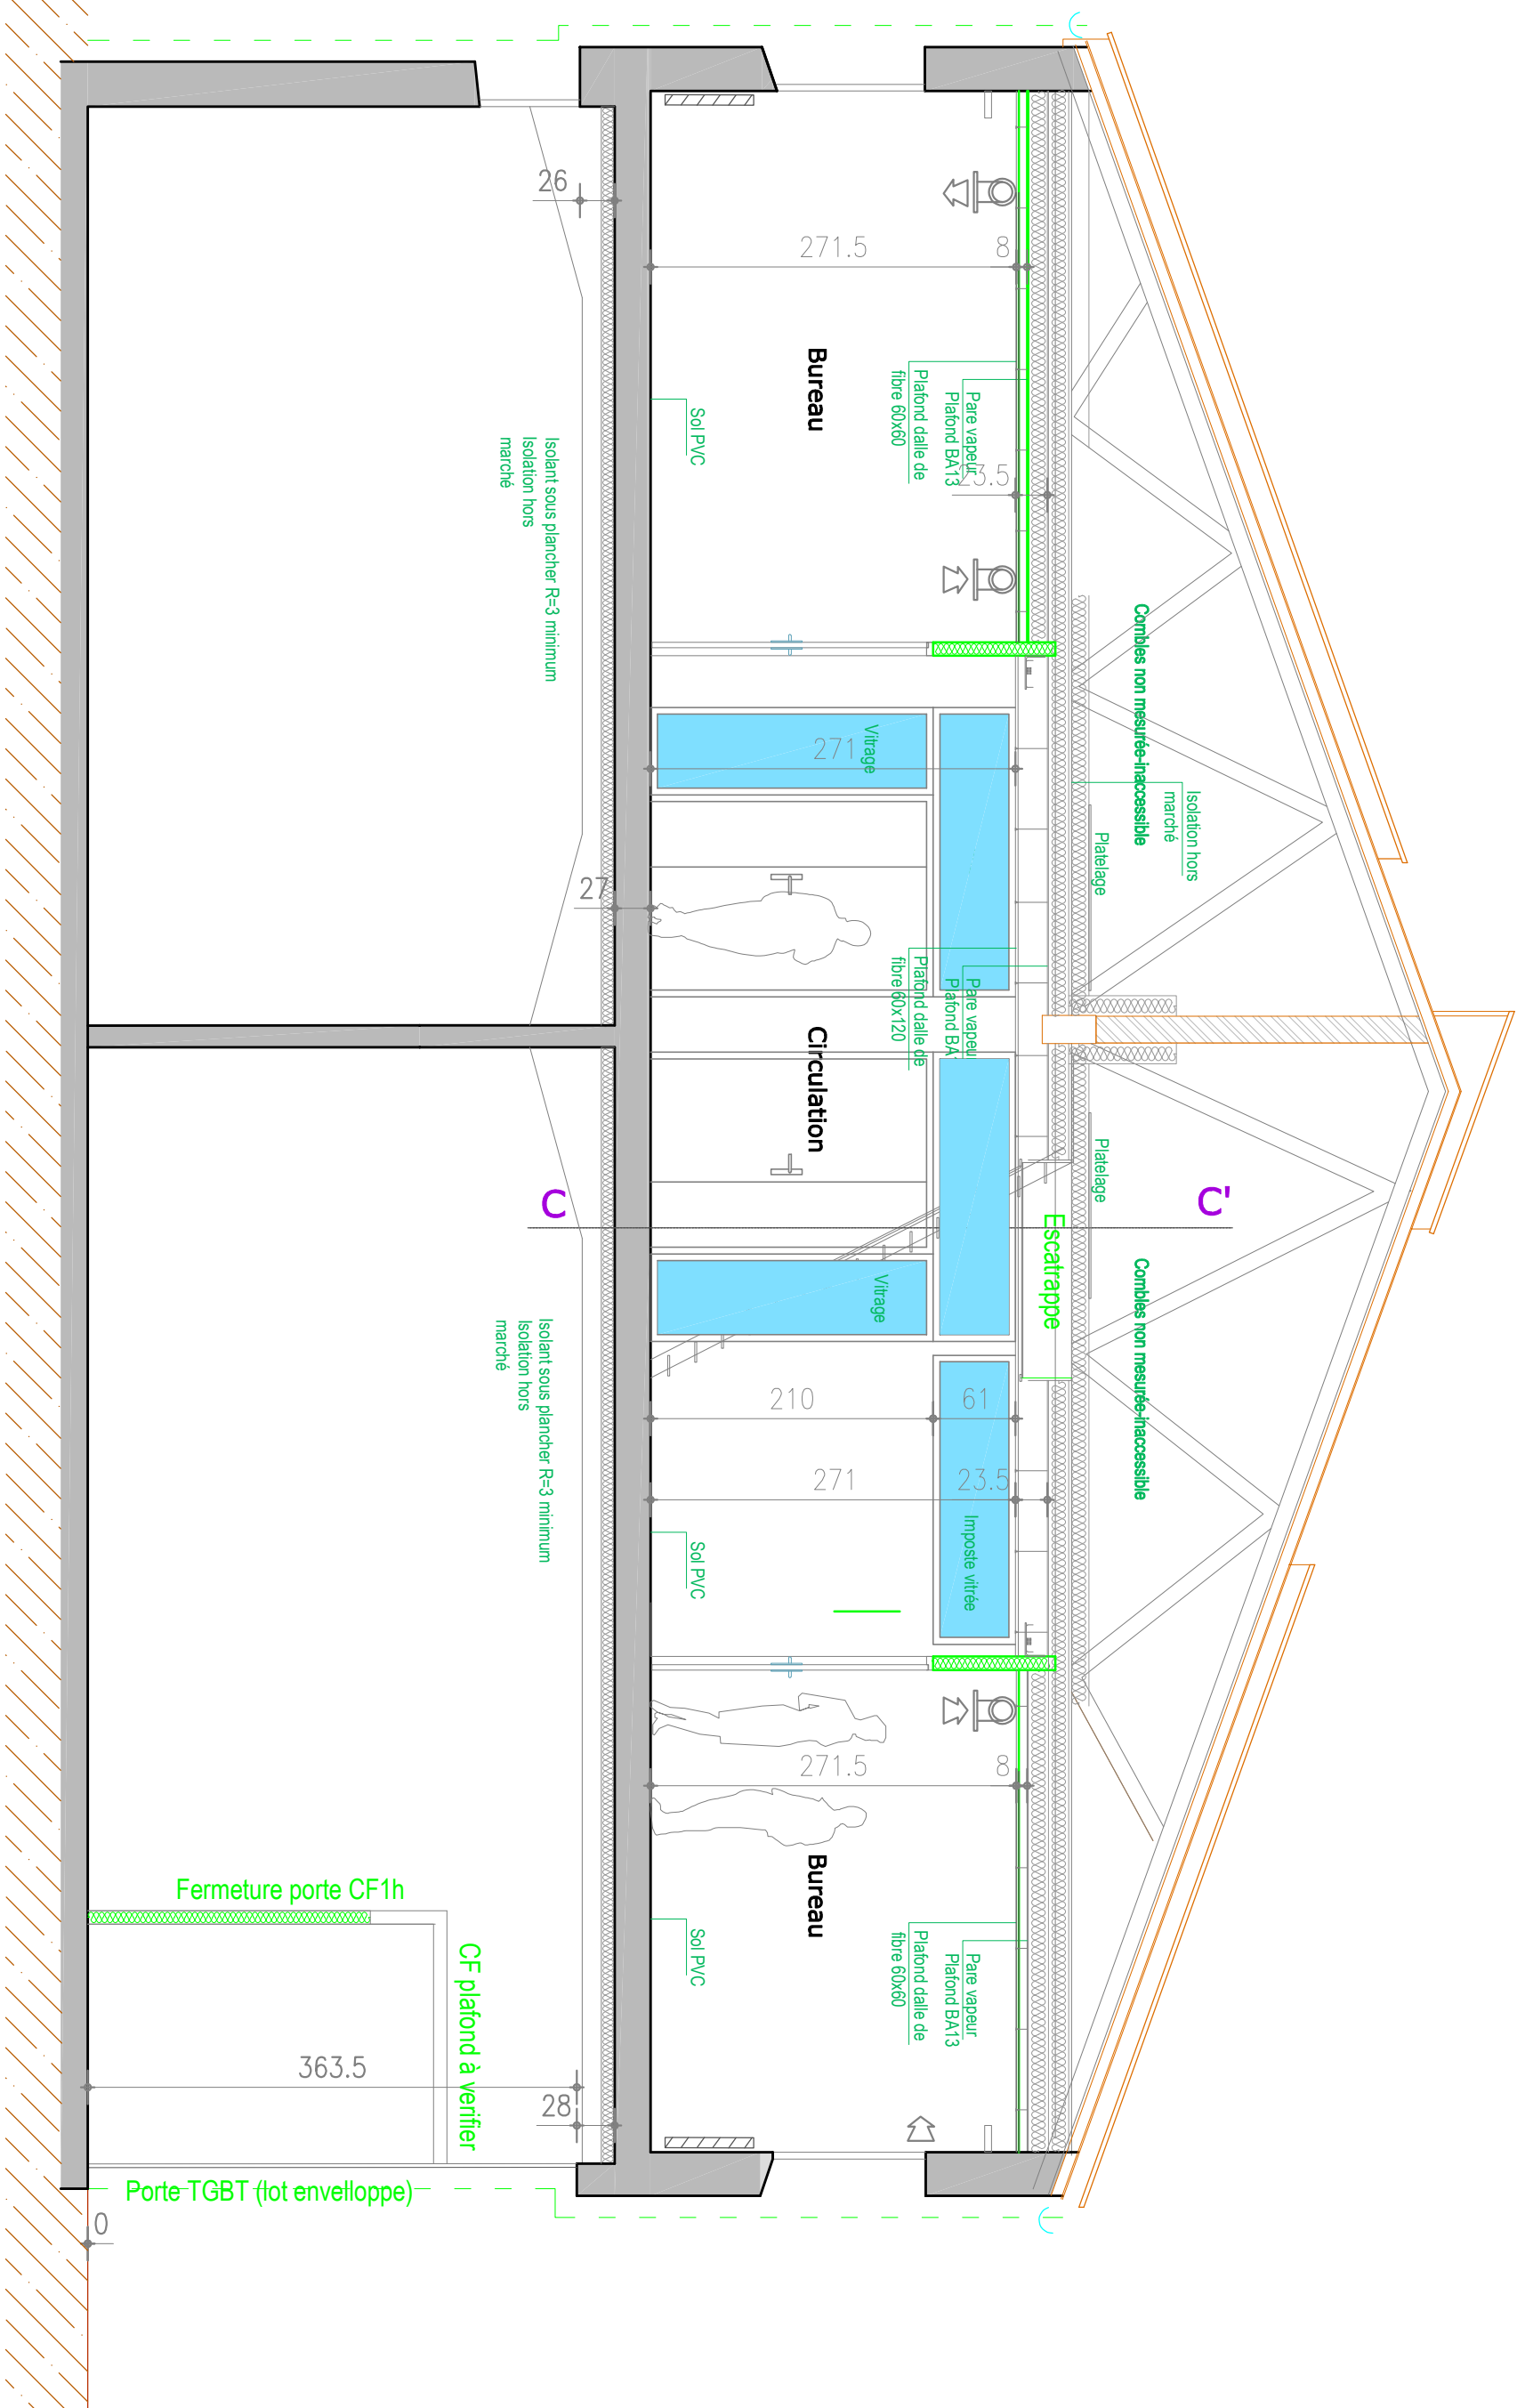

Plan de comparaison : 14.00m

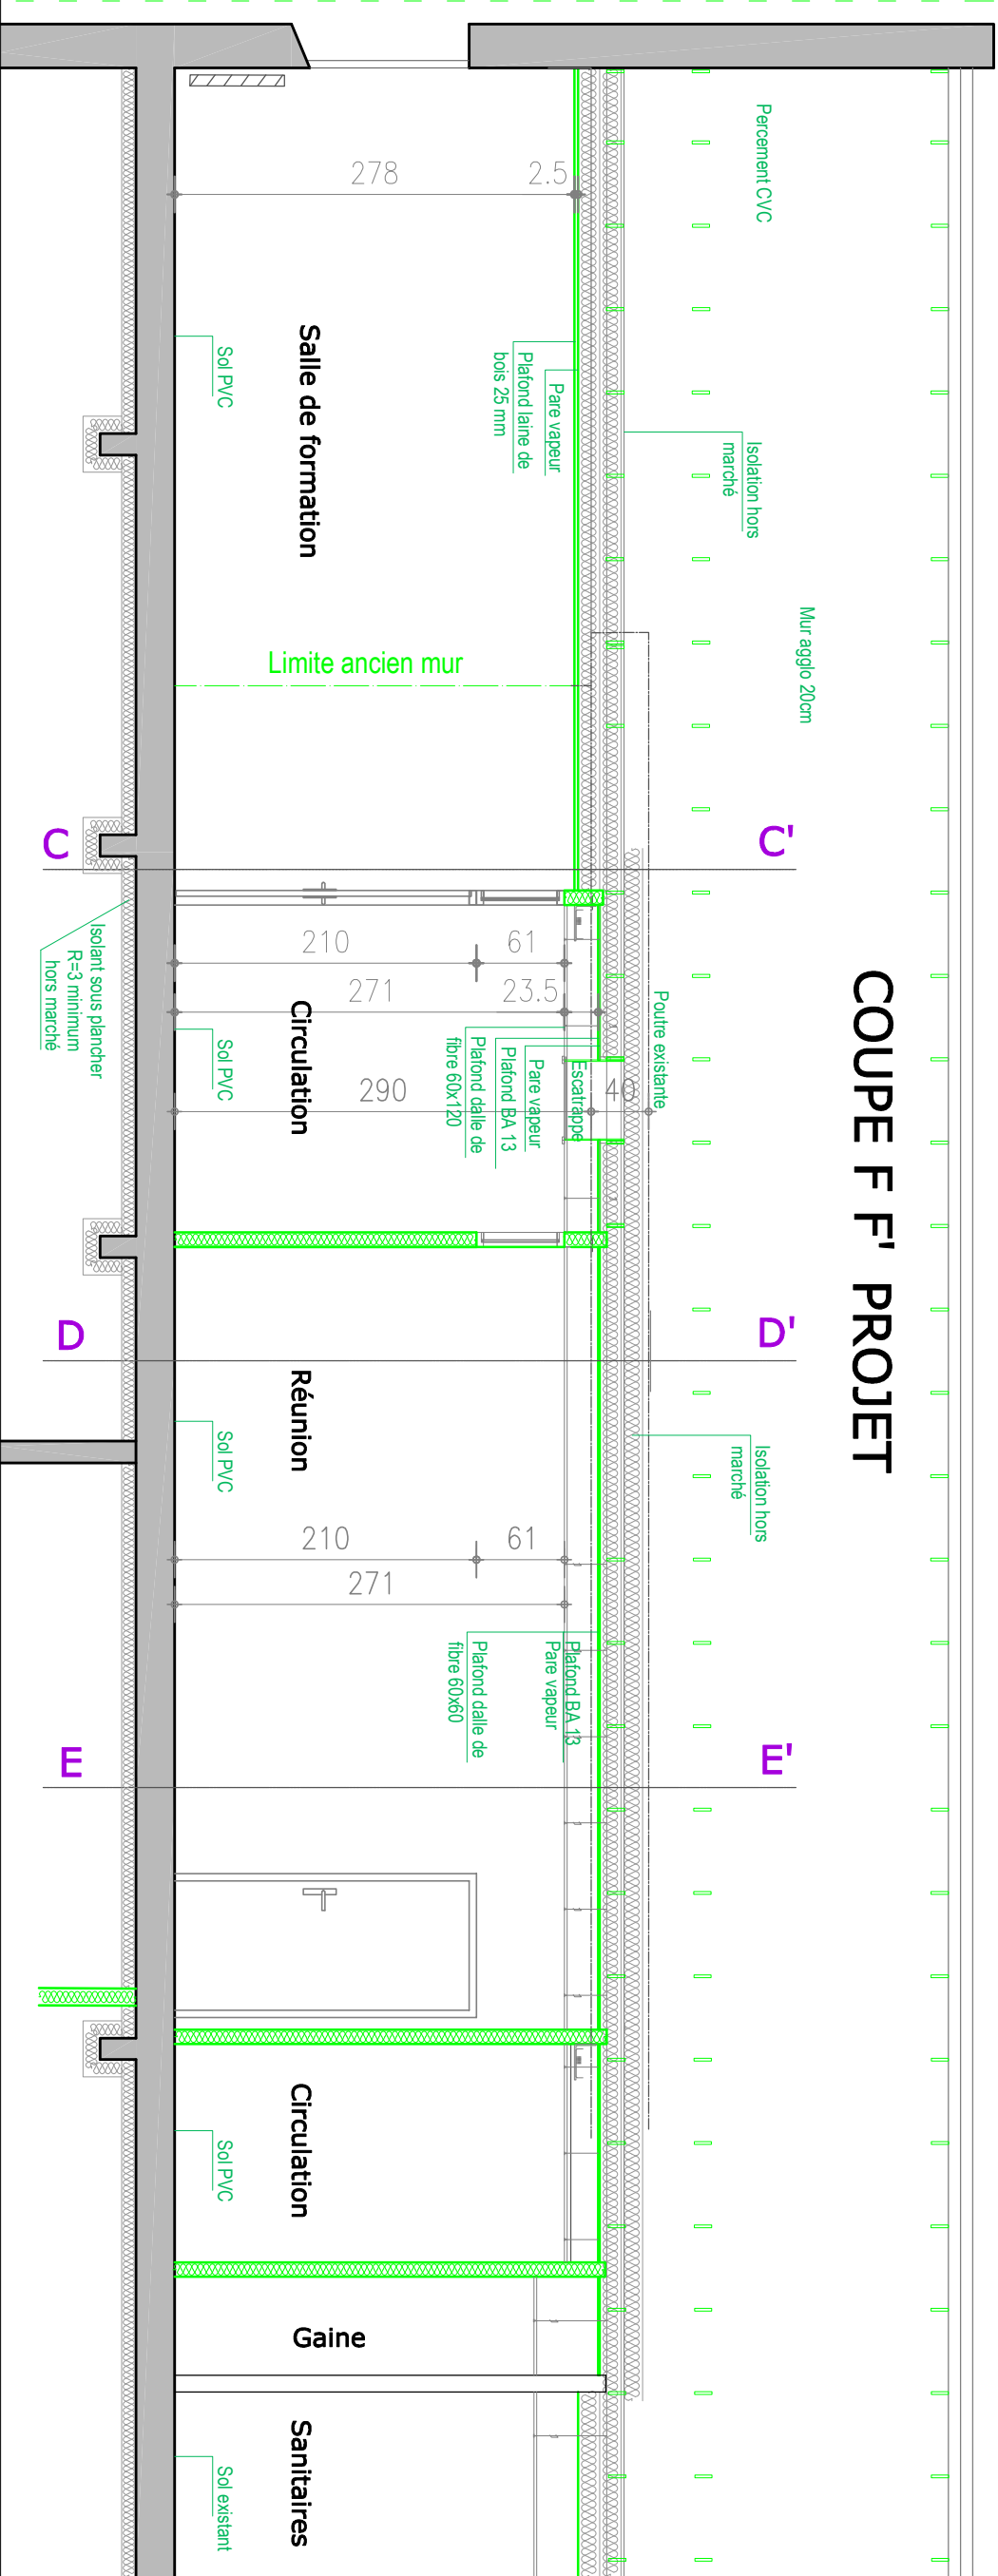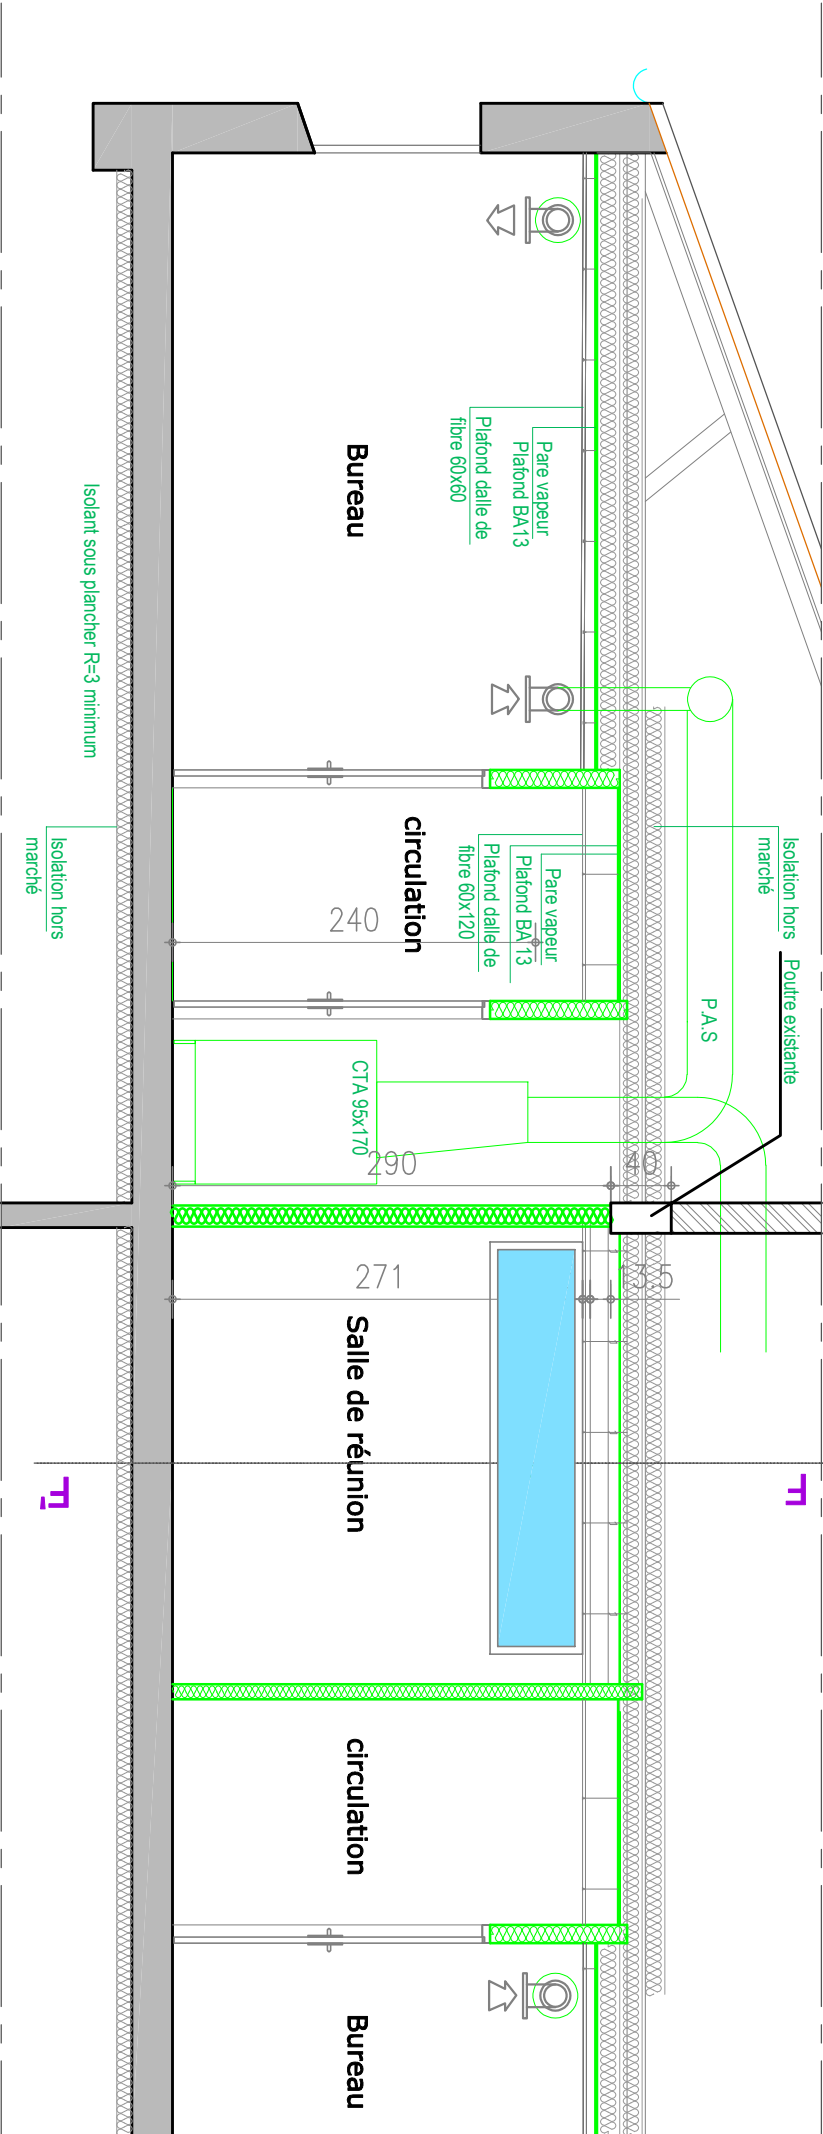


COUPE G G'

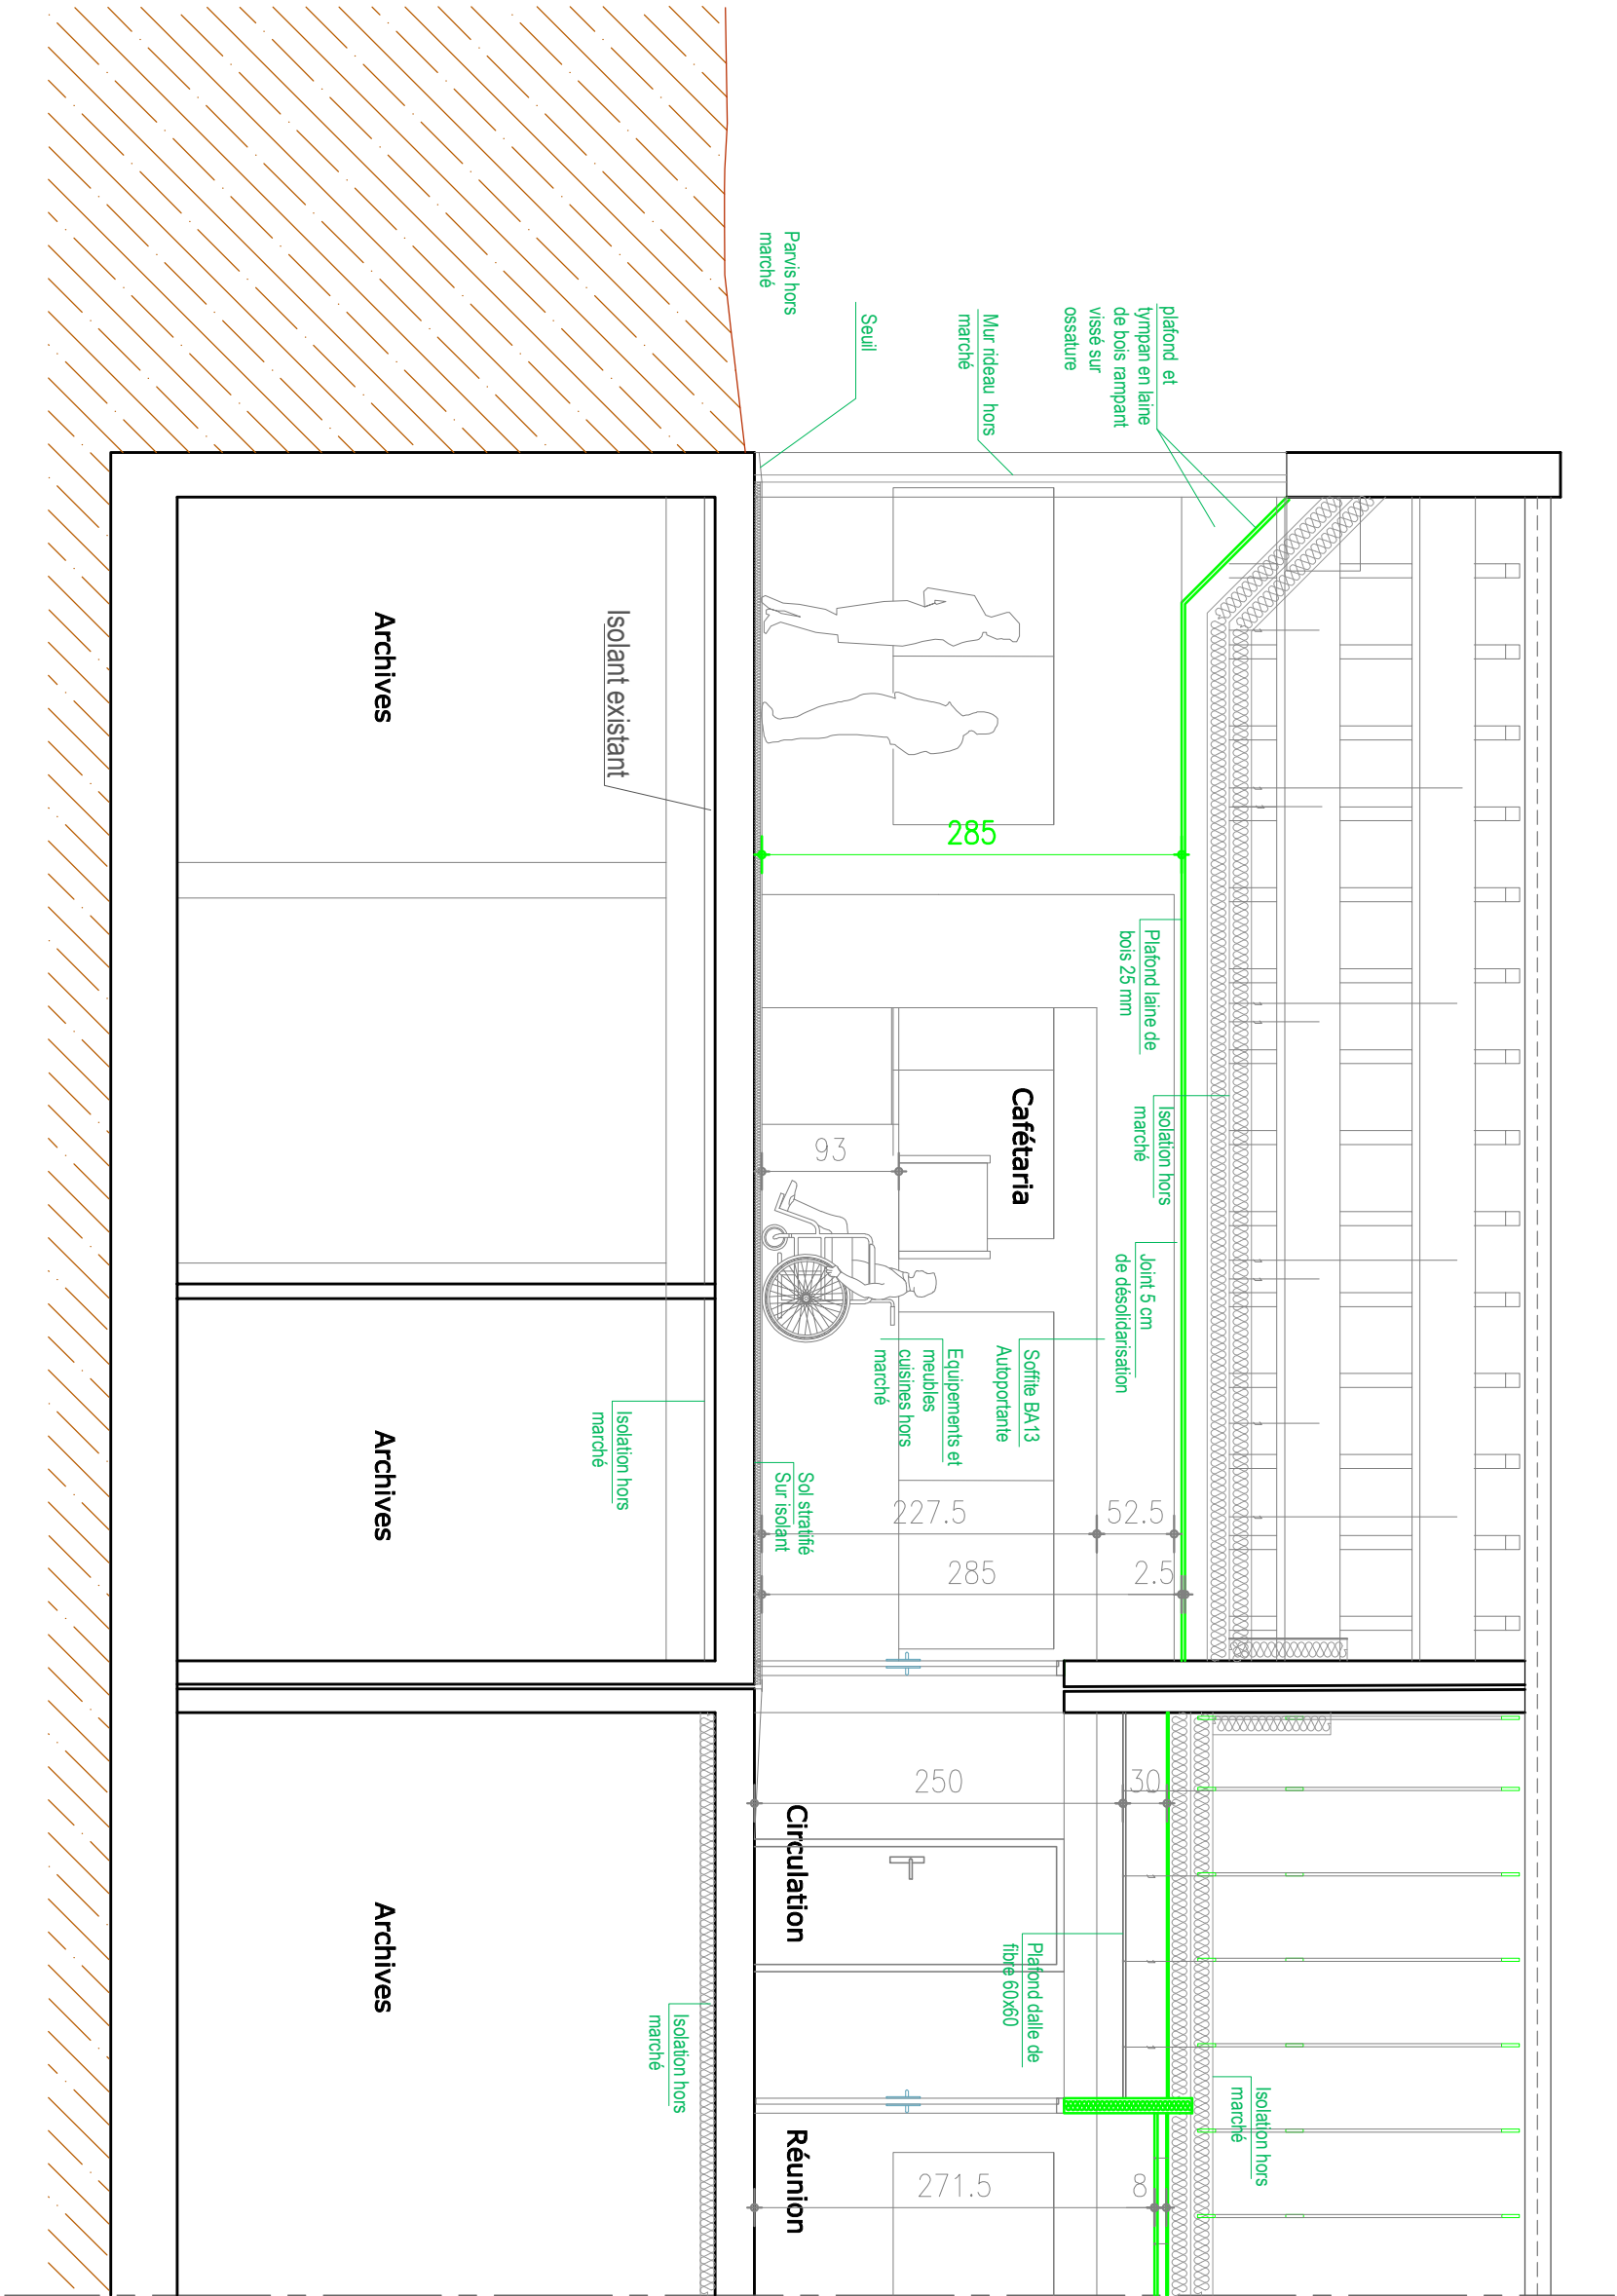


Plan de comparaison : 14.00m


Salles de formations

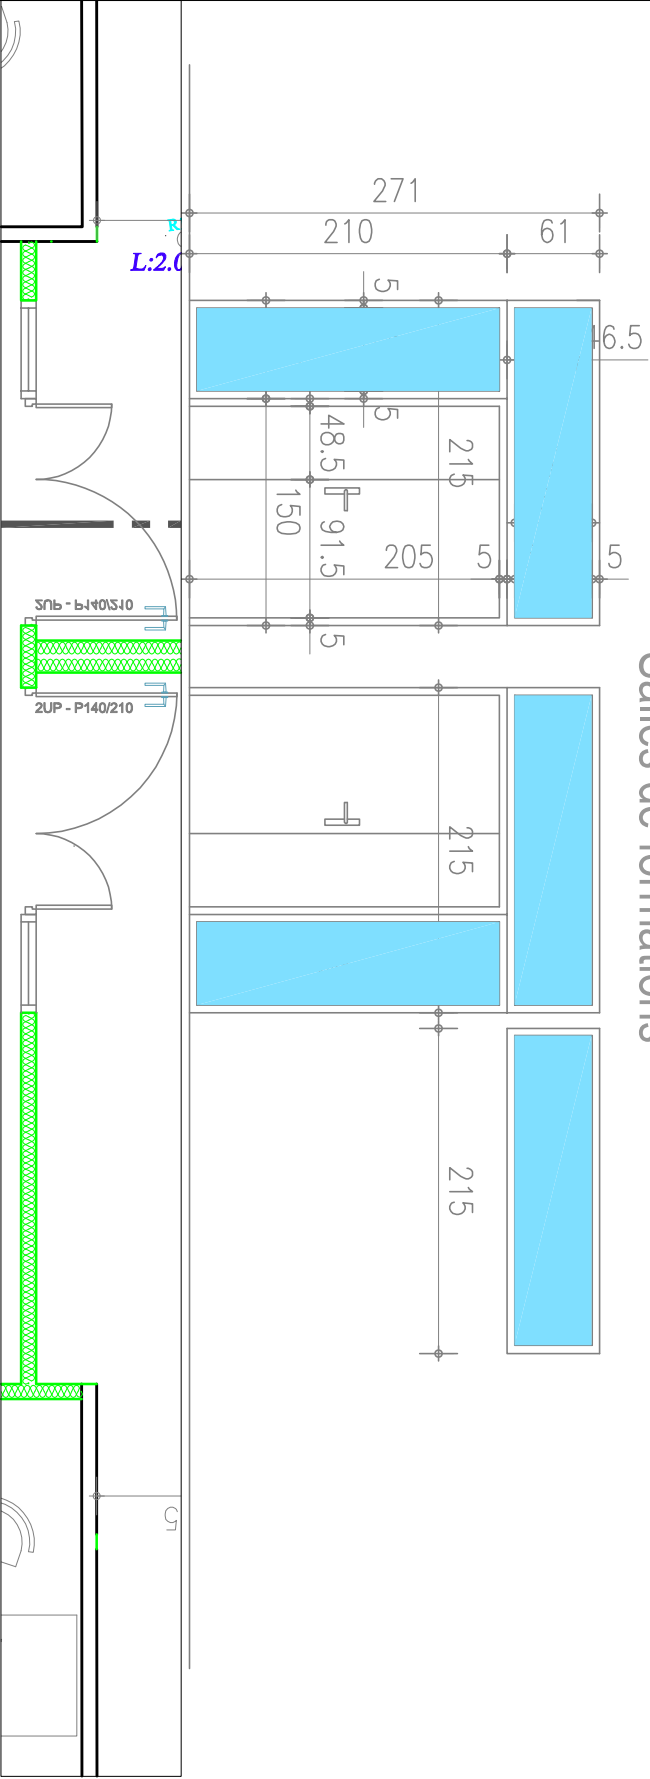


Bureaux façade Nord

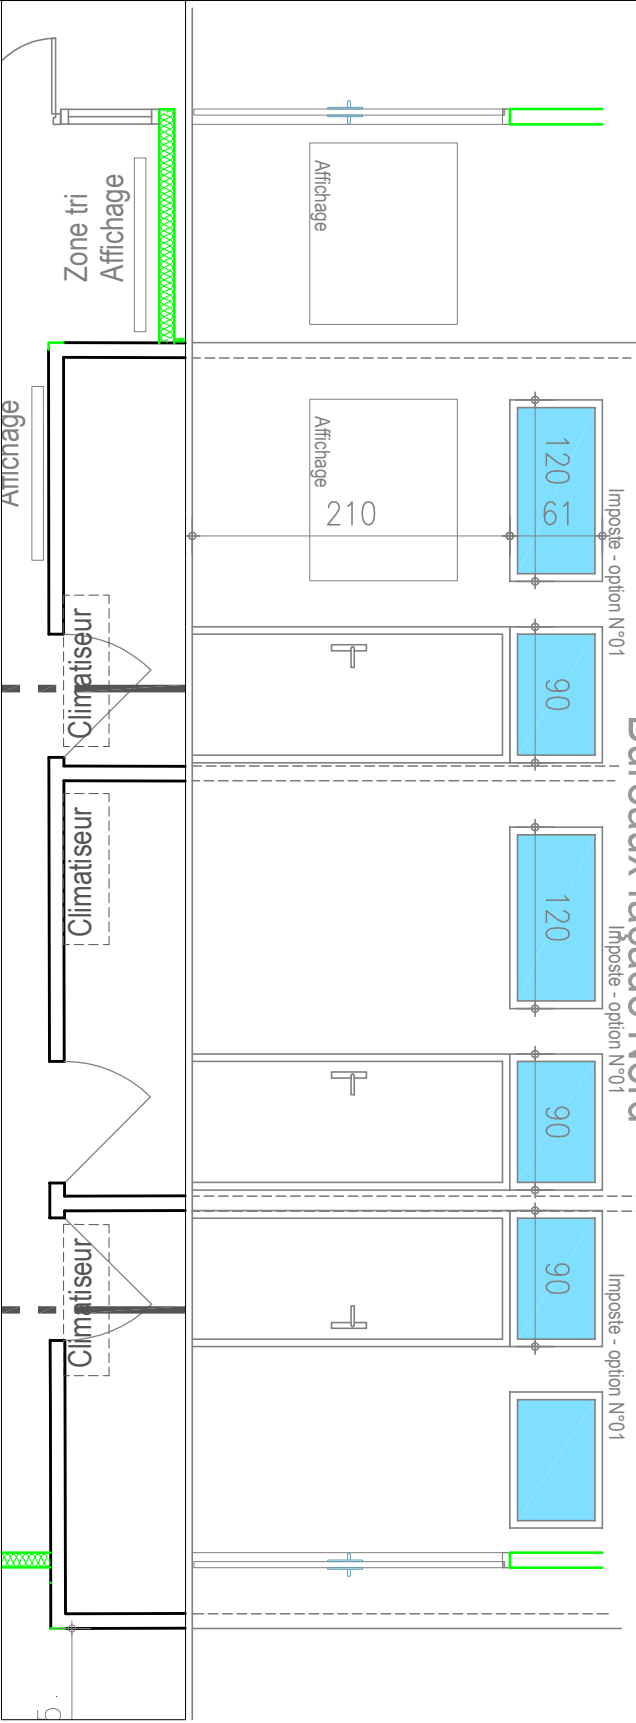



Salle de réunion

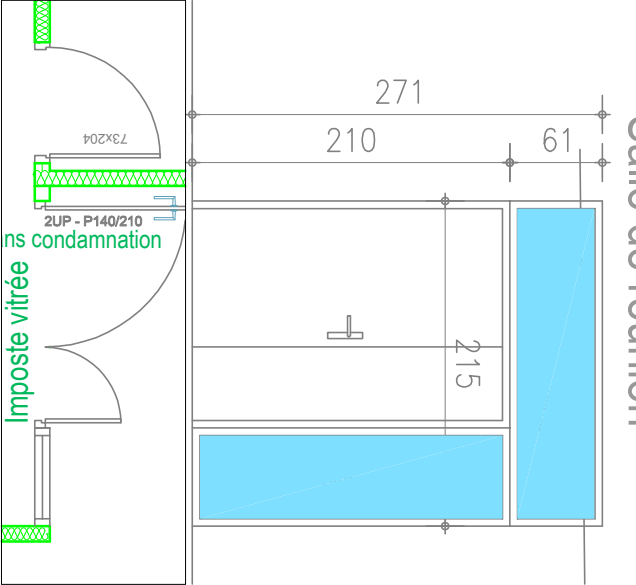


Bureaux façade SUD

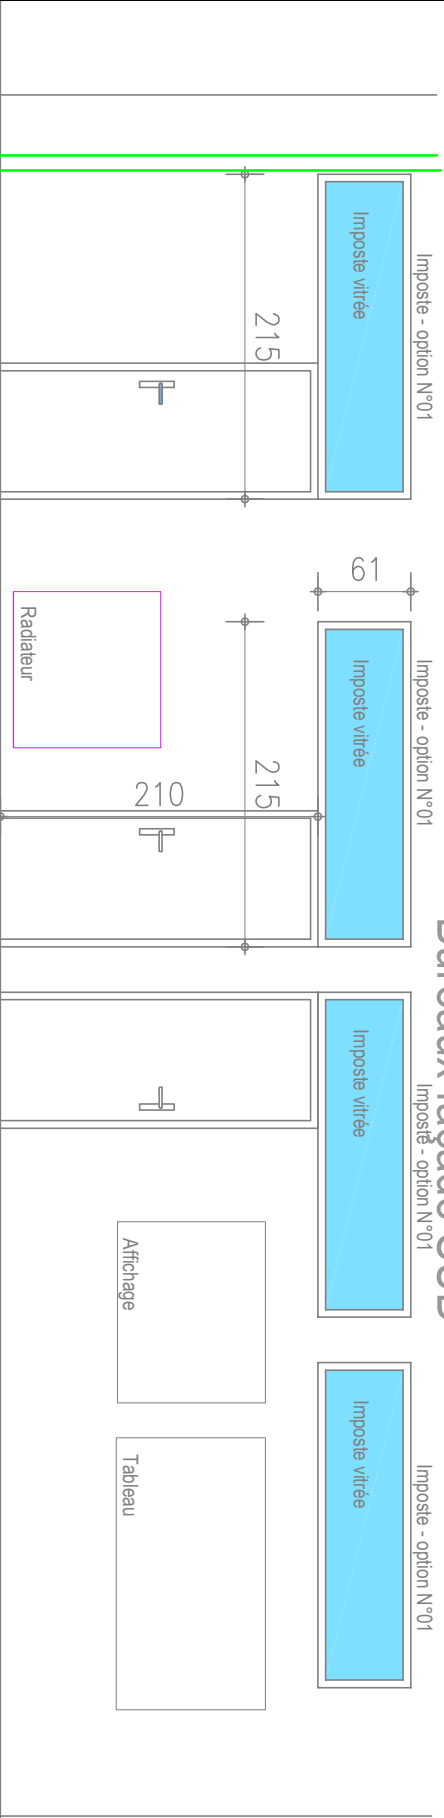

Petite salle de réunion

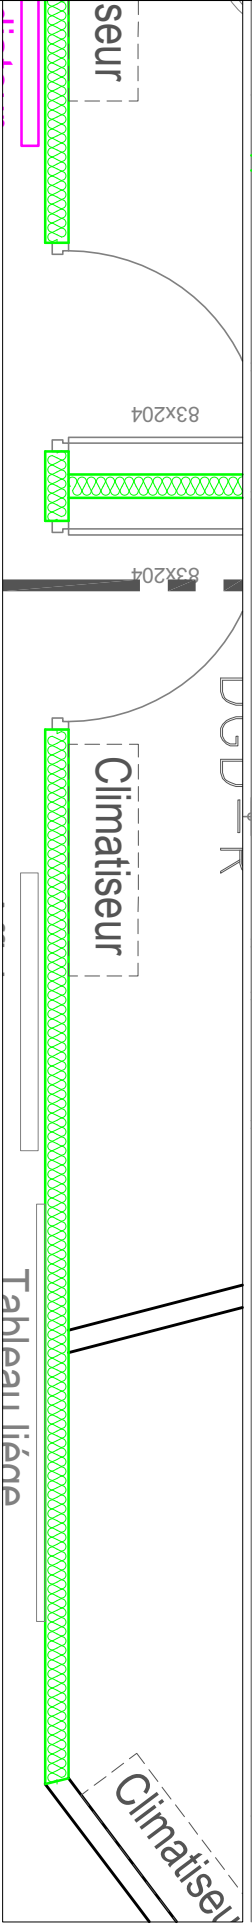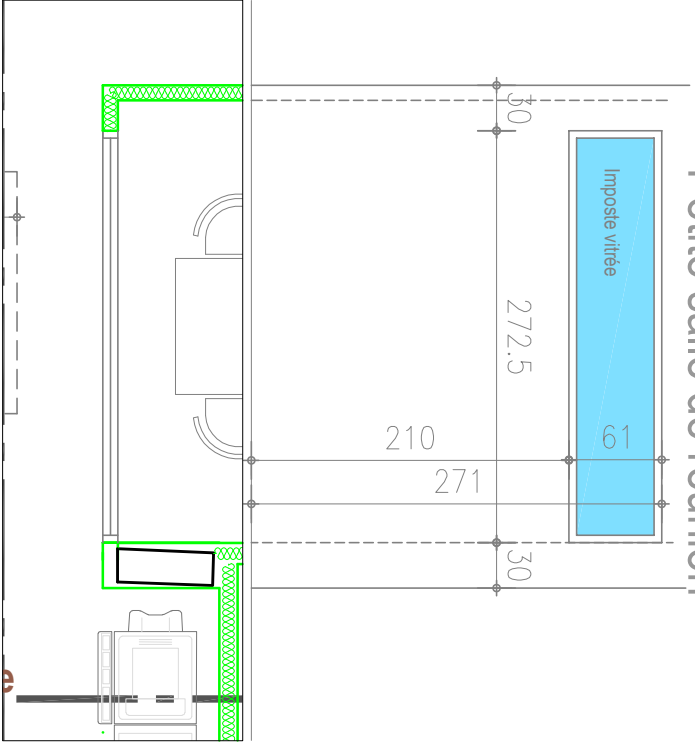

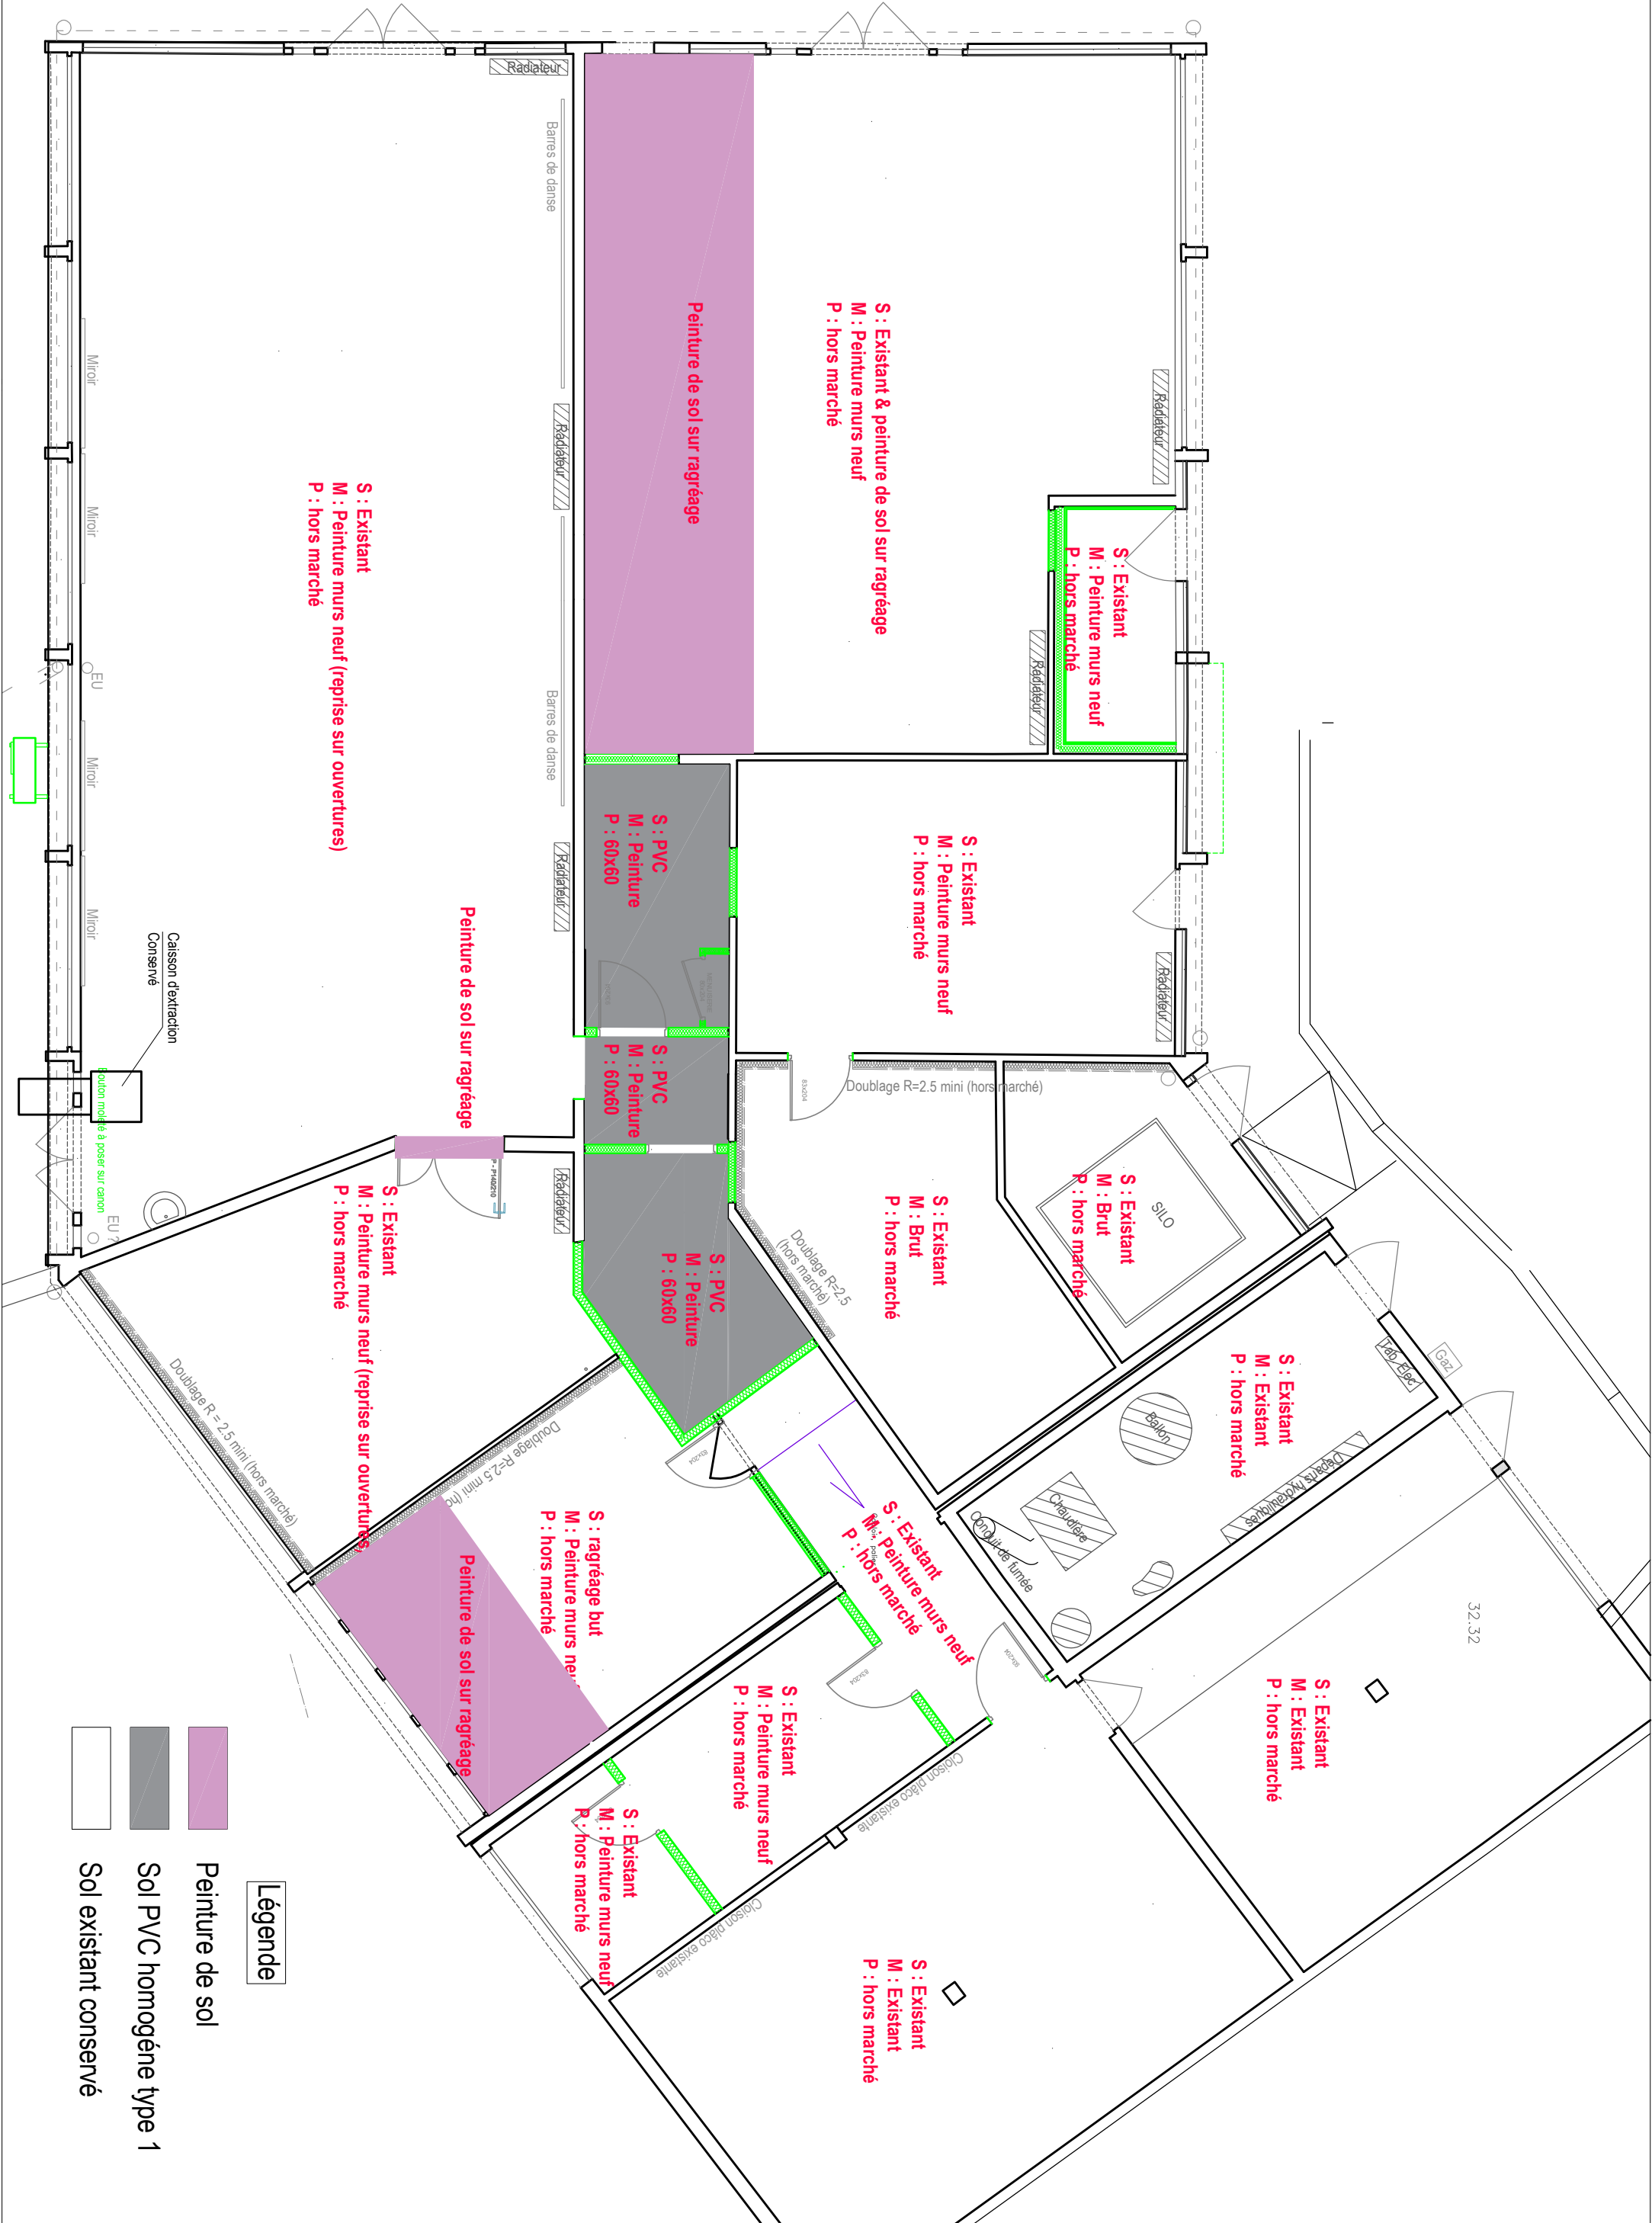



Légende

- Sol PVC homogène type 1
- Sol PVC homogène type 2
- Sol Stratifié

