



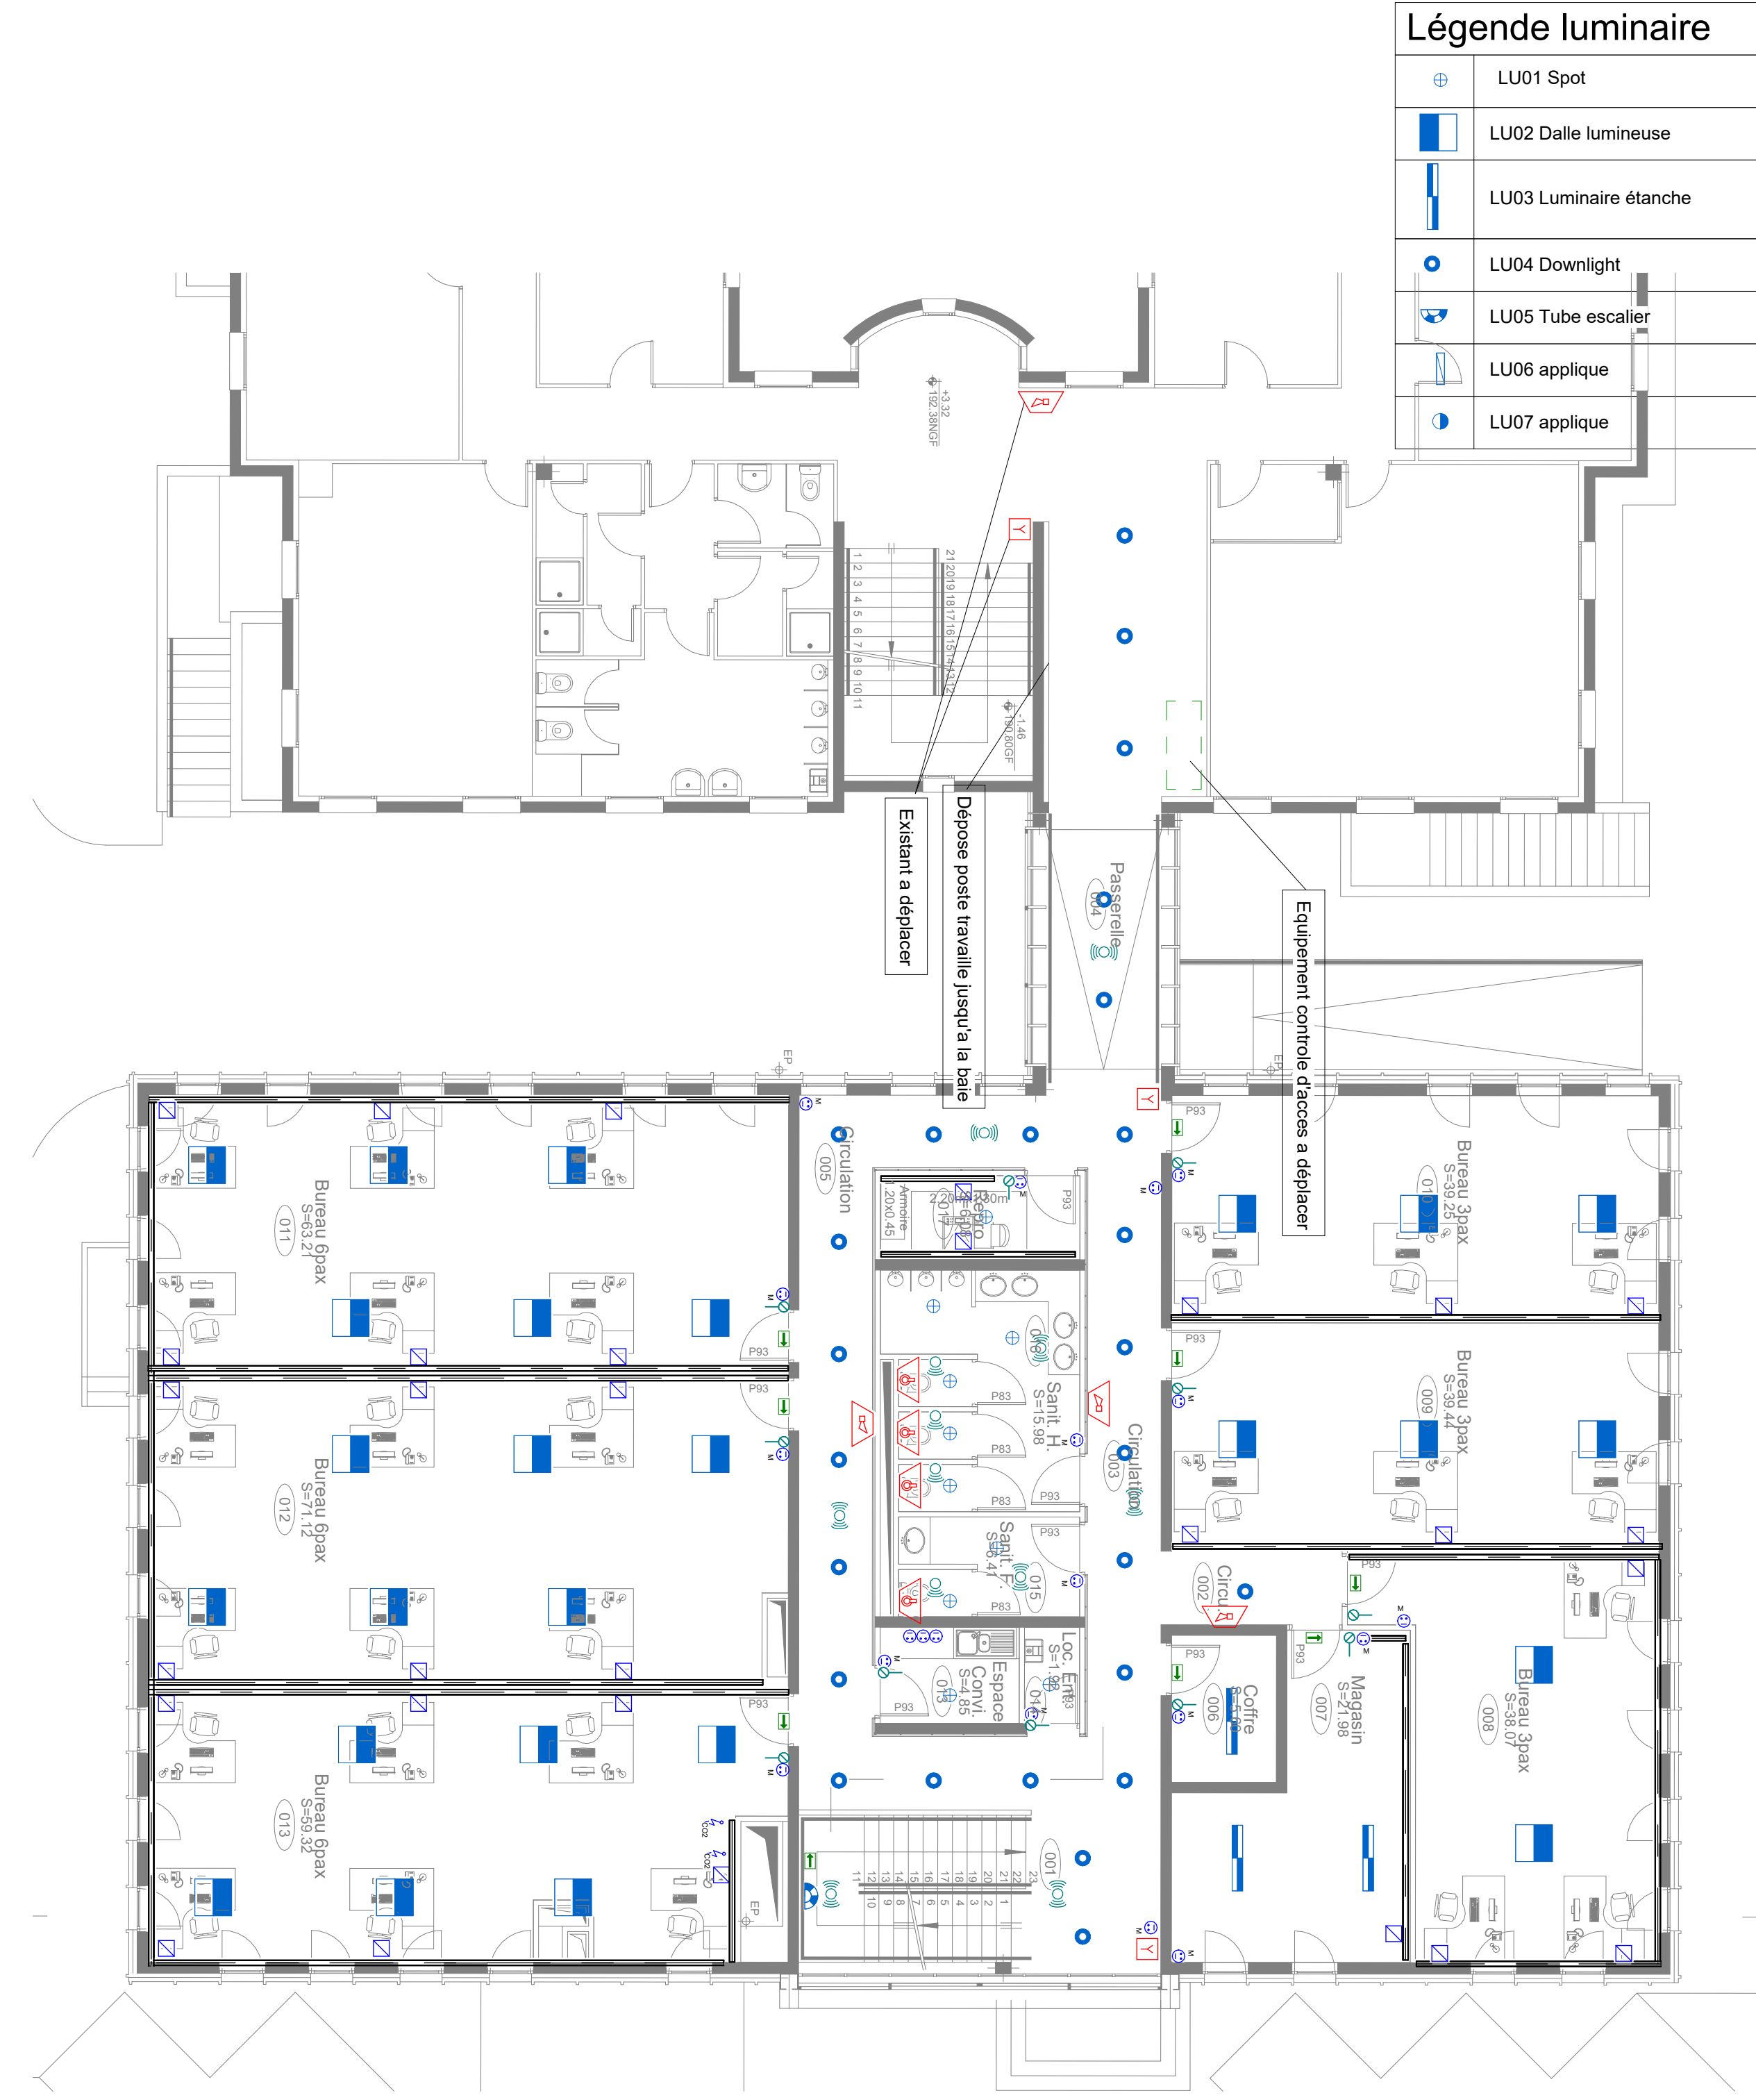

Légende lumineuse	
	LU01 Spot
	LU02 Dalle lumineuse
	LU03 Luminaire étanche
	LU04 Downlight
	LU05 Tube escalier
	LU06 applique
	LU07 applique

Légende bloc	
	BAES
Légende prise	
	Prise de courant hauteur 0.40m
	PC ménage hauteur 1.10m placé sous les interrupteurs en double socle verticale
	PC étanche ht : 0.40m
Légende réseau	
	3 PC / 2 RJ45
	1 PC / 1 RJ45 / 1 HDMI
	8 PC / 8 RJ45
	Goulotte 3 compartiments

Légende commande	
	Interrupteur simple allumage ou va et vient
	Détecteur de présence plafonnier
	Détecteur de présence mural
Légende alarme incendie	
	Diffuseur lumineux (DL)
	Déclencheur manuel (DM)
	Diffuseur sonore (DS)
Contrôle d'accès	
	Boîte de raccordement contrôle d'accès

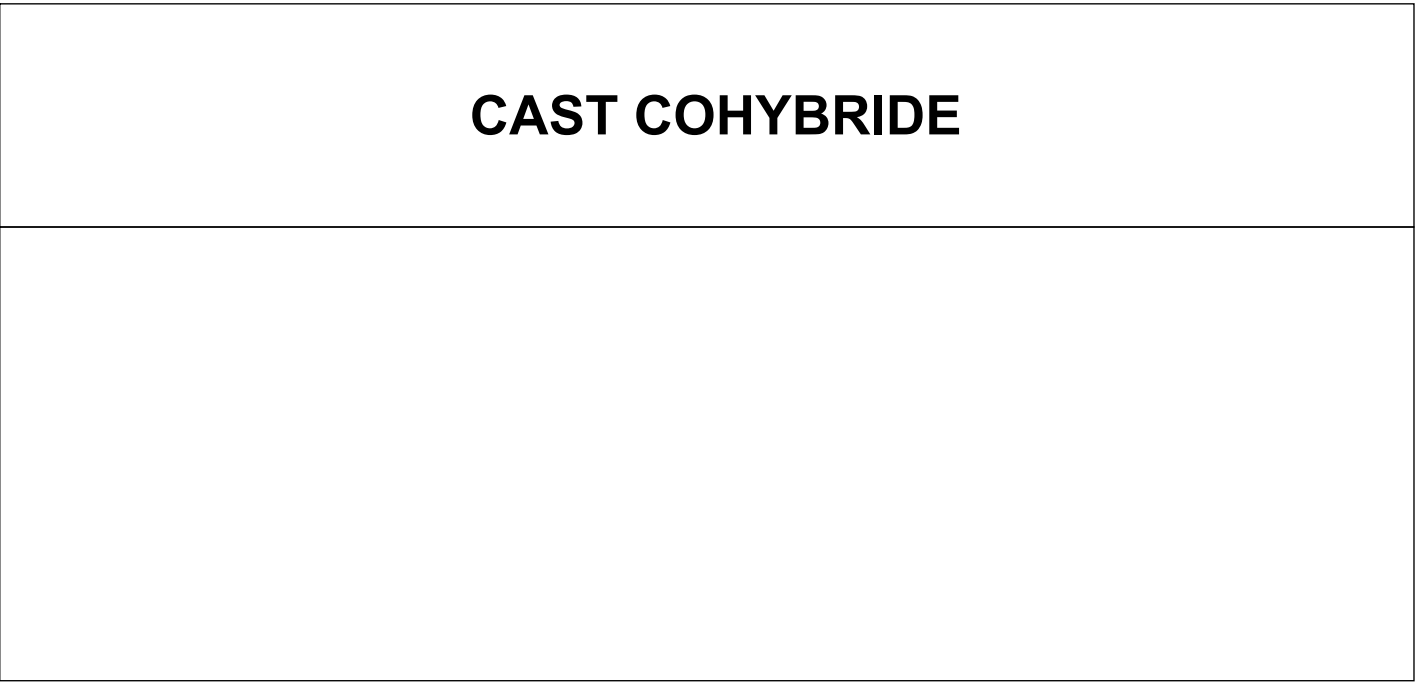

CAST COHYBRIDE

MAITRISE D'OUVRAGE

ESID Bordeaux
Division investissement
ICDD - M. BOTTE Stéphane
tél. : 05 57 85 15 72



MAITRISE D'OEUVRE

ARCHITECTE
ASC1 Brochard Romain
tél. : 05 57 85 15 73

B.E.T. FLUIDES
Ingénierie Développement
6 Rue diamant 33185 LE HAILLAN
tél. : 05 56 91 02 15
contact@ingenierie-developpement.fr



B.E.T. STRUCTURE + ECONOMIE DE LA CONSTRUCTION
G2A Structures
64 511 Sauvagnon
tél. : 05 47 74 10 77
Mail: g2a@groupeascia.fr



G		
F		
E		
D		
C		
B		
A	1ère diffusion	03/2026
Ind.	Modifications	Dates

Fichier :	2025-m14-Cast cohybride-DCE-EL101
Ech :	1 : 100
Date :	03/2026

Désignation :	Plan d'implantation électricité Niveau R+1
---------------	---

Dessinateur : ID	N° affaire : 2025-m14	Phase : DCE	Nature du doc. : PL	Numéro : EL101	Indice : A
---------------------	--------------------------	----------------	------------------------	-------------------	---------------