Légende des fluides

- Alimentation eau potable
- Eau froide sanitaire - Commune
- Eau froide sanitaire - Sous comptage recherche
- Eau froide sanitaire - Sous comptage forum
- Eau froide sanitaire - Sous comptage enseignement
- Eau froide arrosage
- Eau froide adoucie
- Eau pluviale
- Eau chaude sanitaire
- Eau usée
- Eau vanne
- Réseau unitaire EU+EV
- Ventilation primaire

Légende des équipements

- Siphon de sol
- CE

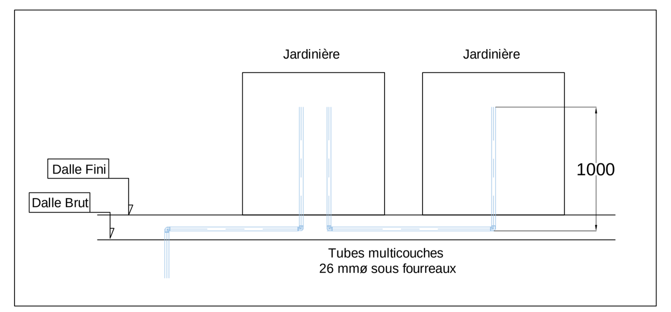

Principe Alimentations Attentes Arrosages

Archi: A009_Architectes_PG_Plan R_4_INDICE L

Institut Méditerranéen de la Ville et des Territoires

Fonction	Intervenant	Adresse	Représentant	Coordonnées
Maître d'ouvrage	Ministère de la Culture	182 Rue Saint Honoré, 75001 Paris	-	-
Maître d'ouvrage Délégué	OPPIC	30 rue du Château des Rentiers 75013 Paris	Philippe Delande	tél. - p.delande@oppic.fr
			Jean Michel Filippi	tél. 07 78 11 69 69 jm.filippi@oppic.fr
			Laura Silva	tél. 06 29 27 04 12 l.silva@oppic.fr
Maître d'œuvre	NP2F architectes	25 Boulevard Poissonnière 75002 Paris	Paul Maître Devallon	tél. 09 54 80 16 04 np2f@np2f.com
			Edouard Champalle	ec@np2f.com tél. 06 45 15 94 60
	Marion Bernard	24 rue Neuve sainte Catherine 13007 Marseille	Sylvain Bérard	tél. 06 23 07 85 56 sylvainberard@gmail.com
			David Bavar	tél. 06 23 04 38 07 marionbernardarchitectes@gmail.com
	Point Supreme	Gennaiou Kolokotroni 68 11741 Petralona, Athene, Grèce	Konstantinos Pantazis Marianna Rentzou	tél. (+30) 211 400 98 15 info@pointsupreme.com
	Odile Seyler Jacques Lucan	42 rue des Jeuneurs 75002 Paris	Odile Seyler Jacques Lucan	contact@seylerlucan.com Jacques.lucan@seylerlucan.com
Paysagiste	Atelier Roberta	8 rue des Dunes 75019 Paris	Alice Mahin	tél. 06 16 29 54 26 contact@atelierroberta.com
			Timothée Verdeau	tél. 06 59 57 61 24 timothee.verdeau@atelierroberta.com
BET Structure	DVVD	15 rue Léon Frot 75011Paris	Xiao Chen	tél. 06 21 20 45 83 xchen@dvvd.fr
BET Fluides	ALTO	1 Avenue du Gué Langlois 77600 Bussy-Saint-Martin	Benjamin Duclot	tél. 06 27 55 26 58 benjamin.duclot@alto-ingenierie.fr
BET Economiste	VPEAS	40 Rue de la Rousselle 33000 Bordeaux	Patrice Gouffran	tél. 06 74 33 62 24 p.gouffran@vpeas.com
BET Acoustique	PEUTZ	10 B rue des messageries 75010 PARIS	Laurent Escolano	tél. 06 71 53 10 77 l.escolano@peutz.eu
Concepteur Lumière	8-18	176 avenue du Prado 13008 Marseille	Agnès Charvet	tél. 07 89 84 11 53 a.charvet@8-18lumiere.com
			Anne Sophie Rollet	tél. 06 78 20 00 10 as.rollet@8-18lumiere.com
BET VRD	AVR	19, rue de l'Université 93160, Noisy le Grand	Youssef Rizk	tél. 01 43 05 07 98 yrizk@bet-avr.com
BET Dépollution	ERG Environnement	14 Drailles des Tribales - Bat E 13127 Vitrolles	Aurélie Pighiera	tél. 06 26 10 72 70 a-pighiera@erg-sa.fr

Plan de Réseaux PLB - Niveau R+4 - Poles Recherche & Commun

5204 A

Echelle 1:50

format : 914 x 2000 mm

Lot	Entreprise	Adresse	Représentant	Coordonnées
H	CRU	47, boulevard des Aciéres 13010 Marseille	A. OLIVE	tél. 06 23 01 11 32 mail. alexis.olive@engie.com

Indice	Date	Modifications	Dessiné par	Vérifié par
0	31/07/2023	Première émission	FRD	QMN
A	10/02/2025	M.à.J Suivant remarques	SD	L.PR

OPÉRATION	EMETTEUR	LOT	PHASE	N°	NIVEAU / ZONE	TYPE	INDICE
IMVT	CRU	H	DOE	5204	R4/TZ	RES	A