



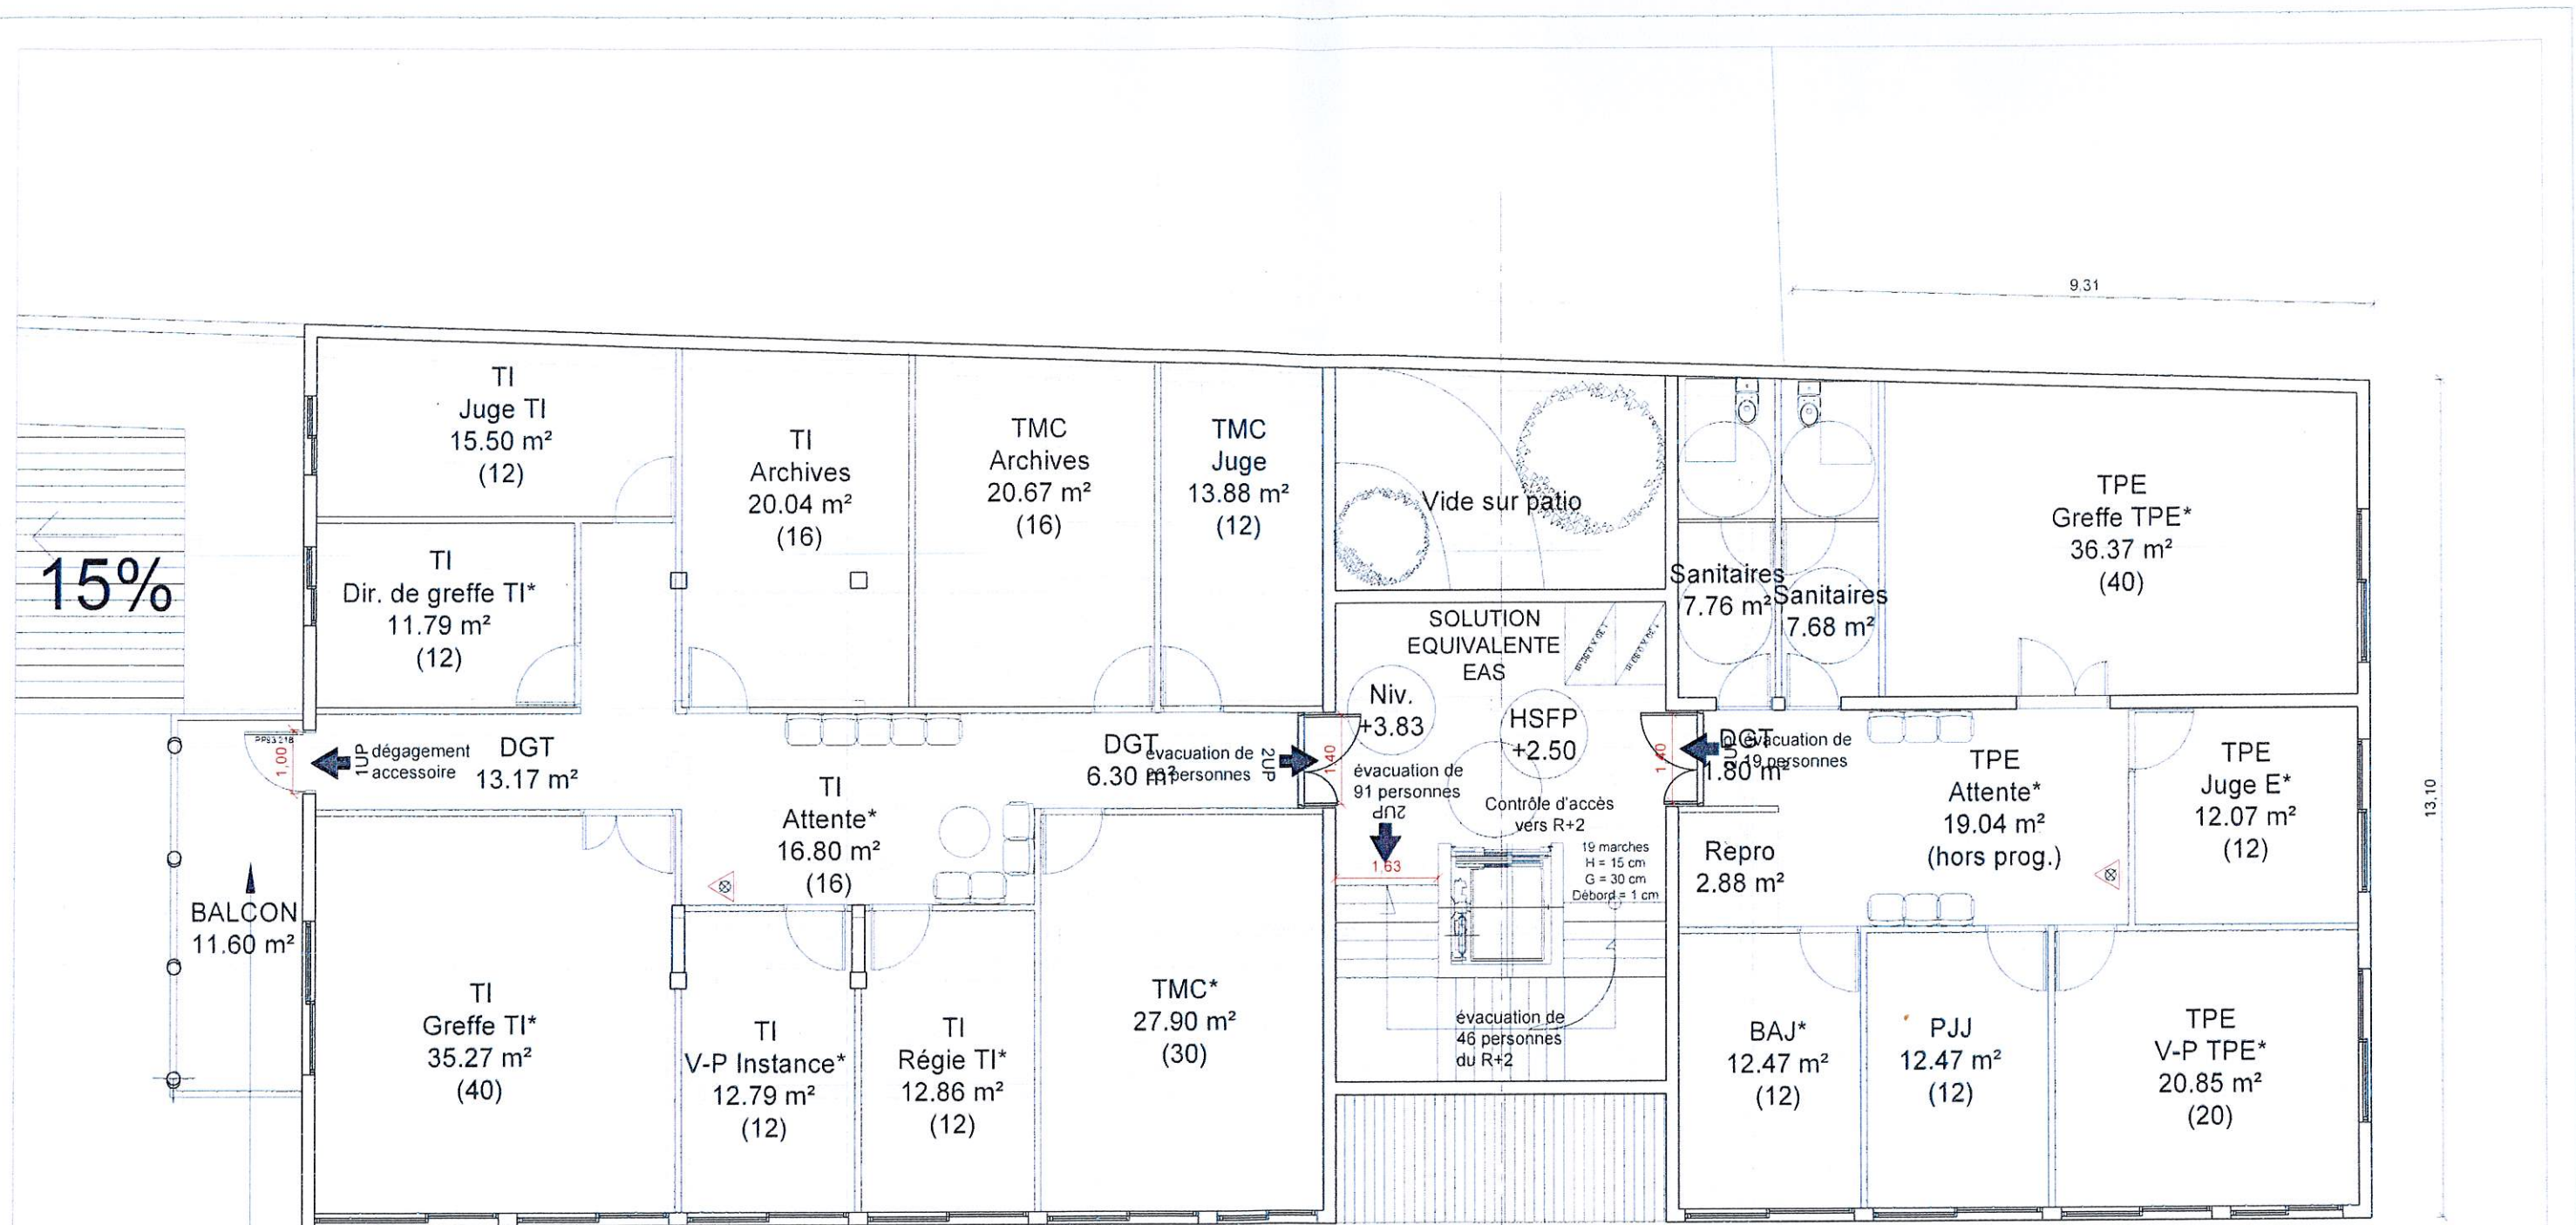

Effectif public R+1
 45 personnes + 46 personnes R+2 / < 100
 2 DGT : 1 de 2 UP + 1 accessoire

DGT accessoire débouchant sur balcon

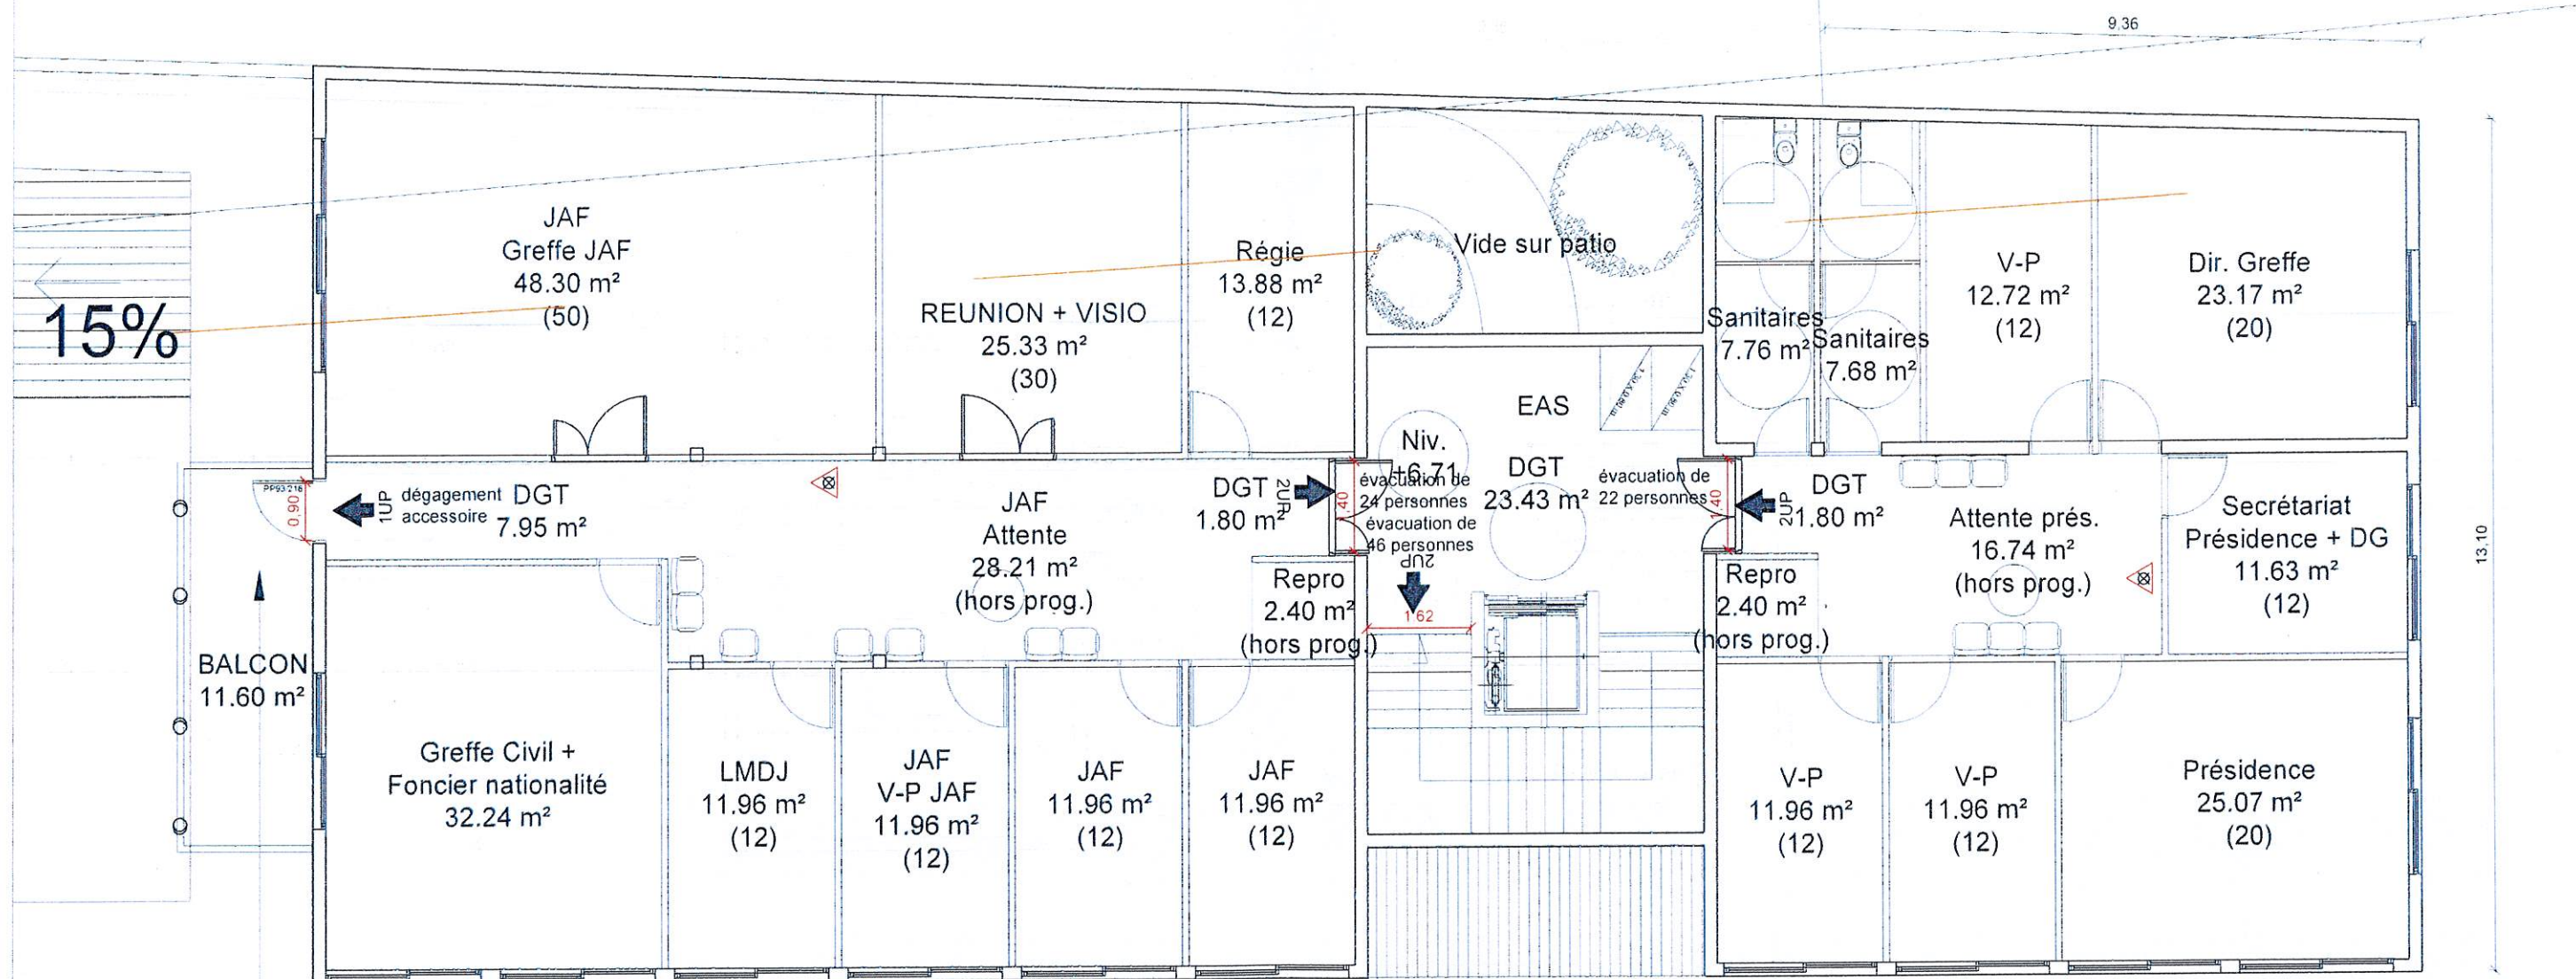

DGT accessoire débouchant
sur balcon H < 8.00 m

Effectif public R+2
46 personnes
Niveau < 8 m :
1 escalier normal

PIECE N°5

ARCHITECTE
ENDEMIK

MAÎTRE D'ŒUVRE
ALIZE CONSEIL

MAÎTRE D'OUVRAGE
SCI MAYSSOUR

CONSTRUCTION D'UNE SALLE
D'AUDIENCE ET DE BUREAUX
DEMANDE DE PERMIS DE CONSTRUIRE

PROJET
PLAN R+2
EXTENSION CREEE

OCTOBRE 13
IND : 00
Ech. 1/50