


PLAN DES SANITAIRES - ETAT (après purge des existants)

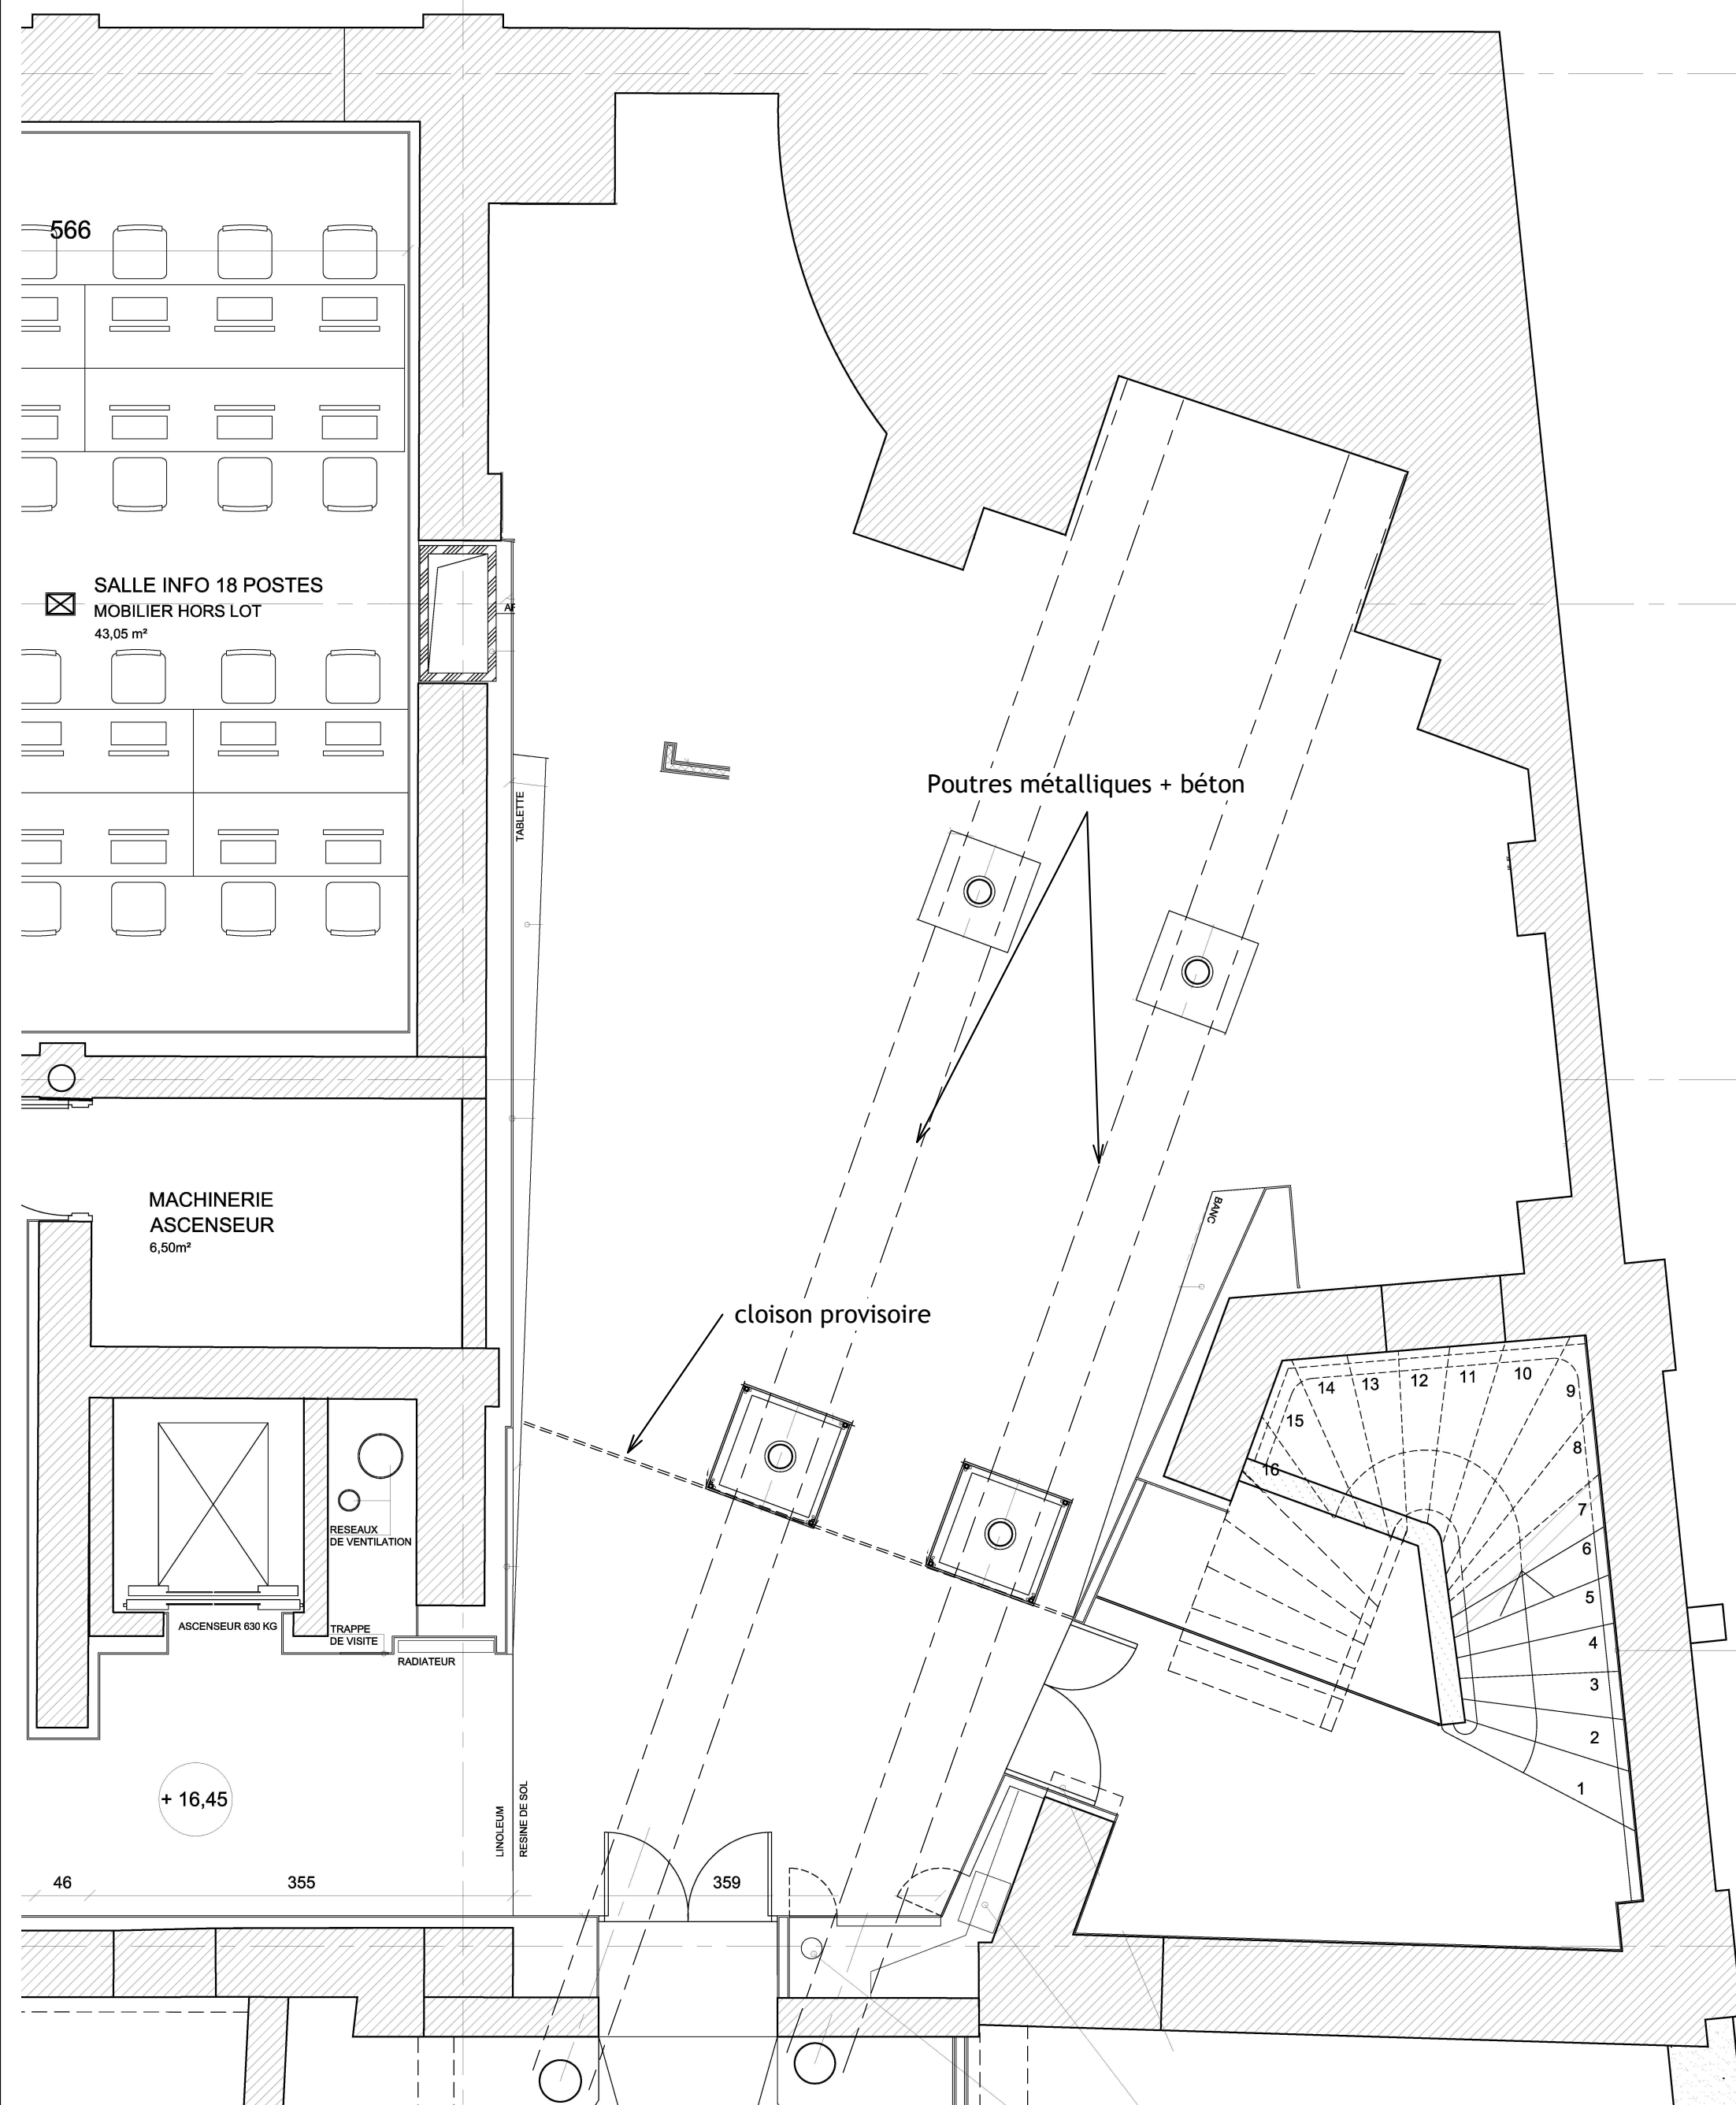

2EC - Eric Tahon
Expertise & études de la construction

Votre projet : nos compétences, votre sécurité

Université de Lille - Moulins

Echelle 1 : 50

Unité : cm

Date : 26/02/26

Rénovation des sanitaires au sous-sol du bâtiment R