


PLAN DES SANITAIRES - PROJET - AMENAGEMENT

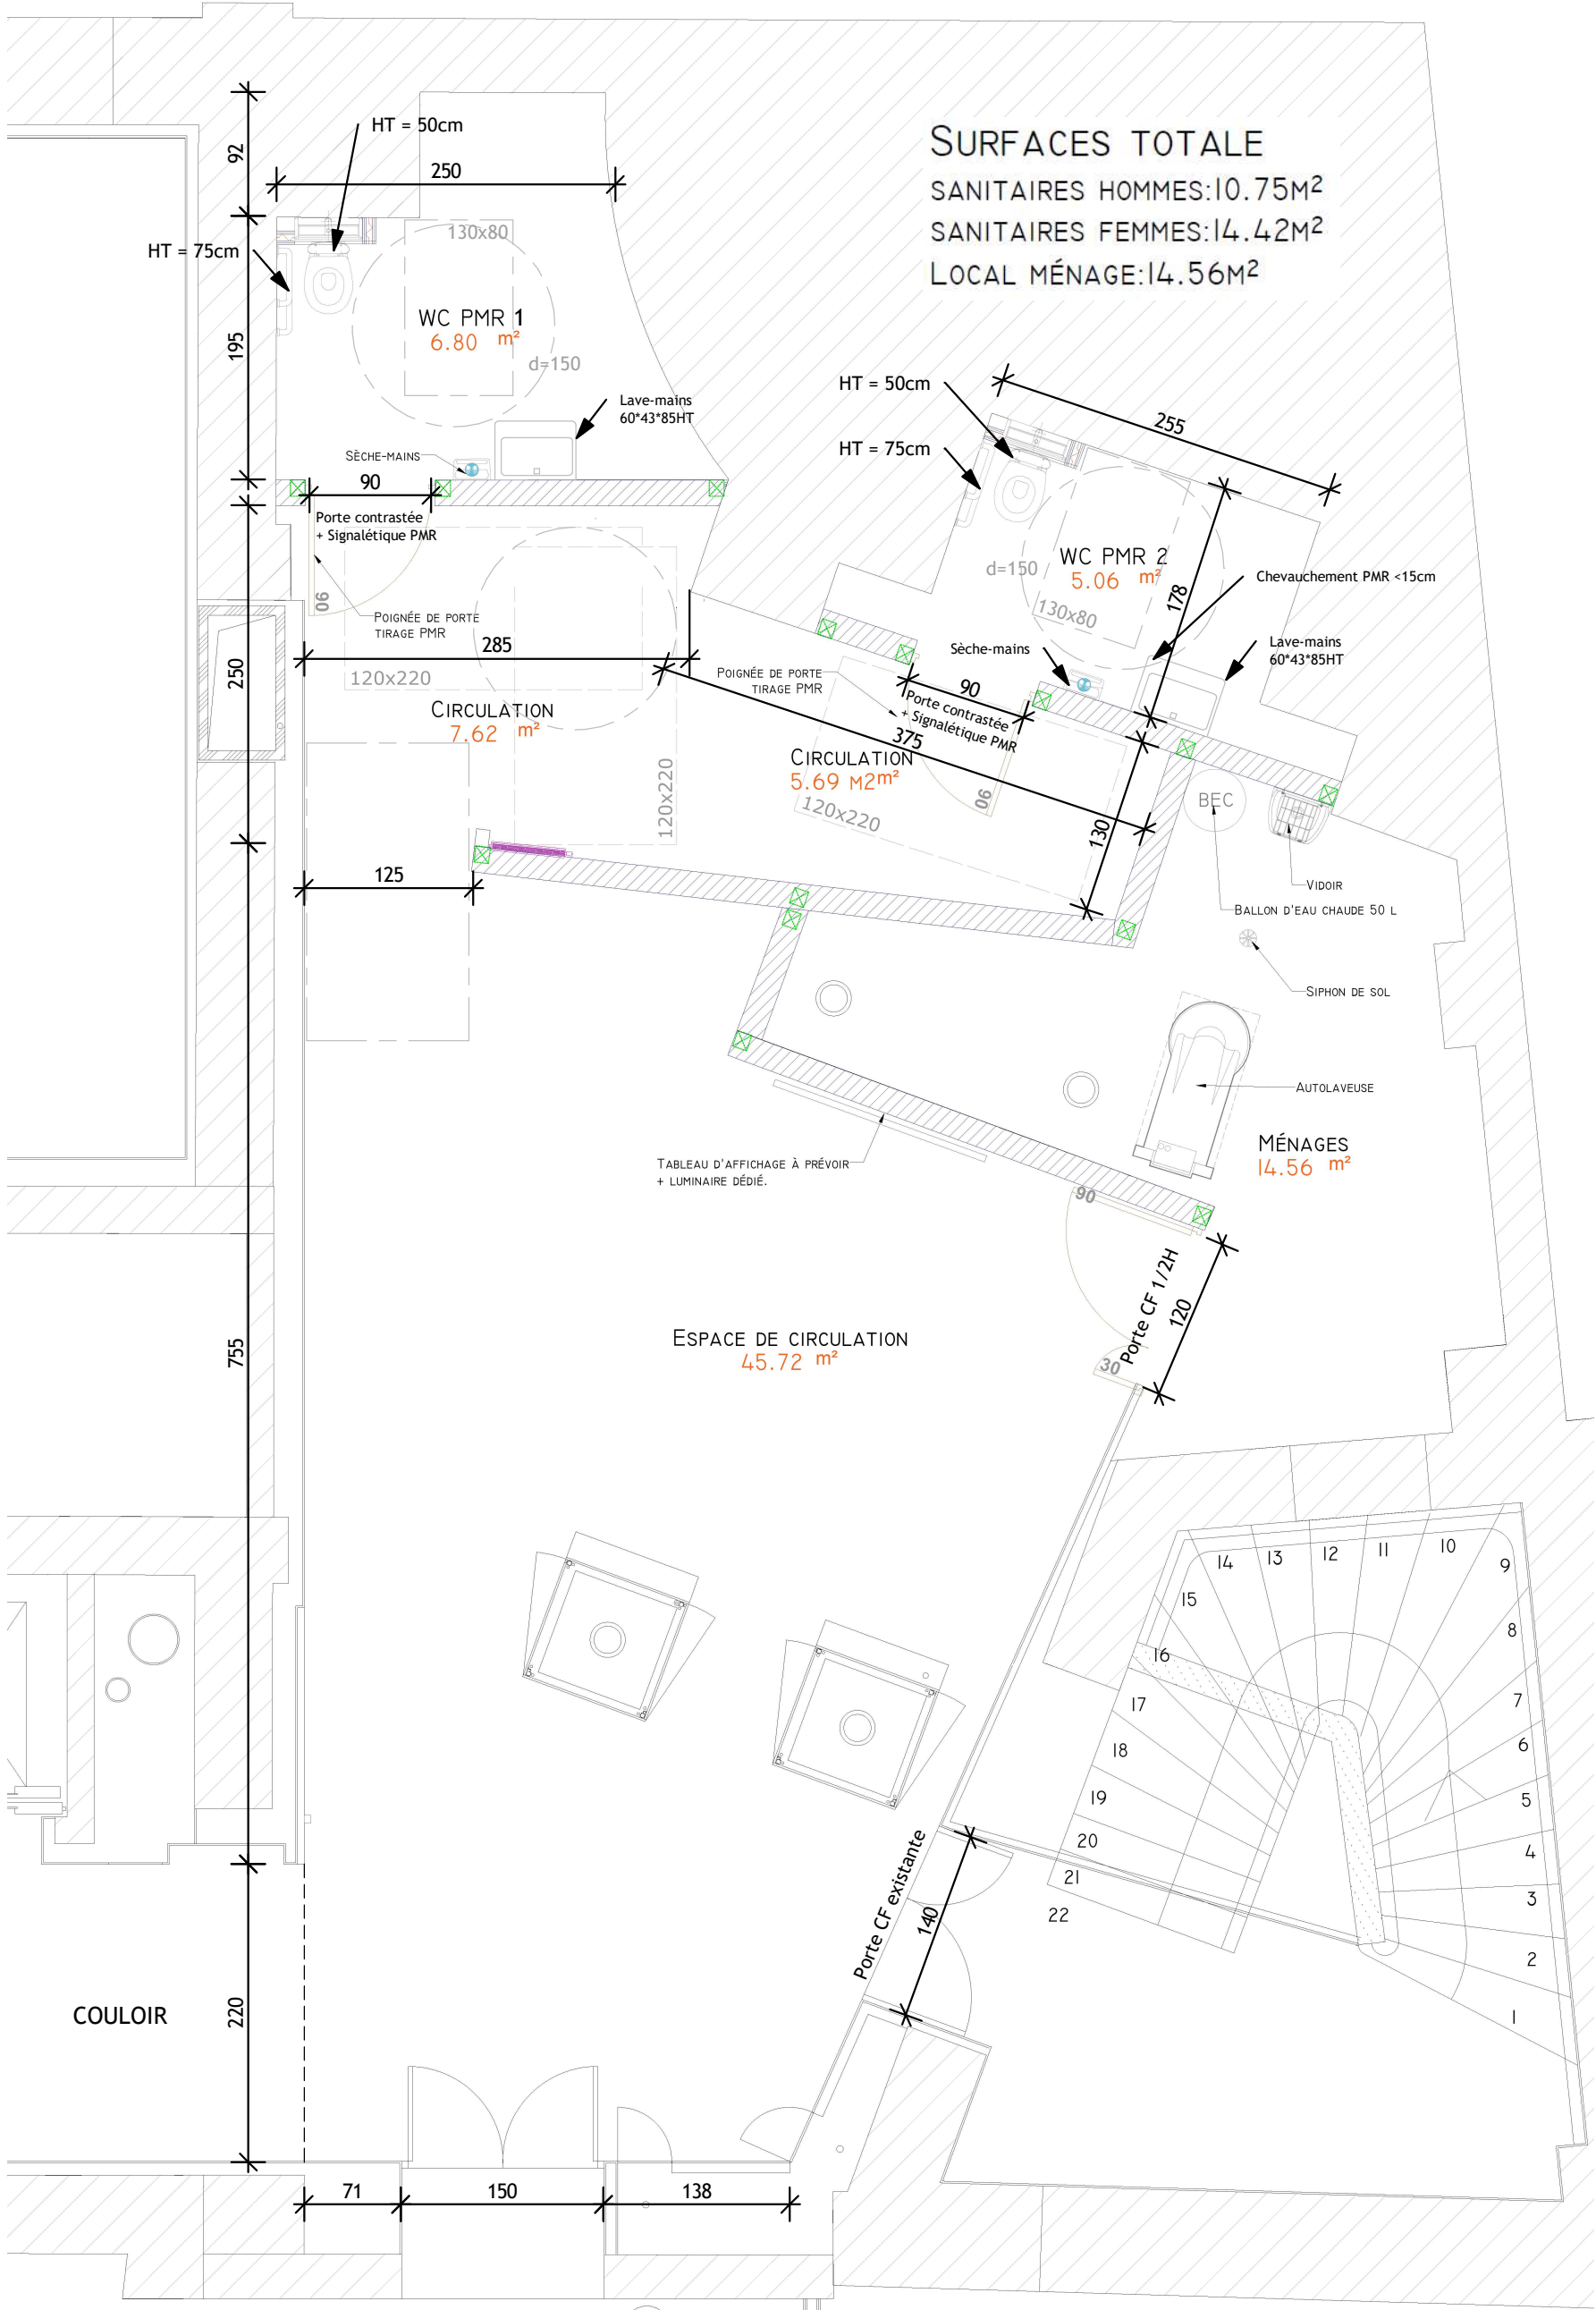

Université de Lille - Moulins

Echelle

1 : 50

Unité :

cm

Date :

26/02/26

2EC - Eric Tahon
Expertise & études de la construction

Votre projet : nos compétences, votre sécurité