


PLAN NOUVEAUX SANITAIRES -CLOISONS I/50EME

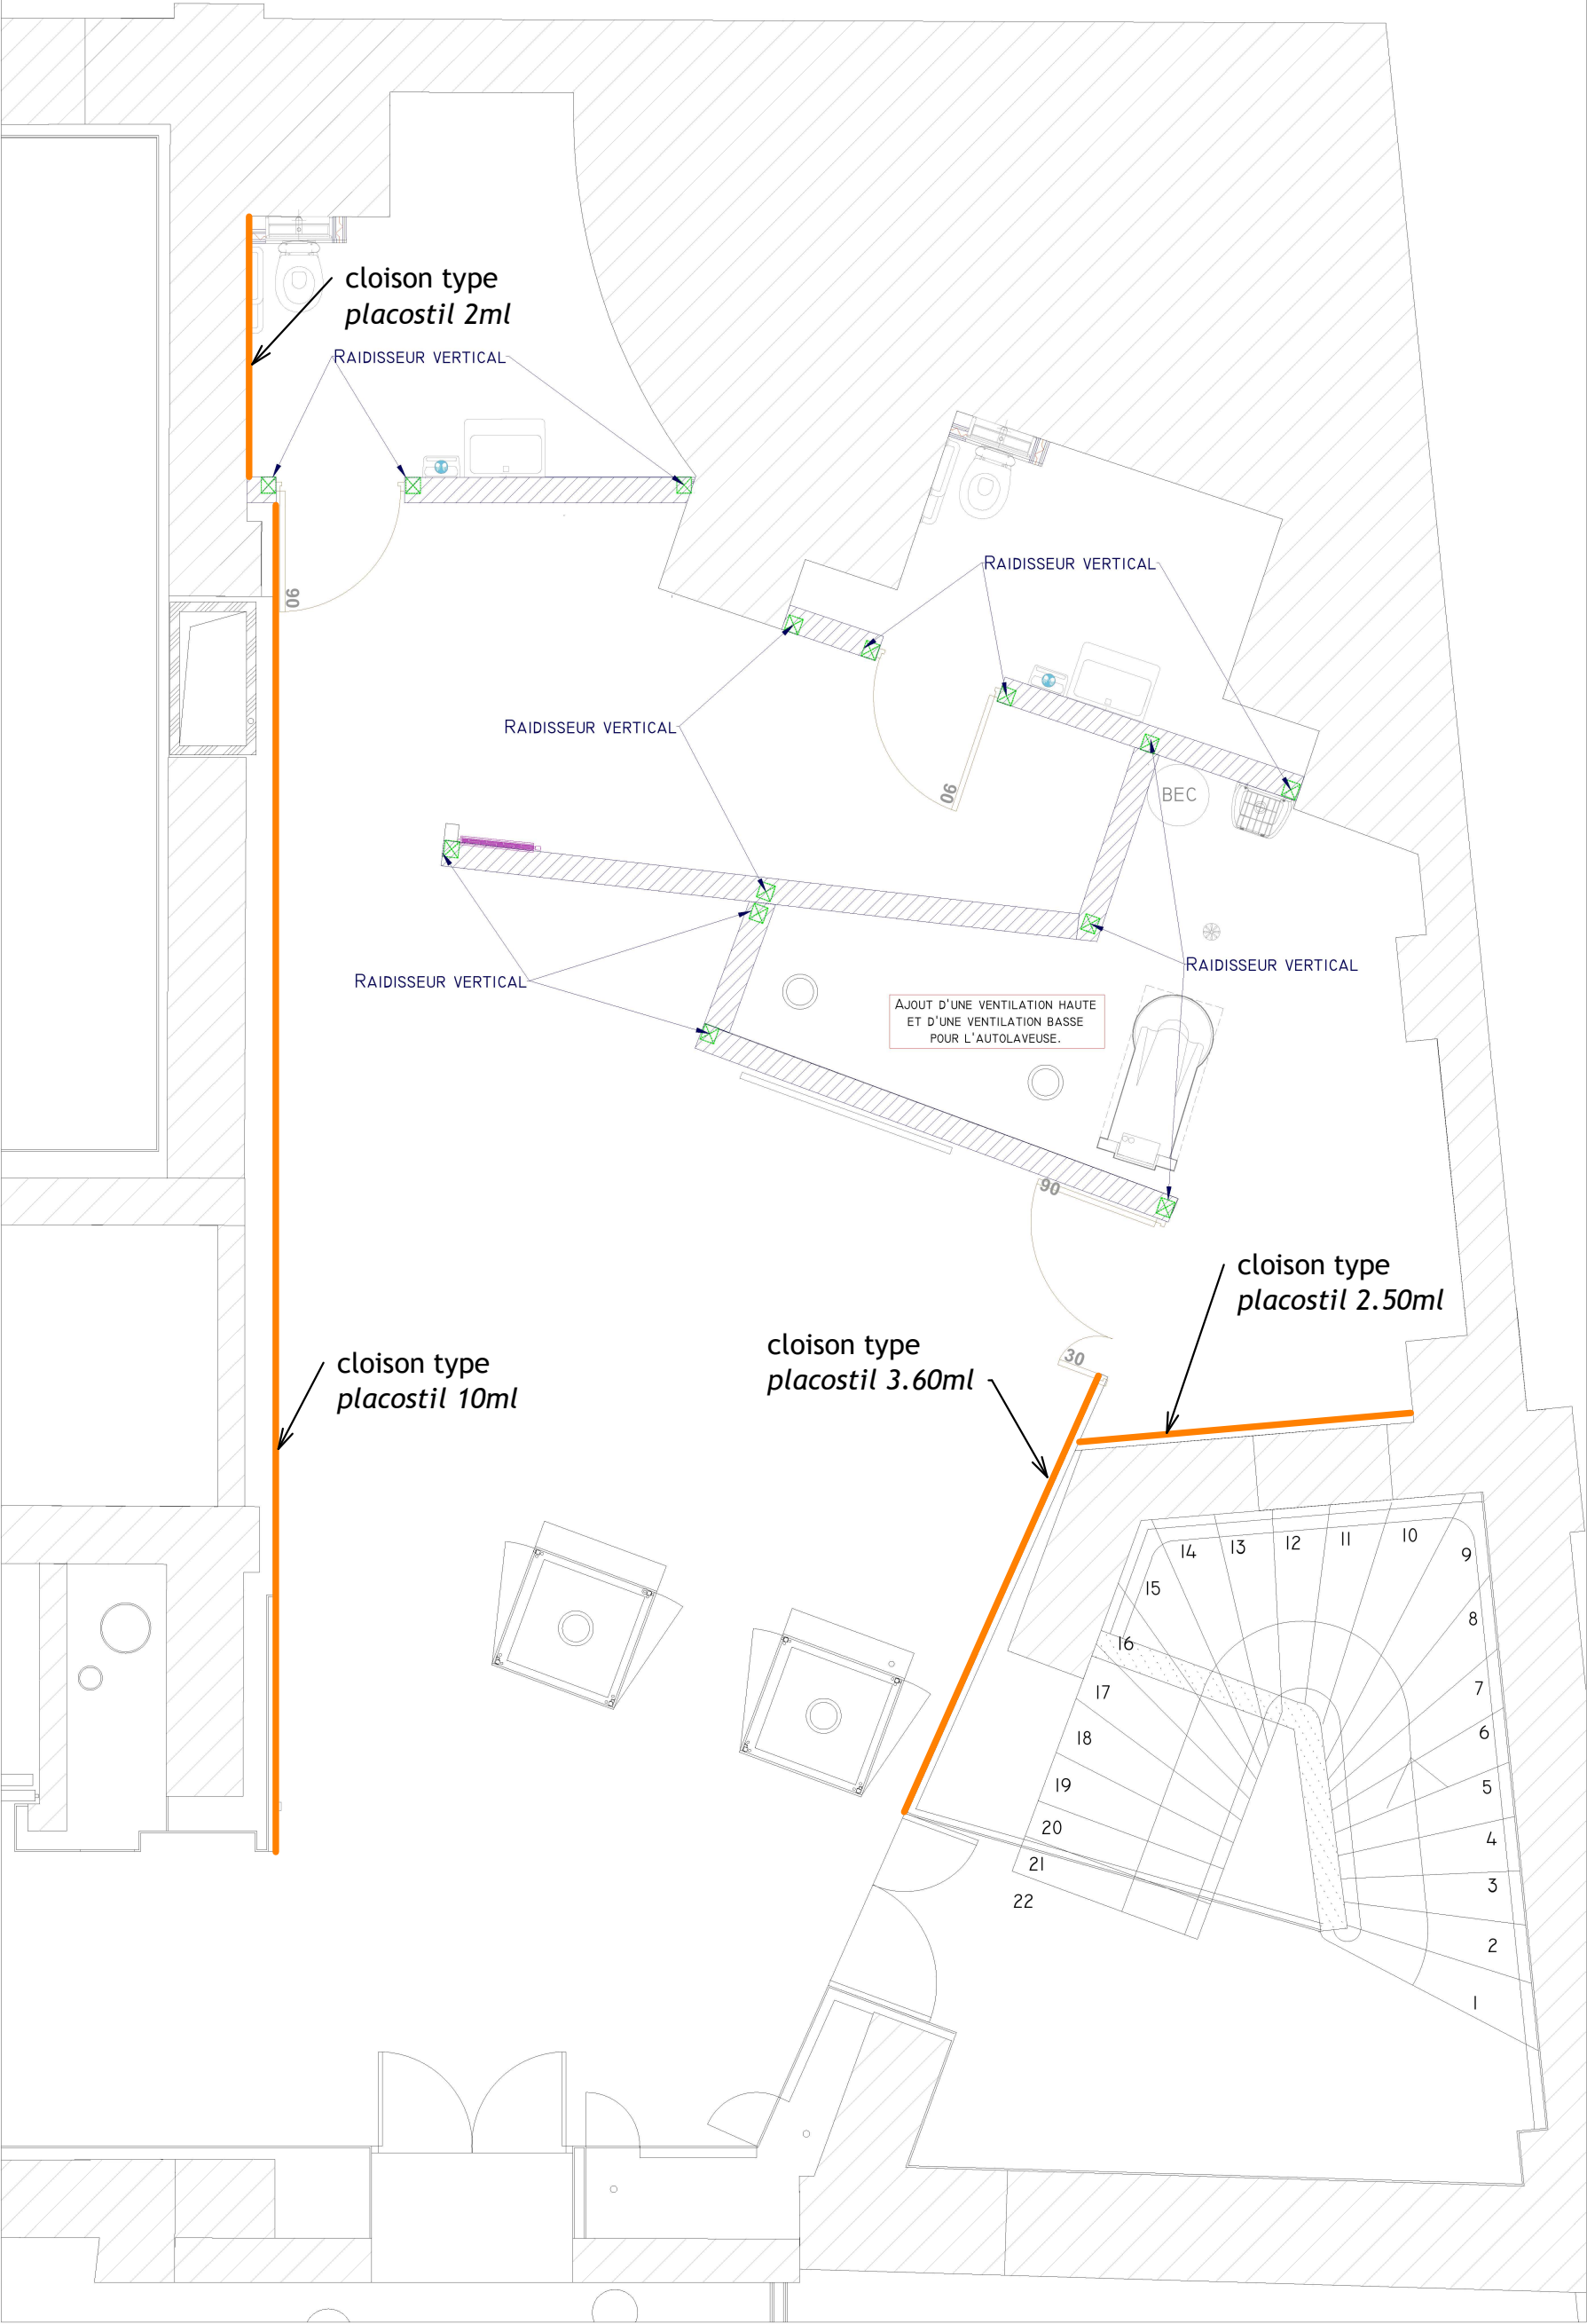

-  CLOISON EN BLOC DE BÉTON ARCHITECTONIQUE EP.19CM -(BLOC DE 19x20x40) 51 M²
MONTÉ SUR CHÂÎNAGE BAS ET CEINTURÉ PAR CHÂÎNAGE HAUT
-  RAIDISSEUR VERTICAUX AU DROIT DES OUVERTURES, DES JONCTIONS ET DES TERMINAISONS DE CLOISONS EN BÉTON ARCHITECTONIQUE.

Université de Lille - Moulins

Echelle	1 : 50	Rénovation des sanitaires au sous-sol du bâtiment R	
Unité :	cm	Date :	26/02/26



Votre projet : nos compétences, votre sécurité