


PLAN DES SANITAIRES - PROJET - RESEAUX

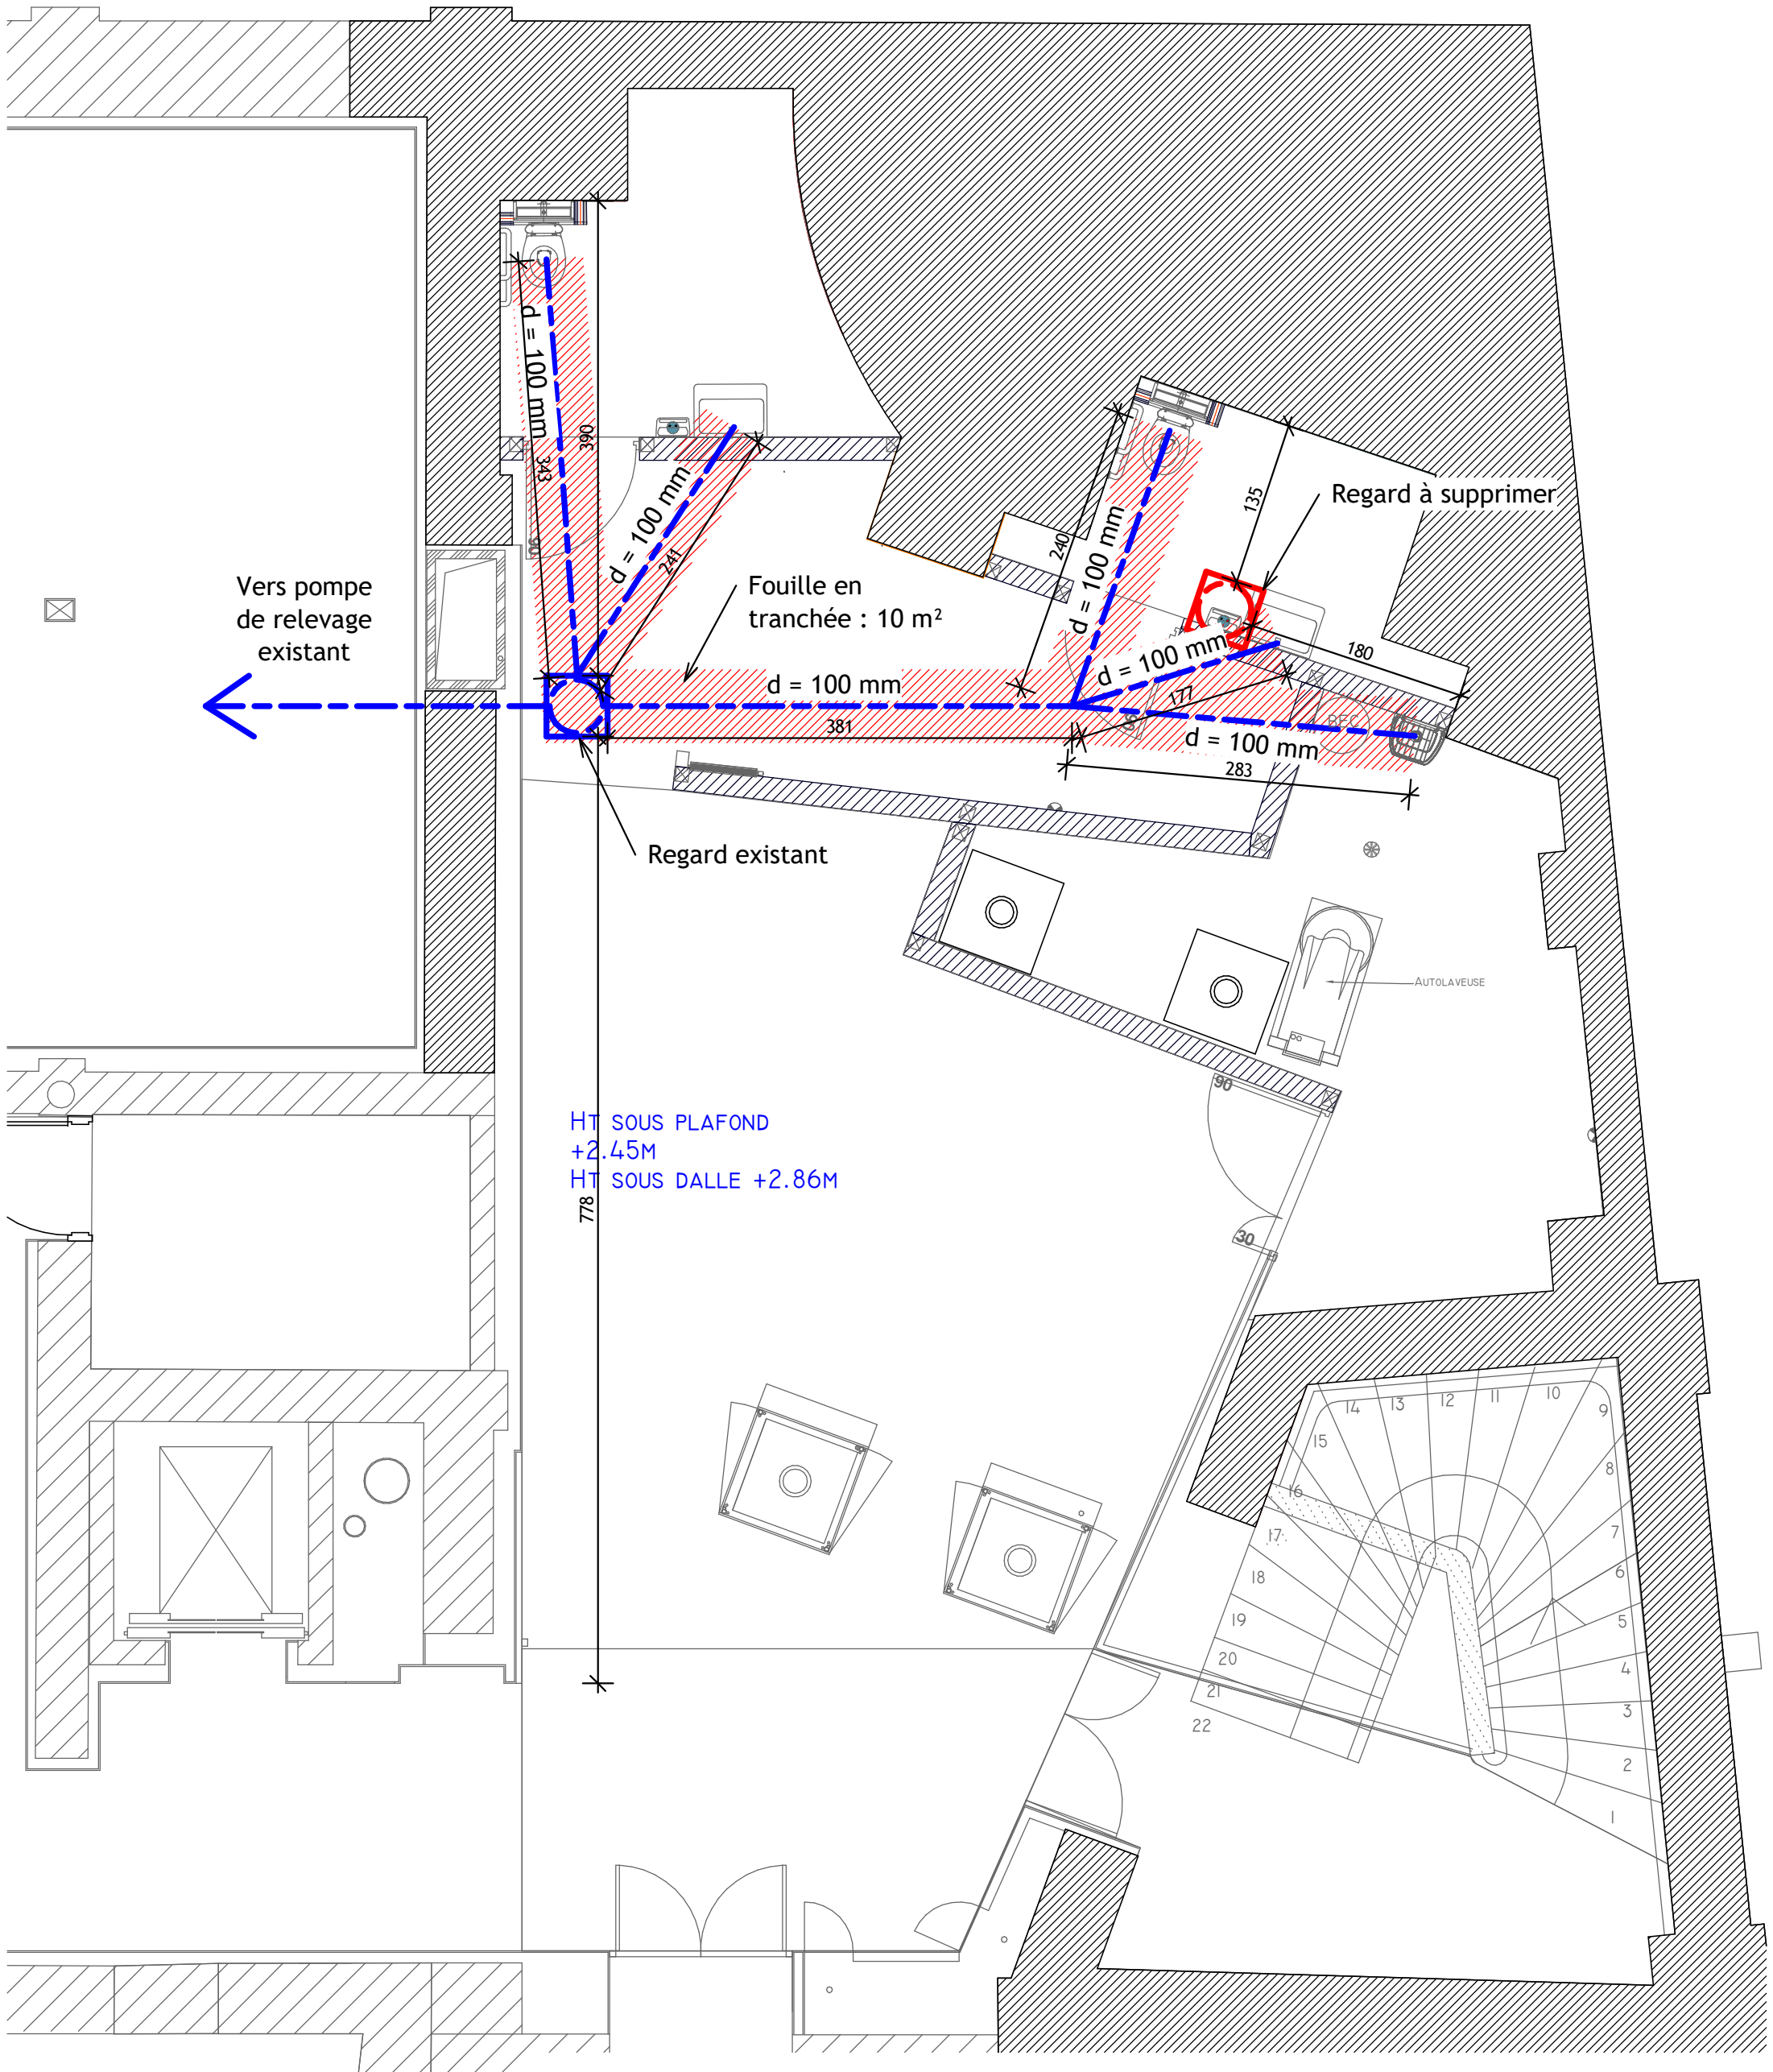

HT SOUS PLAFOND
+2.45M
HT SOUS DALLE +2.86M

--- CANALISATION PVC CR8
D=100 mm - 17 ML



2EC - Eric Tahon
Expertise & études de la construction

Votre projet : nos compétences, votre sécurité

Université de Lille - Moulins

Echelle	1 : 50
Unité :	cm
Date :	01/04/2026

Rénovation des sanitaires
au sous-sol du bâtiment R