


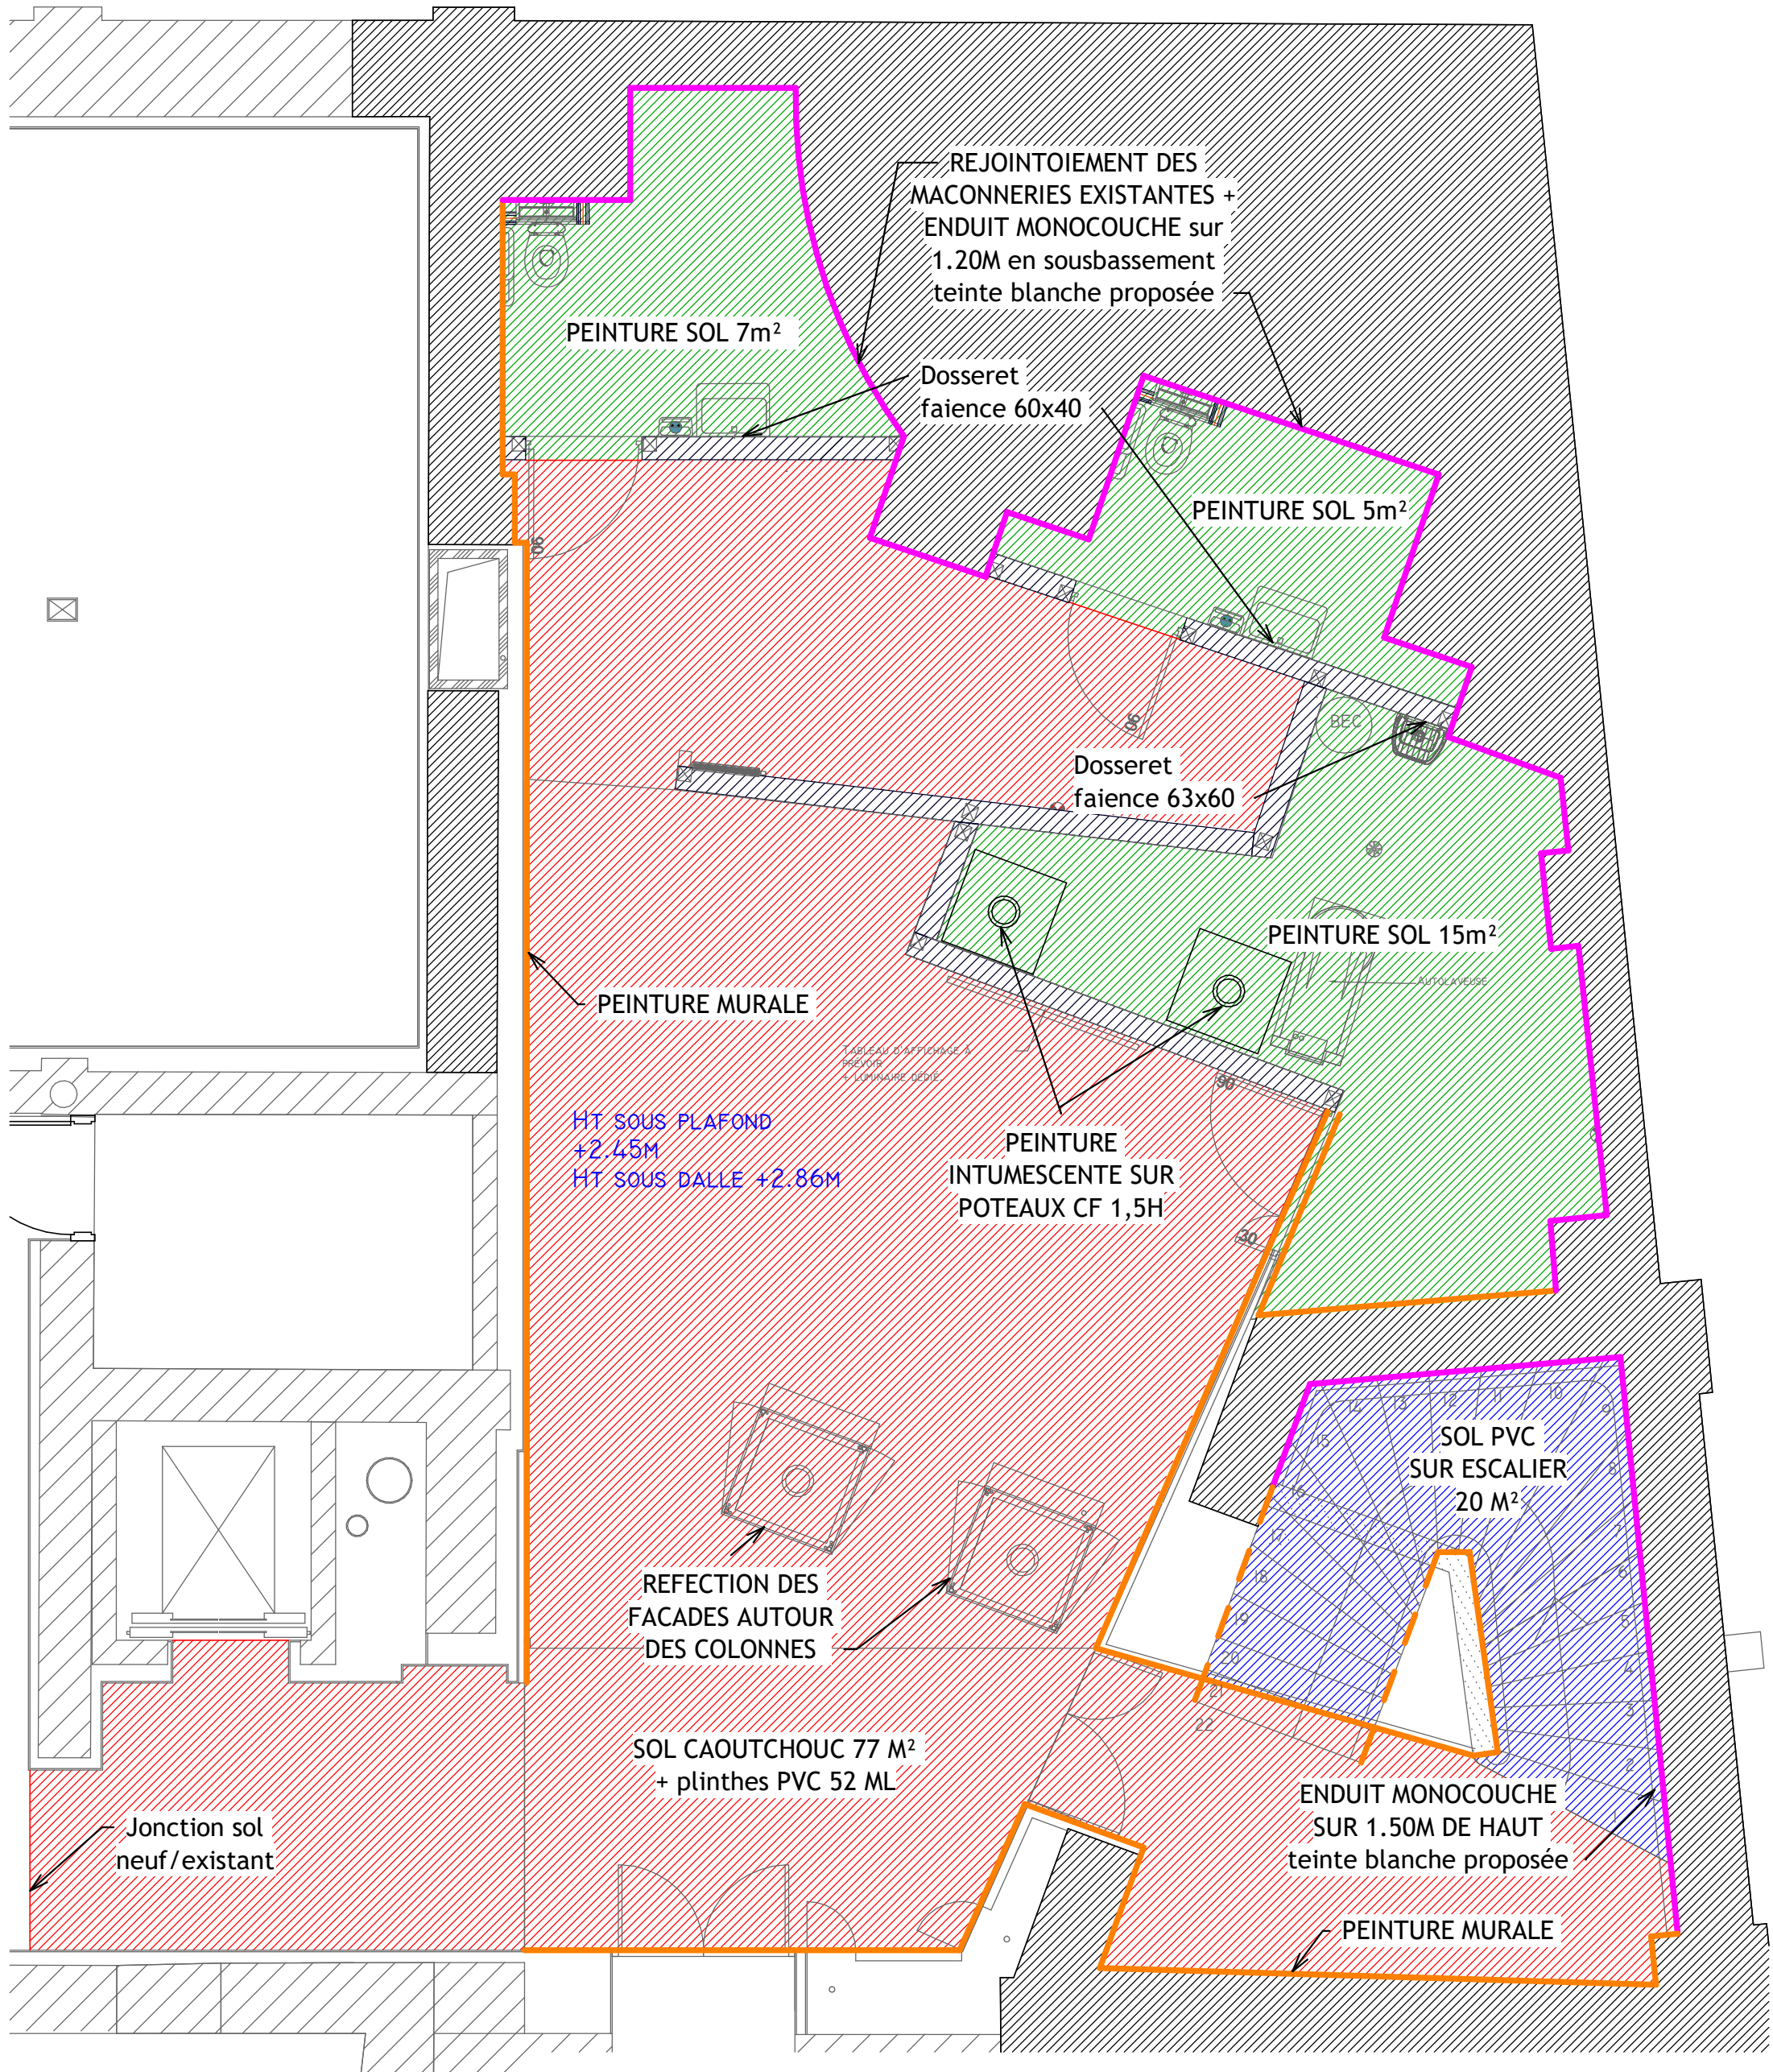

- CAOUTCHOUC : 77 m²
+ plinthes PVC : 52 ml
- PEINTURE DE SOL : 27 m²
- SOL PVC : 20 m²
- PEINTURE MURALE : 70 m²
- ENDUIT MONOCOUCHE : 52 m²

PLAN DES SANITAIRES - PROJET - SOLS ET PEINTURES



2EC - Eric Tahon
Expertise & études de la construction

Votre projet : nos compétences, votre sécurité

Université de Lille - Moulins

Echelle : 1 : 50

Unité : cm

Date : 01/04/2026

Rénovation des sanitaires
au sous-sol du bâtiment R