



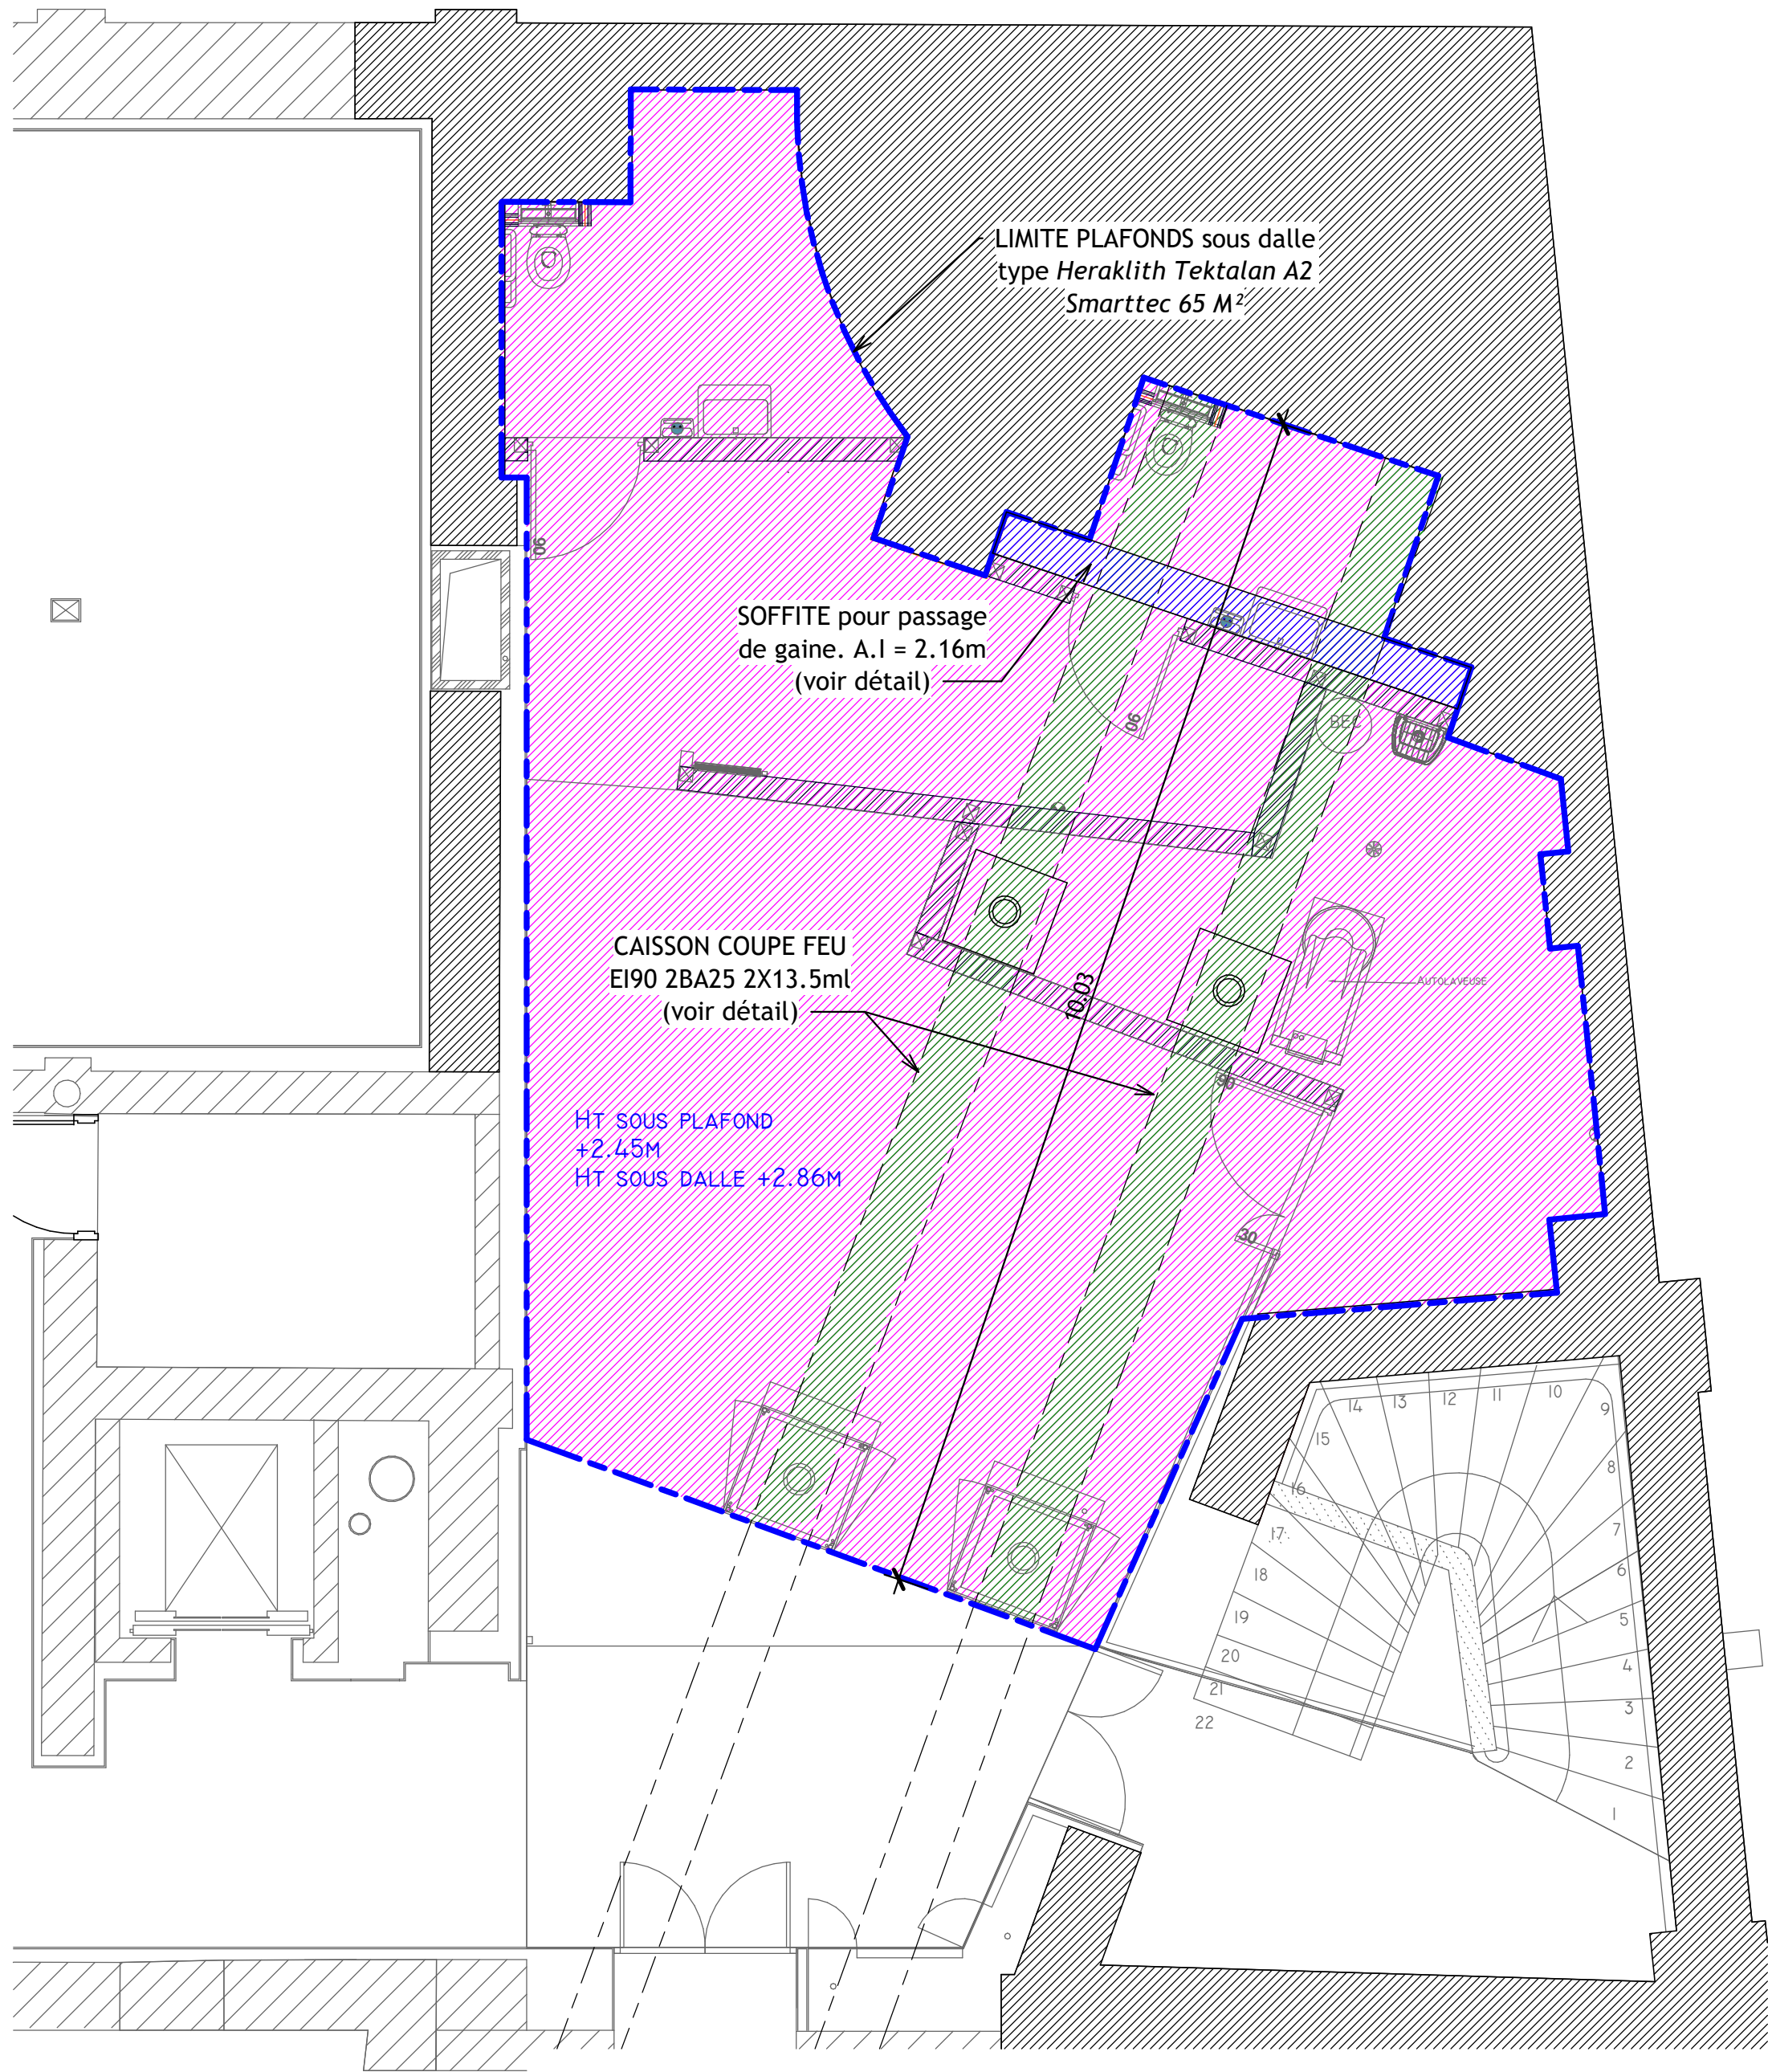

CAISSON EI90 : 25 M²

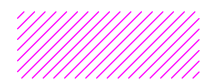

PLAFONDS sous dalle type
Heraklith : 65 M²

PLAN DES SANITAIRES - PROJET - PLAFONDS



2EC - Eric Tahon
Expertise & études de la construction

Votre projet : nos compétences, votre sécurité

Université de Lille - Moulins

Echelle 1 : 50

Unité : cm

Date : 01/04/2026

Rénovation des sanitaires
au sous-sol du bâtiment R