Université de Lille

1 Place Délicot - 59 024 LILLE CEDEX

Rénovation des sanitaires sous-sol du bâtiment R

ENTREPRISE :

2EC - Eric Tahon
Expertise & etudes de la construction

Plan courant fort, courant faible

CORPS D'ETAT :	Lot : ELEC					
	TYPE	NIVEAU	N° PLAN	INDICE	ETAT	ECHELLE
	P	N0	ELEC-TN-01	B	DCE	1/50

INDICE	DATE	MODIFICATION	DESSINATEUR
A	09/02/2026	PREMIERE DIFFUSION DU DOCUMENT	R.FOURNIER
B	23/02/2026	MISE A JOUR	R.FOURNIER
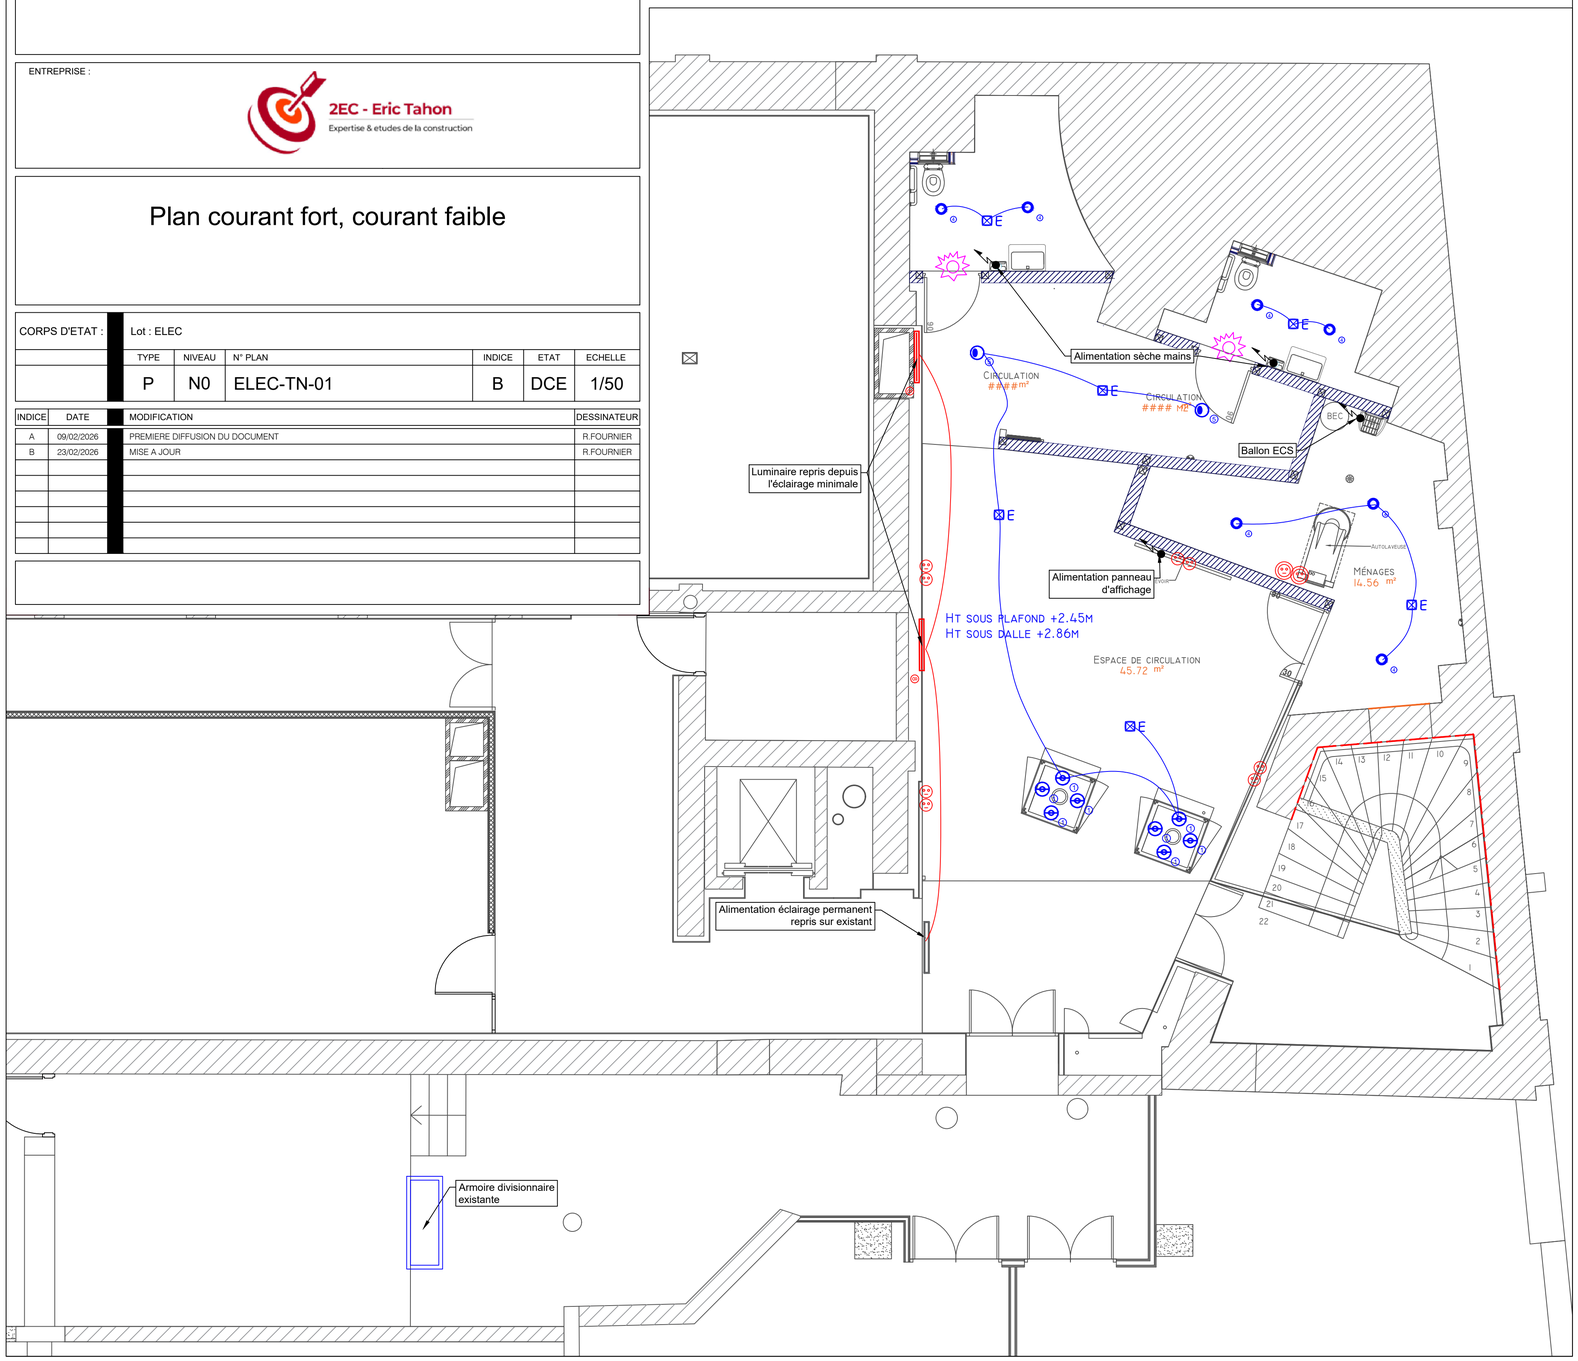
Légende:			
	Néon LED flexible		Prise 16 A
	Spot encastré		Prise étanche 16 A
	Downlight encastré		Alimentation
	Néon LED en applique		Alarme visuel (flasches)
E	Détecteur de mouvement		Liaison électrique éclairage
			Liaison électrique éclairage permanent