



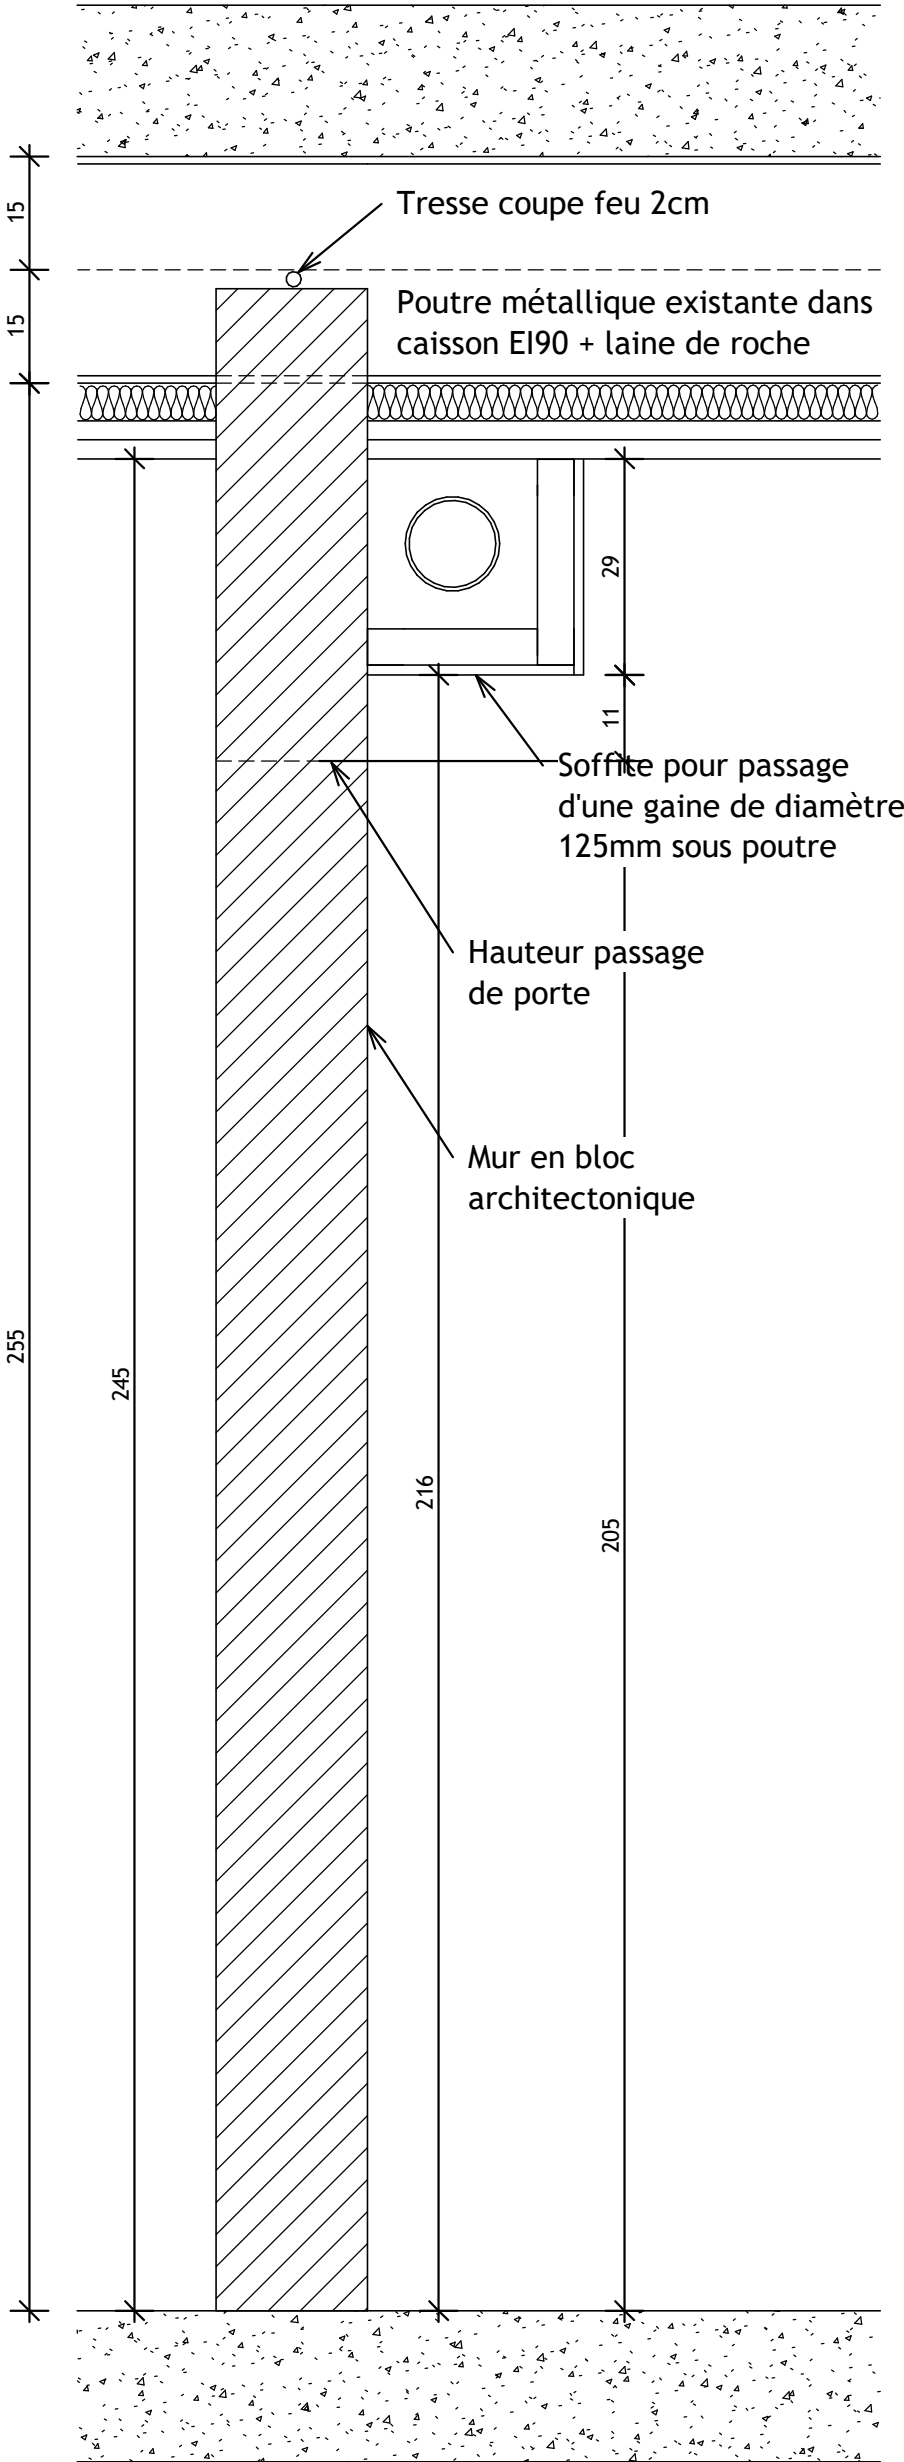

PLAN DES SANITAIRES - PROJET - DETAILS PLAFONDS

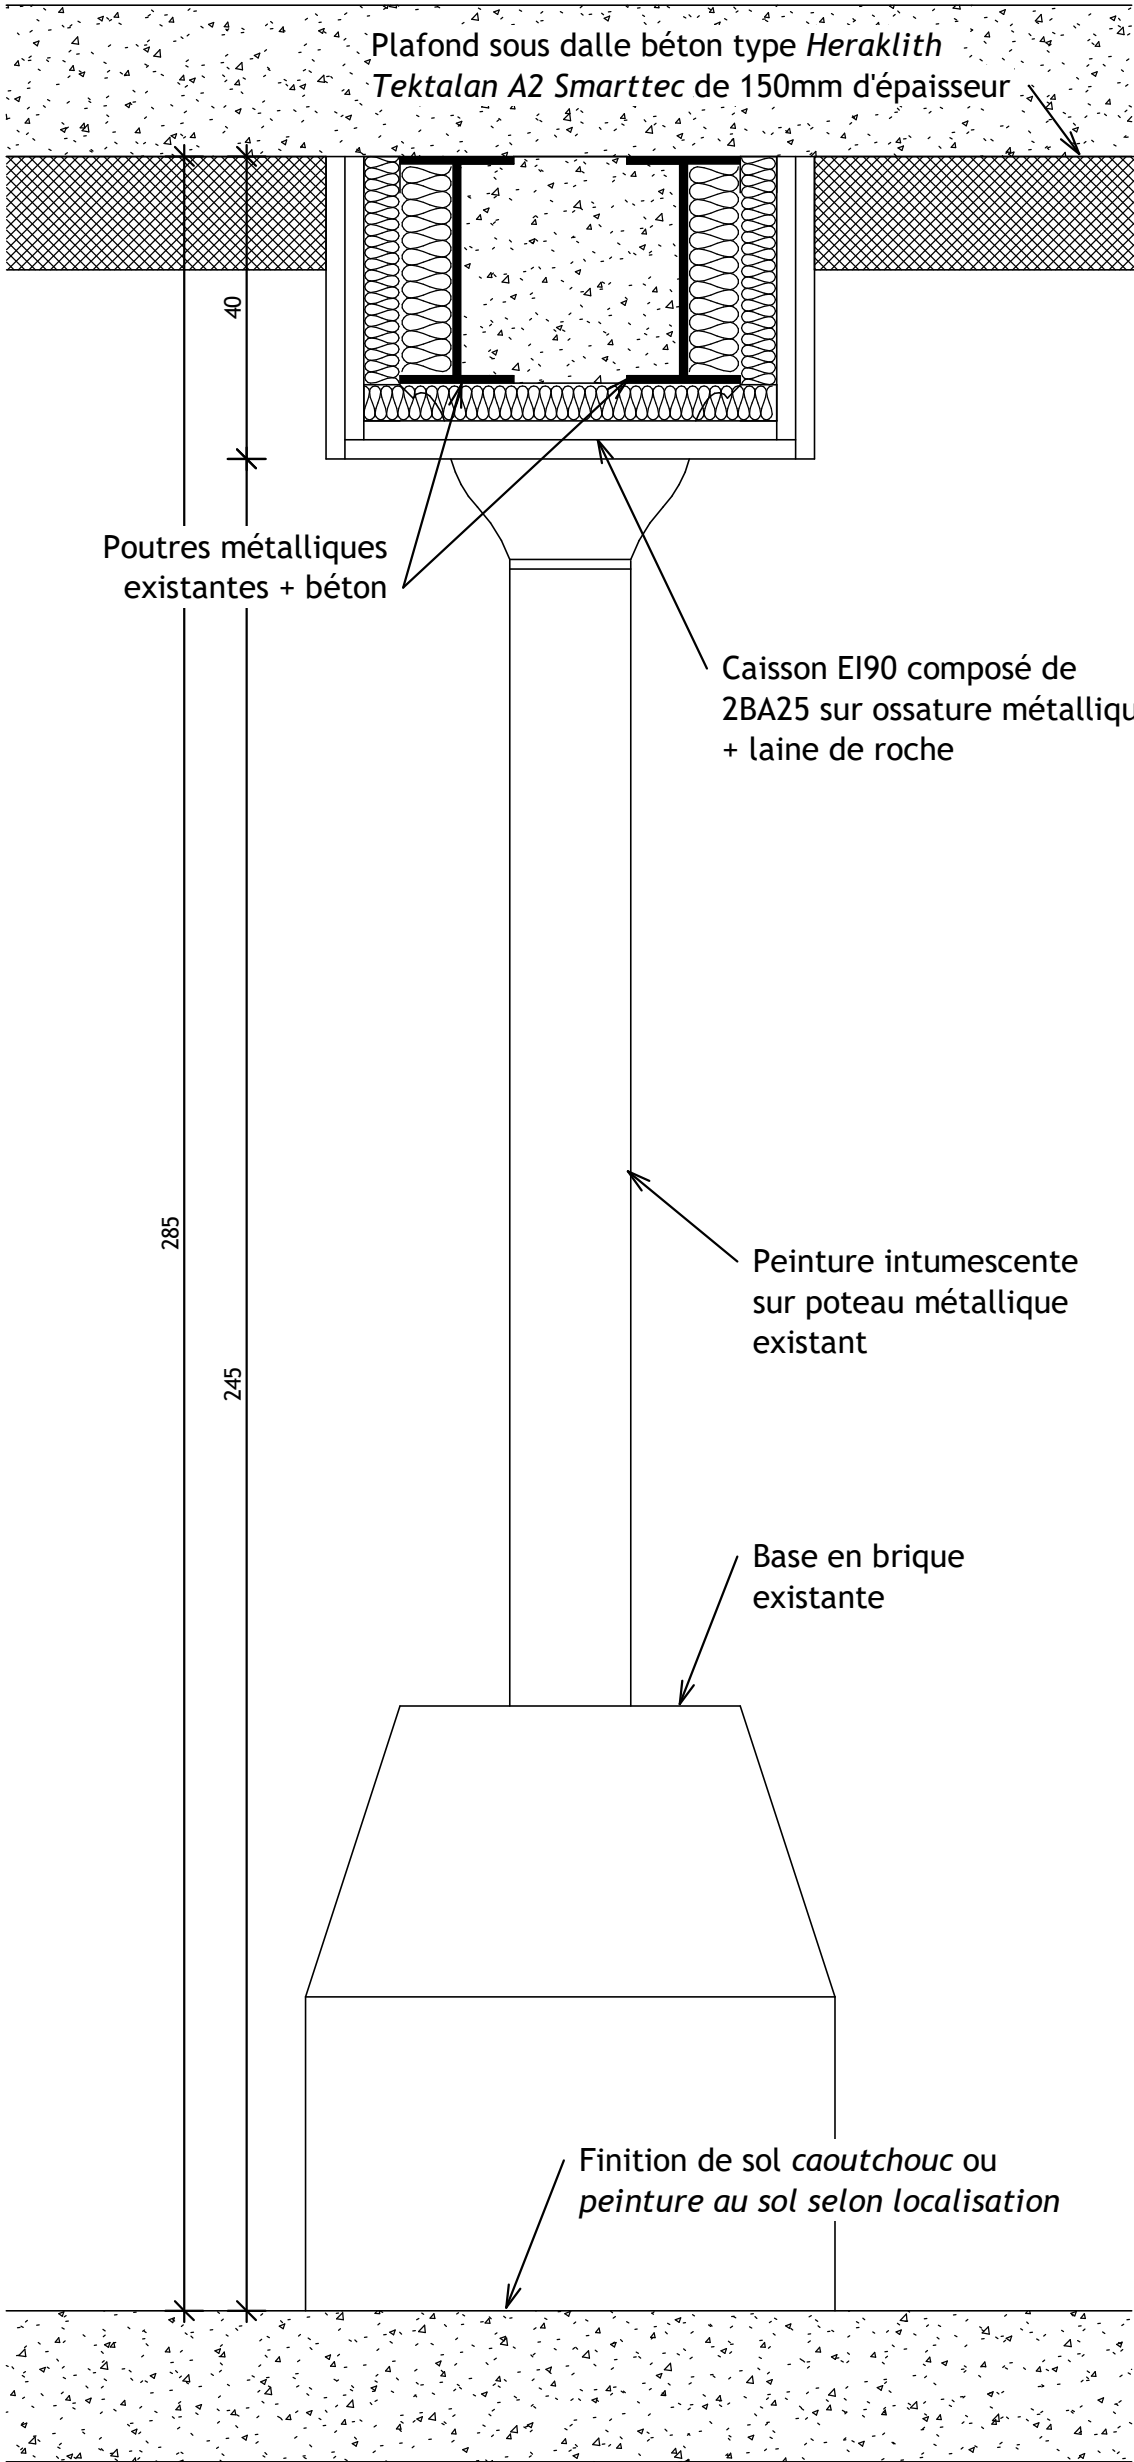

2EC - Eric Tahon
Expertise & études de la construction

Votre projet : nos compétences, votre sécurité

Université de Lille - Moulins

Echelle	1 : 10	Rénovation des sanitaires au sous-sol du bâtiment R
Unité :	cm	
Date :	01/04/2026	