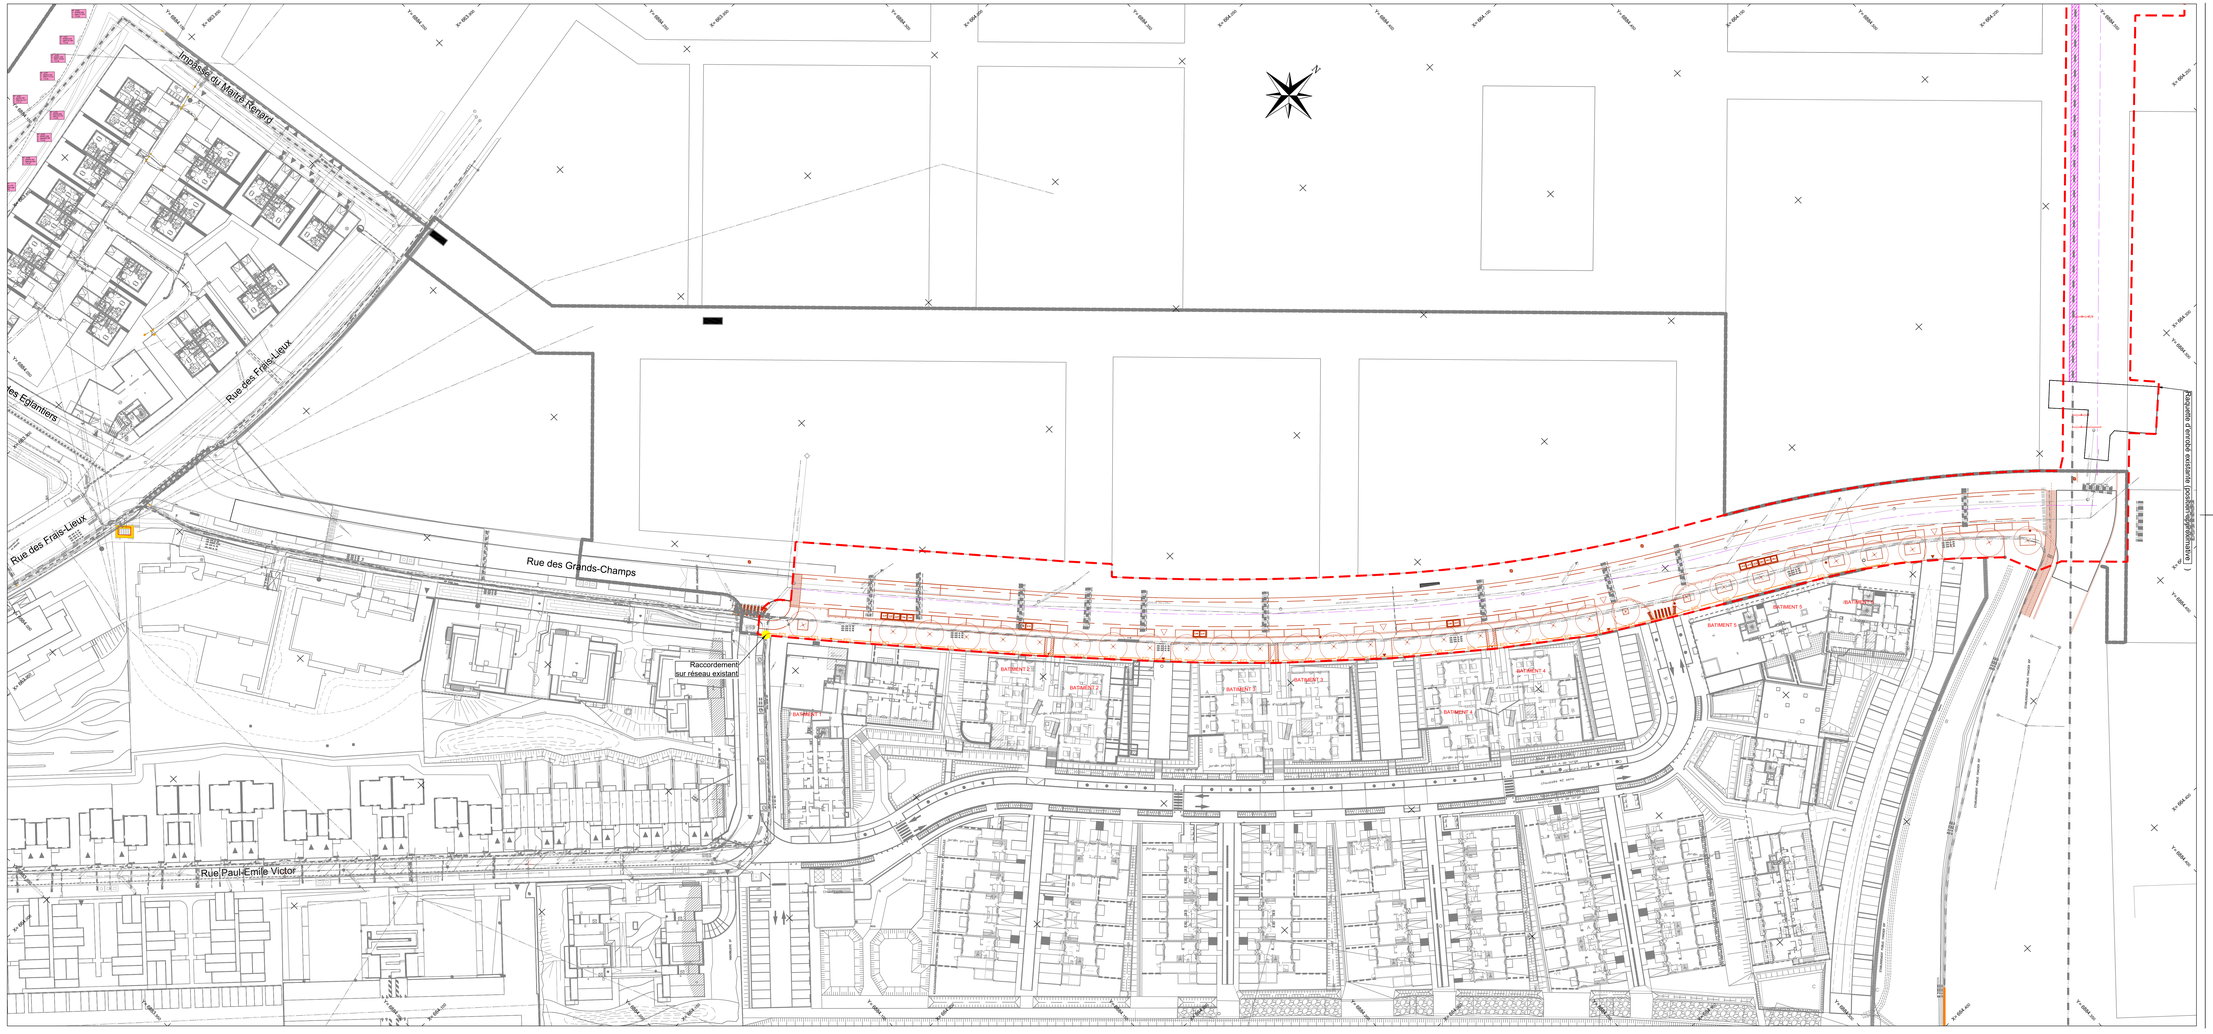

- LEGENDE -

RÉSEAUX PROJETES

- Merlon sur le réseau du Trapil
- Piste de chantier
- Réseau Eclairage projeté
- Point de raccordement sur réseau existant
- Axe de la rue projetée

LIMITE ETUDE FRAIS-LIEUX ET DIAGONALE

LOUVRES .95
ZAC ECOQUARTIER
QUARTIER DES FRAIS LIEUX

Maîtrise d'ouvrage

Grand Paris Aménagement
Direction Territoriale Grand Paris Nord
Bât. 033 - Parc du Pont de Flandre
11 rue de Cambrai - CS 10 052
75 945 PARIS
Tél : 01 40 04 66 00

Maîtrise d'oeuvre

Paysagiste mandataire	MUTABILIS paysage & urbanisme	**Mutabilis Paysage et Urbanisme** 4 passage Courtois - 75011 Paris Tel: 01.43.48.61.33 projet@mutabilis-paysage.com
Bureau d'étude Technique VRD	PROGEXIAL	**PROGEXIAL** 12 rue Narcisse Gallien BP335, 91 163 LONGJUMEAU Tél : 01 64 48 14 84 thierry.roland@progexial.fr
BET Eclairage	cobalt lighting design	**COBALT LIGHTING DESIGN** 9 Place Colbert, 69 001 LYON Tél : 04 78 39 36 05 rtrollet@cobalt-lumiere.com

PLAN DU RESEAU ECLAIRAGE PROJETE

Phase : PRO

Auteur	Date	Indice	Numéro de doc.	Echelle	
PGX	NOV 2025	C	2.1.12	1/500	