



Carnet de profils et coupes

MAITRISE D'OUVRAGE		MAITRISE D'OEUVRE			Rue des Grands Champs		Carnet des profils et coupes							PHASE PRO
GRAND PARIS AMÉNAGEMENT Direction Territoriale Grand Paris Nord Bât. 033 - Parc du Pont de Flandre 11 rue de Cambrai 75 945 PARIS Tél : 01 40 04 66 00		Paysagiste Urbaniste	Bureau d'étude VRD	BET Eclairage										
		MUTABILIS Paysage et Urbanisme 4 passage Courtois 75011 PARIS Tél : 01.43.48.61.33 projet@mutabilis-paysage.com	PROGEXIAL 12 rue Narcisse Gallien BP335 91 163 LONGJUMEAU Tél : 01 64 48 14 84 thierry.roland@progexial.fr	COBALT Lighting Design 9 Place Colbert 69 001 LYON Tél : 04 78 39 36 05 rtrollet@cobalt-lumiere.com	AUTEUR	MUTABILIS	DATE	05/11/2025	INDICE	A	NUMERO	2.2	ECHELLE	

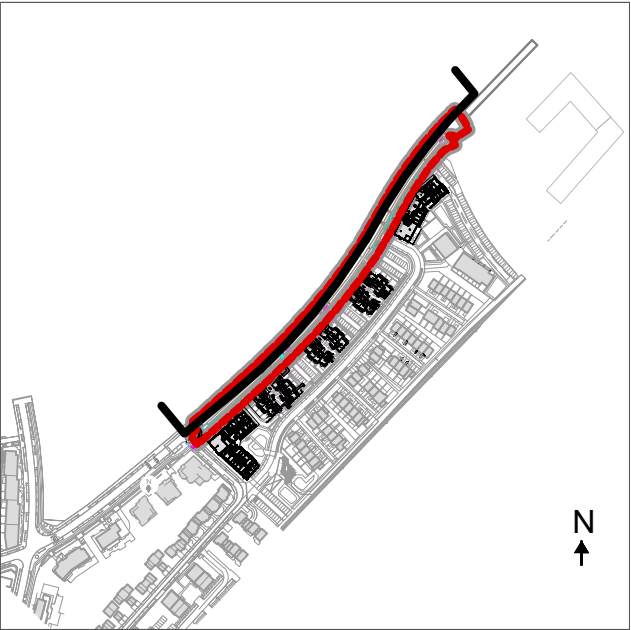


Plan de repérage

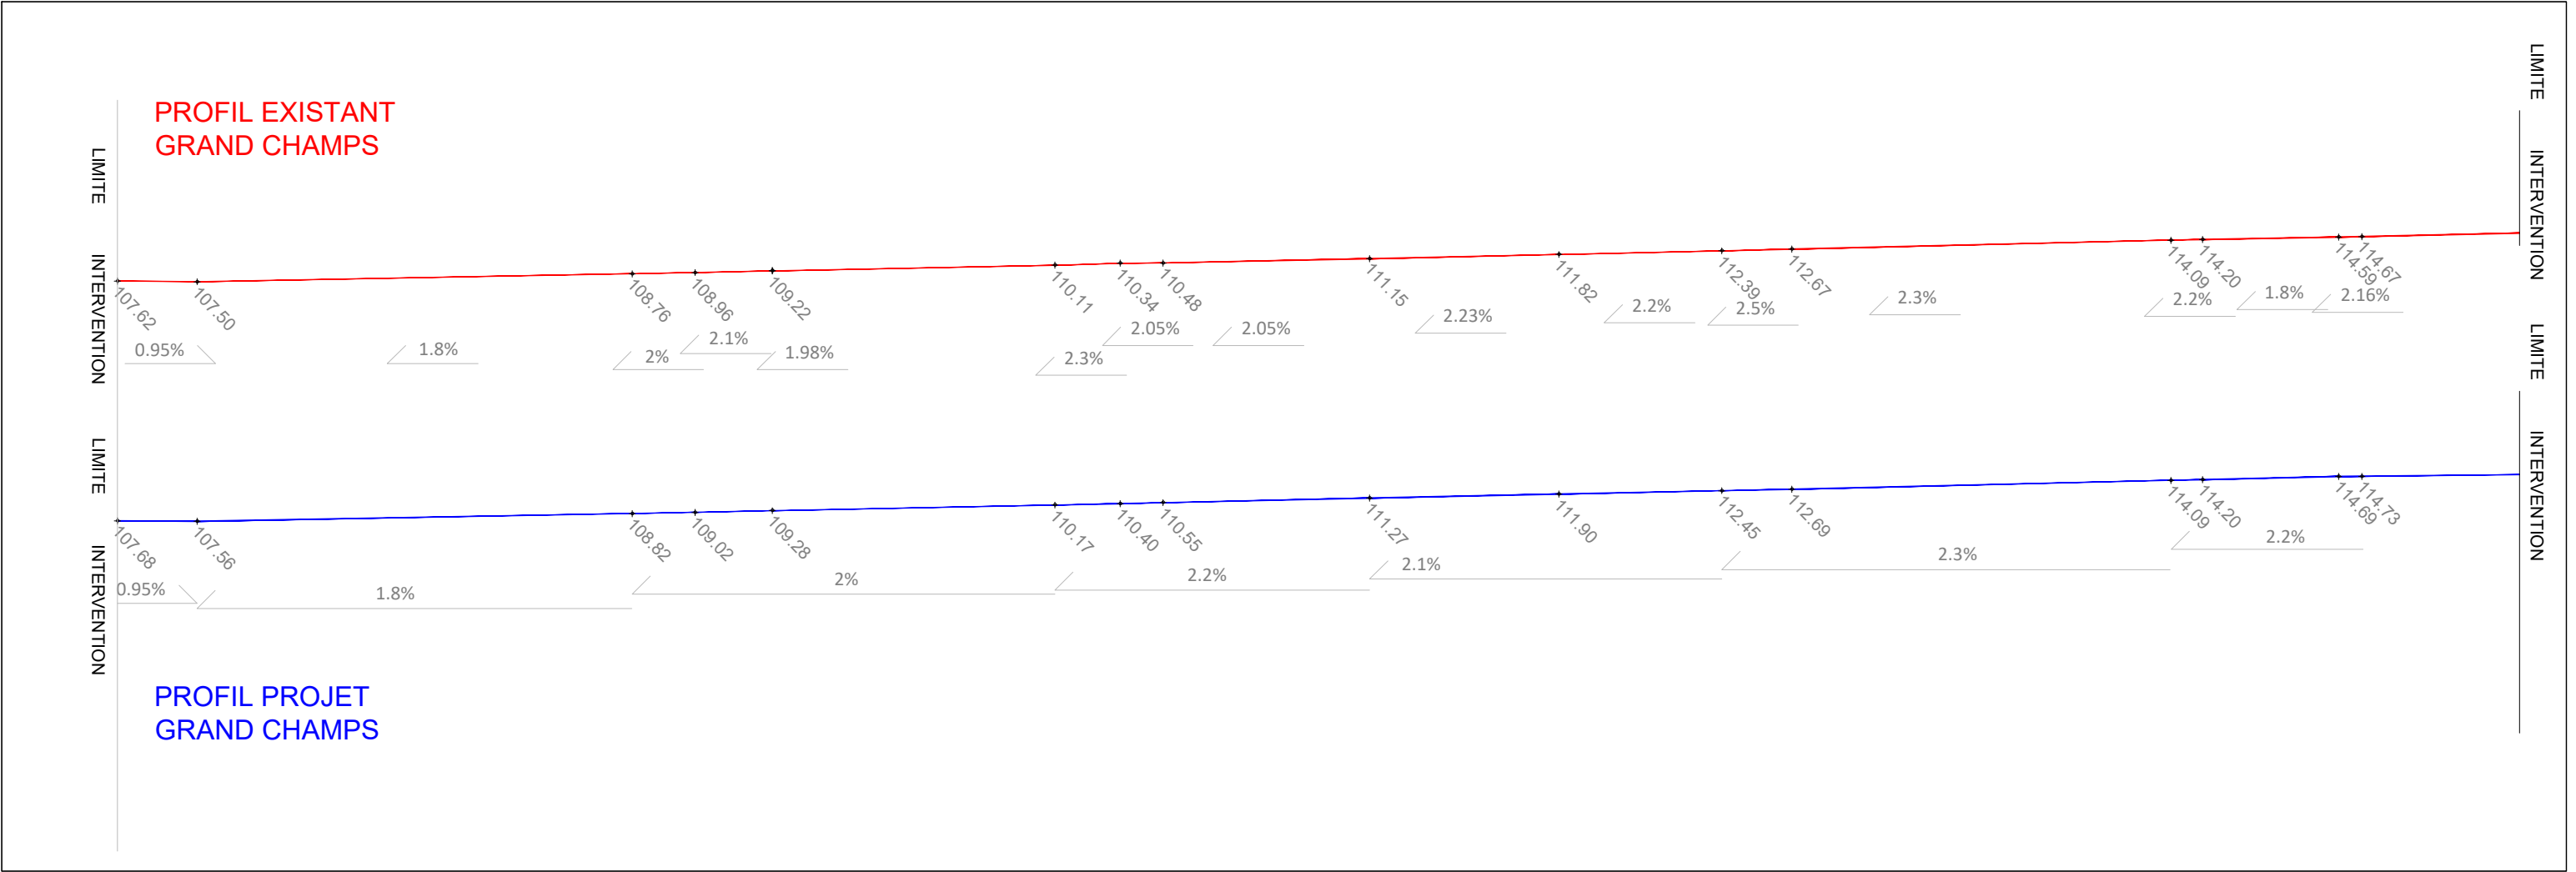


Coupe ech. 1/1000


MAITRISE D'OUVRAGE		MAITRISE D'OEUVRE				Rue de Grands Champs		Profil de la rue des grands champs								PHASE PRO
GRAND PARIS AMÉNAGEMENT Direction Territoriale Grand Paris Nord Bât. 033 - Parc du Pont de Flandre 11 rue de Cambrai 75 945 PARIS Tél : 01 40 04 66 00		Paysagiste Urbaniste MUTABILIS Paysage et Urbanisme 4 passage Courtois 75011 PARIS Tél : 01.43.48.61.33 projet@mutabilis-paysage.com	Bureau d'étude VRD PROGEXIAL 12 rue Narcisse Gallien BP335 91 163 LONGJUMEAU Tél : 01 64 48 14 84 thierry.roland@progexial.fr	BET Eclairage COBALT Lighting Design 9 Place Colbert 69 001 LYON Tél : 04 78 39 36 05 rtrolliet@cobalt-lumiere.com				AUTEUR	MUTABILIS	DATE	05/11/2025	INDICE	A	NUMERO	2.2.1	

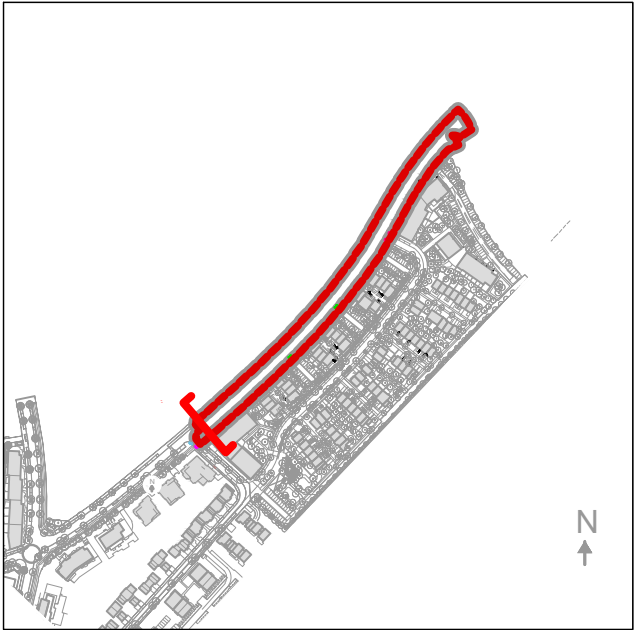

Plan de repérage

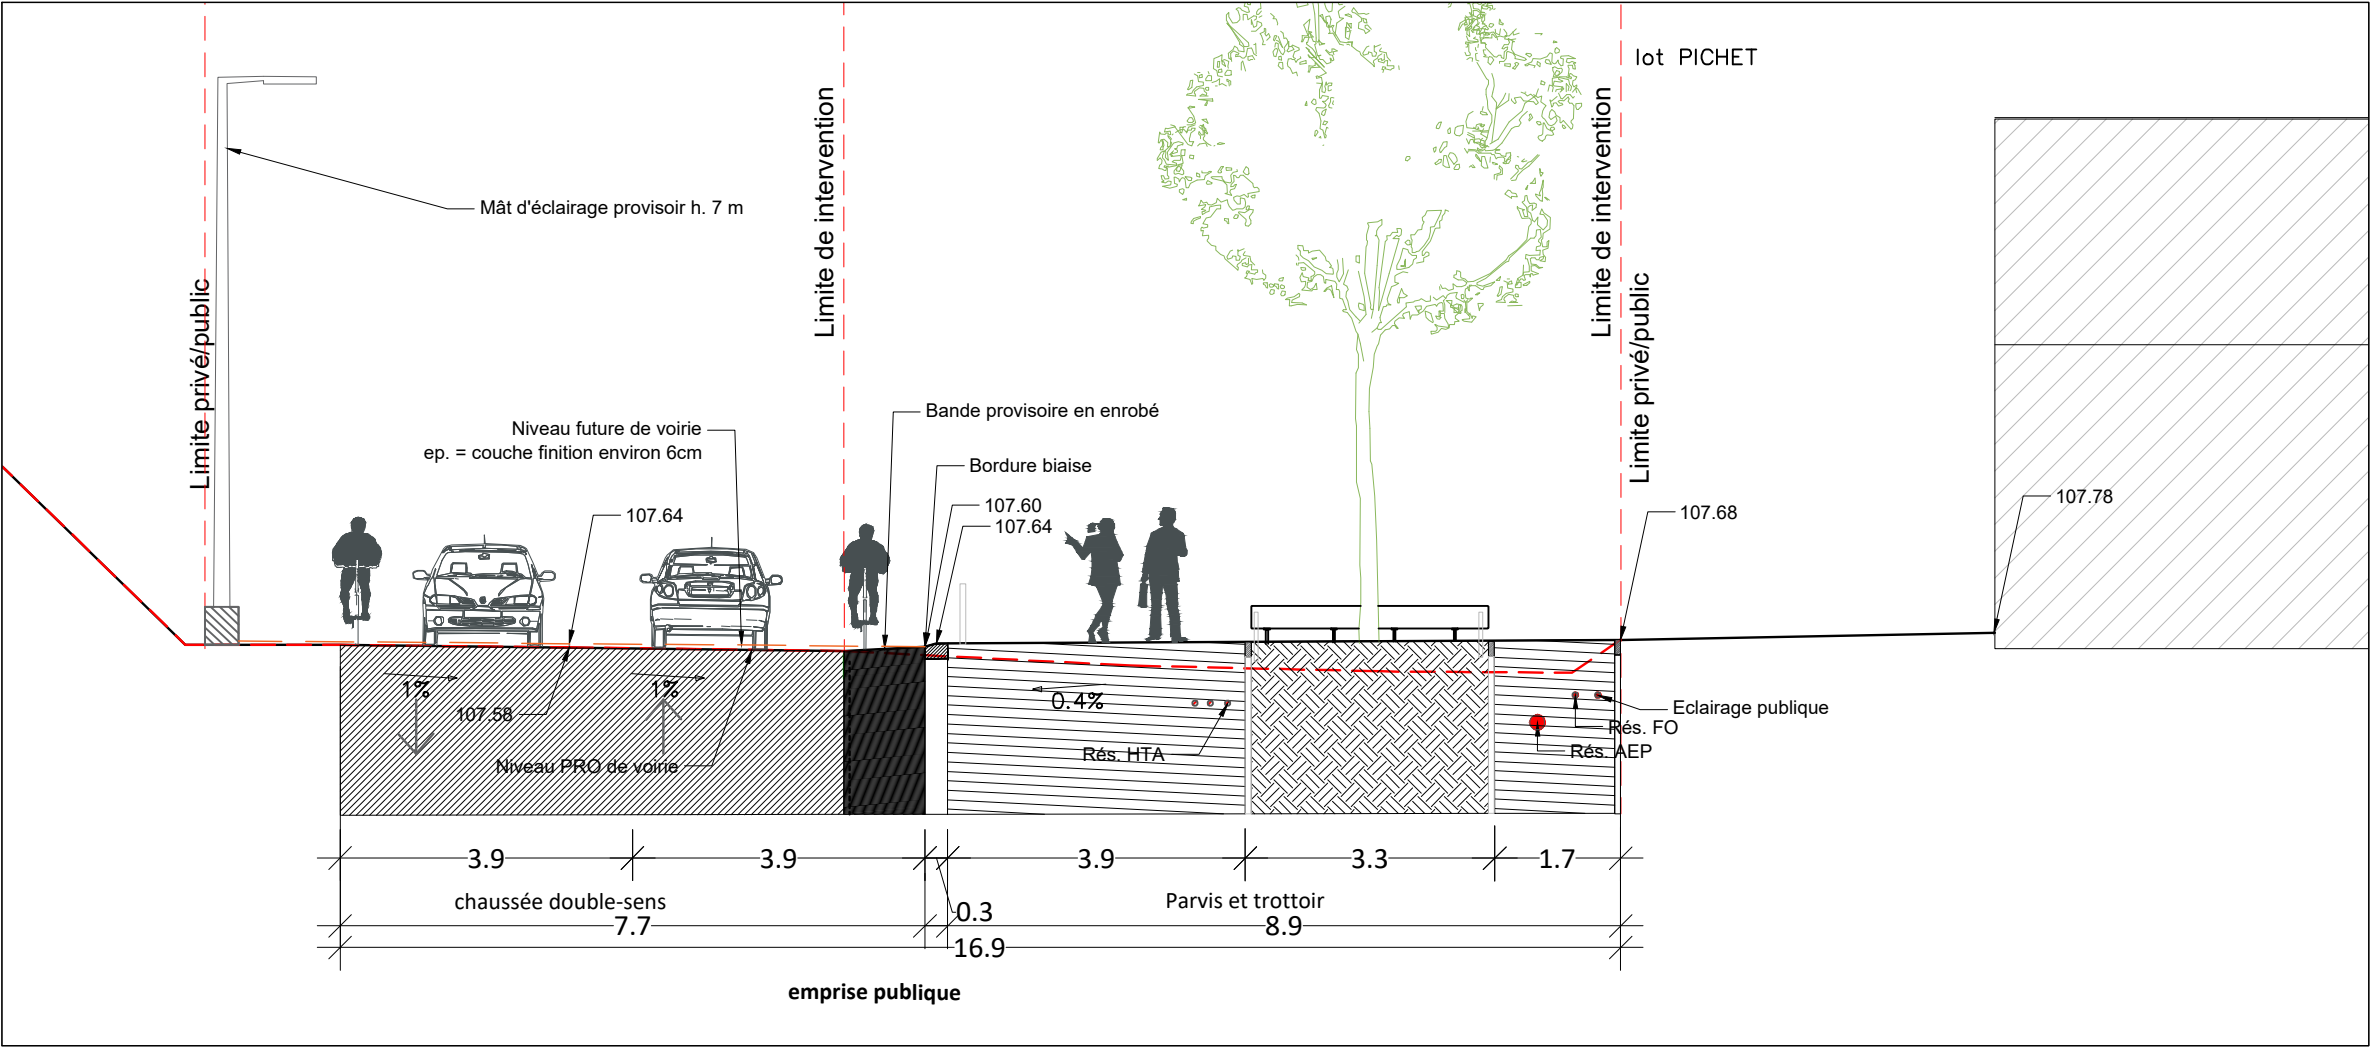


Coupe ech. 1/100

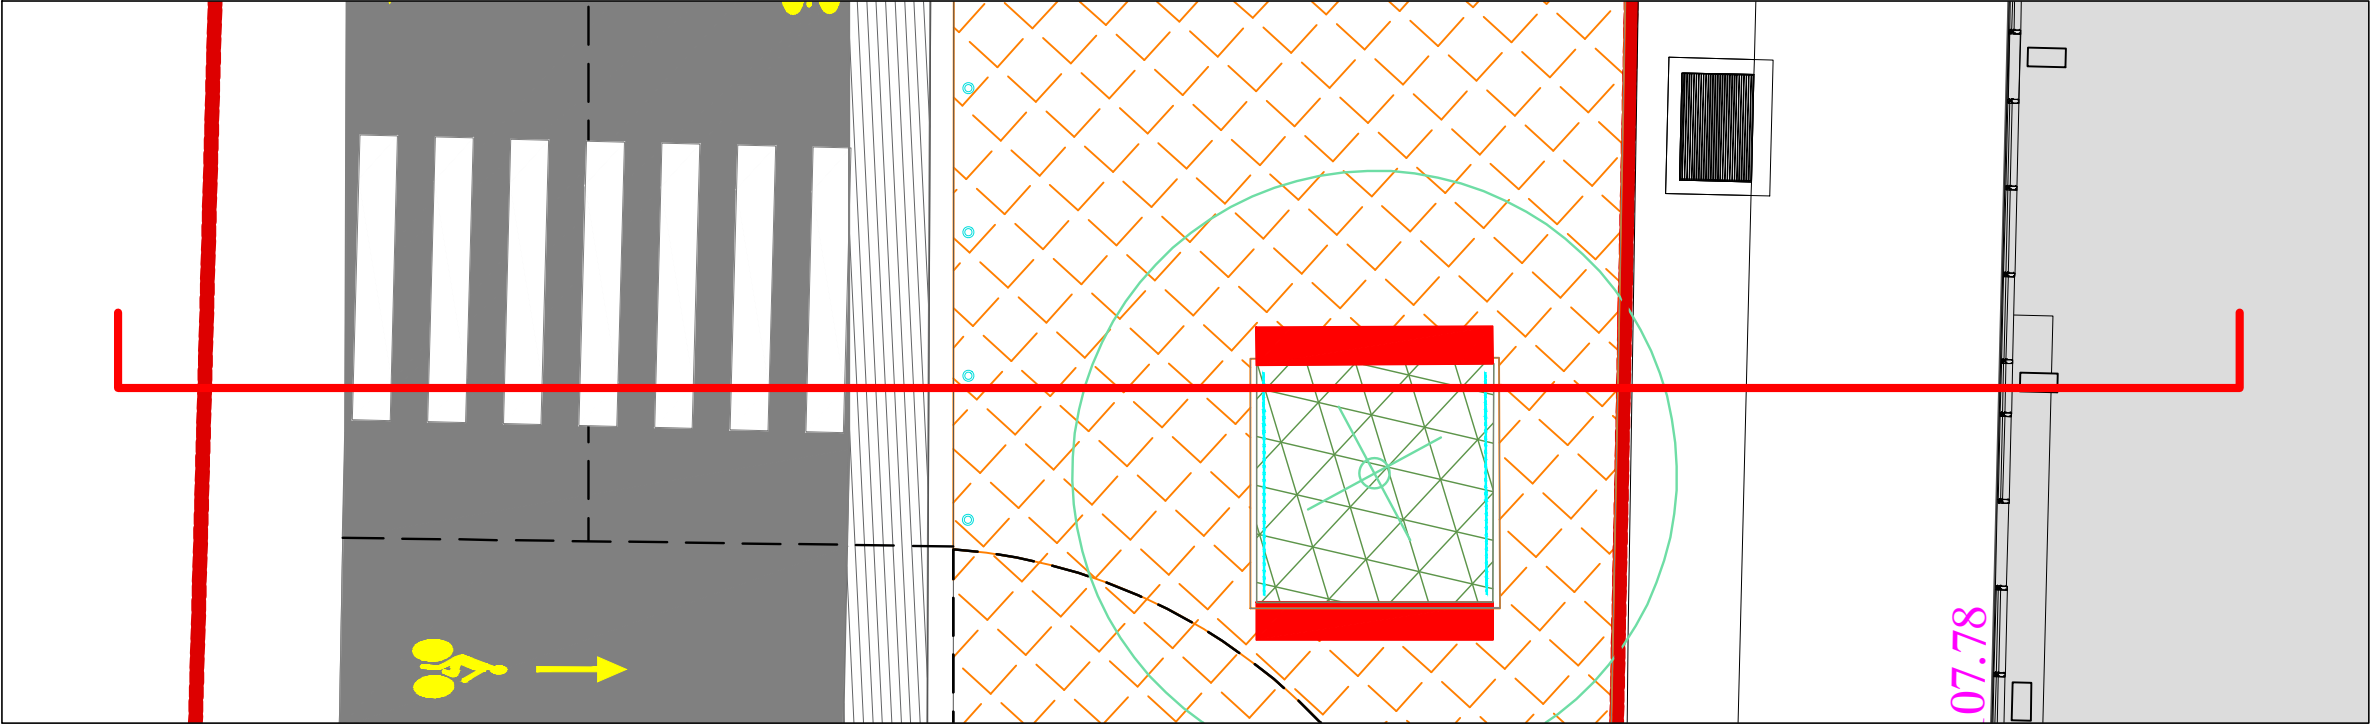


Plan ech. 1/100


MAITRISE D'OUVRAGE		MAITRISE D'OEUVRE				Rue de Grands Champs		Coupe Ouest piste cyclable / parvis commerce								PHASE PRO
GRAND PARIS AMÉNAGEMENT Direction Territoriale Grand Paris Nord Bât. 033 - Parc du Pont de Flandre 11 rue de Cambrai 75 945 PARIS Tél : 01 40 04 66 00		Paysagiste Urbaniste		Bureau d'étude VRD	BET Eclairage											
		MUTABILIS Paysage et Urbanisme 4 passage Courtois 75011 PARIS Tél : 01.43.48.61.33 projet@mutabilis-paysage.com		PROGEXIAL 12 rue Narcisse Gallien BP335 91 163 LONGJUMEAU Tél : 01 64 48 14 84 thierry.roland@progexial.fr	COBALT Lighting Design 9 Place Colbert 69 001 LYON Tél : 04 78 39 36 05 rtrolliet@cobalt-lumiere.com											
		AUTEUR		MUTABILIS		DATE	05/11/2025	INDICE	A	NUMERO	2.2.2	ECHELLE	1/100			

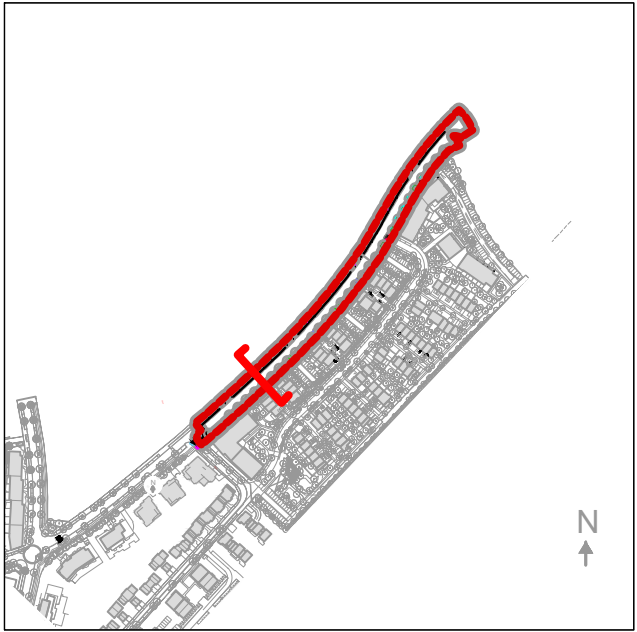

Plan de repérage

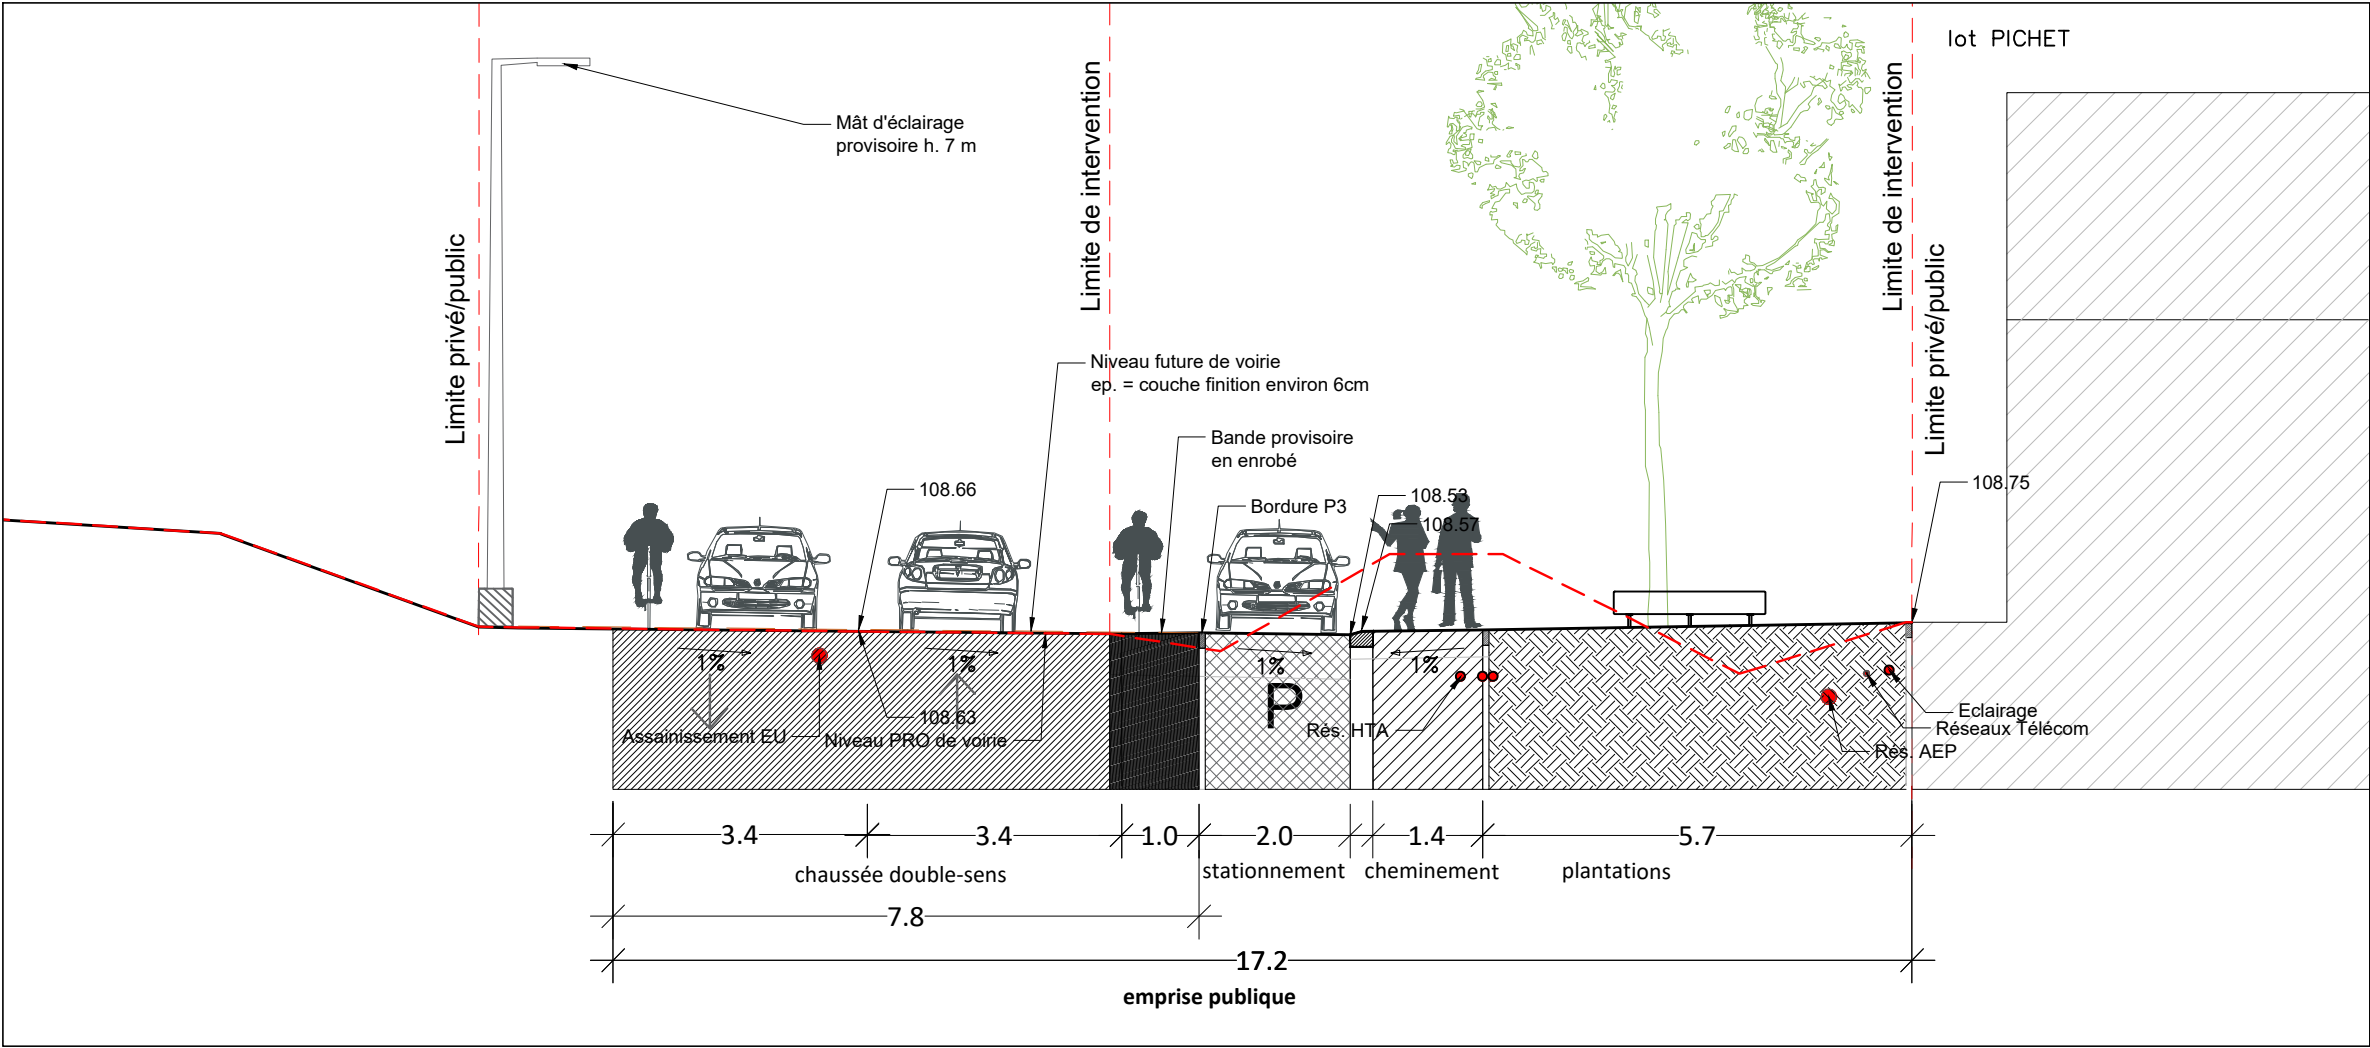


Coupe ech. 1/100

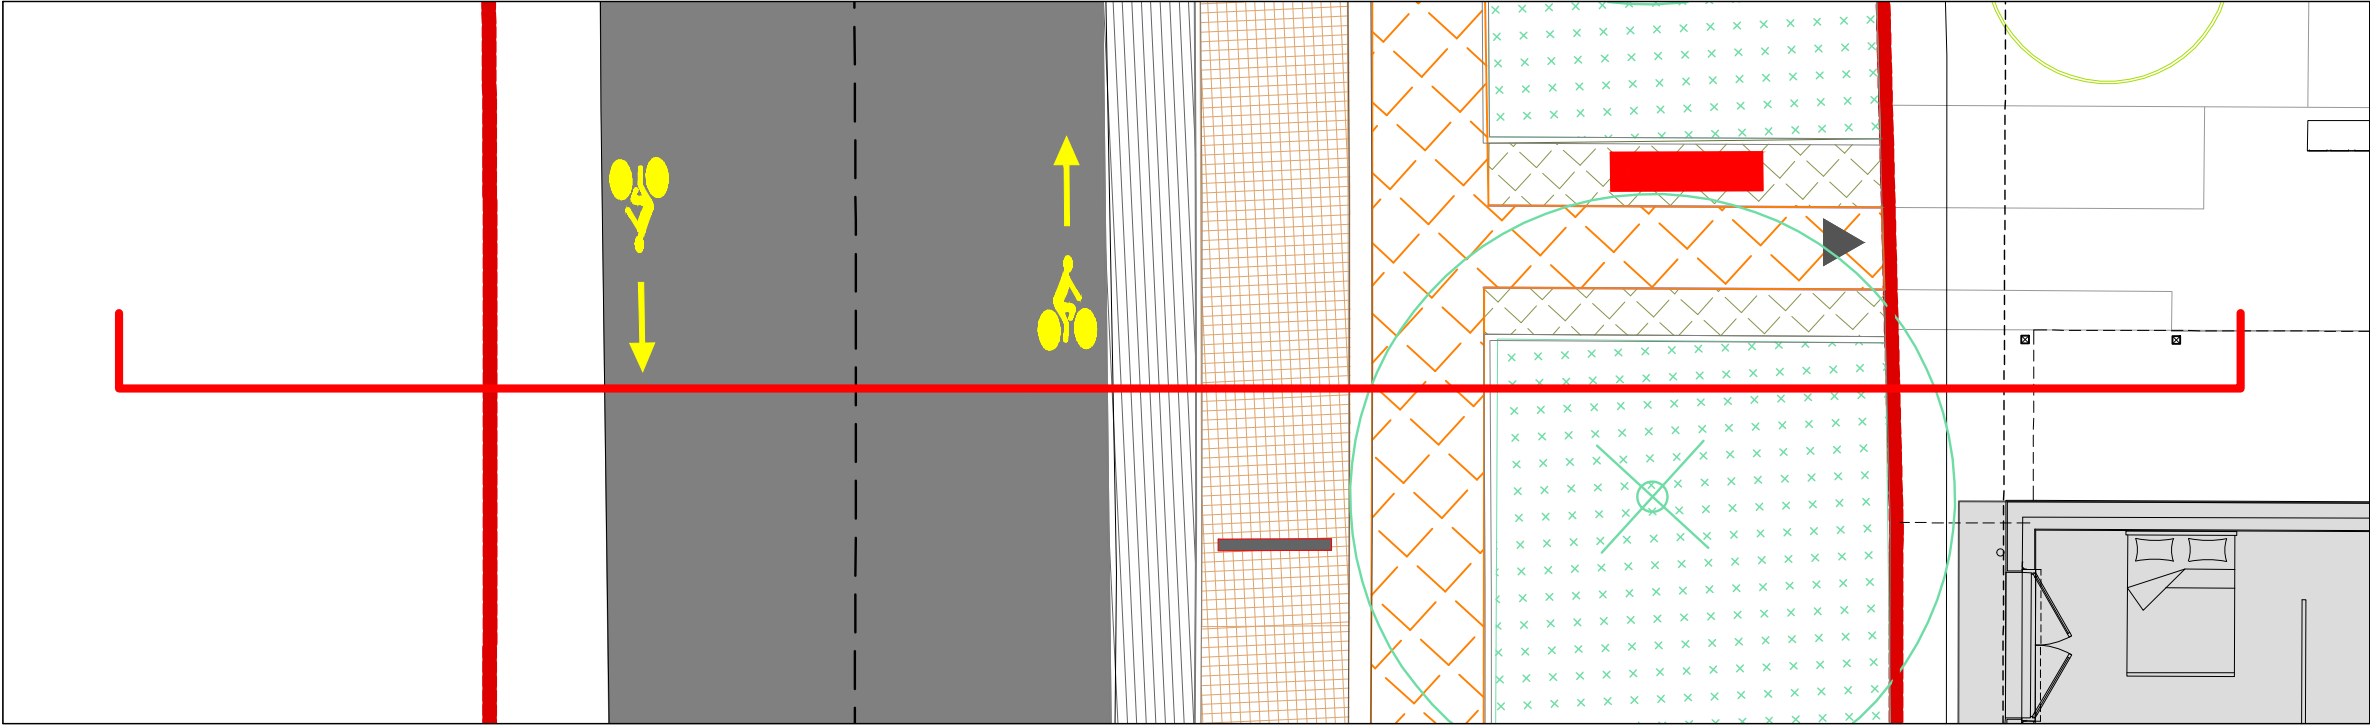


Plan ech. 1/100


MAITRISE D'OUVRAGE		MAITRISE D'OEUVRE				Rue des Grands Champs		Coupe bande utile / trottoir / bande plantée									PHASE
GRAND PARIS AMÉNAGEMENT Direction Territoriale Grand Paris Nord		Paysagiste Urbaniste		Bureau d'étude VRD	BET Eclairage												
Bât. 033 - Parc du Pont de Flandre 11 rue de Cambrai 75 945 PARIS Tél : 01 40 04 66 00		MUTABILIS Paysage et Urbanisme 4 passage Courtois 75011 PARIS Tél : 01.43.48.61.33 projet@mutabilis-paysage.com		PROGEXIAL 12 rue Narcisse Gallien BP335 91 163 LONGJUMEAU Tél : 01 64 48 14 84 thierry.roland@progexial.fr	COBALT Lighting Design 9 Place Colbert 69 001 LYON Tél : 04 78 39 36 05 rtrolliet@cobalt-lumiere.com		AUTEUR	MUTABILIS	DATE	05/11/2025	INDICE	A	NUMERO	2.2.3	ECHELLE	1/100	

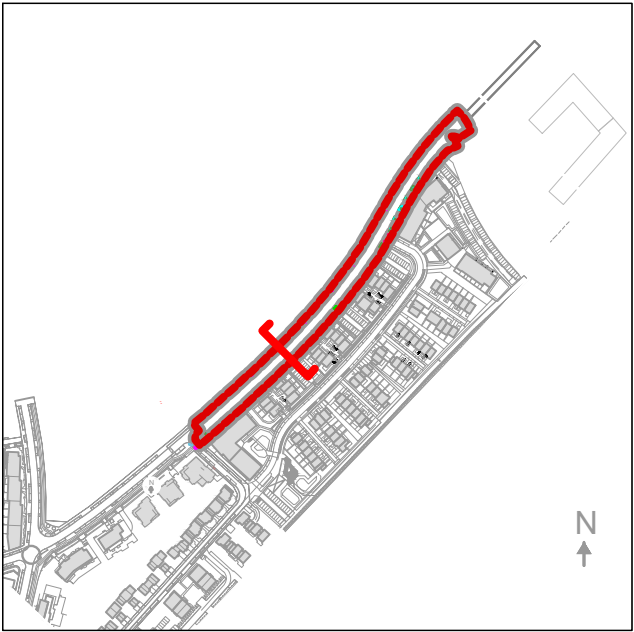

Plan de repérage

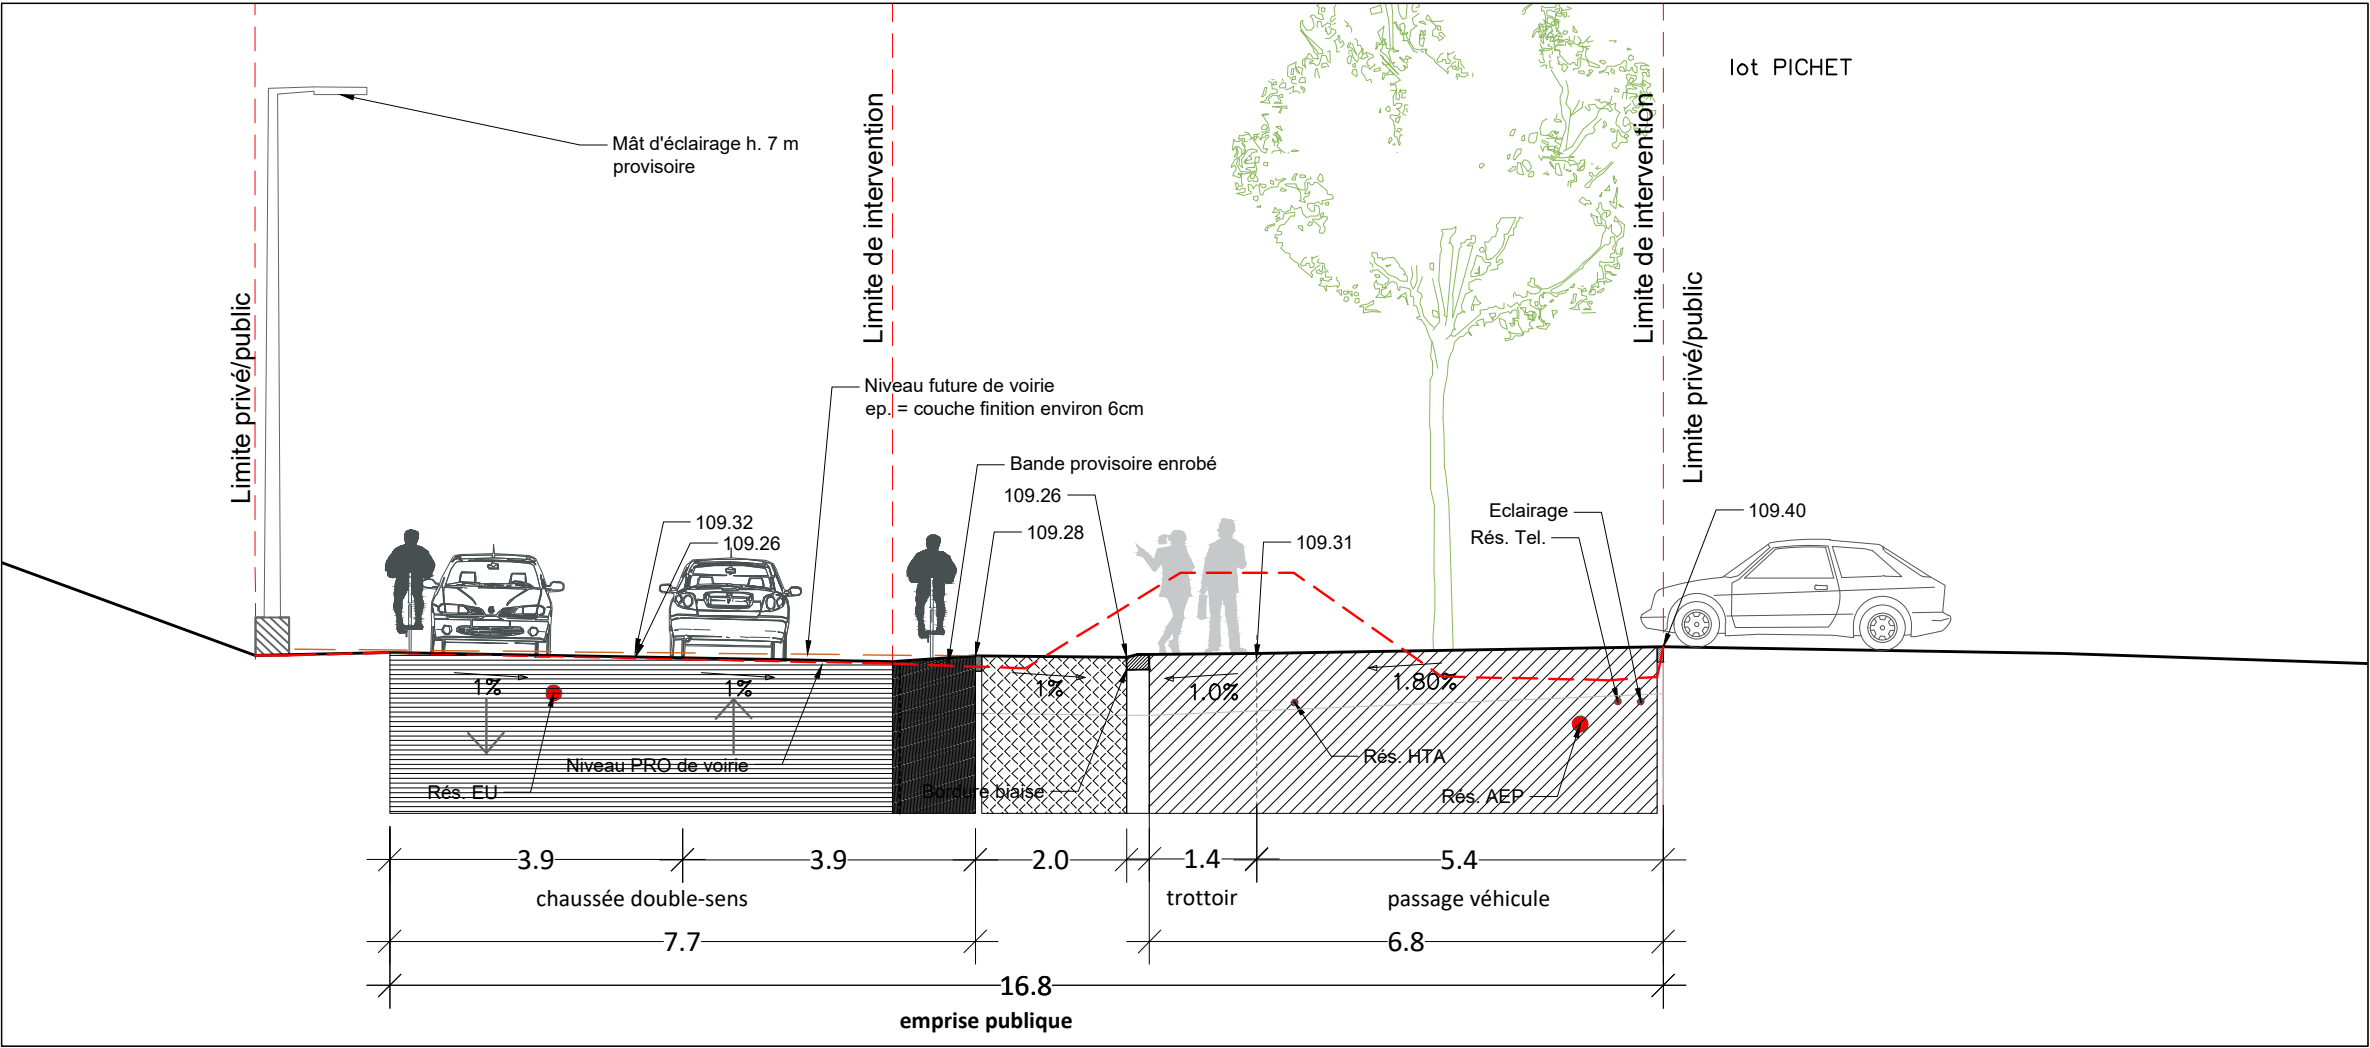


Coupe ech. 1/100

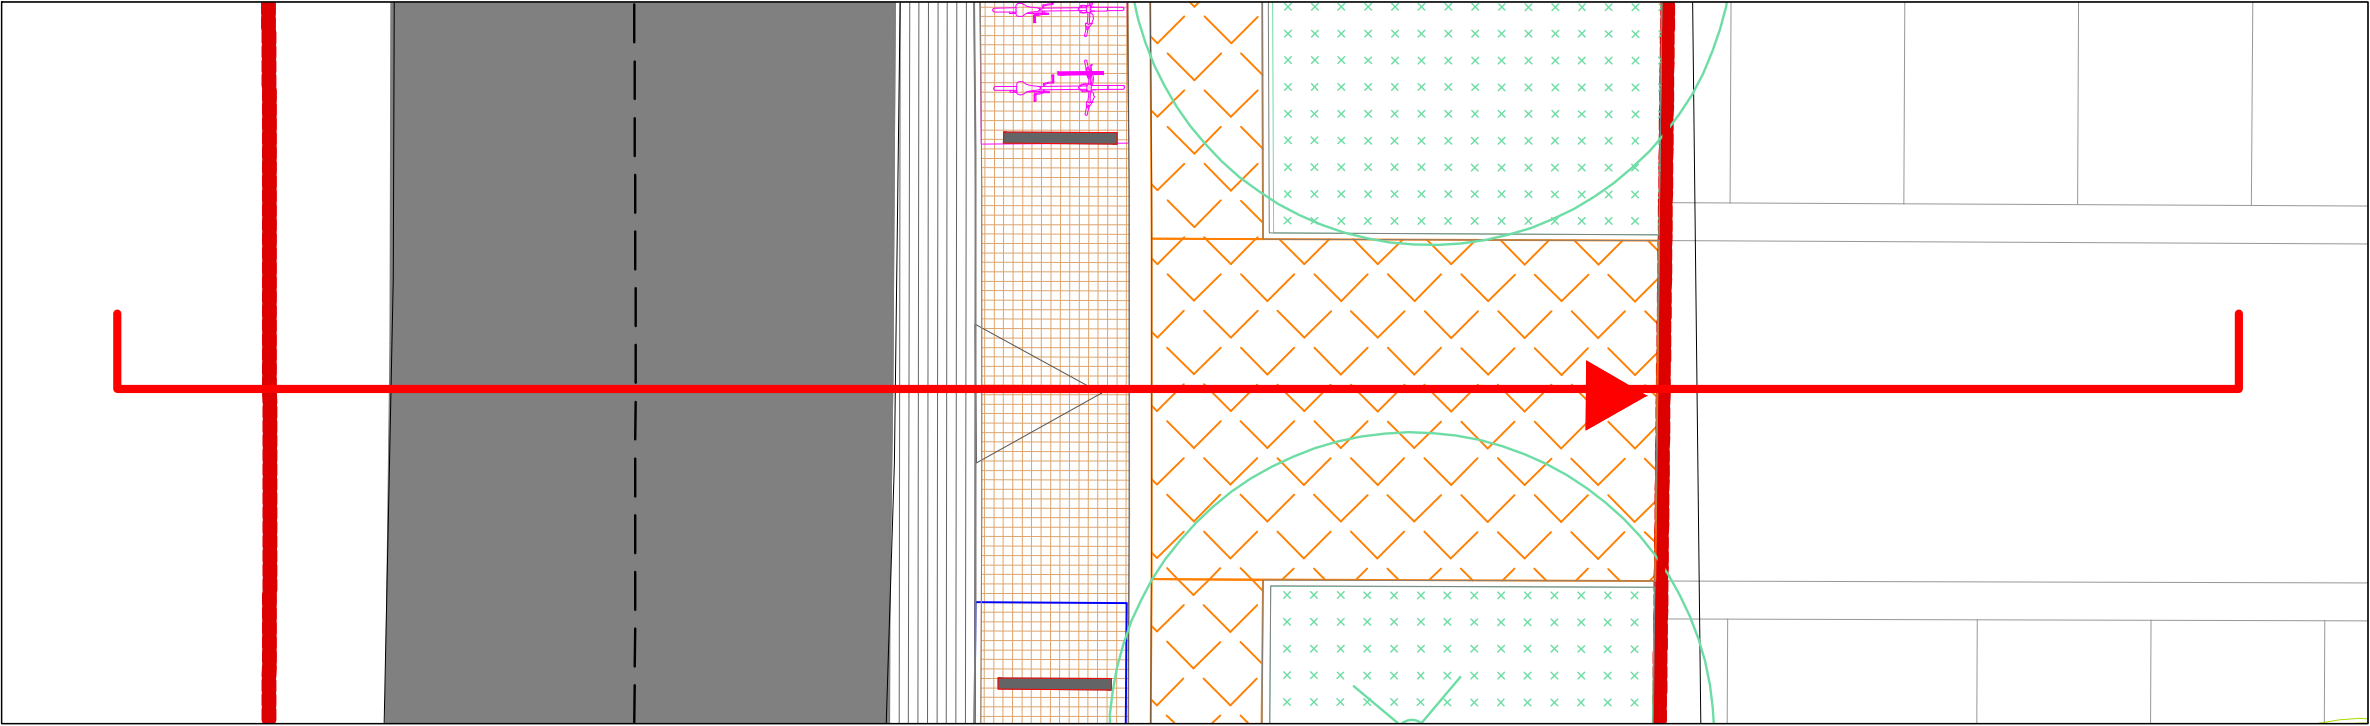


Plan ech. 1/100


MAITRISE D'OUVRAGE		MAITRISE D'OEUVRE				Rue des Grands Champs		Coupe accès poche de stationnement Pichet								PHASE PRO	
GRAND PARIS AMÉNAGEMENT Direction Territoriale Grand Paris Nord Bât. 033 - Parc du Pont de Flandre 11 rue de Cambrai 75 945 PARIS Tél : 01 40 04 66 00		Paysagiste Urbaniste MUTABILIS Paysage et Urbanisme 4 passage Courtois 75011 PARIS Tél : 01.43.48.61.33 projet@mutabilis-paysage.com		Bureau d'étude VRD PROGEXIAL 12 rue Narcisse Gallien BP335 91 163 LONGJUMEAU Tél : 01 64 48 14 84 thierry.roland@progexial.fr				BET Eclairage COBALT Lighting Design 9 Place Colbert 69 001 LYON Tél : 04 78 39 36 05 trouillet@cobalt-lumiere.com									
								AUTEUR	MUTABILIS	DATE	05/11/2025	INDICE	A	NUMERO	2.2.4		ECHELLE

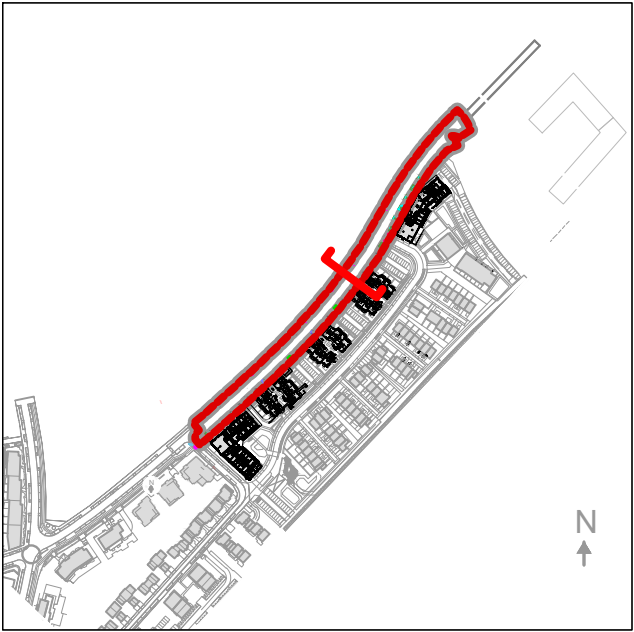

Plan de repérage

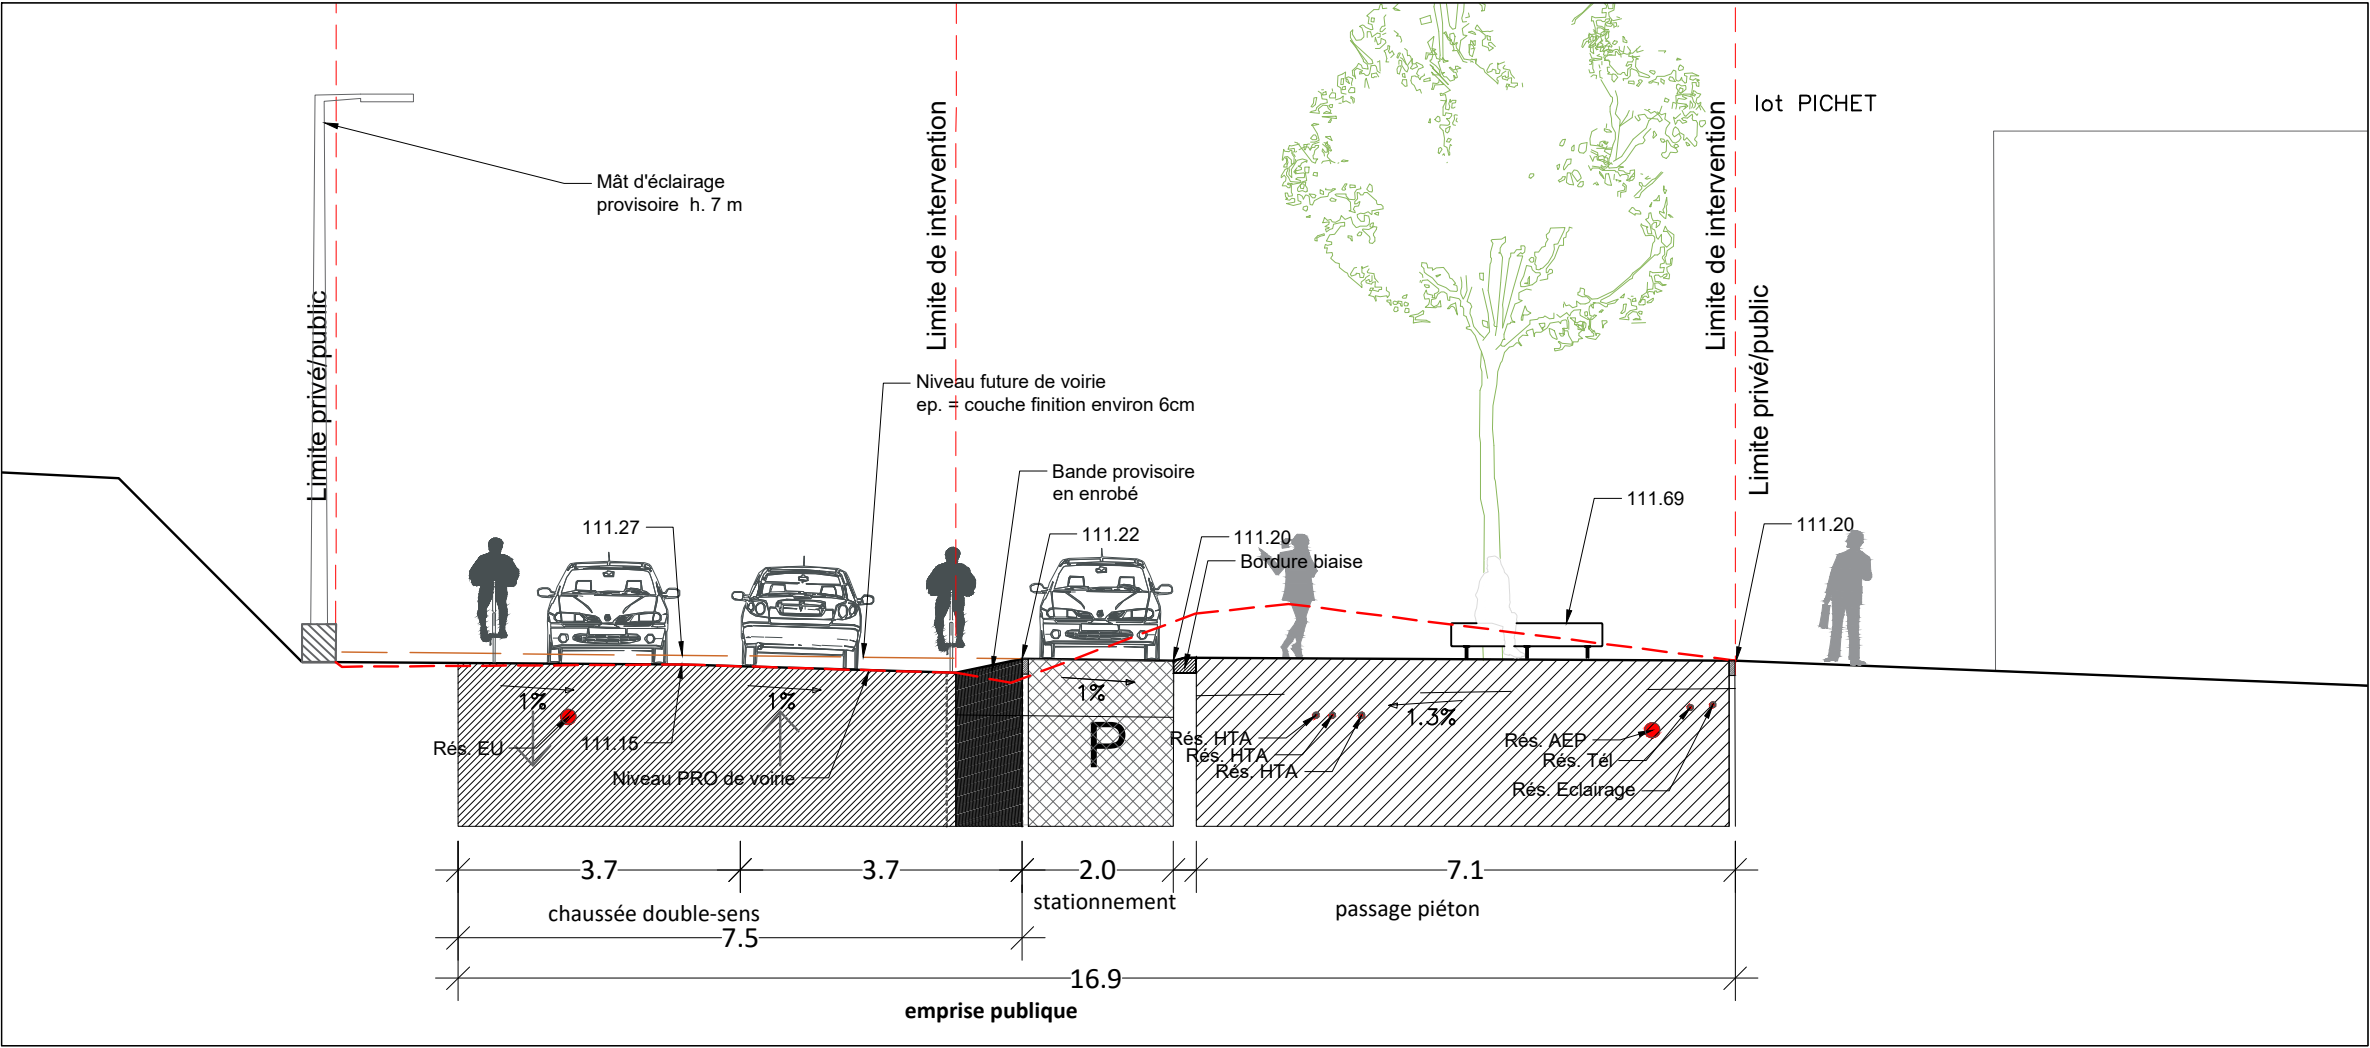


Coupe ech. 1/100

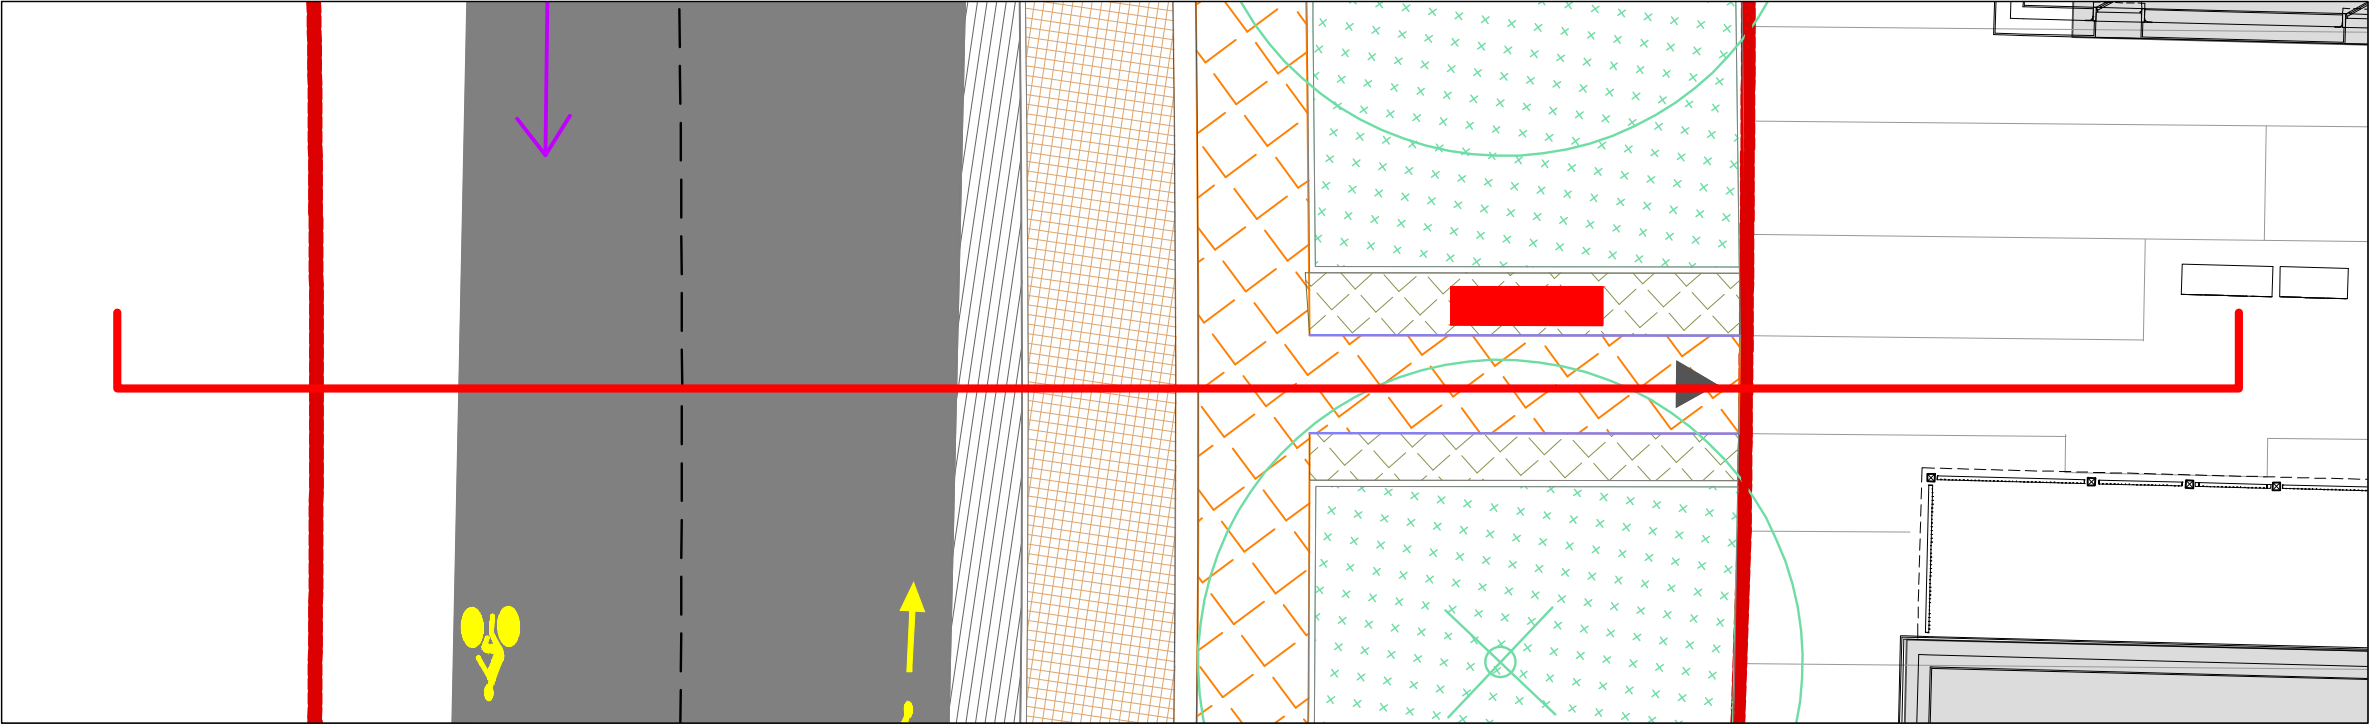


Plan ech. 1/100


MAITRISE D'OUVRAGE				MAITRISE D'OEUVRE				Rue des Grands Champs				Coupe accès piéton pichet				PHASE			
GRAND PARIS AMÉNAGEMENT Direction Territoriale Grand Paris Nord				Paysagiste Urbaniste MUTABILIS Paysage et Urbanisme 4 passage Courtois 75011 PARIS Tél : 01.43.48.61.33 projet@mutabilis-paysage.com				Bureau d'étude VRD PROGEXIAL 12 rue Narcisse Gallien BP335 91 163 LONGJUMEAU Tél : 01 64 48 14 84 thierry.roland@progexial.fr				BET Eclairage COBALT Lighting Design 9 Place Colbert 69 001 LYON Tél : 04 78 39 36 05 rtrouillet@cobalt-lumiere.com				AUTEUR			
Bât. 033 - Parc du Pont de Flandre 11 rue de Cambrai 75 945 PARIS Tél : 01 40 04 66 00												DATE				05/11/2025			
												INDICE				A			
												NUMERO				2.2.5			
												ECHELLE				1/100			
																PRO			

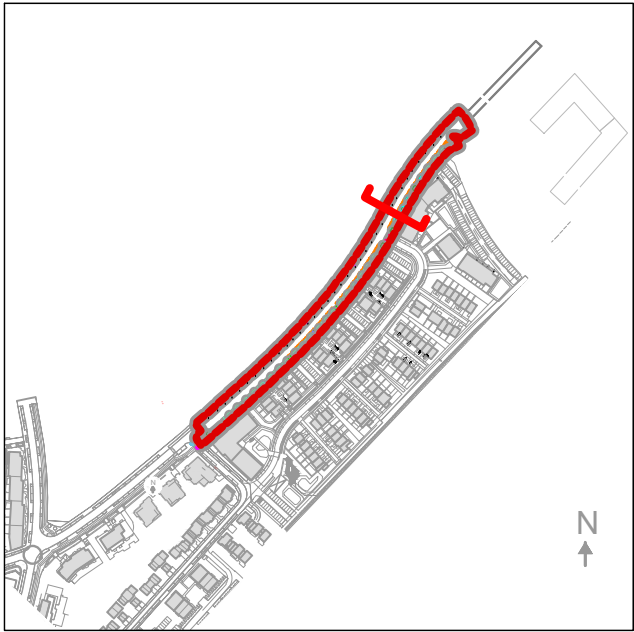

Plan de repérage

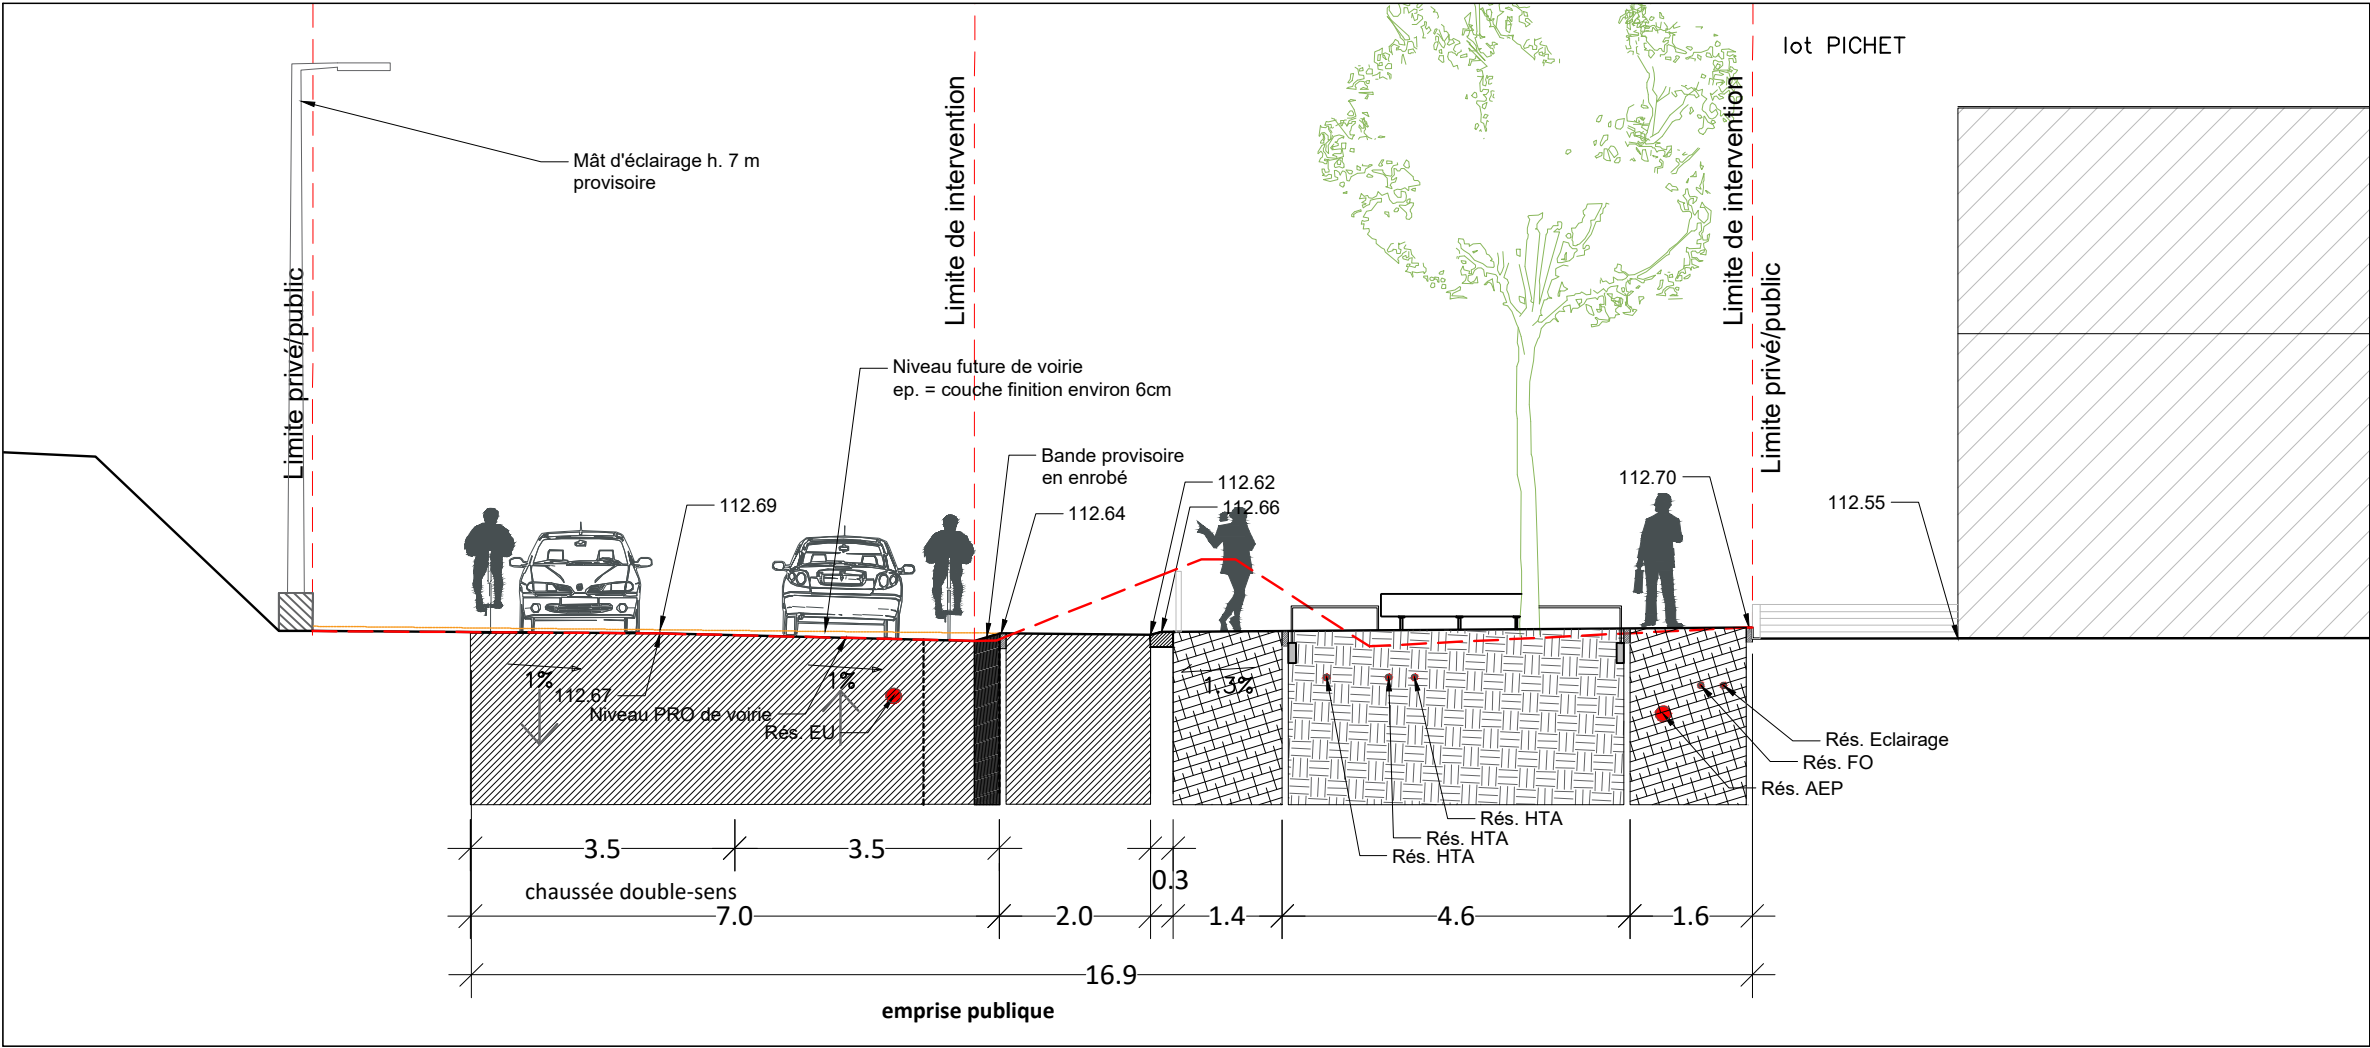

Coupe ech. 1/100

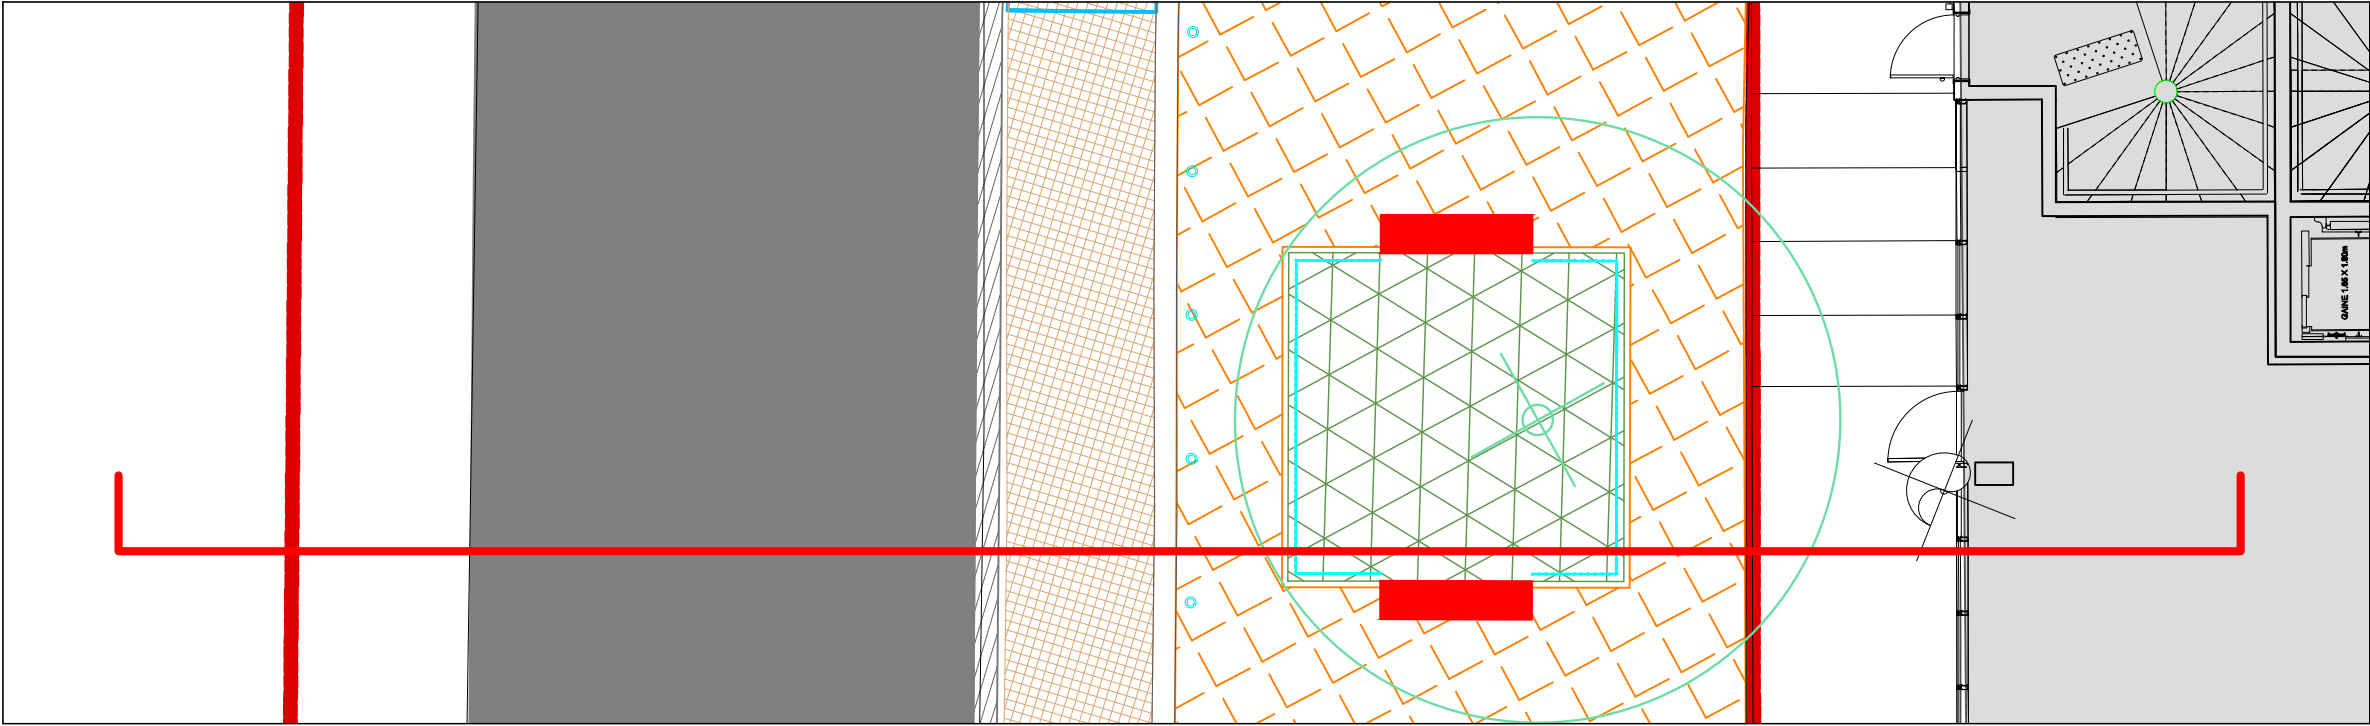

Plan ech. 1/100

MAITRISE D'OUVRAGE		MAITRISE D'OEUVRE				Rue des Grands Champs		Coupe parvis commerce Est								PHASE PRO
GRAND PARIS AMÉNAGEMENT Direction Territoriale Grand Paris Nord Bât. 033 - Parc du Pont de Flandre 11 rue de Cambrai 75 945 PARIS Tél : 01 40 04 66 00		Paysagiste Urbaniste MUTABILIS Paysage et Urbanisme 4 passage Courtois 75011 PARIS Tél : 01.43.48.61.33 projet@mutabilis-paysage.com		Bureau d'étude VRD	BET Eclairage											
				PROGEXIAL 12 rue Narcisse Gallien BP335 91 163 LONGJUMEAU Tél : 01 64 48 14 84 thierry.roland@progexial.fr	COBALT Lighting Design 9 Place Colbert 69 001 LYON Tél : 04 78 39 36 05 rtrolliet@cobalt-lumiere.com											
AUTEUR		MUTABILIS				DATE	05/11/2025	INDICE	A	NUMERO	2.2.6	ECHELLE	1/100			