


Carnet de détails

MAITRISE D'OUVRAGE		MAITRISE D'OEUVRE			Rue des Grands Champs		Carnet des détails							PHASE	
GRAND PARIS AMENAGEMENT Direction Territoriale Grand Paris Bât. 033 - Parc du Pont de Flandre 11 rue de Calbrai 75945 Paris Tél: 01 40 04 66 00		Paysagiste Urbaniste MUTABILIS Paysage et Urbanisme 4 passage Courtois 75011 PARIS Tél : 01.43.48.61.33 projet@mutabilis-paysage.com	BET VRD PROGEXIAL 12 rue Narcisse Gallien BP335 91 163 LONGJUMEAU Tél : 01 64 48 14 84 thierry.roland@progexial.fr	BET Eclairage COBALT Lighting Design 9 Place Colbert 69 001 LYON Tél : 04 78 39 36 05 rtrollet@cobalt-lumiere.com											
					AUTEUR	Mutabilis	DATE	11/2025	INDICE	A	NUMERO	2.3	ECHELLE		PRO

Légende
Typologie des calepinages

- Calepinage trottoir
20x20, 20x30cm
- Calepinage parvis
10x10, 10x15, 20x20, 20x30 cm
- Calepinage accès piéton Pichet
10x10, 10x15, 20x20, 20x30 cm
- Calepinage stationnement véhicule et vélo
20x20, 20x30 cm
- Calepinage accès véhicule Pichet
10x10, 10x15, 20x20, 20x30 cm

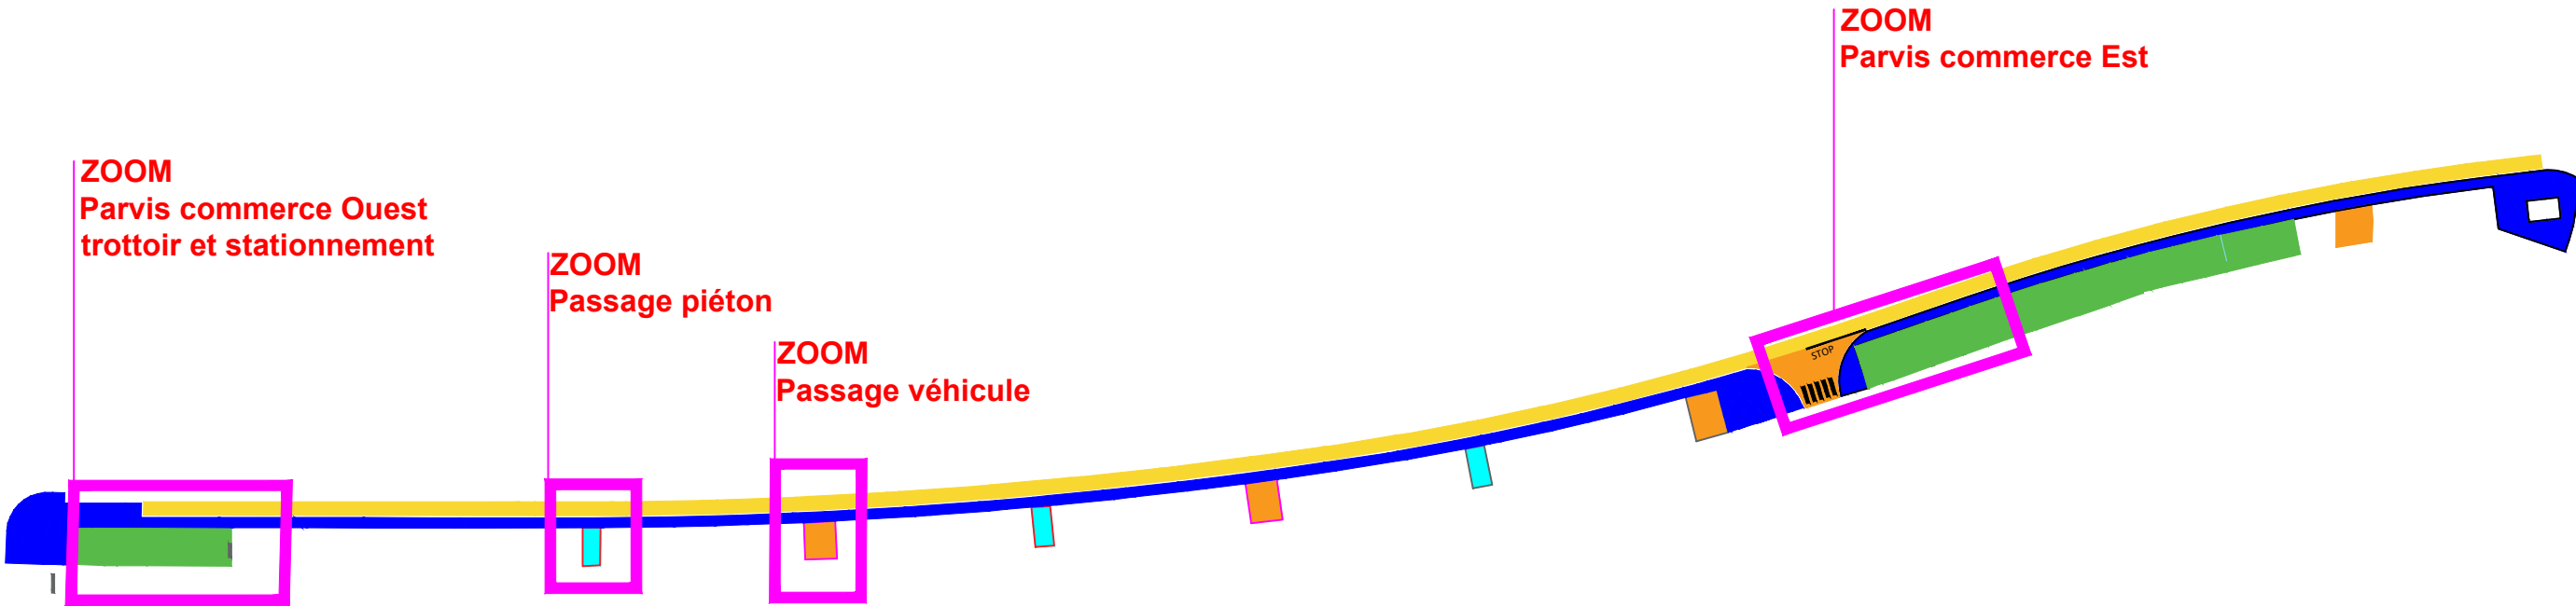


Plan de repérage des zooms ech. 1/1000

MAITRISE D'OUVRAGE		MAITRISE D'OEUVRE			Rue des Grands Champs		Plan localisation des zooms de calepinages								PHASE
GRAND PARIS AMENAGEMENT Direction Territoriale Grand Paris Bât. 033 - Parc du Pont de Flandre 11 rue de Calbrai 75945 Paris Tél: 01 40 04 66 00		Paysagiste Urbaniste MUTABILIS Paysage et Urbanisme 4 passage Courtois 75011 PARIS Tél : 01.43.48.61.33 projet@mutabilis-paysage.com	BET VRD PROGEXIAL 12 rue Narcisse Gallien BP335 91 163 LONGJUMEAU Tél : 01 64 48 14 84 thierry.roland@progexial.fr	BET Eclairage COBALT Lighting Design 9 Place Colbert 69 001 LYON Tél : 04 78 39 36 05 rtrollet@cobalt-lumiere.com											
AUTEUR		Mutabilis			DATE	11/2025	INDICE	A	NUMERO	2.3.2	ECHELLE	1/1000	PRO		




Plan parvis Ouest ech. 1/50

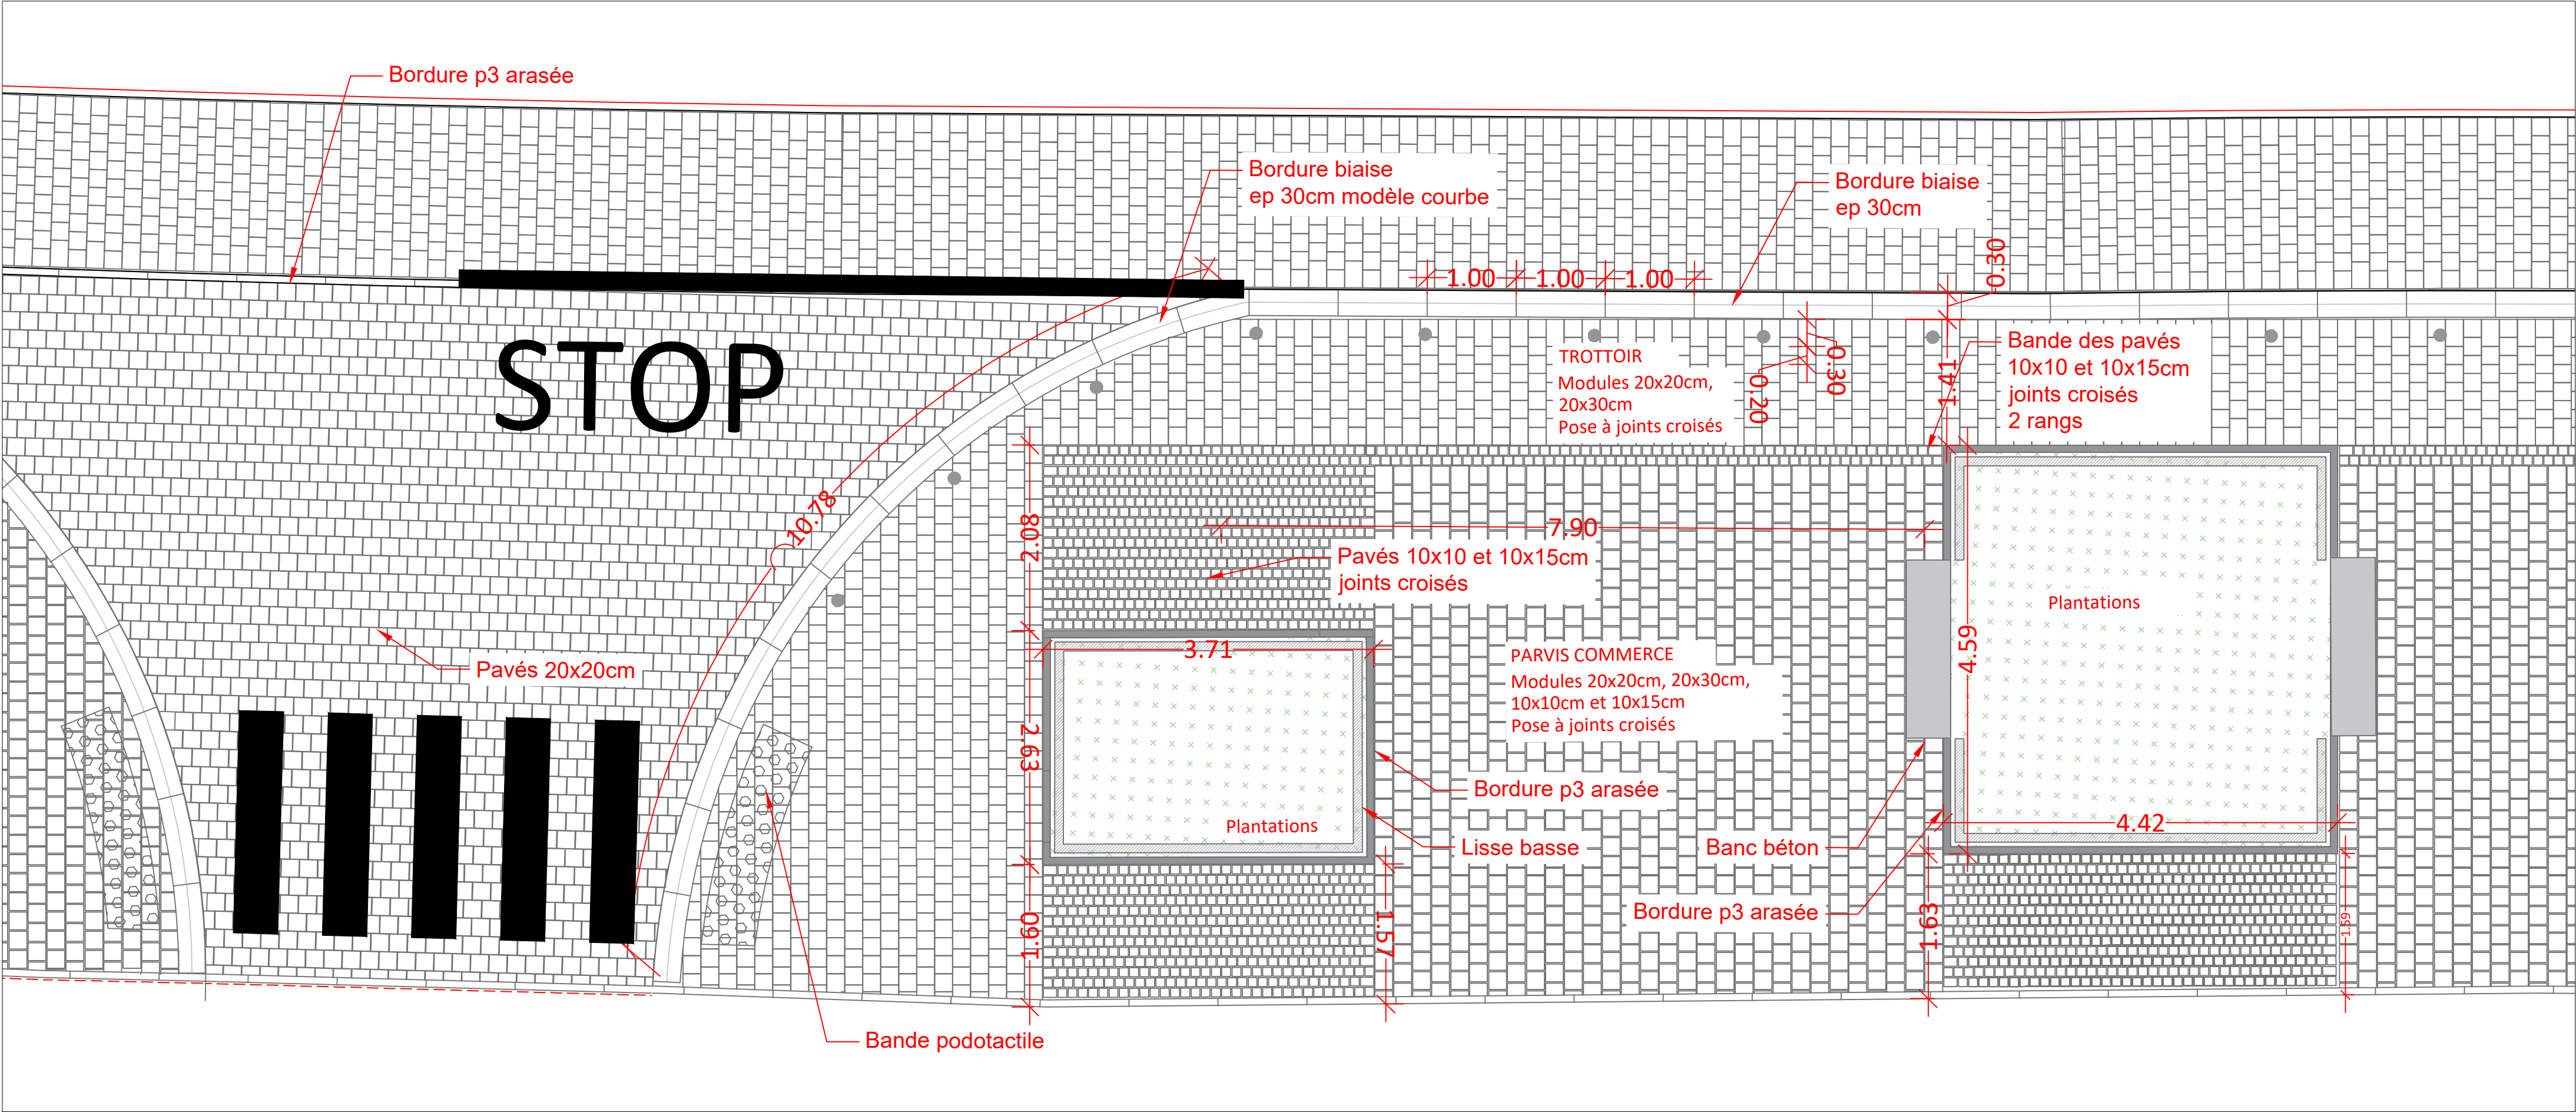


Plan parvis Ouest ech. 1/50

MAITRISE D'OUVRAGE		MAITRISE D'OEUVRE							Rue des Grands Champs		Principe de calepinage des pavés - zone 02 (carrefour et commerce)								PHASE	
	GRAND PARIS AMENAGEMENT Direction Territoriale Grand Paris Bât. 033 - Parc du Pont de Flandre 11 rue de Calvrai 75045 Paris Tél: 01 40 04 66 00	Paysagiste Urbaniste	BET VRD	BET Eclairage	

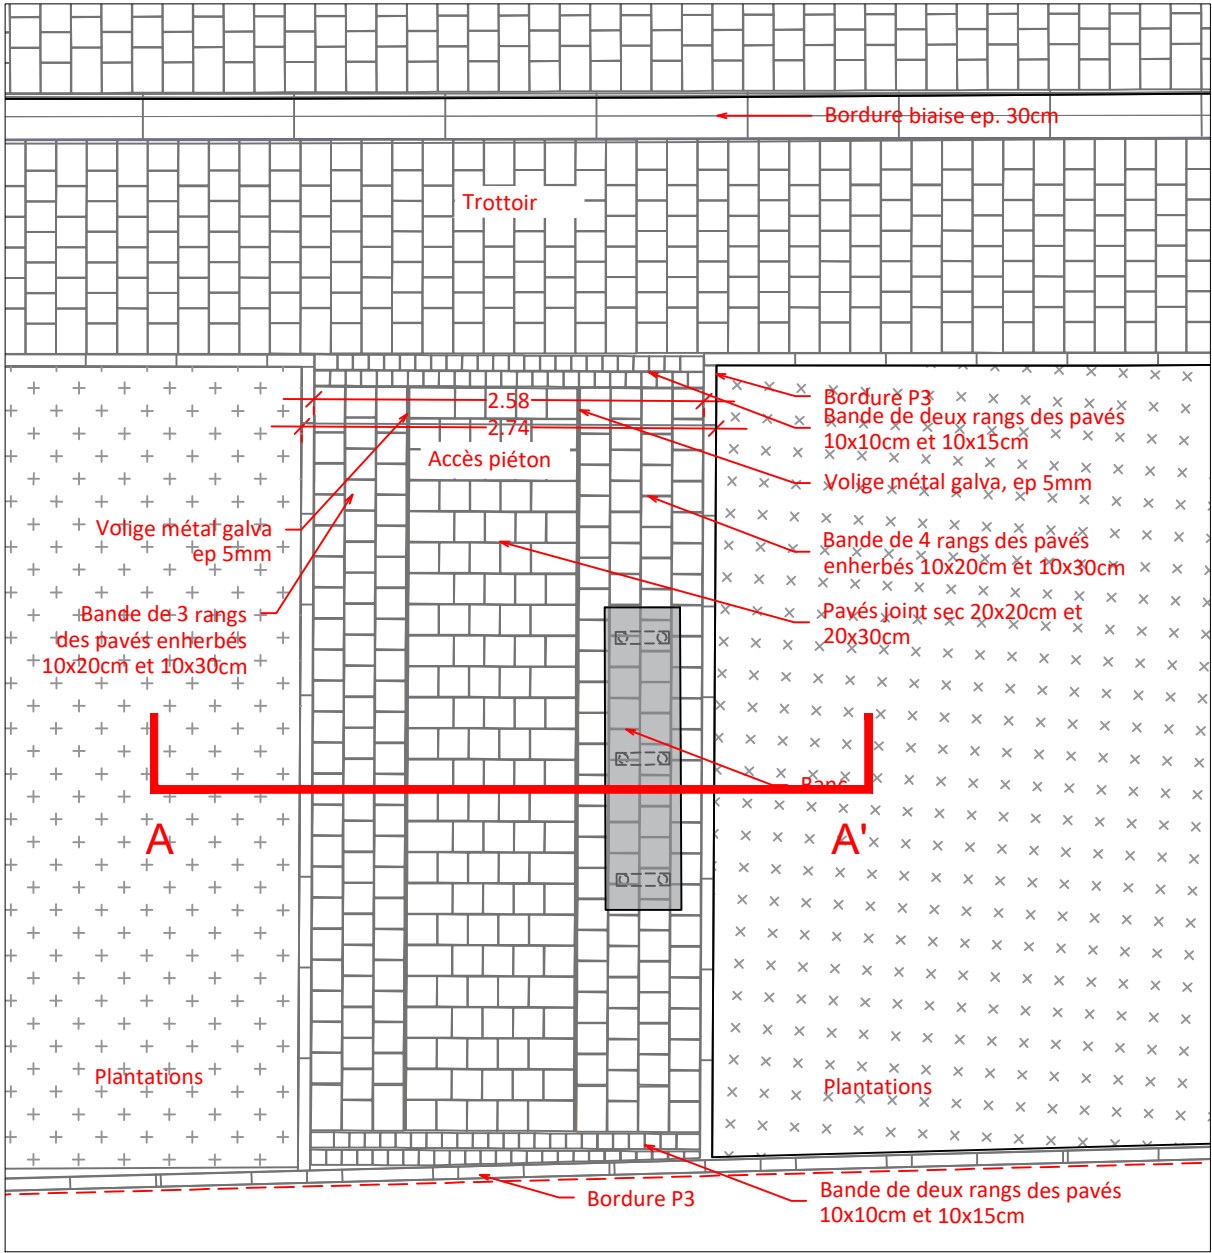


Plan passage piéton ech. 1/50

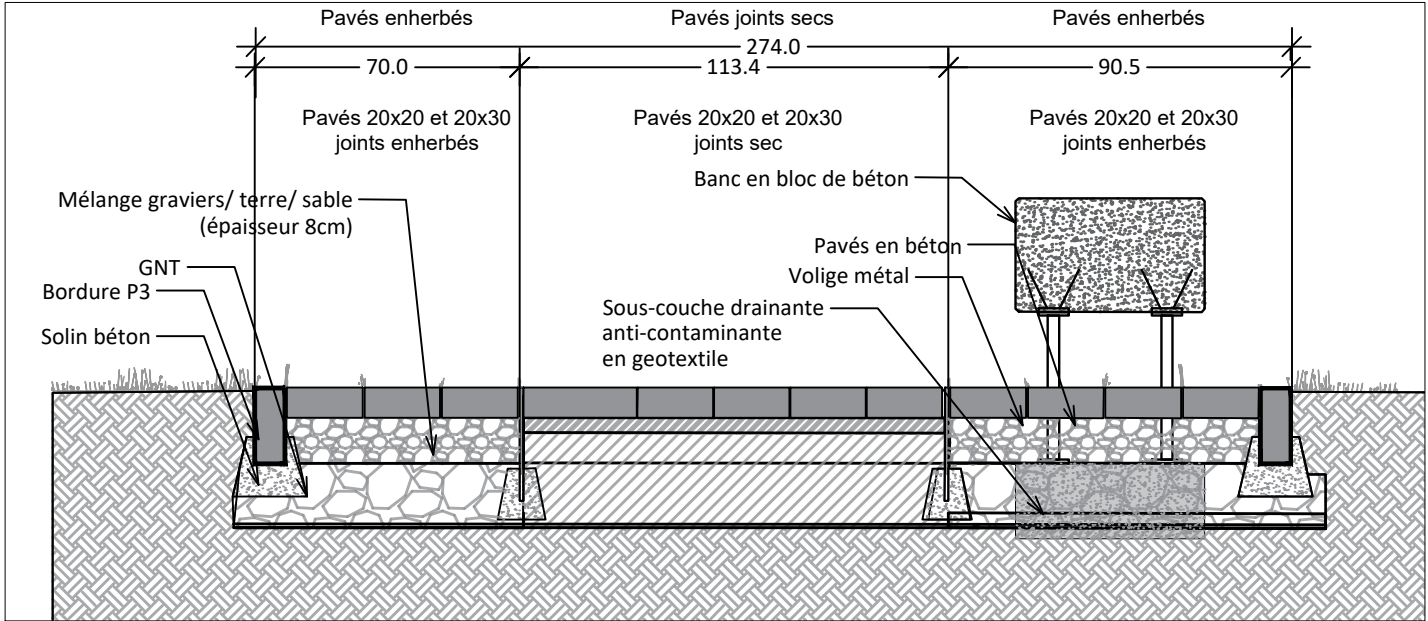


Coupe AA' passage piéton ech. 1/20

MAITRISE D'OUVRAGE		MAITRISE D'OEUVRE			Rue des Grands Champs		Principe de calepinage des pavés - zone 03 (accès piéton Pichet)										PHASE	
GRAND PARIS AMENAGEMENT Direction Territoriale Grand Paris Bât. 033 - Parc du Pont de Flandre 11 rue de Calbrai 75945 Paris Tél: 01 40 04 66 00		Paysagiste Urbaniste MUTABILIS Paysage et Urbanisme 4 passage Courtois 75011 PARIS Tél : 01.43.48.61.33 projet@mutabilis-paysage.com	BET VRD PROGEXIAL 12 rue Narcisse Gallien BP335 91 163 LONGJUMEAU Tél : 01 64 48 14 84 thierry.roland@progexial.fr	BET Eclairage COBALT Lighting Design 9 Place Colbert 69 001 LYON Tél : 04 78 39 36 05 rtrolliet@cobalt-lumiere.com													PRO	
AUTEUR		Mutabilis			DATE		11/2025		INDICE		A	NUMERO		2.3.5	ECHELLE		VAR	

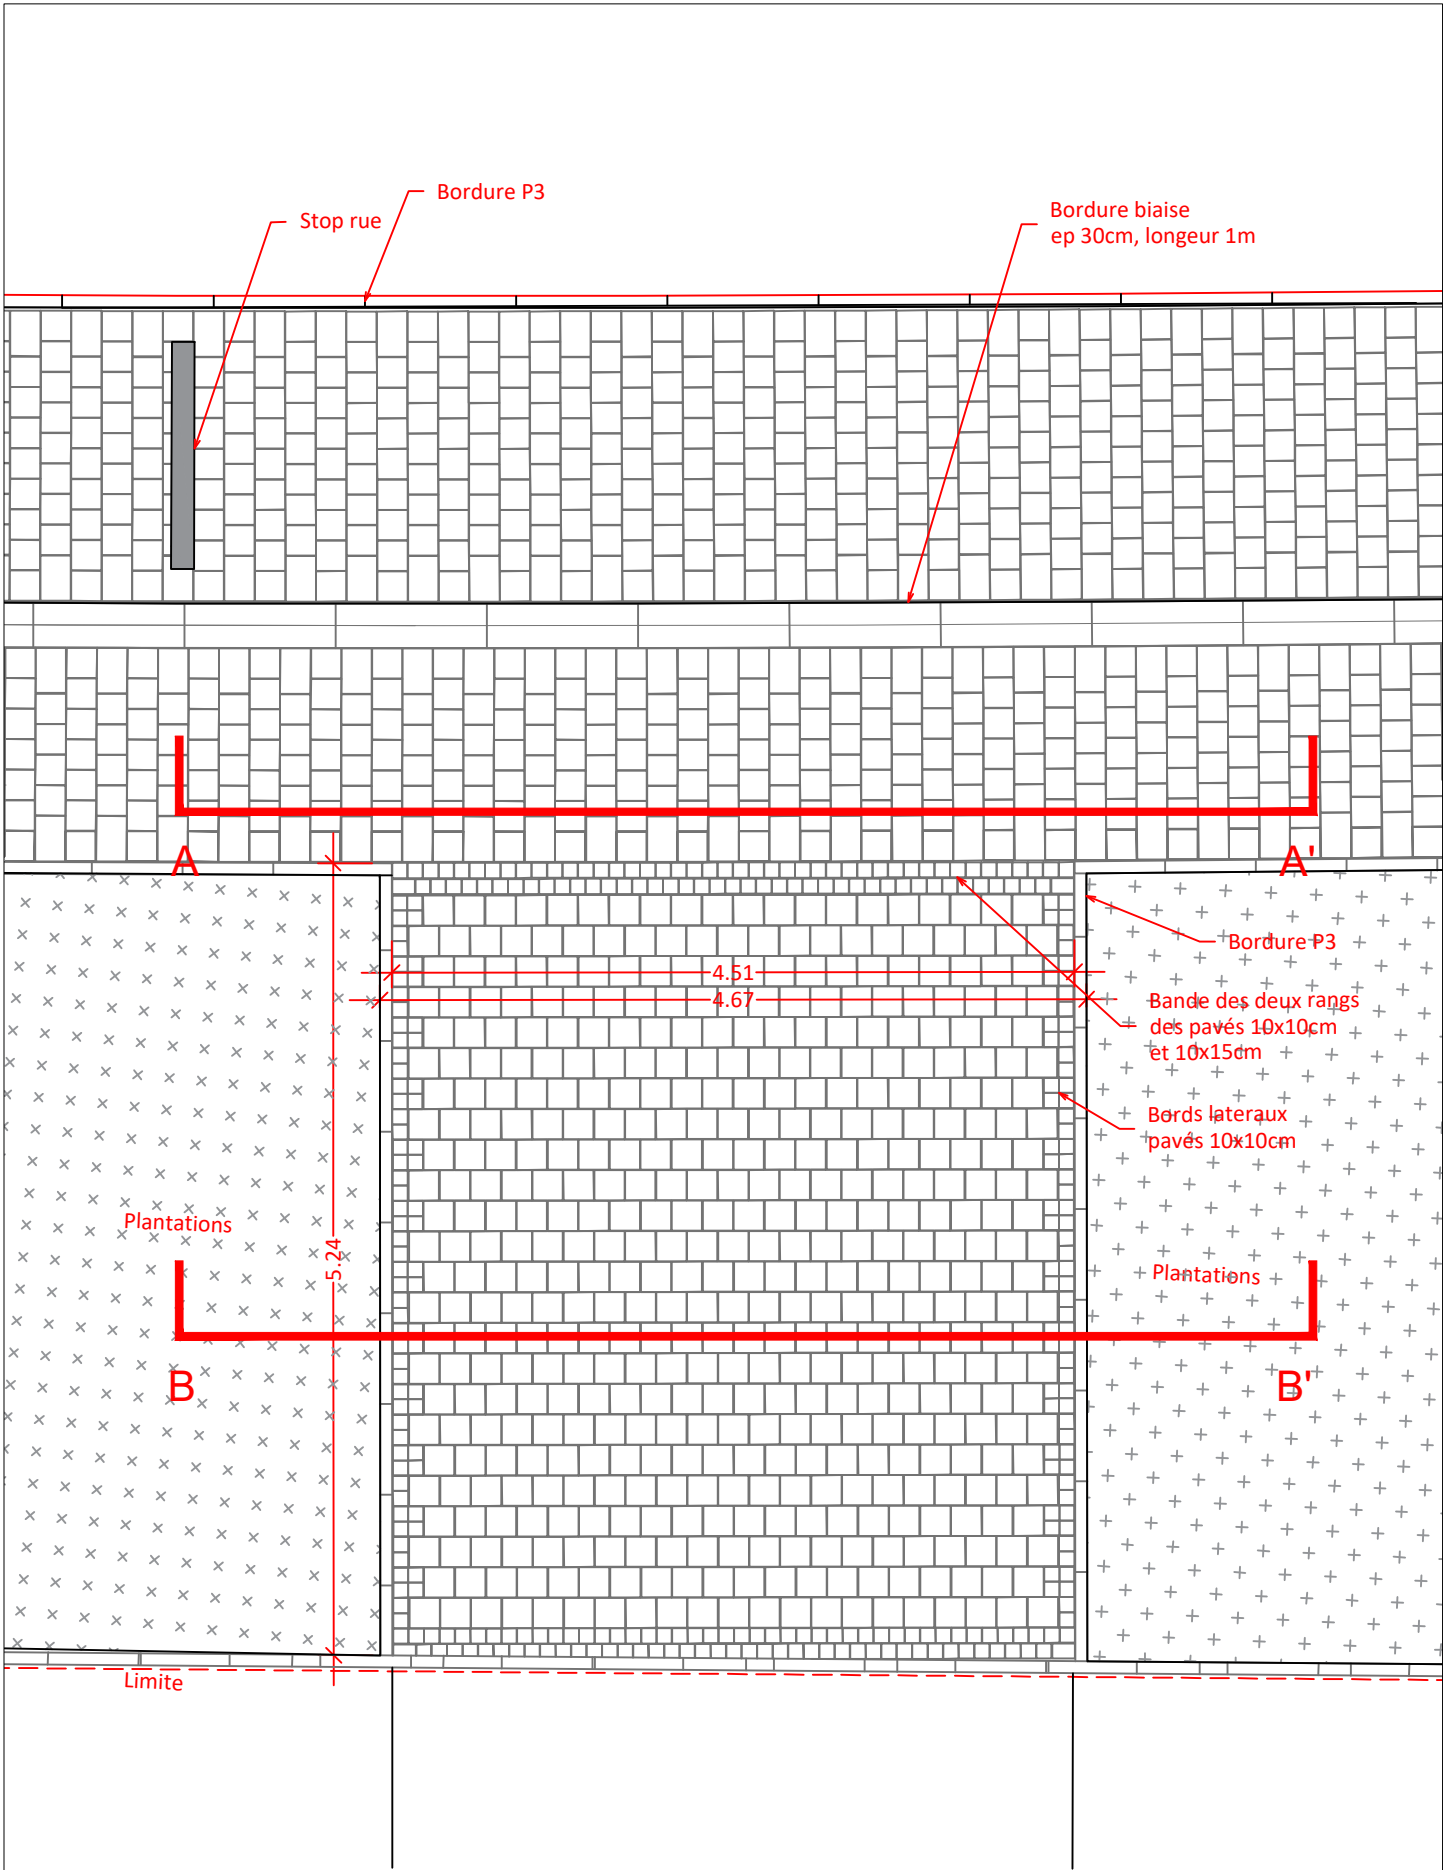


Plan passage véhicule ech. 1/50

MAITRISE D'OUVRAGE		MAITRISE D'OEUVRE			Rue des Grands Champs		Principe de calepinage des pavés - zone 04 (accès carrossable Pichet)								PHASE	
GRAND PARIS AMENAGEMENT Direction Territoriale Grand Paris Bât. 033 - Parc du Pont de Flandre 11 rue de Calbrai 75945 Paris Tél: 01 40 04 66 00		Paysagiste Urbaniste MUTABILIS Paysage et Urbanisme 4 passage Courtois 75011 PARIS Tél : 01.43.48.61.33 projet@mutabilis-paysage.com	BET VRD PROGEXIAL 12 rue Narcisse Gallien BP335 91 163 LONGJUMEAU Tél : 01 64 48 14 84 thierry.roland@progexial.fr	BET Eclairage COBALT Lighting Design 9 Place Colbert 69 001 LYON Tél : 04 78 39 36 05 rtrollet@cobalt-lumiere.com											PRO	
AUTEUR		Mutabilis		DATE		11/2025		INDICE		A	NUMERO		2.3.6	ECHELLE	1/50	

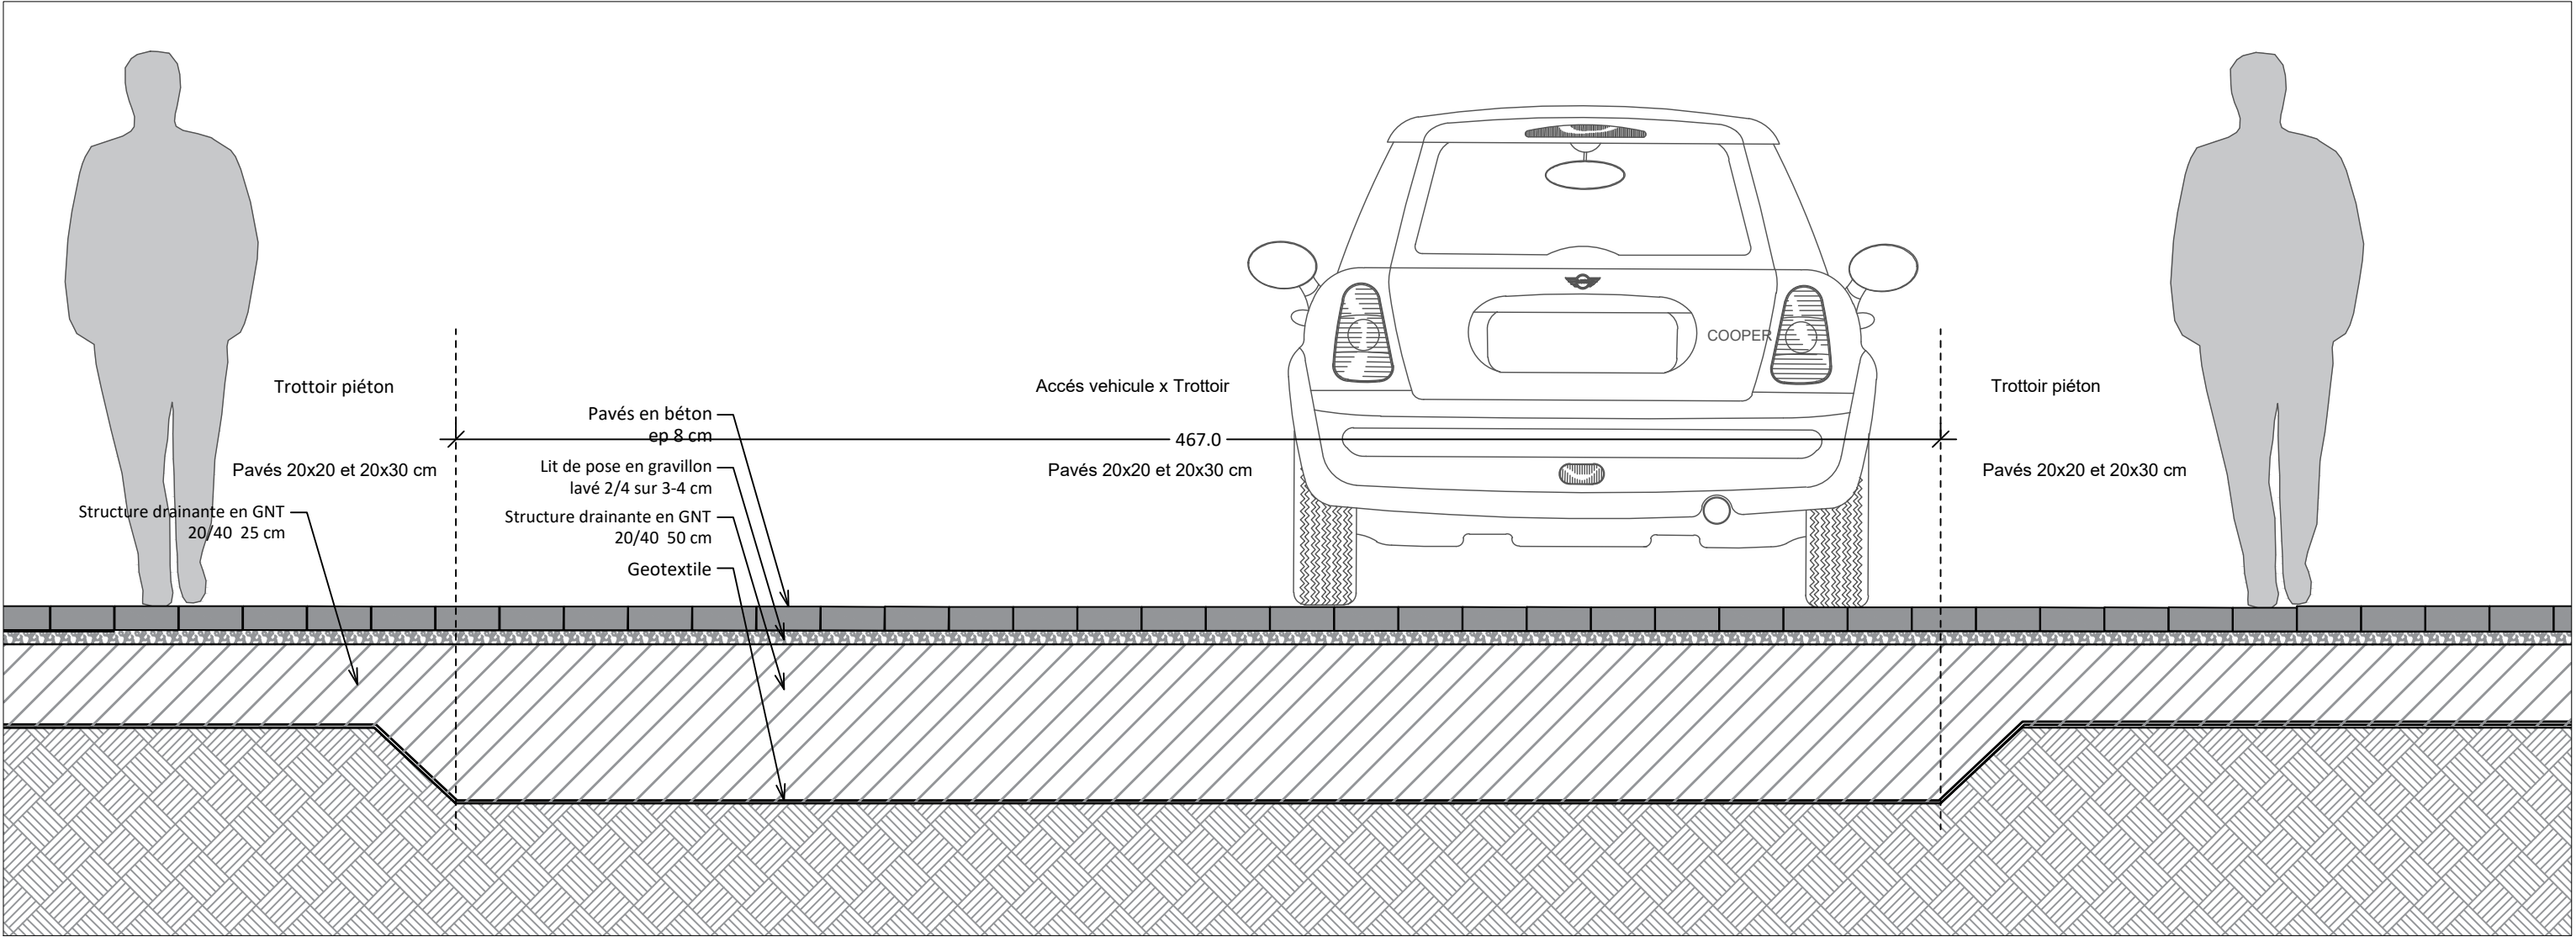

Coupe AA' passage véhicule ech. 1/20

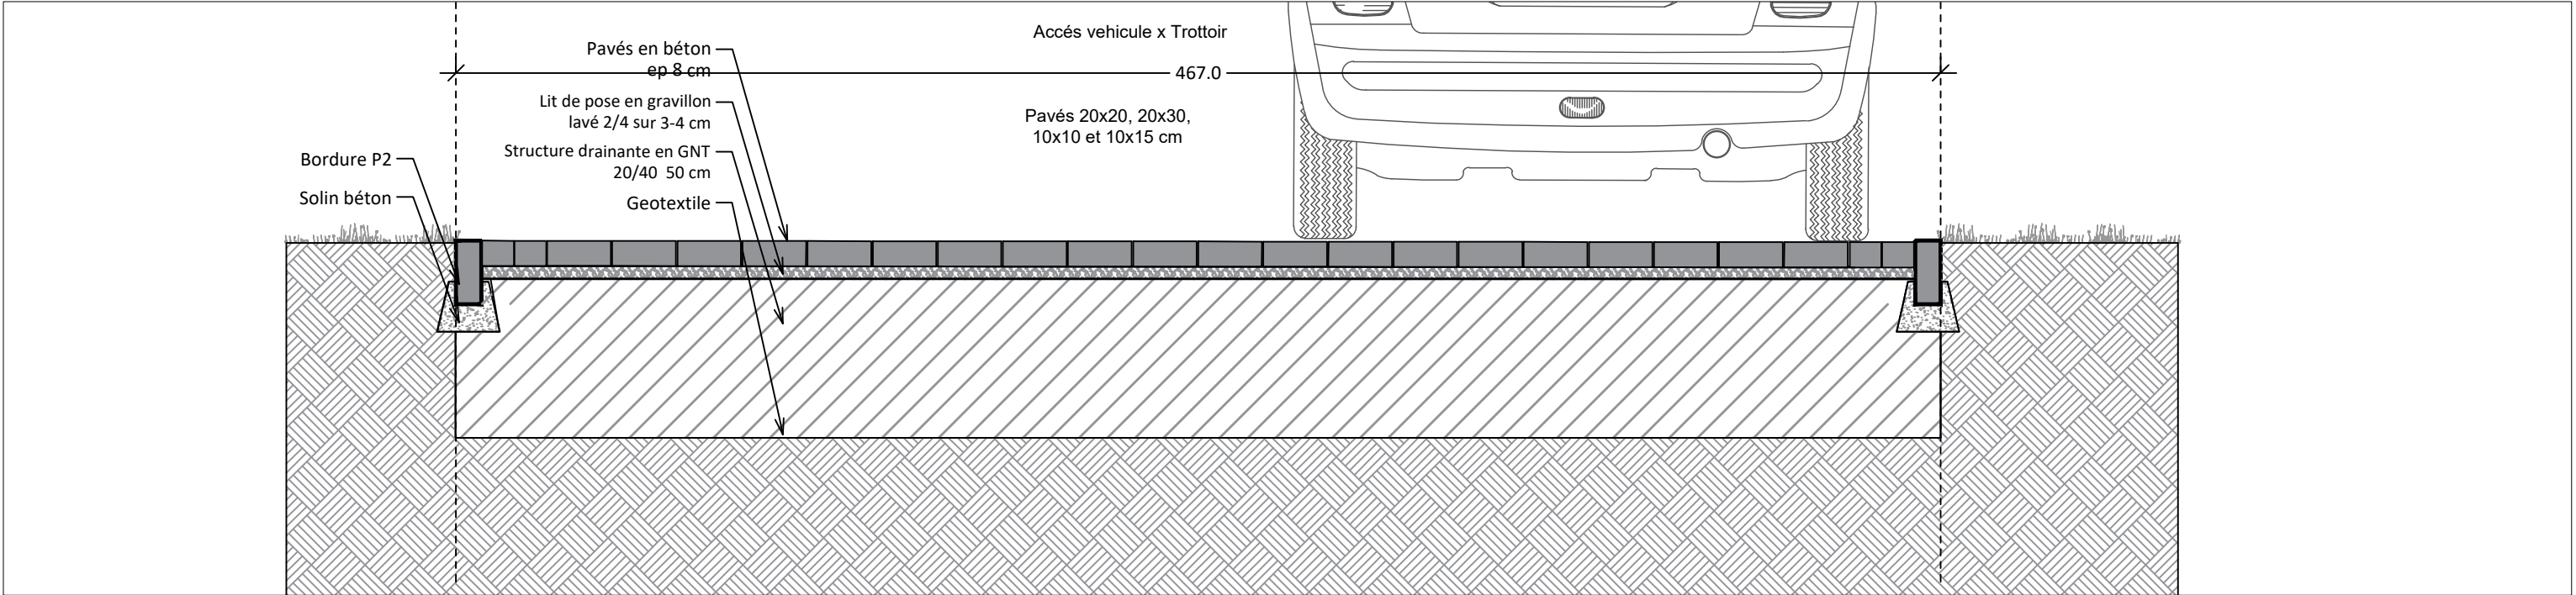

Coupe BB' passage véhicule ech. 1/20

MAITRISE D'OUVRAGE		MAITRISE D'OEUVRE				Rue des Grands Champs		Coupe de détails - zone 04 (accès carrossable Pichet)								PHASE		
GRAND PARIS AMENAGEMENT Direction Territoriale Grand Paris Bât. 033 - Parc du Pont de Flandre 11 rue de Calbrai 75945 Paris Tél: 01 40 04 66 00		Paysagiste Urbaniste	BET VRD	BET Eclairage				AUTEUR		Mutabilis		DATE	11/2025	INDICE	A	NUMERO	2.3.7	ECHELLE
		MUTABILIS Paysage et Urbanisme 4 passage Courtois 75011 PARIS Tél : 01.43.48.61.33 projet@mutabilis-paysage.com	12 rue Narcisse Gallien BP335 91 163 LONGJUMEAU Tél : 01 64 48 14 84 thierry.roland@progexial.fr	COBALT Lighting Design 9 Place Colbert 69 001 LYON Tél : 04 78 39 36 05 rtrolliet@cobalt-lumiere.com														


Légende



Fosse d'arbre zone minérale




Fosse d'arbre zone plantée

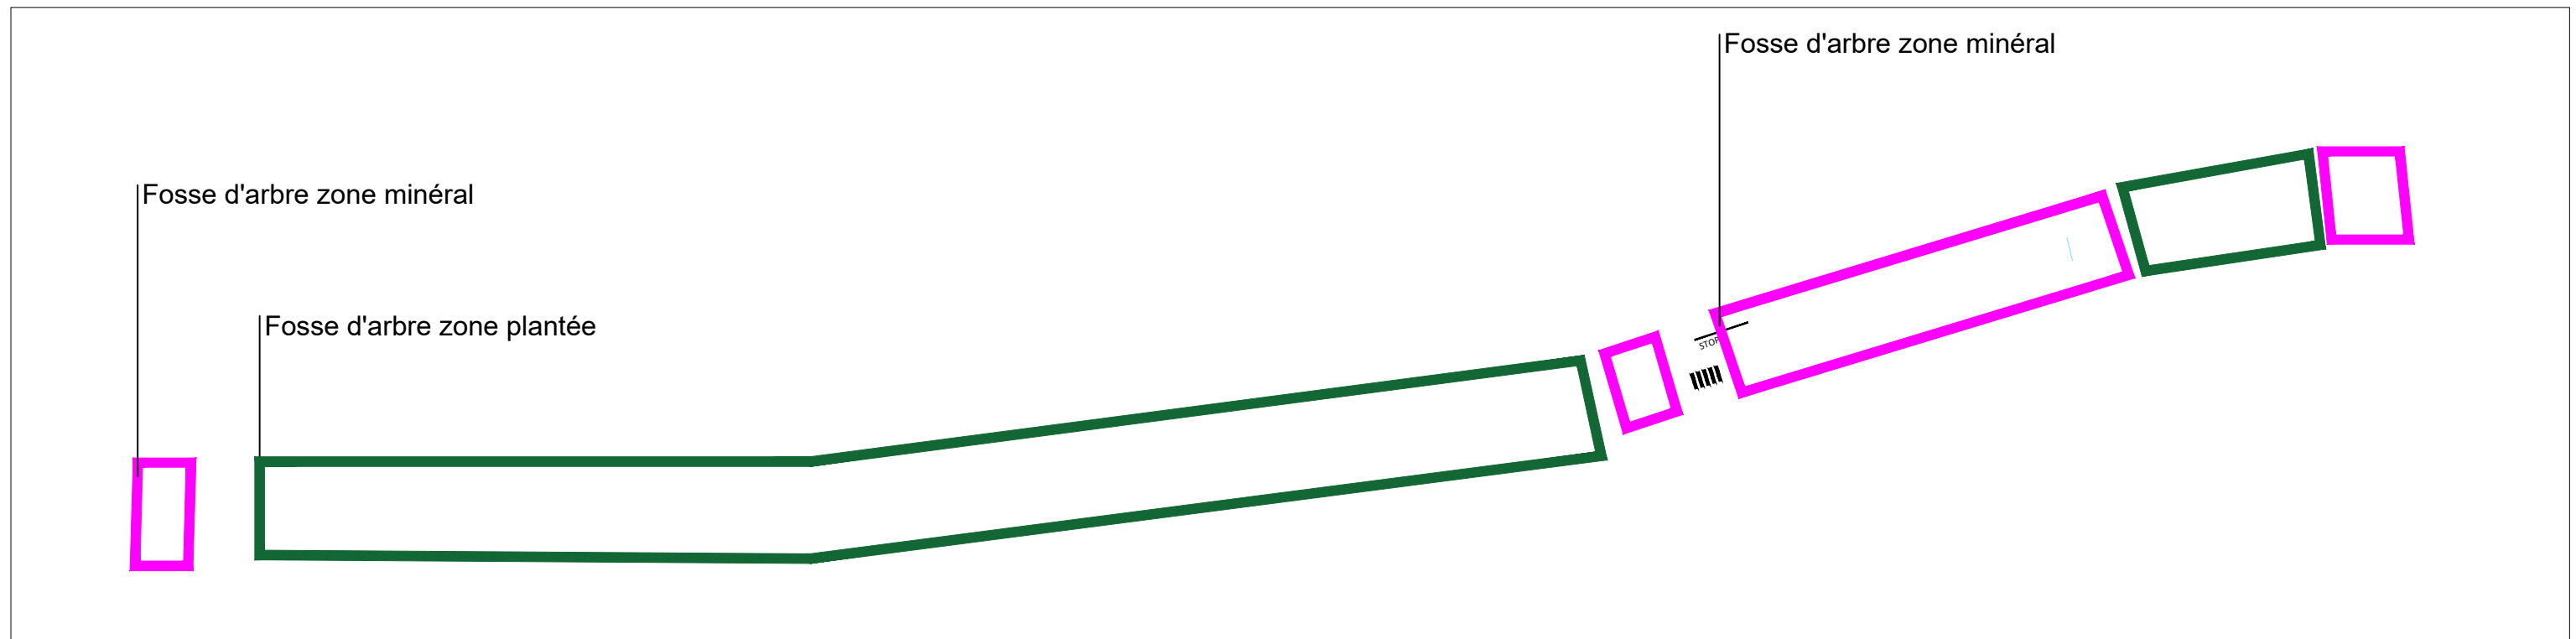


Plan de repérage ech. 1/1000

MAITRISE D'OUVRAGE		MAITRISE D'OEUVRE				Rue des Grands Champs		Plan localisation type des fosse d'arbre								PHASE
GRAND PARIS AMENAGEMENT Direction Territoriale Grand Paris Bât. 033 - Parc du Pont de Flandre 11 rue de Calvairi 75945 Paris Tél: 01 40 04 66 00		Paysagiste Urbaniste MUTABILIS Paysage et Urbanisme 4 passage Courtois 75011 PARIS Tél : 01.43.48.61.33 projet@mutabilis-paysage.com	BET VRD	BET Eclairage				AUTEUR	Mutabilis	DATE	11/2025	INDICE	A	NUMERO	2.3.8	ECHELLE
		PROEXIAL 12 rue Narcisse Gallien BP335 91163 LONGJumeau Tél : 01 64 48 14 84 thierry.roland@proexial.fr		COBALT Lighting Design 9 Place Colbert 69 001 LYON Tél : 04 78 39 36 05 rtrouillet@cobalt-lumiere.com												

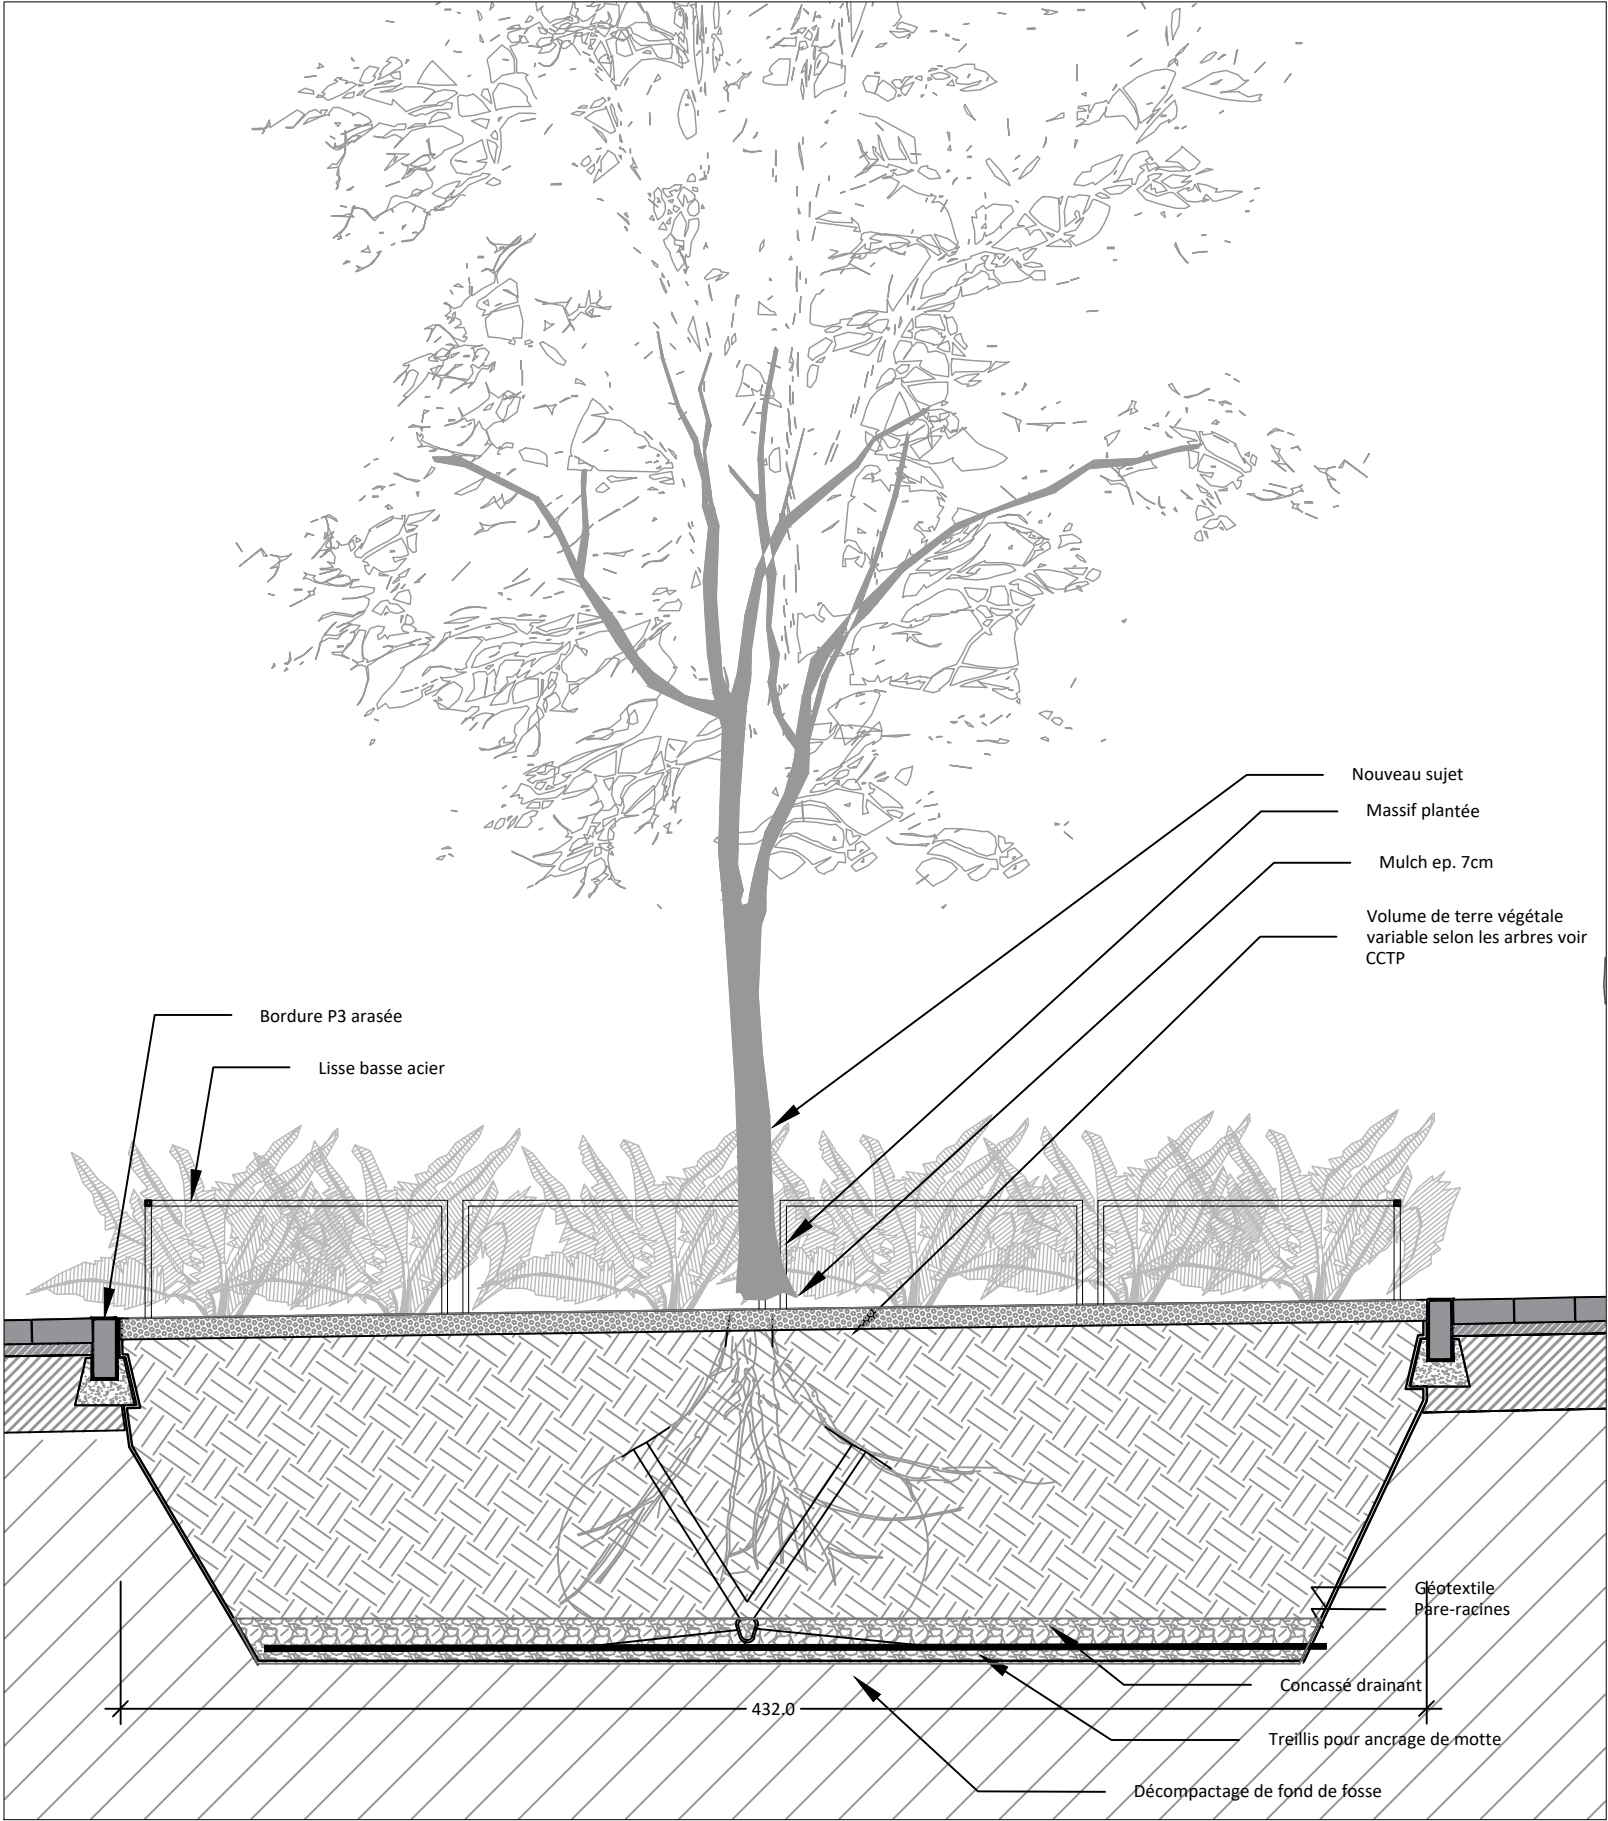


Coupe fosse d'arbre zone minérale ech. 1/25

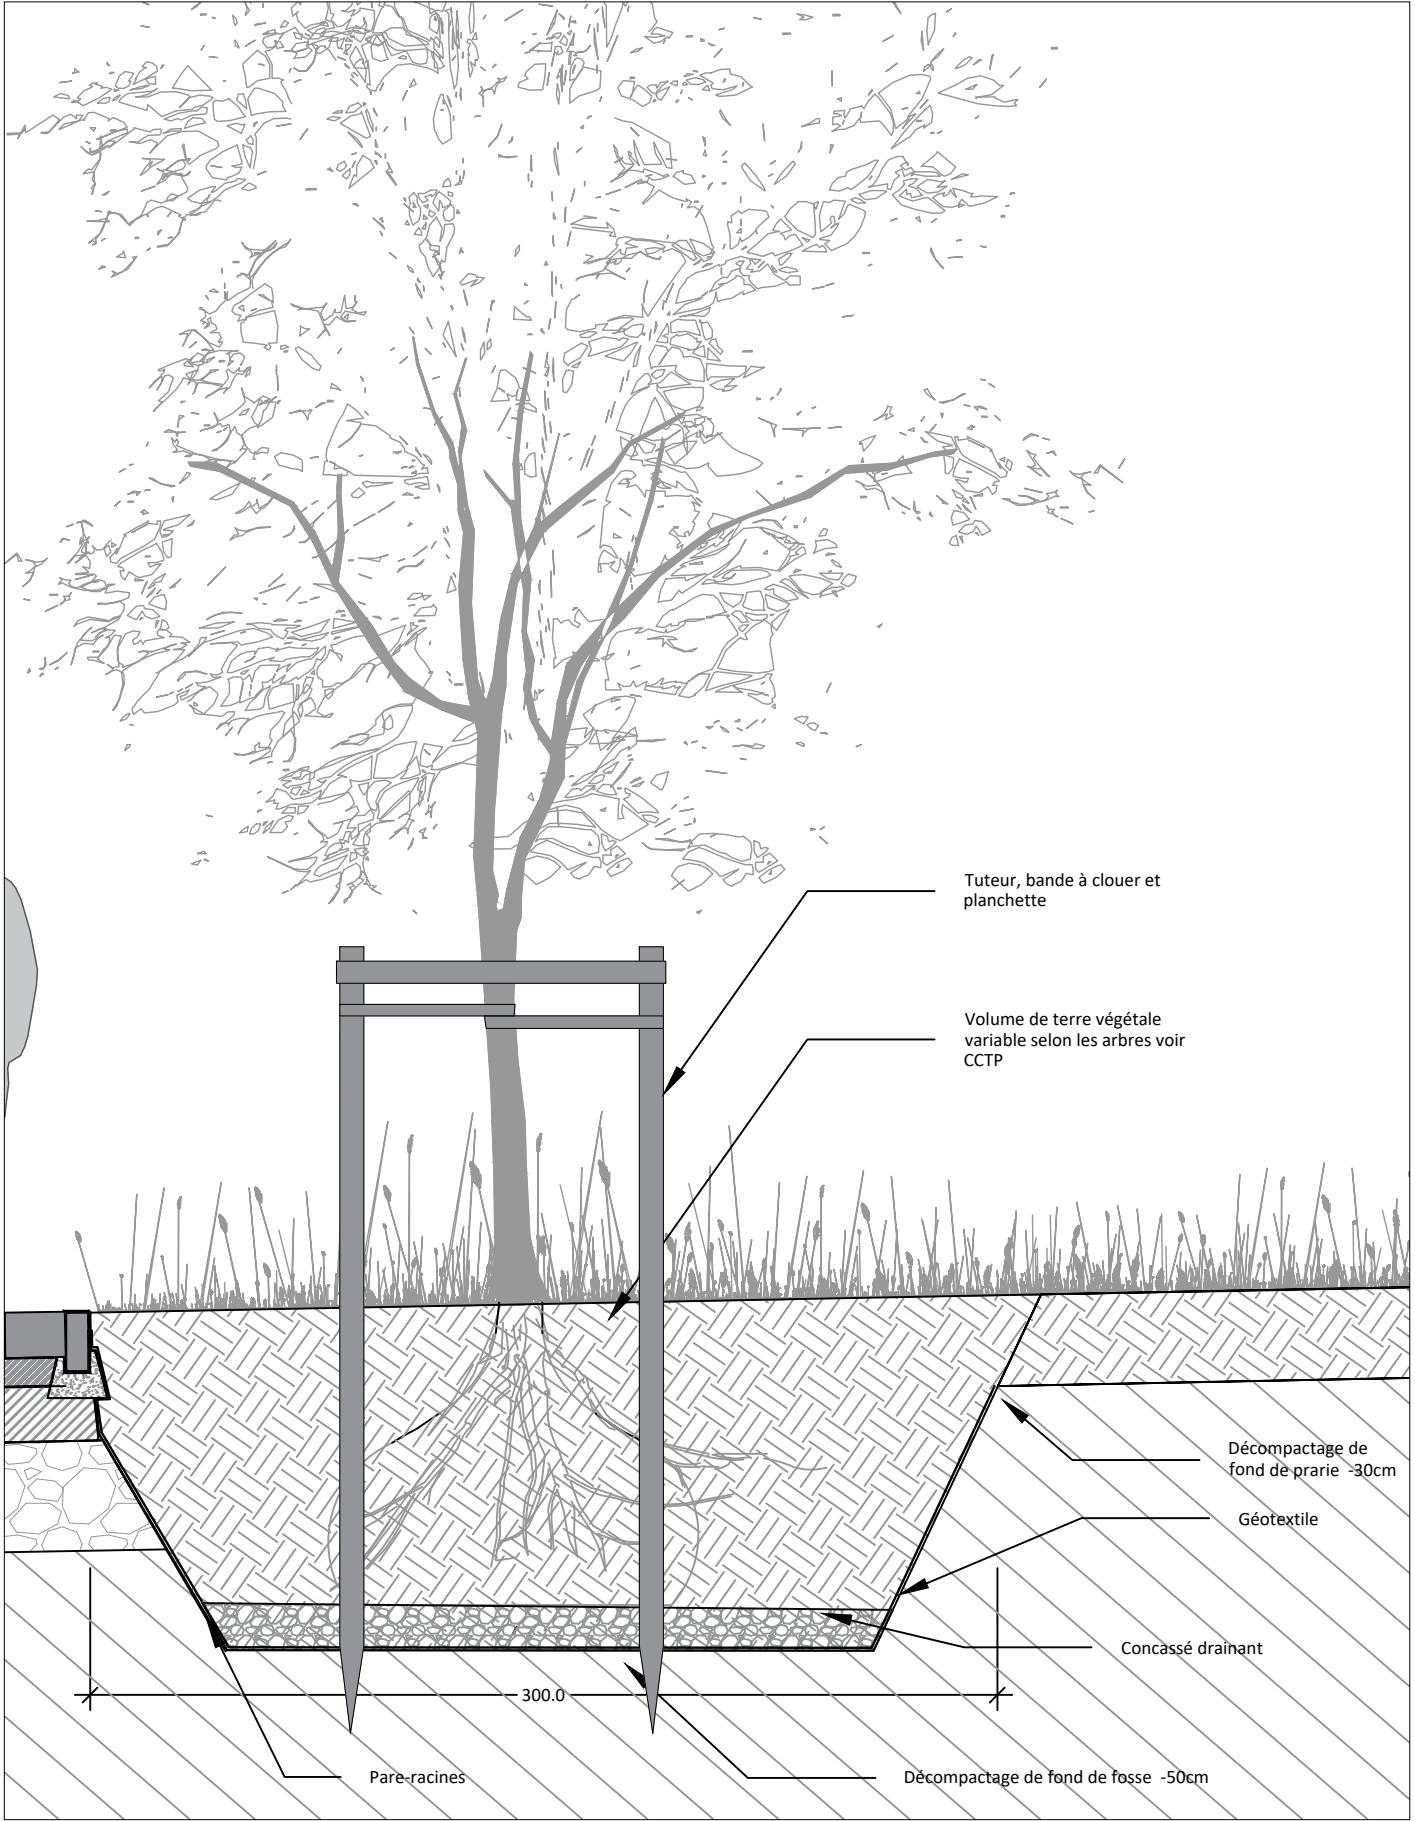


Coupe fosse d'arbre zone plantée ech. 1/25


MAITRISE D'OUVRAGE		MAITRISE D'OEUVRE				Rue des Grands Champs		Coupe de détails - fosse d'arbres								PHASE	
GRAND PARIS AMENAGEMENT Direction Territoriale Grand Paris Bât. 033 - Parc du Pont de Flandre 11 rue de Calbrai 75945 Paris Tél: 01 40 04 66 00		Paysagiste Urbaniste MUTABILIS Paysage et Urbanisme 4 passage Courtois 75011 PARIS Tél : 01.43.48.61.33 projet@mutabilis-paysage.com	BET VRD PROGEXIAL 12 rue Narcisse Gallien BP335 91 163 LONGJUMEAU Tél : 01 64 48 14 84 thierry.roland@progexial.fr	BET Eclairage COBALT Lighting Design 9 Place Colbert 69 001 LYON Tél : 04 78 39 36 05 rtrollet@cobalt-lumiere.com					AUTEUR	Mutabilis	DATE	11/2025	INDICE	A	NUMERO	2.3.9	ECHELLE

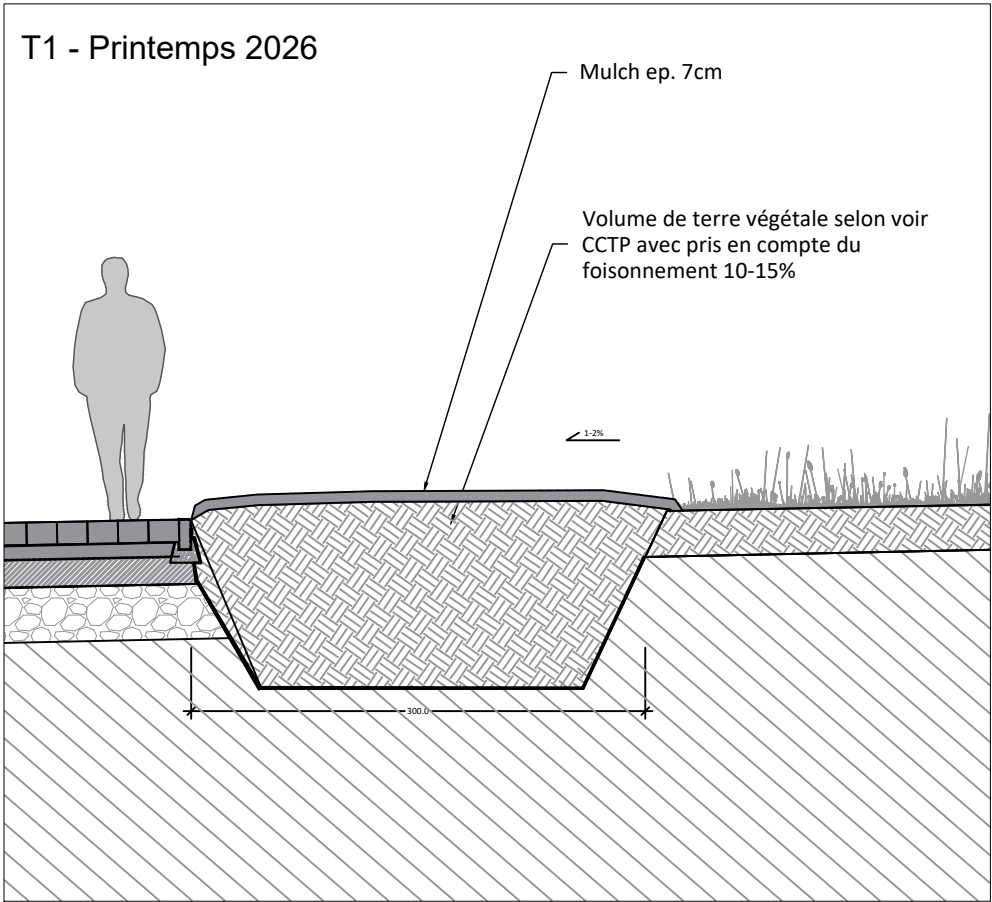


Coupe fosse à arbre parvis ou trottoir ech. 1/50

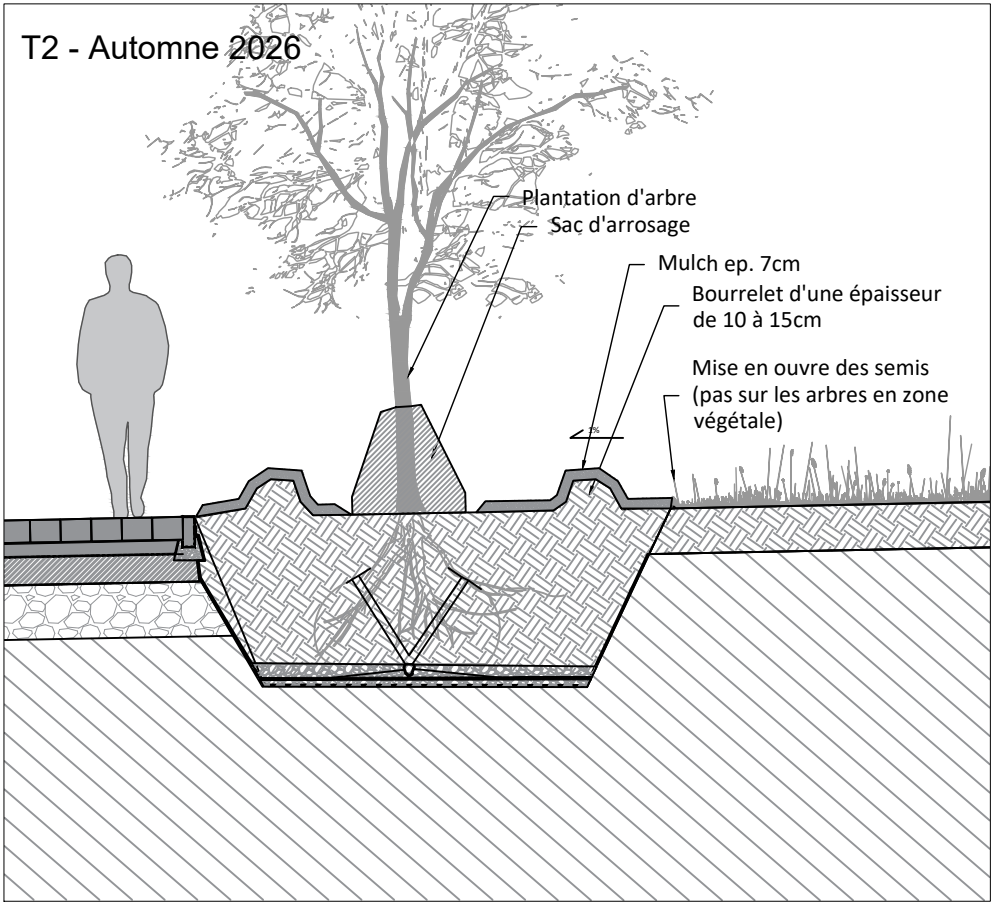

Coupe fosse à arbre parvis ou trottoir ech. 1/50

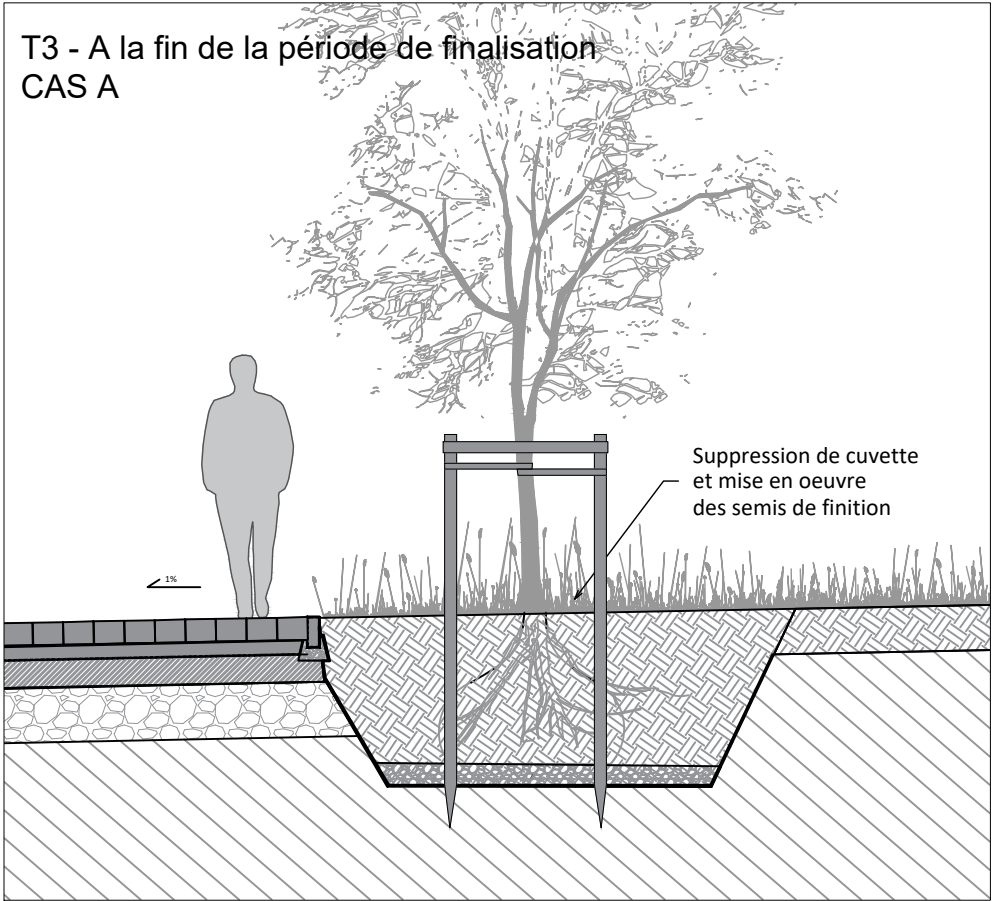

Coupe fosse à arbre zone plantée ech. 1/50

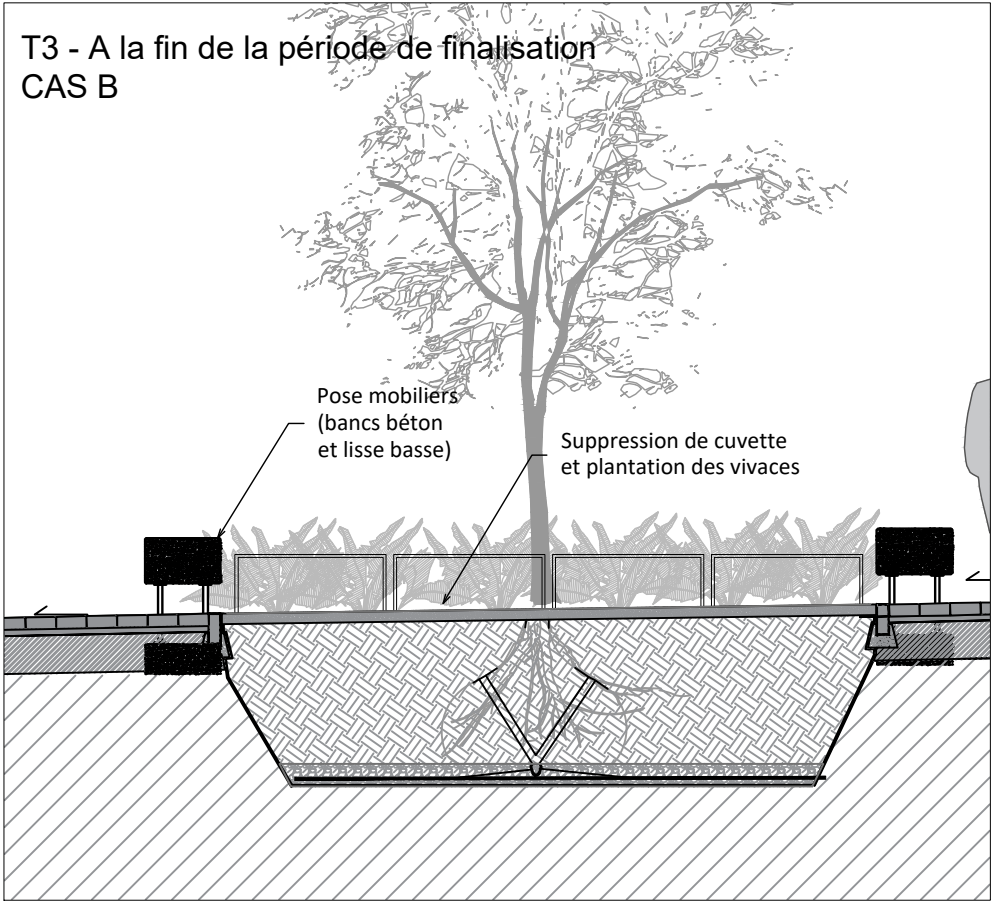


Coupe fosse à arbre parvis ou trottoir ech. 1/50


MAITRISE D'OUVRAGE		MAITRISE D'OEUVRE				Rue des Grands Champs		Coupe de détails - fosse d'arbres phasage								PHASE	
GRAND PARIS AMENAGEMENT Direction Territoriale Grand Paris Bât. 033 - Parc du Pont de Flandre 11 rue de Calbrai 75945 Paris Tél: 01 40 04 66 00		Paysagiste Urbaniste	BET VRD	BET Eclairage	PROGEXIAL 12 rue Narcisse Gallien BP335 91 163 LONGJUMEAU Tél : 01 64 48 14 84 thierry.roland@progexial.fr			COBALT Lighting Design 9 Place Colbert 69 001 LYON Tél : 04 78 39 36 05 rtrollet@cobalt-lumiere.com	AUTEUR	Mutabilis	DATE	11/2025	INDICE	A	NUMERO	2.3.10	ECHELLE




MAITRISE D'OUVRAGE		MAITRISE D'OEUVRE			Rue des Grands Champs		Coupe de détails - banc d'assises							PHASE PRO
GRAND PARIS AMENAGEMENT Direction Territoriale Grand Paris Bât. 033 - Parc du Pont de Flandre 11 rue de Calbrai 75945 Paris Tél: 01 40 44 66 00		Paysagiste Urbaniste MUTABILIS Paysage et Urbanisme 4 passage Courtois 75011 PARIS Tél : 01.43.48.61.33 projet@mutabilis-paysage.com	BET VRD PROGEXIAL 12 rue Narcisse Gallien BP335 91 163 LONGJUMEAU Tél : 01 64 48 14 84 thierry.roland@progexial.fr	BET Eclairage COBALT Lighting Design 9 Place Colbert 69 001 LYON Tél : 04 78 39 36 05 rtrouillet@cobalt-lumiere.com										
					AUTEUR	Mutabilis	DATE	11/2025	INDICE	A	NUMERO	2.3.11	ECHELLE	VAR

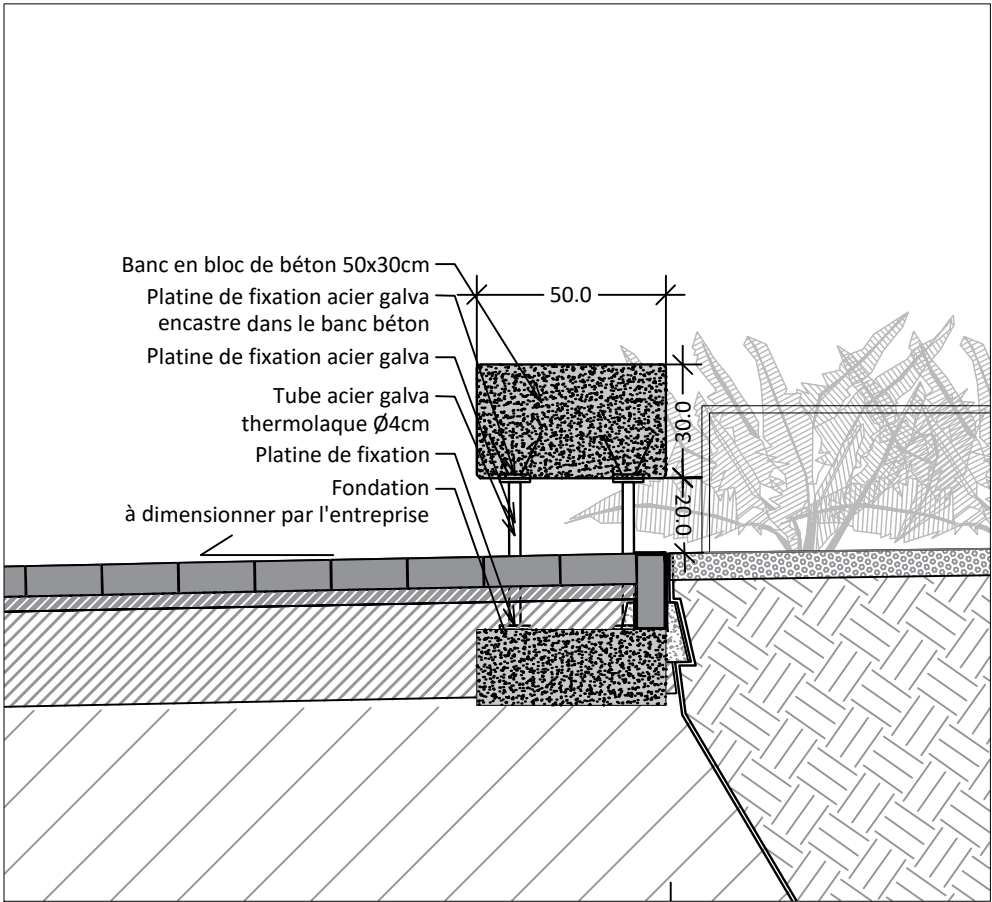


Coupe détail banc AA' ech. 1/20

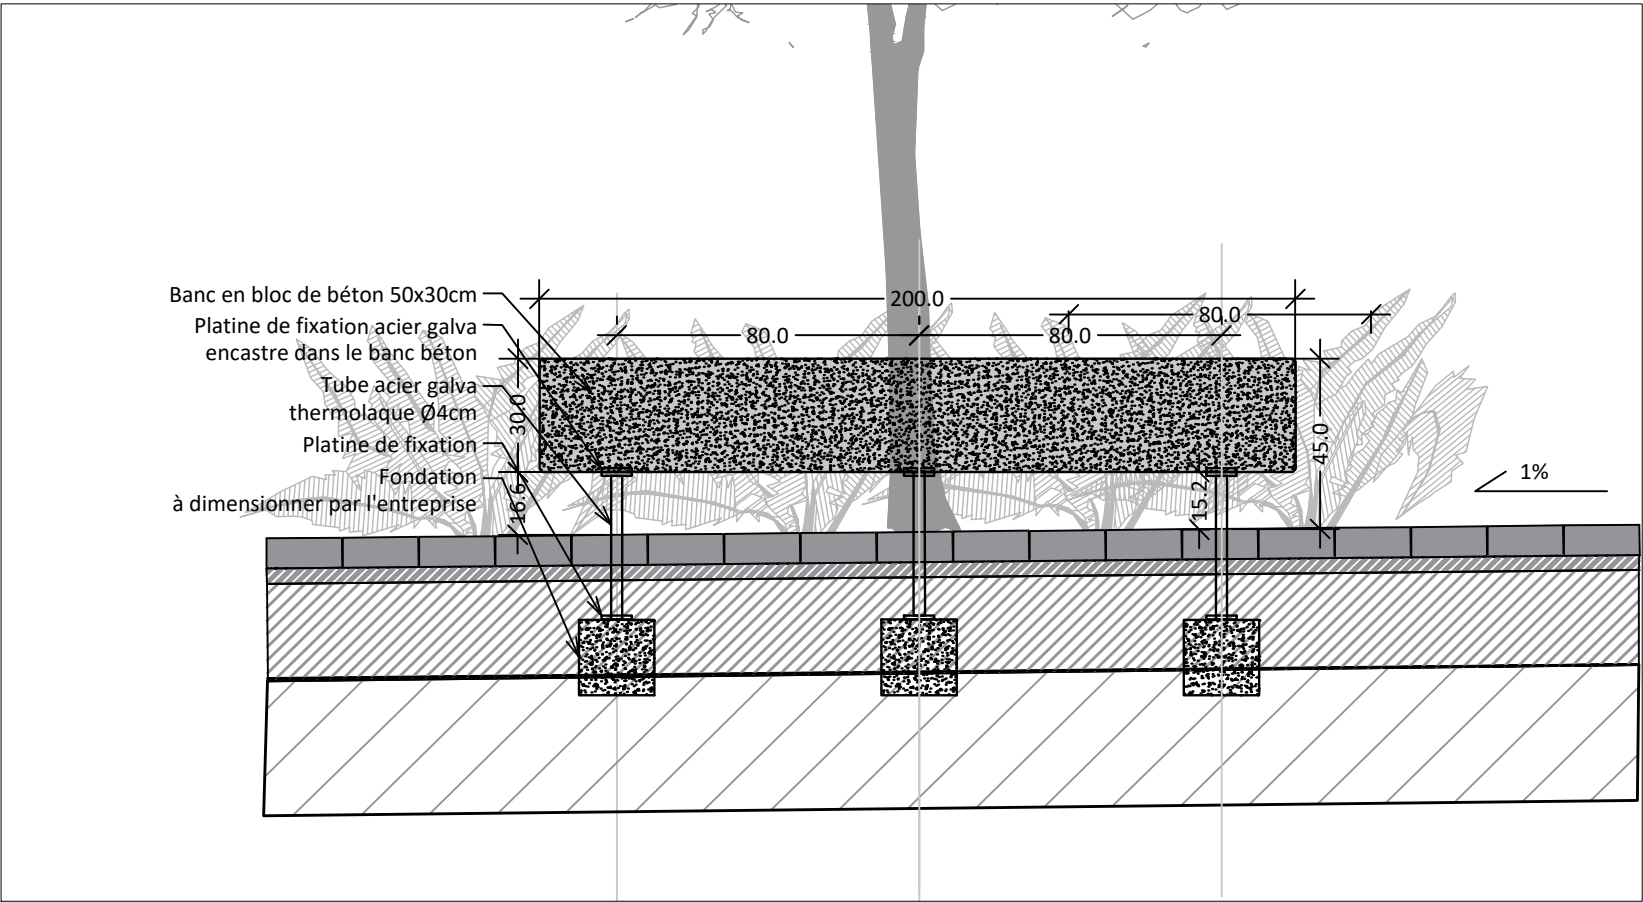

Coupe détail banc BB' ech. 1/20

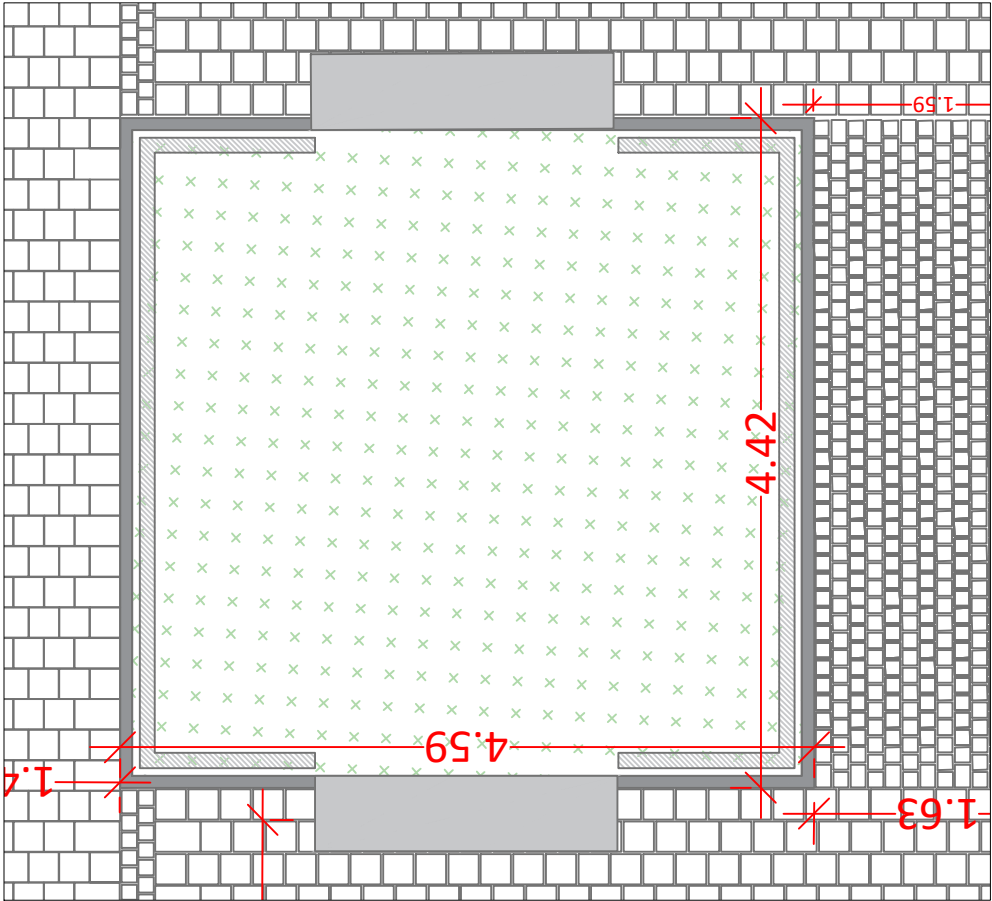


Plan' ech. 1/50

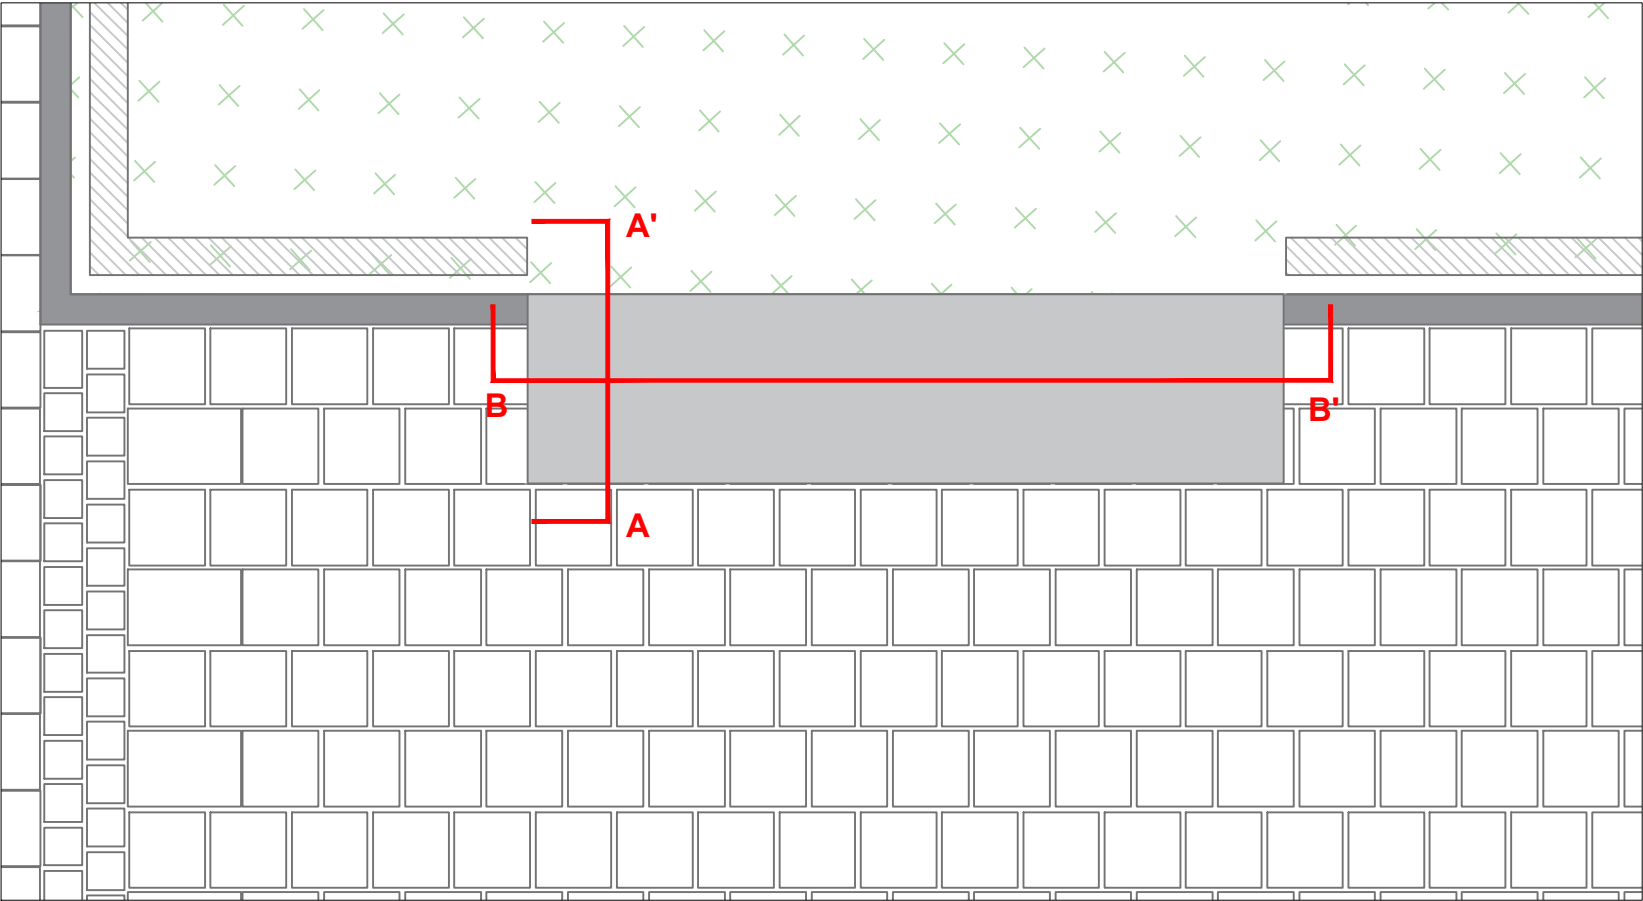


Plan' ech. 1/20


MAITRISE D'OUVRAGE		MAITRISE D'OEUVRE				Rue des Grands Champs		Banc béton Ouest								PHASE
GRAND PARIS AMENAGEMENT Direction Territoriale Grand Paris Bât. 033 - Parc du Pont de Flandre 11 rue de Calbrai 75945 Paris Tél: 01 40 04 66 00		Paysagiste Urbaniste	BET VRD	BET Eclairage												
		MUTABILIS Paysage et Urbanisme 4 passage Courtois 75011 PARIS Tél : 01.43.48.61.33 projet@mutabilis-paysage.com	12 rue Narcisse Gallien BP335 91 163 LONGJUMEAU Tél : 01 64 48 14 84 thierry.roland@progexial.fr	COBALT Lighting Design 9 Place Colbert 69 001 LYON Tél : 04 78 39 36 05 rtrolliet@cobalt-lumiere.com		AUTEUR	Mutabilis	DATE	11/2025	INDICE	A	NUMERO	2.3.12	ECHELLE	VAR	

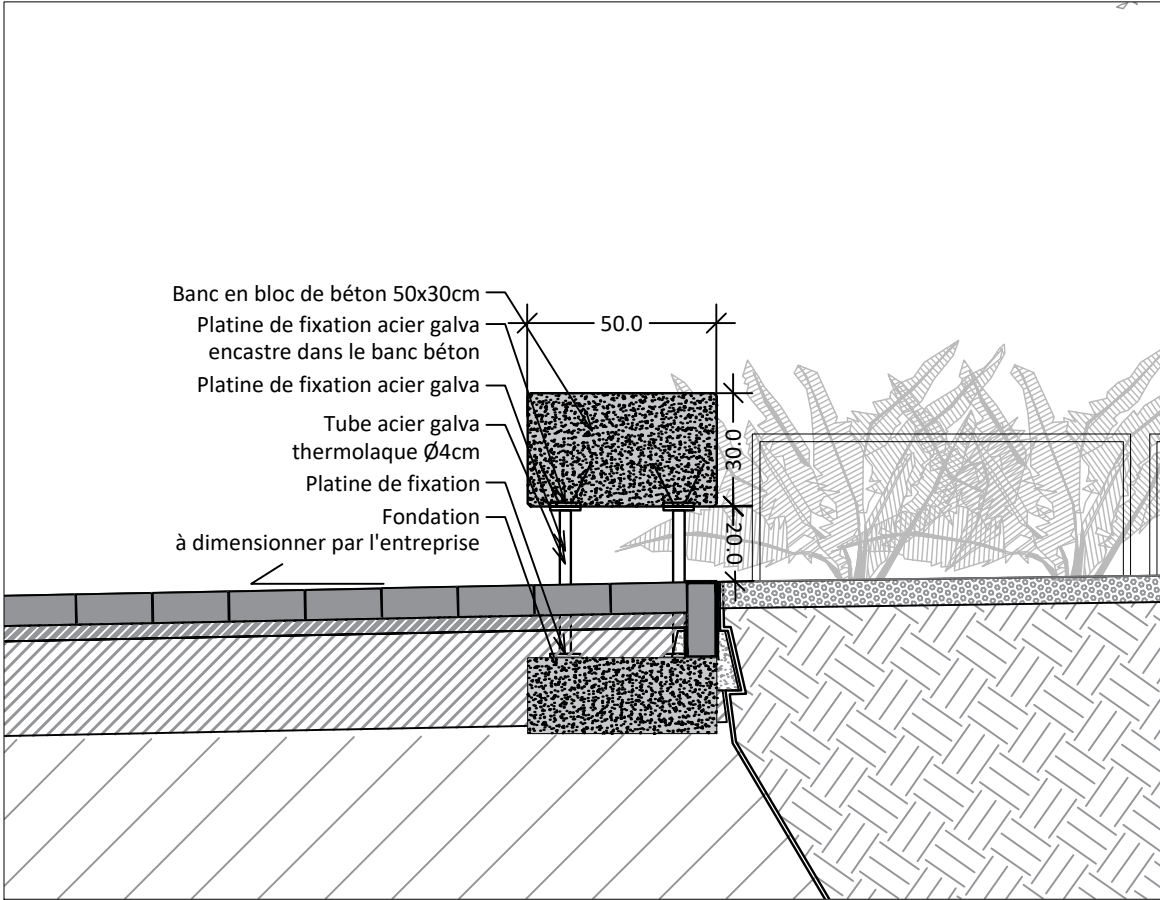


Coupe détail banc AA' ech. 1/20

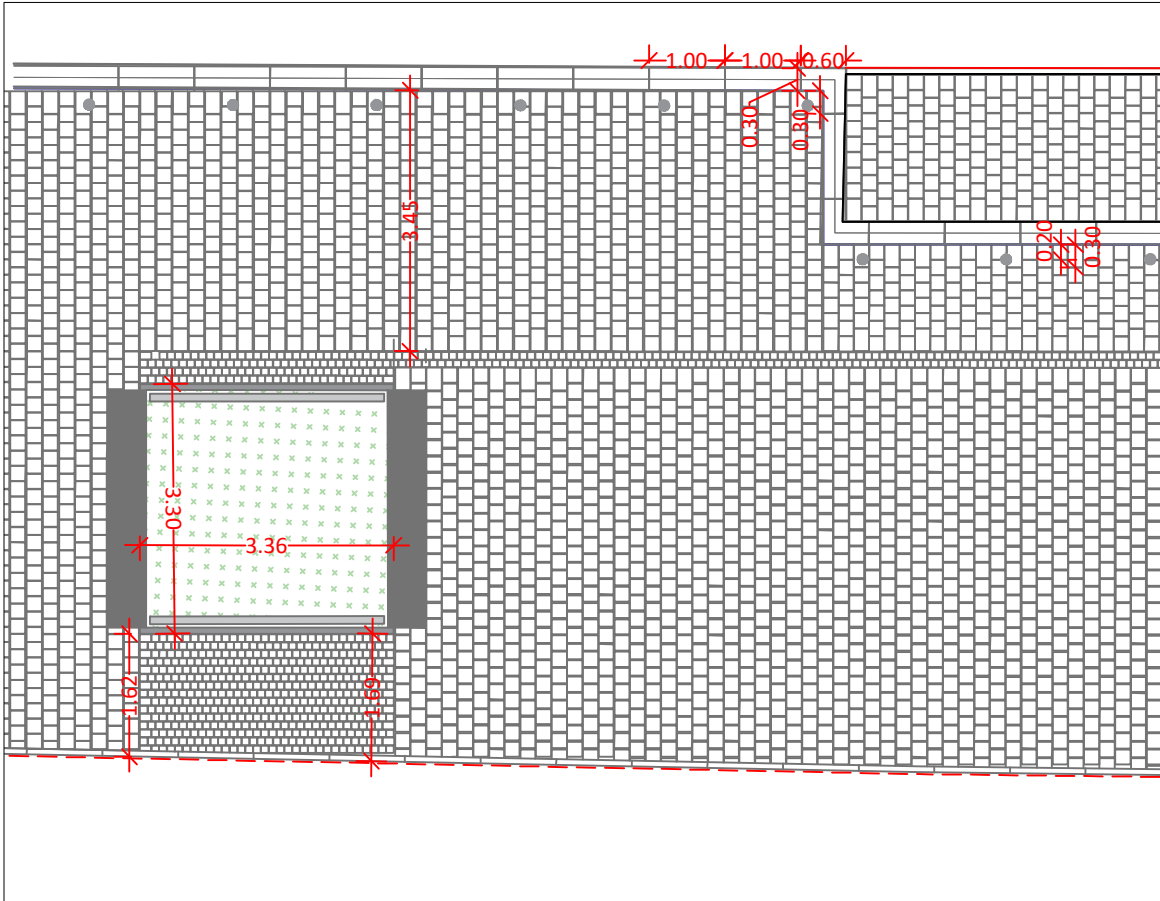

Plan localisation ech. 1/100

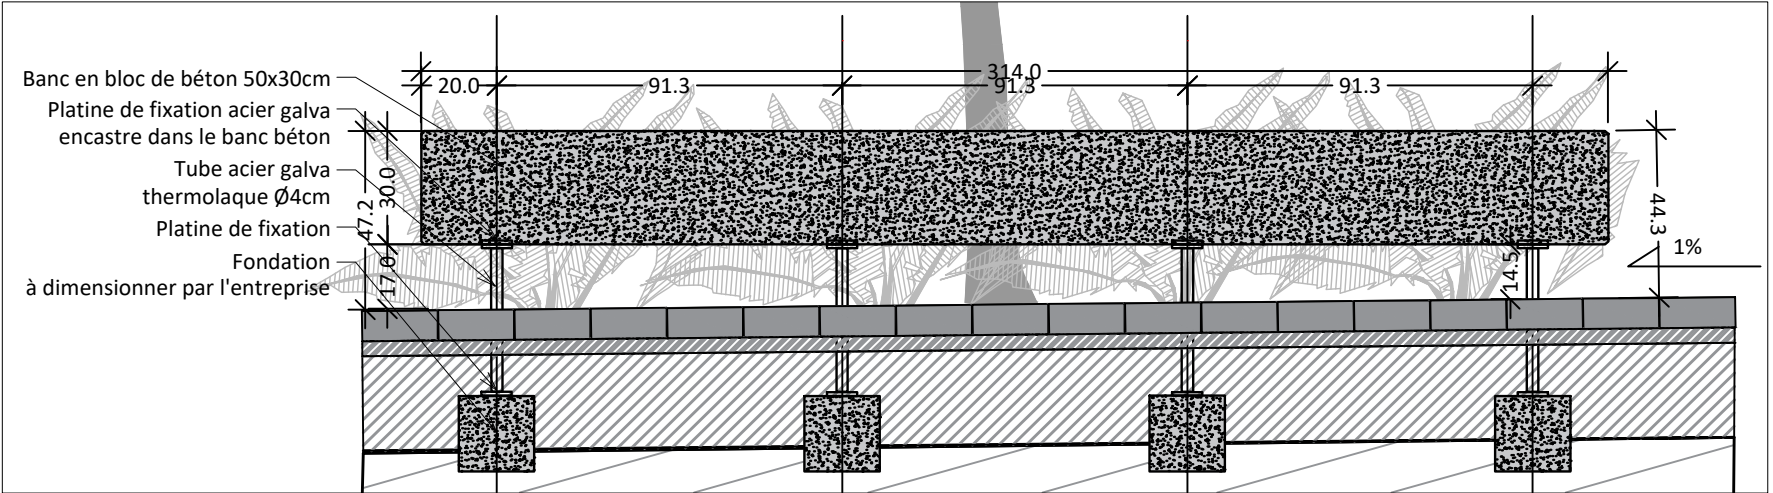


Coupe détail banc AA' ech. 1/20

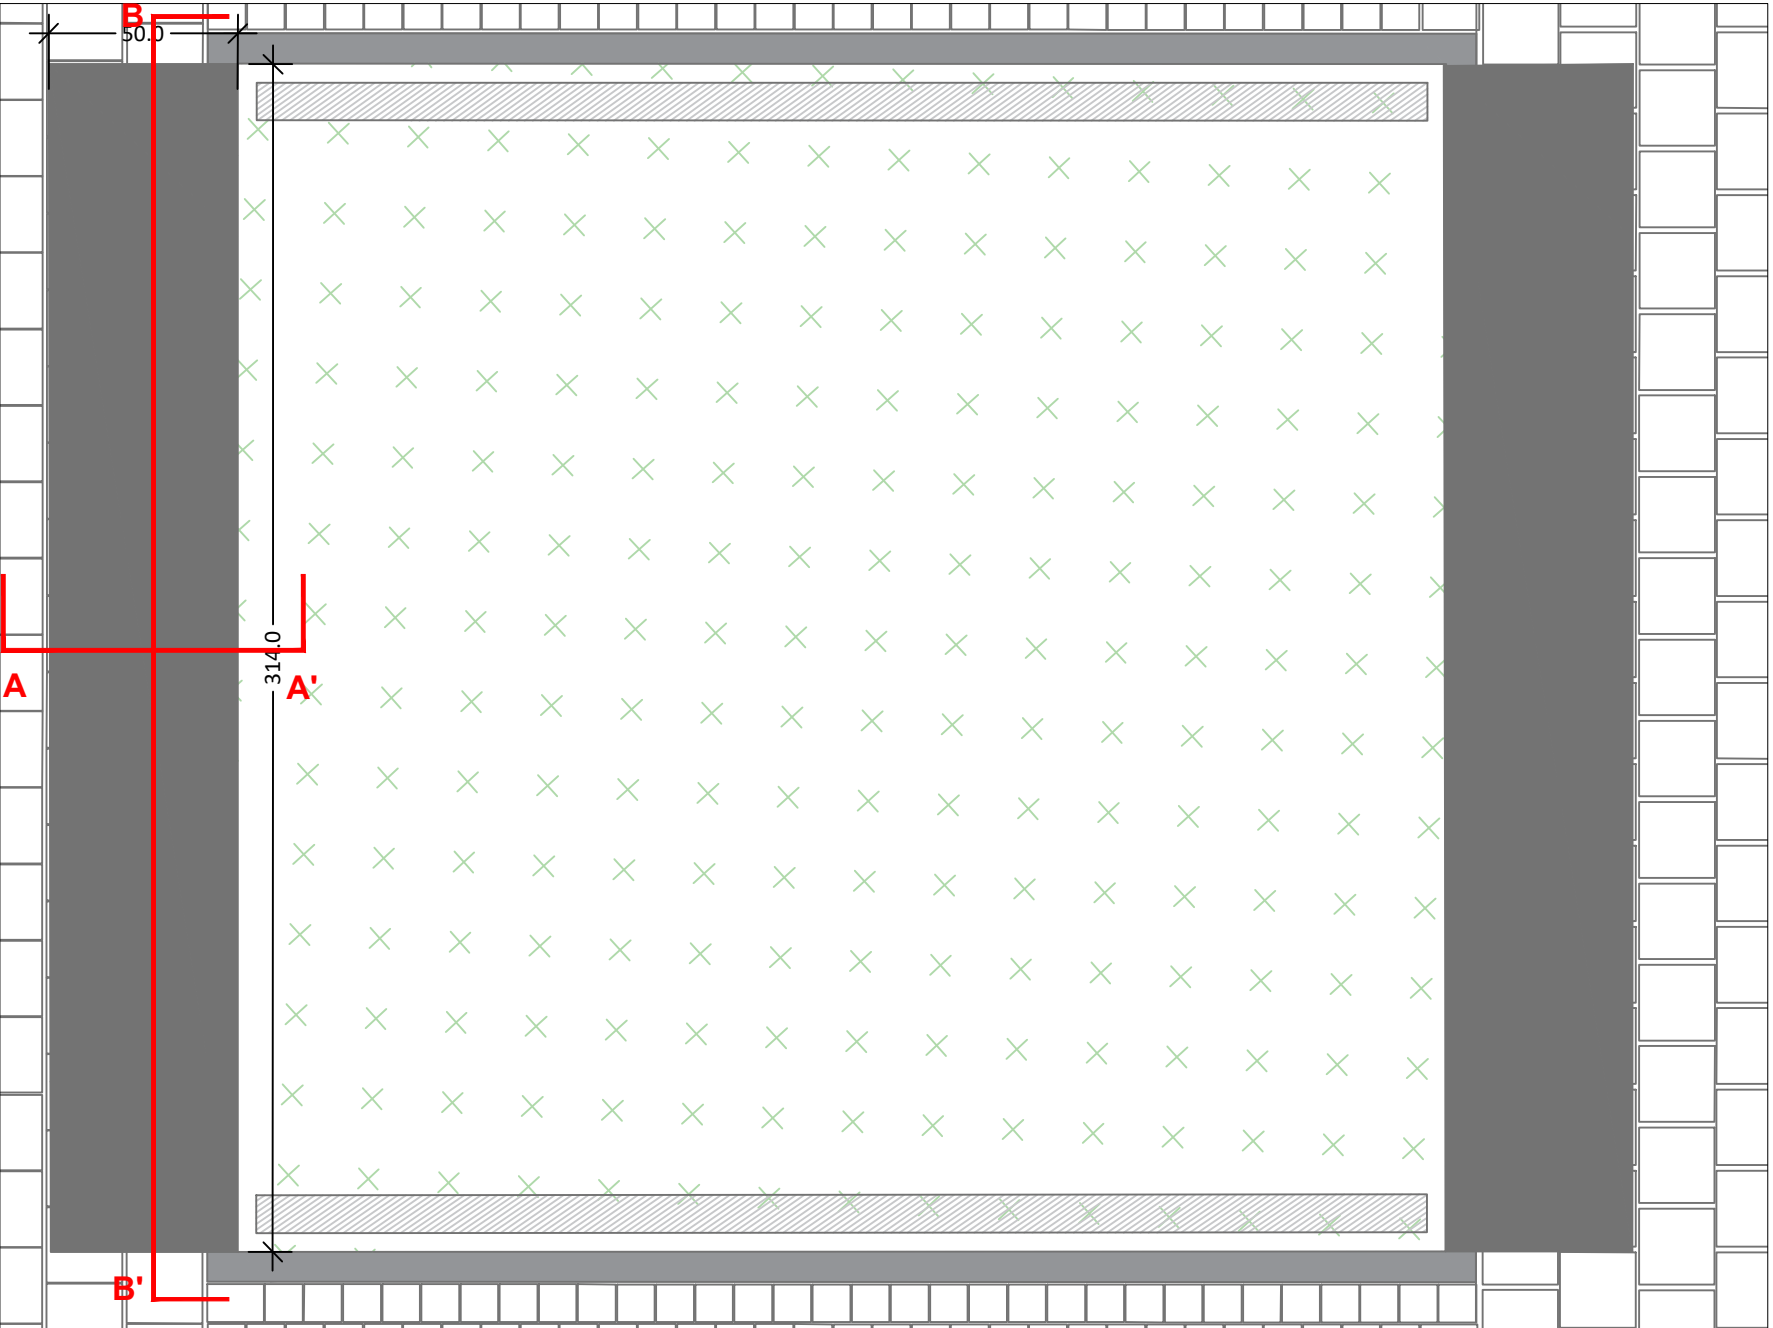


Plan ech. 1/20

MAITRISE D'OUVRAGE		MAITRISE D'OEUVRE			Rue des Grands Champs		Banc béton parvis Est								PHASE
GRAND PARIS AMENAGEMENT Direction Territoriale Grand Paris Bât. 033 - Parc du Pont de Flandre 11 rue de Calbrai 75945 Paris Tél : 01 40 04 66 00		Paysagiste Urbaniste MUTABILIS Paysage et Urbanisme 4 passage Courtois 75011 PARIS Tél : 01.43.48.61.33 projet@mutabilis-paysage.com	BET VRD PROGEXIAL 12 rue Narcisse Gallien BP335 91 163 LONGJUMEAU Tél : 01 64 48 14 84 thierry.roland@progexial.fr	BET Eclairage COBALT Lighting Design 9 Place Colbert 69 001 LYON Tél : 04 78 39 36 05 rtrollet@cobalt-lumiere.com											PRO
AUTEUR	Mutabilis		DATE		11/2025		INDICE	A	NUMERO	2.3.13	ECHELLE	var			

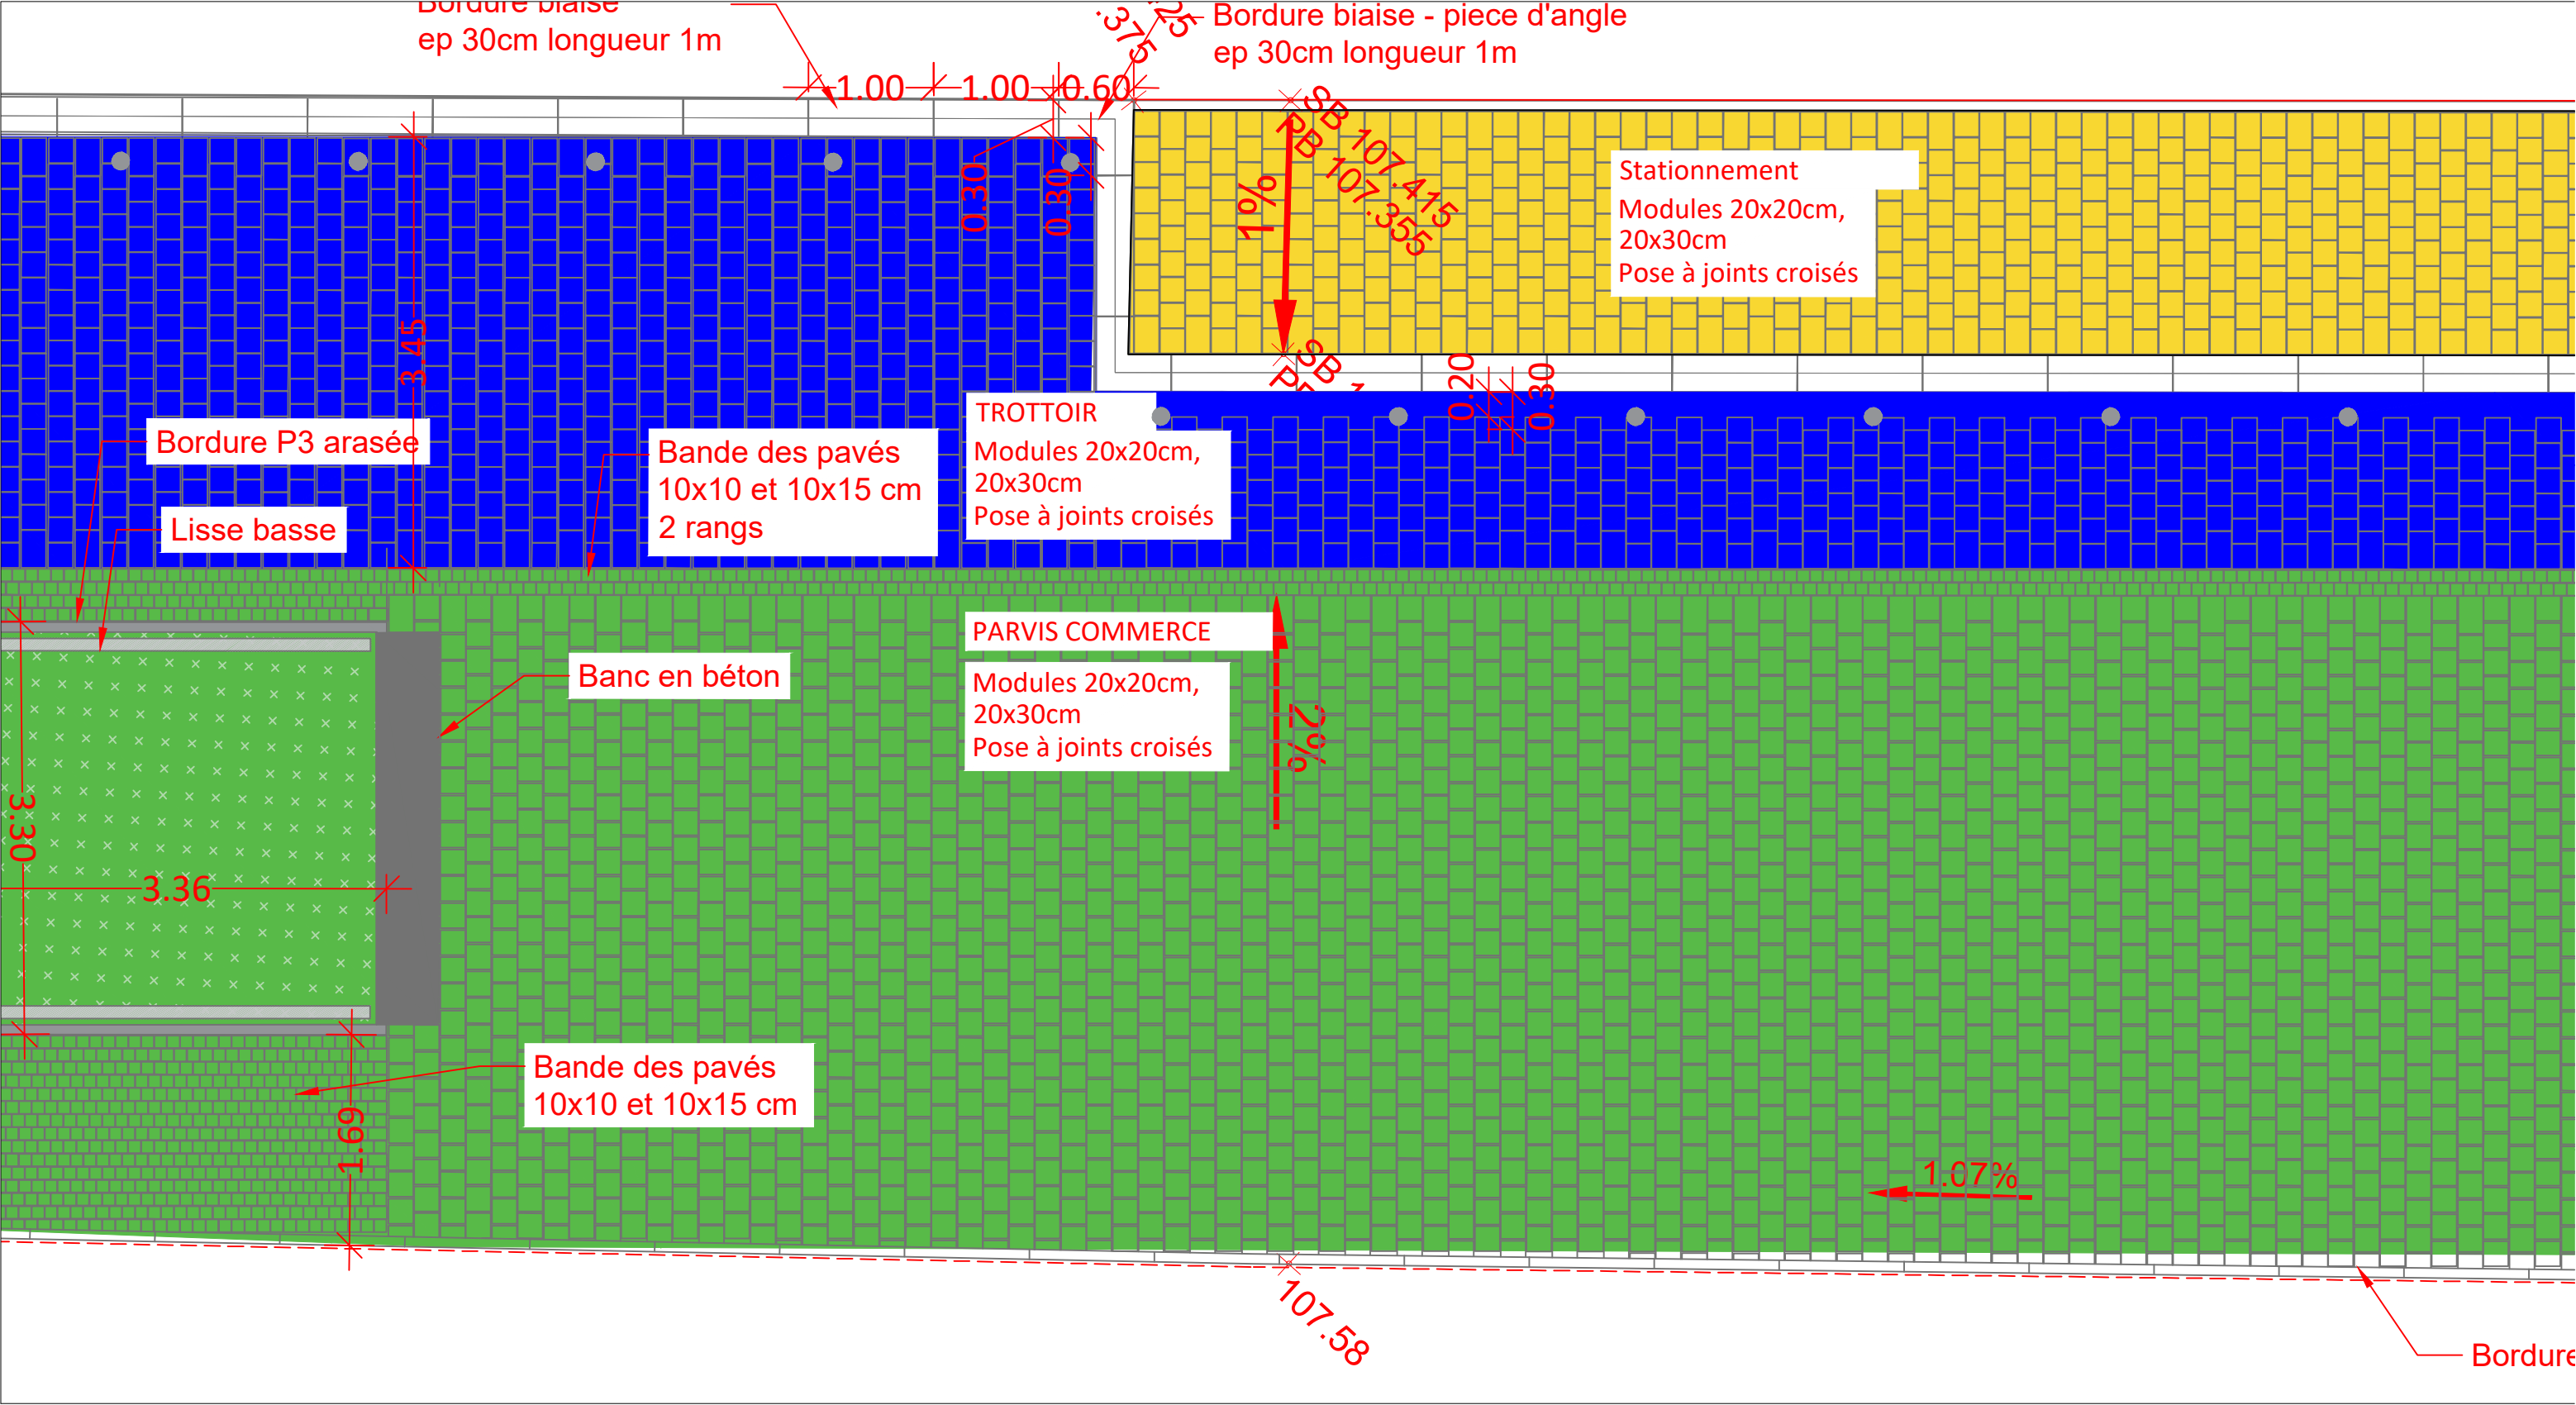

Plan parvis Ouest ech. 1/50

MAITRISE D'OUVRAGE		MAITRISE D'OEUVRE			Rue des Grands Champs		--Plan calepinage parvis commerce Ouest							PHASE	
GRAND PARIS AMENAGEMENT Direction Territoriale Grand Paris Bât. 033 - Parc du Pont de Flandre 11 rue de Calbrai 75945 Paris Tél: 01 40 04 66 00		Paysagiste Urbaniste MUTABILIS Paysage et Urbanisme 4 passage Courtois 75011 PARIS Tél : 01.43.48.61.33 projet@mutabilis-paysage.com	BET VRD PROGEXIAL 12 rue Narcisse Gallien BP335 91 163 LONGJUMEAU Tél : 01 64 48 14 84 thierry.roland@progexial.fr	BET Eclairage COBALT Lighting Design 9 Place Colbert 69 001 LYON Tél : 04 78 39 36 05 rtrollet@cobalt-lumiere.com											
AUTEUR		Mutabilis		DATE		11/2025		INDICE	A	NUMERO		ECHELLE	1/200	PRO	

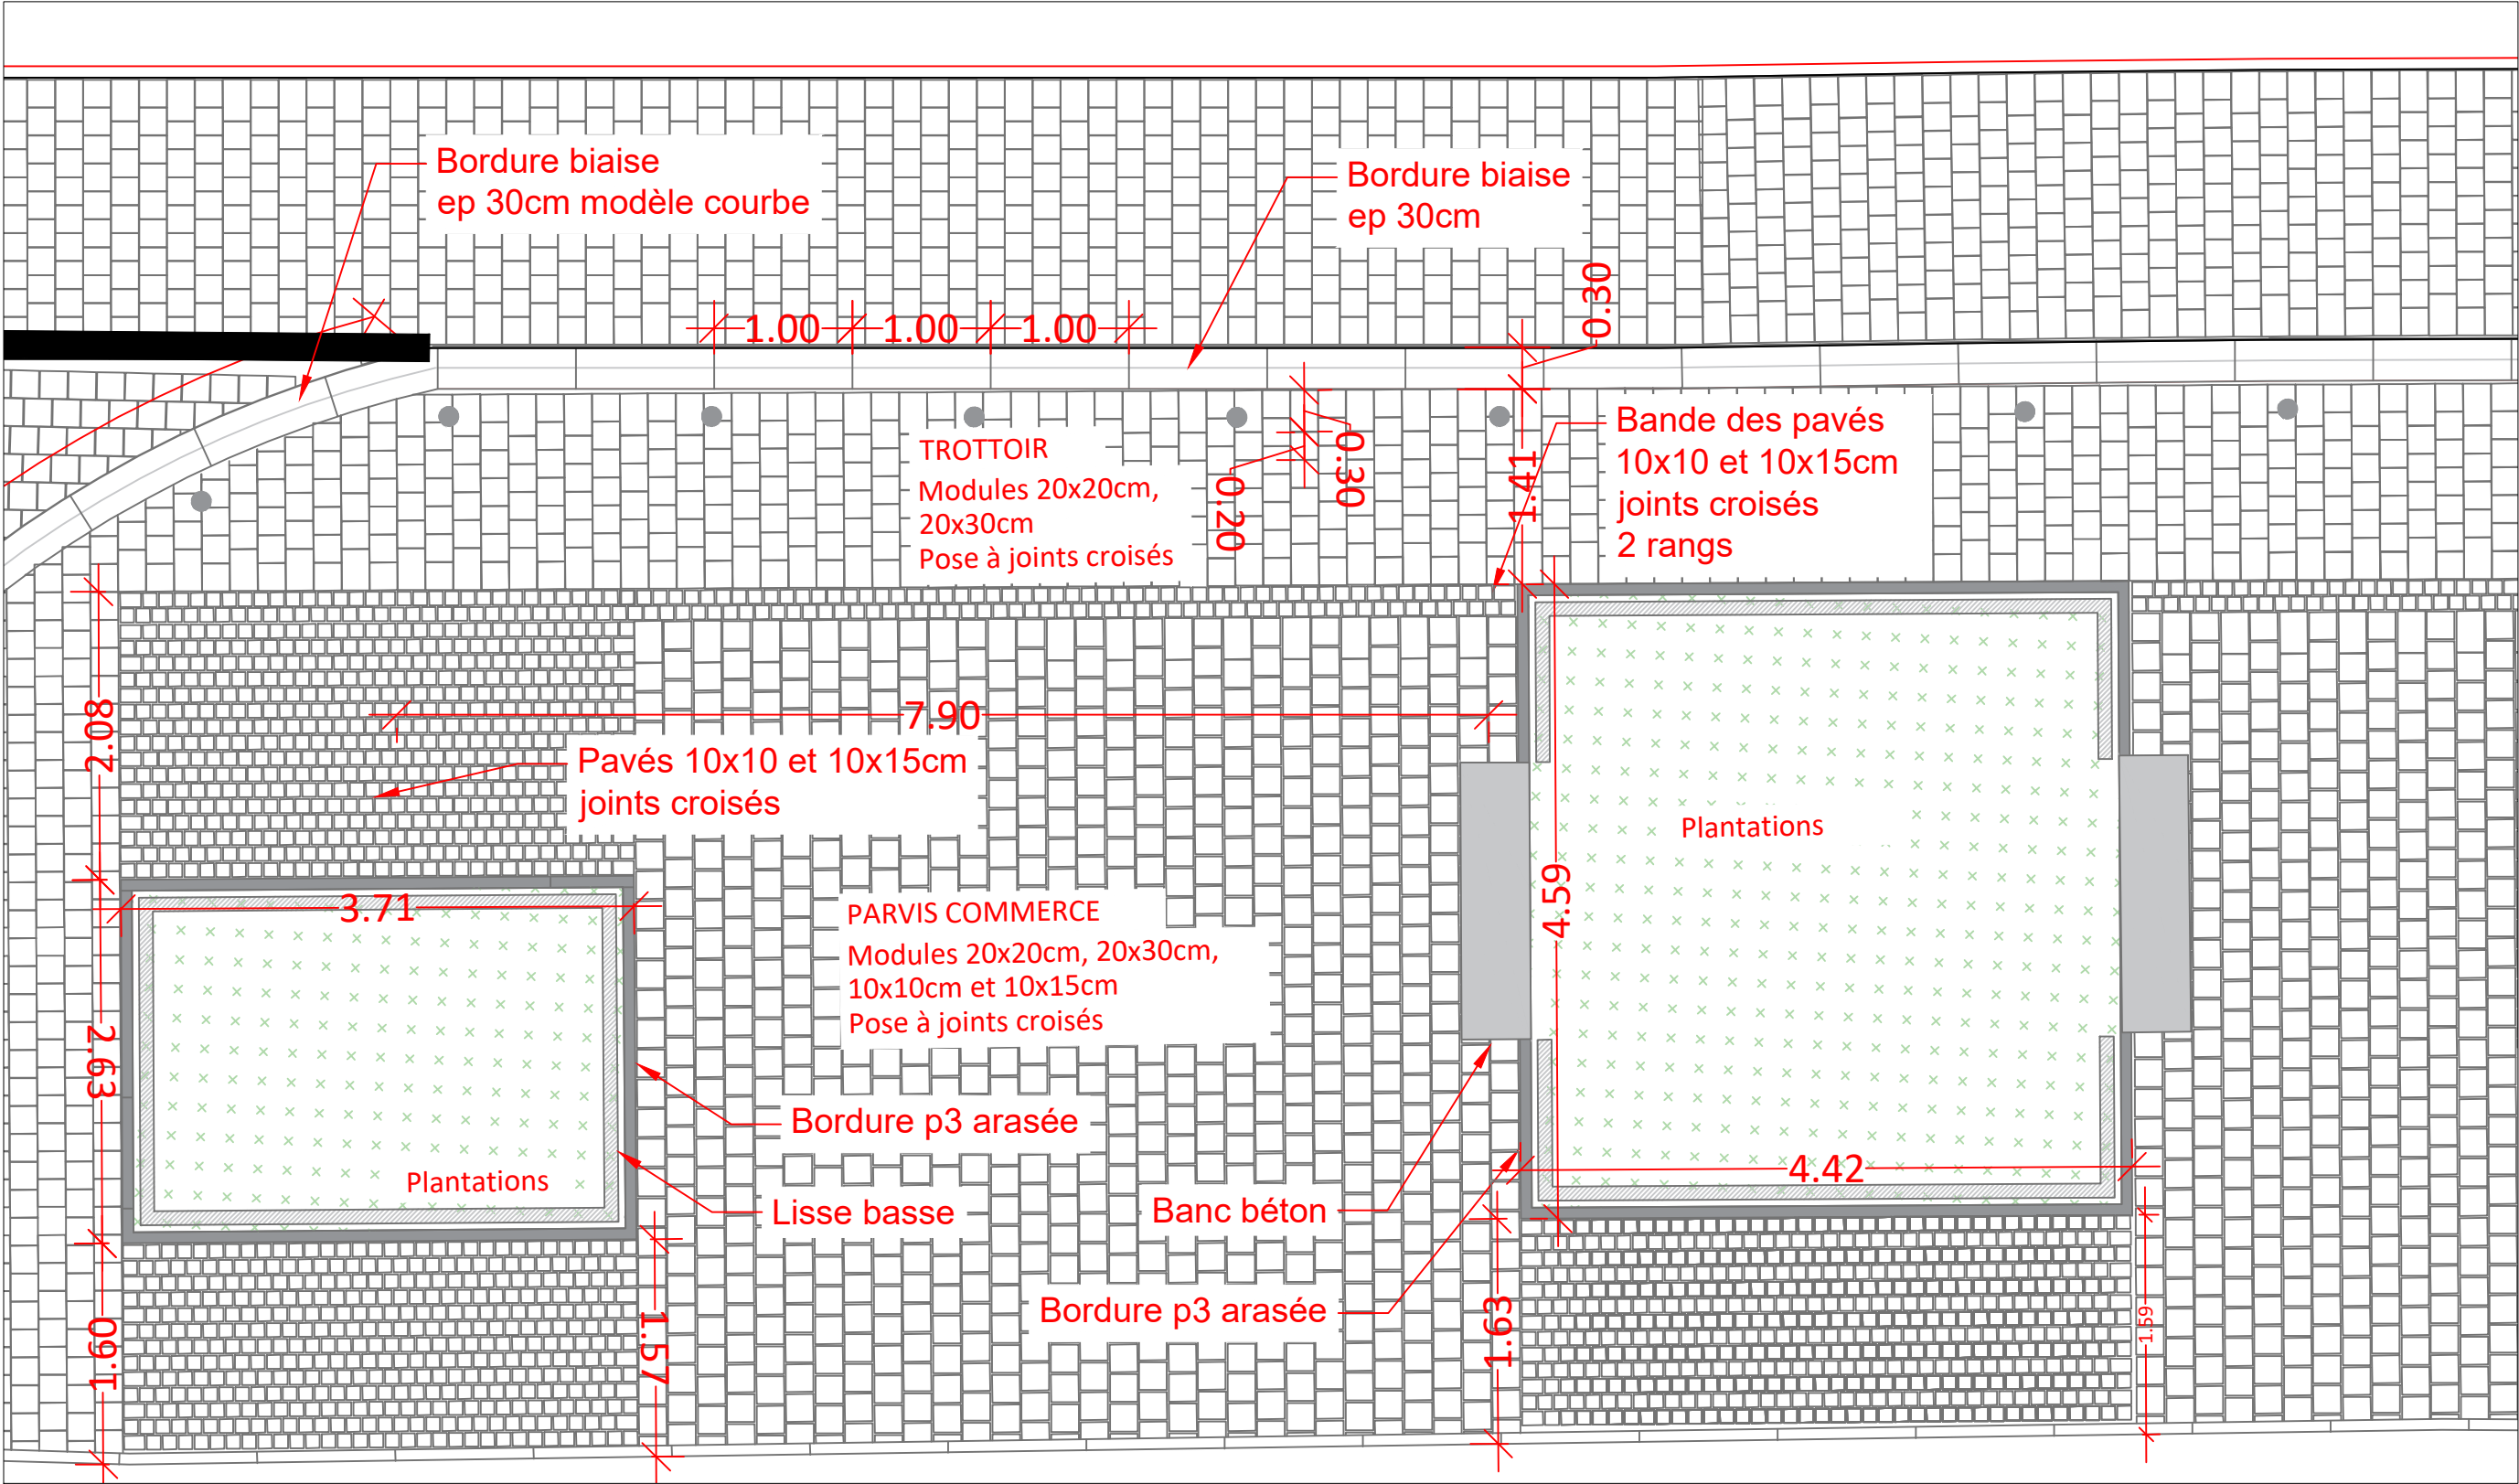

Plan parvis Est ech. 1/50

MAITRISE D'OUVRAGE		MAITRISE D'OEUVRE			Rue des Grands Champs		---Plan calepinage parvis commerce Est							PHASE	
GRAND PARIS AMENAGEMENT Direction Territoriale Grand Paris Bât. 033 - Parc du Pont de Flandre 11 rue de Calbrai 75945 Paris Tél: 01 40 04 66 00		Paysagiste Urbaniste MUTABILIS Paysage et Urbanisme 4 passage Courtois 75011 PARIS Tél : 01.43.48.61.33 projet@mutabilis-paysage.com	BET VRD PROGEXIAL 12 rue Narcisse Gallien BP335 91 163 LONGJUMEAU Tél : 01 64 48 14 84 thierry.roland@progexial.fr	BET Eclairage COBALT Lighting Design 9 Place Colbert 69 001 LYON Tél : 04 78 39 36 05 rtrollet@cobalt-lumiere.com			DATE	11/2025	INDICE	A	NUMERO		ECHELLE	1/50	PRO