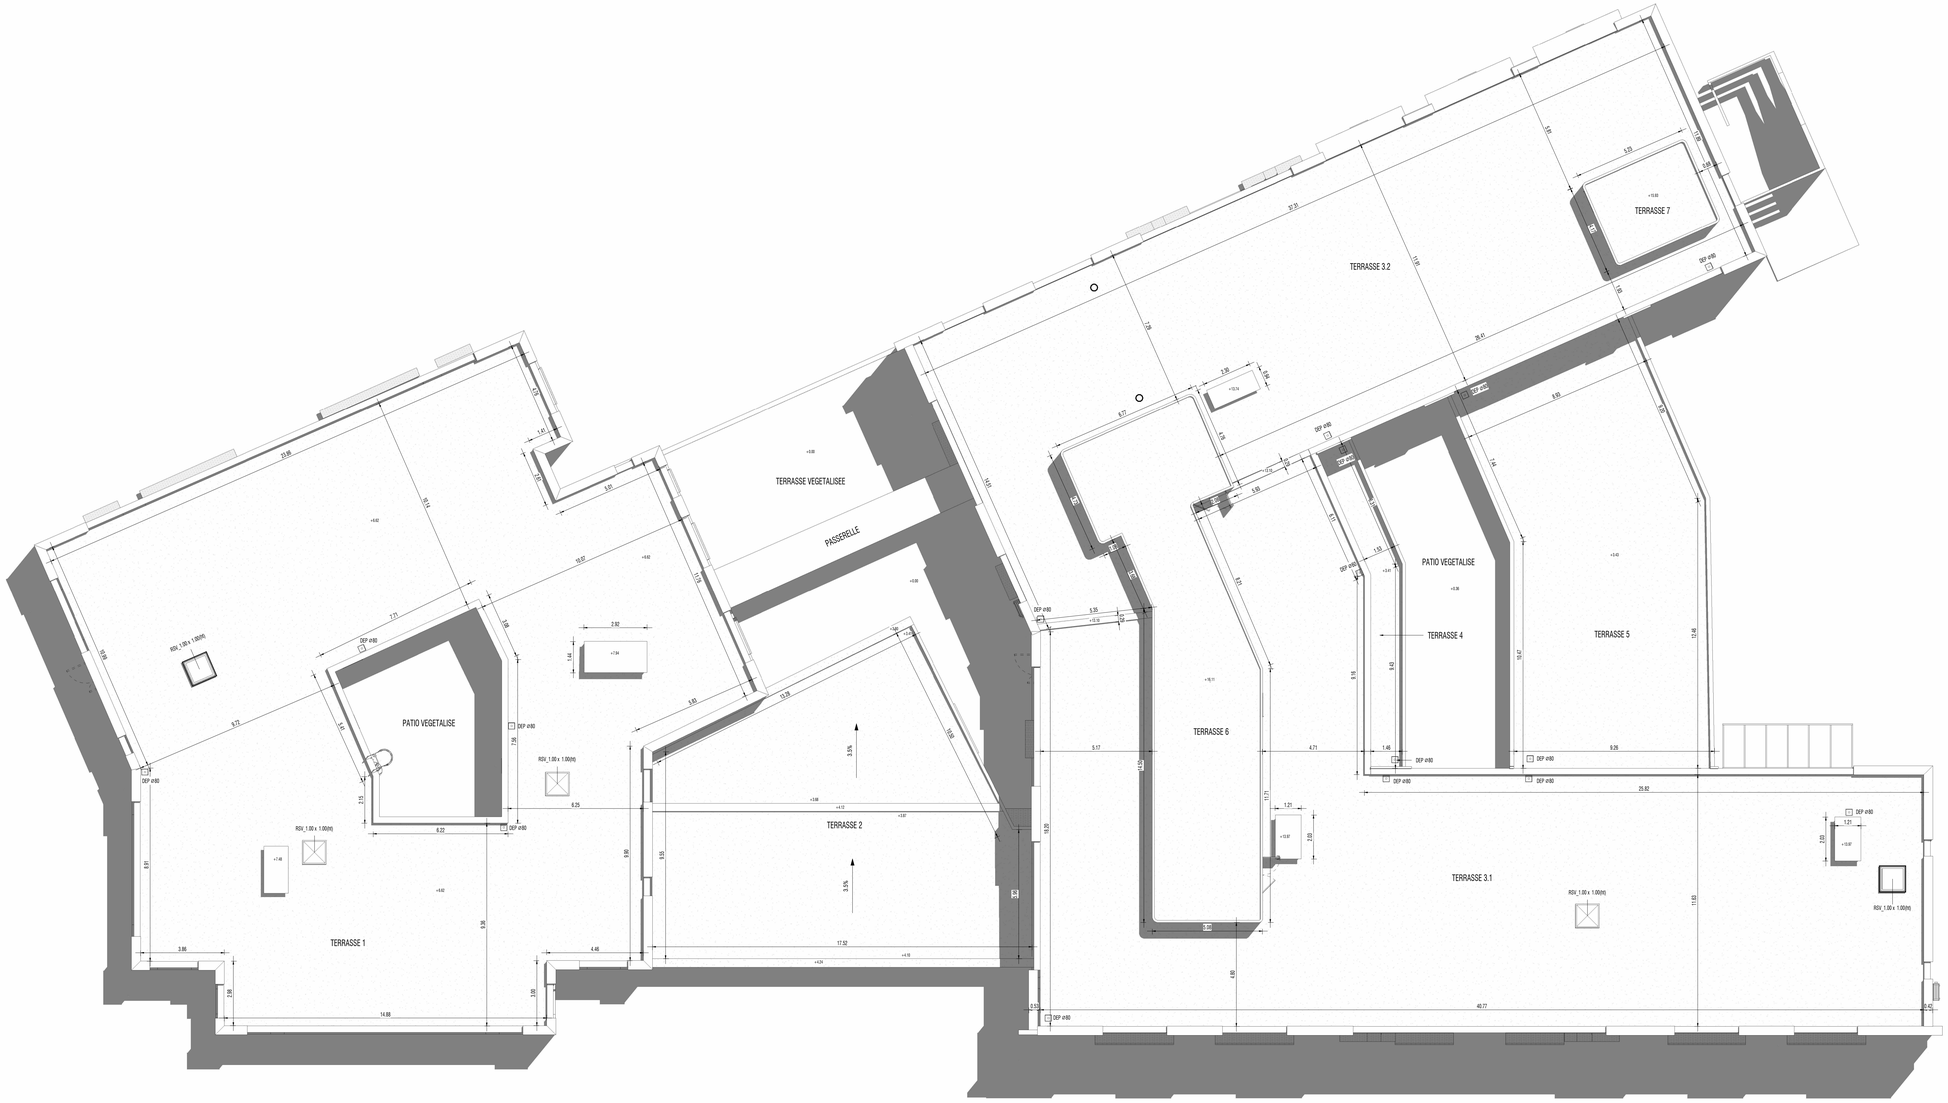

1 Niveau 4 - Existant
Ech : 1 : 100

Ind	Date	MODIFICATIONS
A	09/01/25	Etablissement du document

Ce plan guide :

- est la propriété intellectuelle de B.A. BAT et ne peut être utilisé ou reproduit sans son accord,
- n'est valide que pour les éléments techniques du lot concerné,
- facilite la compréhension du C.C.T.P., mais ne constitue pas un plan d'exécution qui reste à établir par l'entrepreneur.

Réfection des façades

CPAM
125 Rue Saint Sulpice
59508 DOUAI

SÉCURITÉ SOCIALE
L'Assurance Maladie
LILLE - DOUAI

CPAM DOUAI
125 Rue Saint Sulpice
59508 DOUAI

Vue en plan - Toiture - Existant

MAITRE D'OEUVRE

B.A. Bat
980, Avenue Charles Pecqueur
62620 RUITZ
Tél : 03.21.53.59.26
Mail : yannic.decamps@ba-bat.com

PROJET	PHASE	EMETTEUR	ZONE	NIVEAU	TYPE	N° D'ORDRE	VERSION
DOU	DIAG	BABAT	TZ	TOIT	PL	001	A

Projeteur	Camille ROLLIN	Responsable affaire	Yannic DECAMPS
Responsable étude	Sébastien WATEL	Date	09/01/25

Dossier N° 24-4037 | **Plan guide** | **Echelle : 1 : 100**