
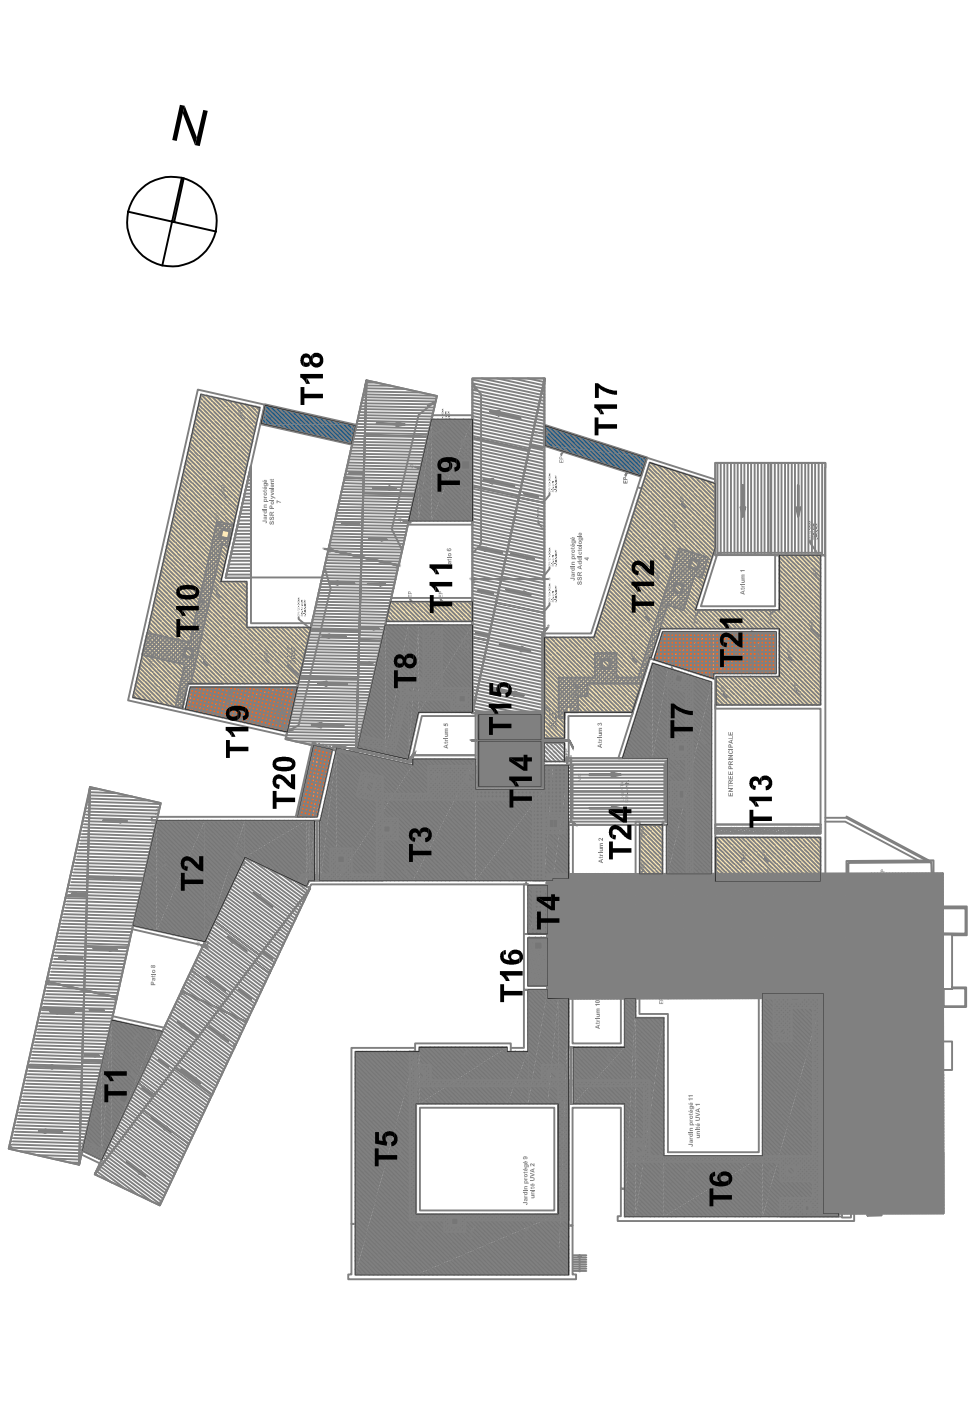
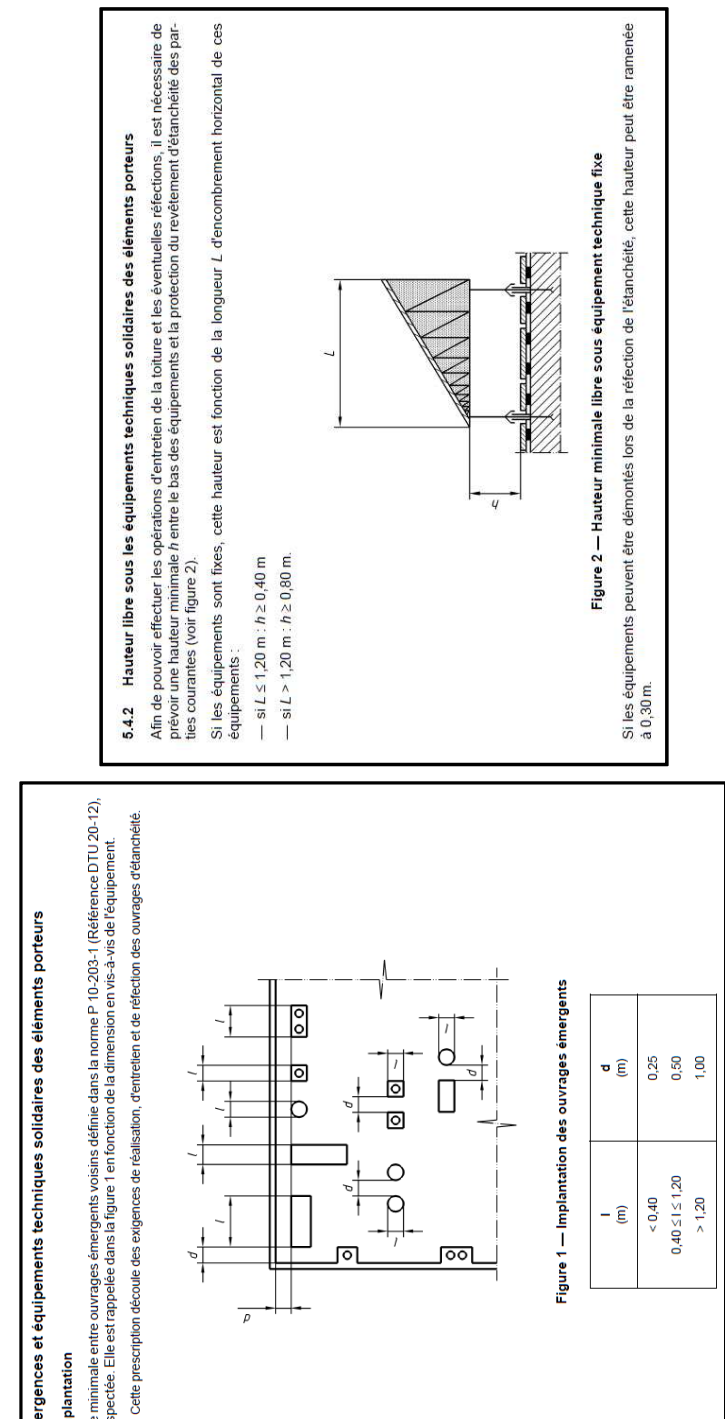


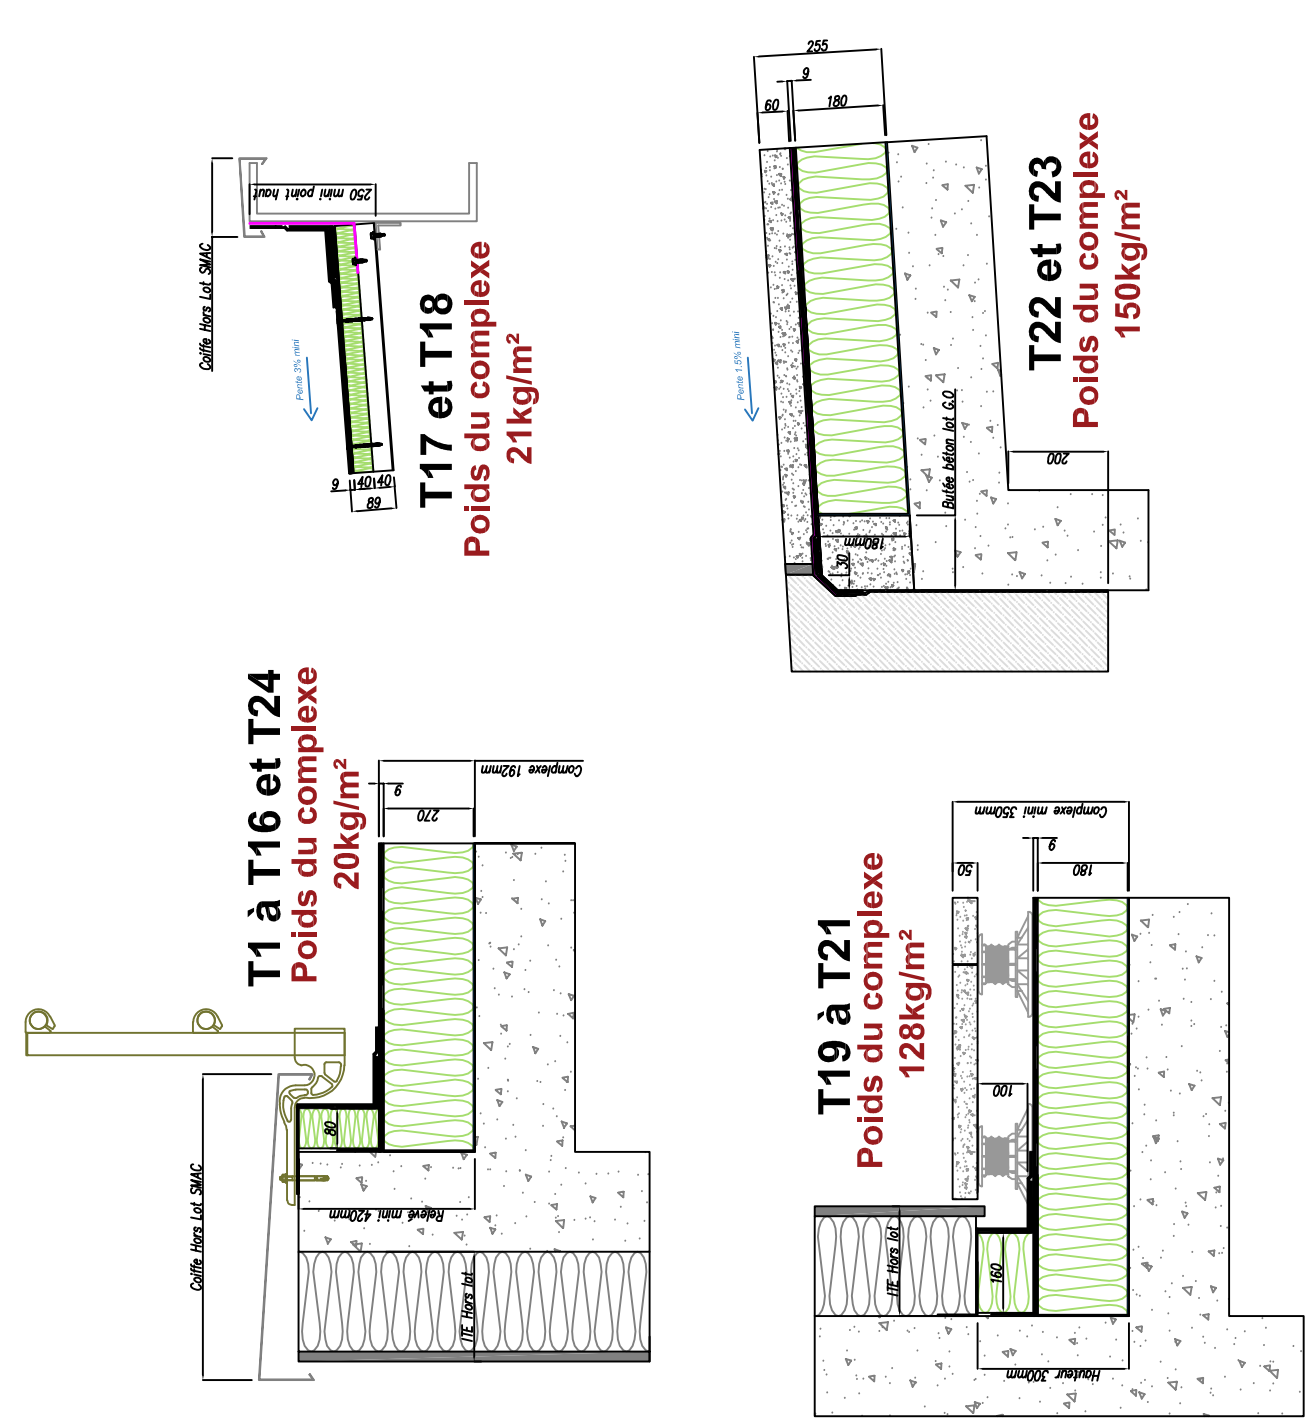

VILLESGANGE MASSON ARCHITECTURE Architecte mandataire BP 177 - 62170 MONTREUIL-SUR-MER Tél : 03 21 06 19 25 Fax : 03 21 81 18 83 Mail : agence.montreuil@vm-architecture.fr		
Maitre d'Œuvre		Adresse: 1 ere avenue – Port de Santes 59 211 SANTES Tël : 03 20 10 46 46 Fax : 03 20 48 94 66 E-mail : guerrier@smaac-sa.com

Dessinateur : GUERRIER Guillaume

Date Création : 30.09.2021

SIGNATURE :

Date : _____
 Signature : _____

DIMENSIONNEMENT EP

Affaire	Phase	Doc.	Emission	Lot	Zone	Niveau	N°	Ind	Echelle	Date
HE	PX	PLA	SMA	Q3	TZ	TOI	001	4	1/200	30.09.21

INDICE	DATE	MODIFICATIONS	Auteur		Vérificateur	
			Nom	Visa	Nom	Visa
0	25/02/21	1ere diffusion	G.G		N.B	
1	08/03/21	Ajusté descente de charges + valeur résistante	G.G		N.B	
2	01/04/21	Modif emplacement EP	G.G		N.B	
3	13/04/21	Modif emplacement EP // I / I2	G.G		N.B	
4	30/09/21	Modif épaisseur isolant	G.G		N.B	

