


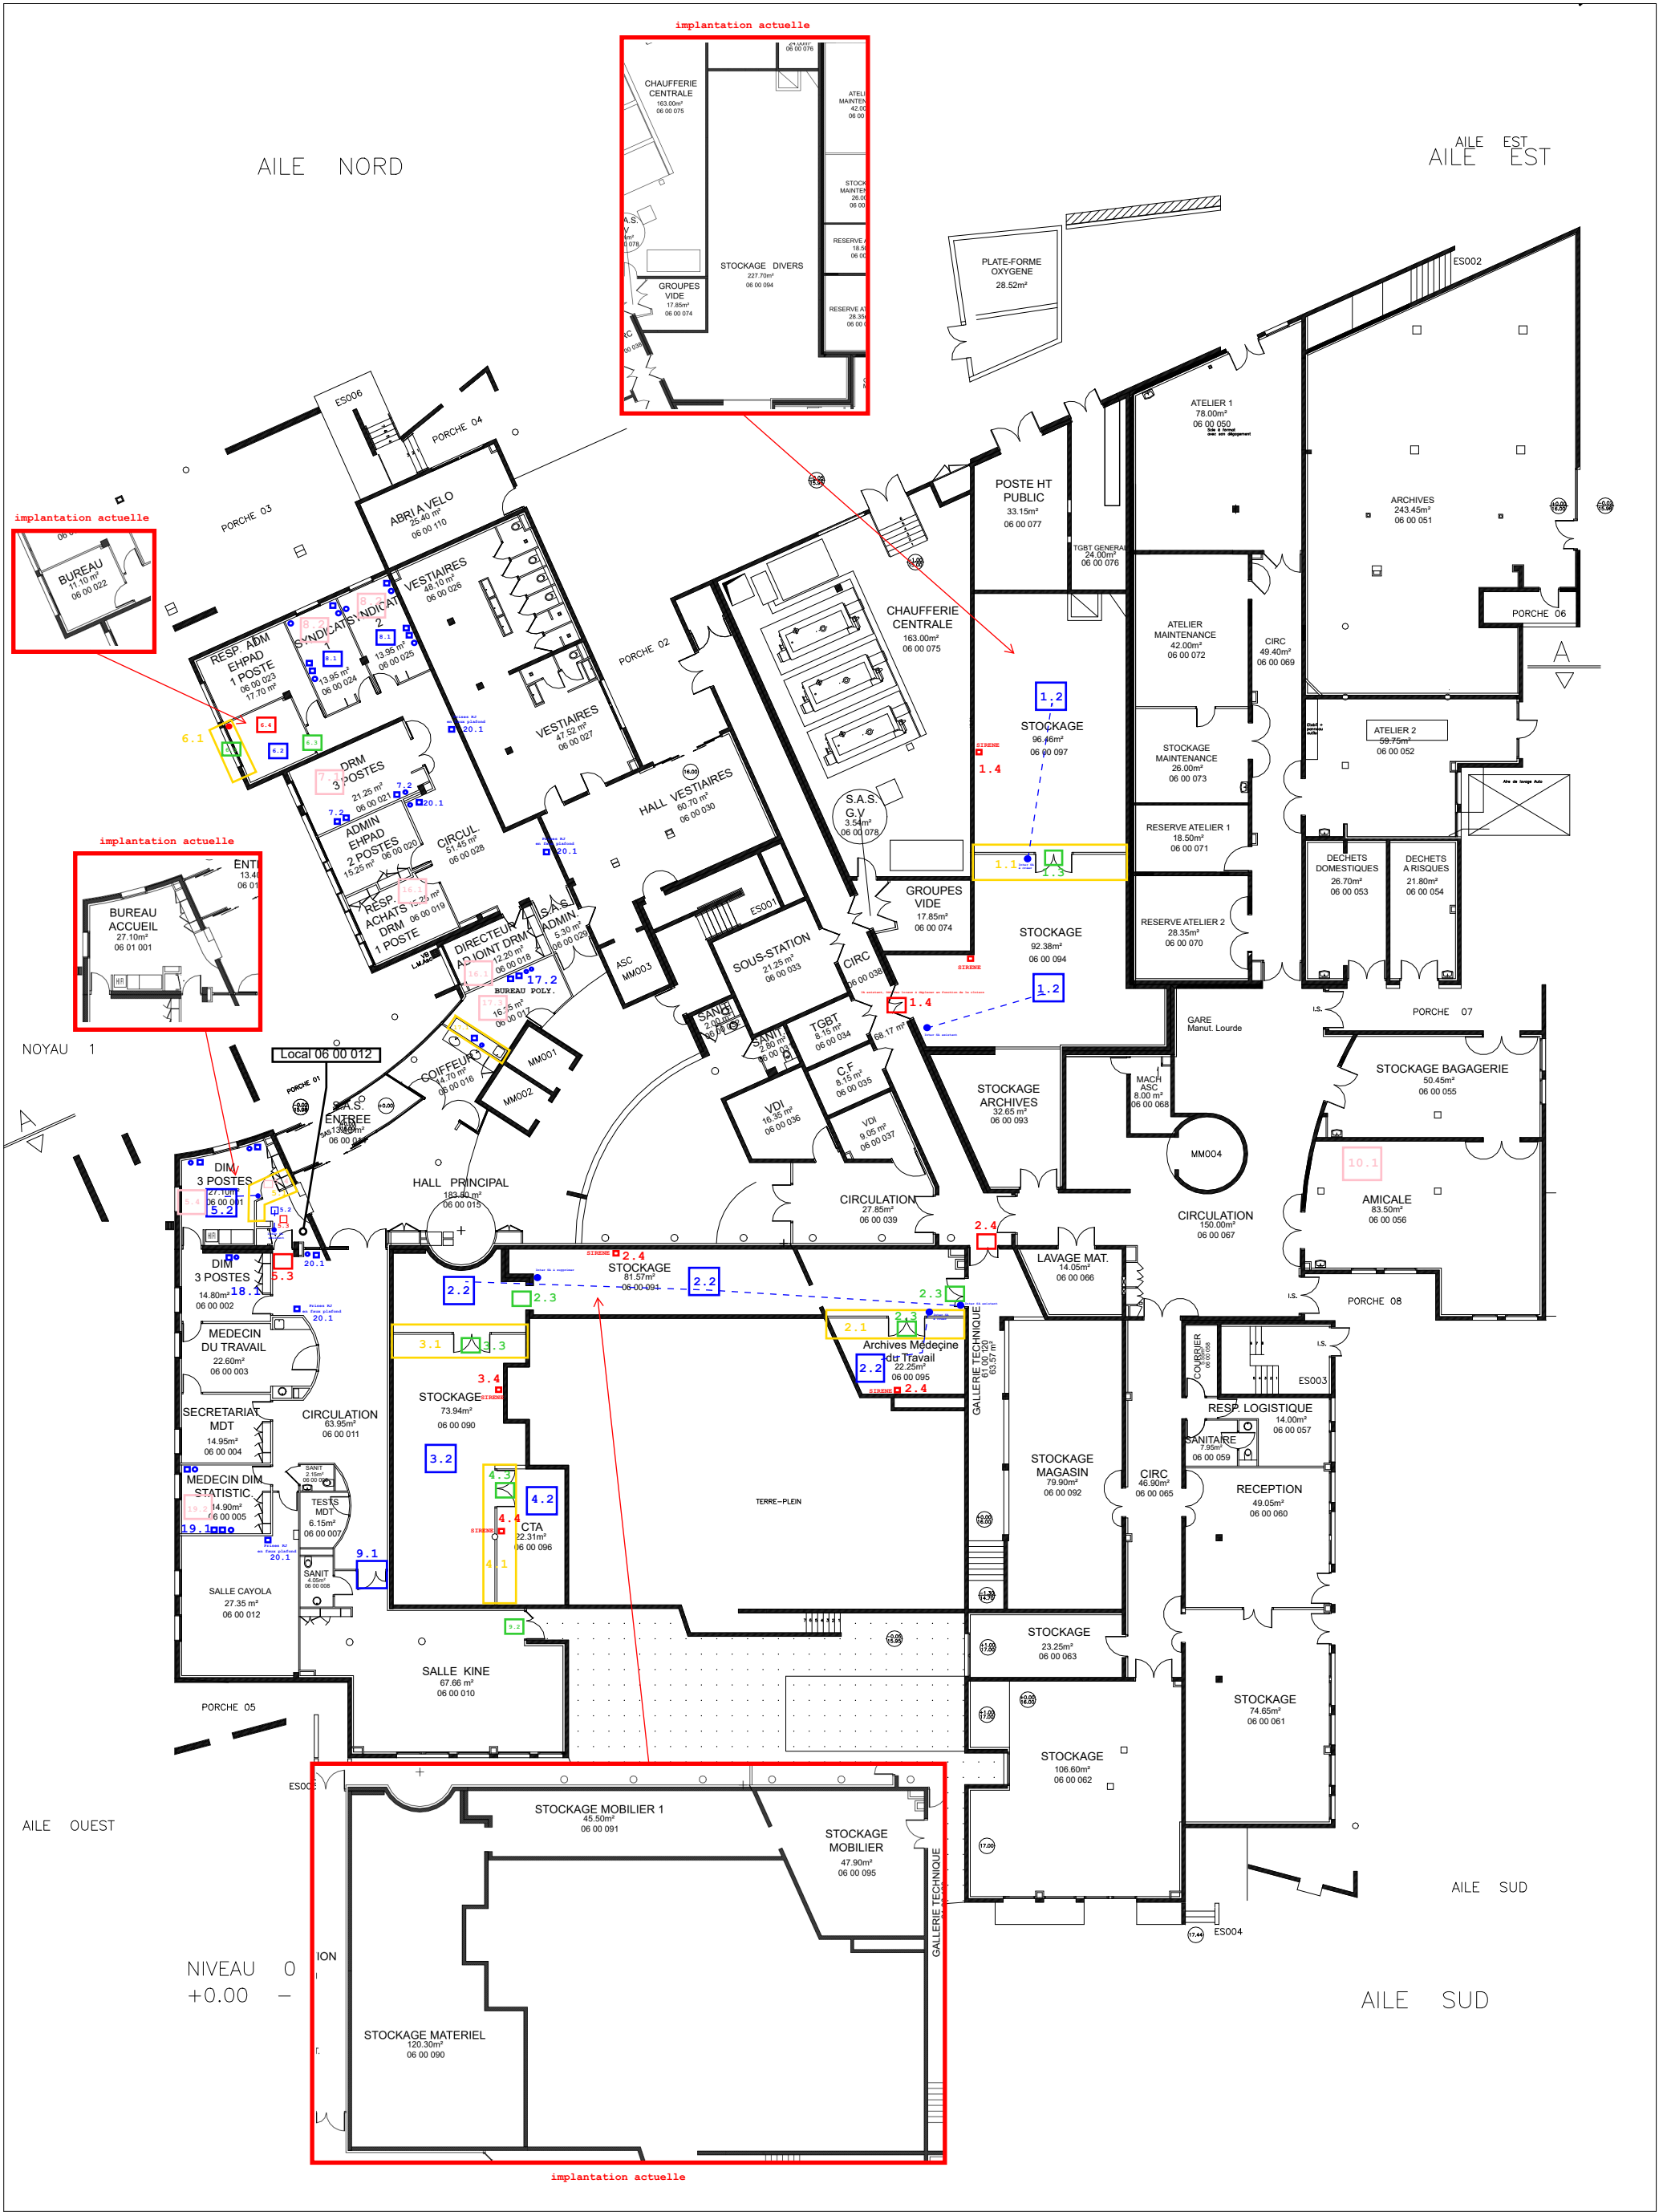

- Prise RJ45
- Prise PC N

- Action lot 1 Menuiserie
- Action lot 2 Electricite
- Action lot 2 Electricite / BAES
- Action lot 2 Electricite / SI
- Action lot 3 Peinture

TRAVAUX MAISONNEES DE LUMIERE



Direction
des services
techniques
et des
constructions

NIVEAU 0

CENTRE HOSPITALIER COTE DE LUMIERE
4 RUE JACQUES MONOD- CS 20393 OLONNE SUR MER
85109 LES SABLES D'OLONNE

1:300

16-03-2026



TRAVAUX MAISONNEES DE LUMIERE



Direction
des services
techniques
et des
constructions

NIVEAU 1

CENTRE HOSPITALIER COTE DE LUMIERE
4 RUE JACQUES MONOD- CS 20393 OLONNE SUR MER
85109 LES SABLES D'OLONNE

1:300

16-03-2026



TRAVAUX MAISONNEES DE LUMIERE




Direction
des services
techniques
et des
constructions

NIVEAU 2

CENTRE HOSPITALIER COTE DE LUMIERE
4 RUE JACQUES MONOD- CS 20393 OLONNE SUR MER
85109 LES SABLES D'OLONNE

1:300

16-03-2026

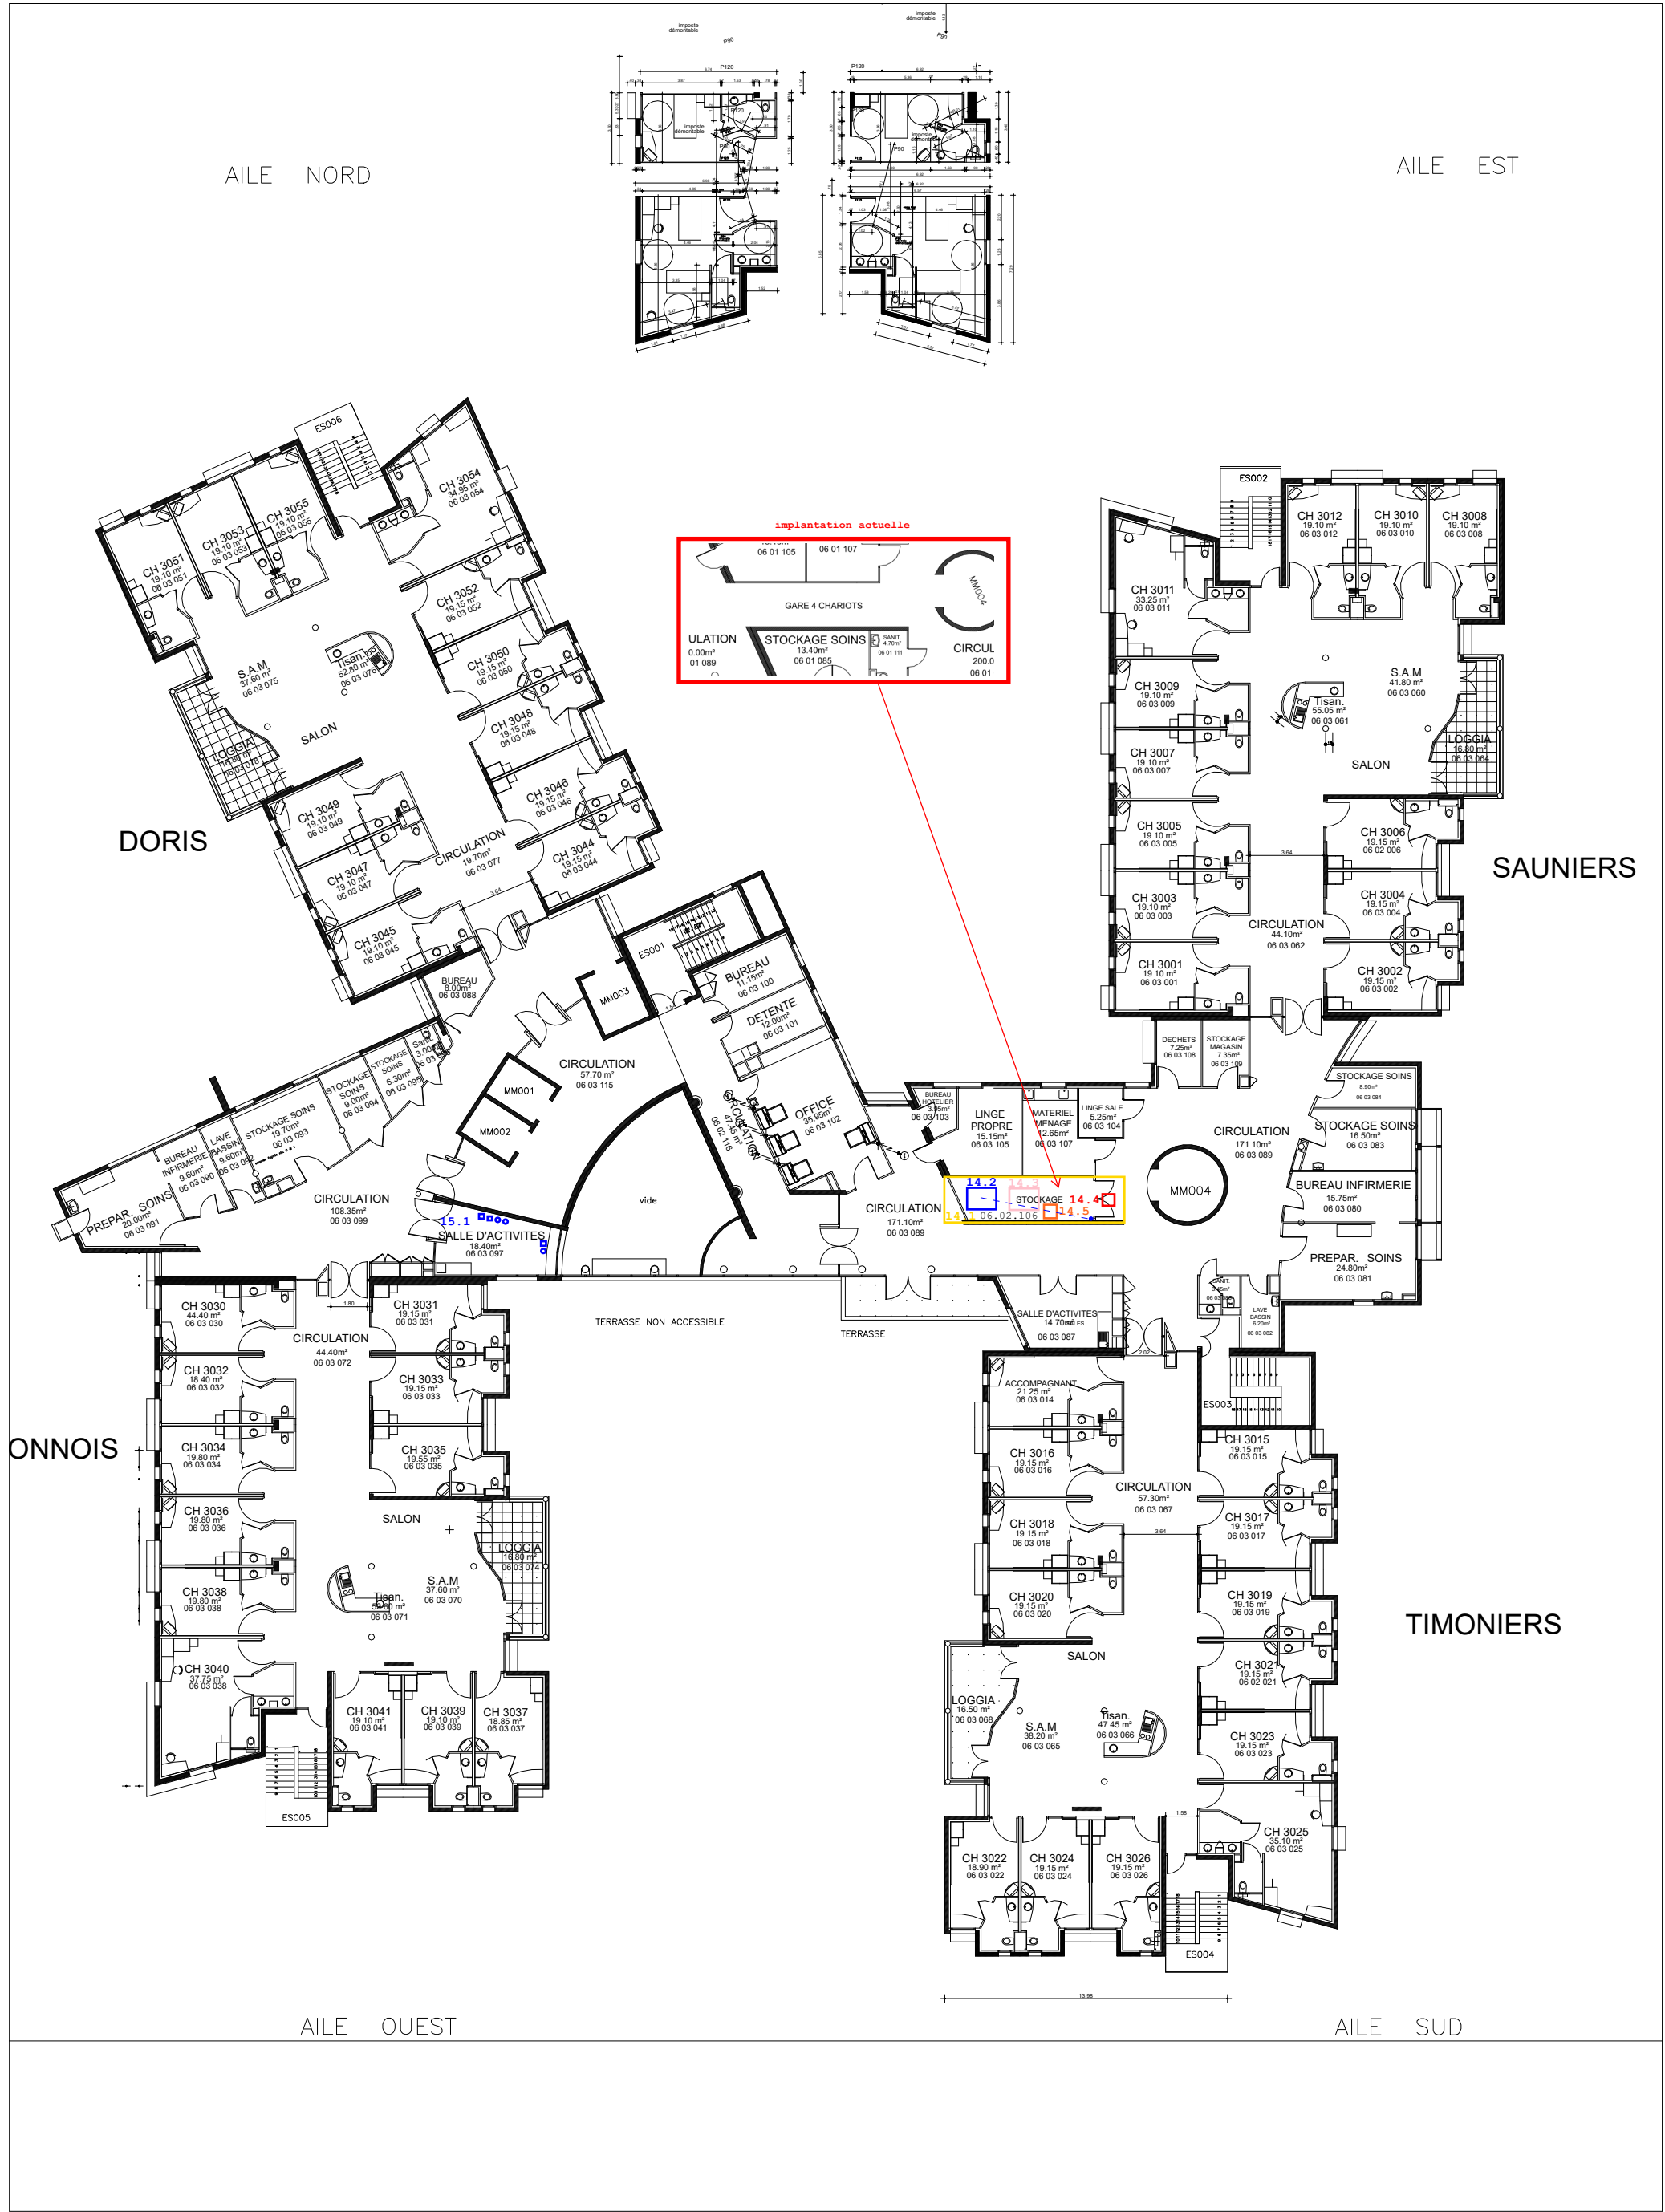

TRAVAUX MAISONNEES DE LUMIERE




Direction
des services
techniques
et des
constructions

NIVEAU 3

CENTRE HOSPITALIER COTE DE LUMIERE
4 RUE JACQUES MONOD- CS 20393 OLLONE SUR MER
85109 LES SABLES D'OLONNE

1:300

16-03-2026

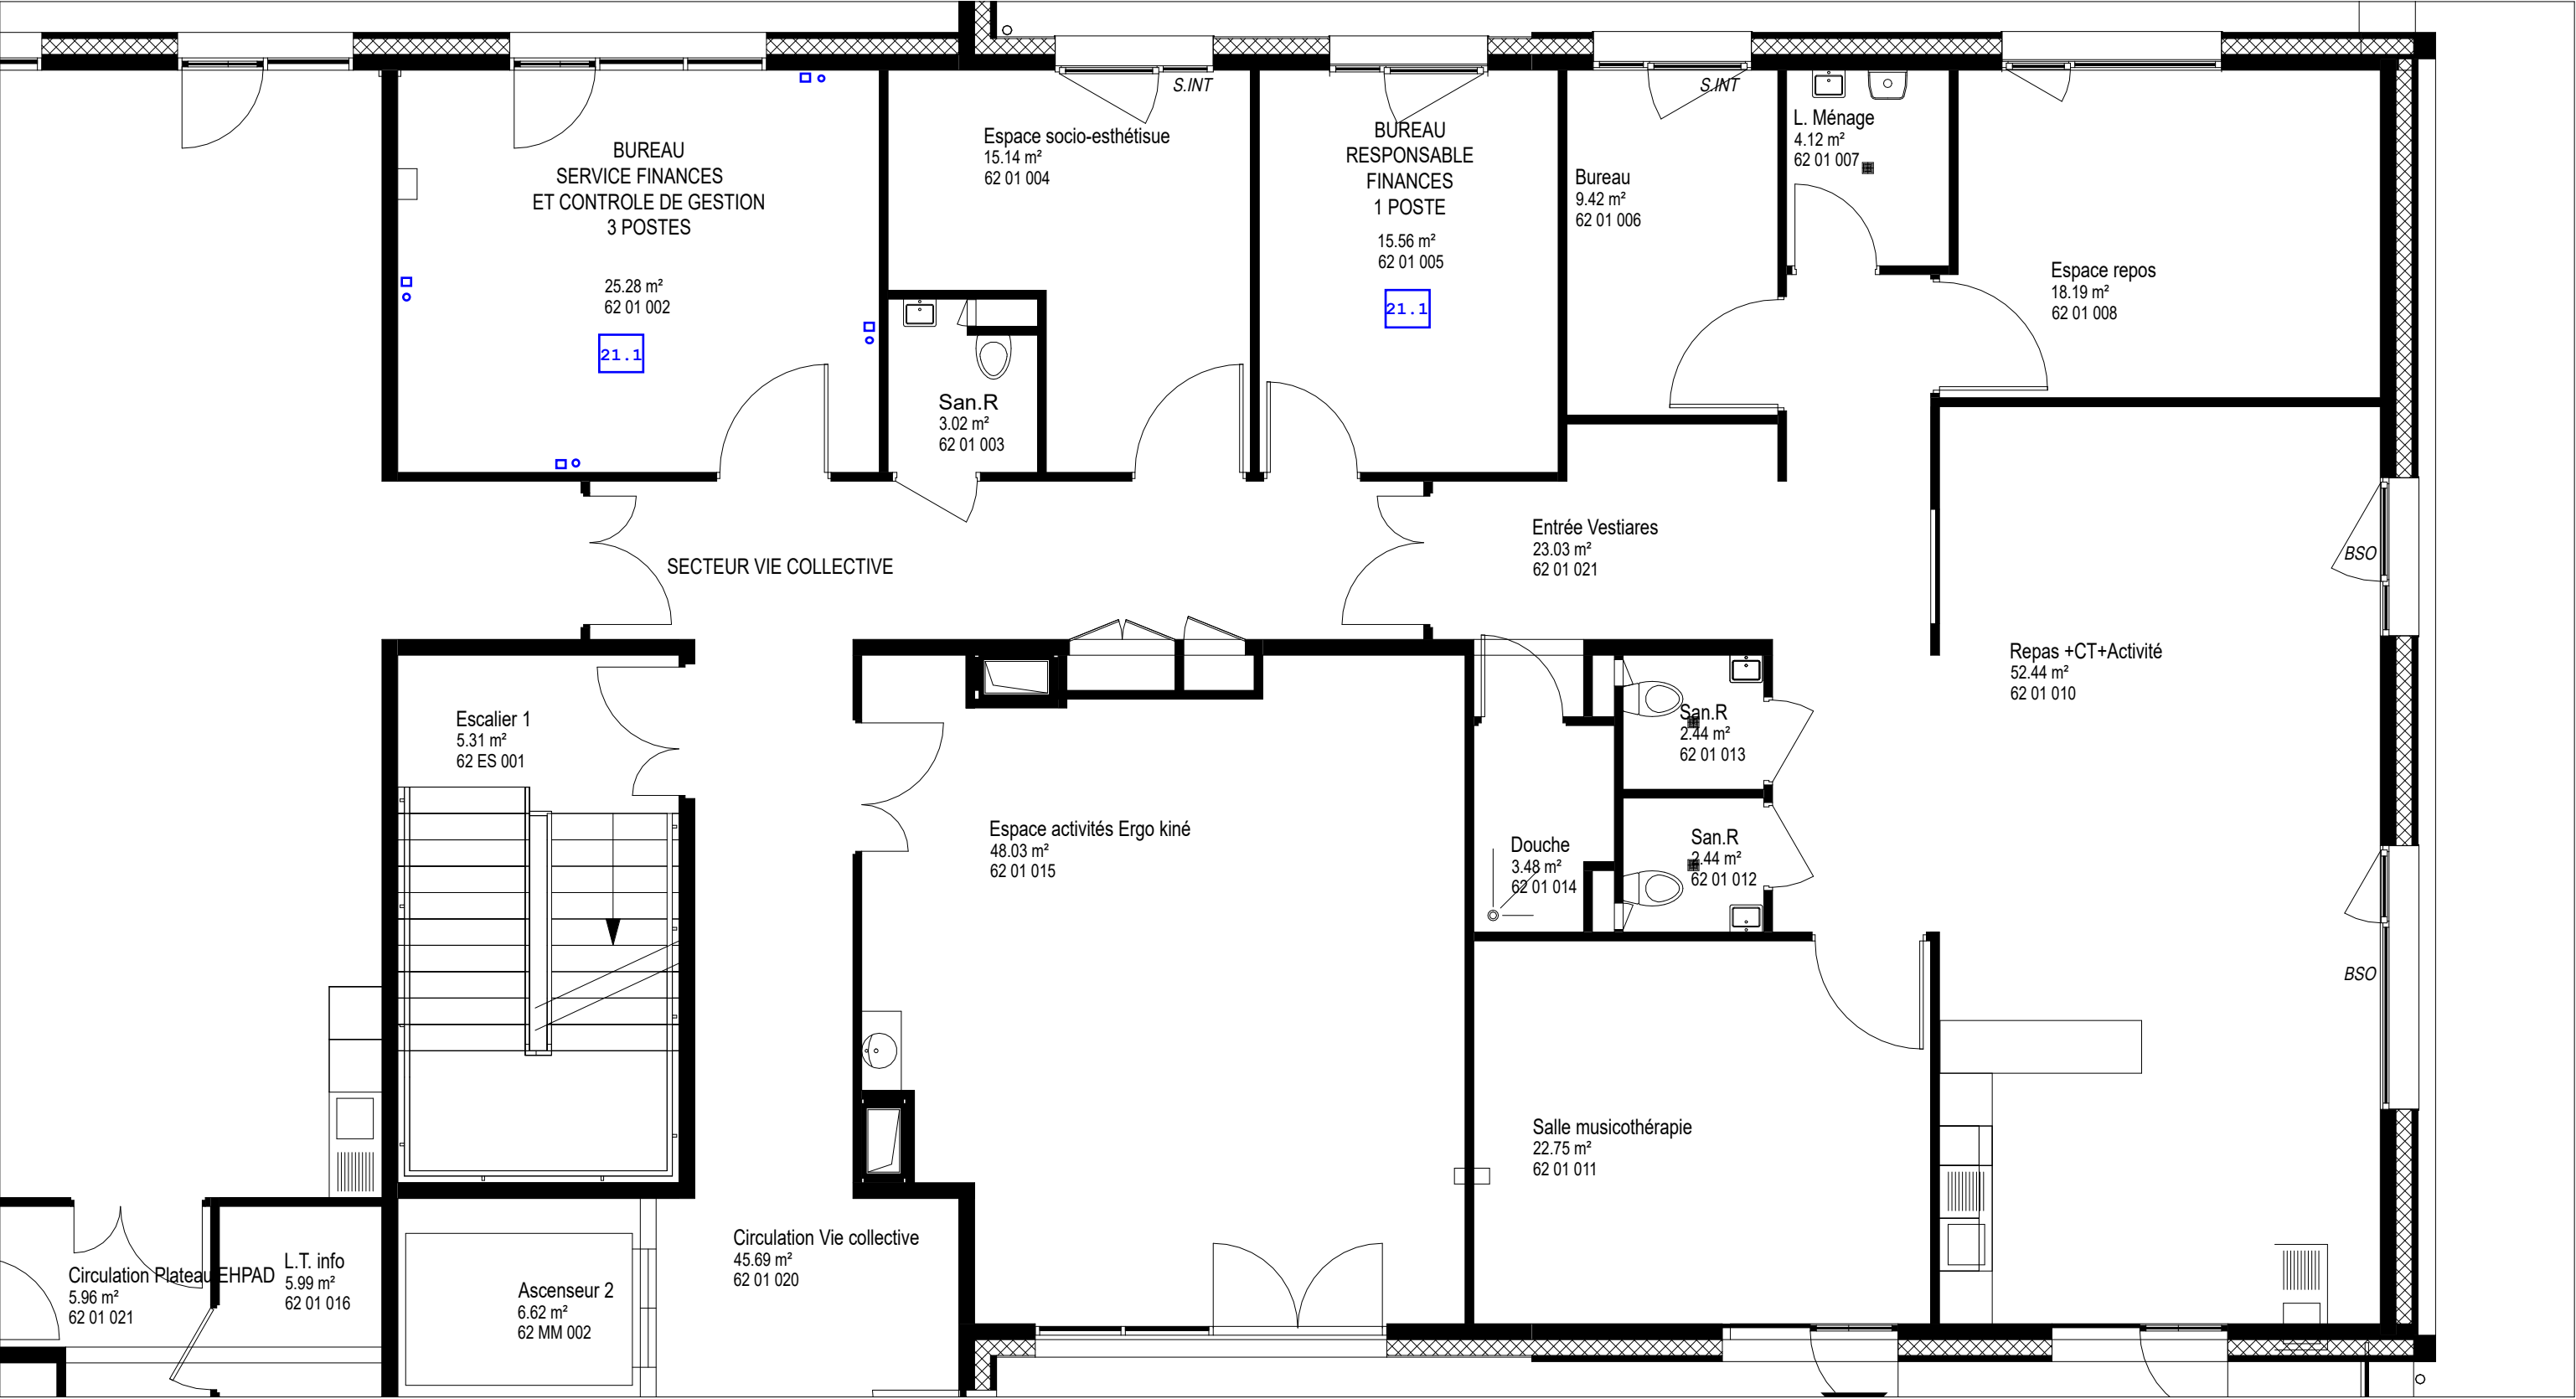

CENTRE HOSPITALIER
Côte de Lumière

Services Techniques
Direction des Ressources Matérielles

EHPAD VANNERI - Niveau 1

CENTRE HOSPITALIER COTE DE LUMIERE
4 RUE JACQUES MONOD- OLONNE SUR MER
85340 LES SABLES D'OLONNE

2026-03-23