

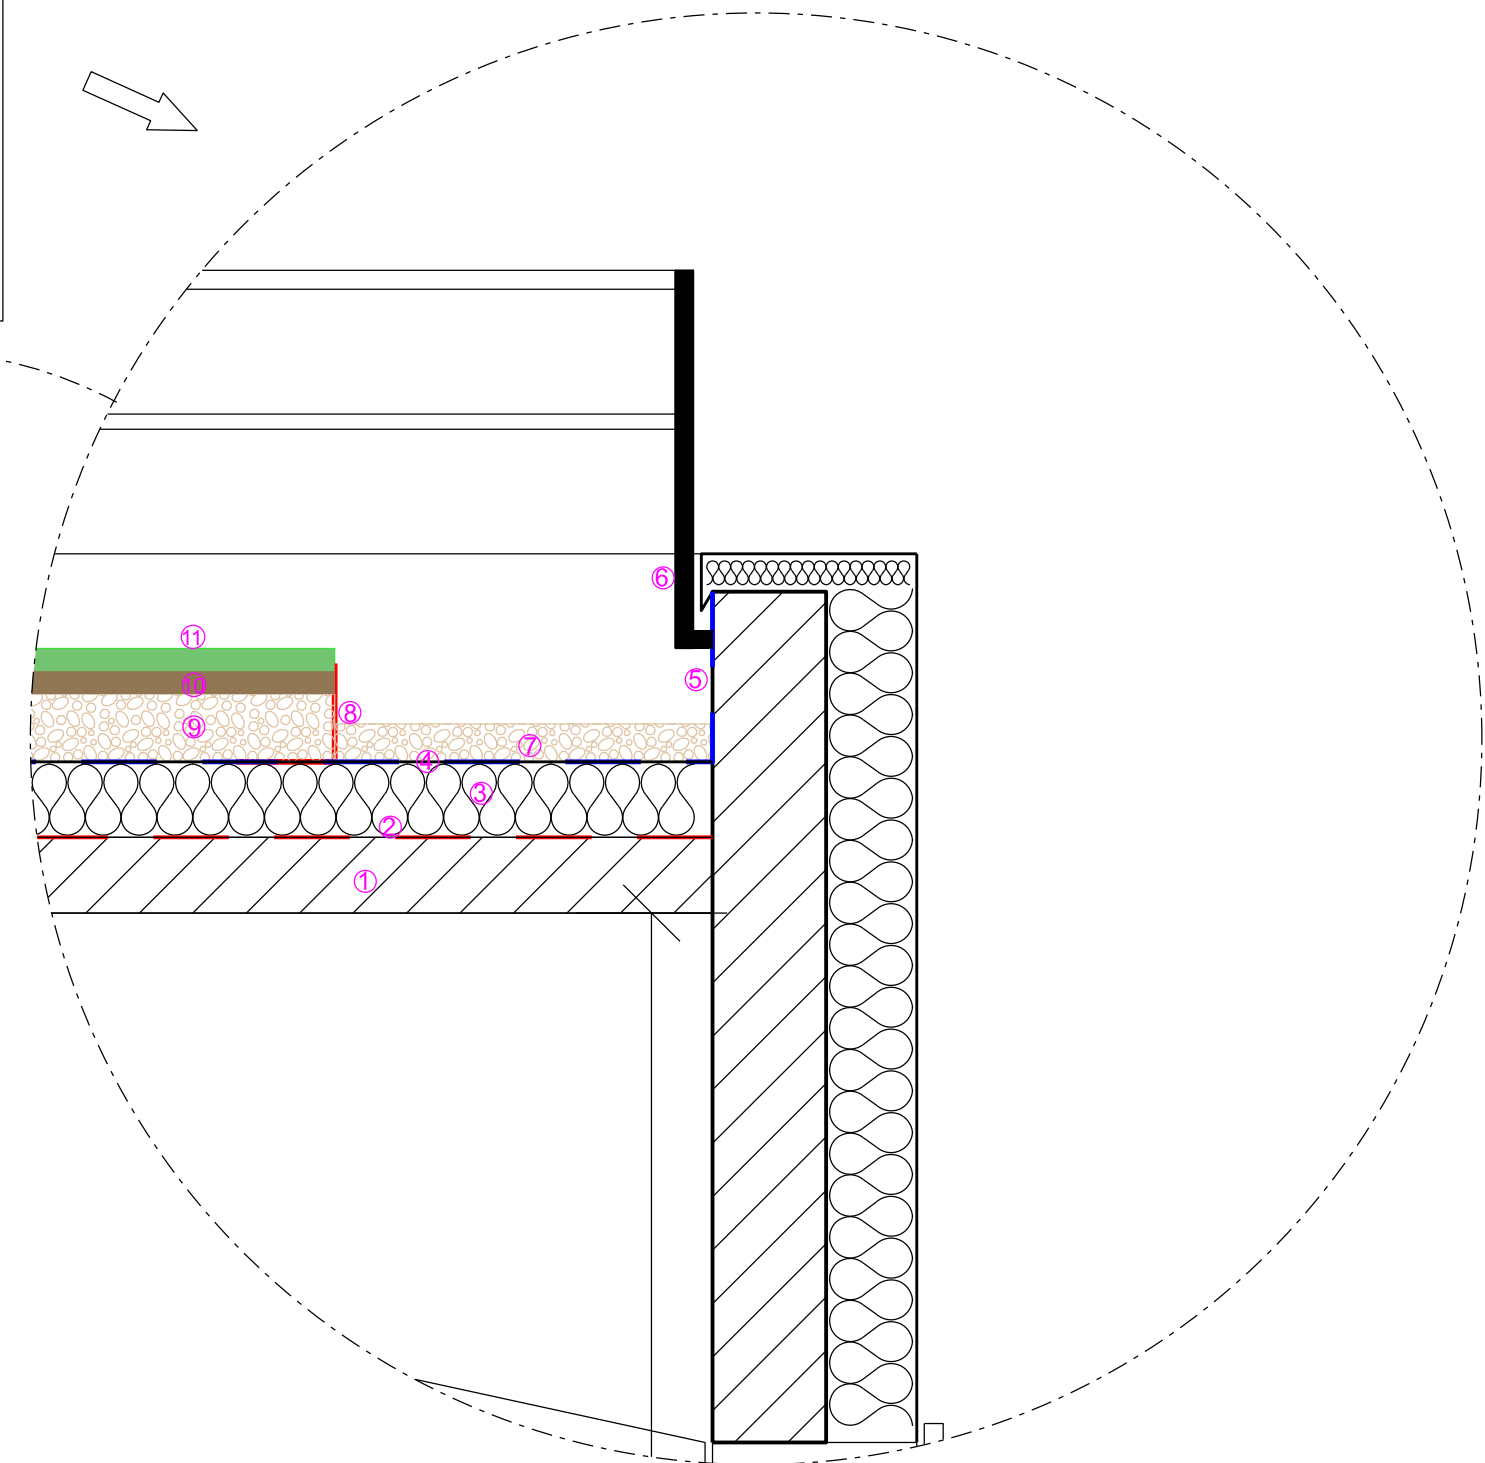
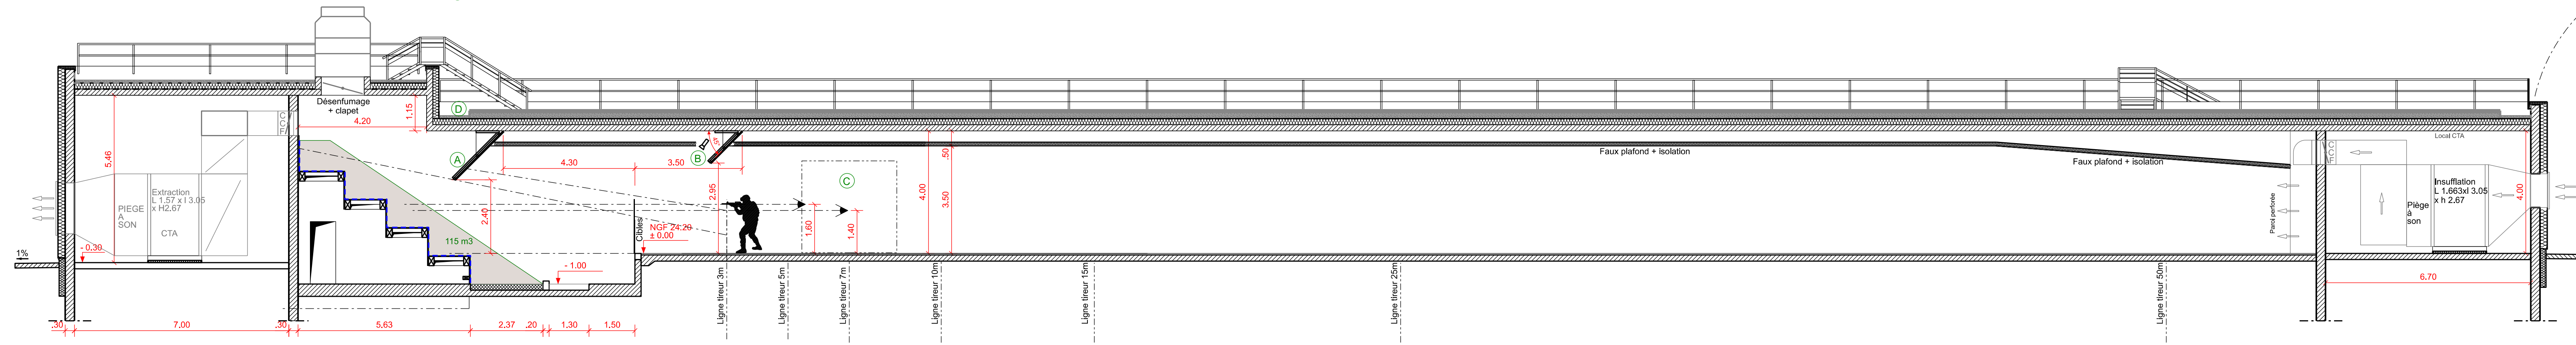


DETAIL TOITURE TERRASSE	
LEGENDE Ech: 1/20	
(1)	Elément porteur (maçonnerie)
(2)	Ecran para-vent
(3)	Isolant thermique
(4)	Etanchéité bi-couche
(5)	Relève autoprotégée
(6)	Ouvrage émergent (conforme DTU)
(7)	Protection zone stérile
(8)	Dispositif de séparation
(9)	Couche drainante et filtrante
(10)	Couche de culture (substrate)
(11)	Végétalisation

☐ A Défecteur A : blindage en tôle 8mm recouvert d'un platelage bois. 45
☐ B Défecteur B : blindage en tôle 8mm recouvert d'un platelage bois. 45
☒ C Porte d'accès au tunnel de tir
☐ D Toiture terrasse





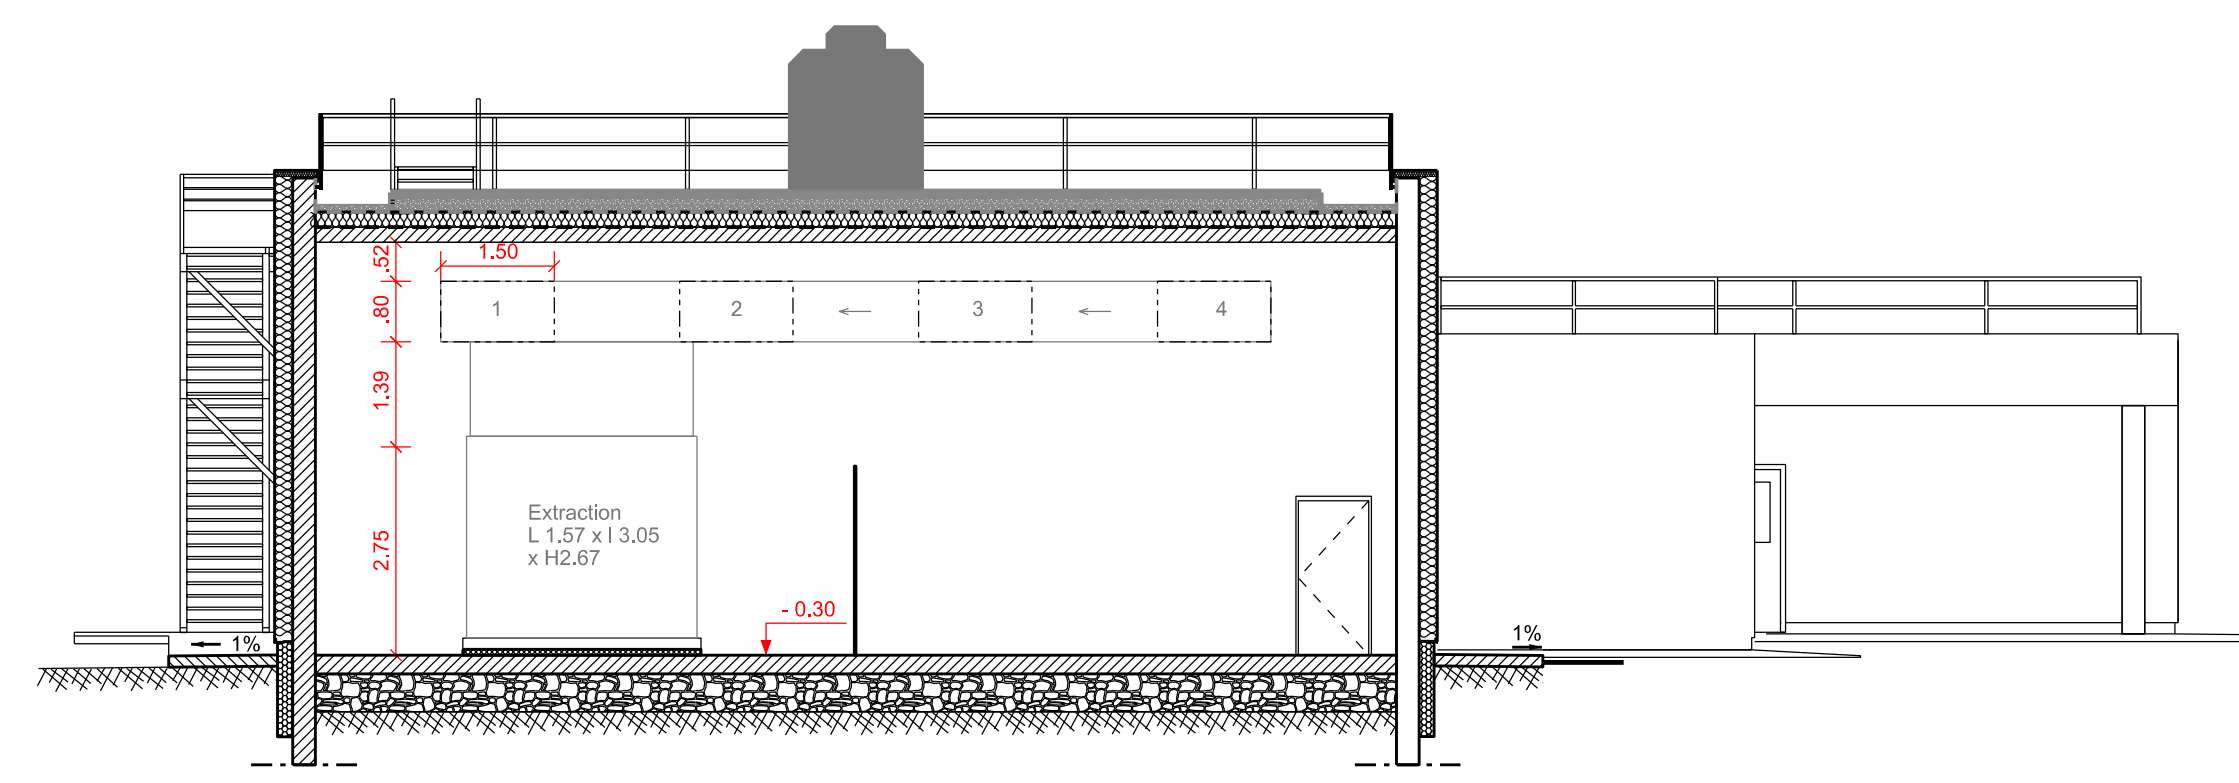


COUPE C-C

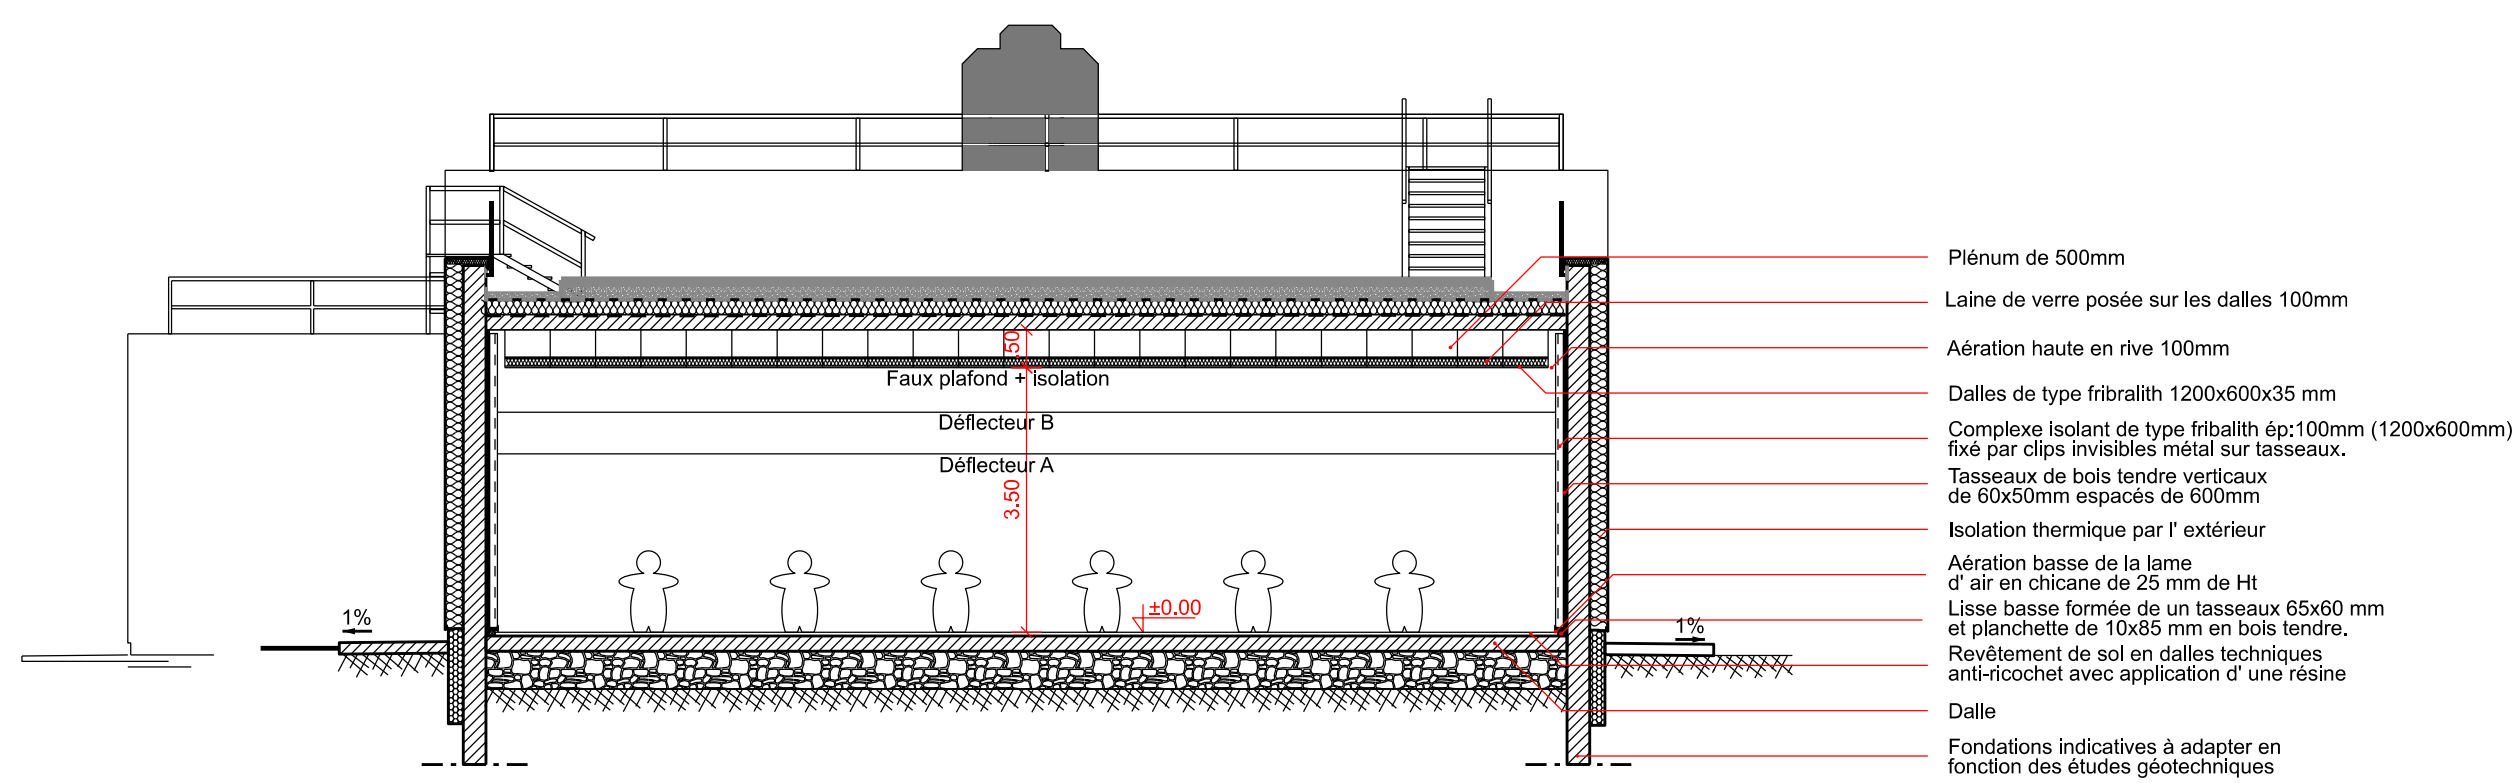

Section technique d'un bâtiment à deux niveaux. Le plan montre une coupe transversale avec un sous-sol et un rez-de-chaussée. Les dimensions indiquées sont : une hauteur de 3,00 m pour la partie supérieure, une épaisseur de 0,05 m pour la dalle, et une épaisseur de 0,10 m pour la dalle. Les matériaux sont notés : "Faux plafond - isolation" et "Sol fin tunnel de 1er NGR 24,20 ± 0,00". Des annotations indiquent "Acès tunnel de 1er" et "5%".

COUPE F-F

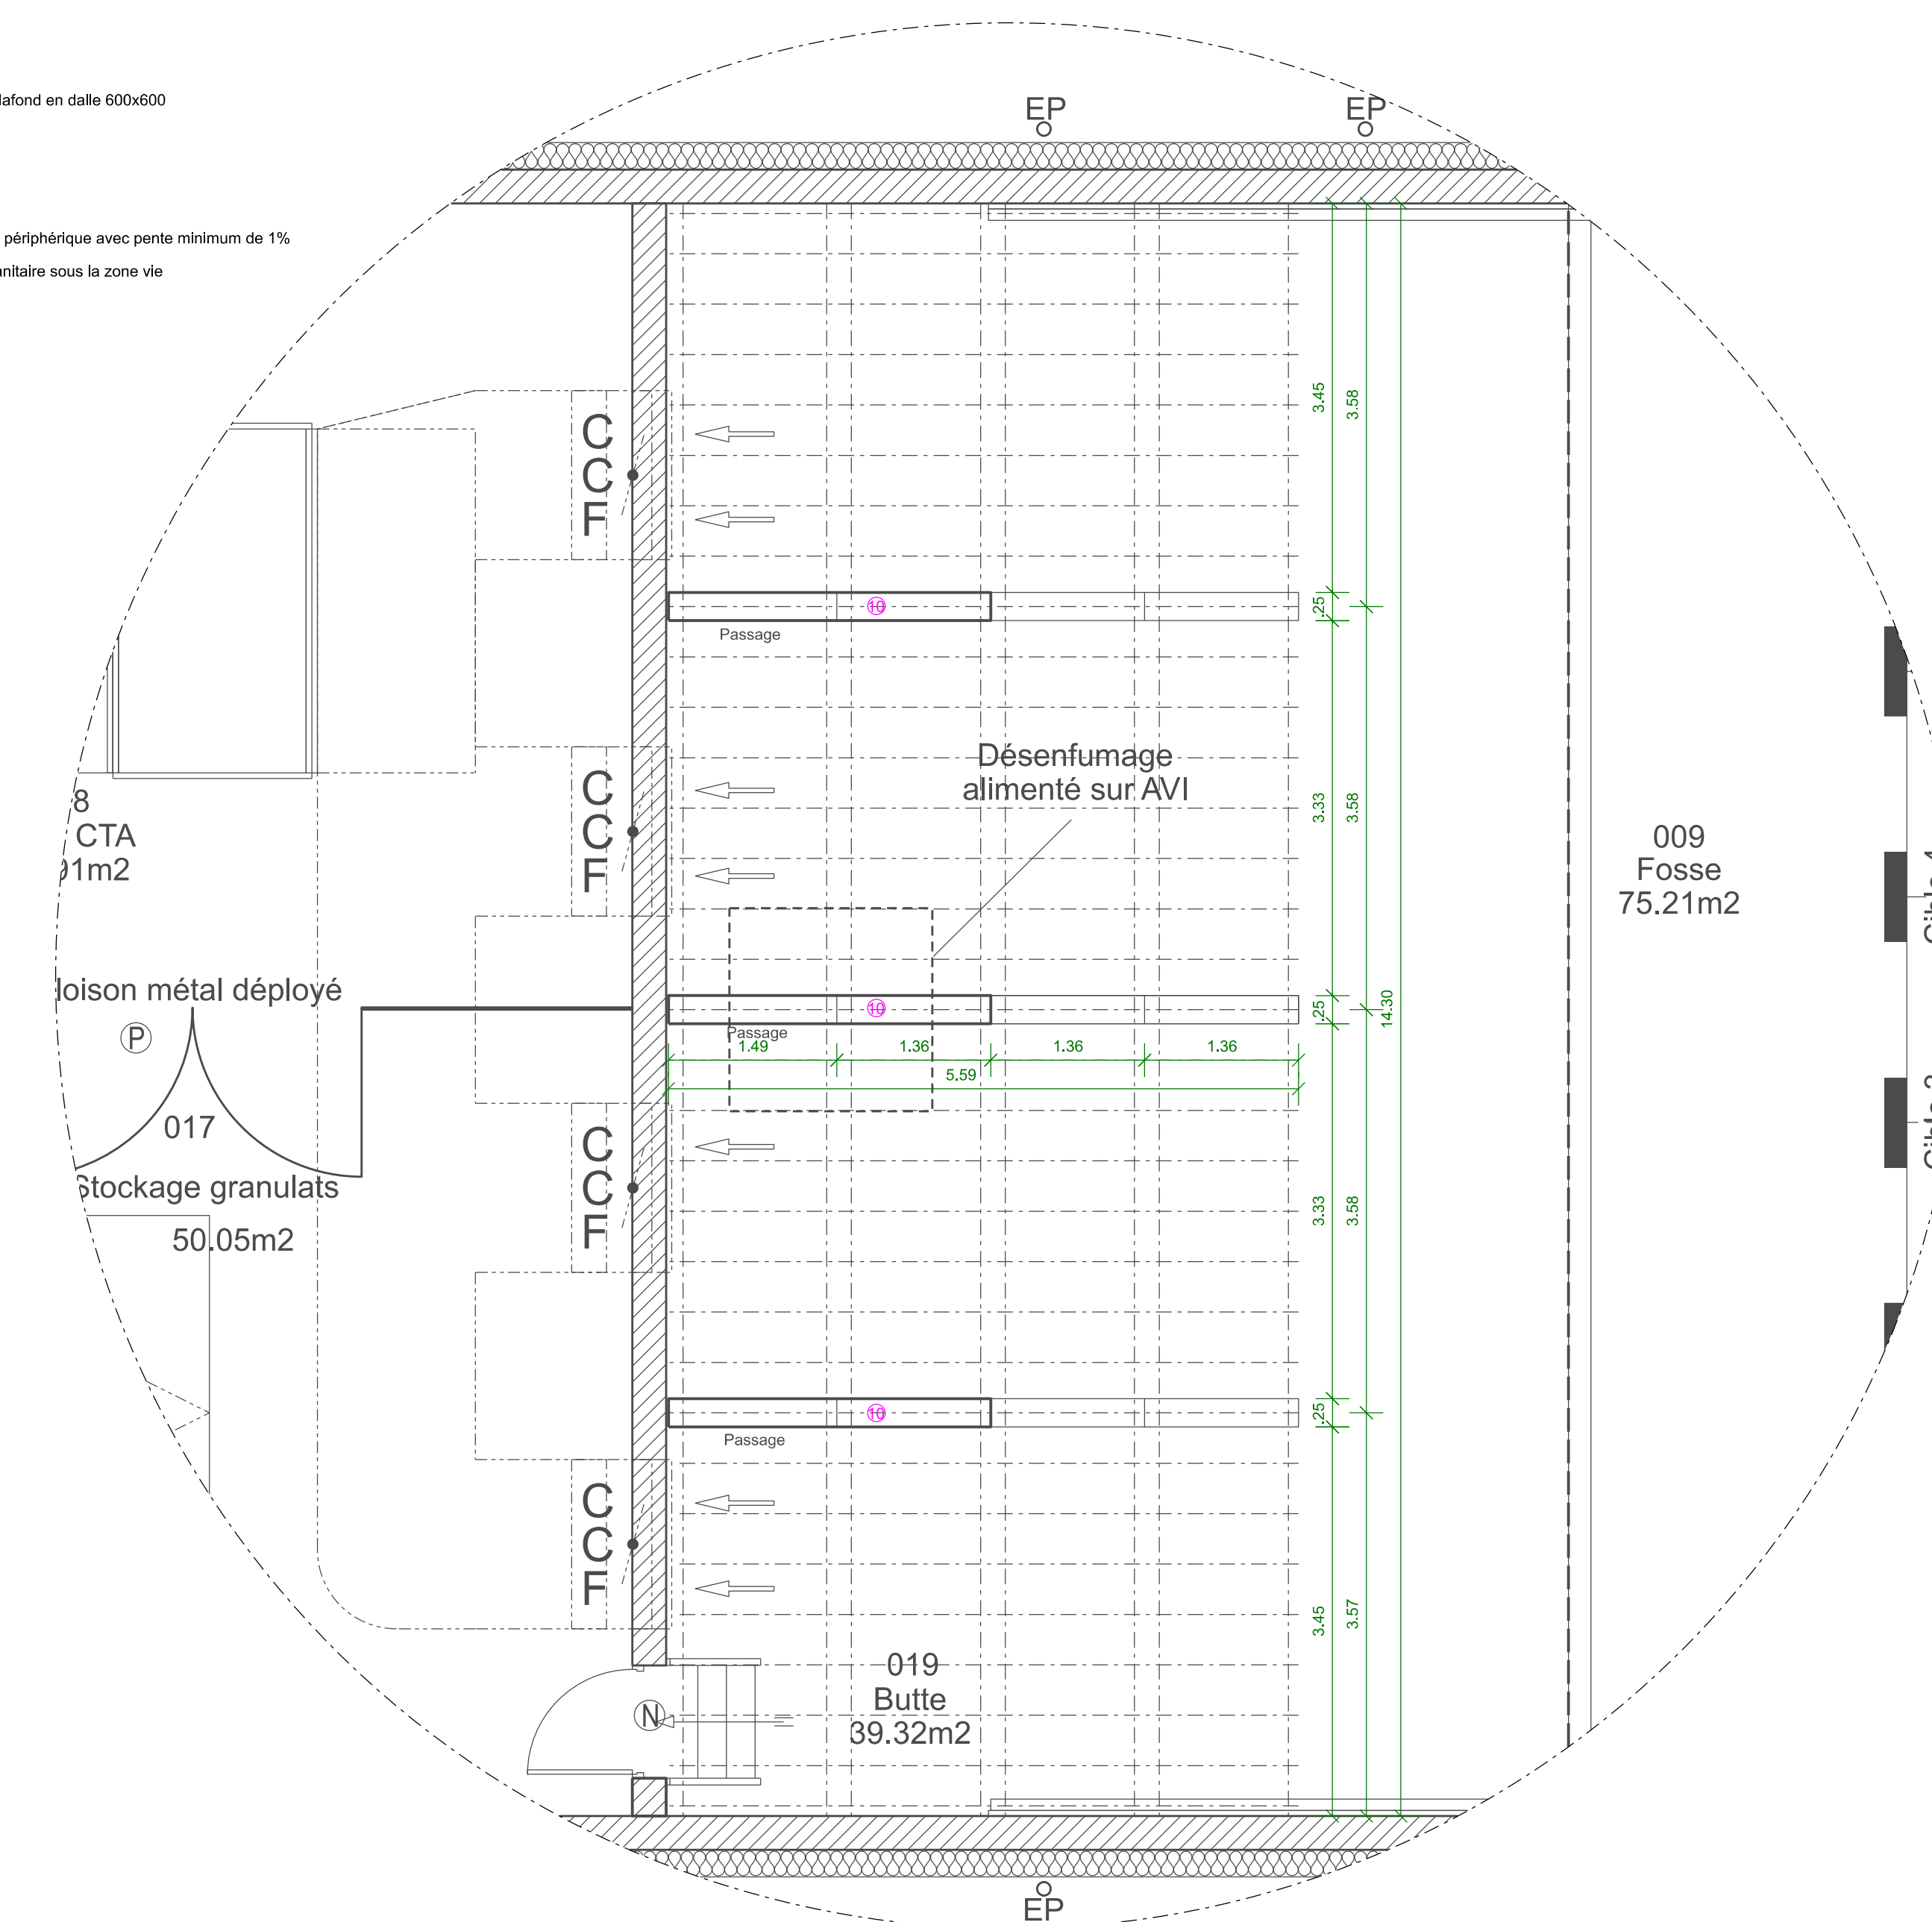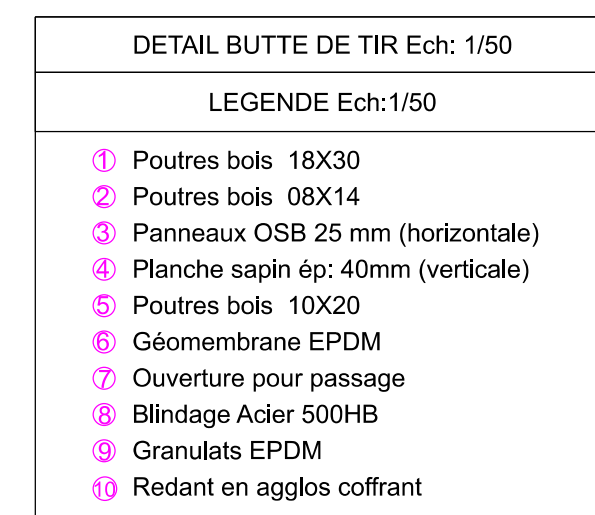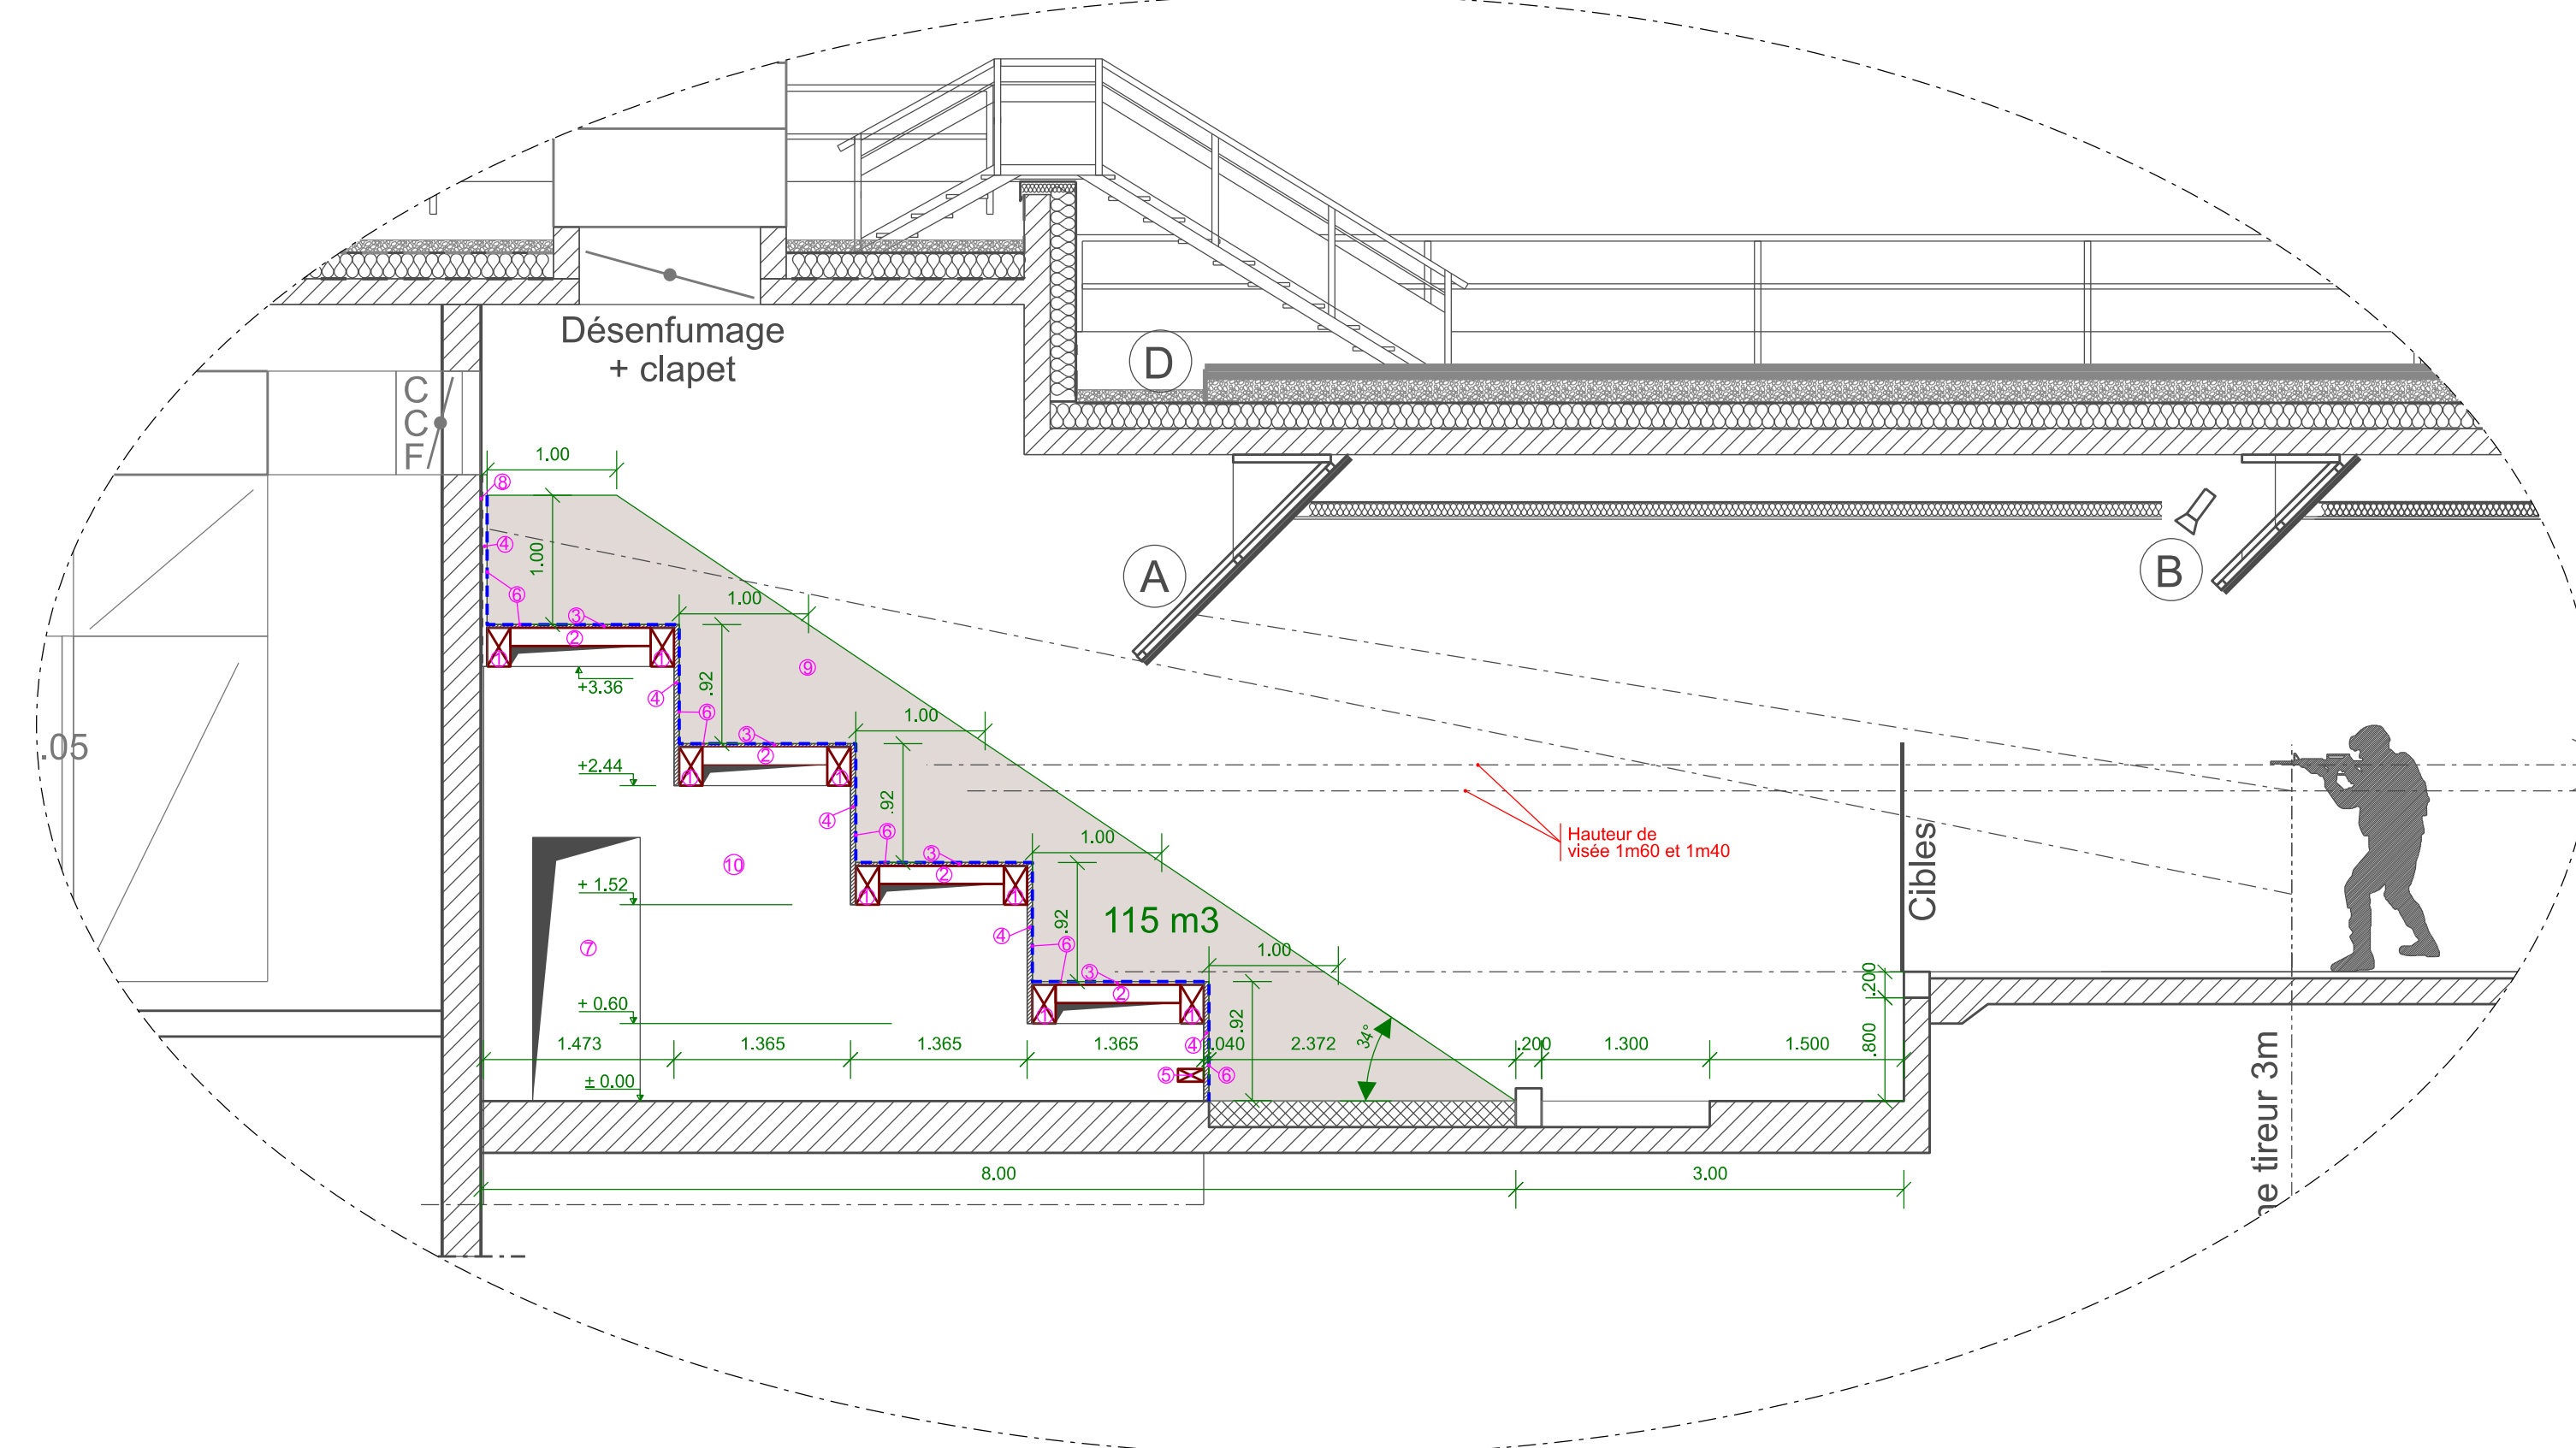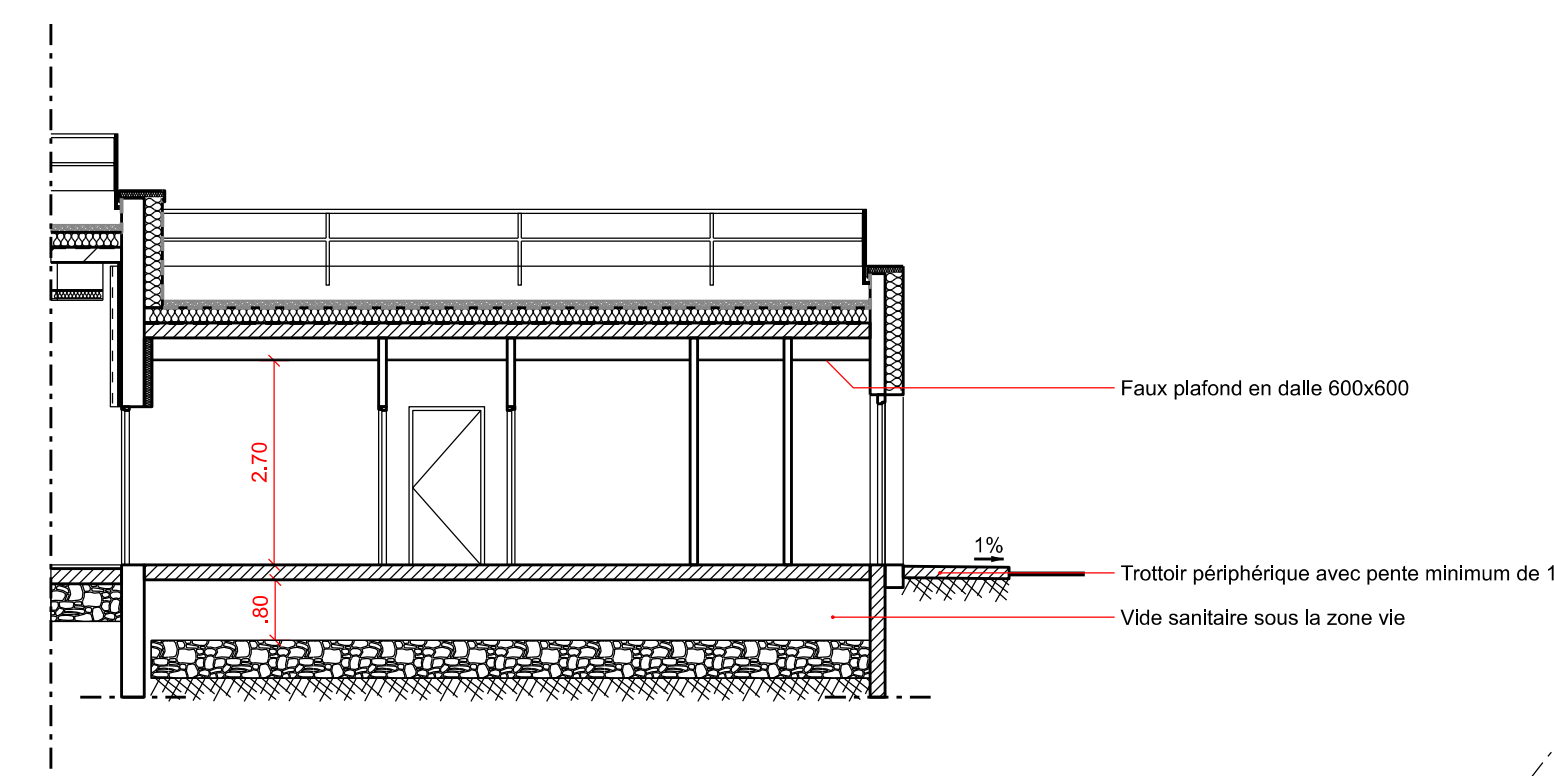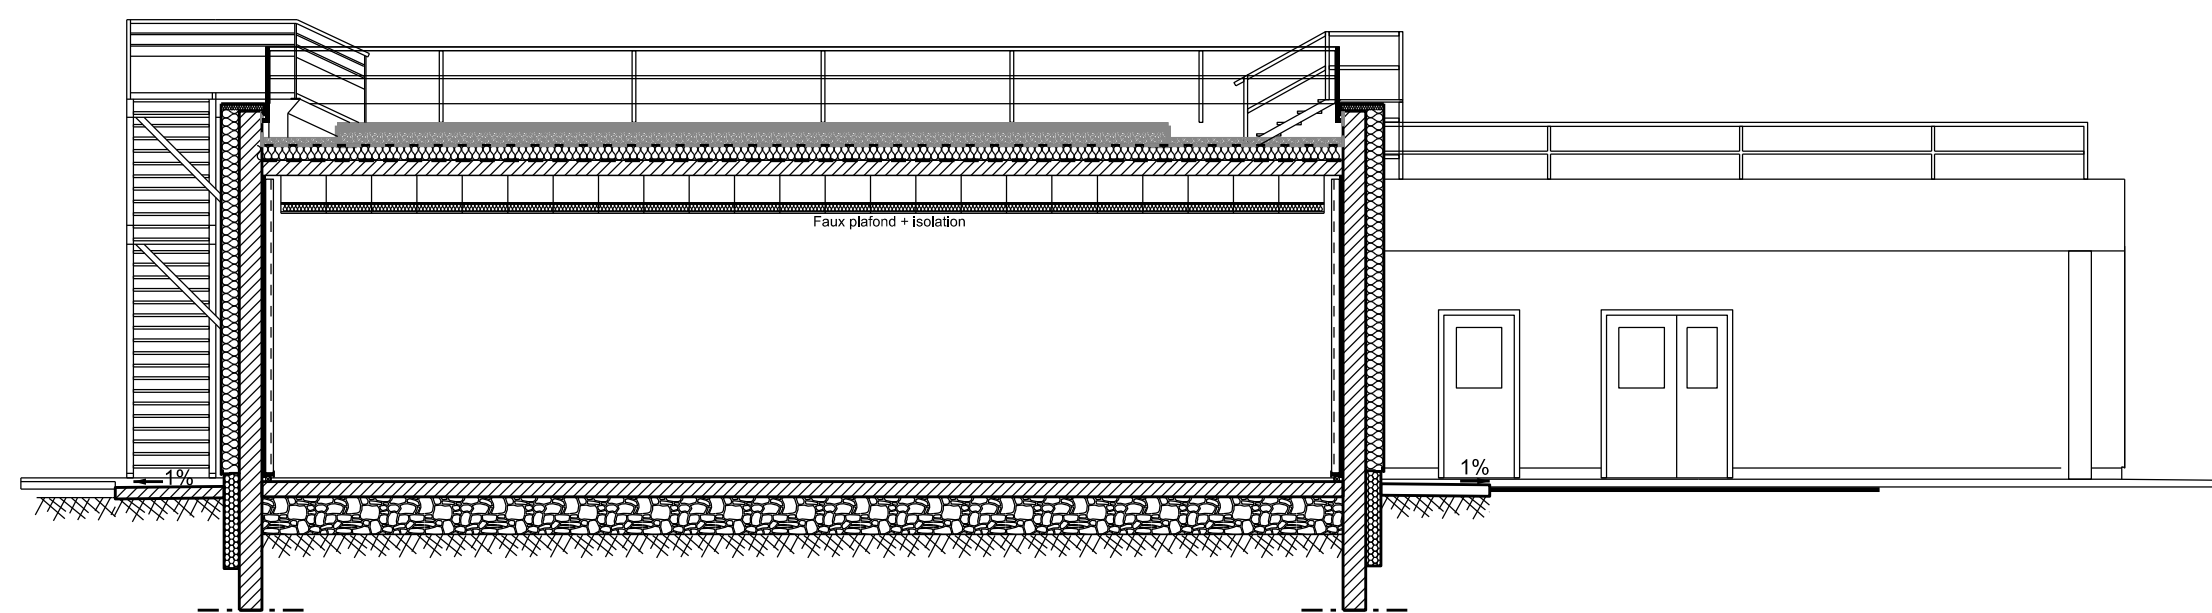



**MINISTÈRE
DES ARMÉES
ET DES ANCIENS
COMBATTANTS**

*Liberté
Égalité
Fraternité*

SGA
Secrétariat général
pour l'administration

ISTRES (13)

BA 125

Construction stand de tir fermé
50m type B6



Service d'Infrastructure de la Défense

SERVICE D'INFRASTRUCTURE
DE LA DÉFENSE
SUD-EST



SGDMA de
MONTPELLIER

311 avenue de MASSÉNA
34000 MONTPELLIER

Directeur du SID Sud-Est

IG2M Frédéric GUYARCH

COUPES

A-A, B-B, C-C, D-D, E-E, et F-F

DOSSIER DE CONSULTATION DES ENTREPRISES

Int.	Date	Modifications	Charge d'étude	Déclarative

CONCEPTION	MATRIÈRE D'ÉVALUATION	Nom du fichier :
Charge d'affaires : M. HENRI GUYOT M. ALAIN BERTHOUD M. ALAIN BERTHOUD	Charge d'affaires : M. ALAIN GUYOT M. ALAIN BERTHOUD M. ALAIN BERTHOUD	100401119_0461_EPR_04_13_20 Fichiers associés : Date de mise à jour : 21/06/2024
Désigné par : M. HENRI GUYOT	Désigné par : M. ALAIN BERTHOUD	Numéro d'opération : OFE 46534
Architecte : M. Frédéric Guyarch	Échelle : 1/1000 - 1/500 - 1/200 - A0	N° Dossier : 09

Identification de la notice

N° d'opération

Ident. Opération

RELEVÉ DES N° DE COMPARTIMENT

Nom du fichier

TITRE PLAN

000003

= 1403