



Nota : Plans et cotes données à titre indicatif, ils devront impérativement faire l'objet d'une vérification et d'un dimensionnement par les titulaires des marchés de travaux dans le cadre des études d'exécutions.


FACADE SUD

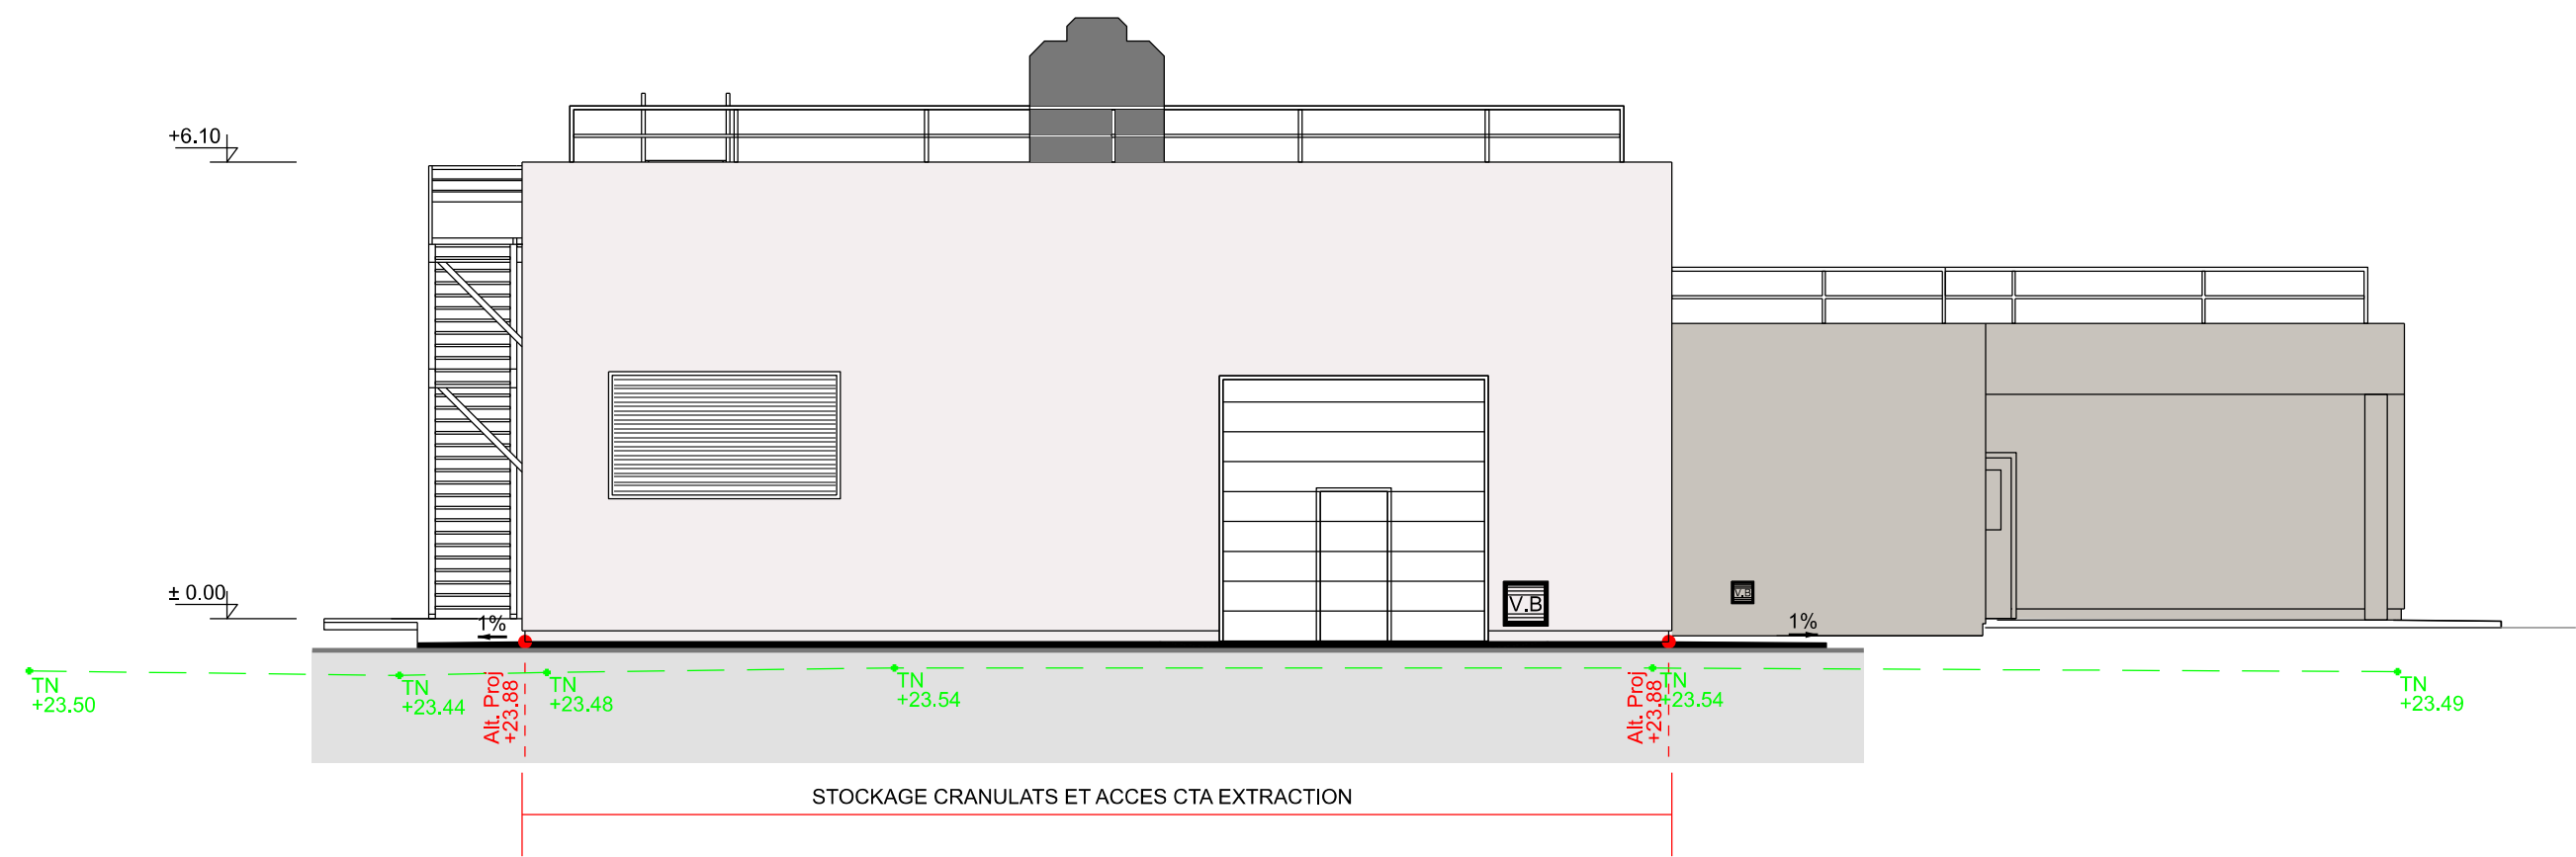


FACADE NORD

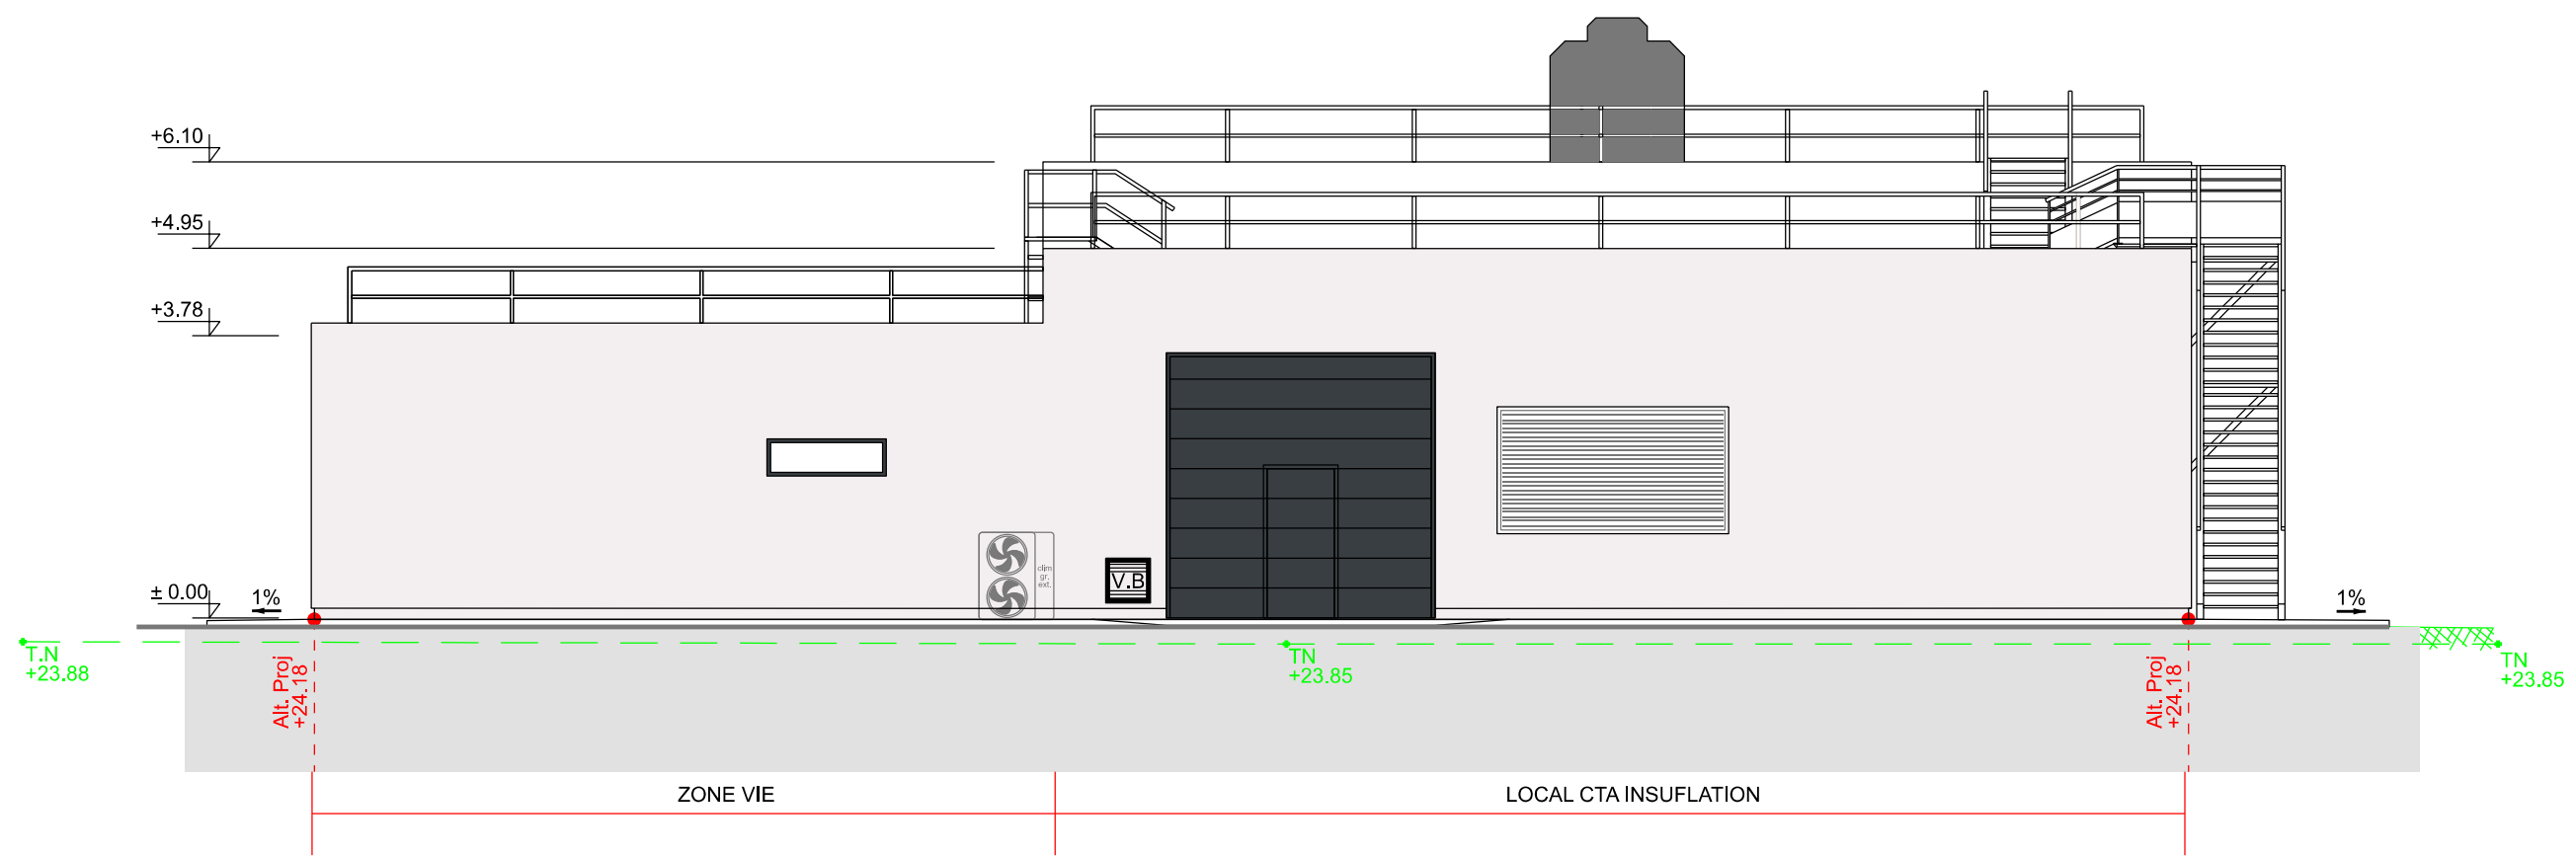


FACADE OUEST

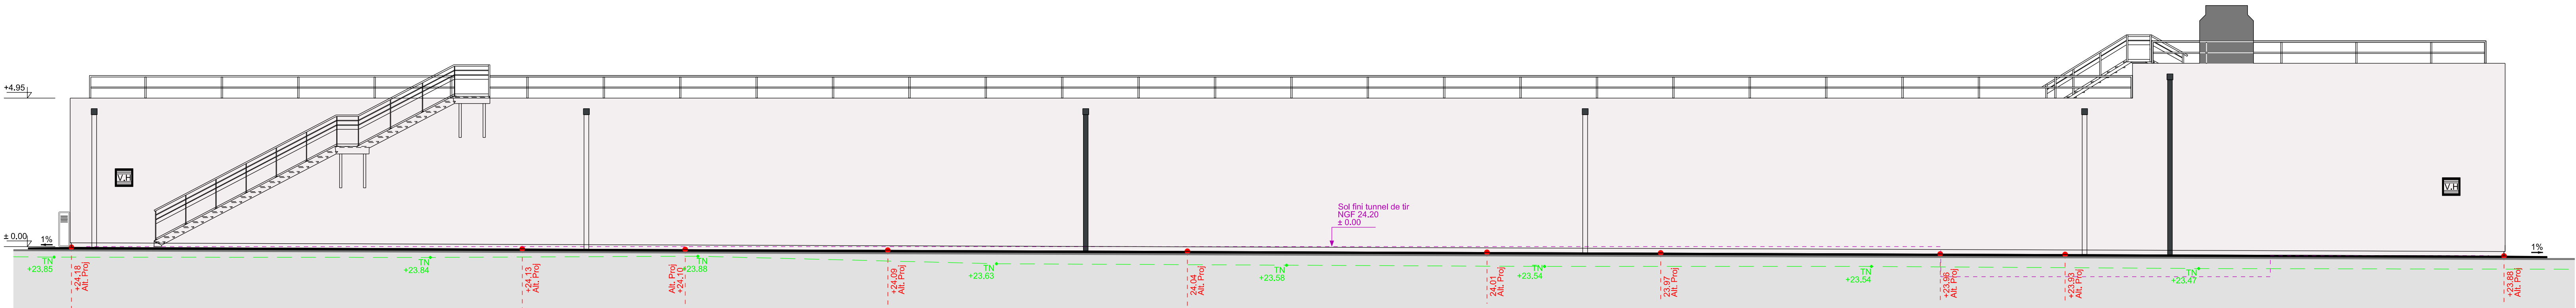

FACADE EST

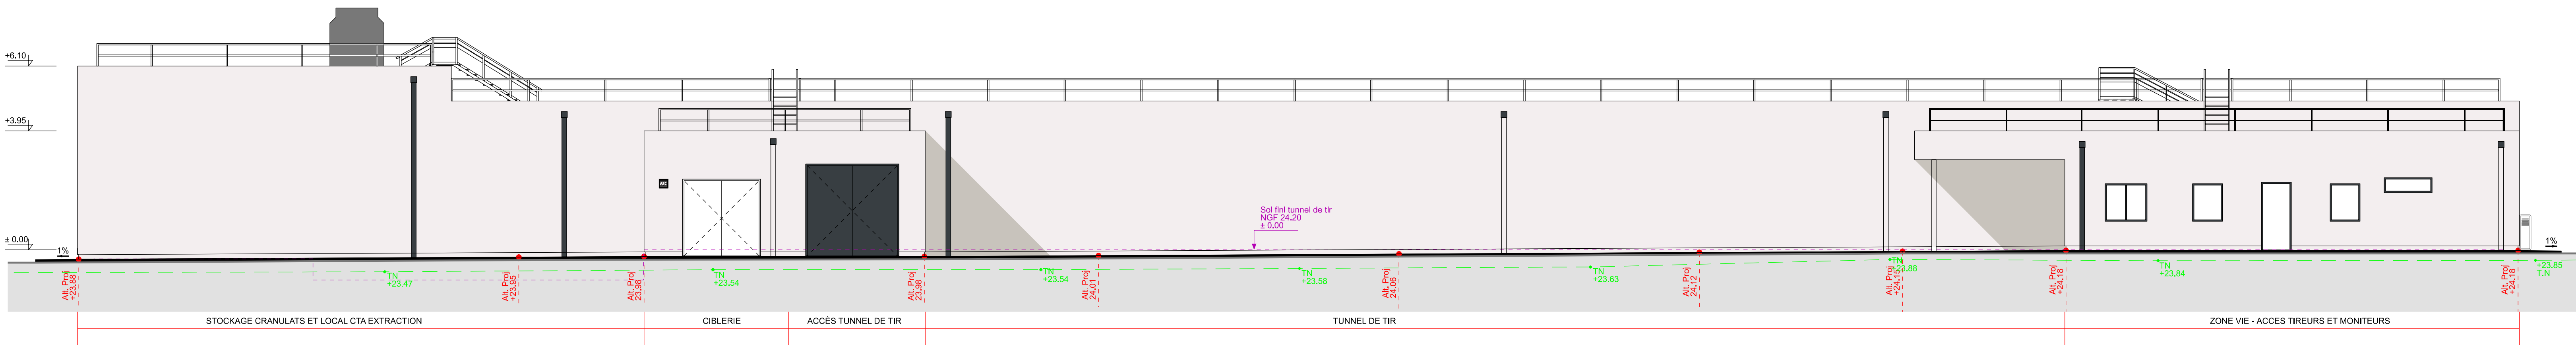

TOITURE

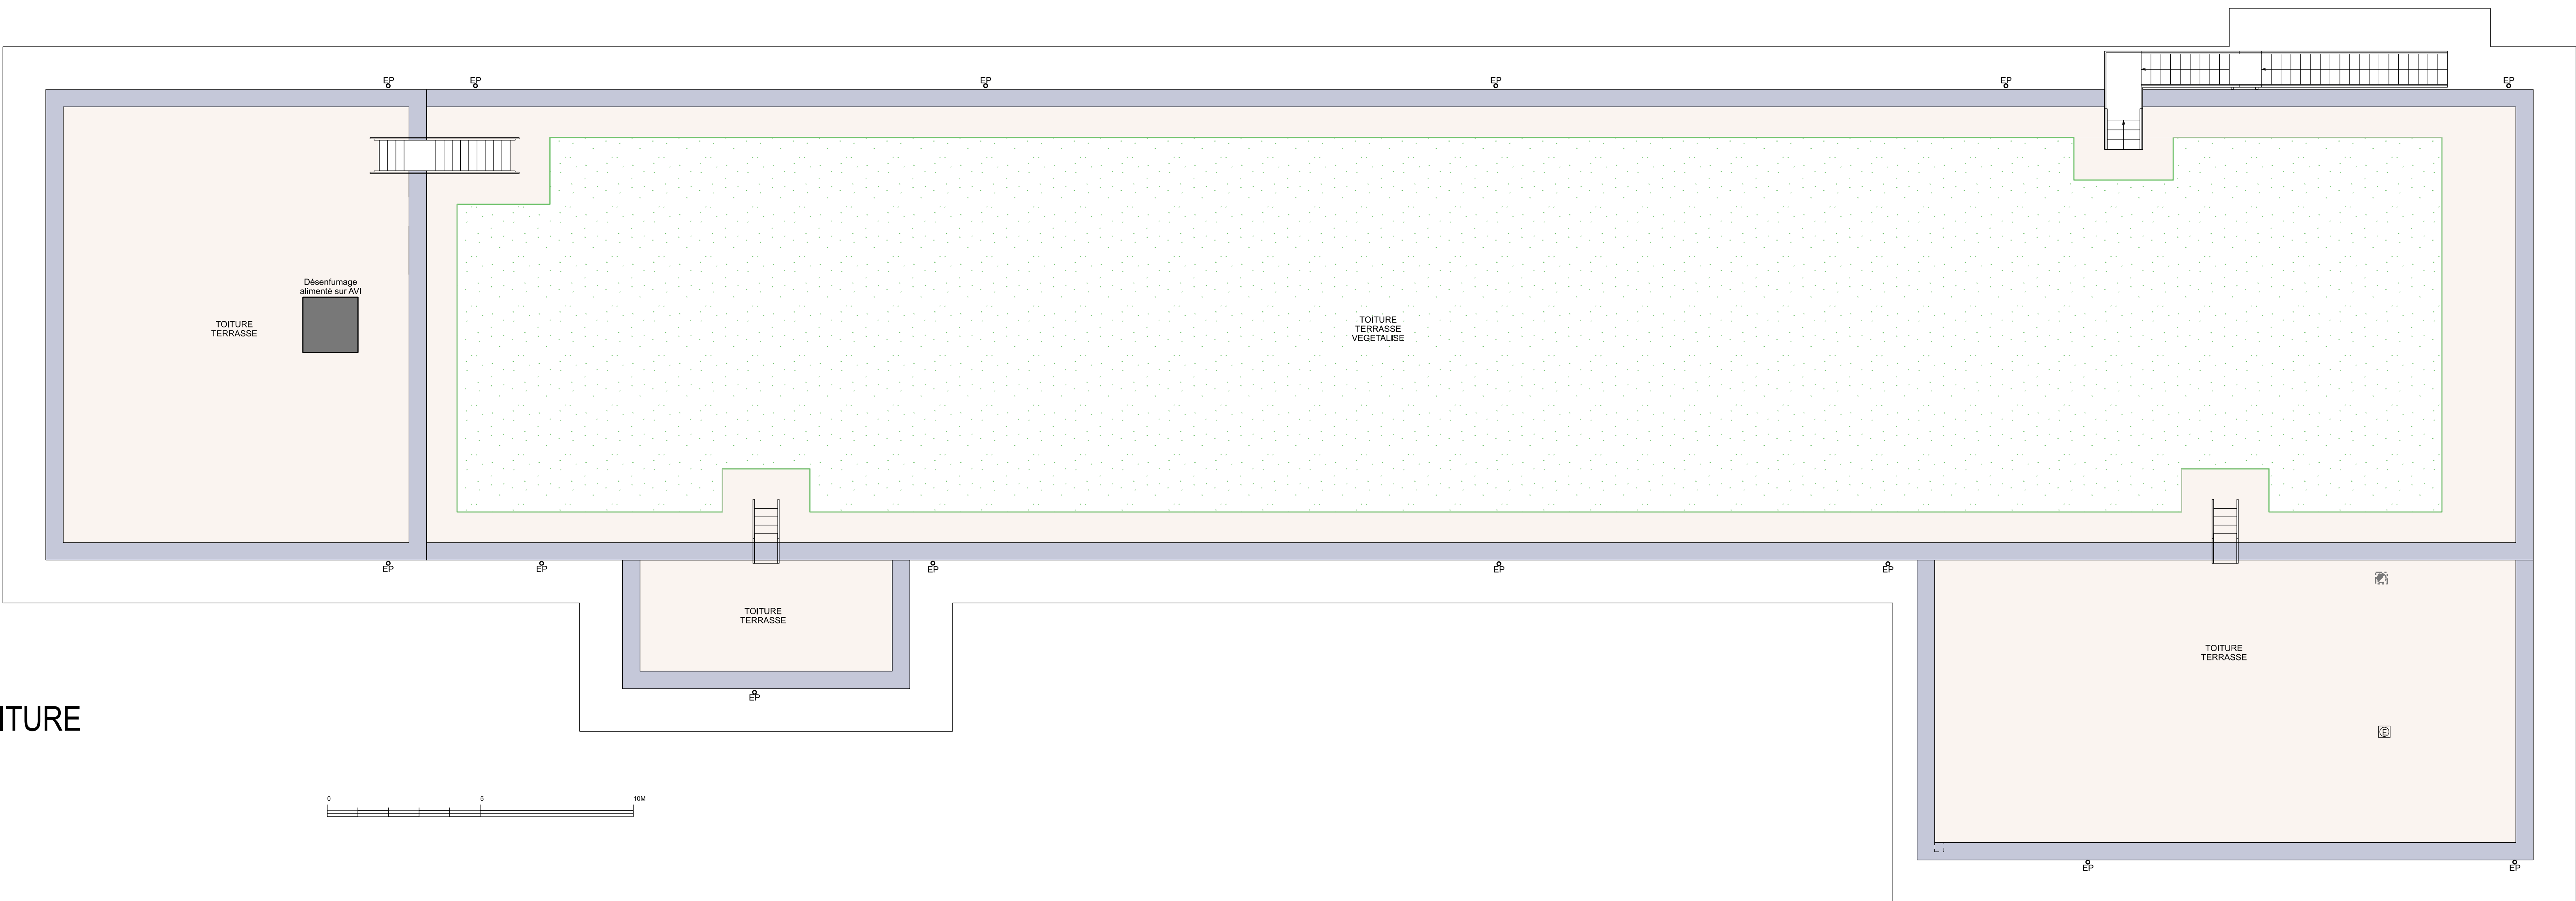

**MINISTÈRE
DES ARMÉES
ET DES ANCIENS
COMBATTANTS**
*Liberté
Egalité
Fraternité*

SGA
Secrétariat général
pour l'administration

SID
Service d'Infrastructure
de la Défense
SUD-EST

**SIDMO de
MONTPELLIER**

371 avenue de MASSENA
34000 MONTPELLIER

Directeur du SID Sud-Est
IGZMI Frédéric GUIVARCH

ISTRES (13)

BA 125

Construction stand de tir fermé
50m type B6

PLANS FACADES ET TOITURE

DOSSIER DE CONSULTATION DES ENTREPRISES

Int.	Date	Modifications	Chargé d'affaires	Déclarateur
CONCEPTION	UNITÉ DE CONCEPTION	NOM DU BÂTIMENT	100471912_0401_1_040	
Chargé d'affaires :	Chargé d'affaires :	Chargé d'affaires :	Chargé d'affaires :	
Dessiné par :	Dessiné par :	Dessiné par :	Dessiné par :	
Architecte :	Projeté par :	Projeté par :	Projeté par :	
IDENTIFICATION DE LA FICHE	IDENTIFICATION DE LA FICHE	IDENTIFICATION DE LA FICHE	IDENTIFICATION DE LA FICHE	
Ident. Operation	Nom du fichier	TYPE PLAN	BOULE	