


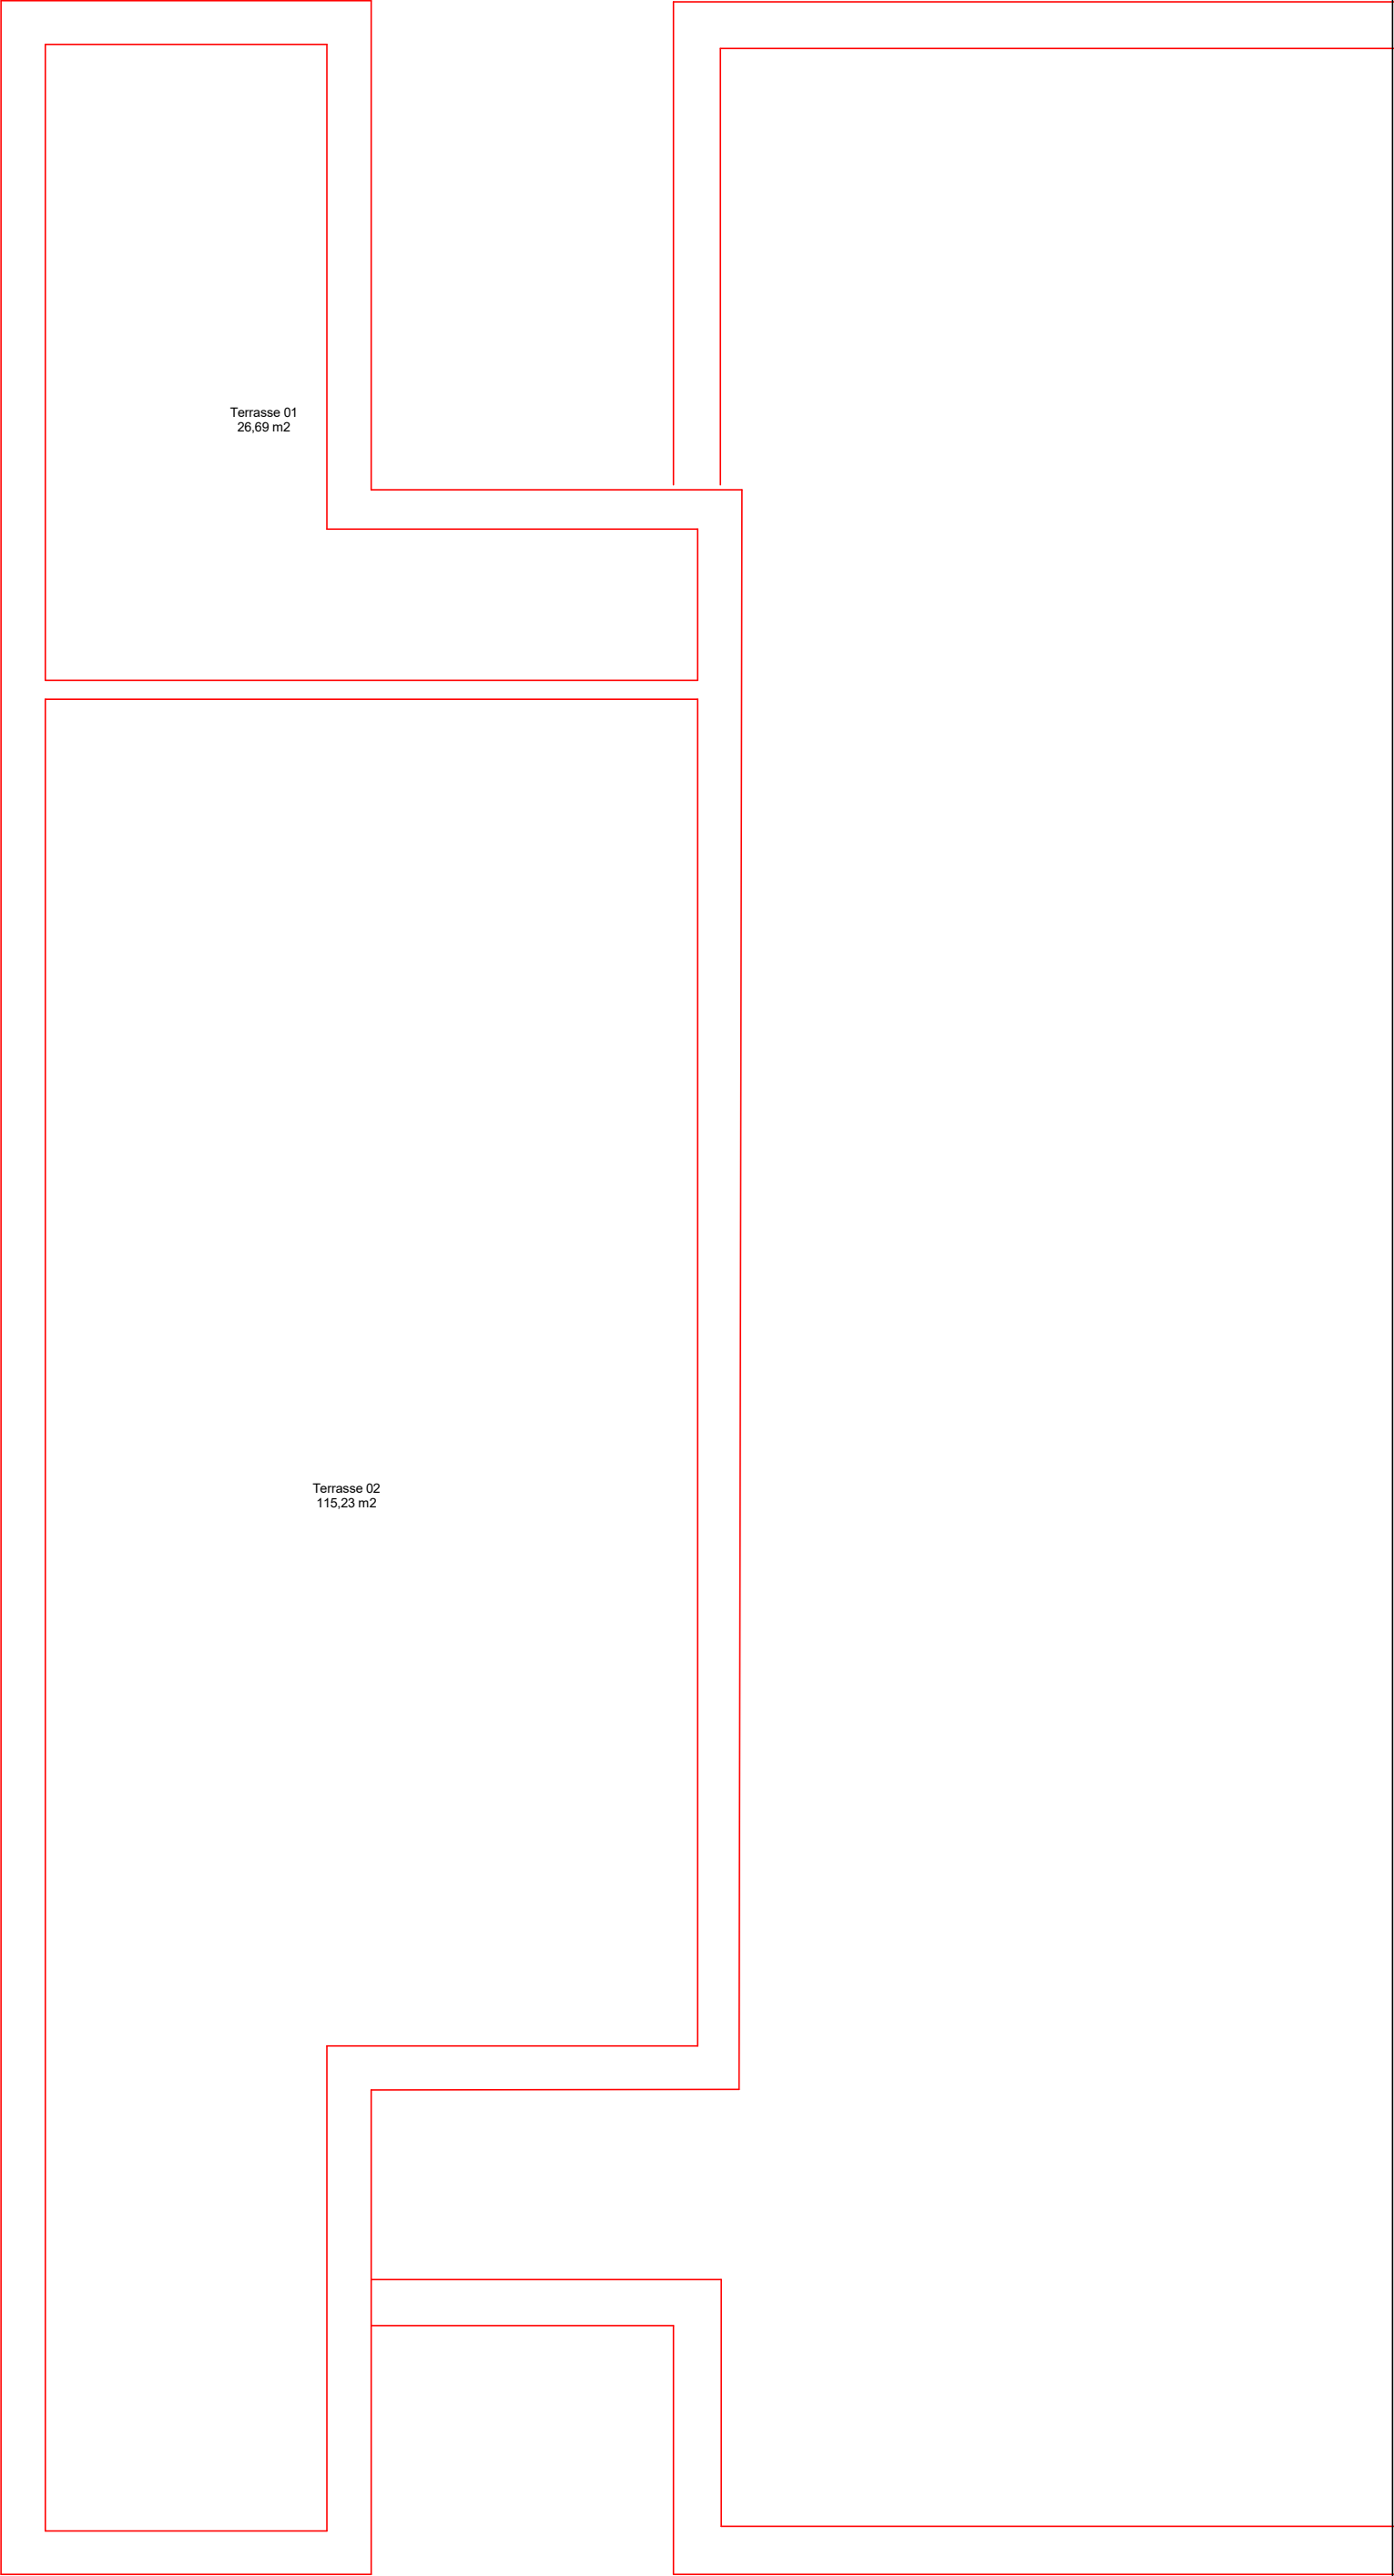

	Echelle: libre 2.50 m		Nom Fichier : EST		Date Impression: 15/04/2026	
	Bâtiment : EST 161 Place du Torrent 38400 St Martin d'Hères					
Plan Numéro		Toiture terrasse - T01				