


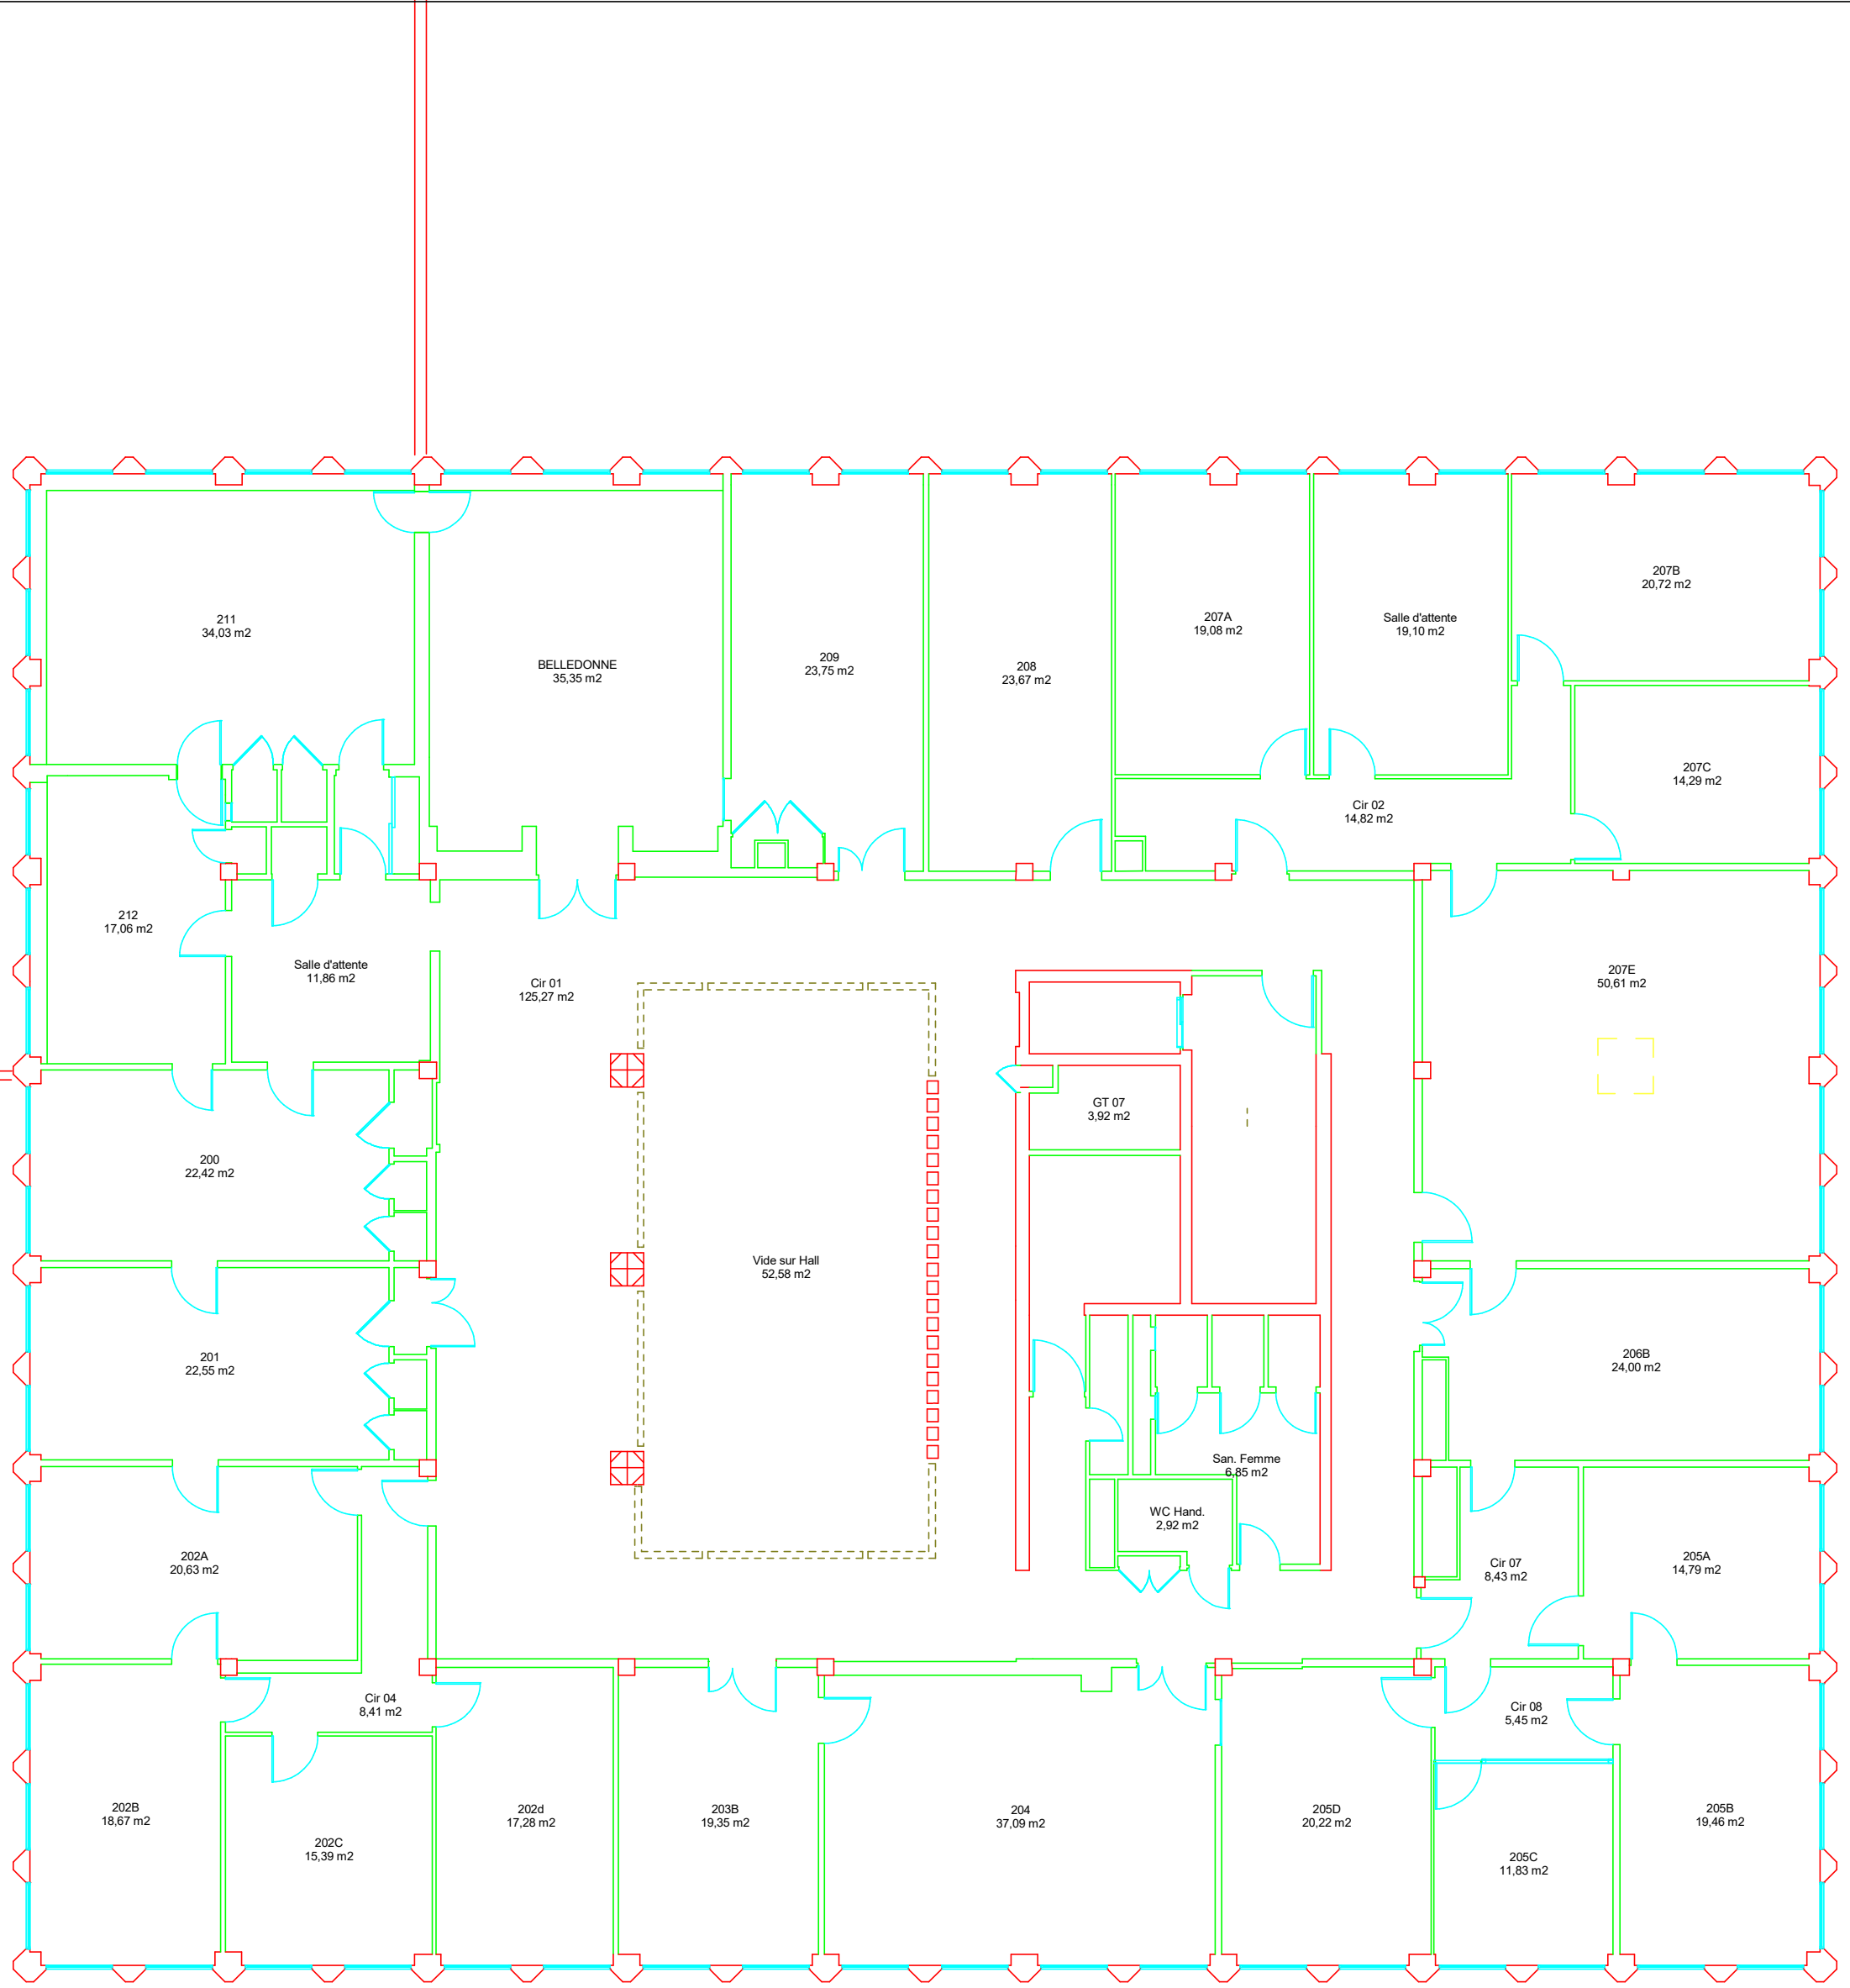

	Echelle:	libre	2.50 m	
	Bâtiment :	Bâtiment Présidence	621 Avenue Centrale 38400 St Martin d'Hères	

Plan Numéro	02- Niveau 2 - 002