


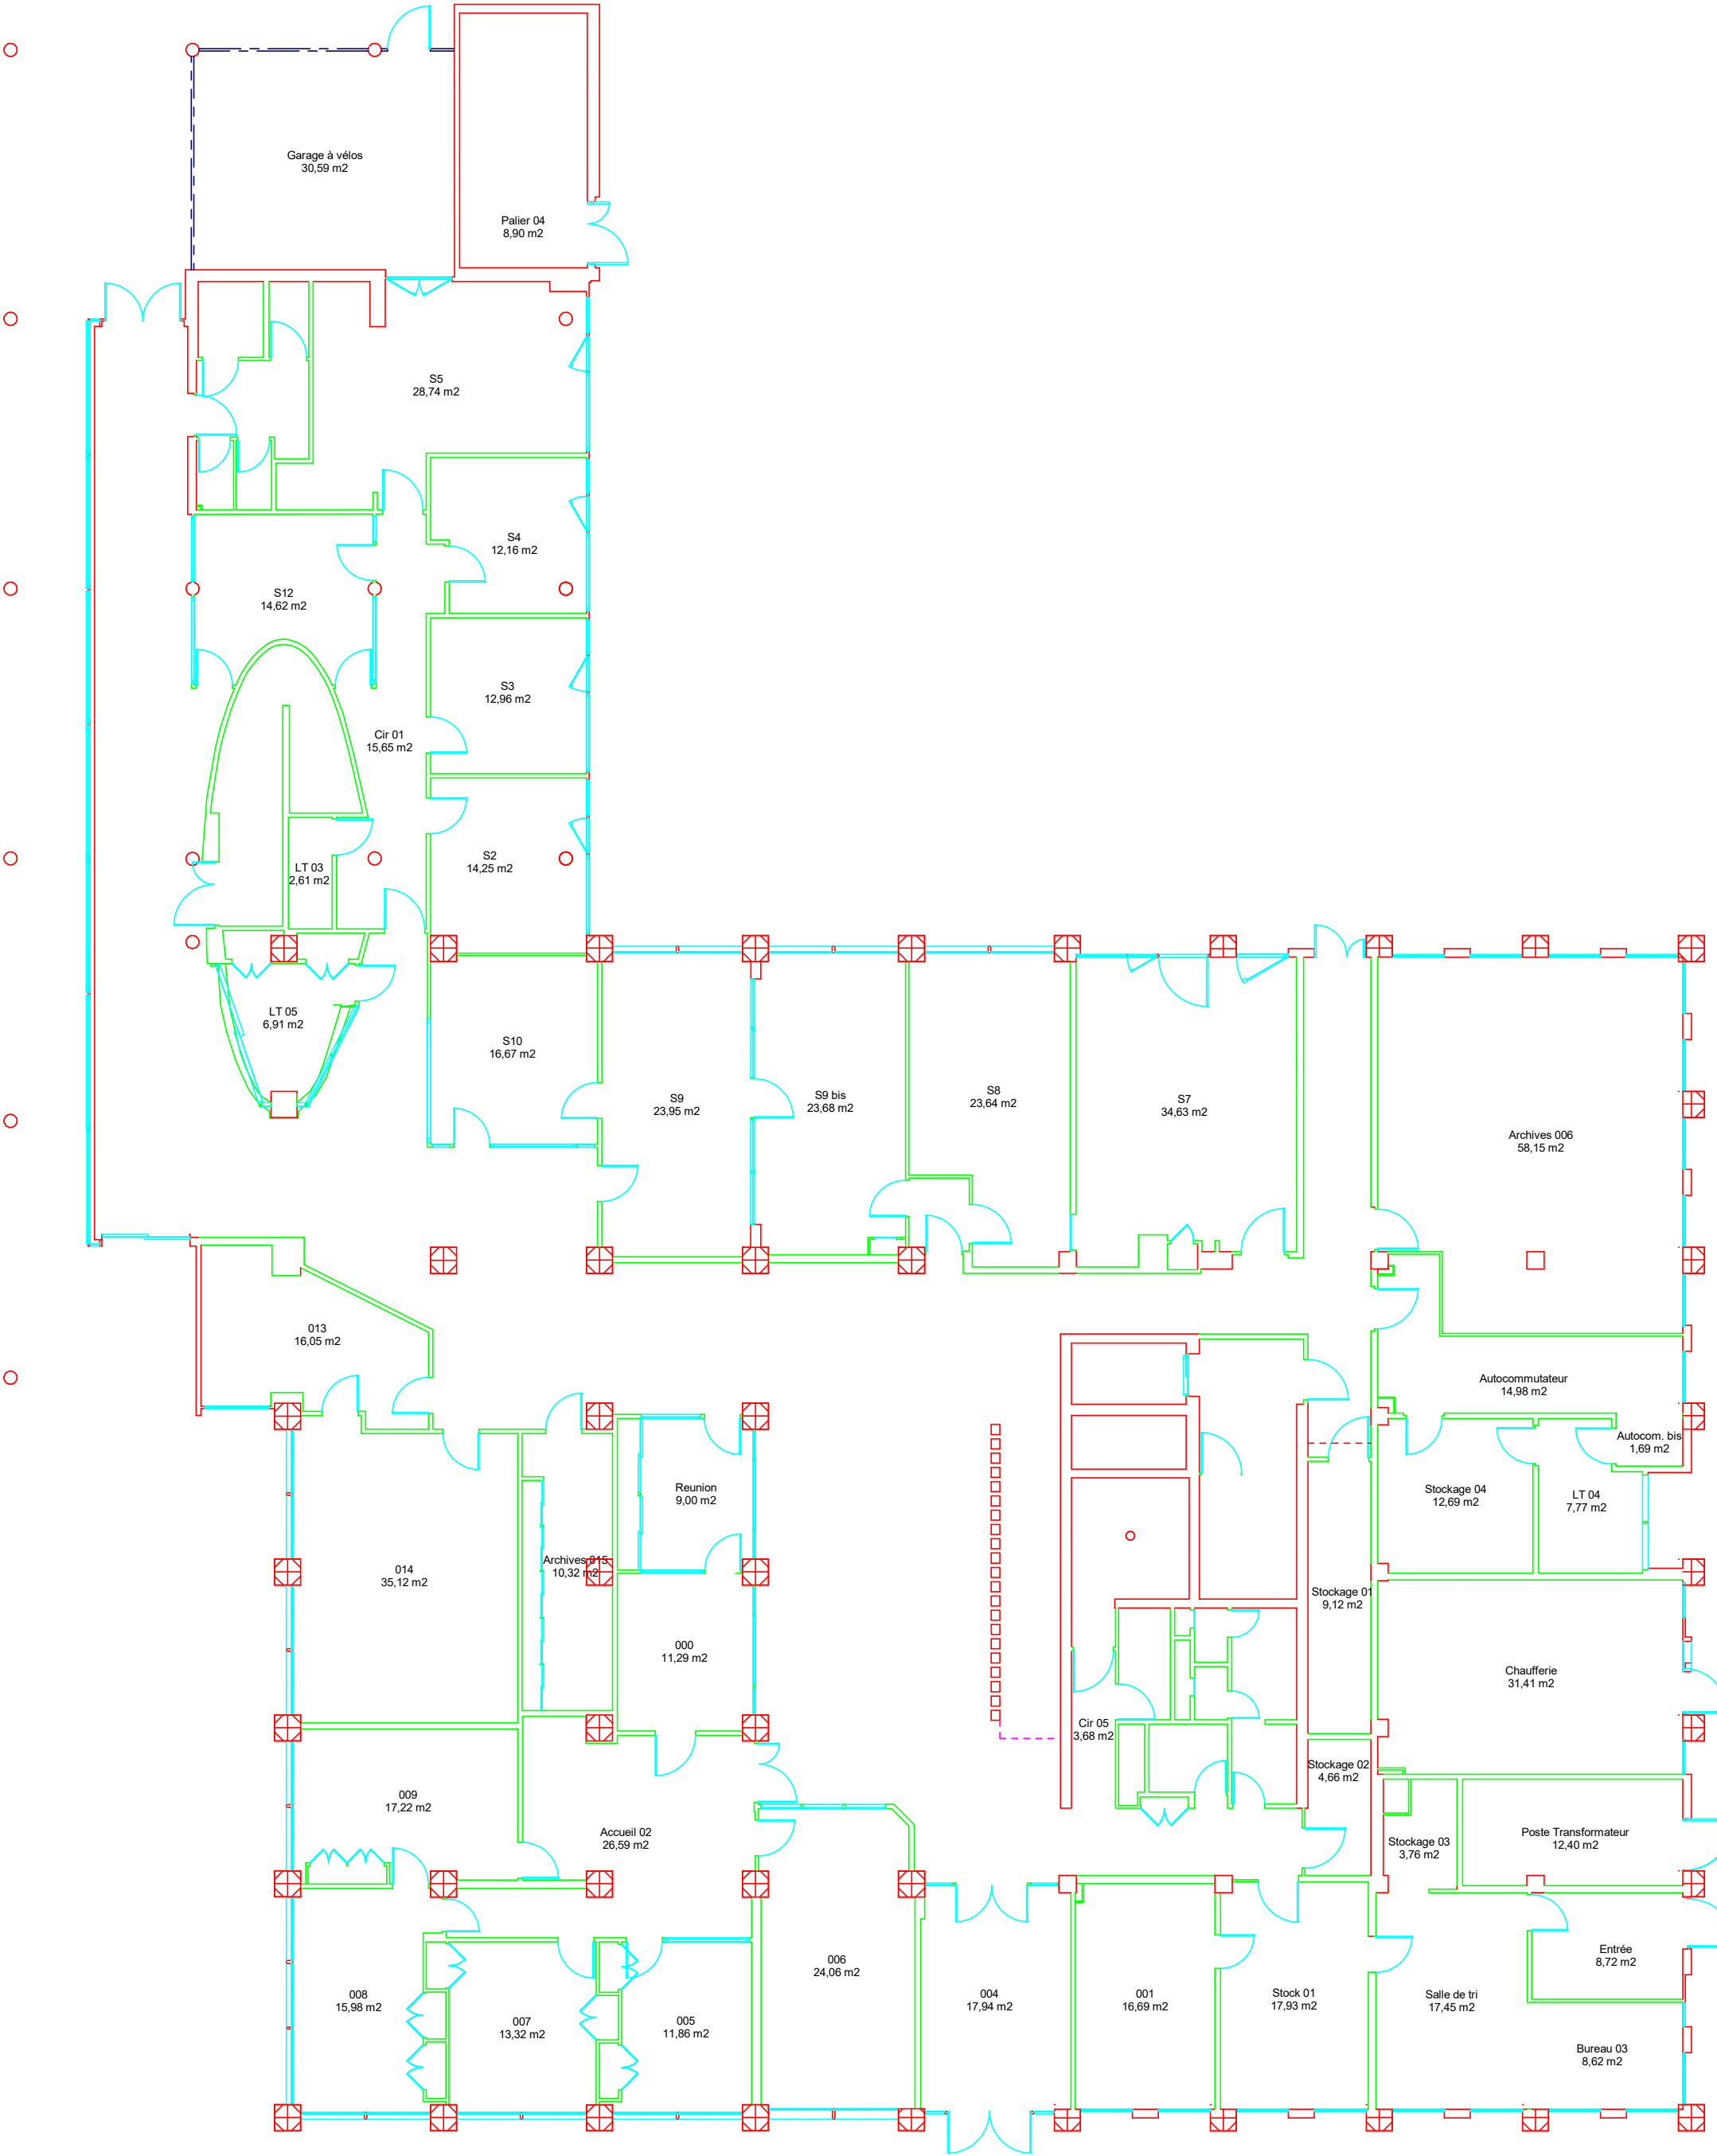

Echelle: libre		2.50 m	Nom Fichier : BAT_PRES
Bâtiment : Bâtiment Présidence		621 Avenue Centrale	38400 St Martin d'Hères
Date Impression: 15/04/2026			

Plan Numéro	00- RDC - 000