


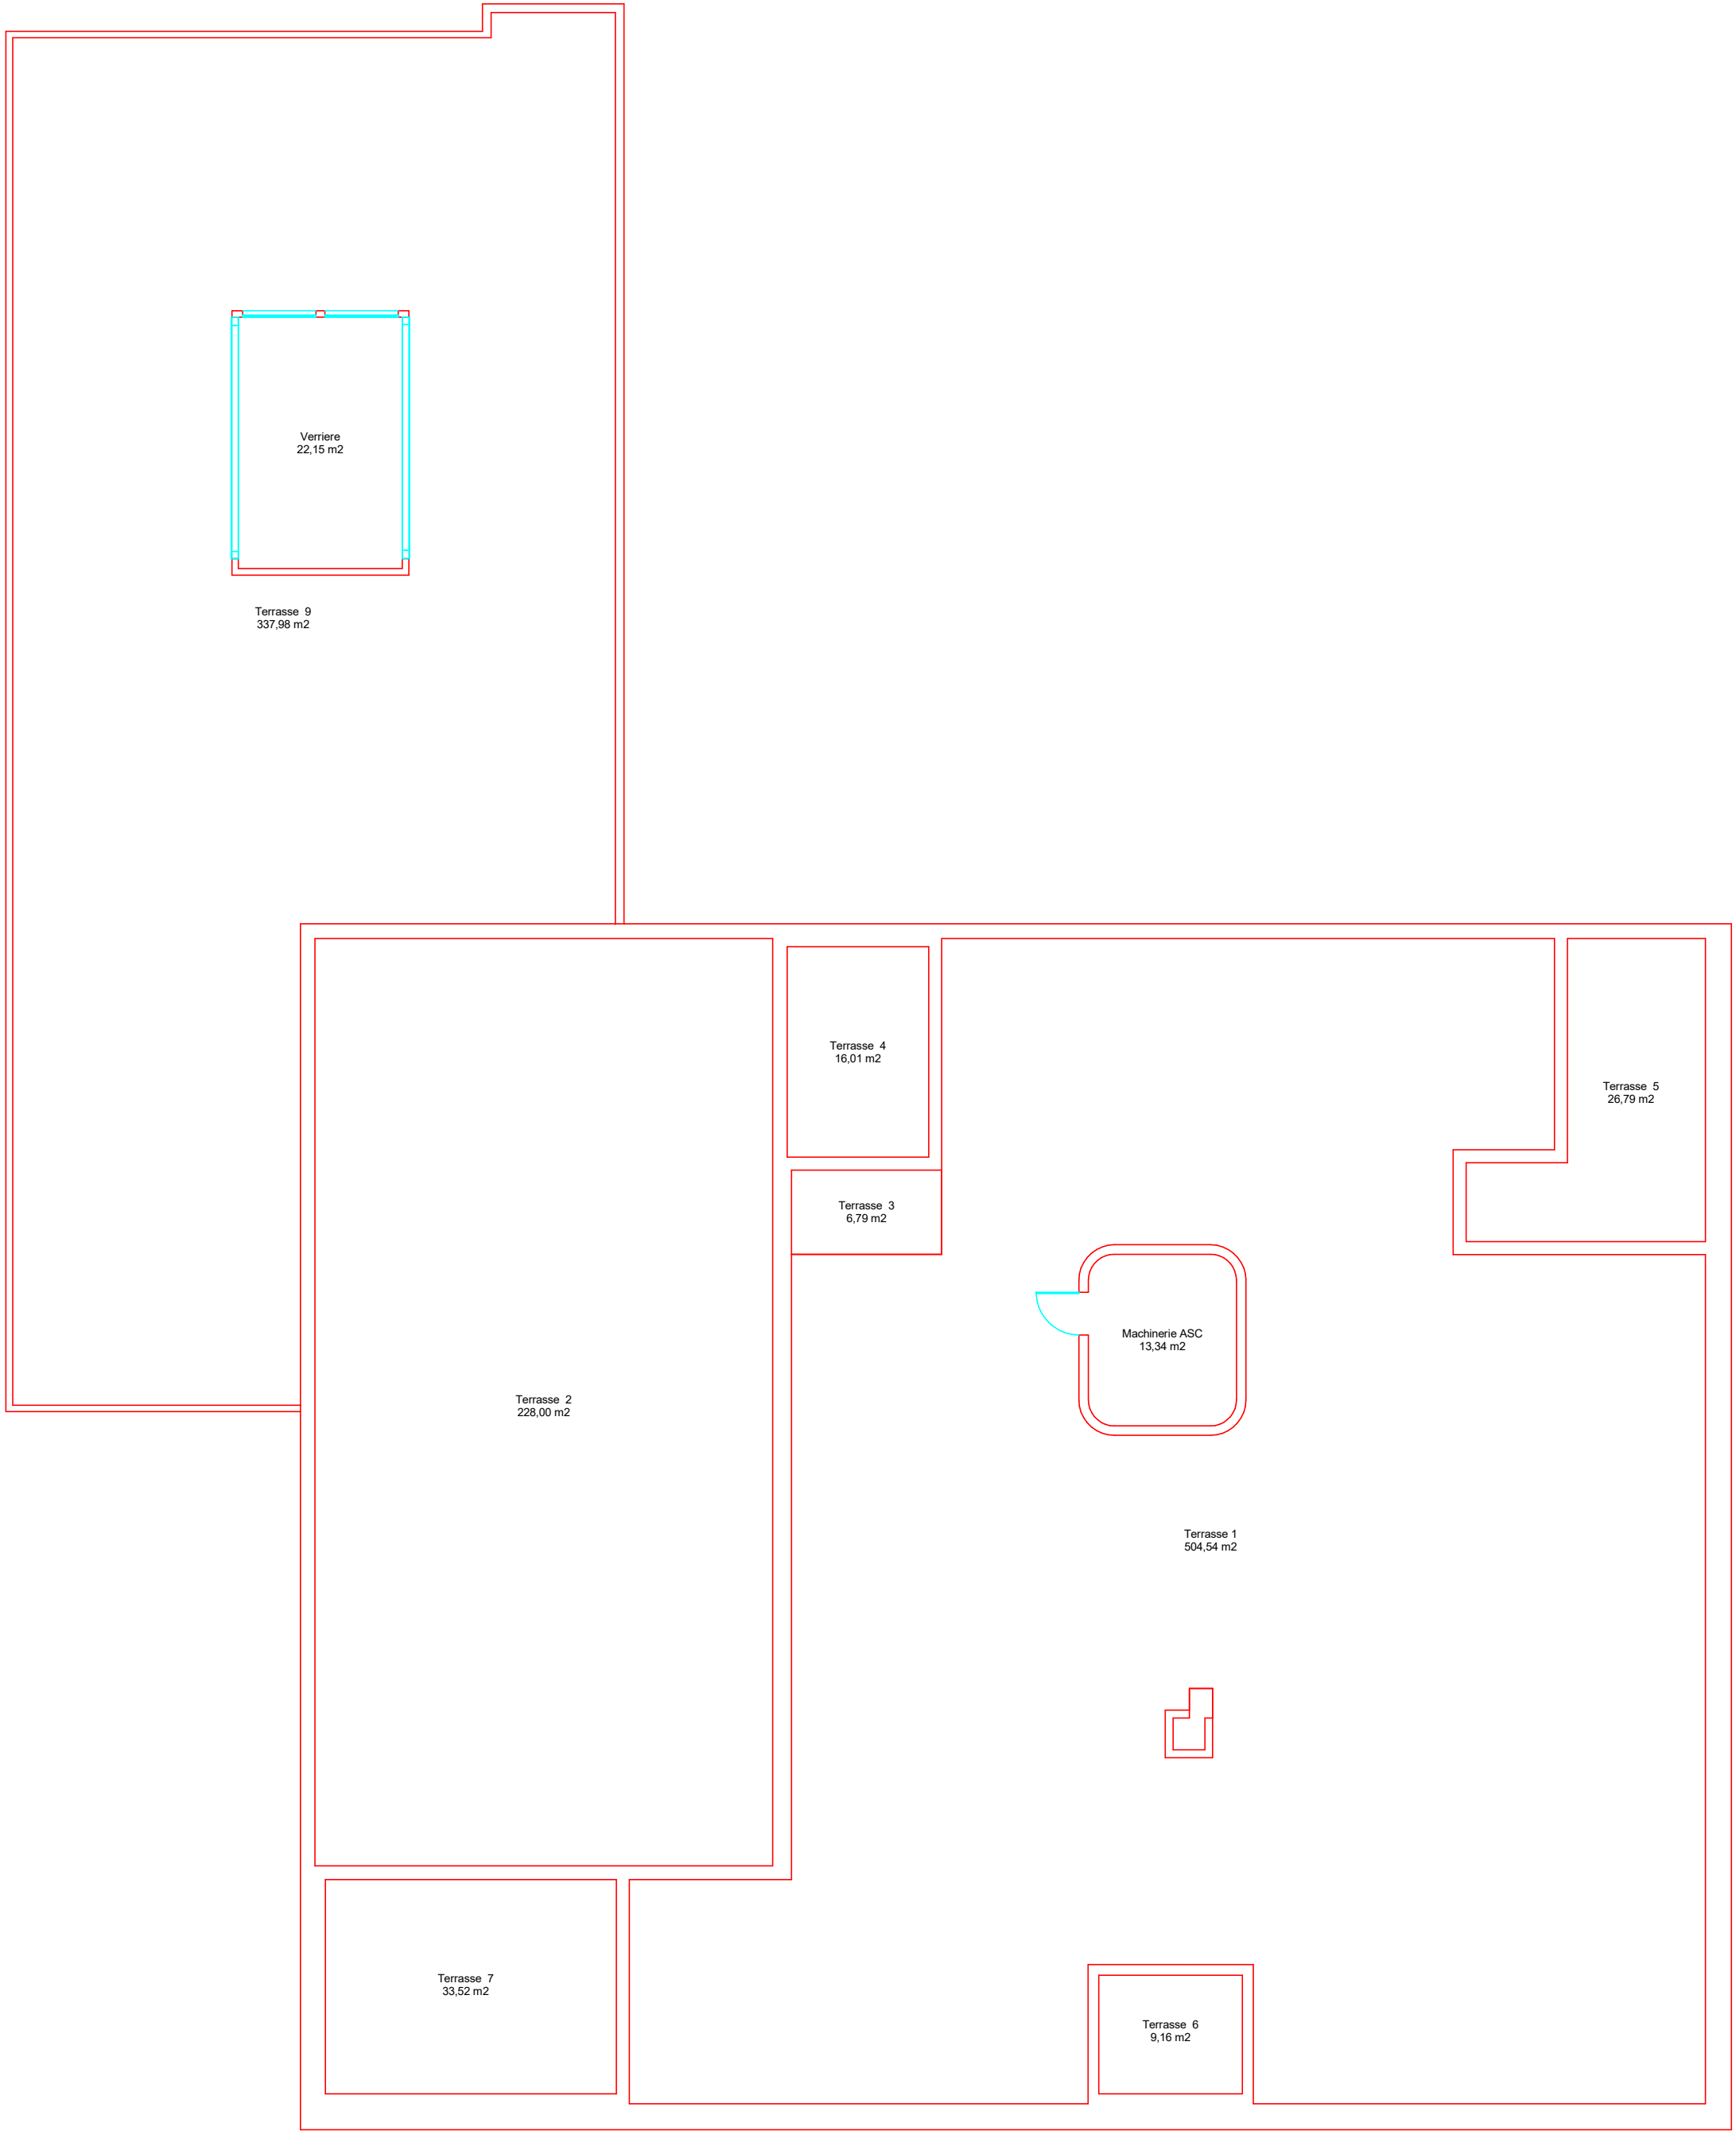

	Echelle:	libre	2.50 m	Nom Fichier : BAT_PRE
	Bâtiment : Bâtiment Présidence 621 Avenue Centrale 38400 St Martin d'Hères			Date Impression: 15/04/2026

Plan Numéro	04- Toiture Terasse - 004