


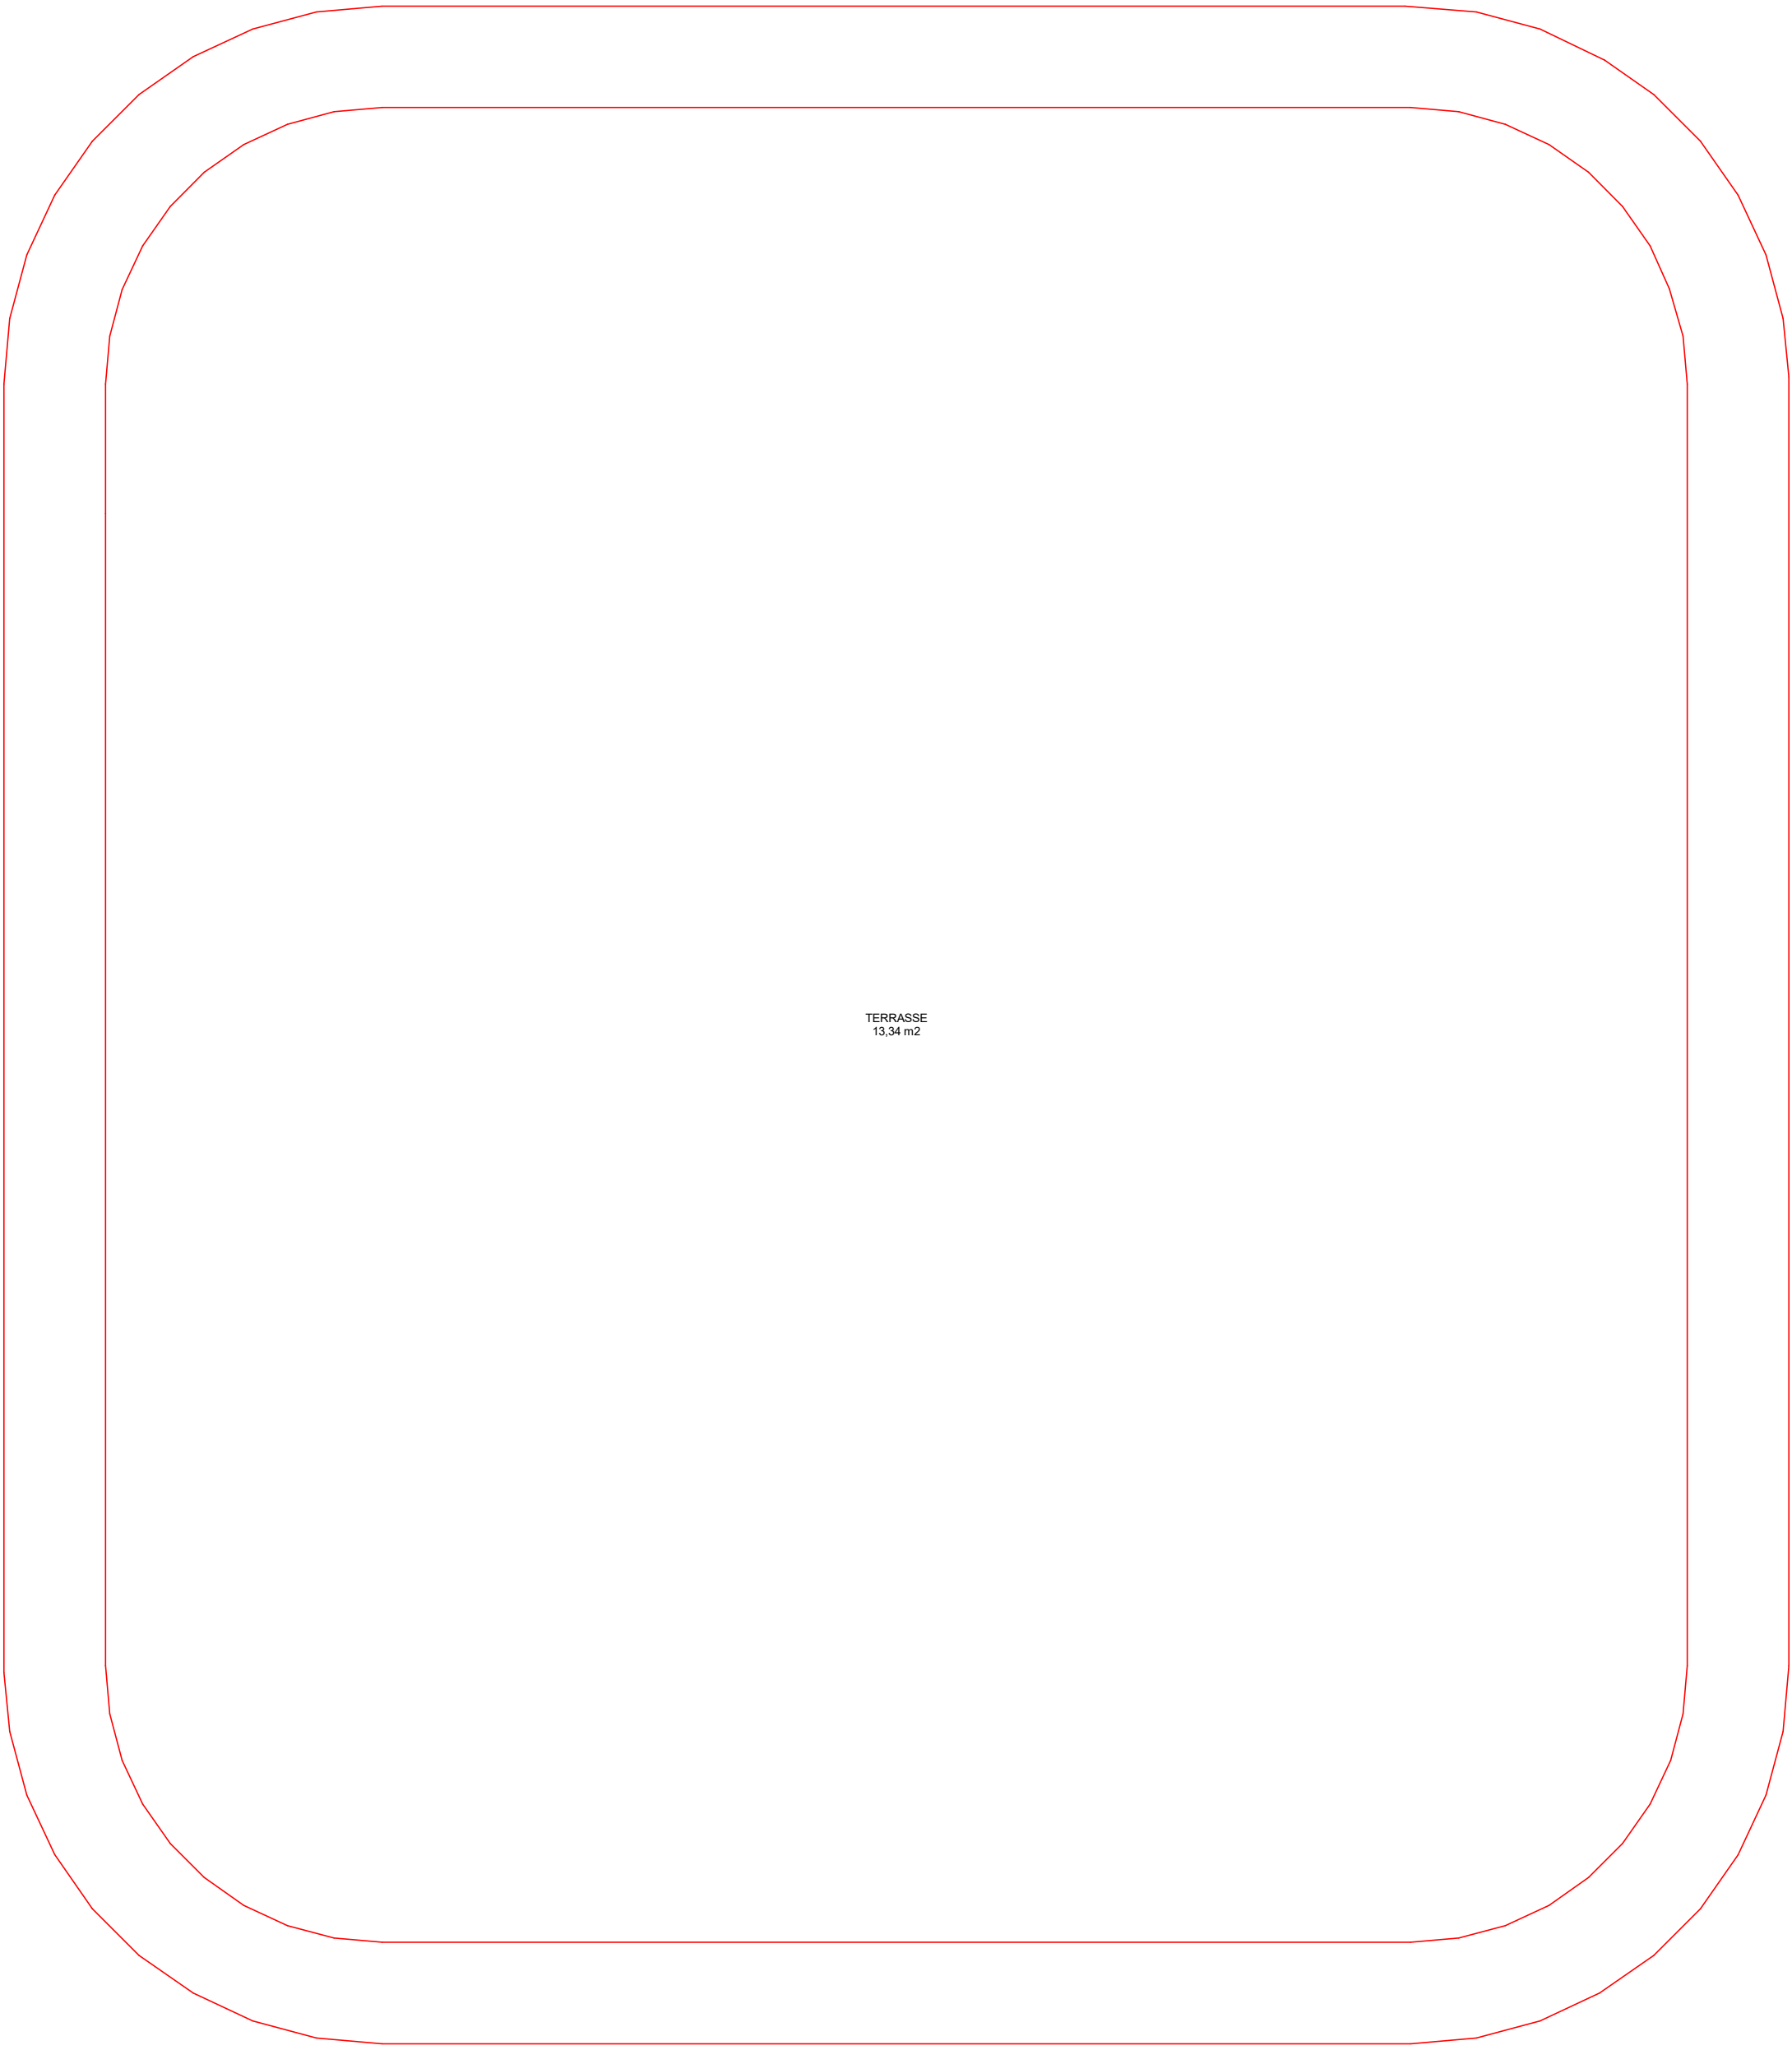

TERRASSE
13,34 m2

	Echelle:	libre		Nom Fichier : BAT_PRES
Bâtiment : Bâtiment Présidence 621 Avenue Centrale 38400 St Martin d'Hères				

Plan Numéro	05- Toiture Terrasse - 005