




Toiture
14,75 m2

	Echelle: libre	0.25 m	Nom Fichier : IMA_B	Date Impression: 15/04/2026	
	Bâtiment : IMA B 41 Rue des mathématiques 38610 Gières				

Plan Numéro	05- Niveau 5 - 005