


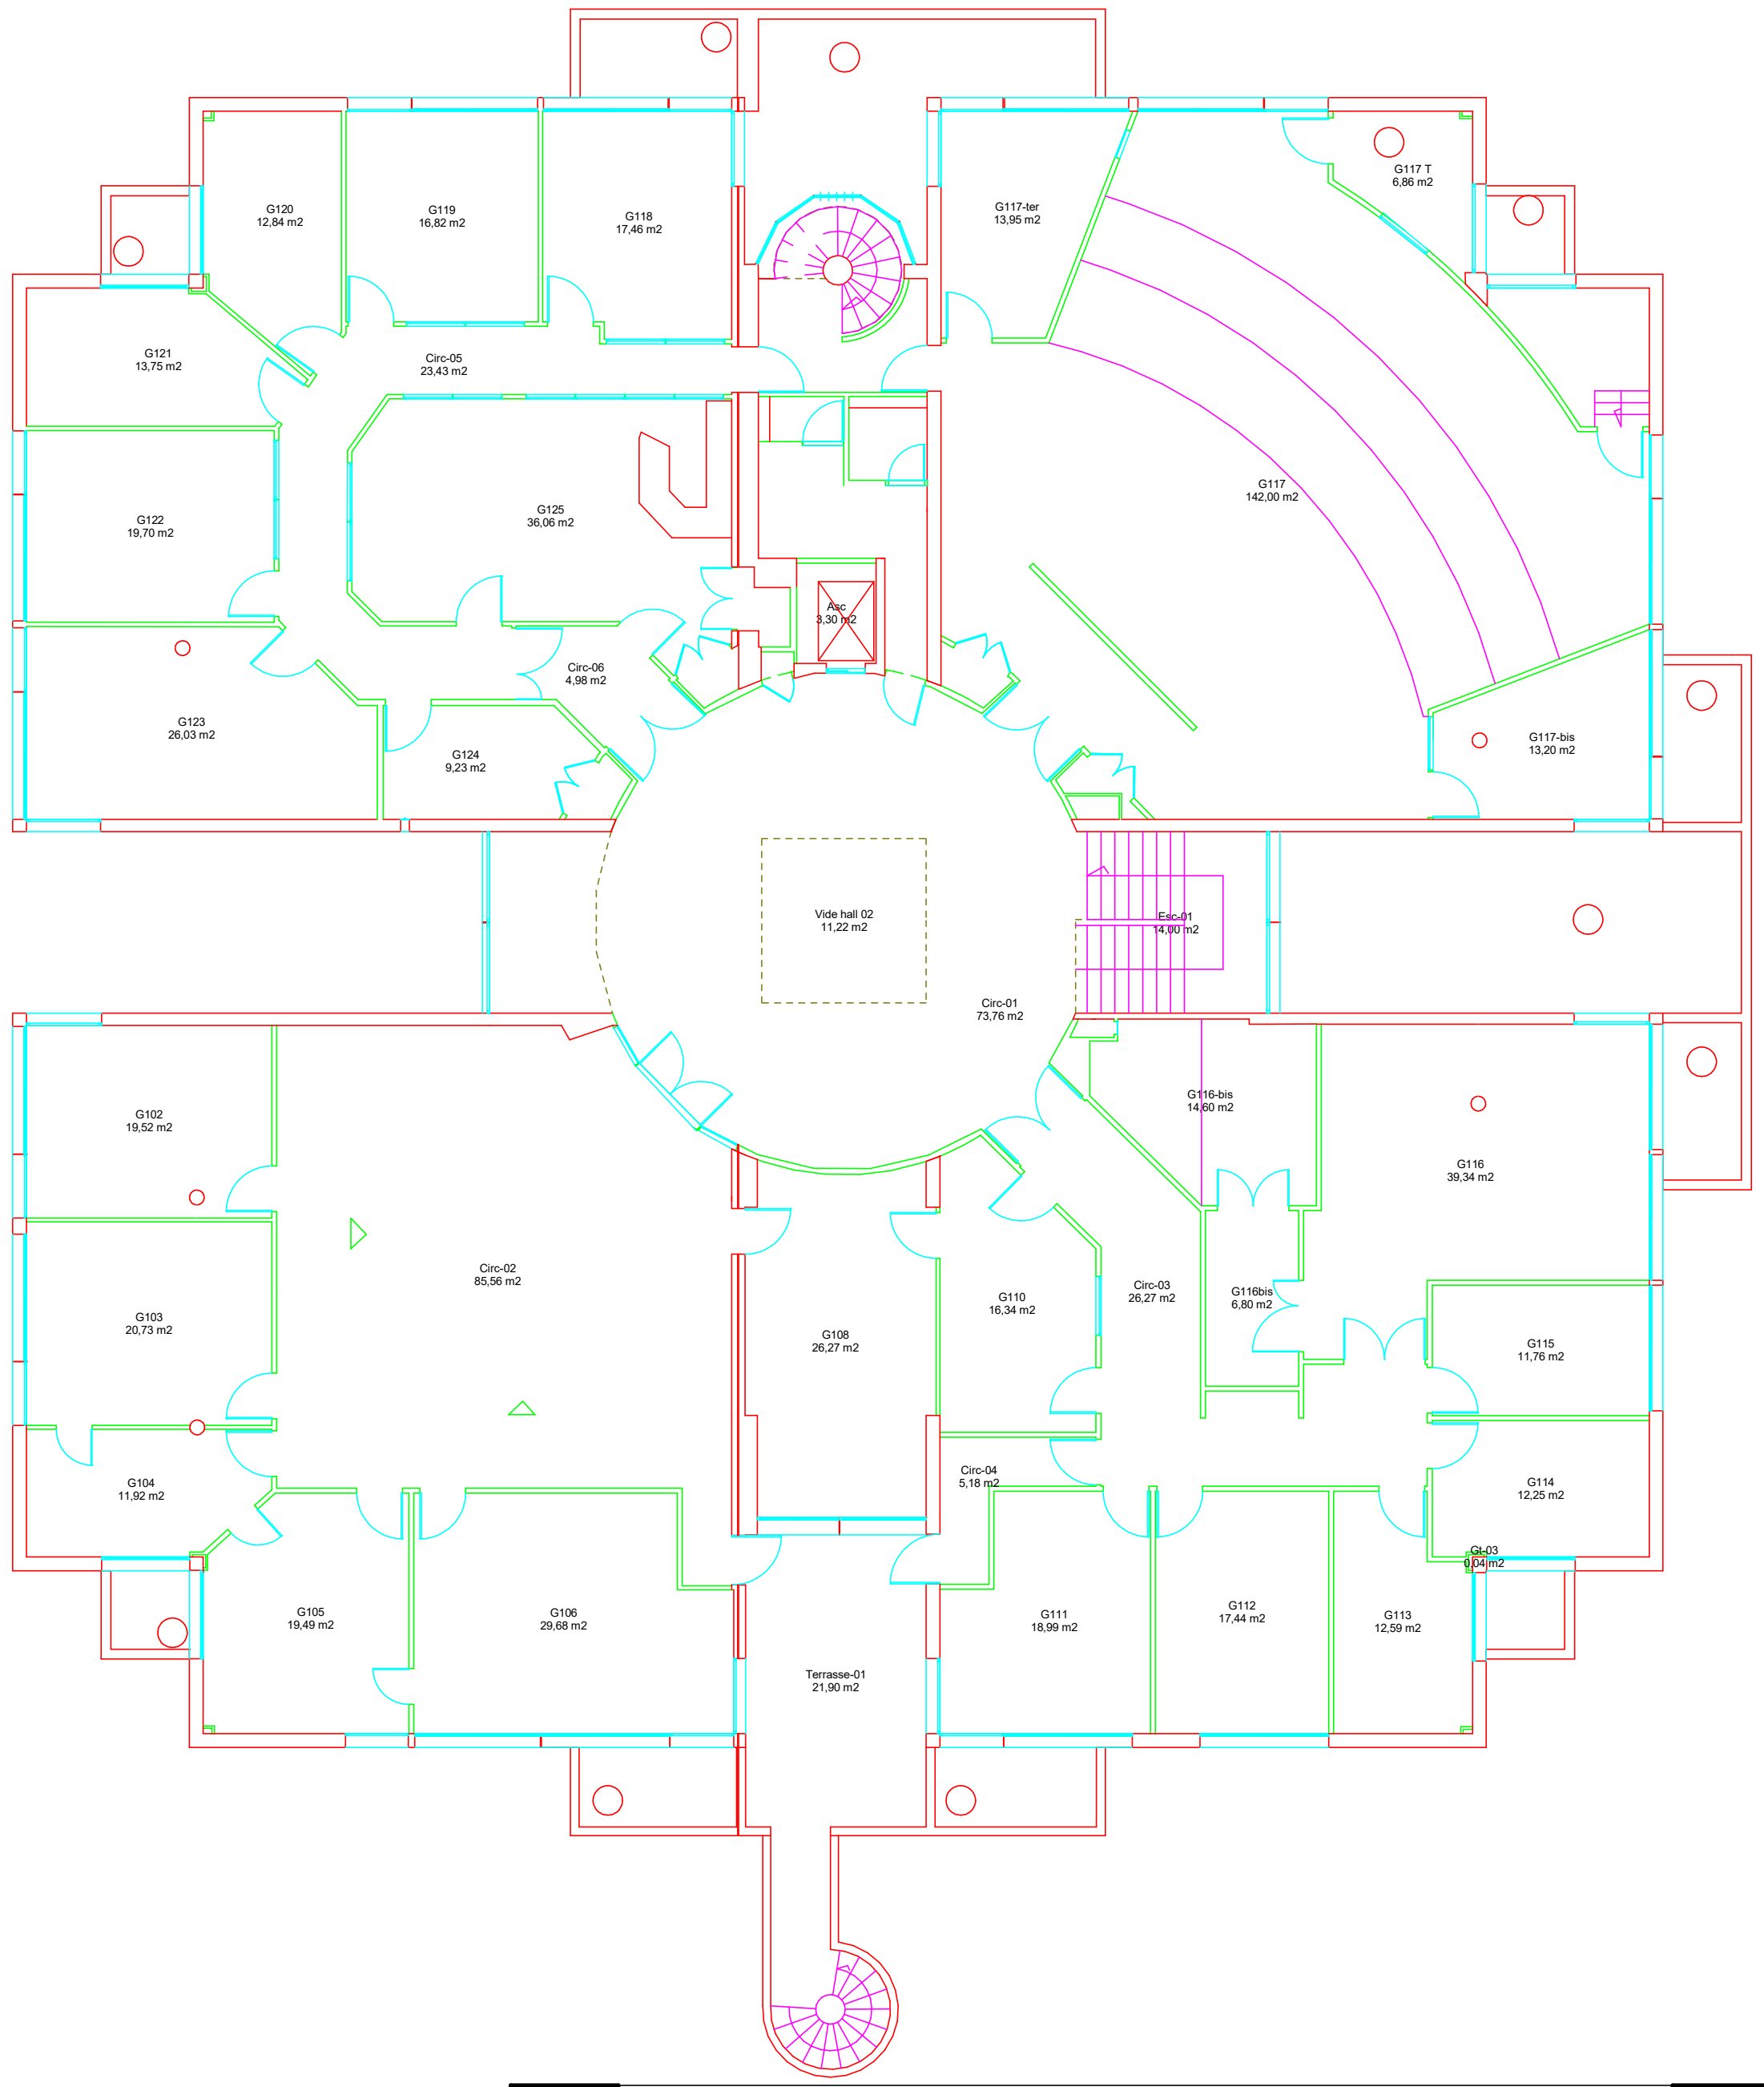

Echelle: libre		2.50 m		Nom Fichier : MJK		Date Impression: 15/04/2026
Bâtiment : Maison Jean Kuntzmann 110 Rue de la chimie 38400 St Martin d'Hères						

Plan Numéro

01- Niveau 1 - 002
