


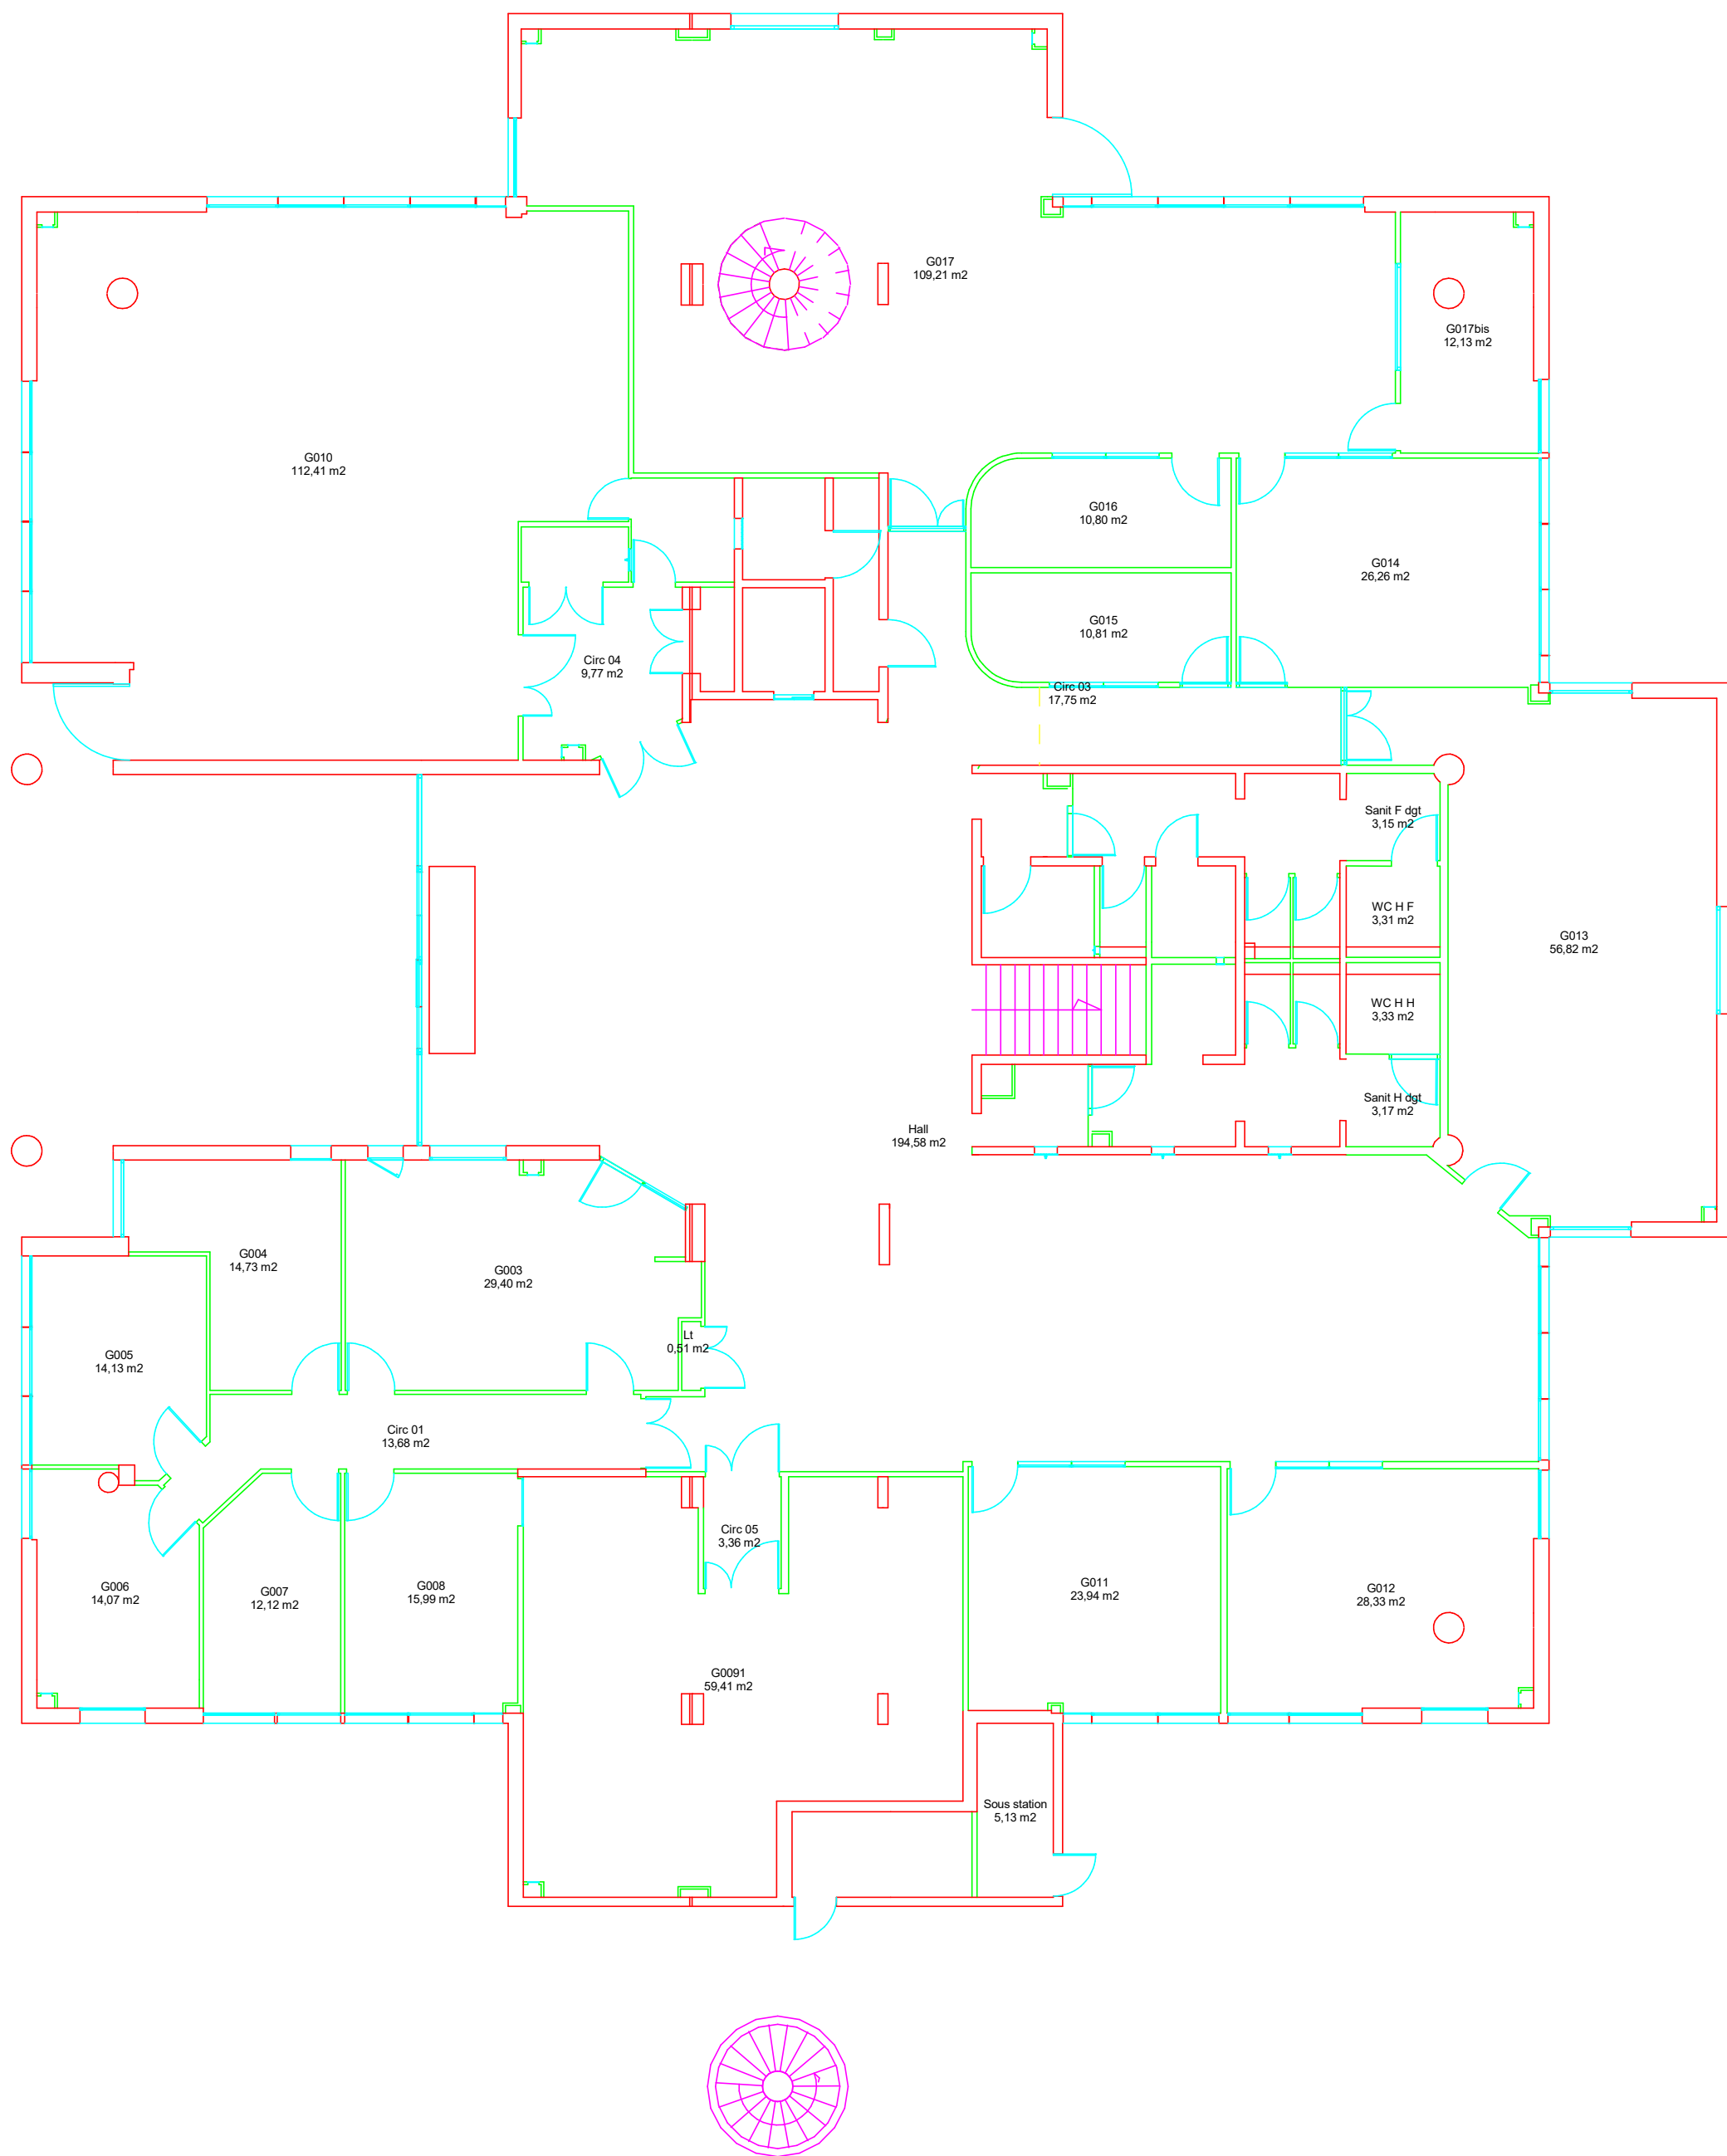

Echelle: libre				2.50 m		Nom Fichier : MJK		Date Impression: 15/04/2026	
Bâtiment : Maison Jean Kuntzmann				110 Rue de la chimie		38400 St Martin d'Hères			

Plan Numéro	00- RDC - 001