


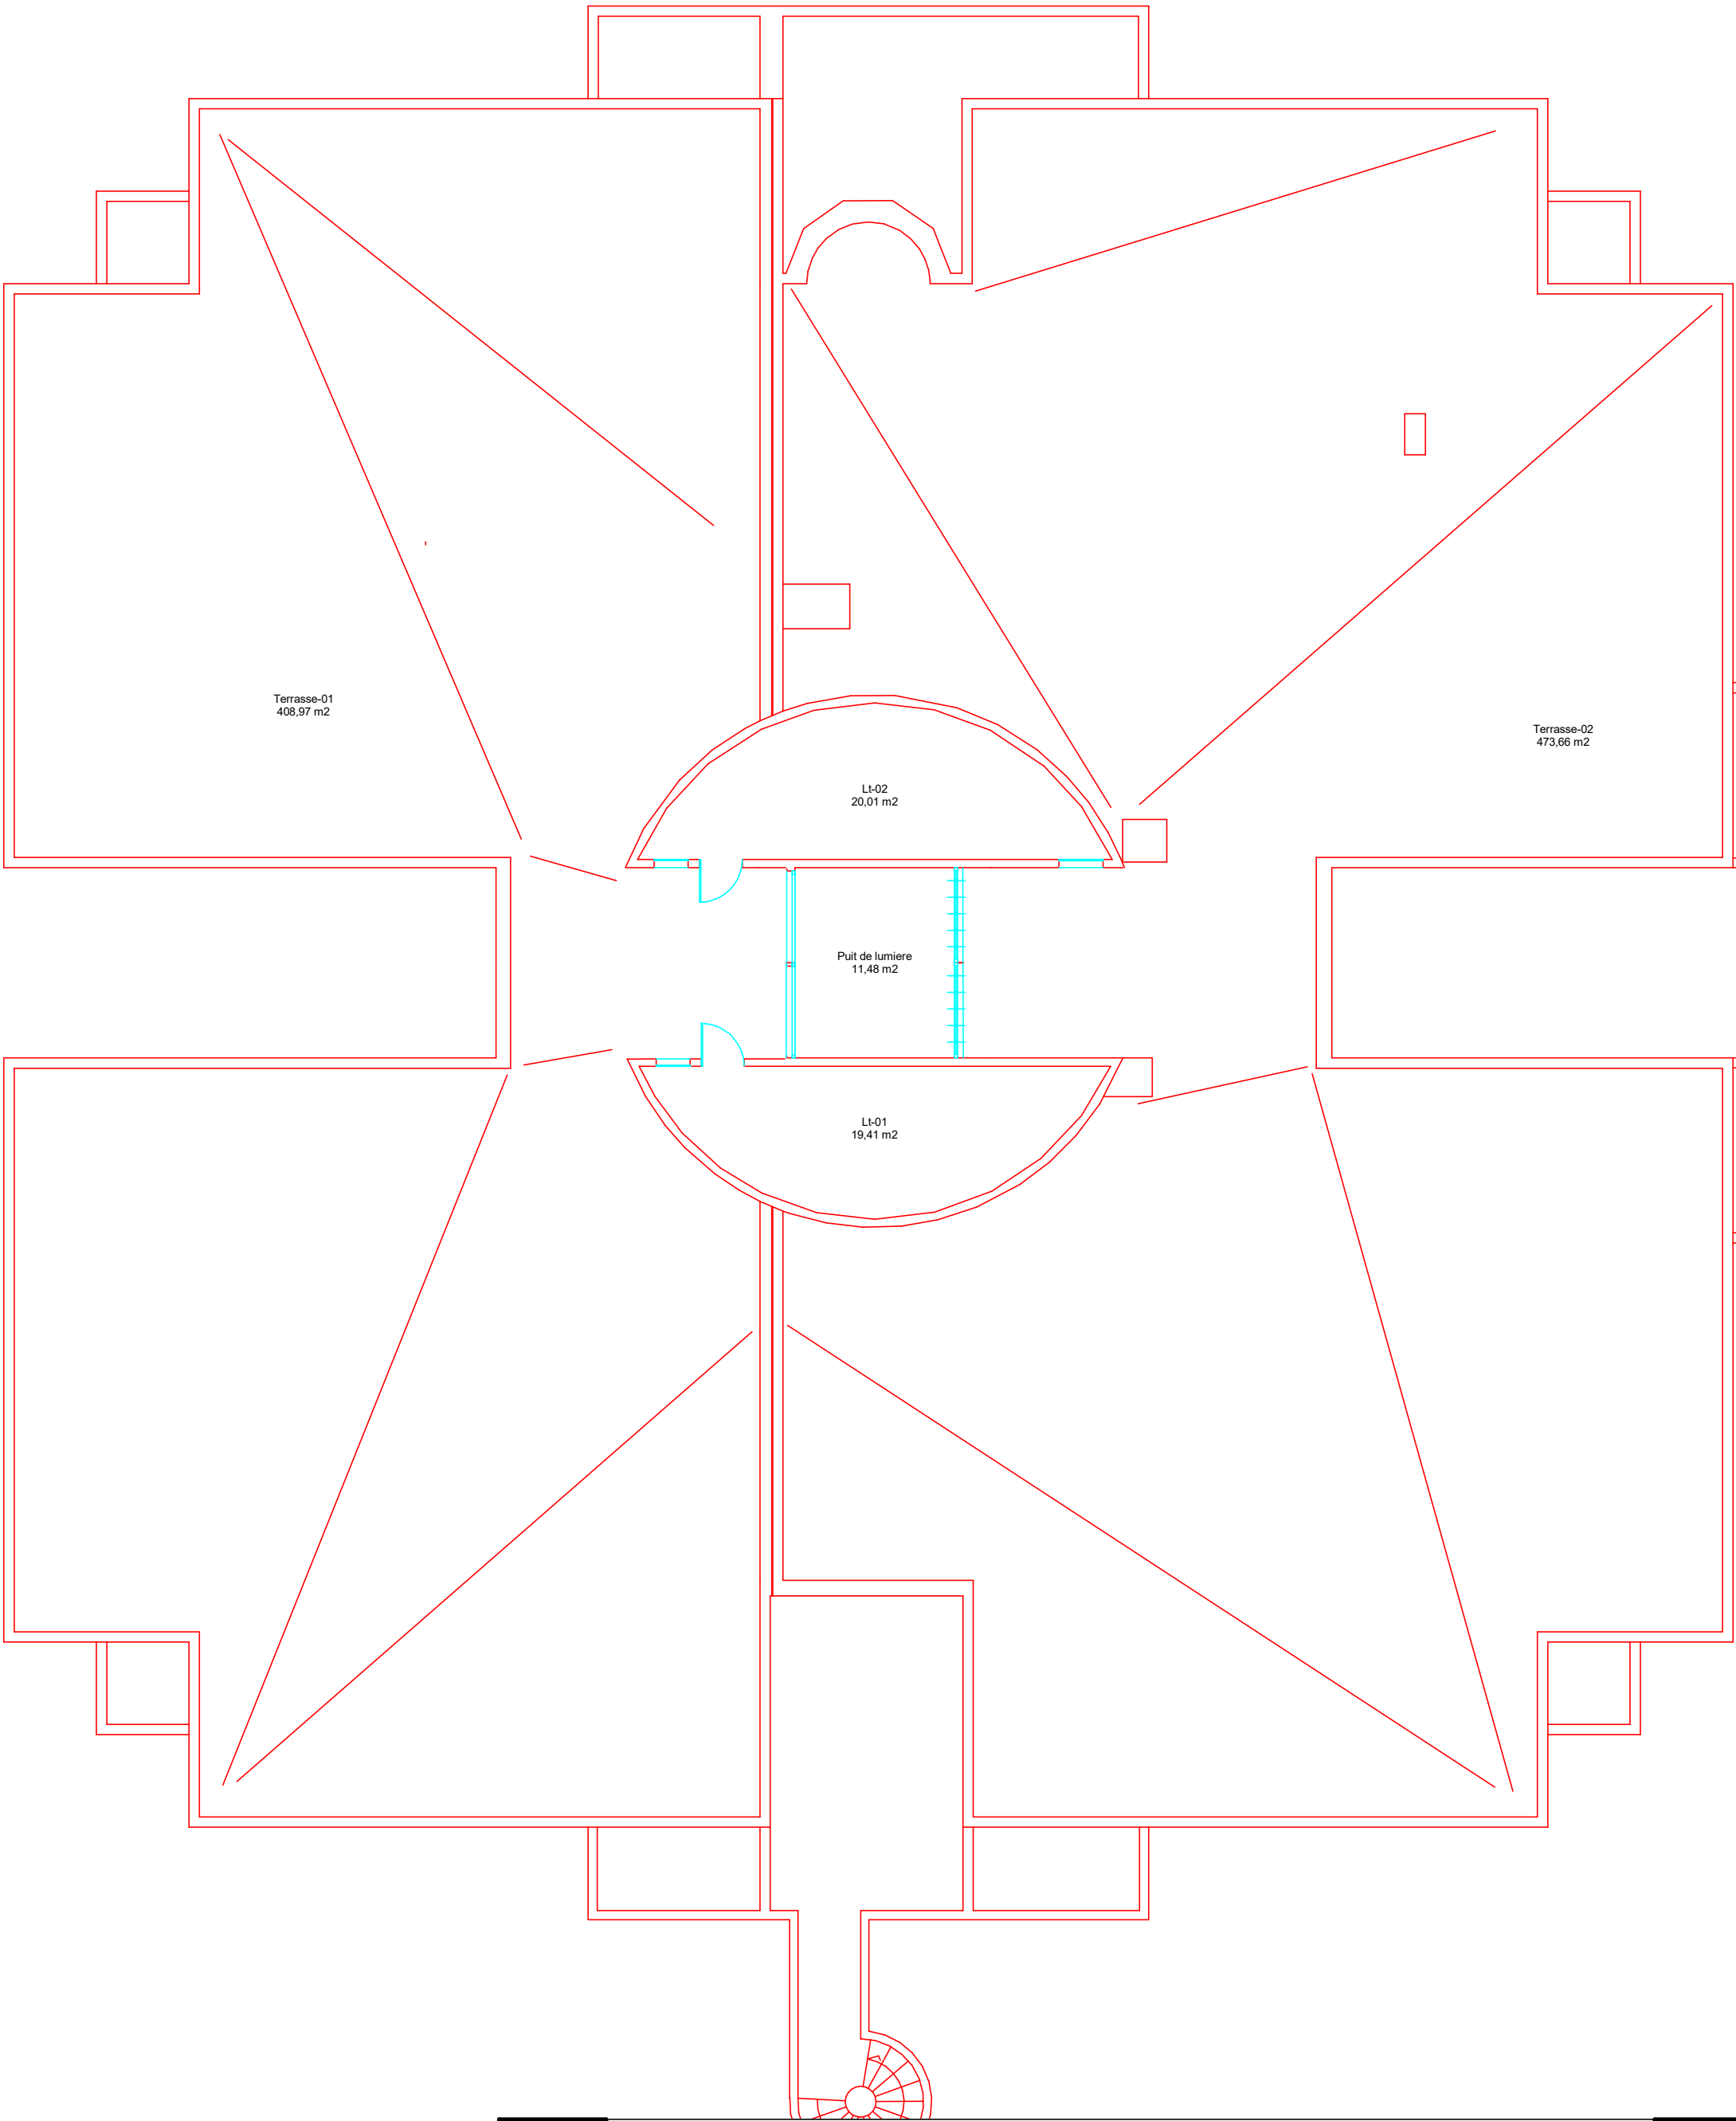

	Echelle:	libre	2.50 m	Nom Fichier : MJK
	Bâtiment : Maison Jean Kuntzmann 110 Rue de la chimie 38400 St Martin d'Hères			Date Impression: 15/04/2026

Plan Numéro

02- Niveau 2 - 003