


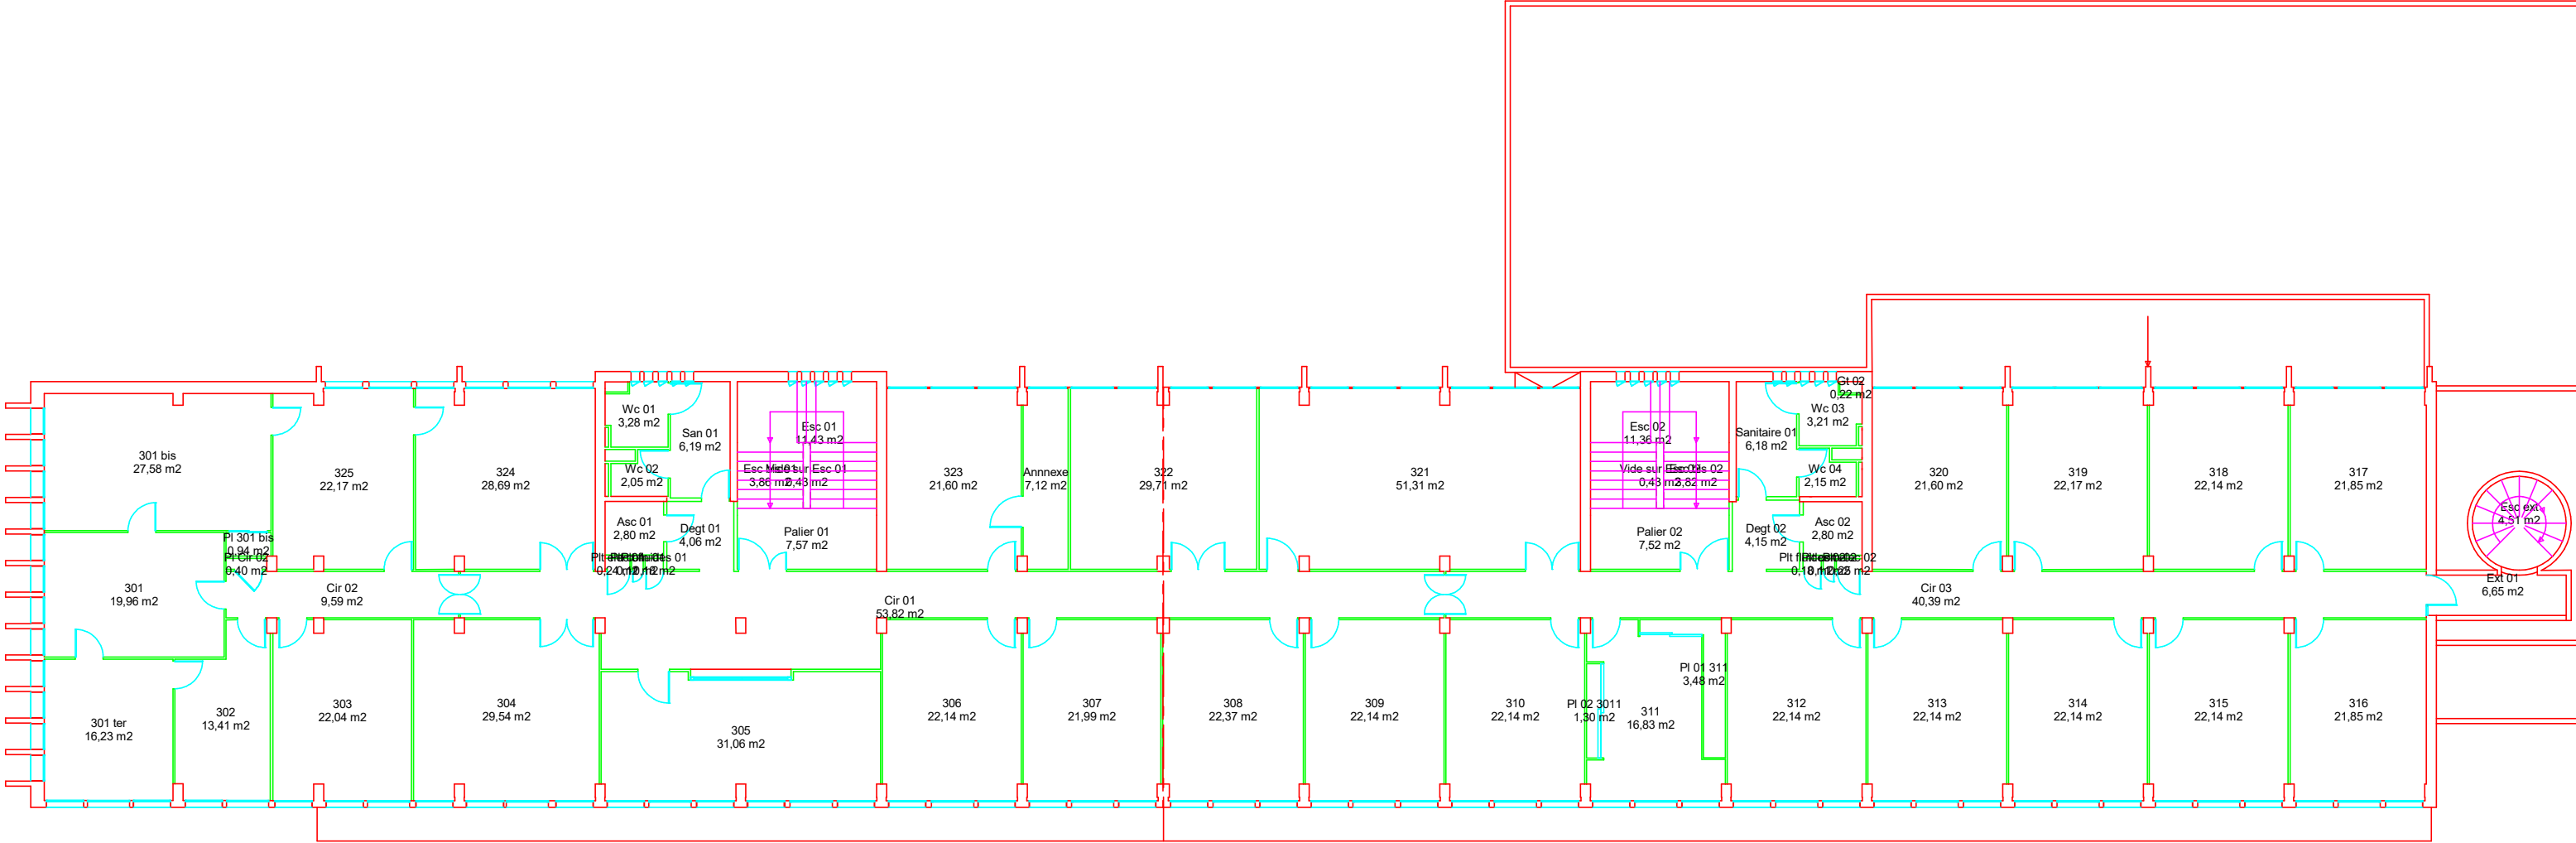

	Echelle: libre		Nom Fichier : BATEG	
	Bâtiment : BATEG 1241 Rue des Résidences 38400 St Martin d'Hères		Date Impression: 15/04/2026	

Plan Numéro	03- Niveau 3 - 004