


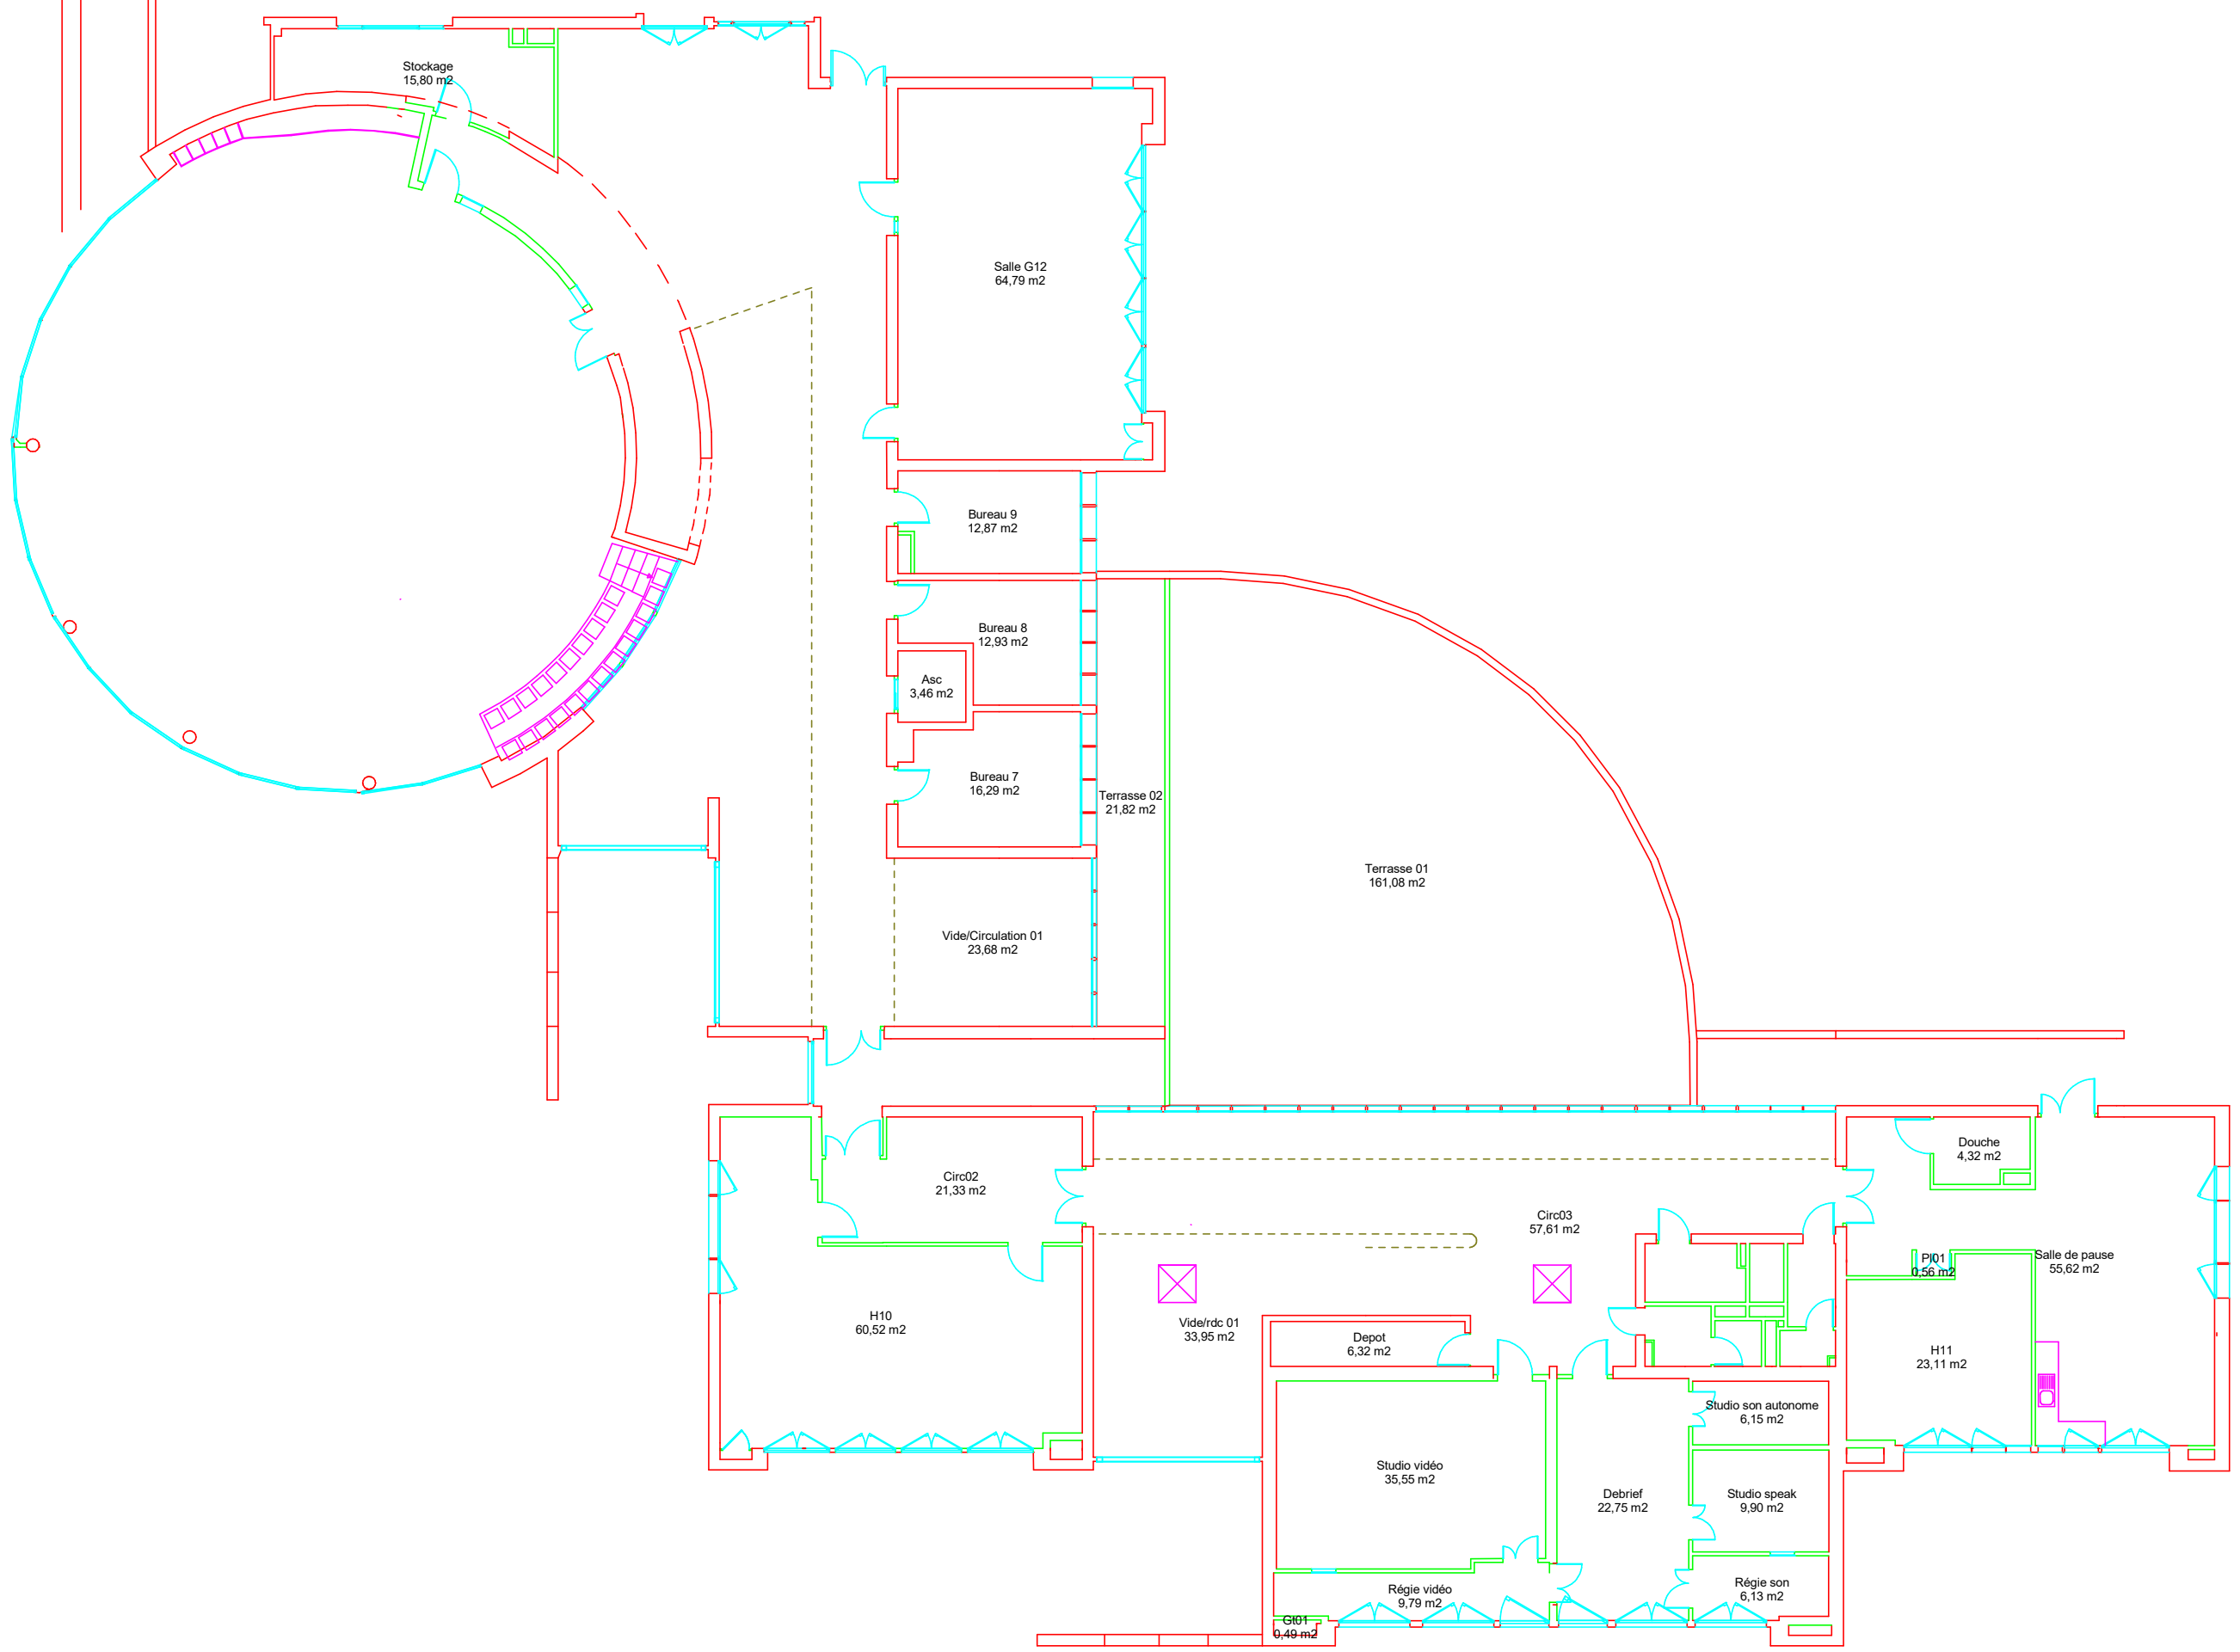

	Echelle:	libre	5.00 m	
	Bâtiment :	CLV 180 allée des amphis	38400 St Martin d'Hères	

Nom Fichier :	CLV	Date Impression:	15/04/2026
---------------	-----	------------------	------------

Plan Numéro	01- Niveau 1 - 001