


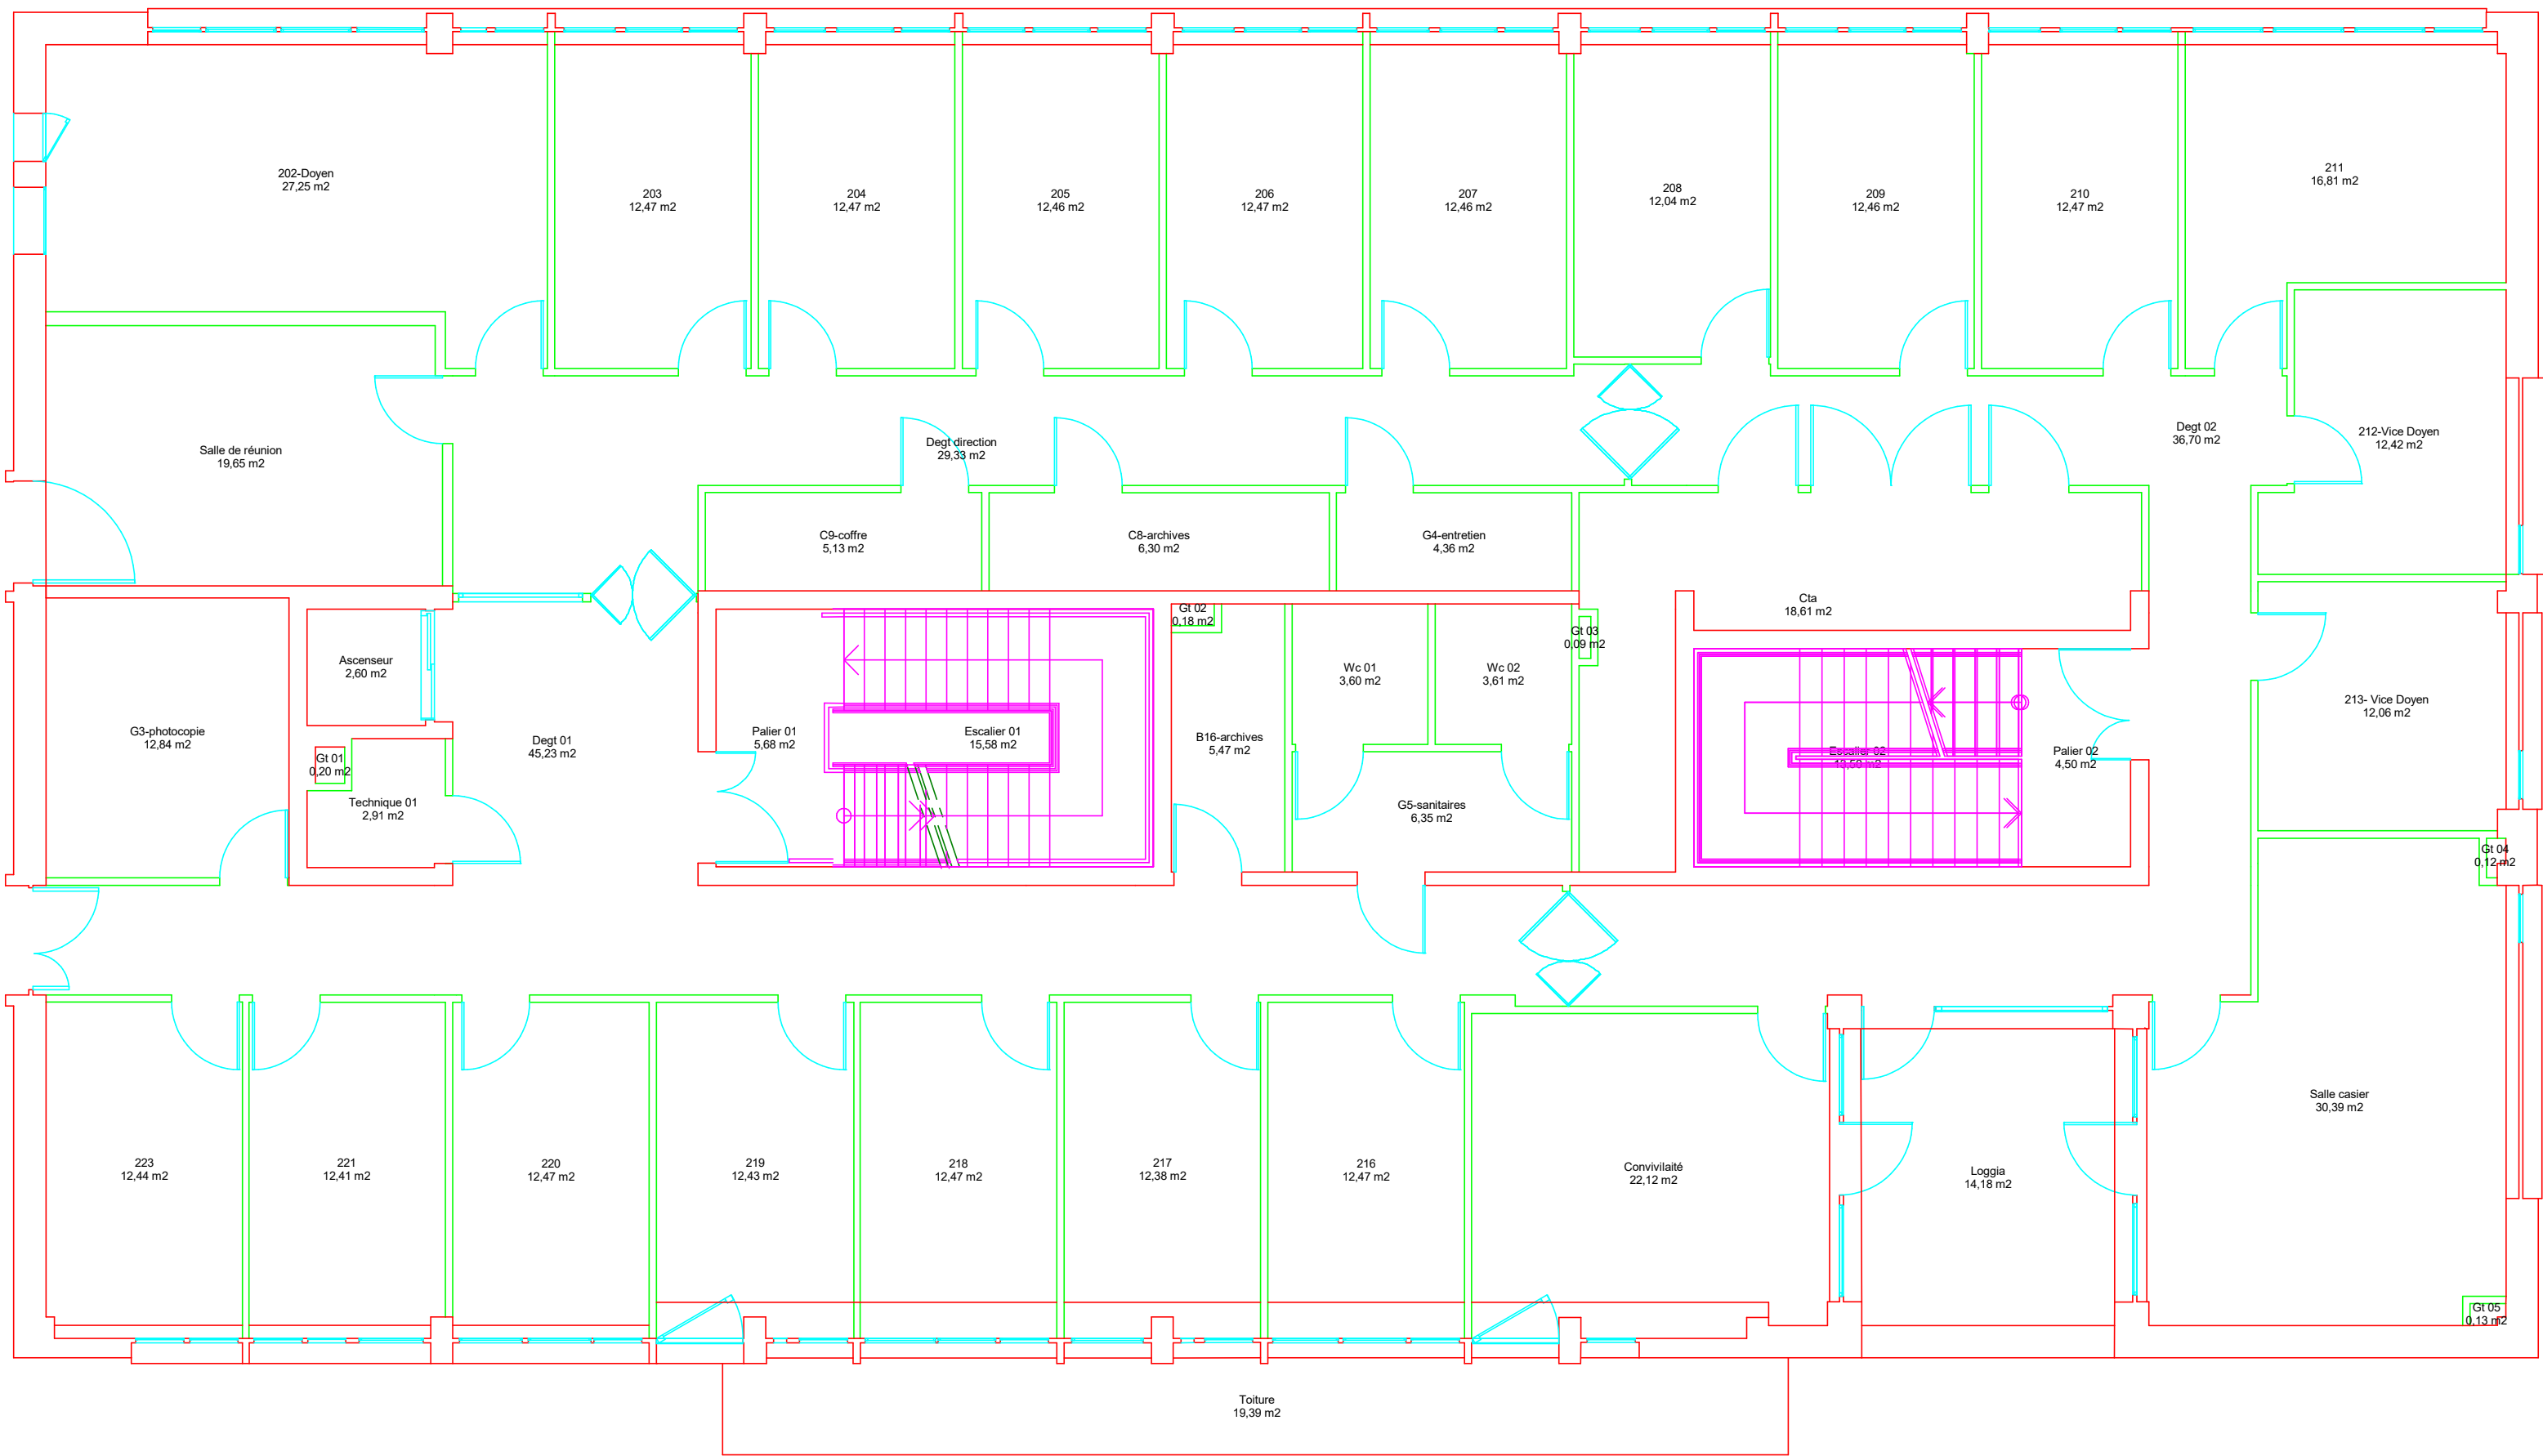

	Echelle: libre		Nom Fichier : DROIT_A	
	Bâtiment : Droit A 1133 rue des Résidences 38400 St Martin d'Hères		Date Impression: 15/04/2026	

Plan Numéro	02- Niveau 2 - 002