


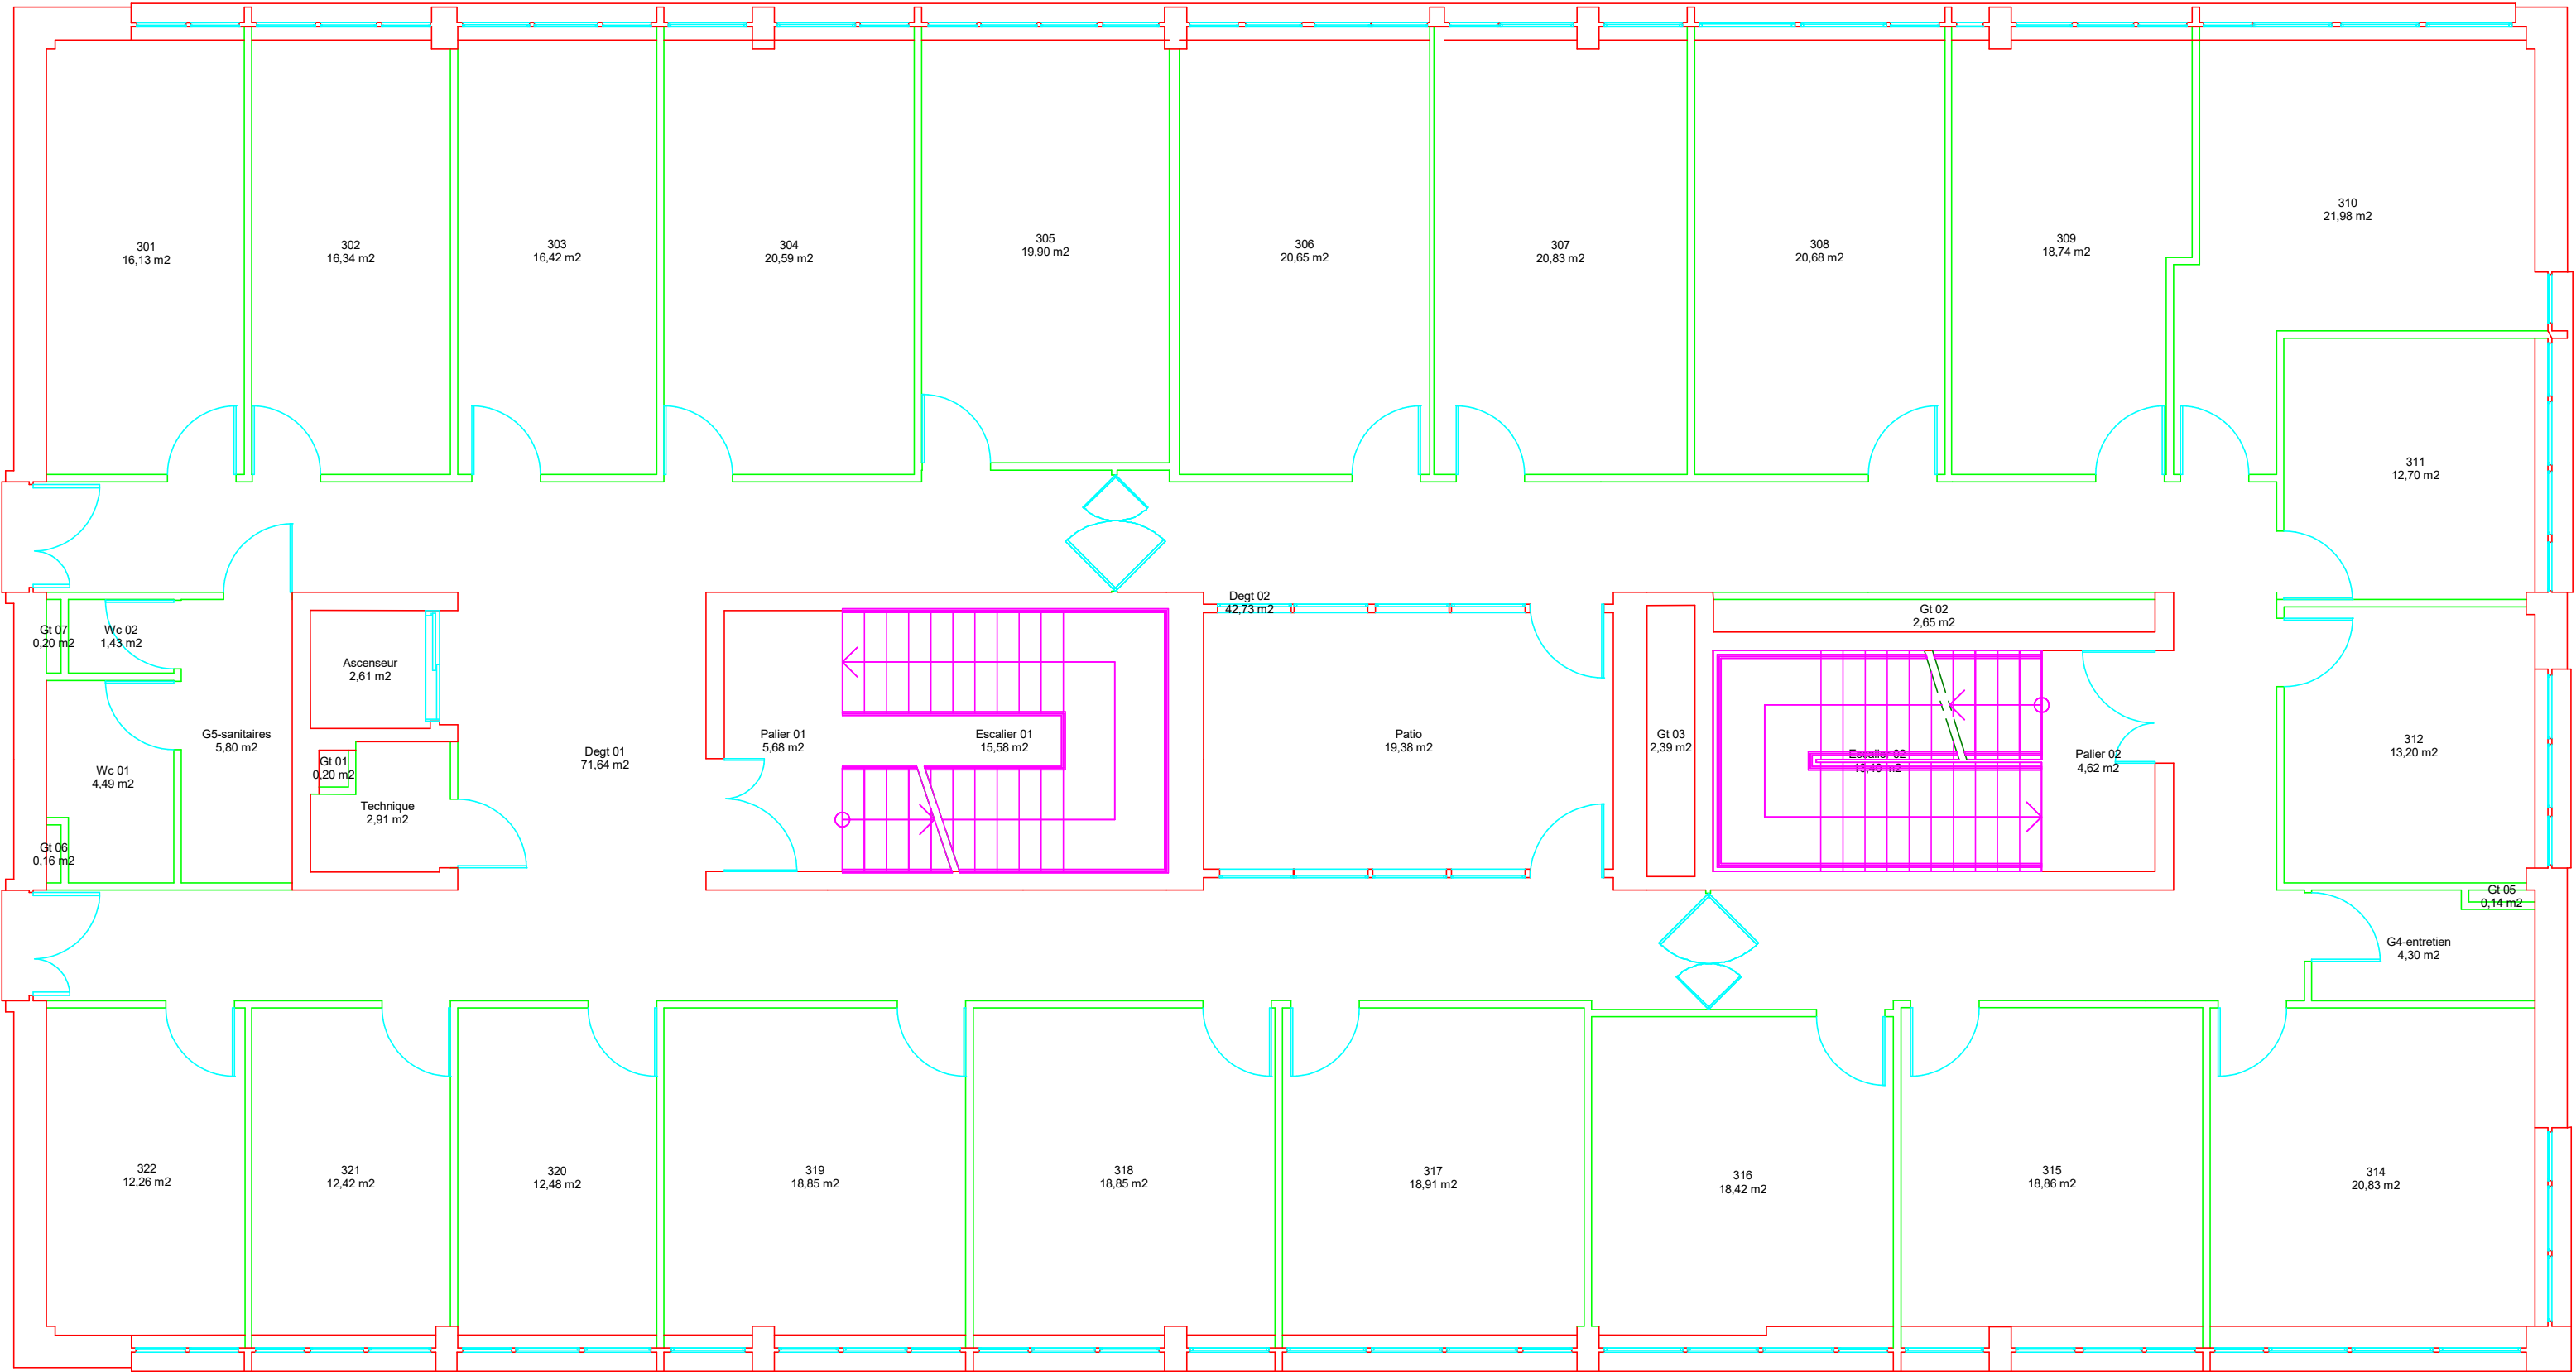

	Echelle:	libre	2.50 m	Nom Fichier : DROIT_A
	Bâtiment : Droit A 1133 rue des Résidences 38400 St Martin d'Hères			Date Impression: 15/04/2026

Plan Numéro	03- Niveau 3 - 003