


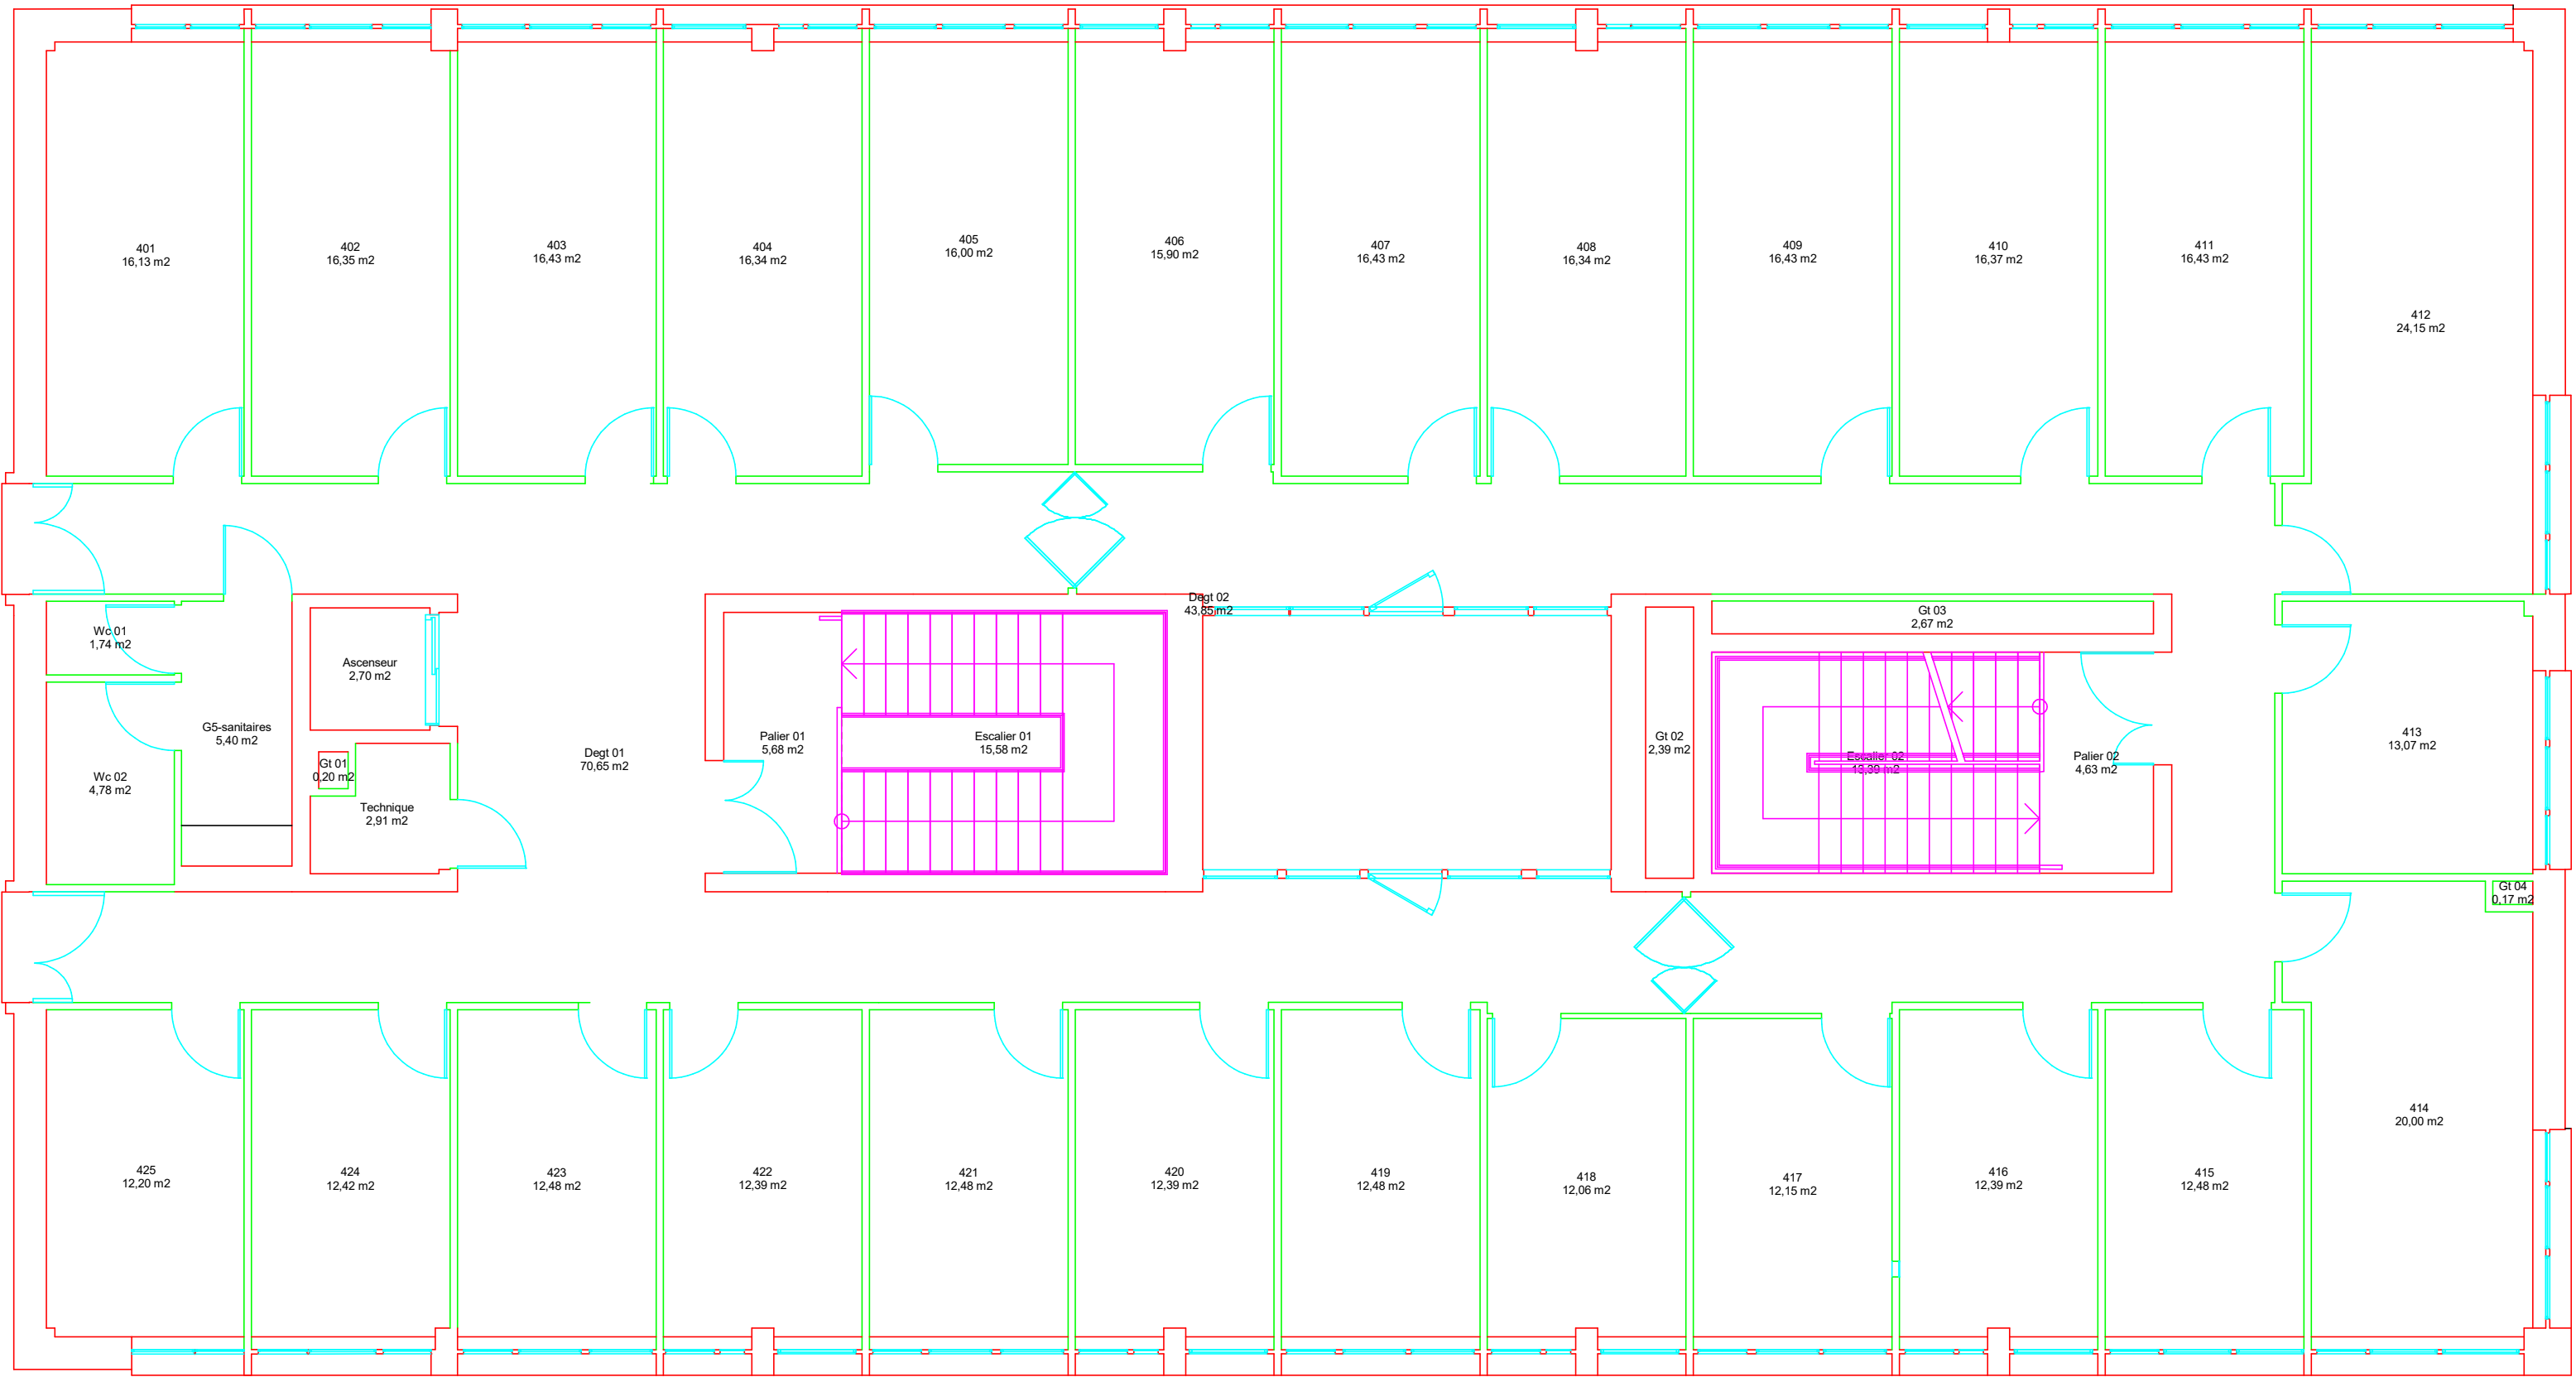

	Echelle: libre	2.50 m	Nom Fichier : DROIT_A	
Bâtiment : Droit A 1133 rue des Résidences 38400 St Martin d'Hères				

Plan Numéro	04- Niveau 4 - 004