


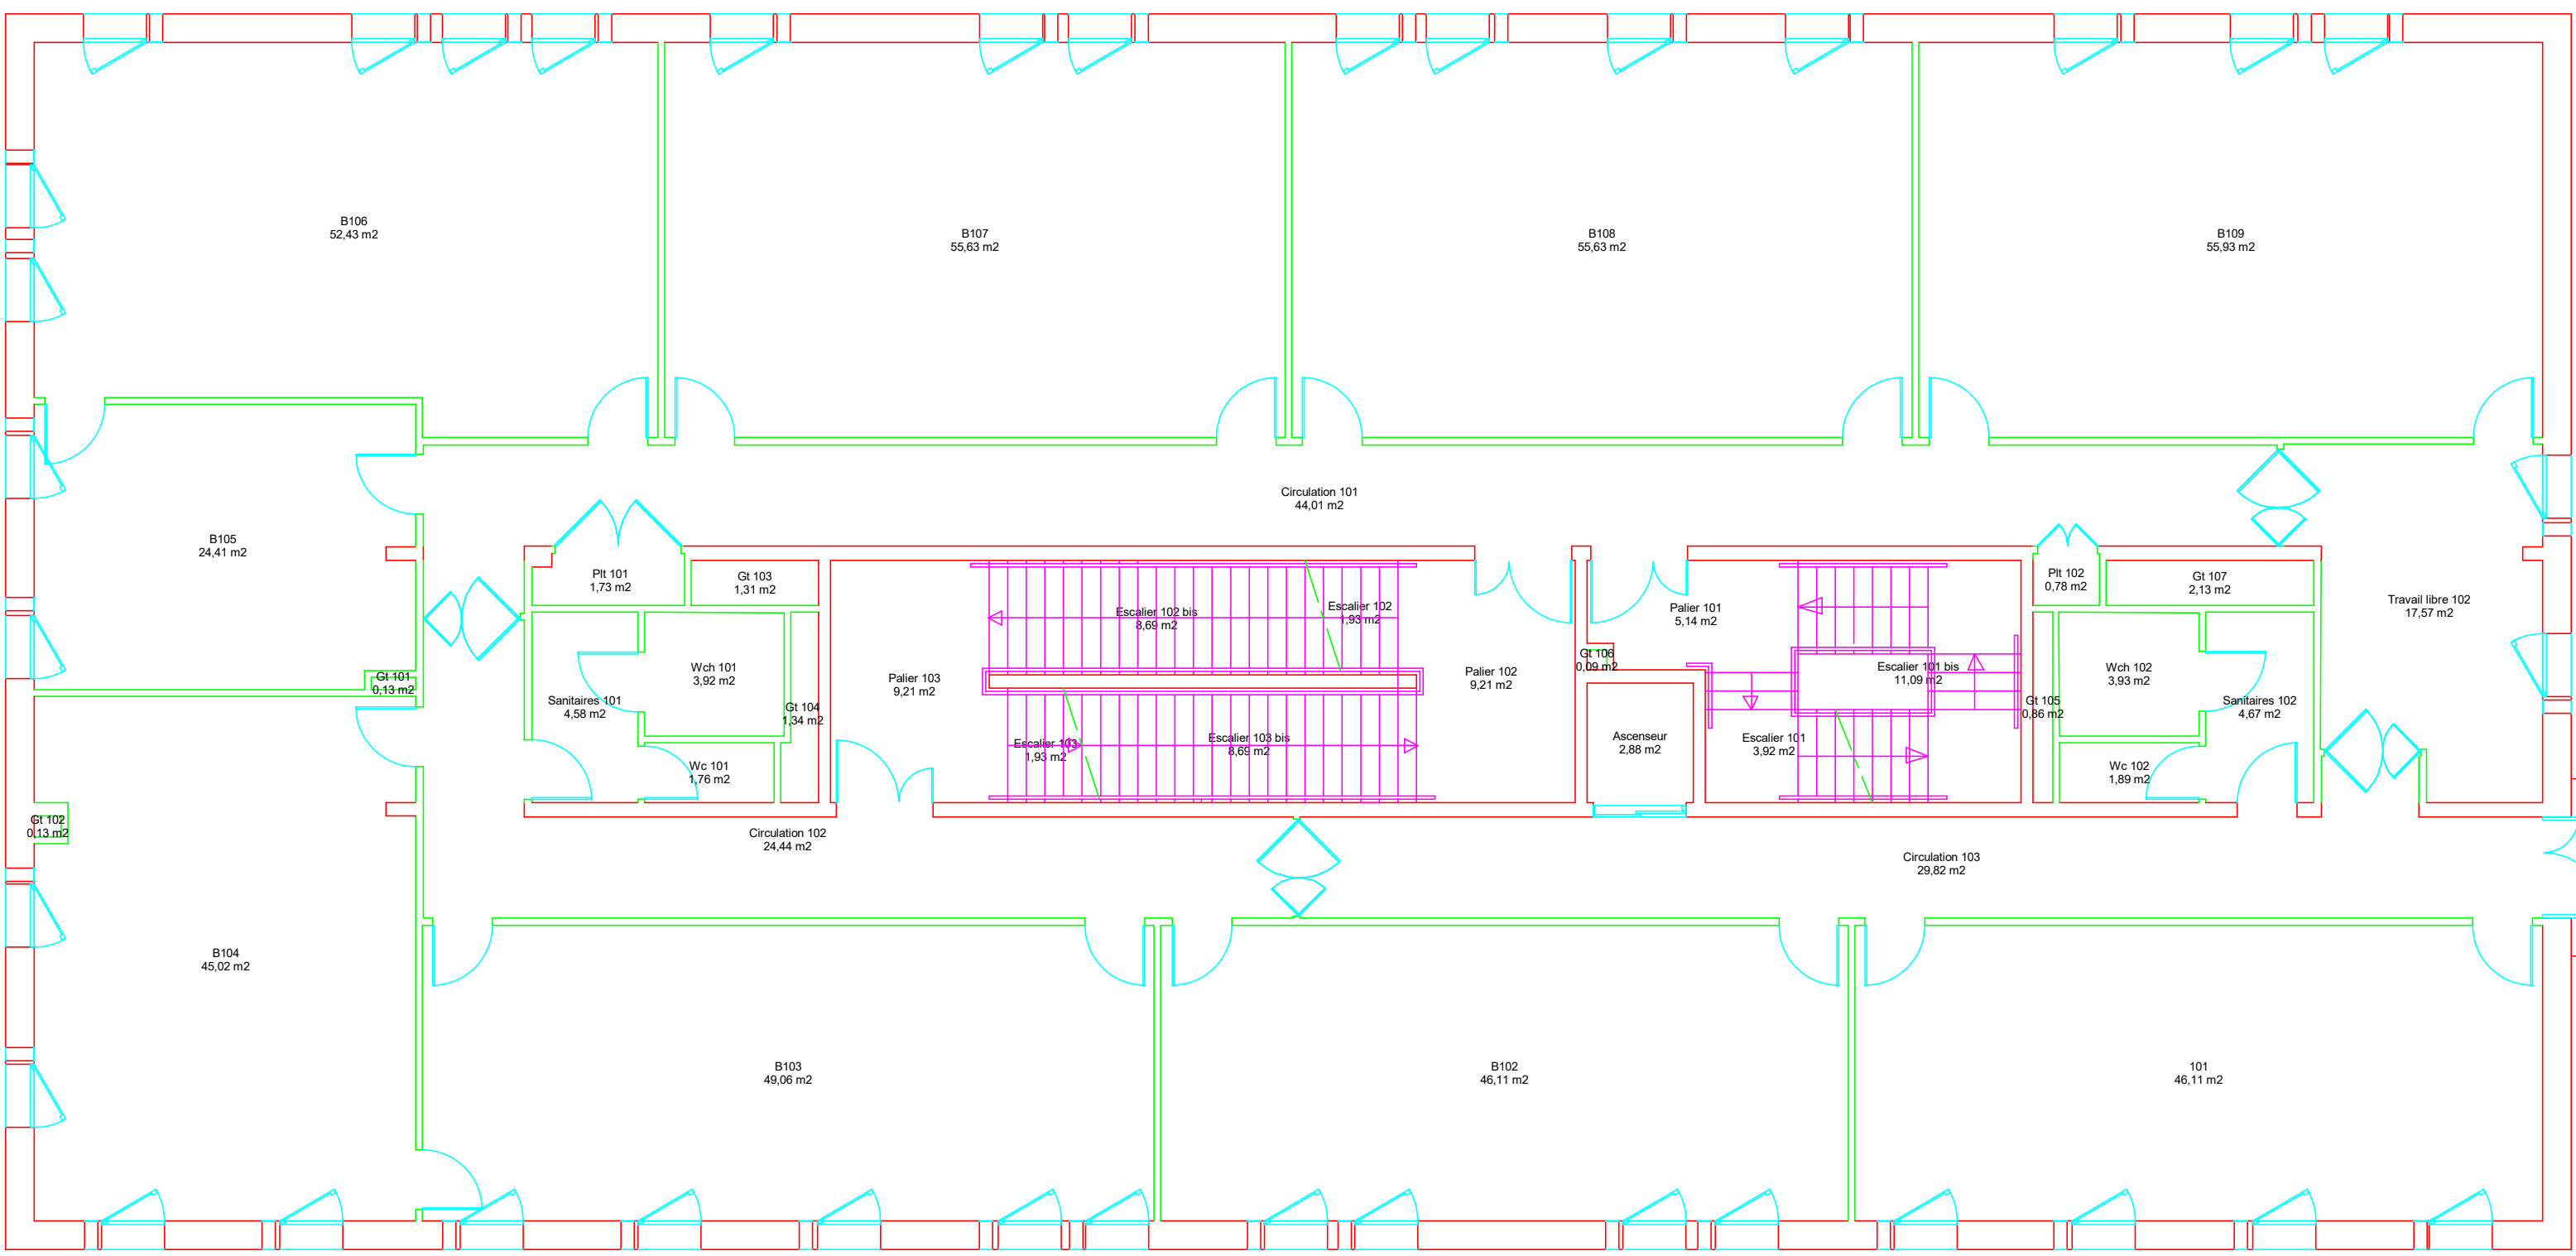

Echelle: libre		2.50 m	Nom Fichier : DROIT_B	Date Impression: 15/04/2026
Bâtiment : Droit B 1133 rue des Résidences 38400 St Martin d'Hères				

Plan Numéro	Niveau 1 - 001