


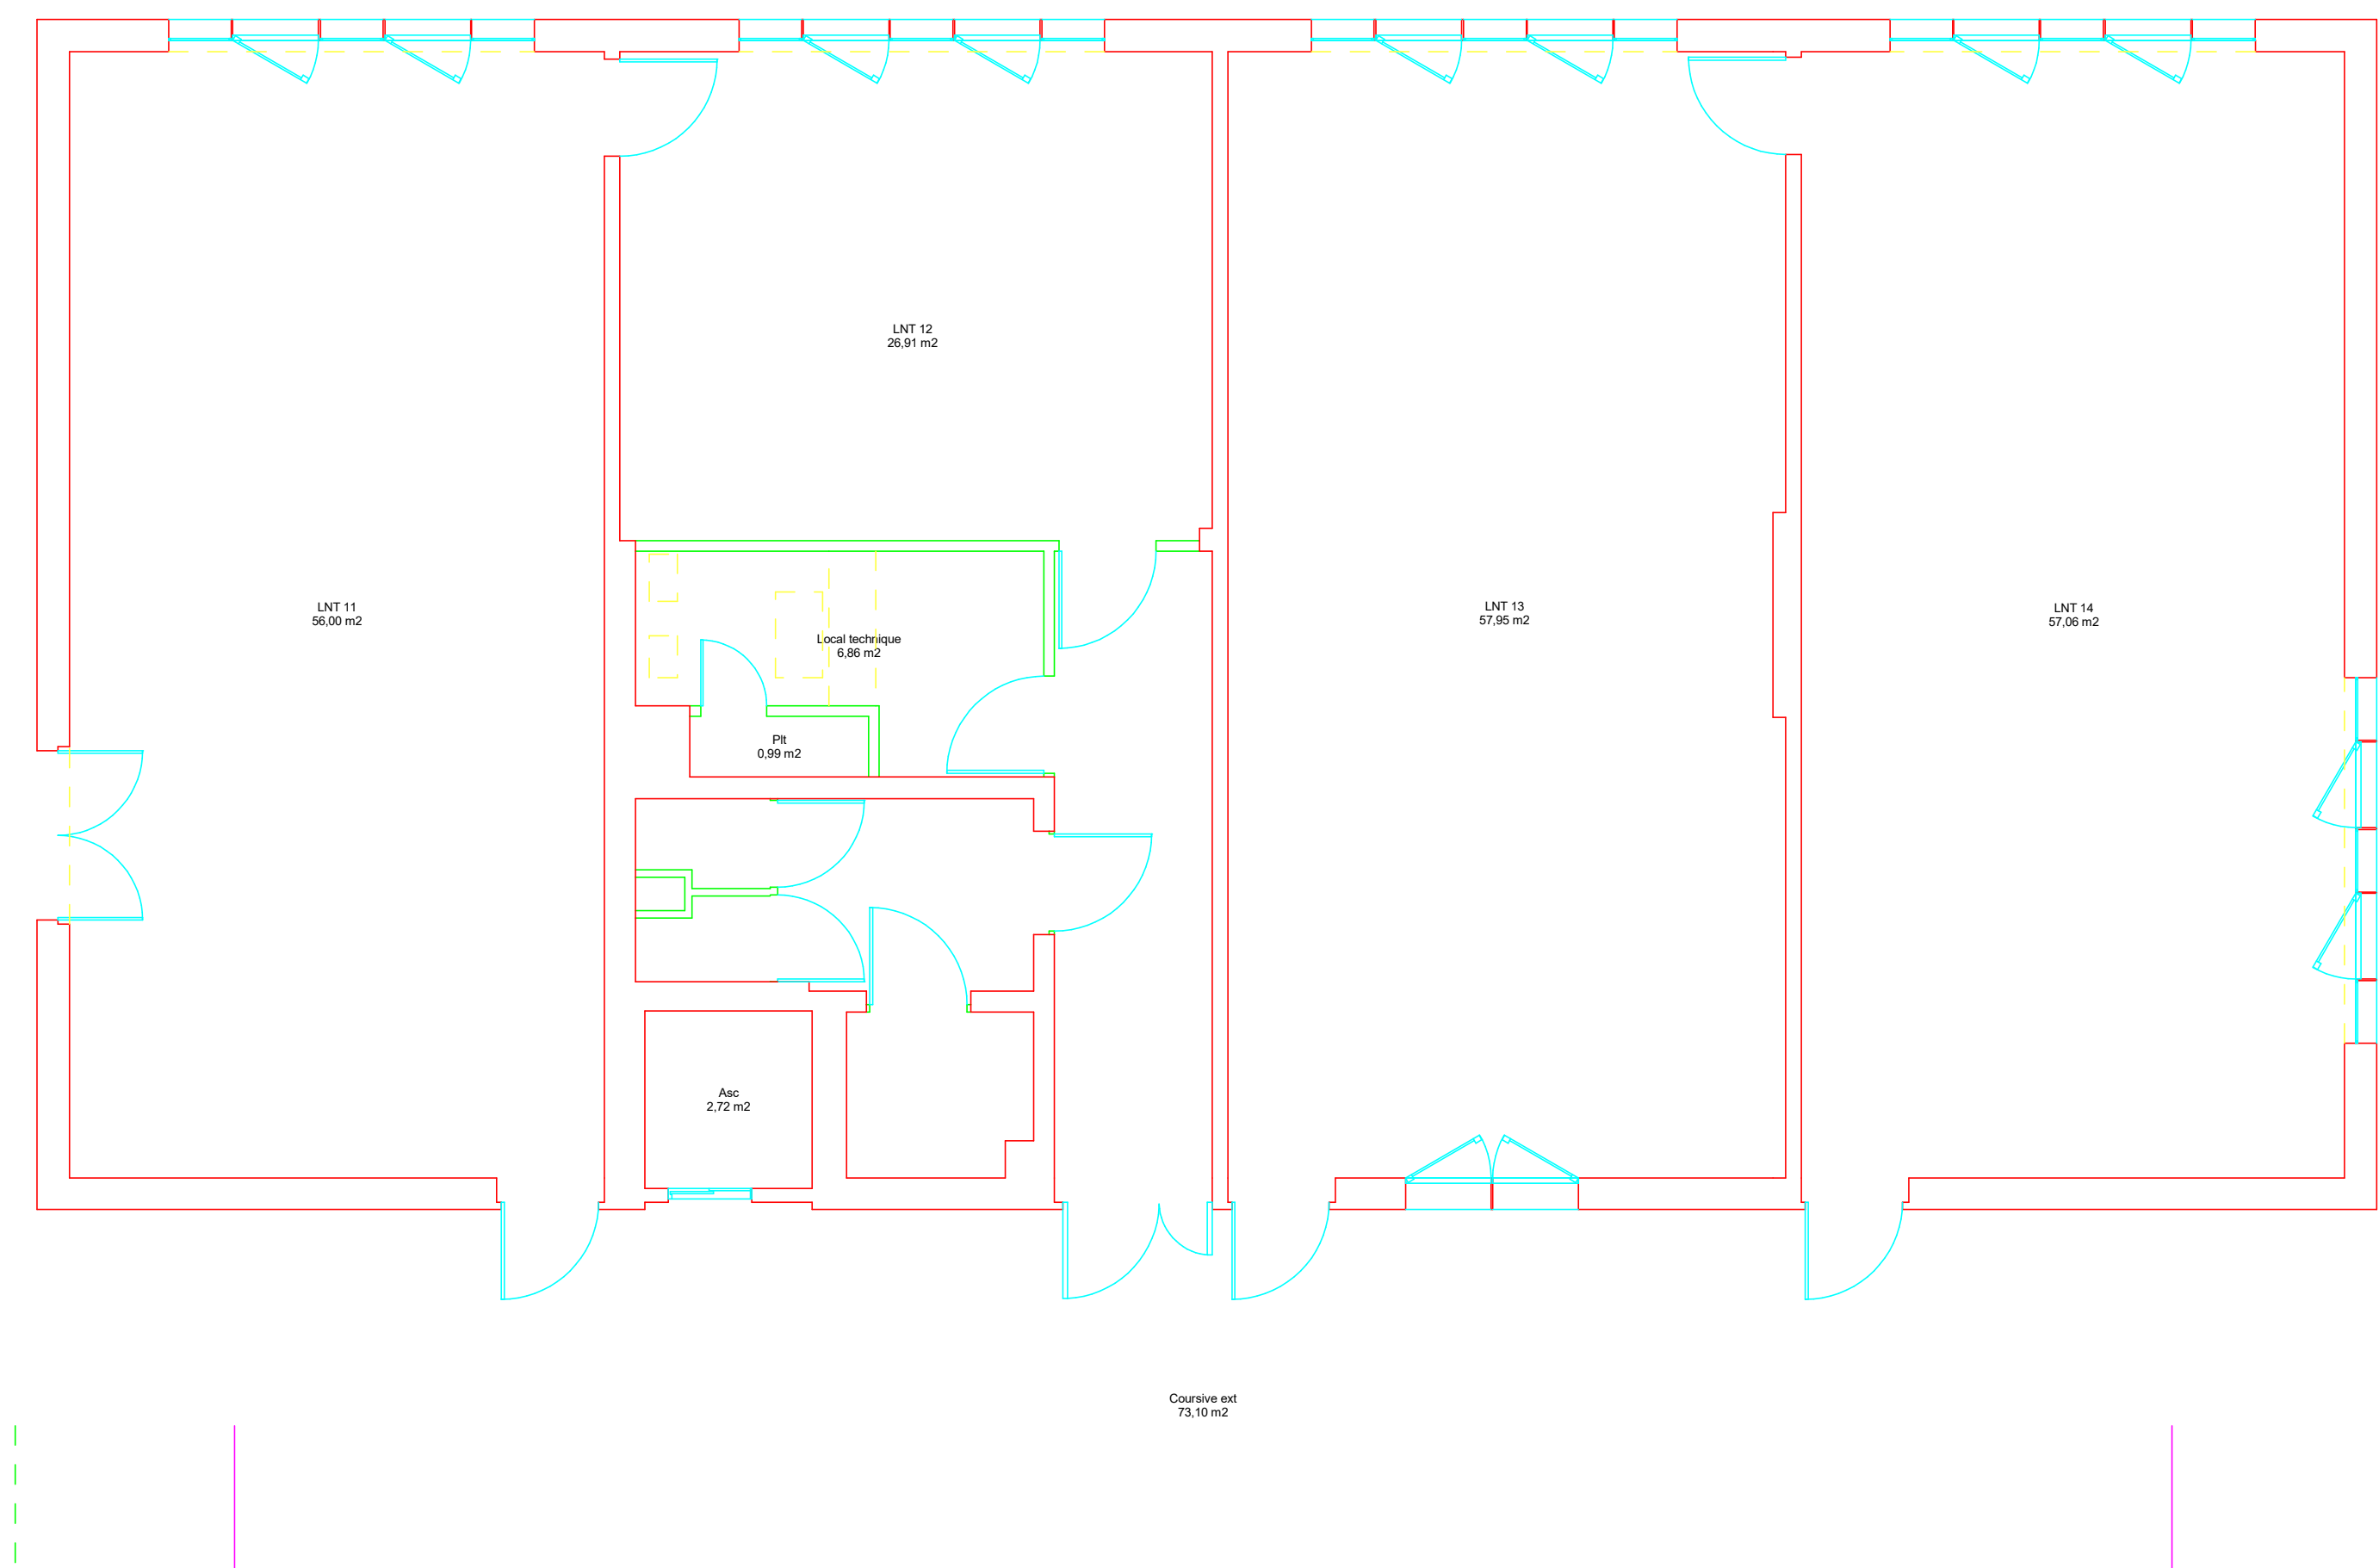

	Echelle: libre <u>1.00 m</u>		Nom Fichier : LNT		Date Impression: 15/04/2026
	Bâtiment : LNT 1300 rue des Résidences 38400 St Martin d'Hères				
Plan Numéro		01- Niveau 1 - 001			