


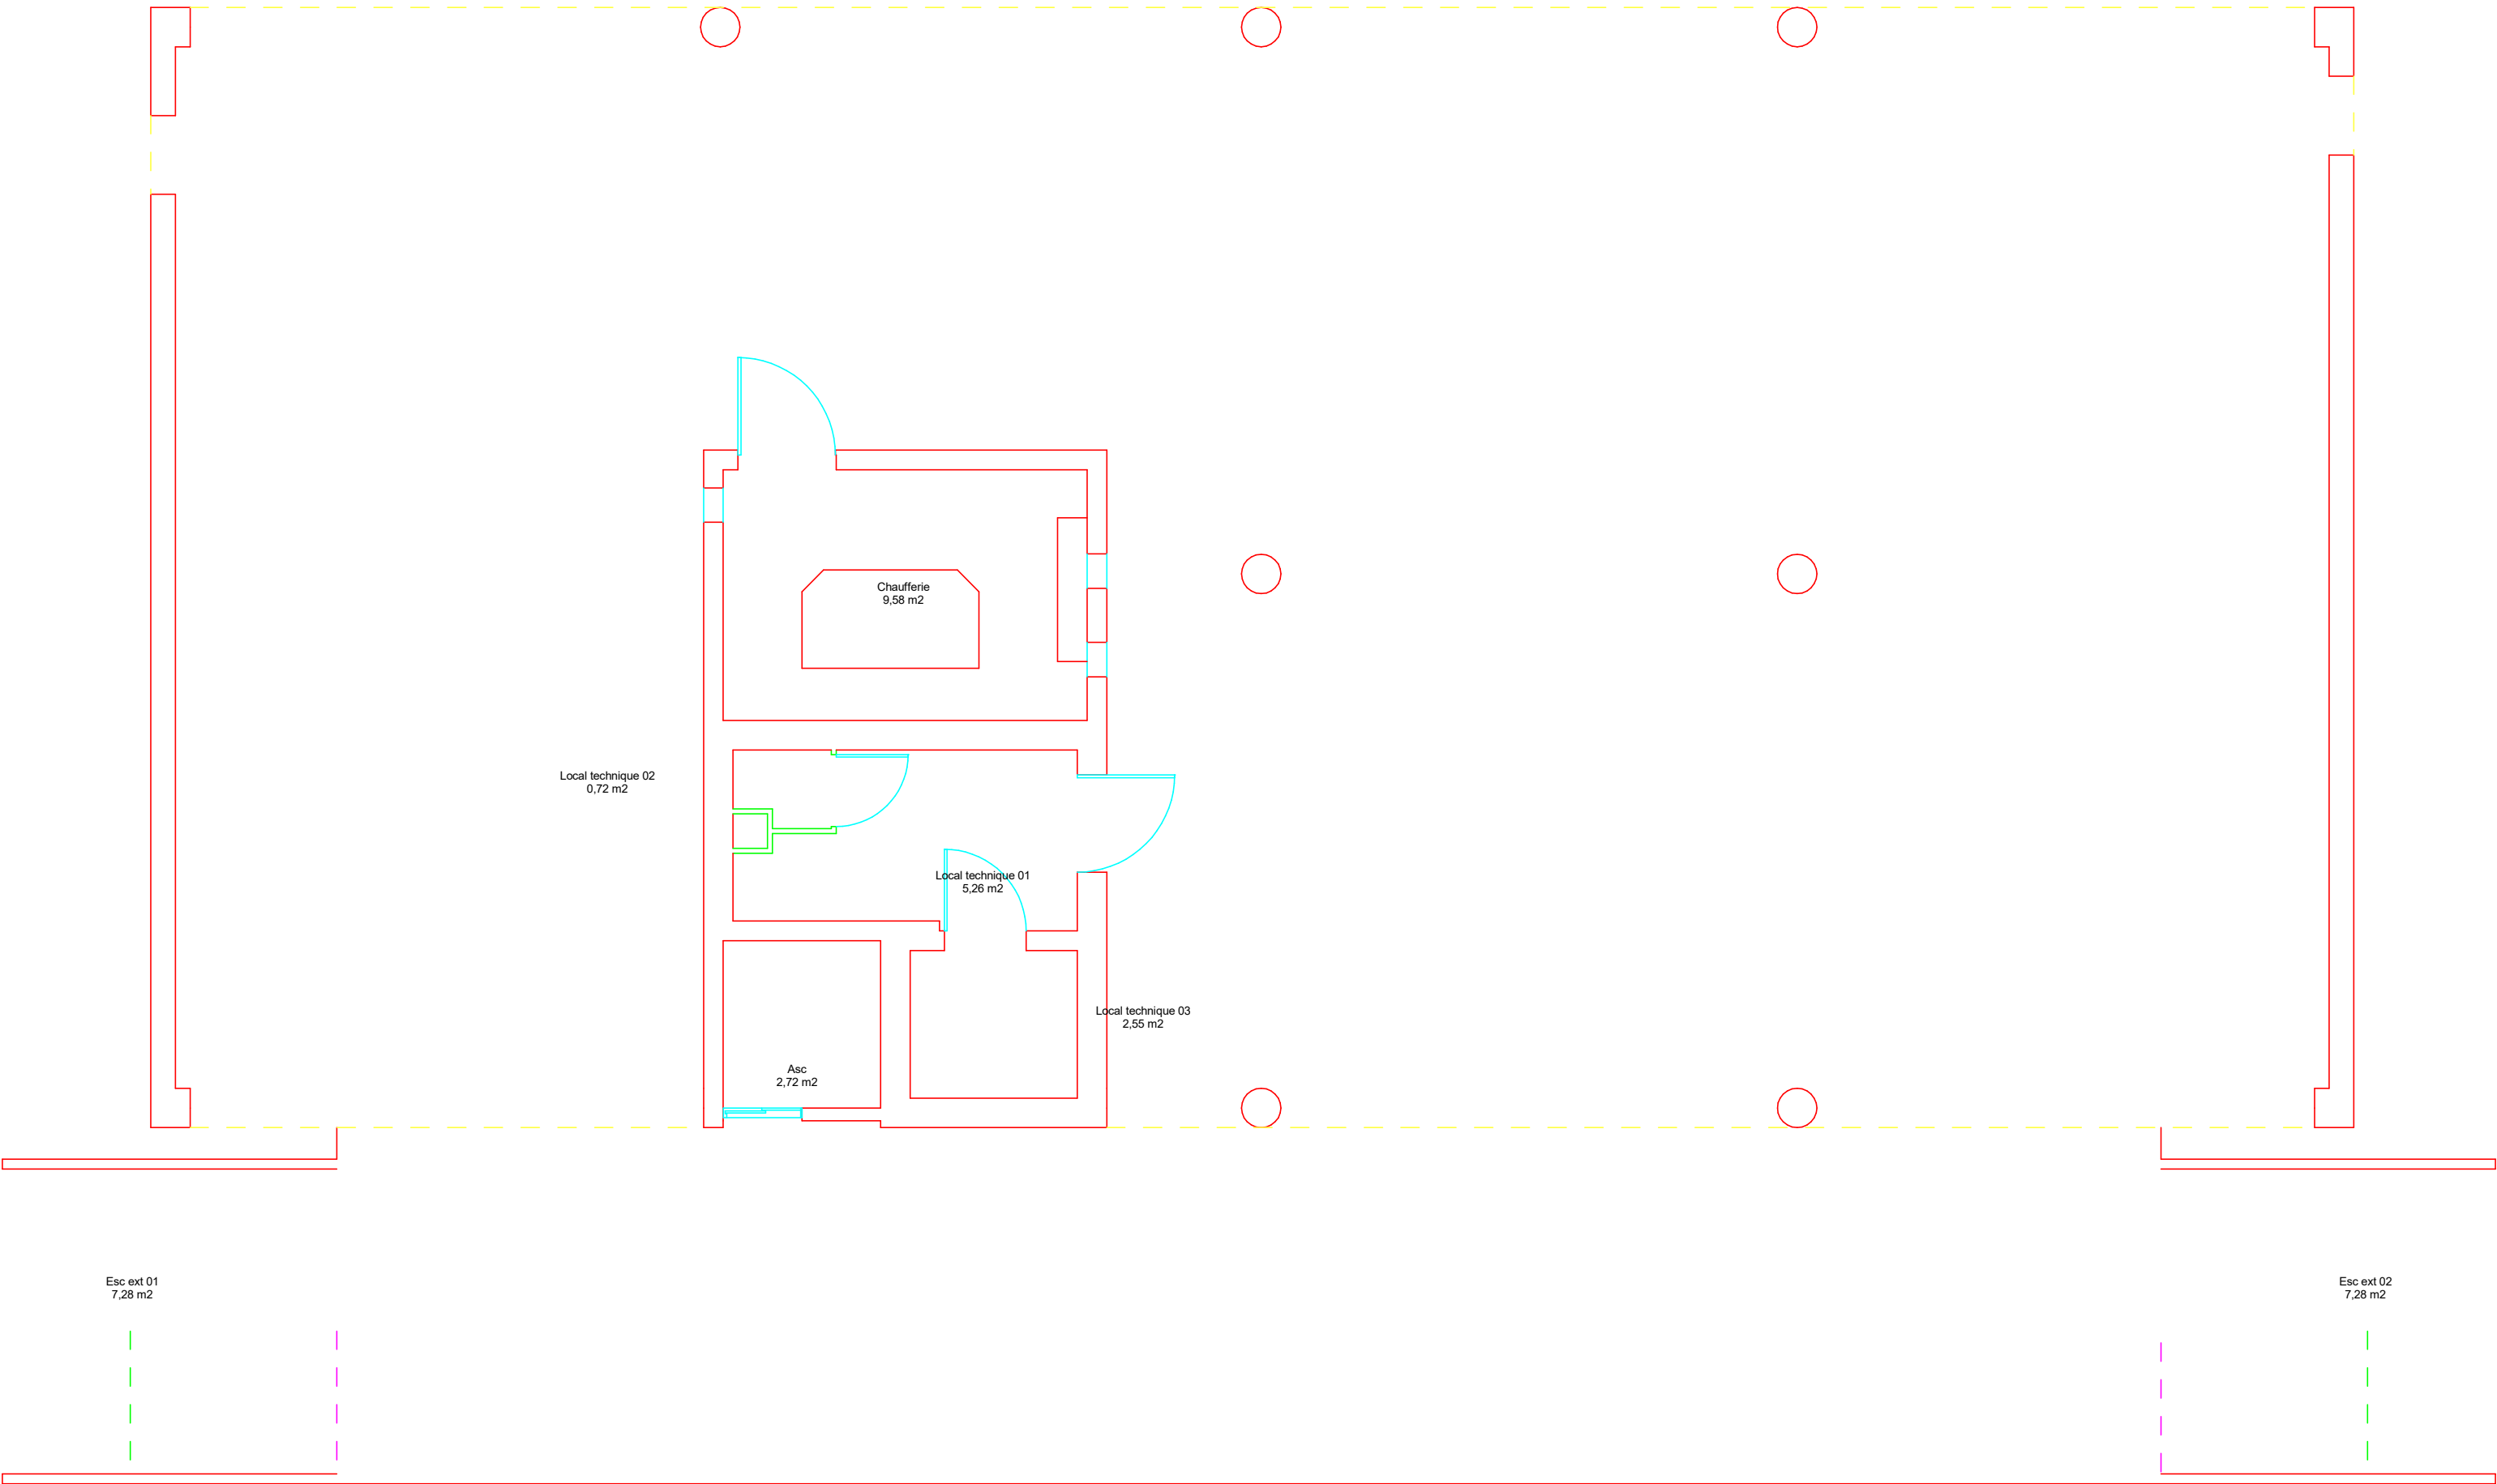

	Echelle: libre		Nom Fichier : LNT	
	Bâtiment : LNT 1300 rue des Résidences 38400 St Martin d'Hères		Date Impression: 15/04/2026	

Plan Numéro	00- RDC - 000