
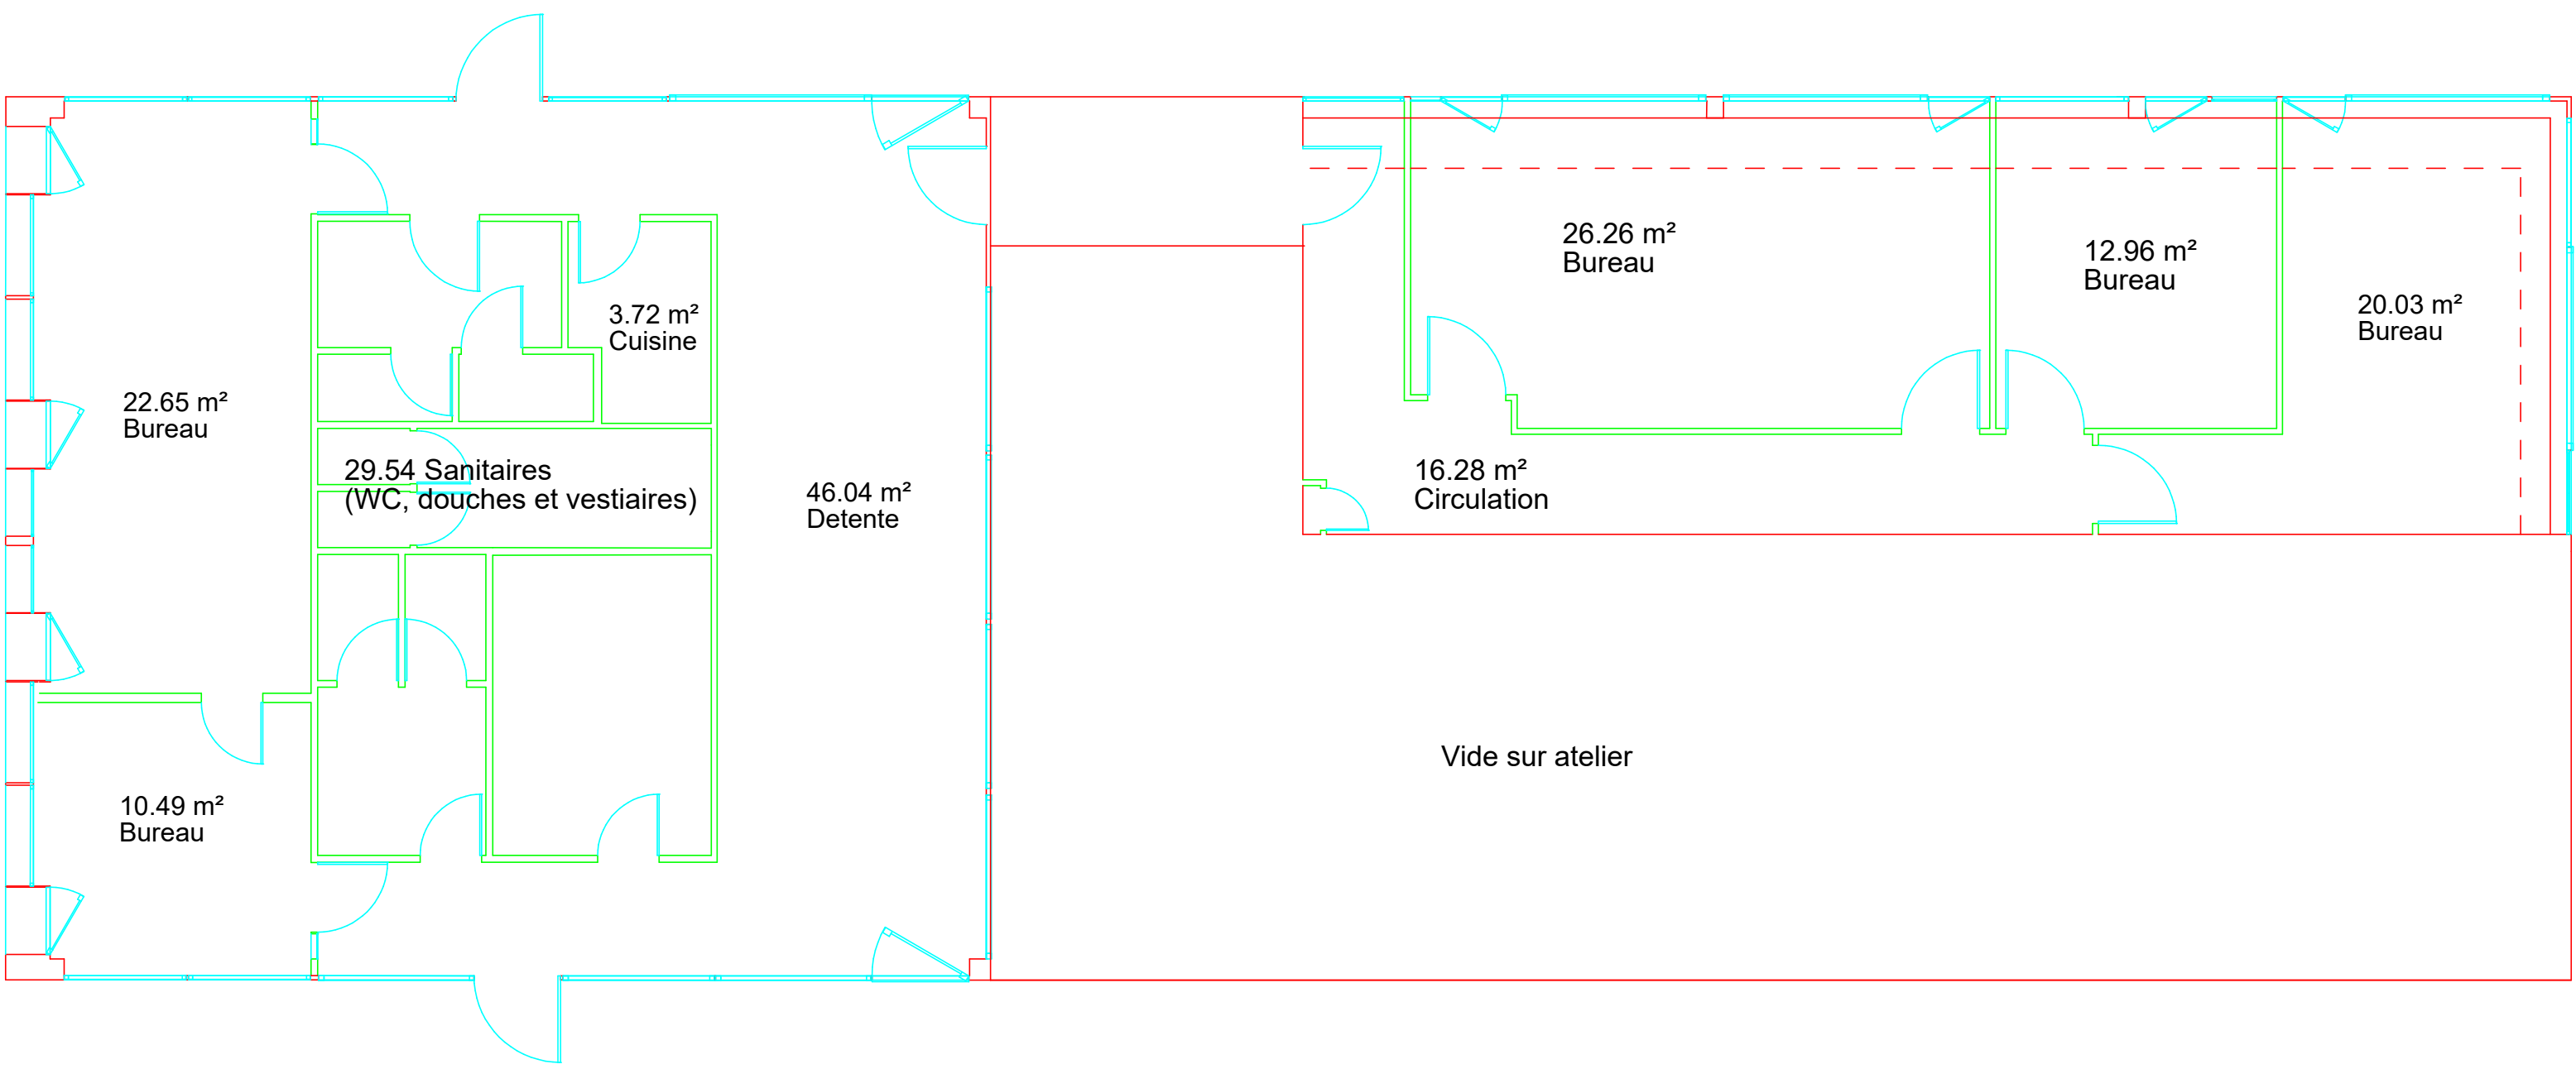


 

	Echelle: libre		Nom Fichier : LOGISTIQ	Date Impression: 15/04/2026
	Bâtiment : Logistique 1041 rue des Résidences / 151 rue des un B.P. 57 38400 St Martin d'Hères			

Plan Numéro	01- Niveau 1 - 001