


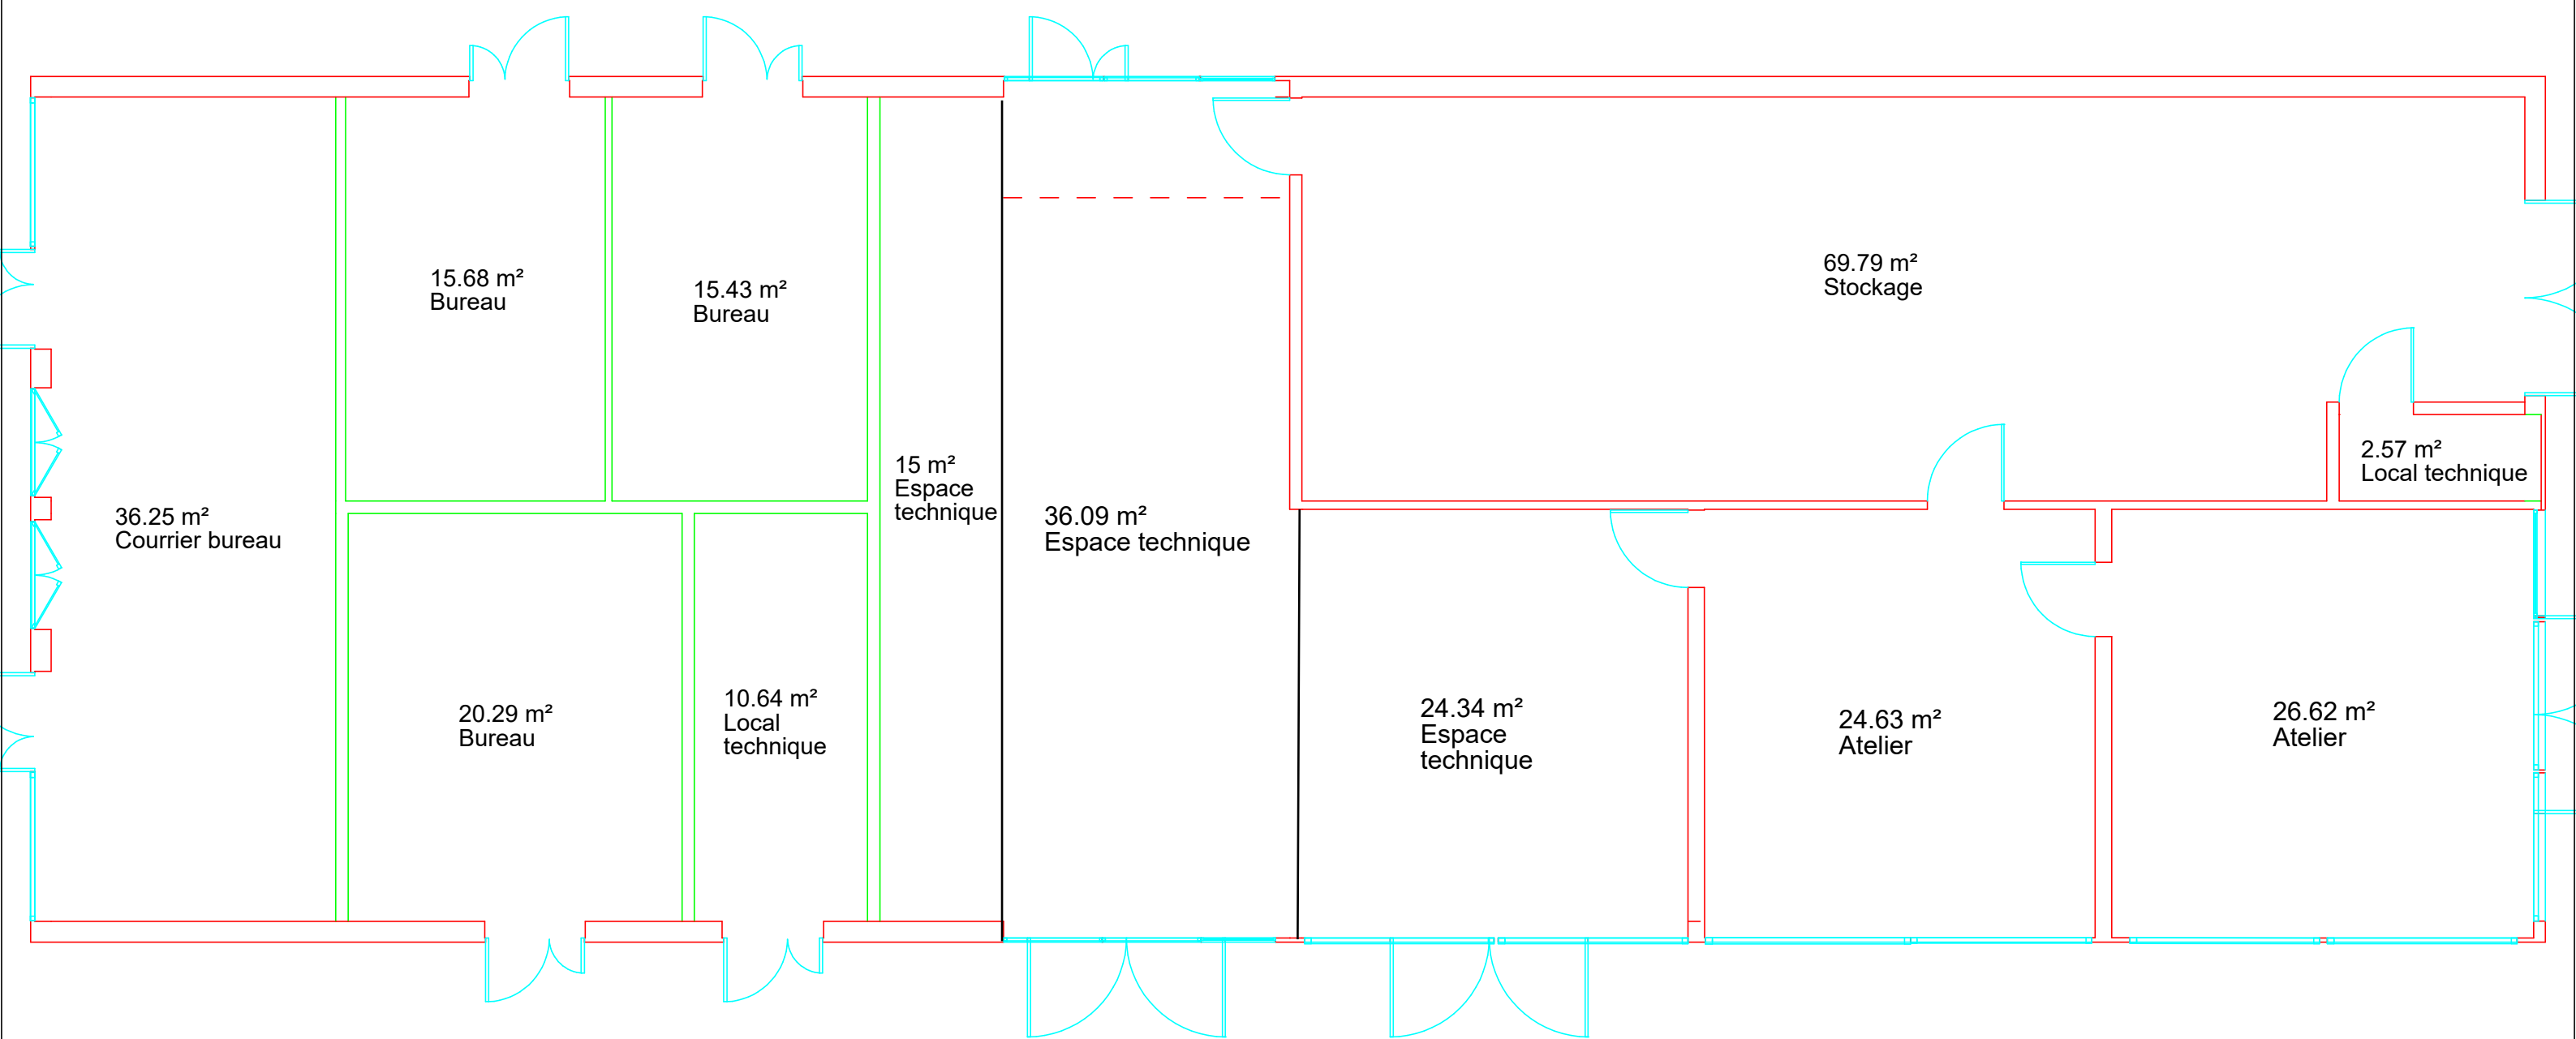

	Echelle: libre 2.50 m		Nom Fichier : LOGISTIQ		
Bâtiment : Logistique 1041 rue des Résidences / 151 rue des un B.P. 57 38400 St Martin d'Hères					
Plan Numéro		00- RDC - 000			