


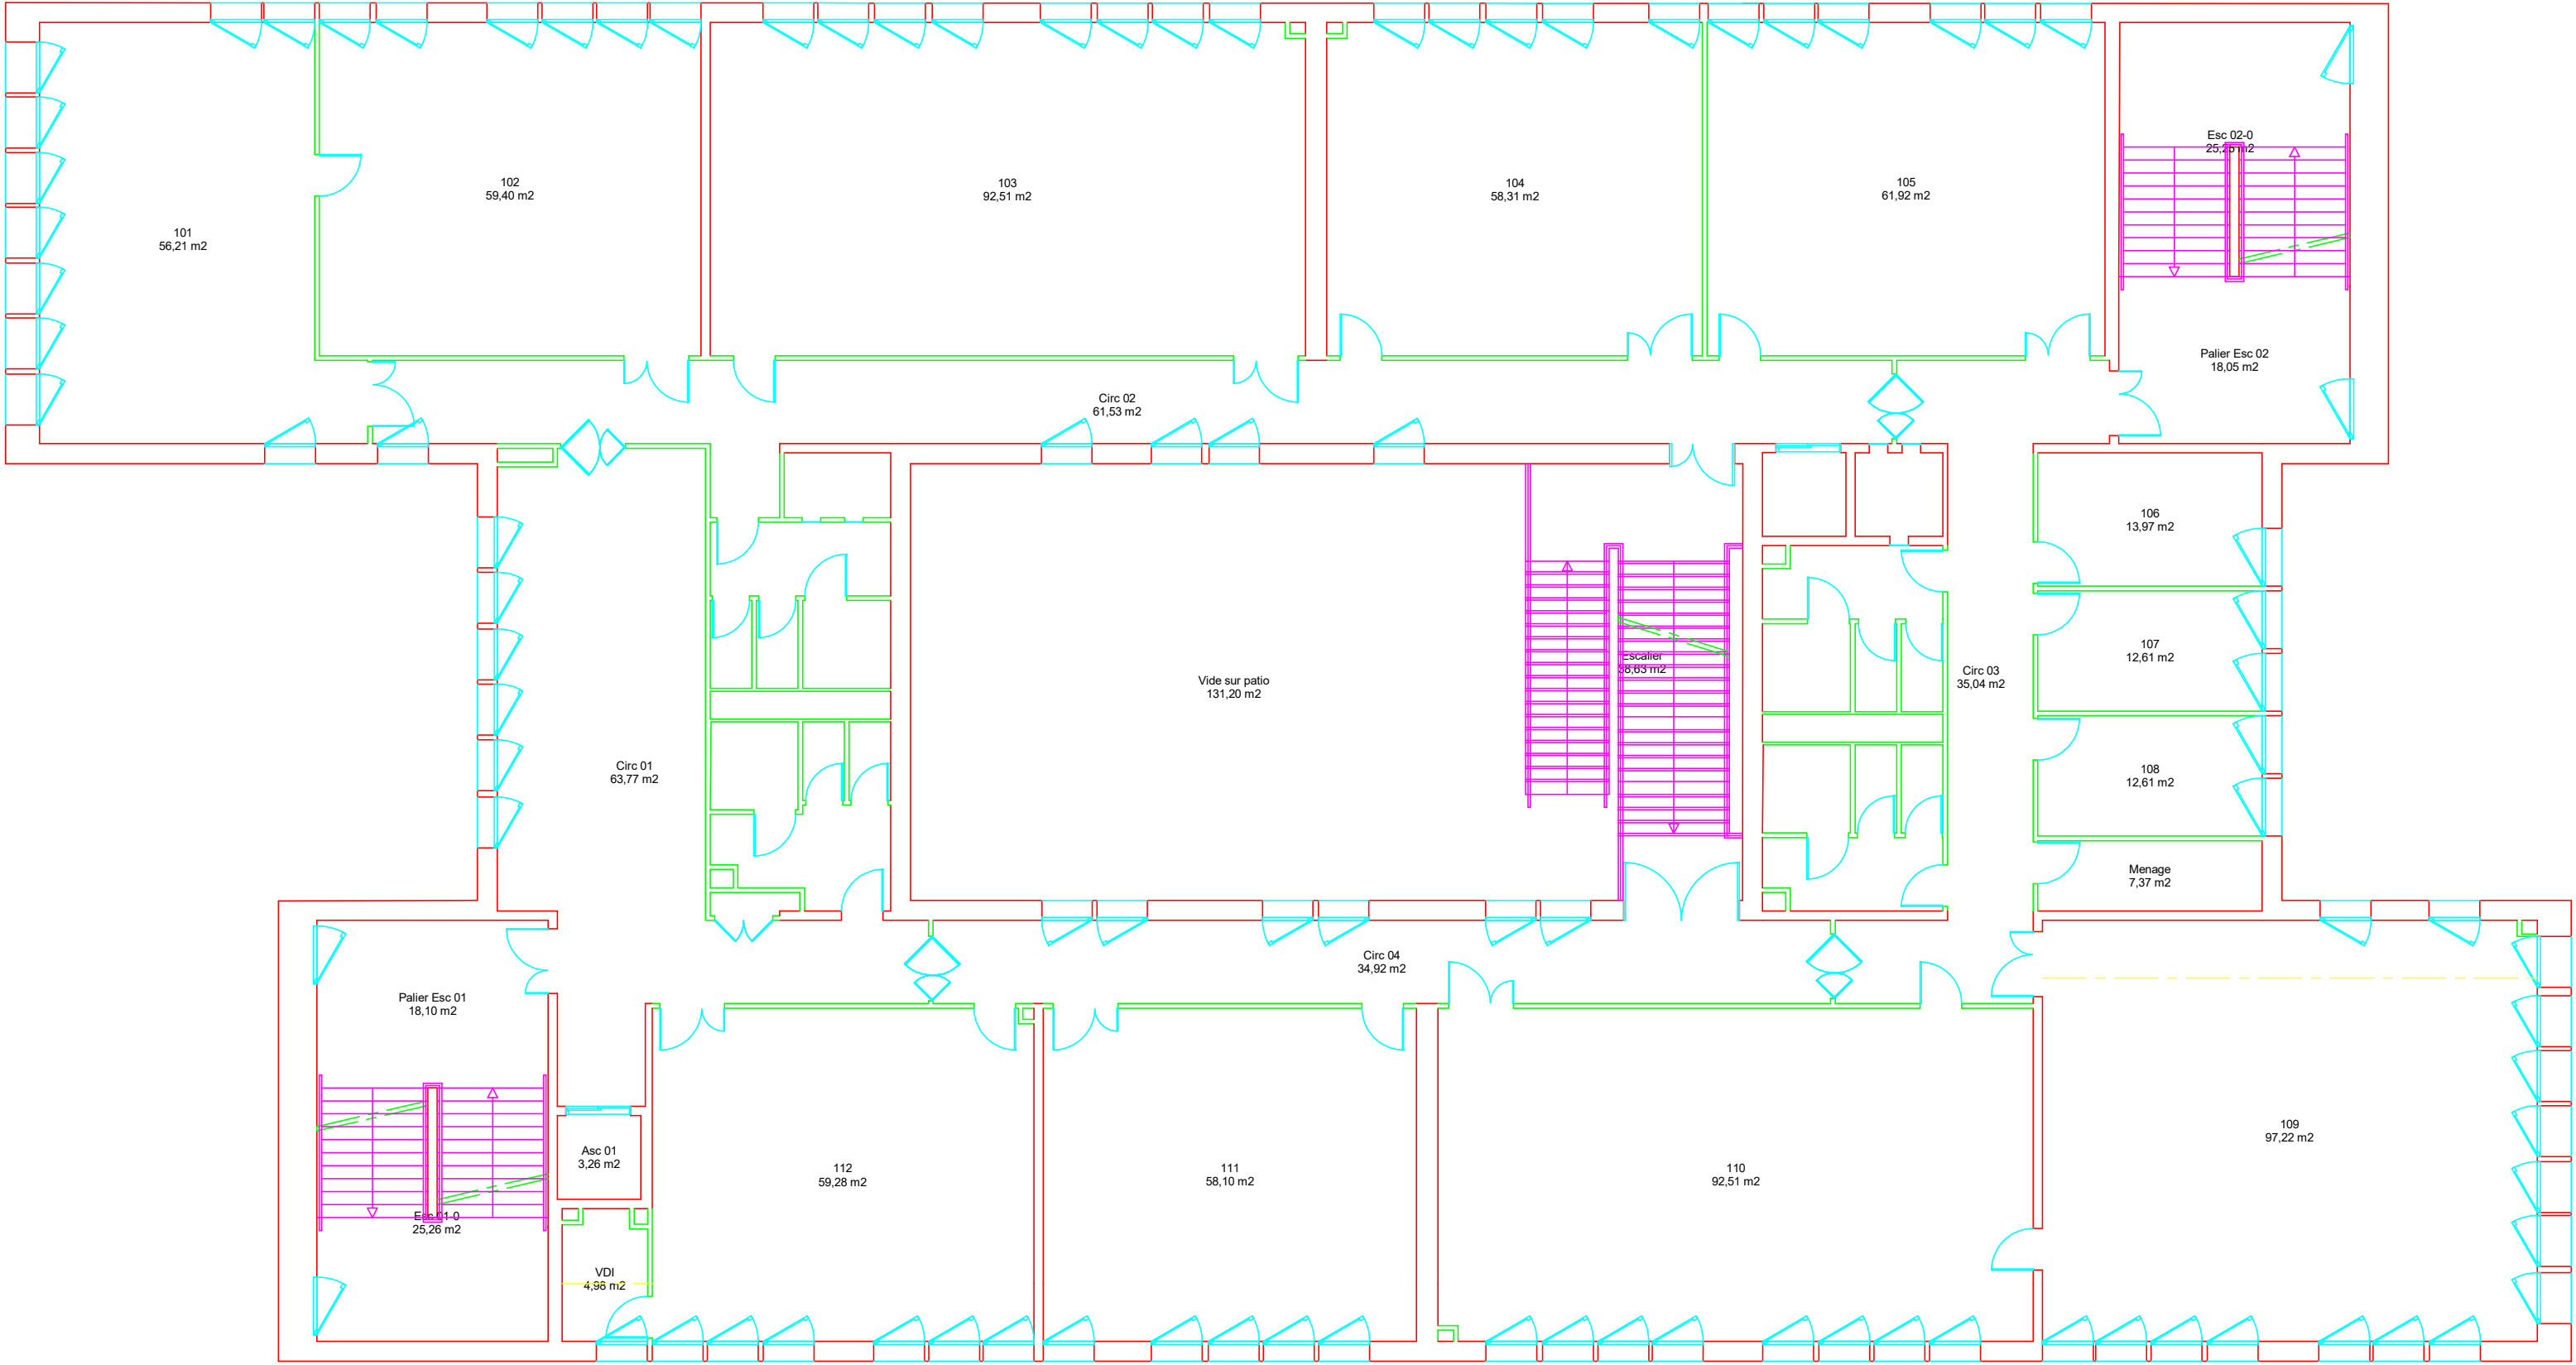

	Echelle: libre		Nom Fichier : VEIL_SIM	
	Bâtiment : Simone VEIL 1185 Rue des résidences 38400 St Martin d'Hères		Date Impression: 15/04/2026	

Plan Numéro	Niveau 1 - 001