


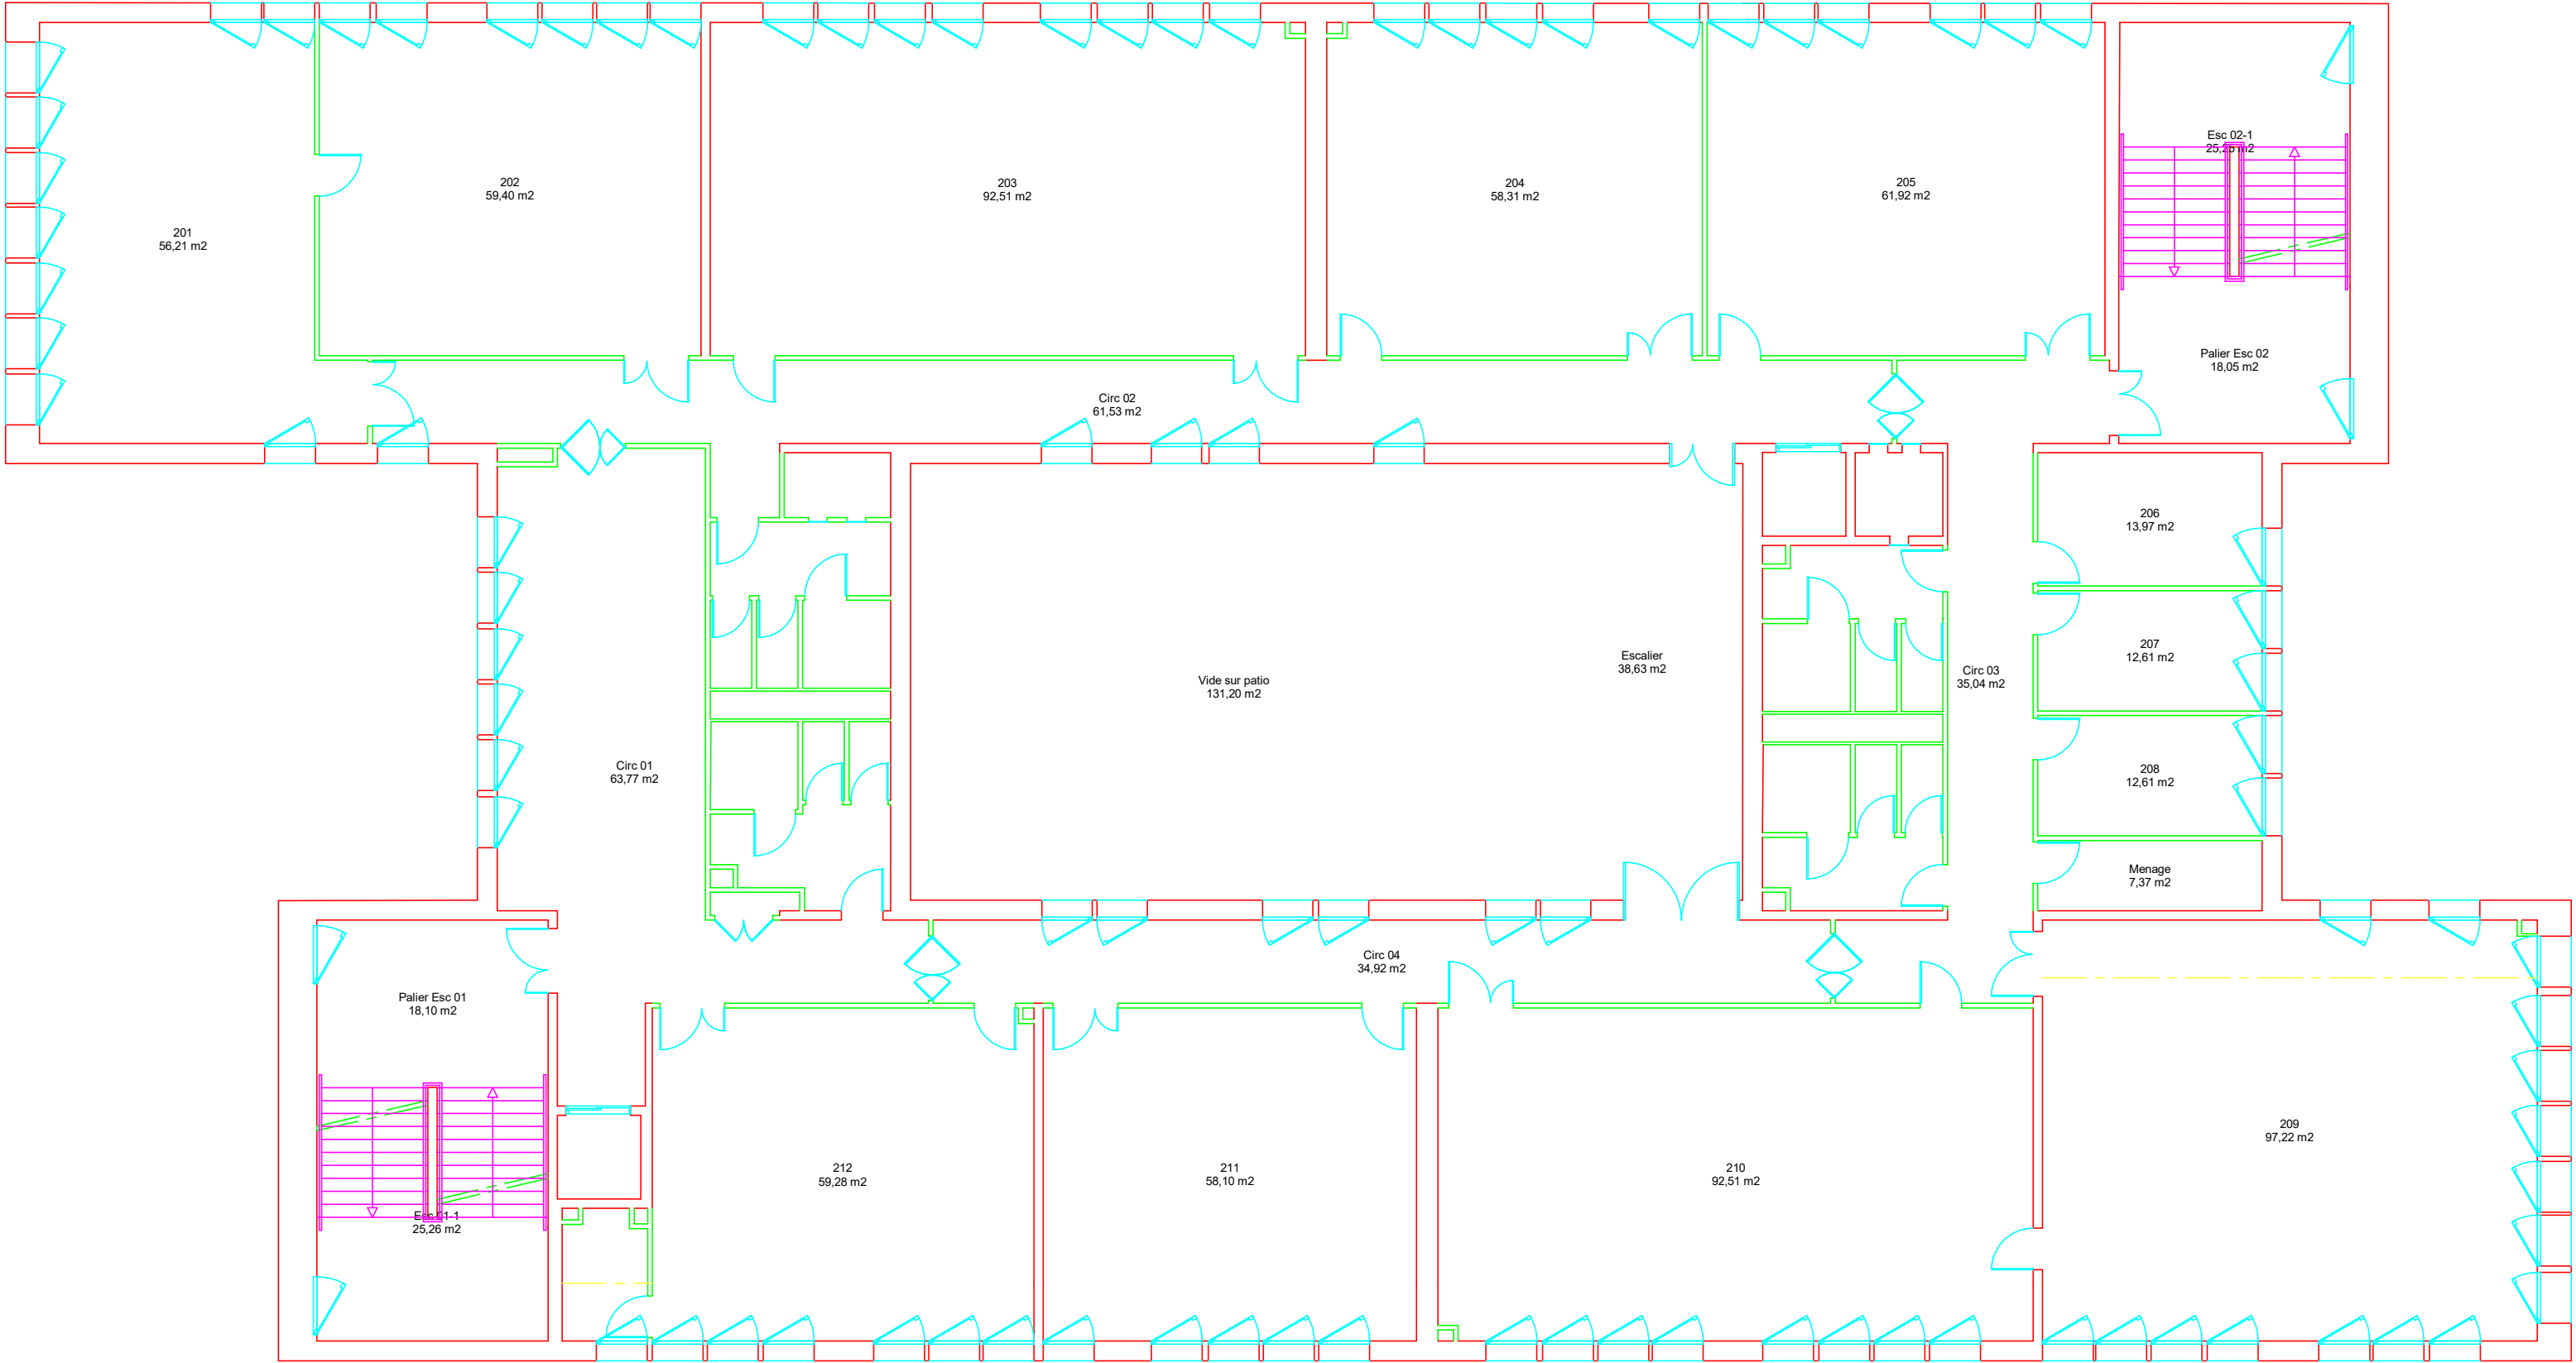

|                                                                        |  |        |                        |  |                             |  |
|------------------------------------------------------------------------|--|--------|------------------------|--|-----------------------------|--|
|                                                                        |  |        |                        |  |                             |  |
|                                                                        |  |        |                        |  |                             |  |
|                                                                        |  |        |                        |  |                             |  |
|                                                                        |  |        |                        |  |                             |  |
| Echelle: libre                                                         |  | 2.50 m | Nom Fichier : VEIL_SIM |  | Date Impression: 15/04/2026 |  |
| Bâtiment : Simone VEIL 1185 Rue des résidences 38400 St Martin d'Hères |  |        |                        |  |                             |  |

|             |                |
|-------------|----------------|
| Plan Numéro | Niveau 2 - 002 |
|             |                |