


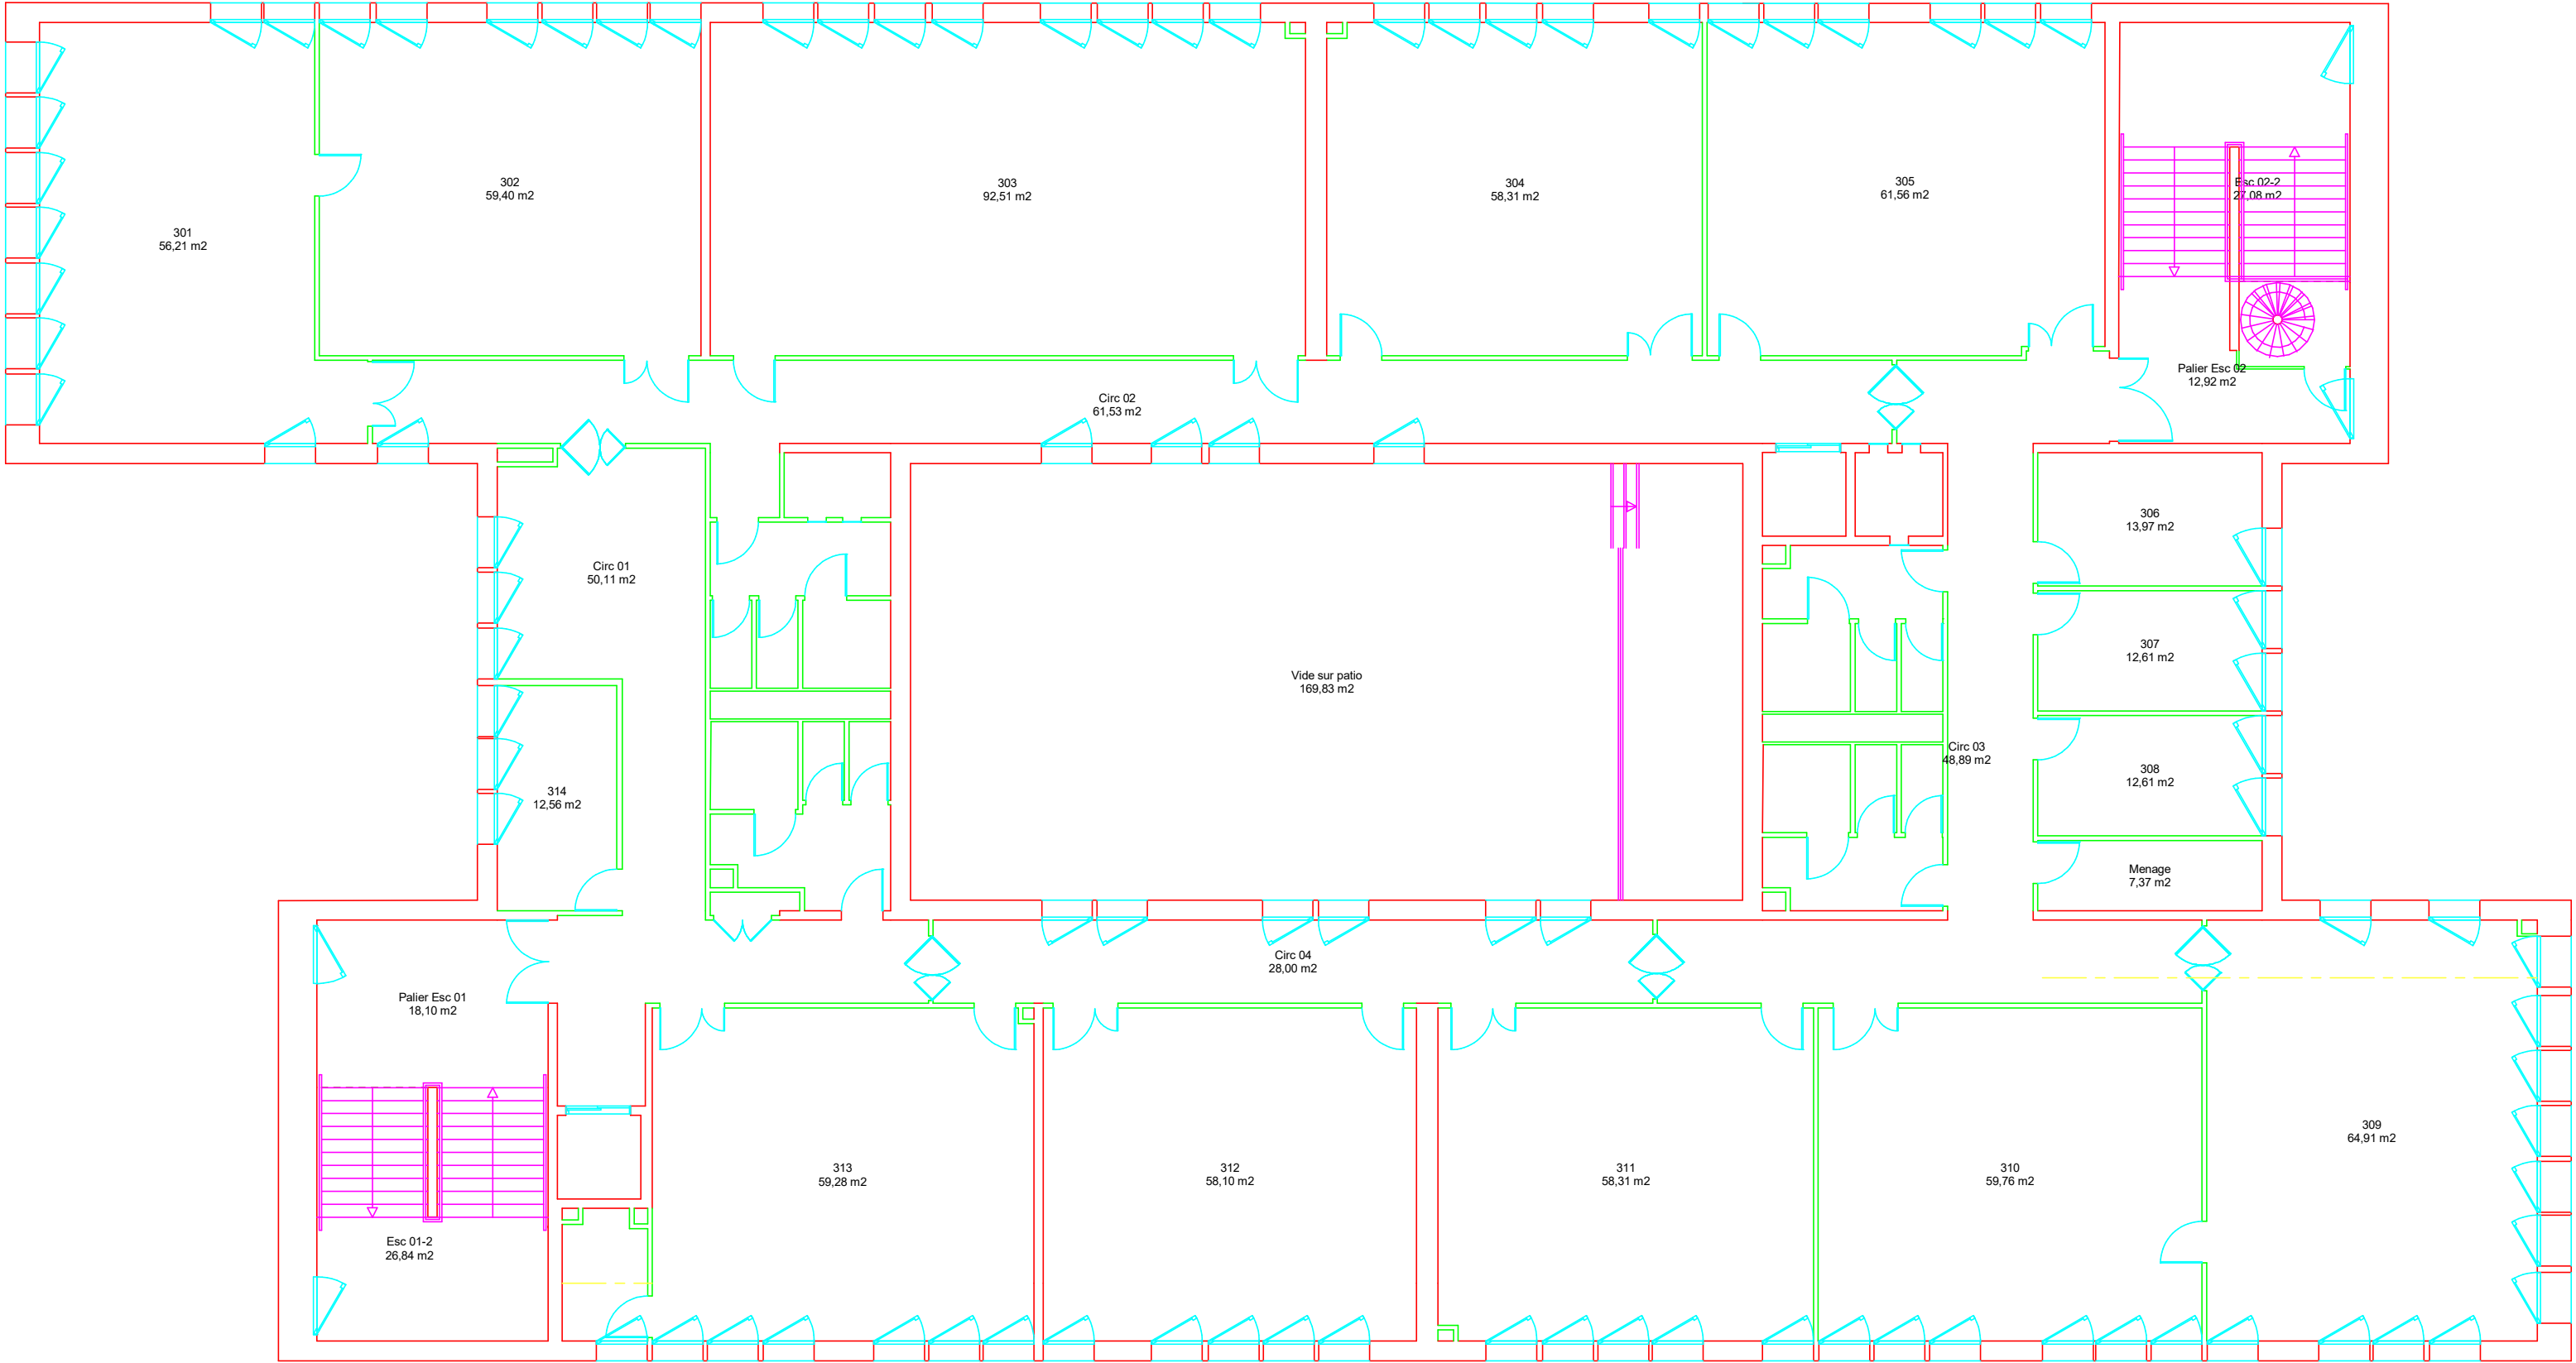

Echelle: libre		2.50 m	Nom Fichier : VEIL_SIM	Date Impression: 15/04/2026
Bâtiment : Simone VEIL 1185 Rue des résidences 38400 St Martin d'Hères				

Plan Numéro	Niveau 3 - 003