


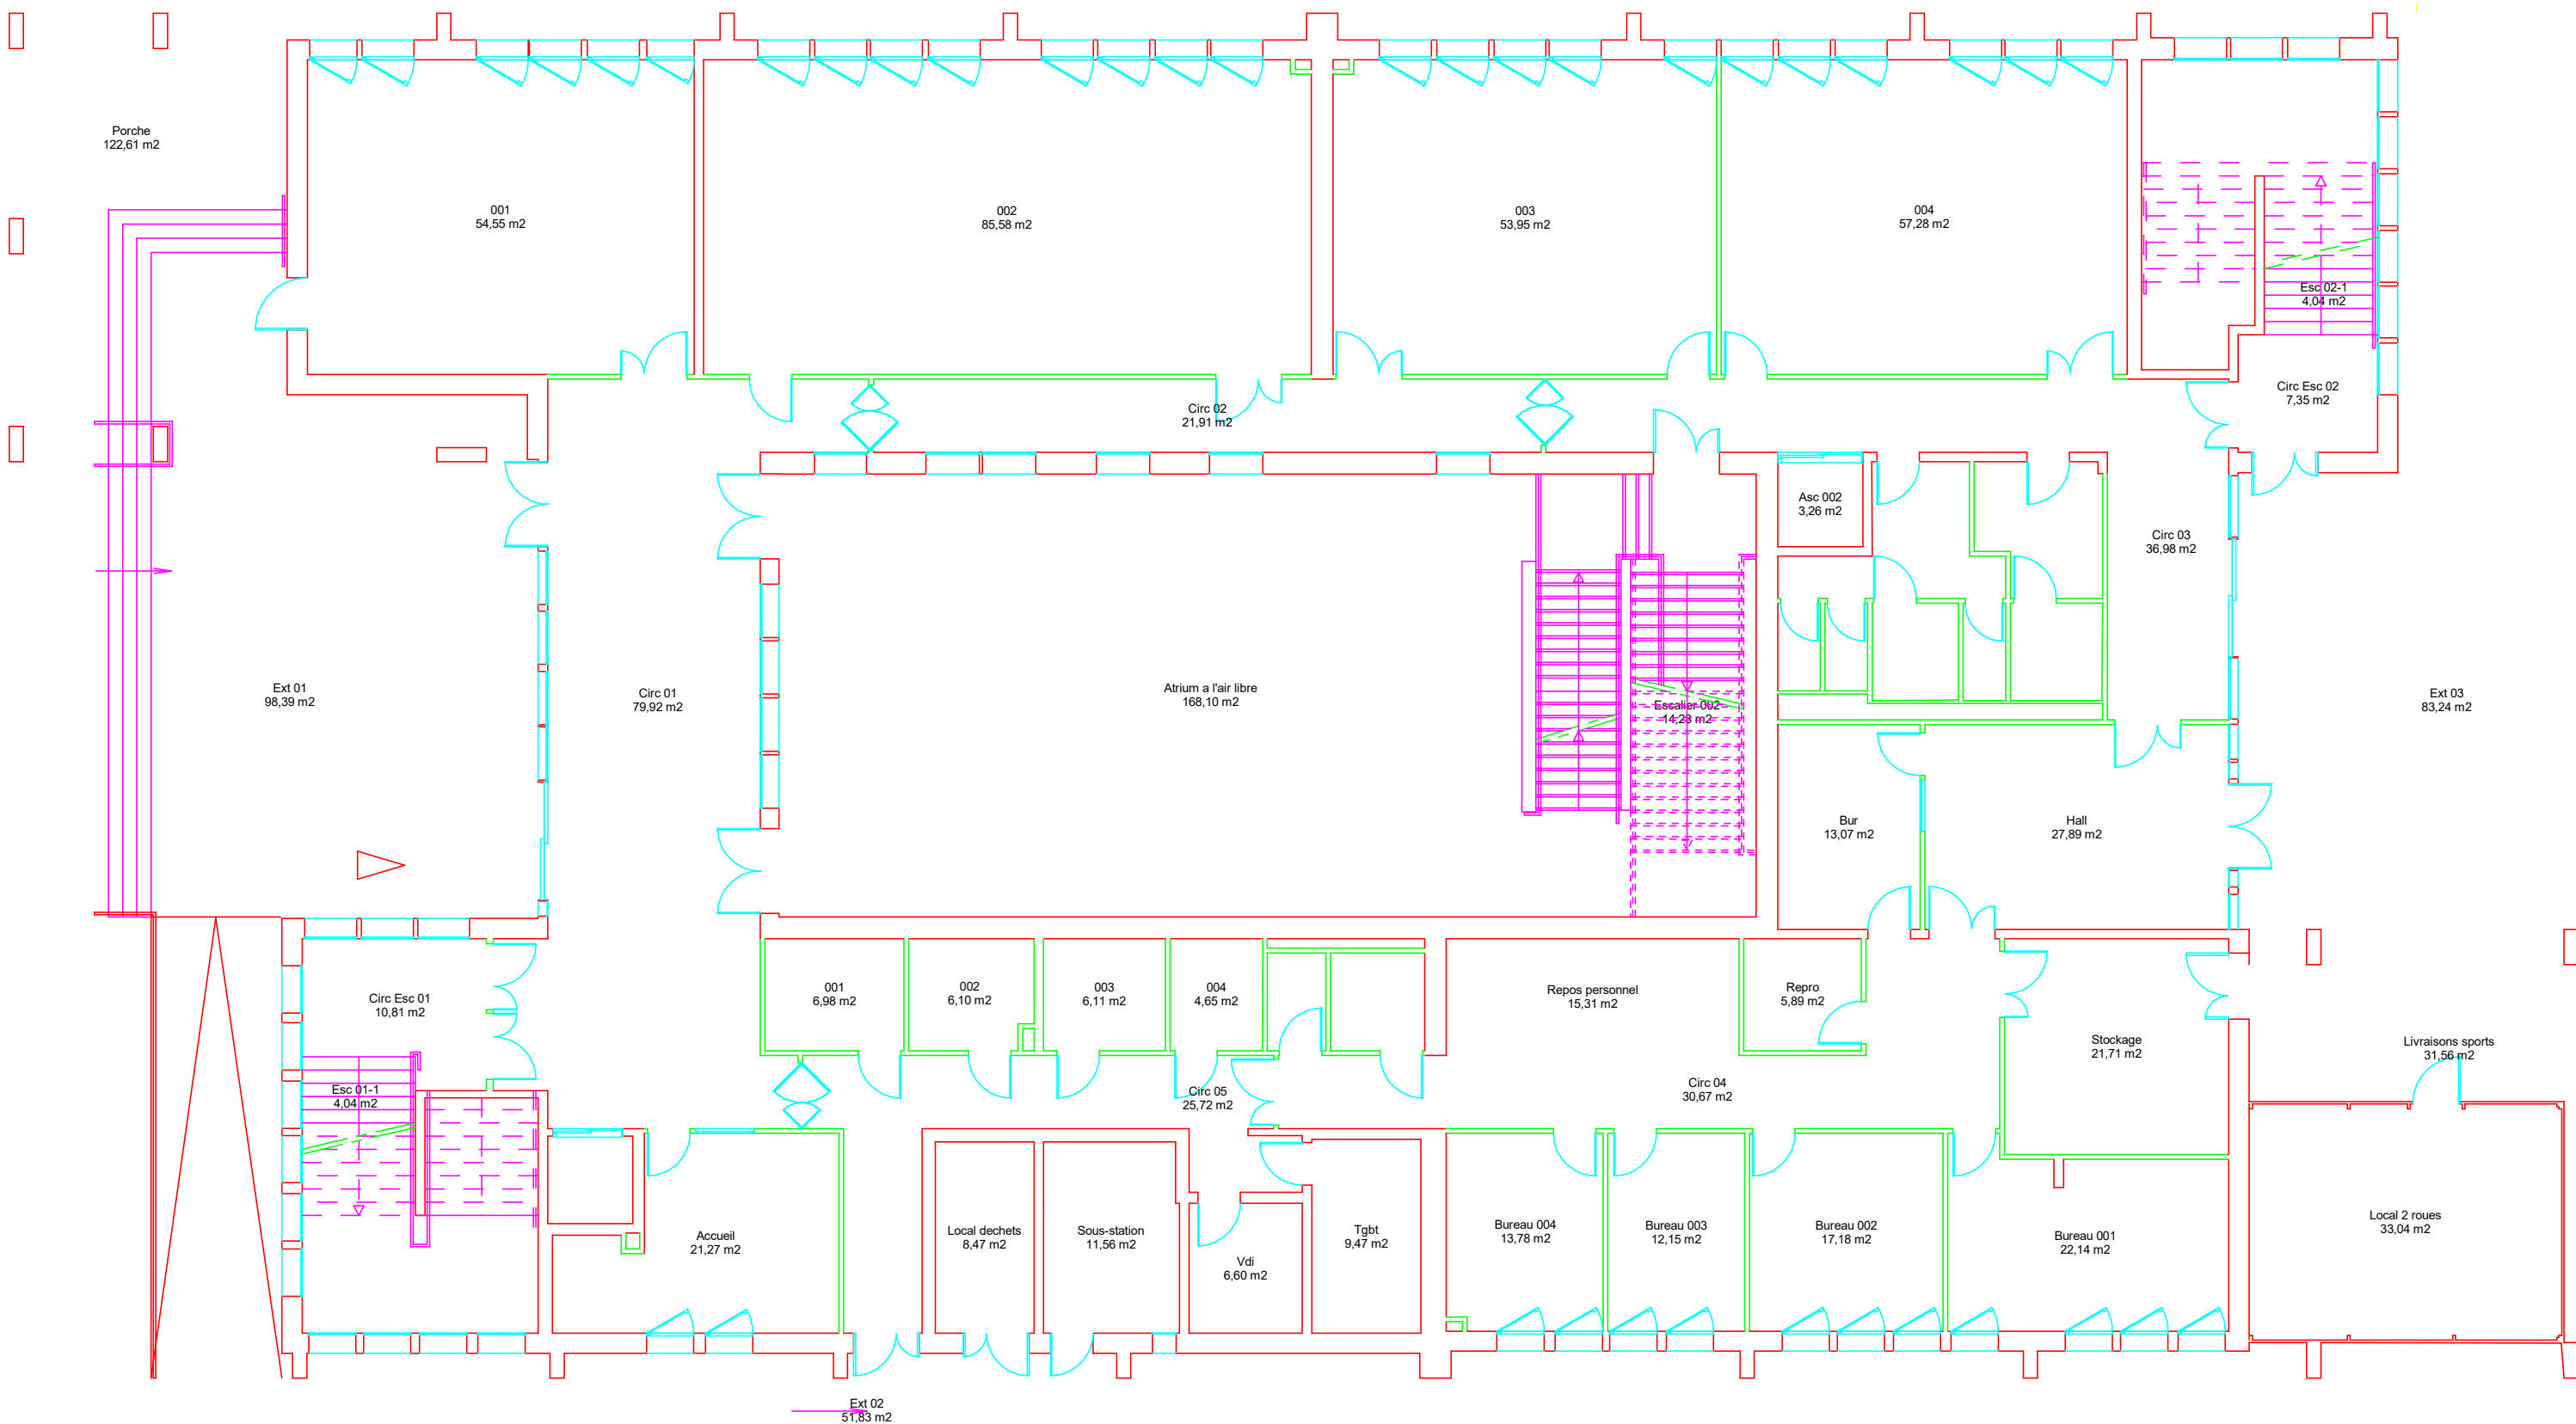

	Echelle: libre 2.50 m			Nom Fichier : VEIL_SIM	Date Impression: 15/04/2026
	Bâtiment : Simone VEIL 1185 Rue des résidences 38400 St Martin d'Hères				

Plan Numéro	RDC - 000