




Toiture  
20,89 m2

|  |                                                                                        |       |        |                             |
|--|----------------------------------------------------------------------------------------|-------|--------|-----------------------------|
|  |                                                                                        |       |        |                             |
|  | Echelle:                                                                               | libre | 0.50 m | Nom Fichier : MECA_15       |
|  | Bâtiment : 15 rue du tour de l'eau C-D 15 Rue du tour de l'eau 38400 St Martin d'Hères |       |        | Date Impression: 15/04/2026 |

| Plan Numéro | 04- Niveau 4 - 004 |
|-------------|--------------------|
|             |                    |