


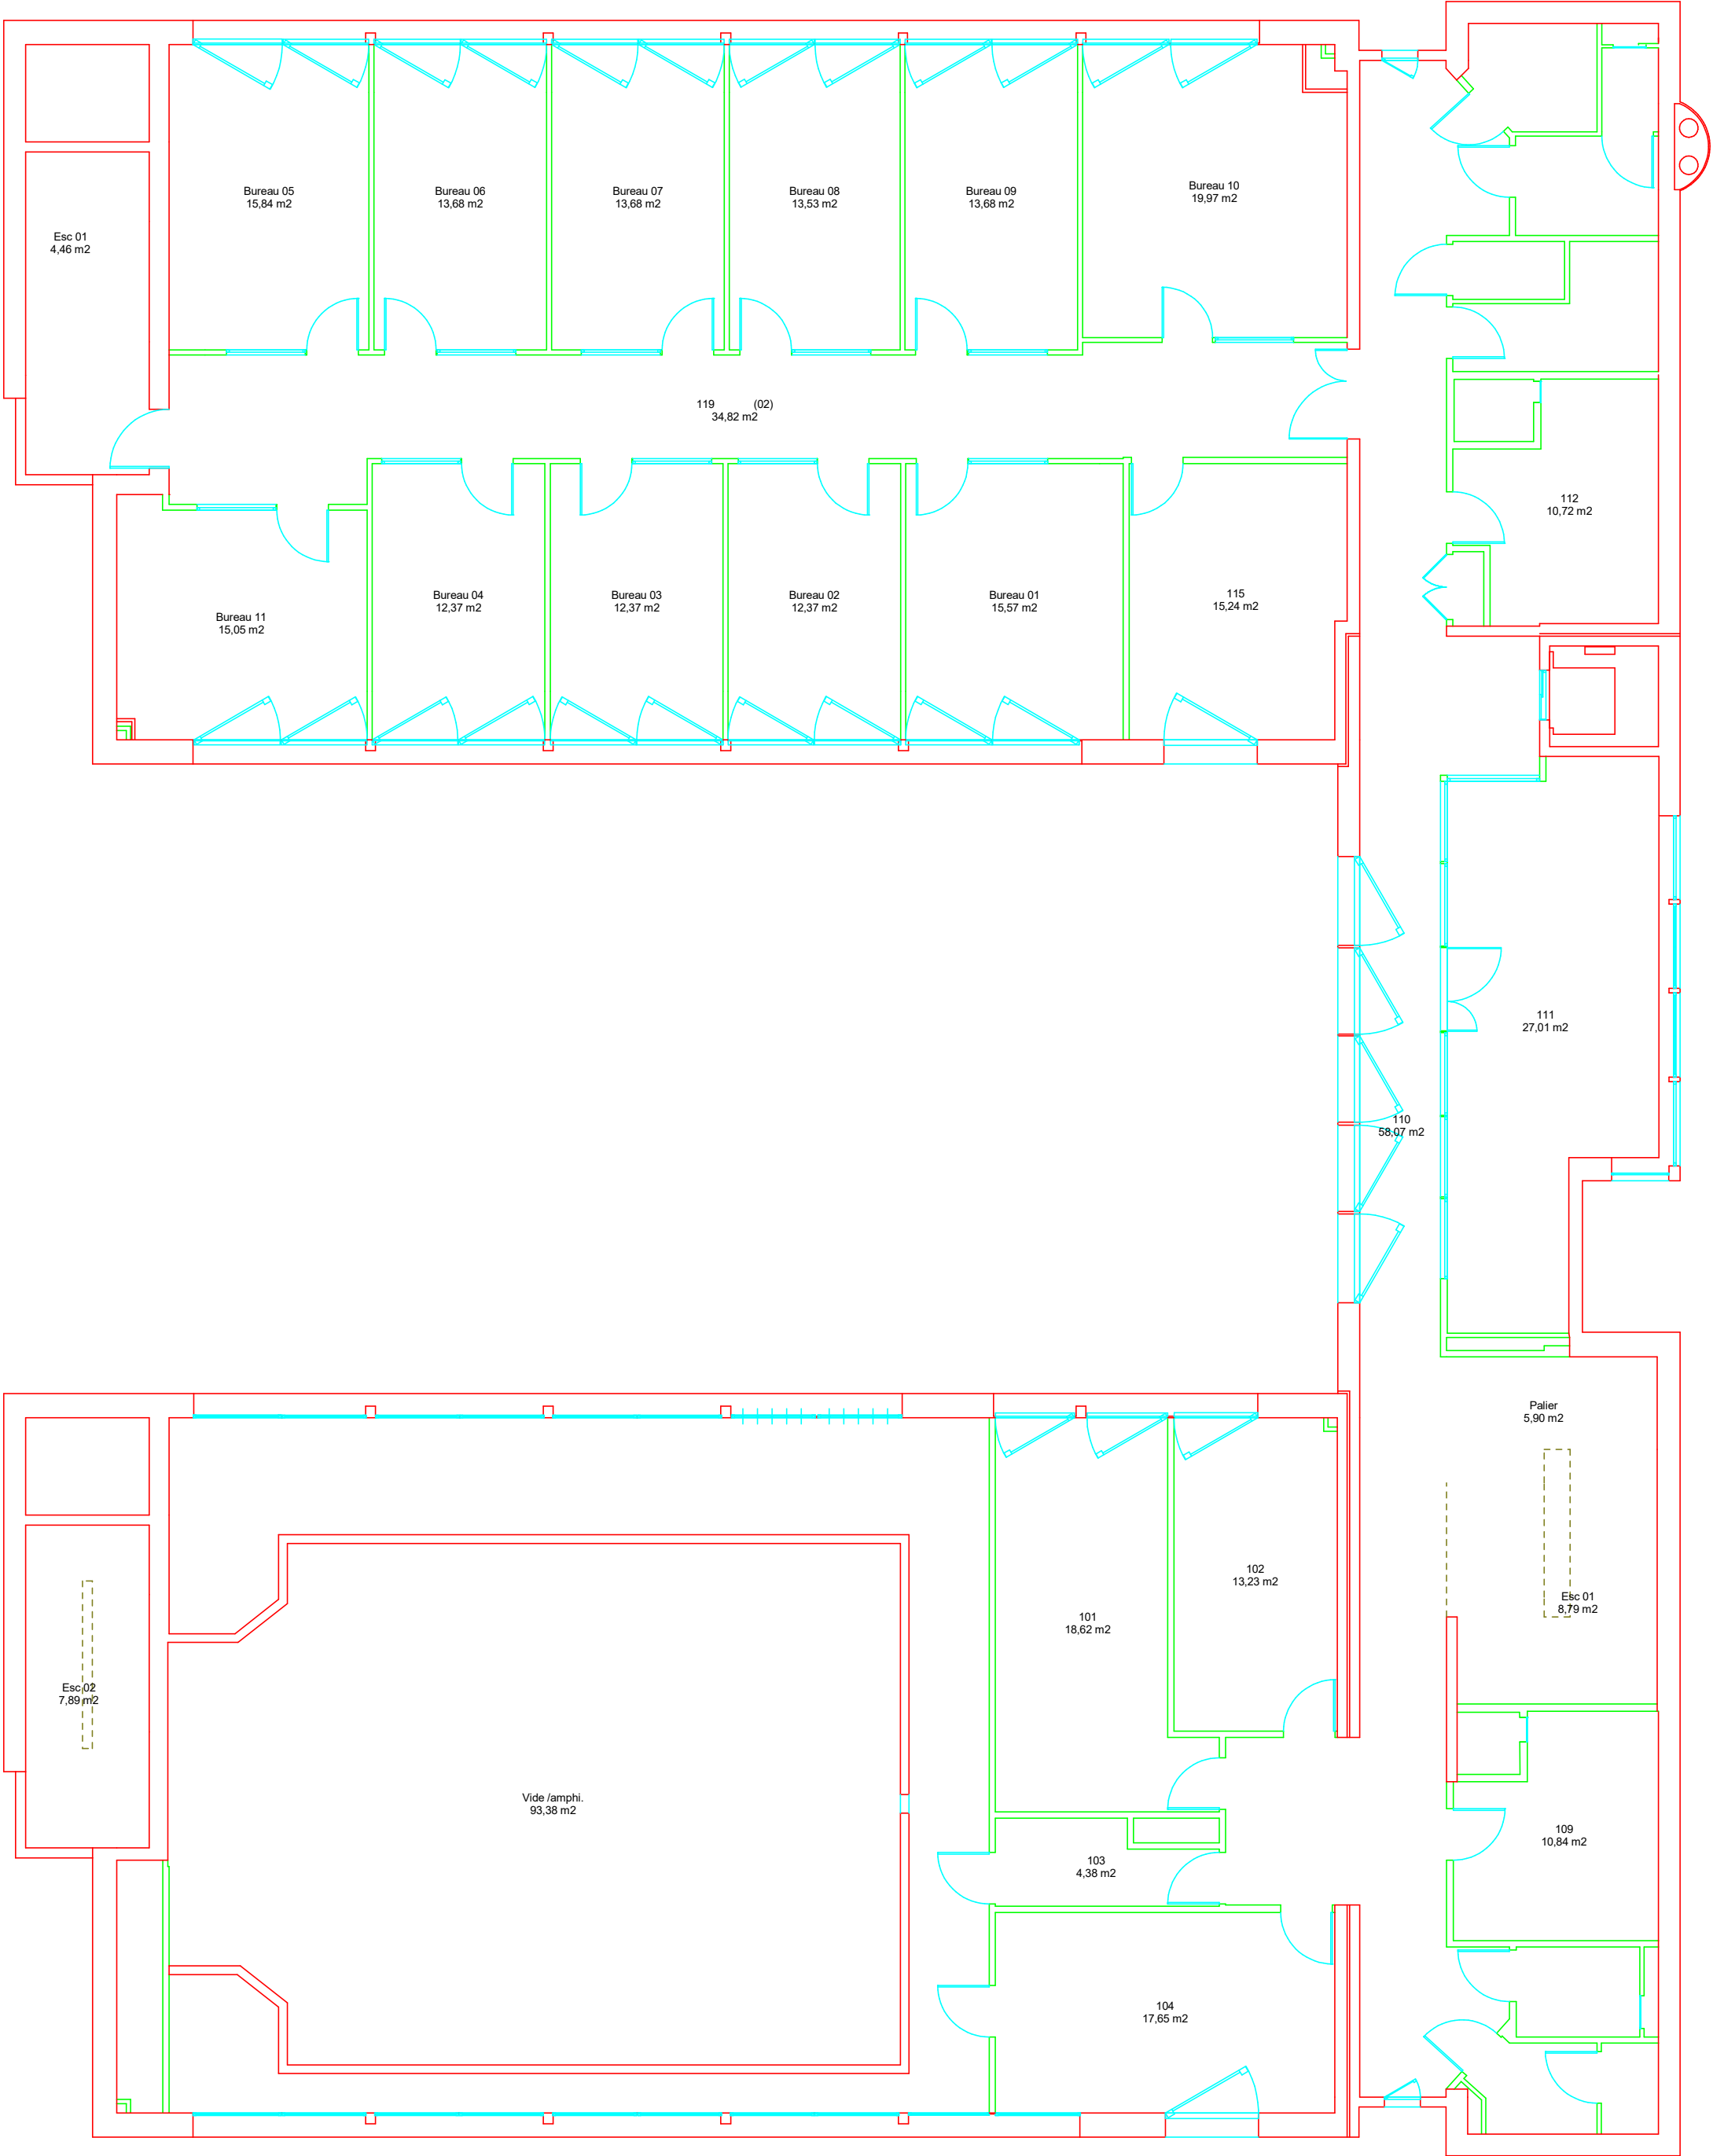

	Echelle:	libre	2.50 m	Nom Fichier : CTL
	Bâtiment :	Centre Technique du Logiciel	7 allée de la palestine	38610 Gières

Plan Numéro	01- Niveau 1 - 001