


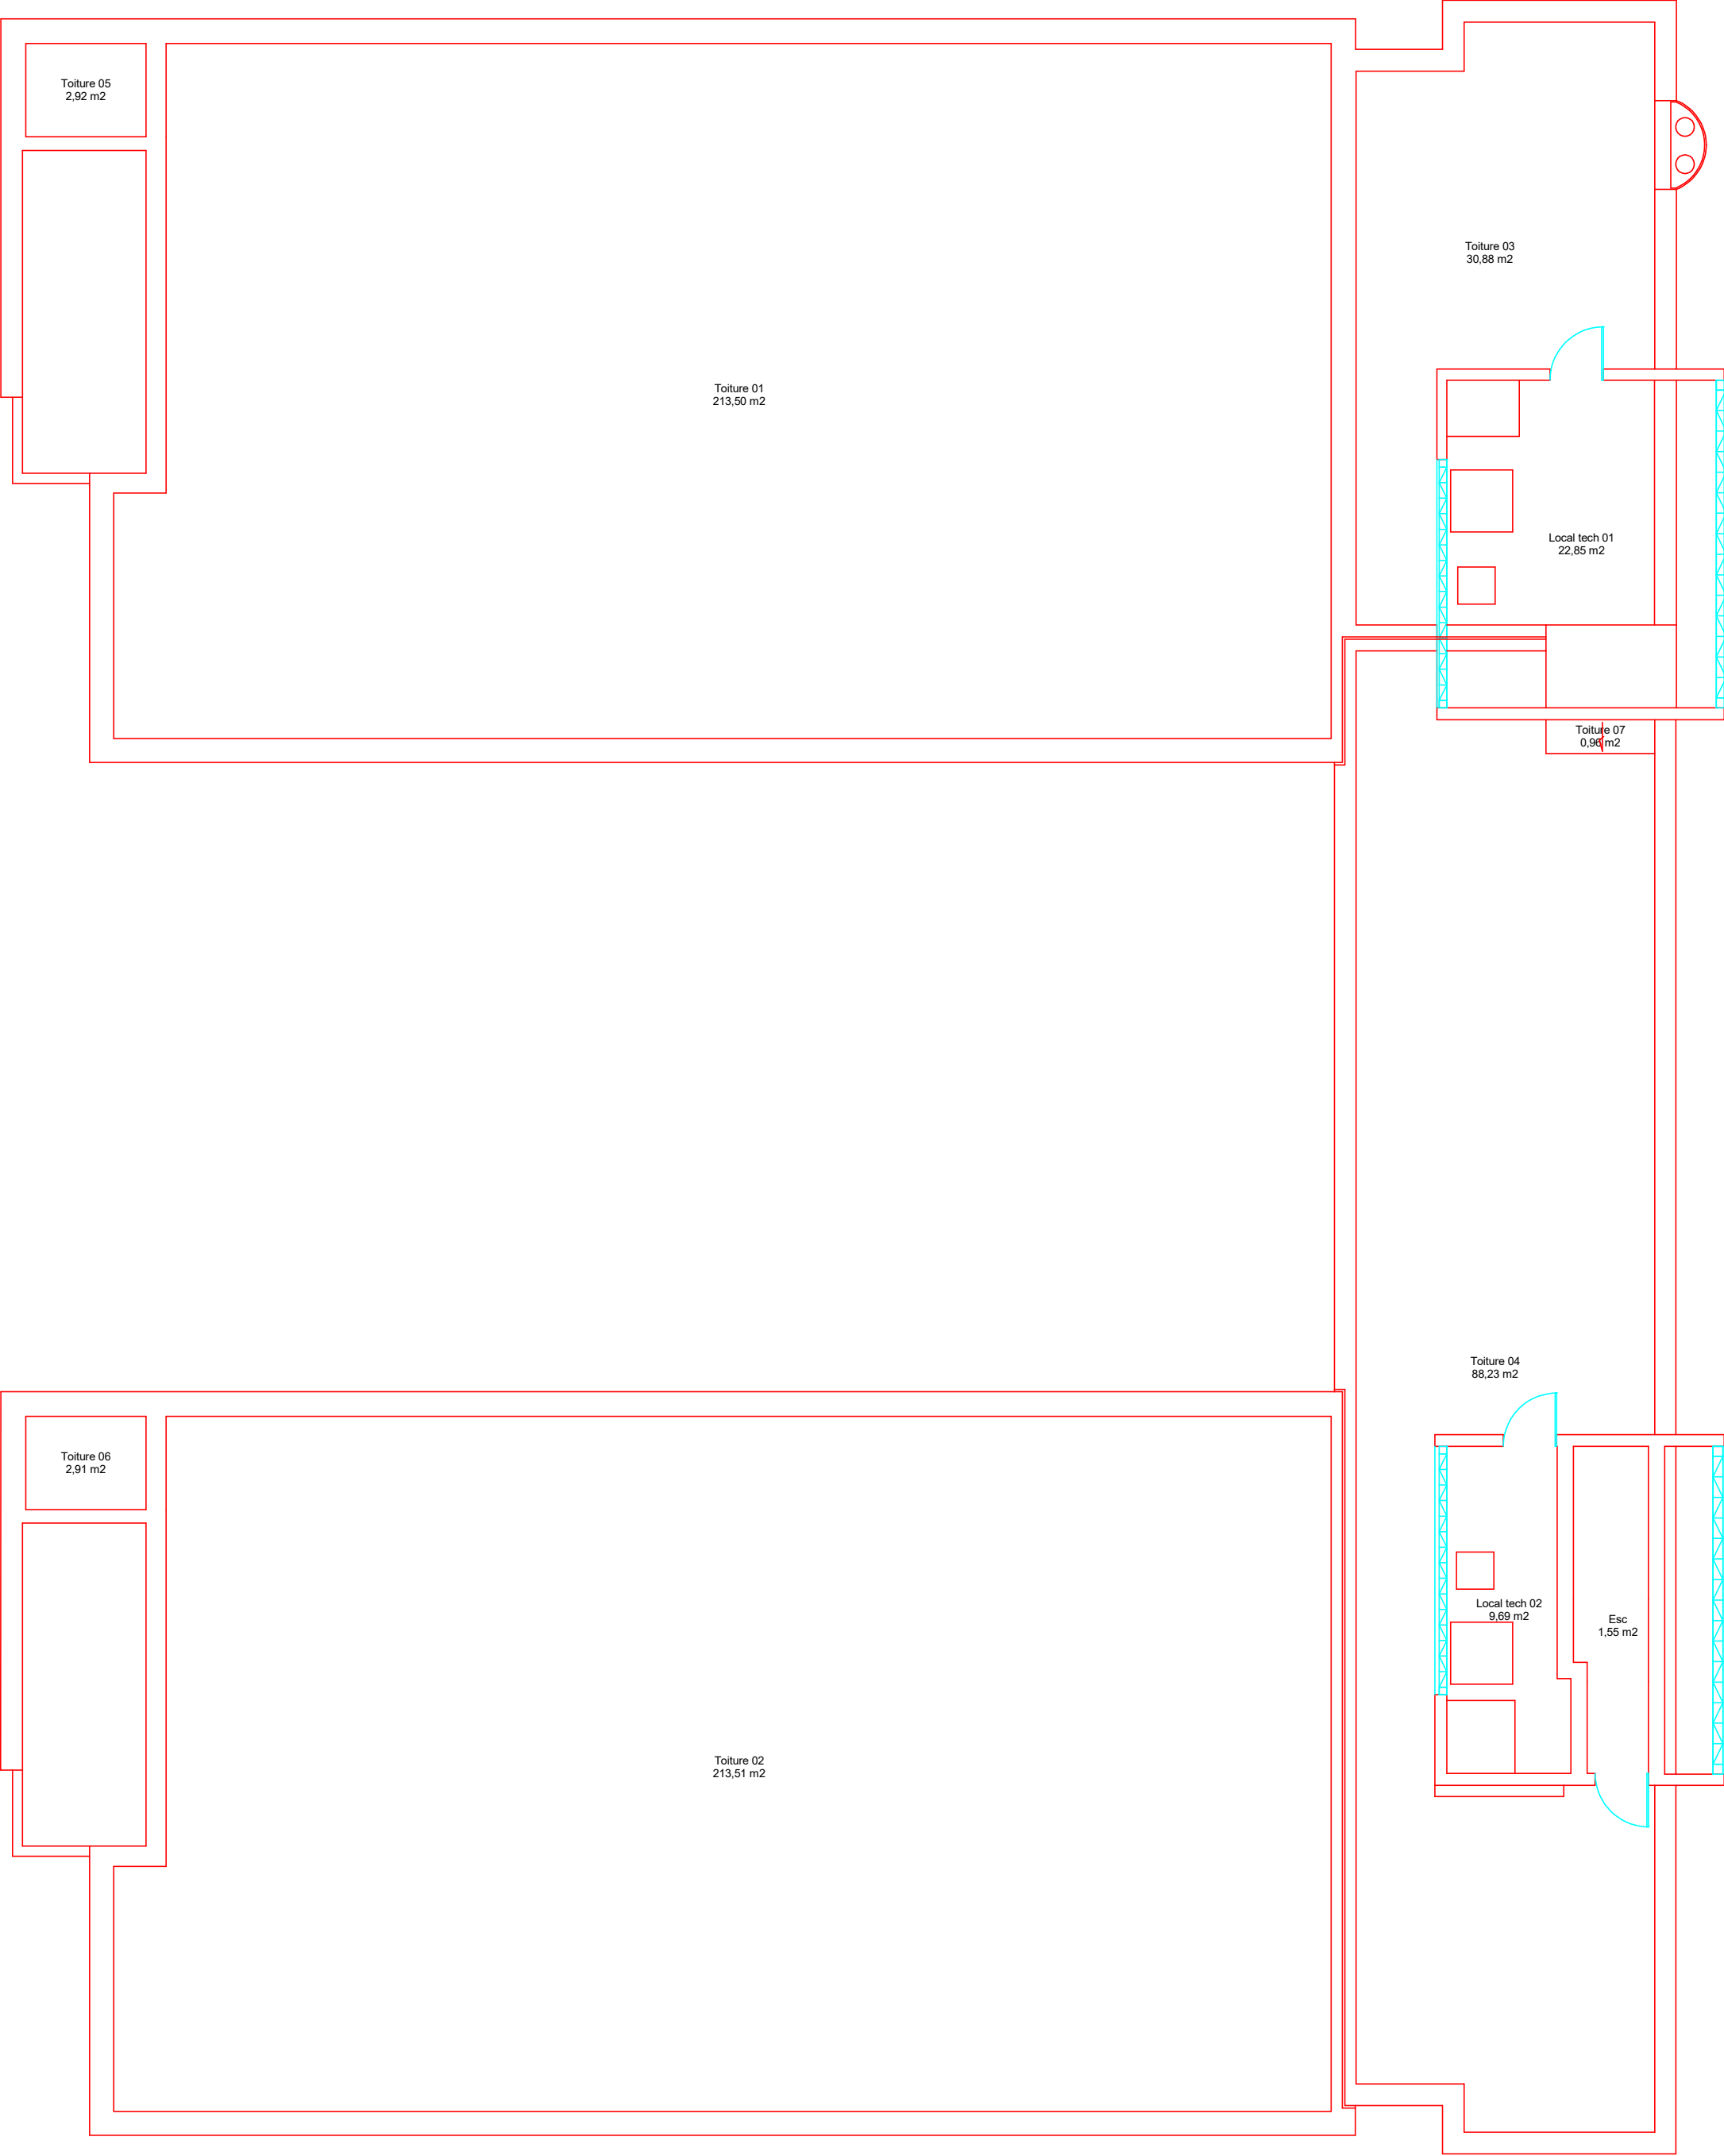

	Echelle:	libre	2.50 m	
	Bâtiment :	Centre Technique du Logiciel	7 allée de la palestine 38610 Gières	

Plan Numéro	03- Niveau 3 - 003